


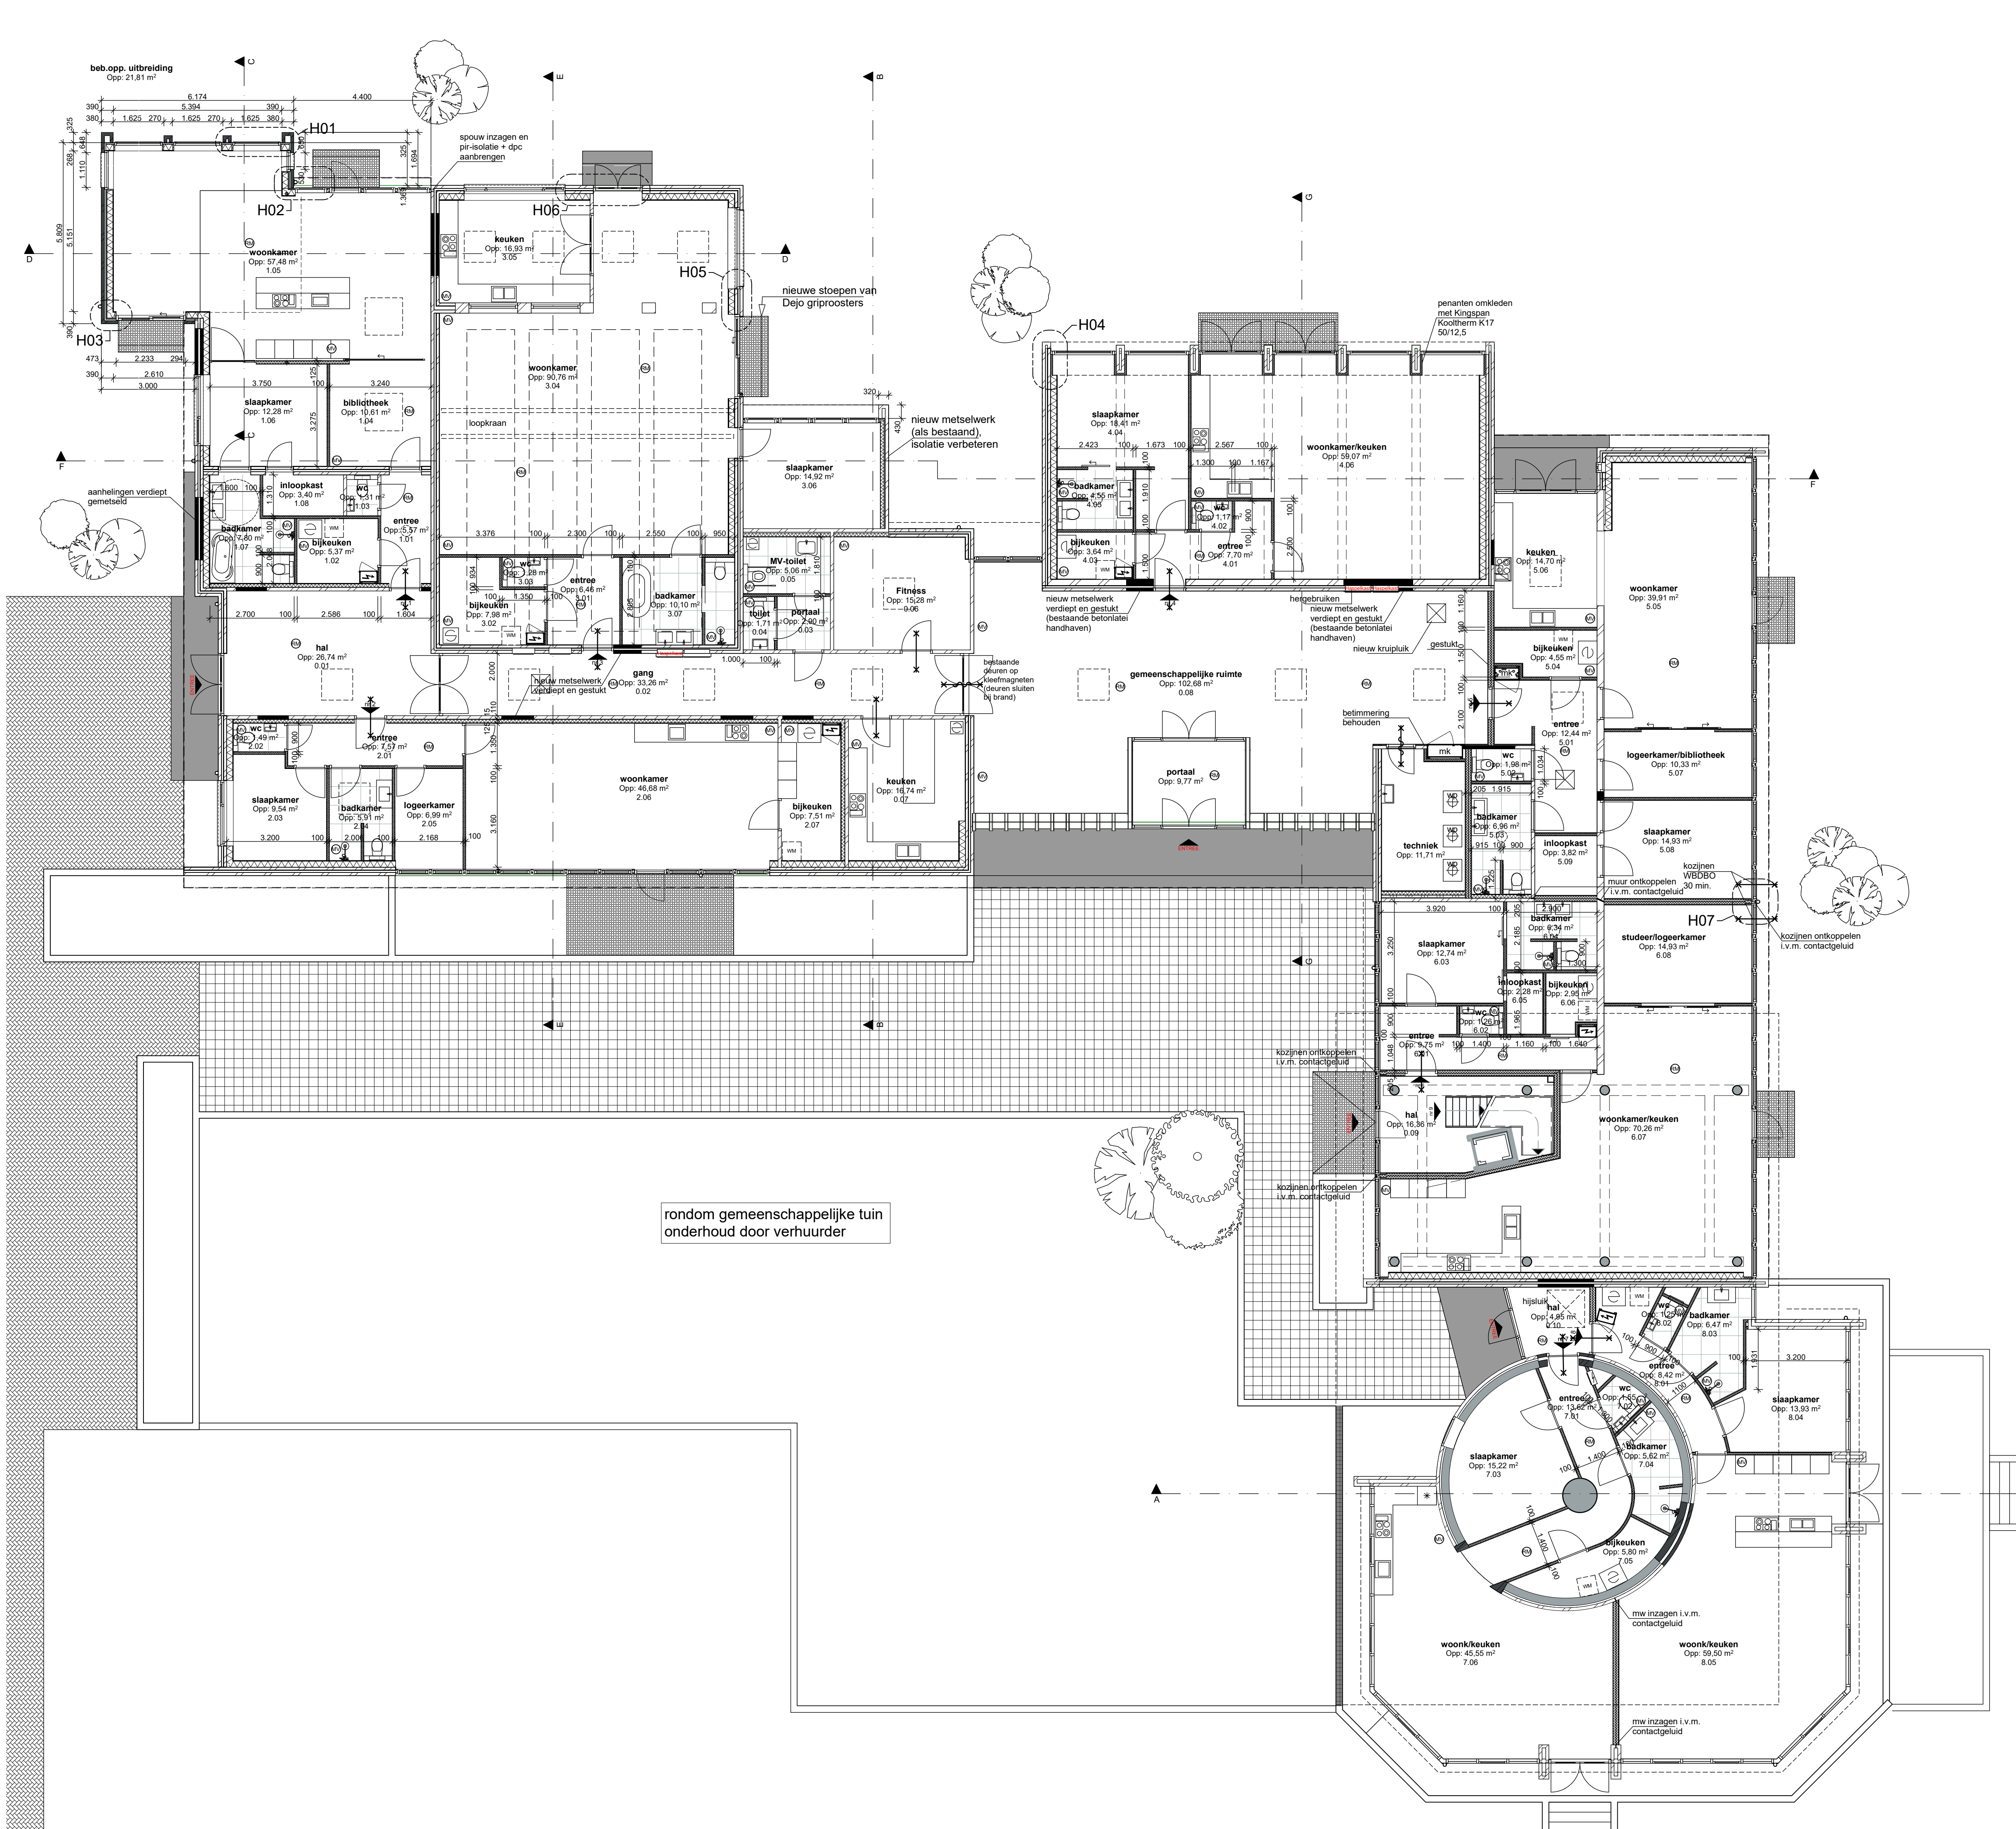

referentiebeeld nieuwe stoepjes

RENVOOI

- baksteen bestaand 100 mm
- nieuw metselwerk 100 mm
- nieuwe scheidingswand 100 mm gasbeton
- 12,5 mm gipsplaten
- 12 mm osb
- stijl- en regelwerk 38x120
- 120+70 mm Isovlas
- Rc= 4,5
- Kingspan K17 50/12,5
- metselwerk
- spouw
- 40 mm Gutex Multitherm
- stijl- en regelwerk 38x184
- isovlas isolatie 100+90 mm
- 12 mm osb
- 12,5 mm gipsplaten
- Rc=4,6
- MS100 DG, 2.50.2.A
- MS125 DG, 2.75.2.A
- MS150 DG, 3.75.3.A
- MS205 DG 2.75*75.2.AA
- voorzetwand MS125 DG V/100.2A

Elektra conform NEN 1010

rookmelder aangesloten op lichtnet en onderling gekoppeld overeenkomstig NEN 2555

afzuigpunt mechanische ventilatie

MV unit

bodem-warmtepomp

solatube rond 350

inbraakwerendheid deuren, ramen en kozijnen weerstandsklasse 2 (NEN 5096)

Riolering volgens NEN 3215 en berekening installateur

Scheidingswanden, buitenwanden en het dak van de woning voldoen aan de karakteristieke geluidwering volgens het Bouwbesluit afd. 3.1 en 3.4.

Geluidniveau installaties voldoen aan afd. 3.2 van het Bouwbesluit.

Wering van vocht van de scheidingsoverbouw van toilet- en badruimte voldoet aan art. 3.23 resp. 3.24 van het Bouwbesluit.

Verbouw Sterrenwacht in Roden tot appartementen

NIEUWE PLATTEGROND BEGANE GROND

Willems Haarsma Bouwbedrijf
WBBI

ADRES Riessen 11, 9302 EL Roden
Tel 050 - 50 29 300 / 06 - 18 95 22 35
E-mail willems@wbbi.nl
WEB www.wbbi.nl

WERKNUMMER 20.167
TEK NR. BA-05
DIENST Bouwaanvraag
SCHAAL 1:100 / A2
GETEKEND wh

DATUM 20-05-2020
GEWILZIGD 06-06-2020
GEWILZIGD
GEWILZIGD