



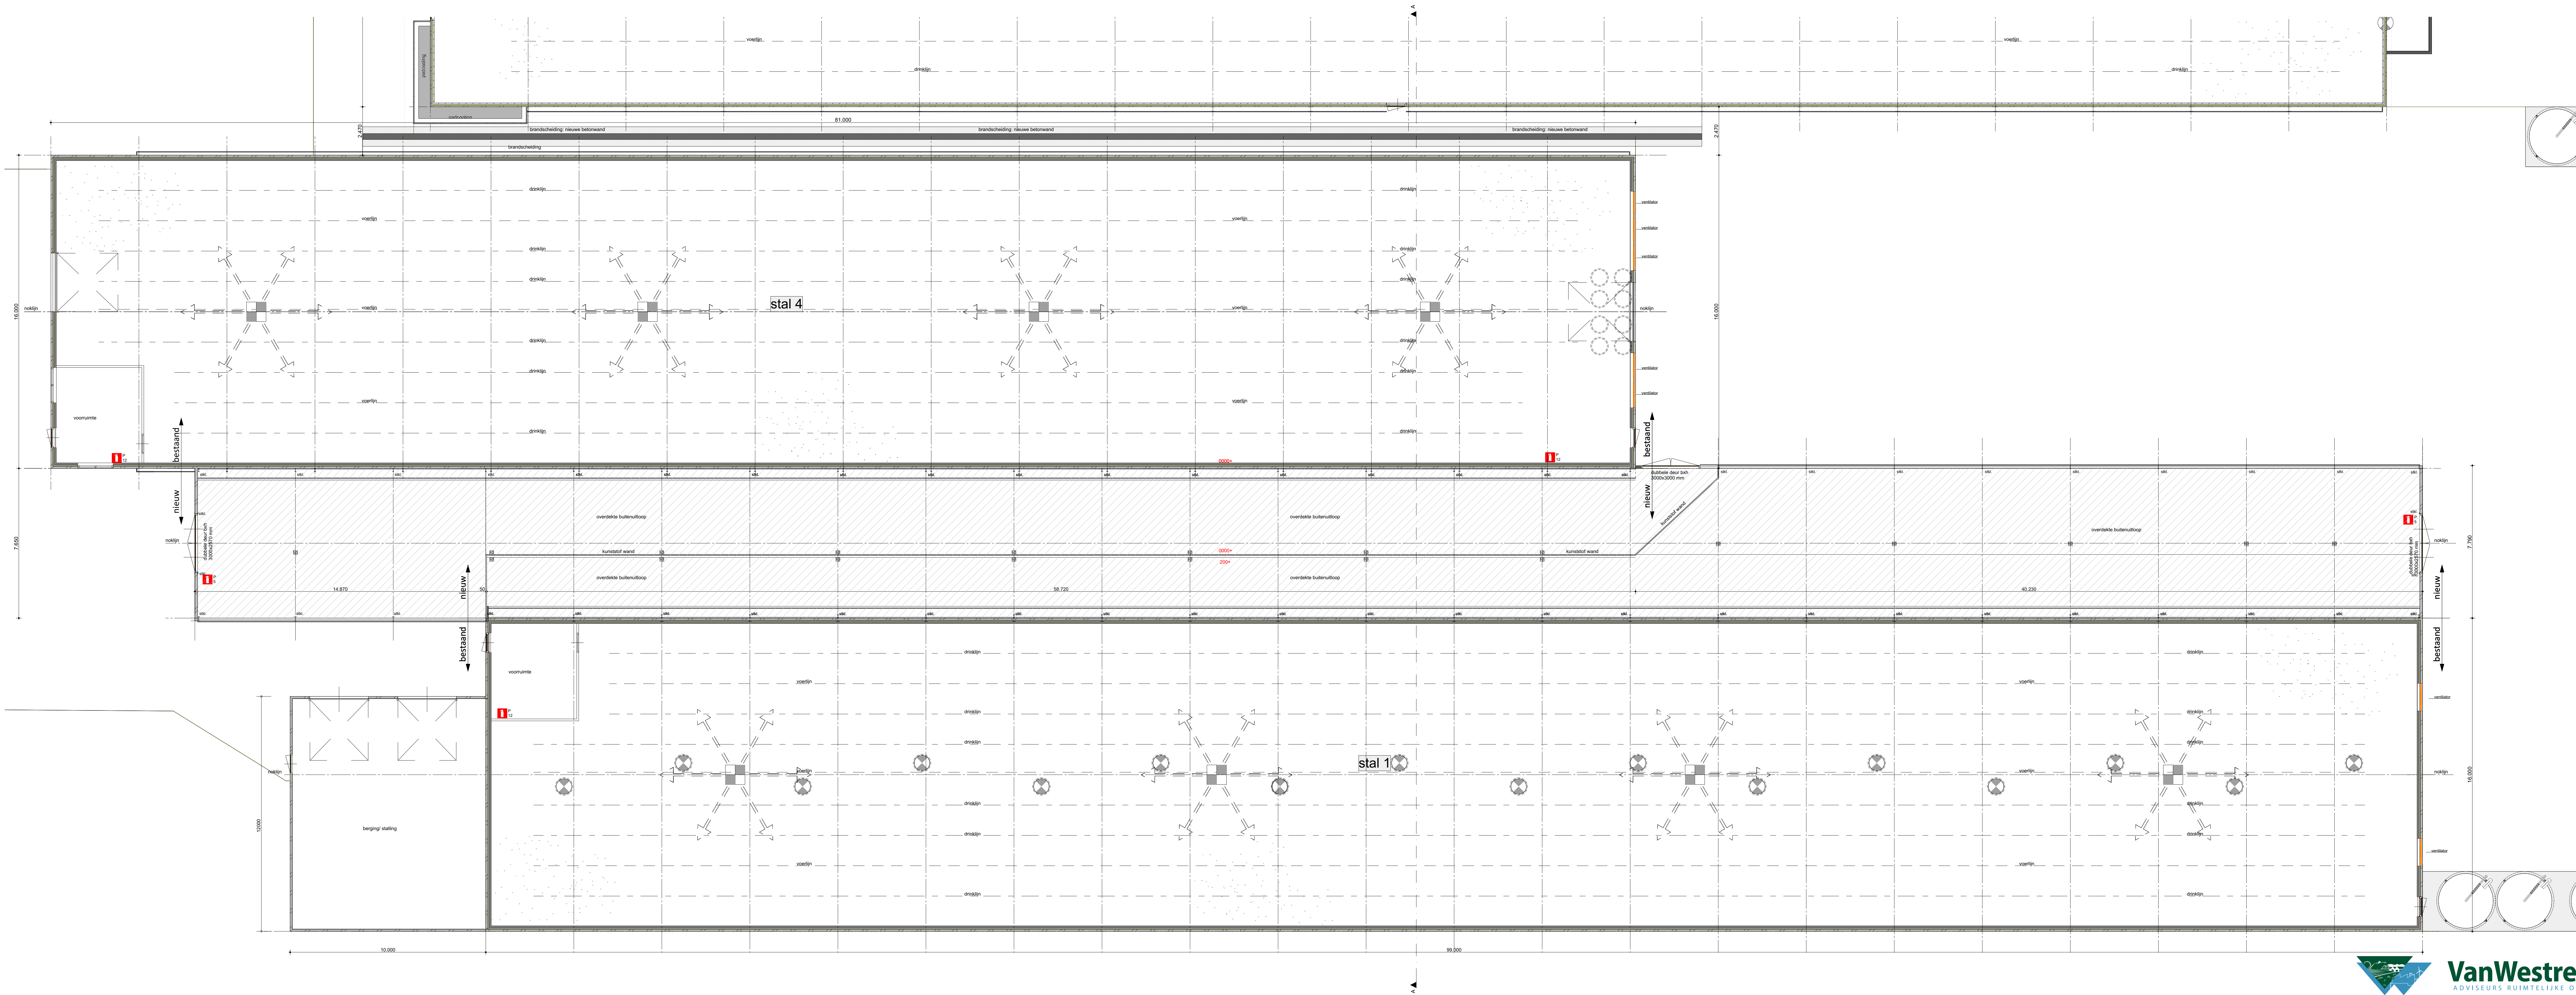

Plattegrond stal 1-4

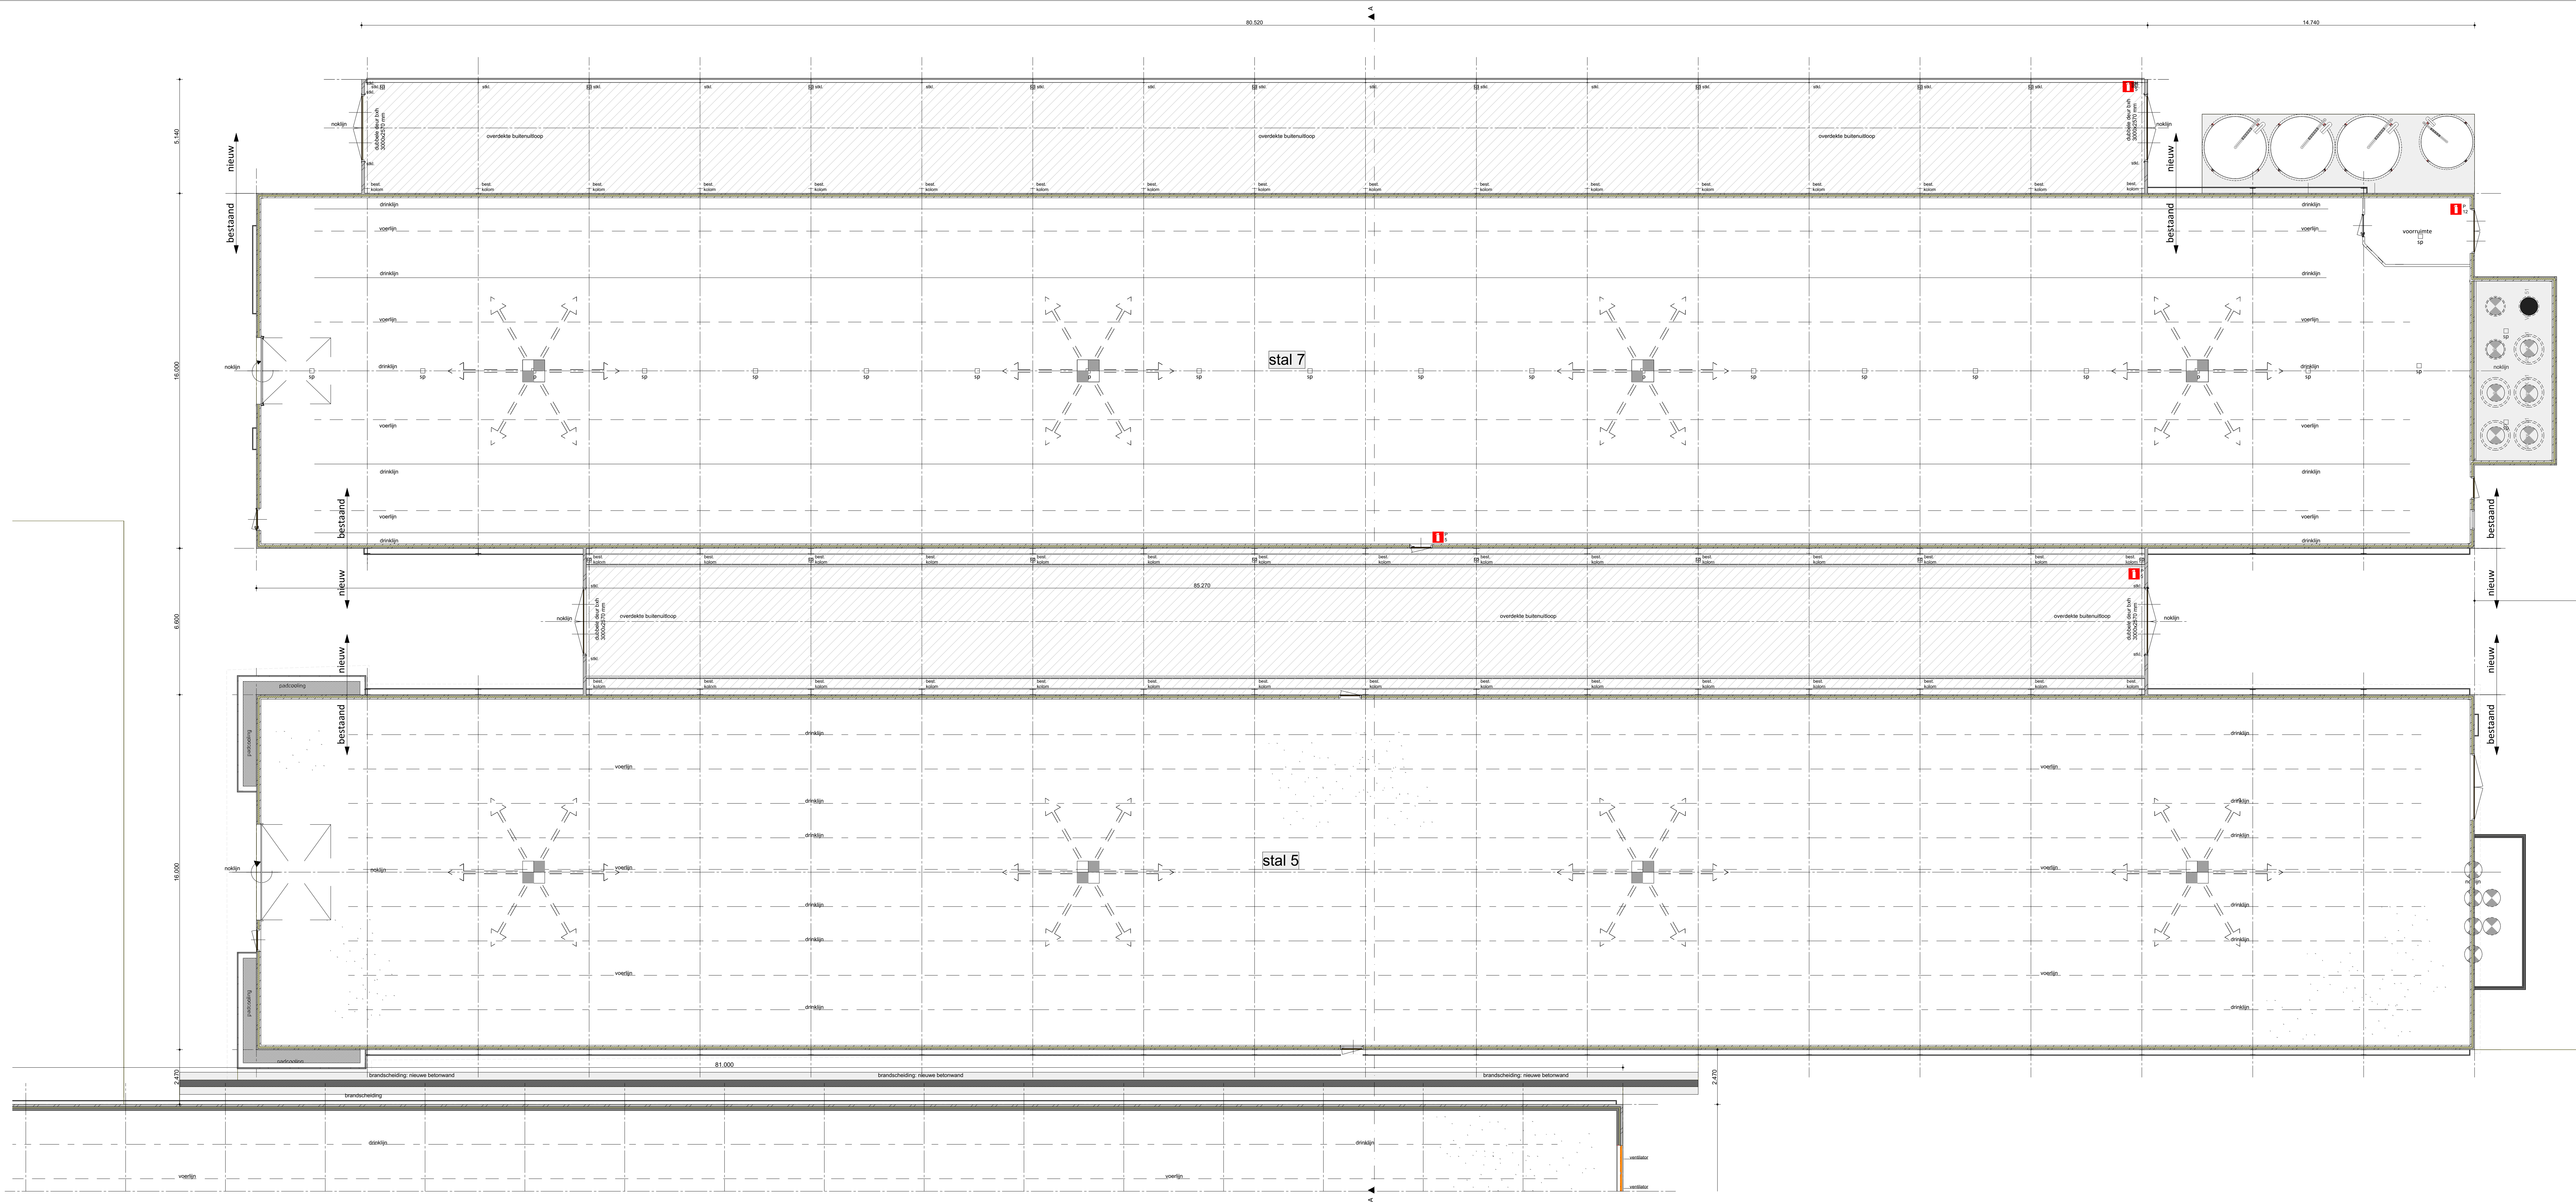


Plattegrond stal 5-7

Van Westreenen Adviseurs
Scherpenhoefweg 11
3773 AD Lunteren
T: 0342 47 42 55
F: 0342 47 42 56
E: info@vanwestreenen.nl
Van Westreenen B.V.
2121 JA Lelystad
T: 0540 17 97 27
F: 0540 17 93 64
E: info@vanwestreenen.nl
Hoorweg 5a
7821 BT Nubergen
T: 0540 70 55 86
F: 0540 17 93 64
E: info@vanwestreenen.nl



PROJECT:
Bedrijfsontwikkeling aan de Asserstraat 119-121
OPDRACHTGEVER:
Ankehaar Pluimvee B.V.
Asserstraat 119
9335TC ZUIDVELDE
LOCATIE: Asserstraat 119-121-121a te Zuidvelde
ONDERDEEL:
Plattegrond stal 5 & 7
Maten voor de uitvoering in het werk controleren

SCHAAL: 1:200
GETEKEND: AV/EG
FORMAAT: A0
DATUM: 22-04-2022
WIJZIGING: 23-02-2023
PROJECTNUMMER:
202112-BO-ANKEHAAR
Blad 4 van 9

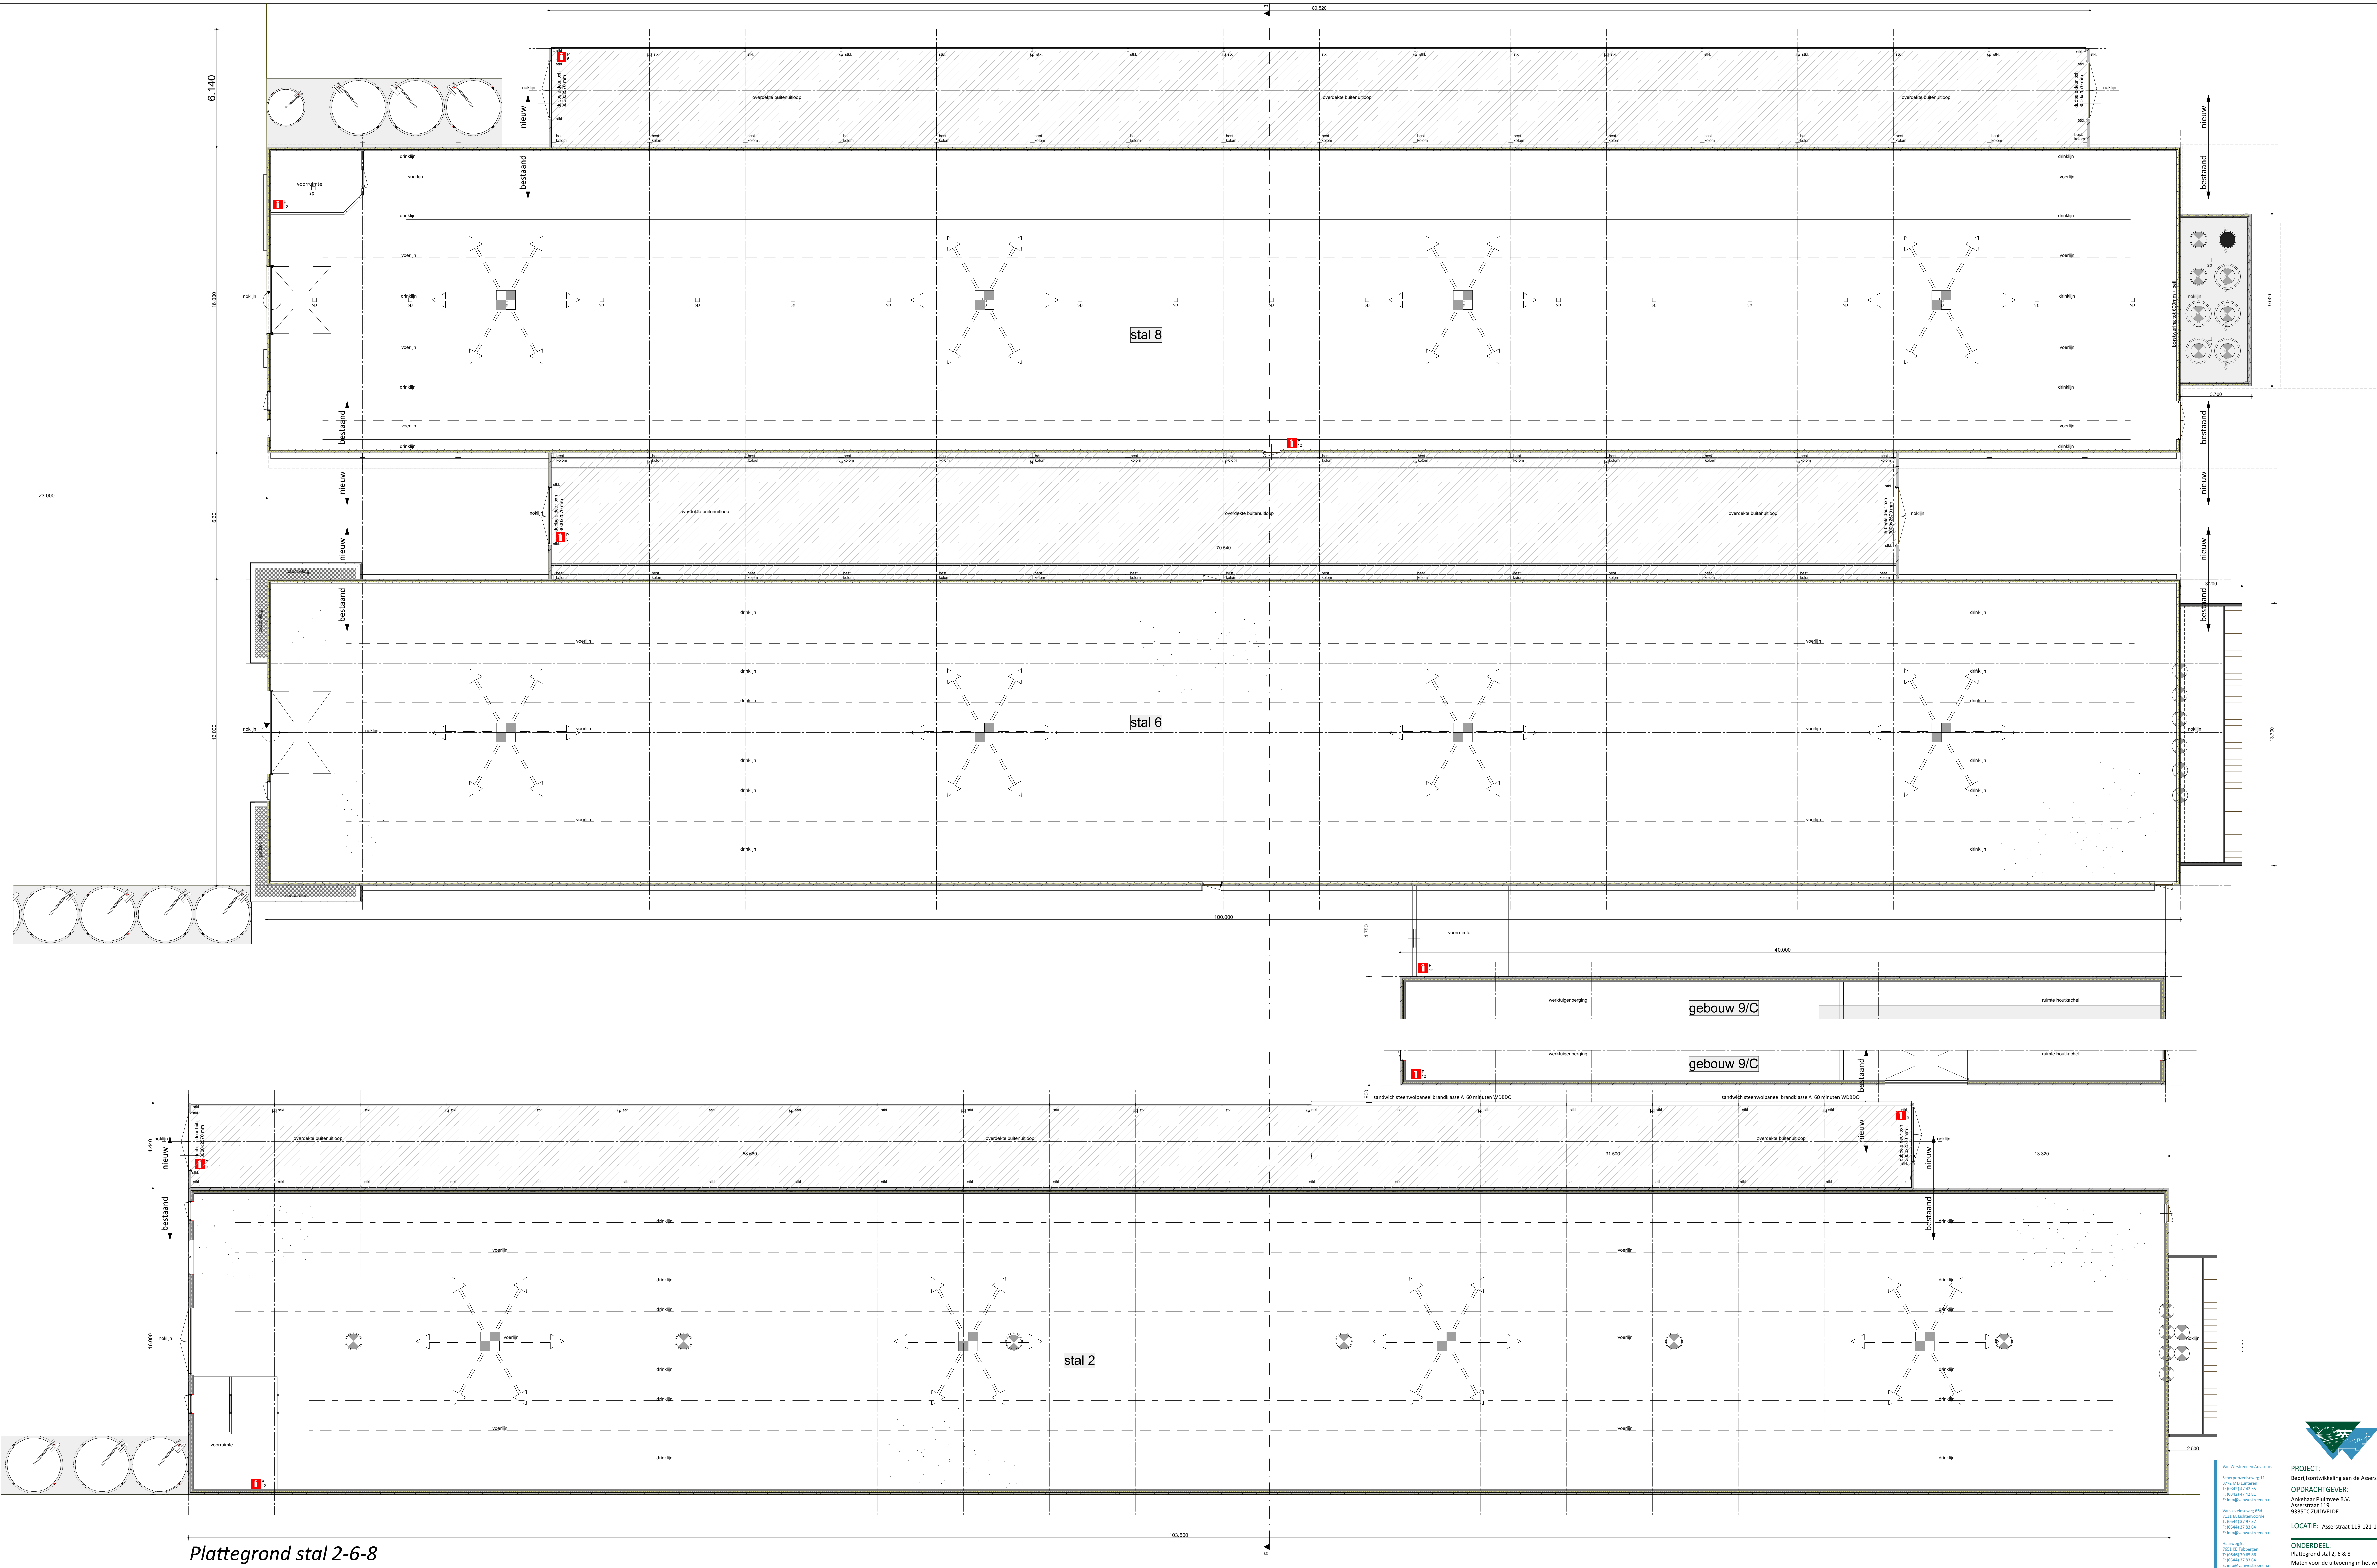

Plattegrond stal 2-6-8



gevels pefab elementen, kleur vulkaanrood
gevelbekleding damwand, kleur donkergroen
kozijnen aluminium/ kunststof, kleur wit
dubbele deuren sandwich, kleur donkergroen
geperforeerd damwand overdekte uitloop, kleur
sandwichpanelen overdekte uitloop, kleur groen
windveren/dekstuiver: gezeit plaatstaal, kleur w.
dakbedekking v.c. golfplaten, kleur grijs/ antraciet




VanWestreenen
ADVISEURS RUIMTELIJKE ONTWIKKELING


Situatie

Schaal 1 : 2000
Kad. Gemeente: Norg
Sectie: V
Kad. Nummer: 838, 1596, 1598, 1623


202112-BO-ANKEHAAR

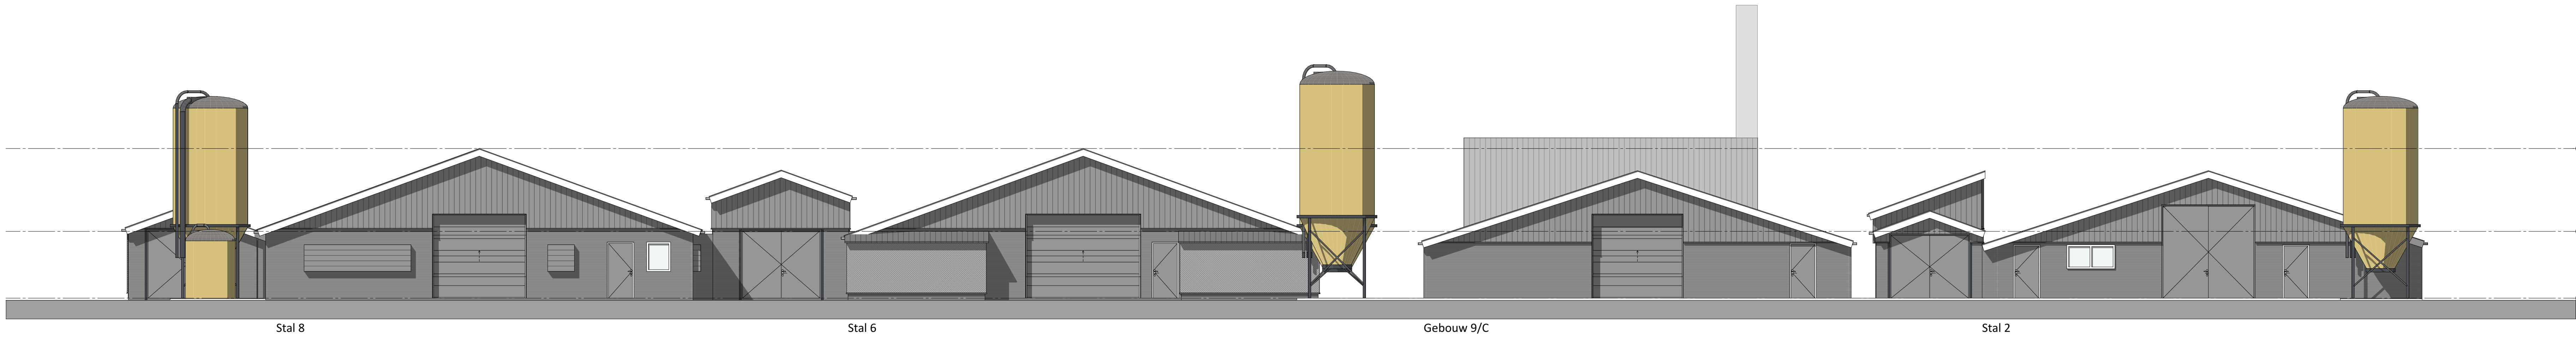


Voorgevel

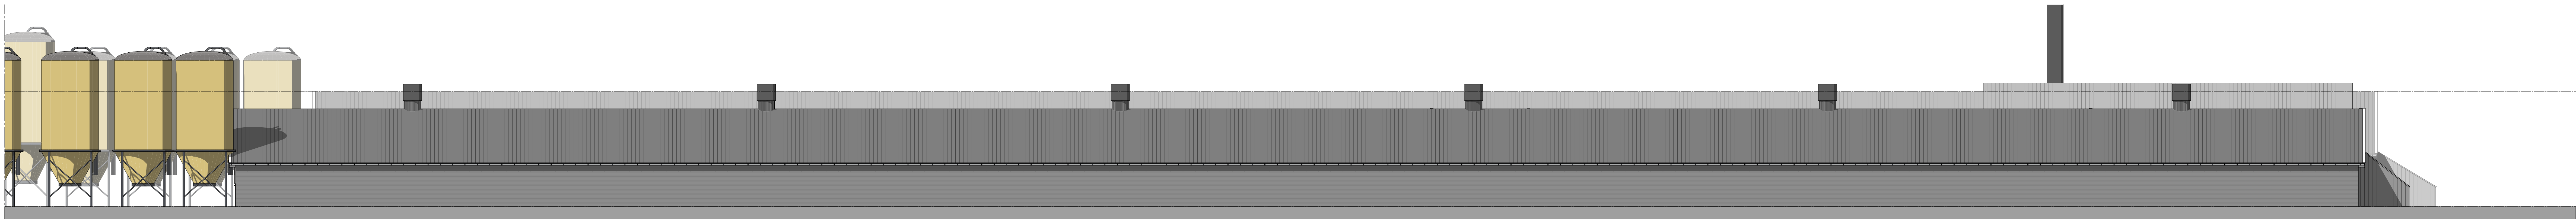

Rechterzijgevel

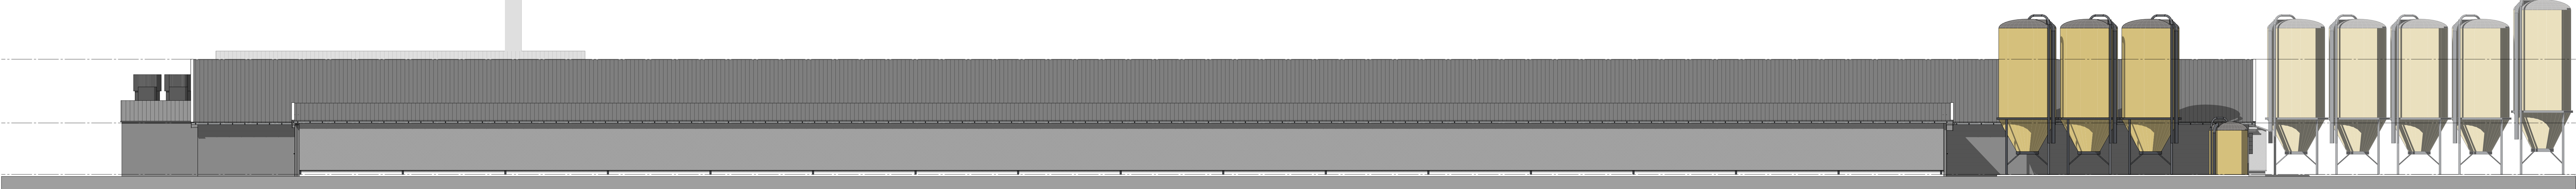

Linkerzijgevel

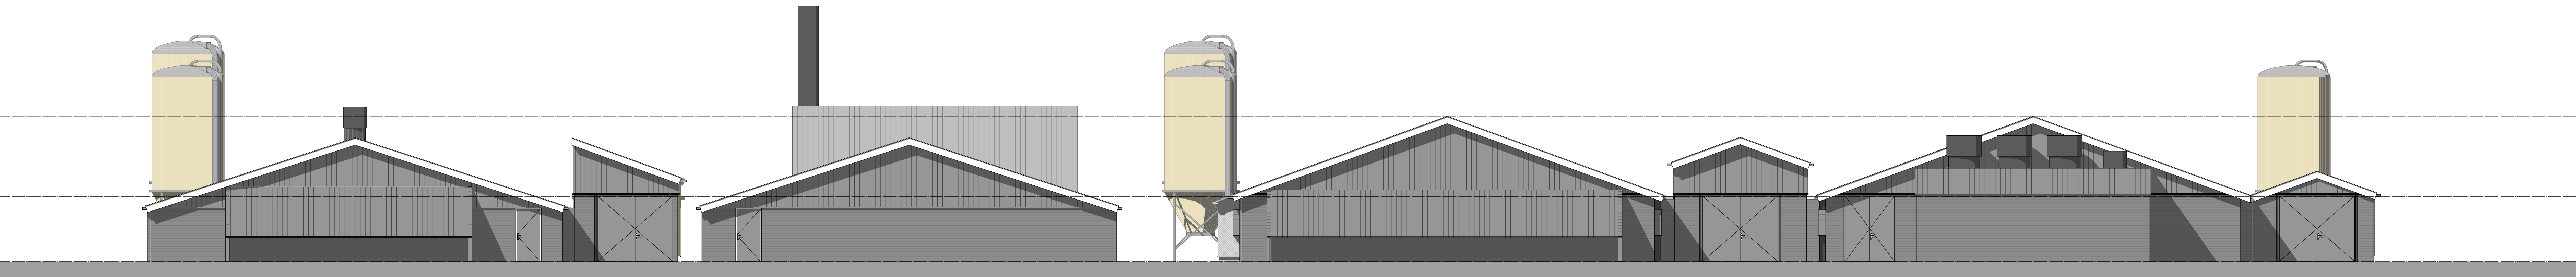

Achtergevel

Brandweer renvoor

Ontvluchten
Alle deuren van de stal en reeds aanwezige bebouwing kunnen van binnenaf zonder gebruikmaking van leese voorwerpen, zoals sleutels e.d. ten alle tijd geopend worden.

Brandveiligheidsinstallaties
PB Spronkchumbouwer – plaats en aantal i.o.m. plaatselijke brandweer.


Afsluiten
Brandcompartiment = subbrandcompartiment
Breedte minder dan 1 persoon per 30 m²
Gebruiksfunctie: Stal, Industrie

VLUCHTROUTE AANDUIDINGEN
Het betreffende voorschrift (artikel 6.24 van het Bouwbesluit 2012) wordt voor welke industriële functies niet aangegeven. Vluchtroute aanduiding is niet noodzakelijk.

BEPERKING VAN HET ONTWIKKELEN VAN BRAND EN ROK
BINNENOPPERVLAK:
Een zijde van een constructiedeel die grenst aan de binnenlucht voldoet tenminste aan brandklasse B en aan rookklasse s2, beide bepaald volgens NEN-EN 13501-1.
BUITENOPPERVLAK:
Een zijde van een constructiedeel die grenst aan de buitenlucht voldoet tenminste aan brandklasse B, bepaald volgens NEN-EN 13501-1.
Deur en is niet van toepassing op de bovenzijde van een dak.
RELOOPBAAR VLA:
Voor de bovenzijde van een personen bestemde vloer, een trap en een hellingbaan die grenst aan de binnenlucht geldt rookklasse s2, F en brandklasse D2, beide bepaald volgens NEN-EN 13501-1.
VRISGESTEL:
Op ten hoogste 5% van de totale oppervlakte van de constructiedelen van elke vloerplaat, ramen, wanden of horbaven geïsoleerde rookklasse en brandklasse geldt, is die eis niet van toepassing.
DAKOPPERVLAK:
De bovenzijde van een dak van een gebouw is, bepaald volgens NEN 6063, niet brandgevoelig. Dit geldt niet indien het bouwwerk geen voor personen bestemde vloer heeft die hoger ligt dan 5 m boven meezniveau, en de brandgevoelige delen van het dak tenminste 15 m van de perceelsgrens liggen. Indien het perceel waarop het bouwwerk ligt, grenst aan een openbare weg, openbaar water, openbaar groen of aan perceel dat niet bestemd voor bebouwing is, voor een landbouw, een landbouwperceel of opslag van brandgevoelige stoffen of van brandbare niet milieugevoelige stoffen wordt de afstand aangehouden tot het hart van de weg, het water, het groen of dat perceel.

Legenda (kleuren als bestaand)


gevels prefab elementen, kleur vulkaanrood
gevelbekleding damwand, kleur donkergroen
kazijnen aluminium/kunststof, kleur wit
dubbele deuren sandwich, kleur donkergroen
geperforeerd damwand overdekte uitloop, kleur groen
sandwichpanelen overdekte uitloop, kleur groen
windveren/dekstenen: gezeel plaatstaal, kleur wit
dakbedekking v.c. golfplaten, kleur grijs/ antraciet.

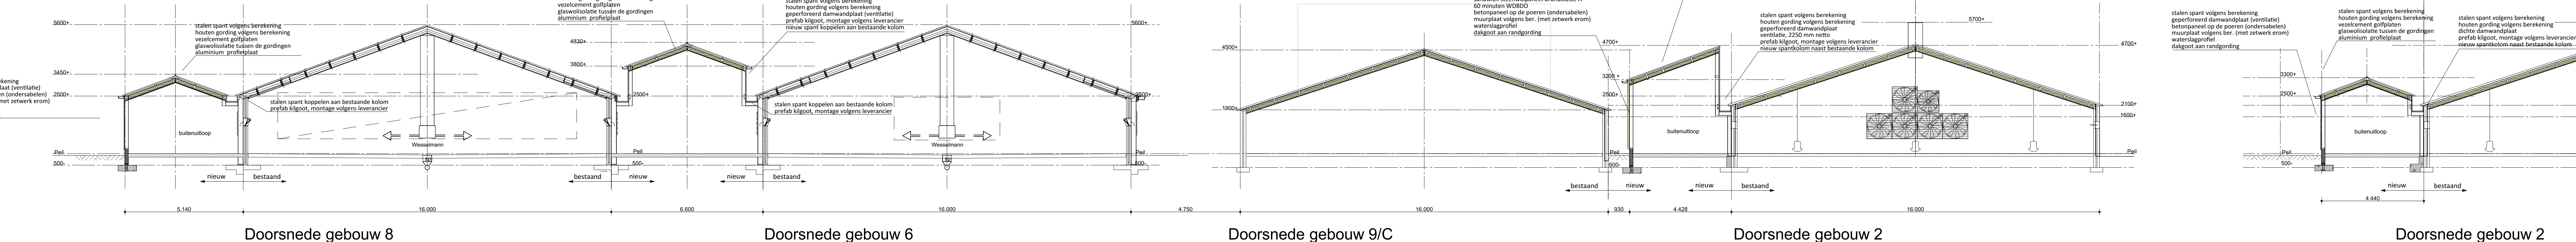



Doorsnede A-A: gebouwen 8-6-9/C-2



Van Westreenen Adviseurs Schiedamschedijk 11 1173 AG Schiedam T: 01842 47 42 43 F: 01842 47 42 43 E: info@vanwestreenen.nl Vereniging 654 7133 AA Schiedam T: 01842 47 42 43 F: 01842 47 42 43 E: info@vanwestreenen.nl Huurweg 10 1121 XG Rotterdam T: 01842 47 42 43 F: 01842 47 42 43 E: info@vanwestreenen.nl	PROJECT: Bedrijfsontwikkeling aan de Aaserstraat 119-121 OPDRACHTGEVER: Kokkehaar Pluimvee B.V. Aaserstraat 119 9130 ST ZUIDWOLDE LOCATIE: Aaserstraat 119-121-121a te Zuidwilde ONDERDEEL: Gebouwen 8-6-9/C-2, 2, 2, 2, 2 Maakt voor de afwerking in het werk controleren	SCHAAL: 1:200 GETEKEND: AV/SG FORMAAT: A0 DATUM: 22-04-2022 WIZIGING: 23-02-2023 PROJECTNUMMER: 202112-BO-ANKERHAAR Blad 2 van 9
---	--	--

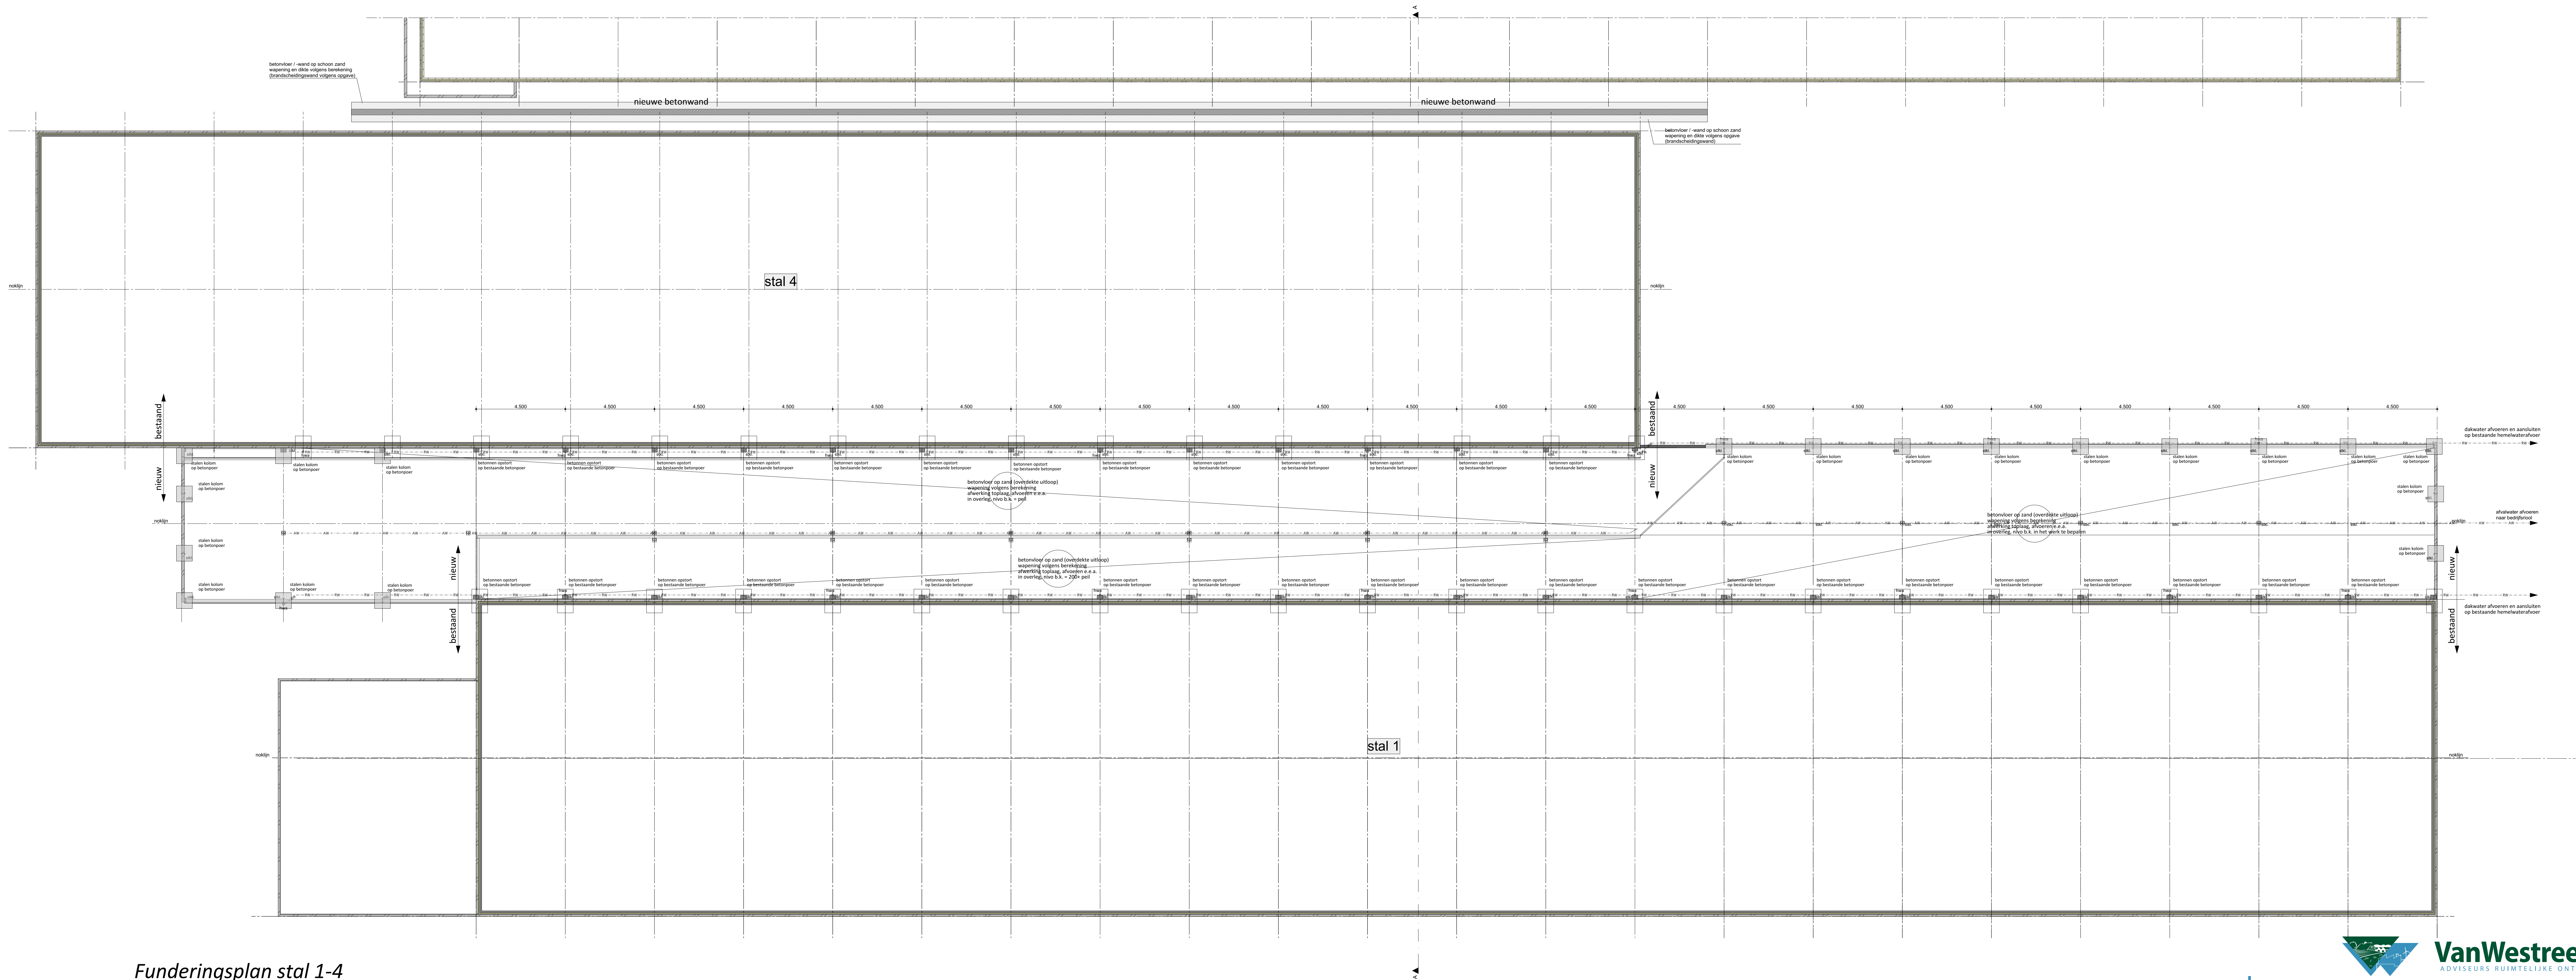

Funderingsplan stal 1-4

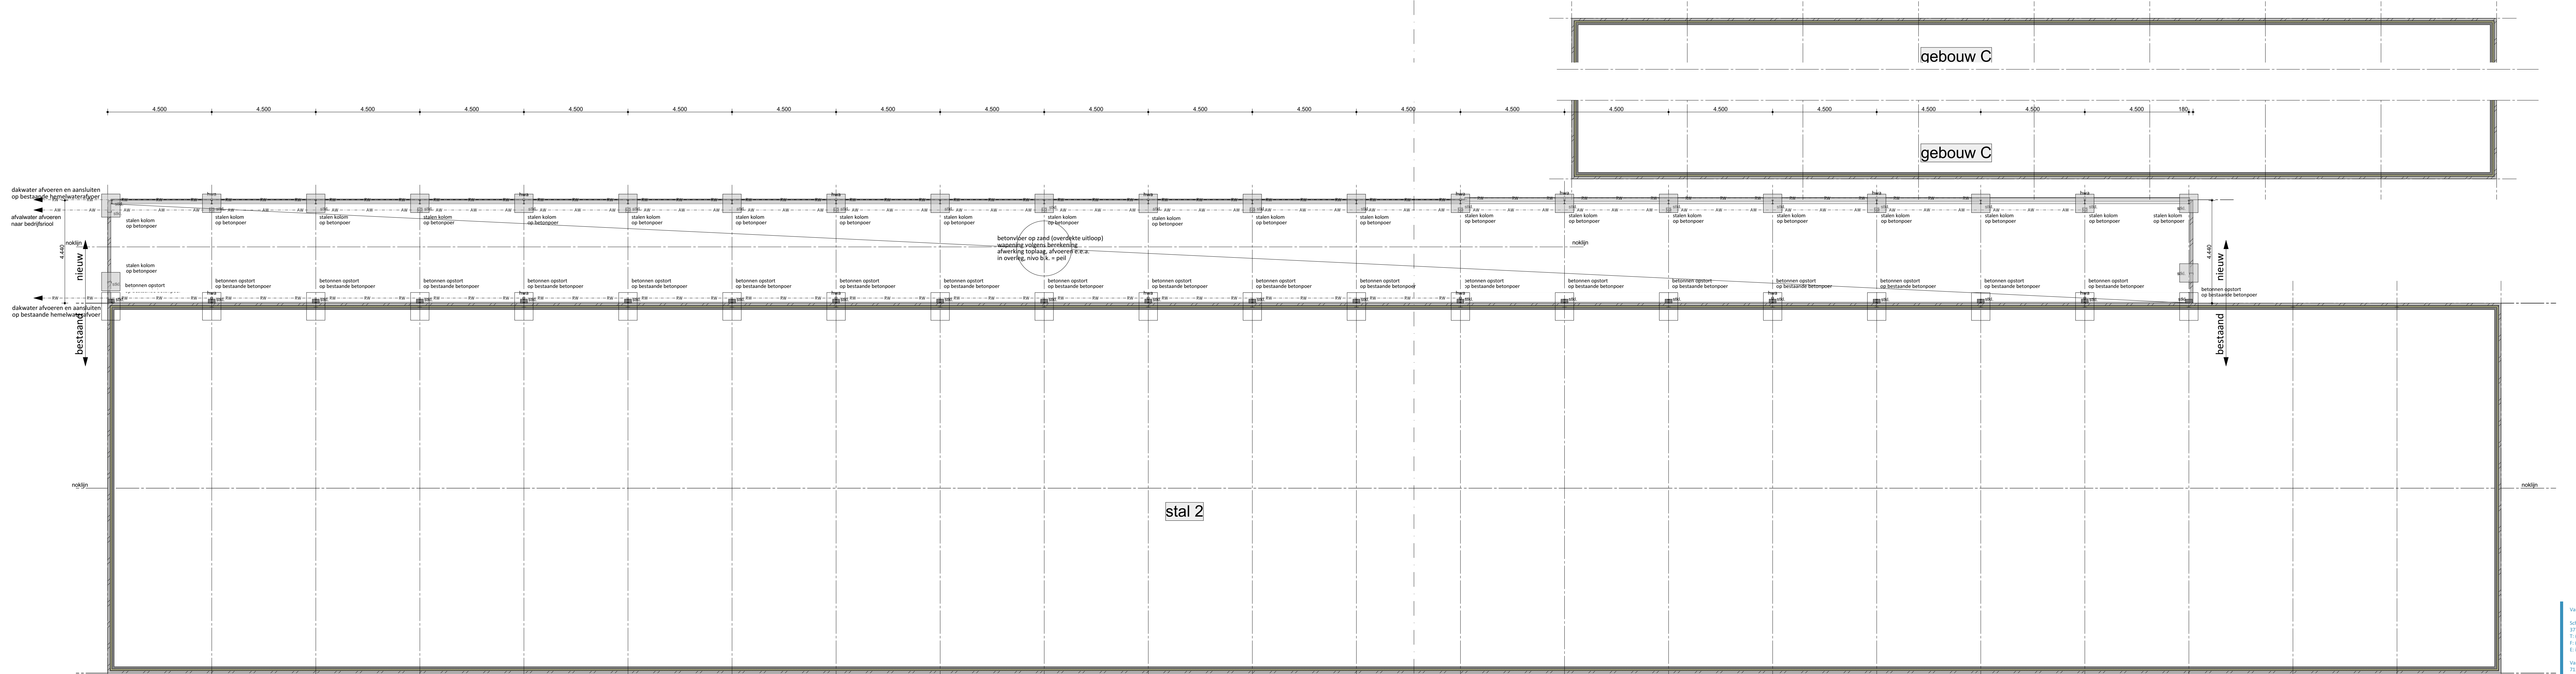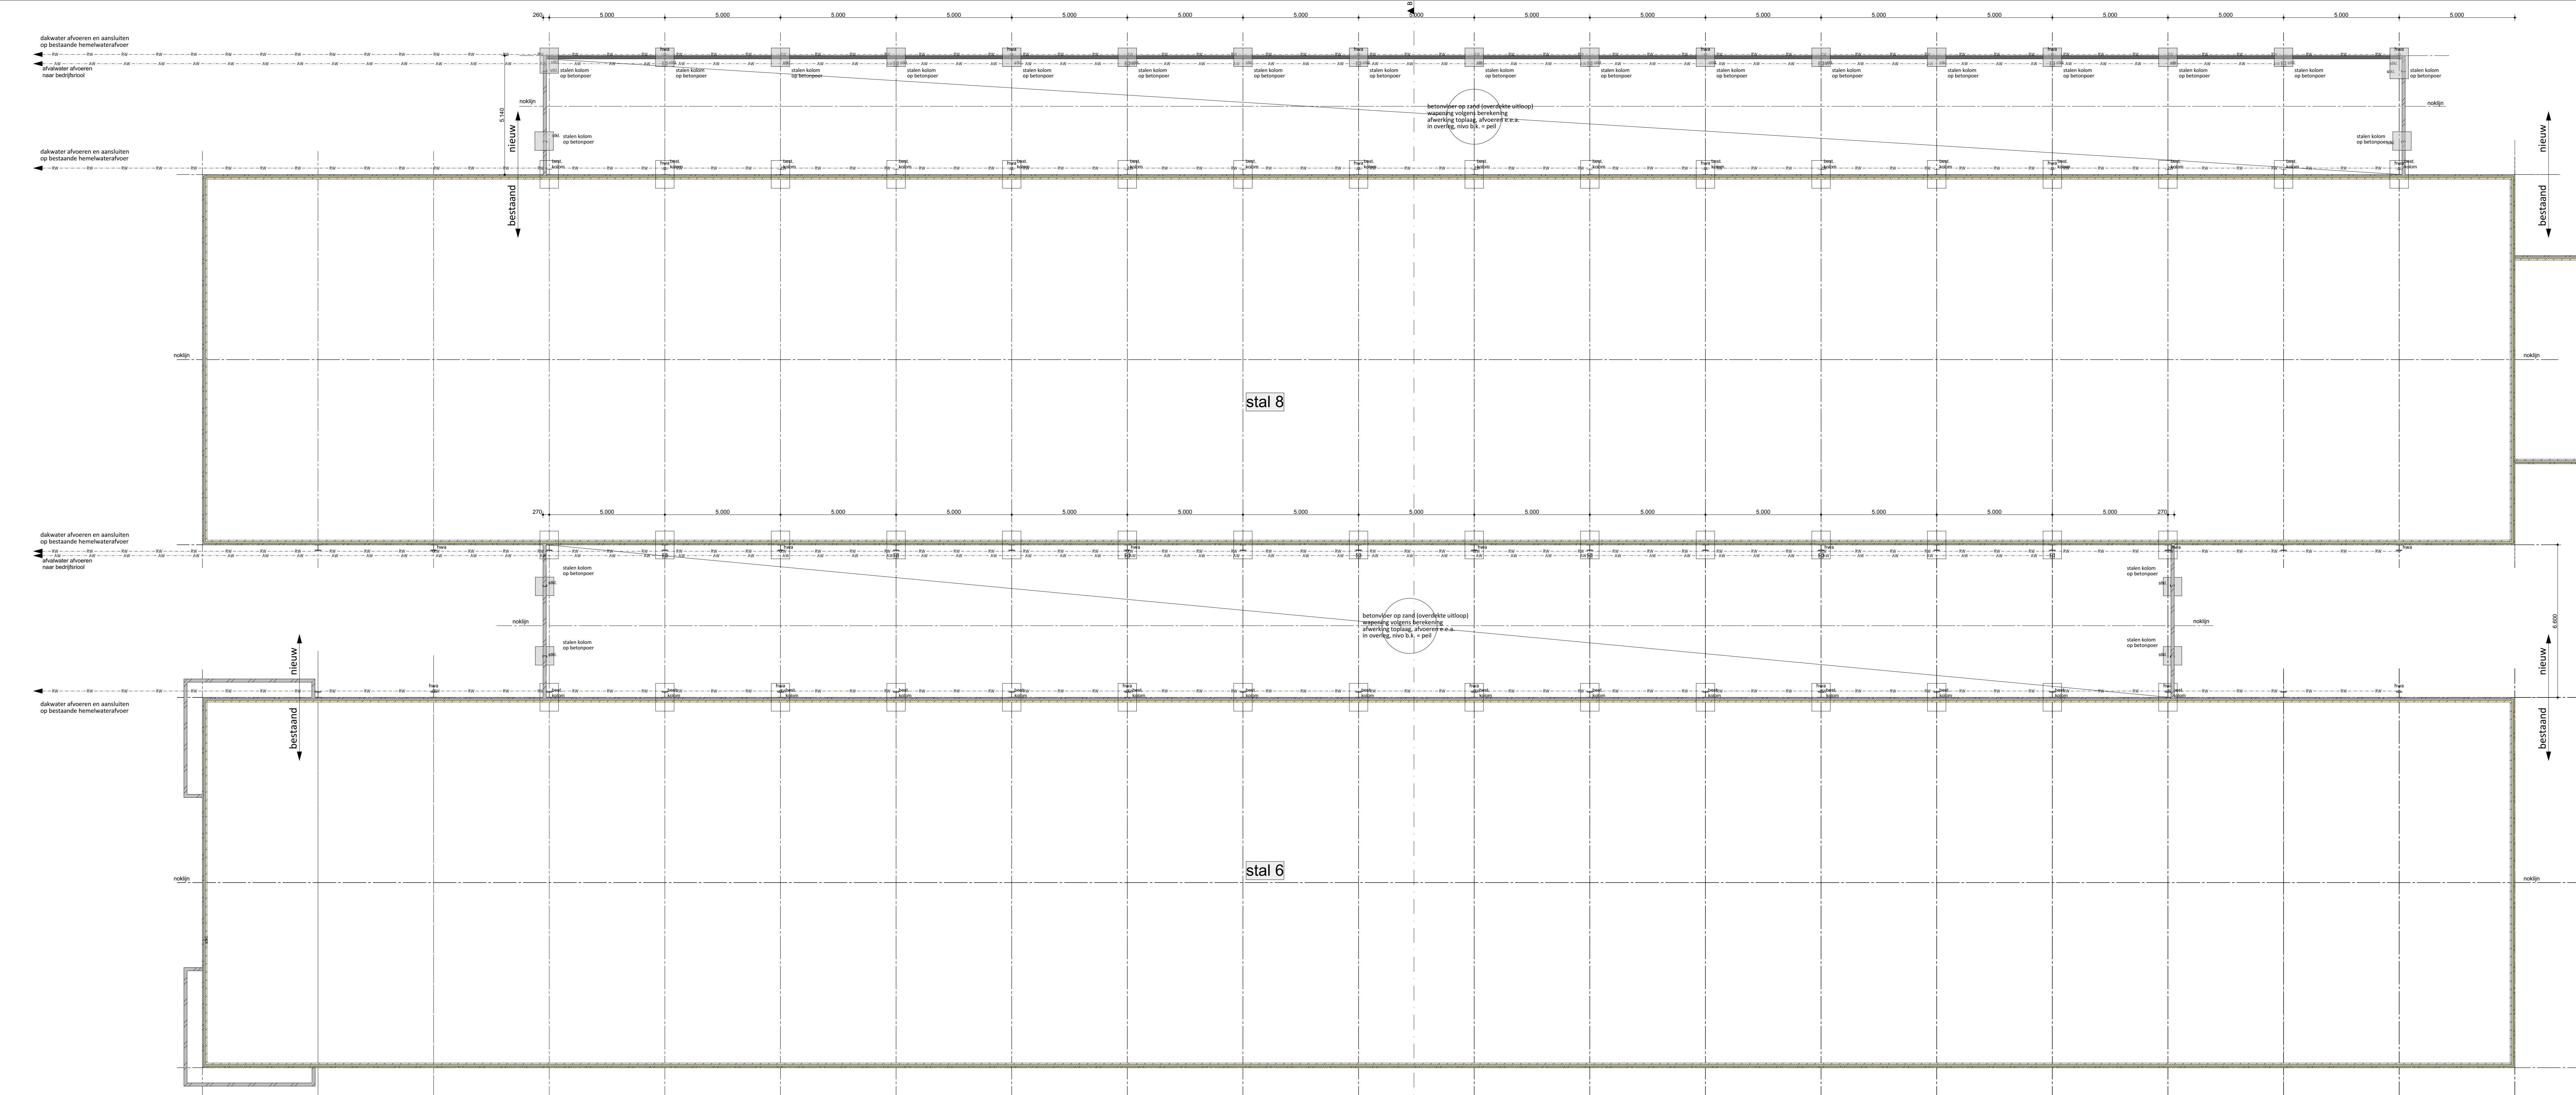


Funderingsplan stal 2-C-6-8



PROJECT: Bedrijfsontwikkeling aan de Asserstraat 119-121	SCHAAL: 1:200
OPDRACHTGEVER: Kokkehaar Pluimvee B.V. Asserstraat 119 9150T CUIJKWILDE	GETEKEND: AW/EG
LOCATIE: Asserstraat 119-121-121a te Zuidwilde	FORMAAT: A0
ONDERDEEL: Funderingsplan stal 2, 6 & 8 Maten voor de uitvoering in het werk controleren	DATUM: 22-04-2022
	WIJZIGING: 05-10-2022
	PROJECTNUMMER: 202112-BO-ANKERHAAR

Van Westreenen Adviseurs
Schepersdijkweg 11
5773 AG Cuijk
T: 03442 47 42 43
F: 03442 47 42 44
E: info@vanwestreenen.nl
Verrekeningsweg 65d
7133 AN Lelystad
T: 05642 3732 27
F: 05642 3732 28
E: info@vanwestreenen.nl
Hartweg 3a
5453 XT Oss
T: 03446 37 44 45
F: 03446 37 44 46
E: info@vanwestreenen.nl

 

Funderingsplan stal 5-7

**VanWestreenen**
ADVISEURS RUIMTELIJKE ONTWIKKELING

PROJECT:
Bedrijfsontwikkeling aan de Asserstraat 119-121

OPDRACHTGEVER:
Ankehaar Plumvee B.V.
Asserstraat 119
9335TC ZUIDVELDE

LOCATIE:
Asserstraat 119-121-121a te Zuidvelde

ONDERDEEL:
Funderingsplan stal 5 & 7
Maten voor de uitvoering in het werk controleren

SCHAAL: 1:200

GETEKEND: AV/EG





FORMAAT: A0

DATUM: 22-04-2022

WIJZIGING: 05-10-2022





PROJECTNUMMER:
202112-BO-ANKEHAAR

Blad 8 van 9

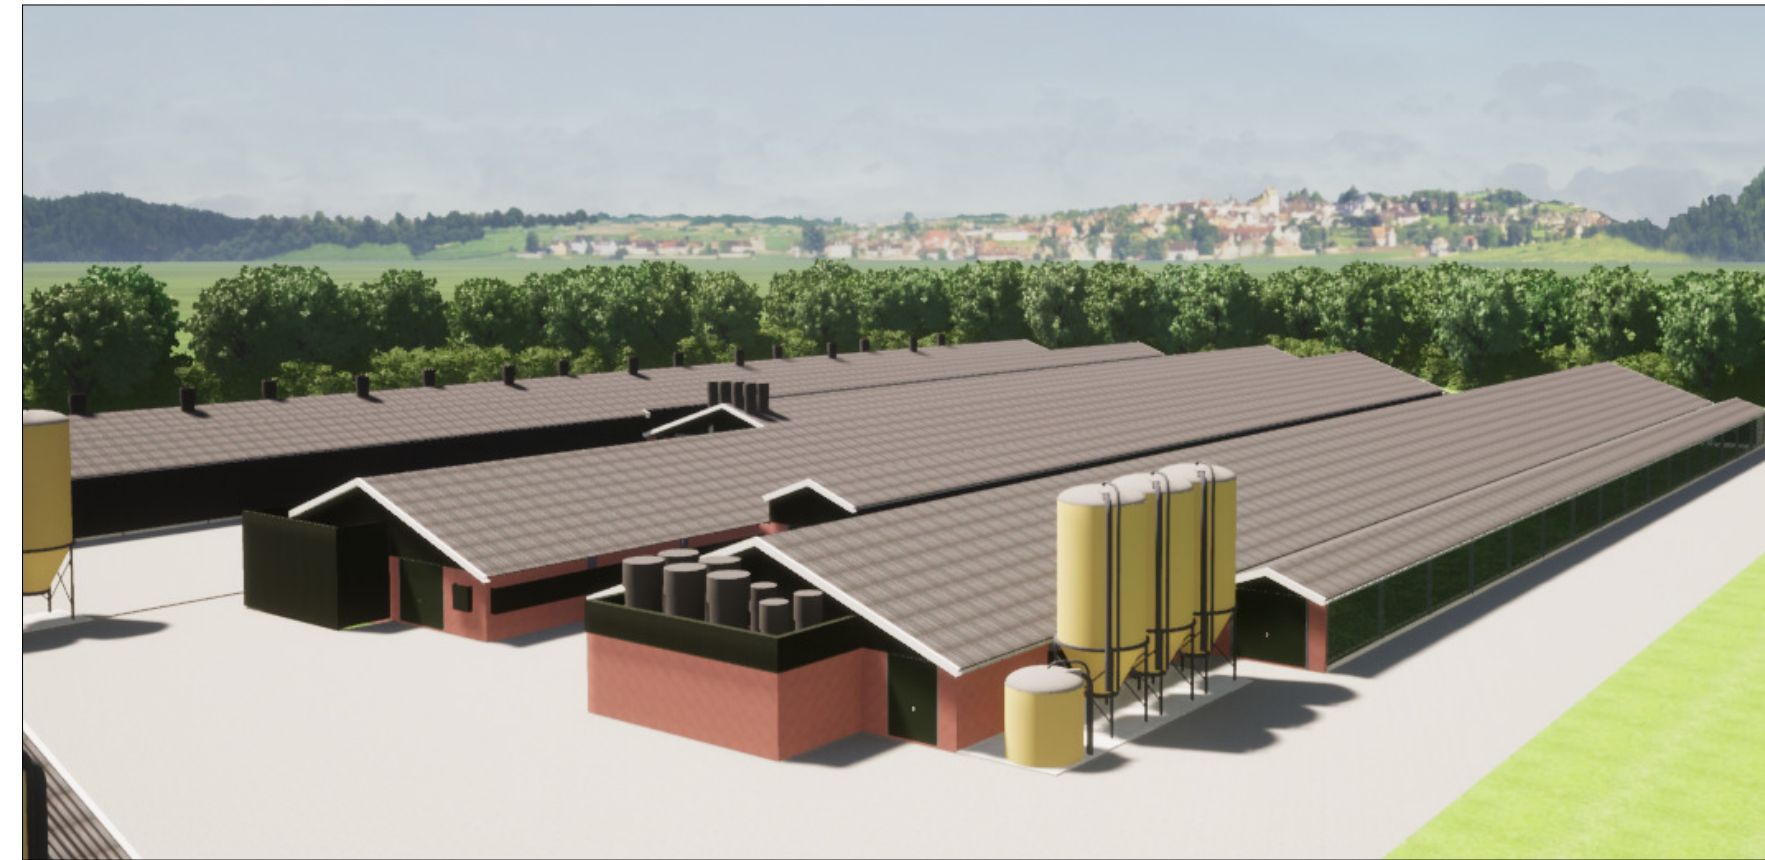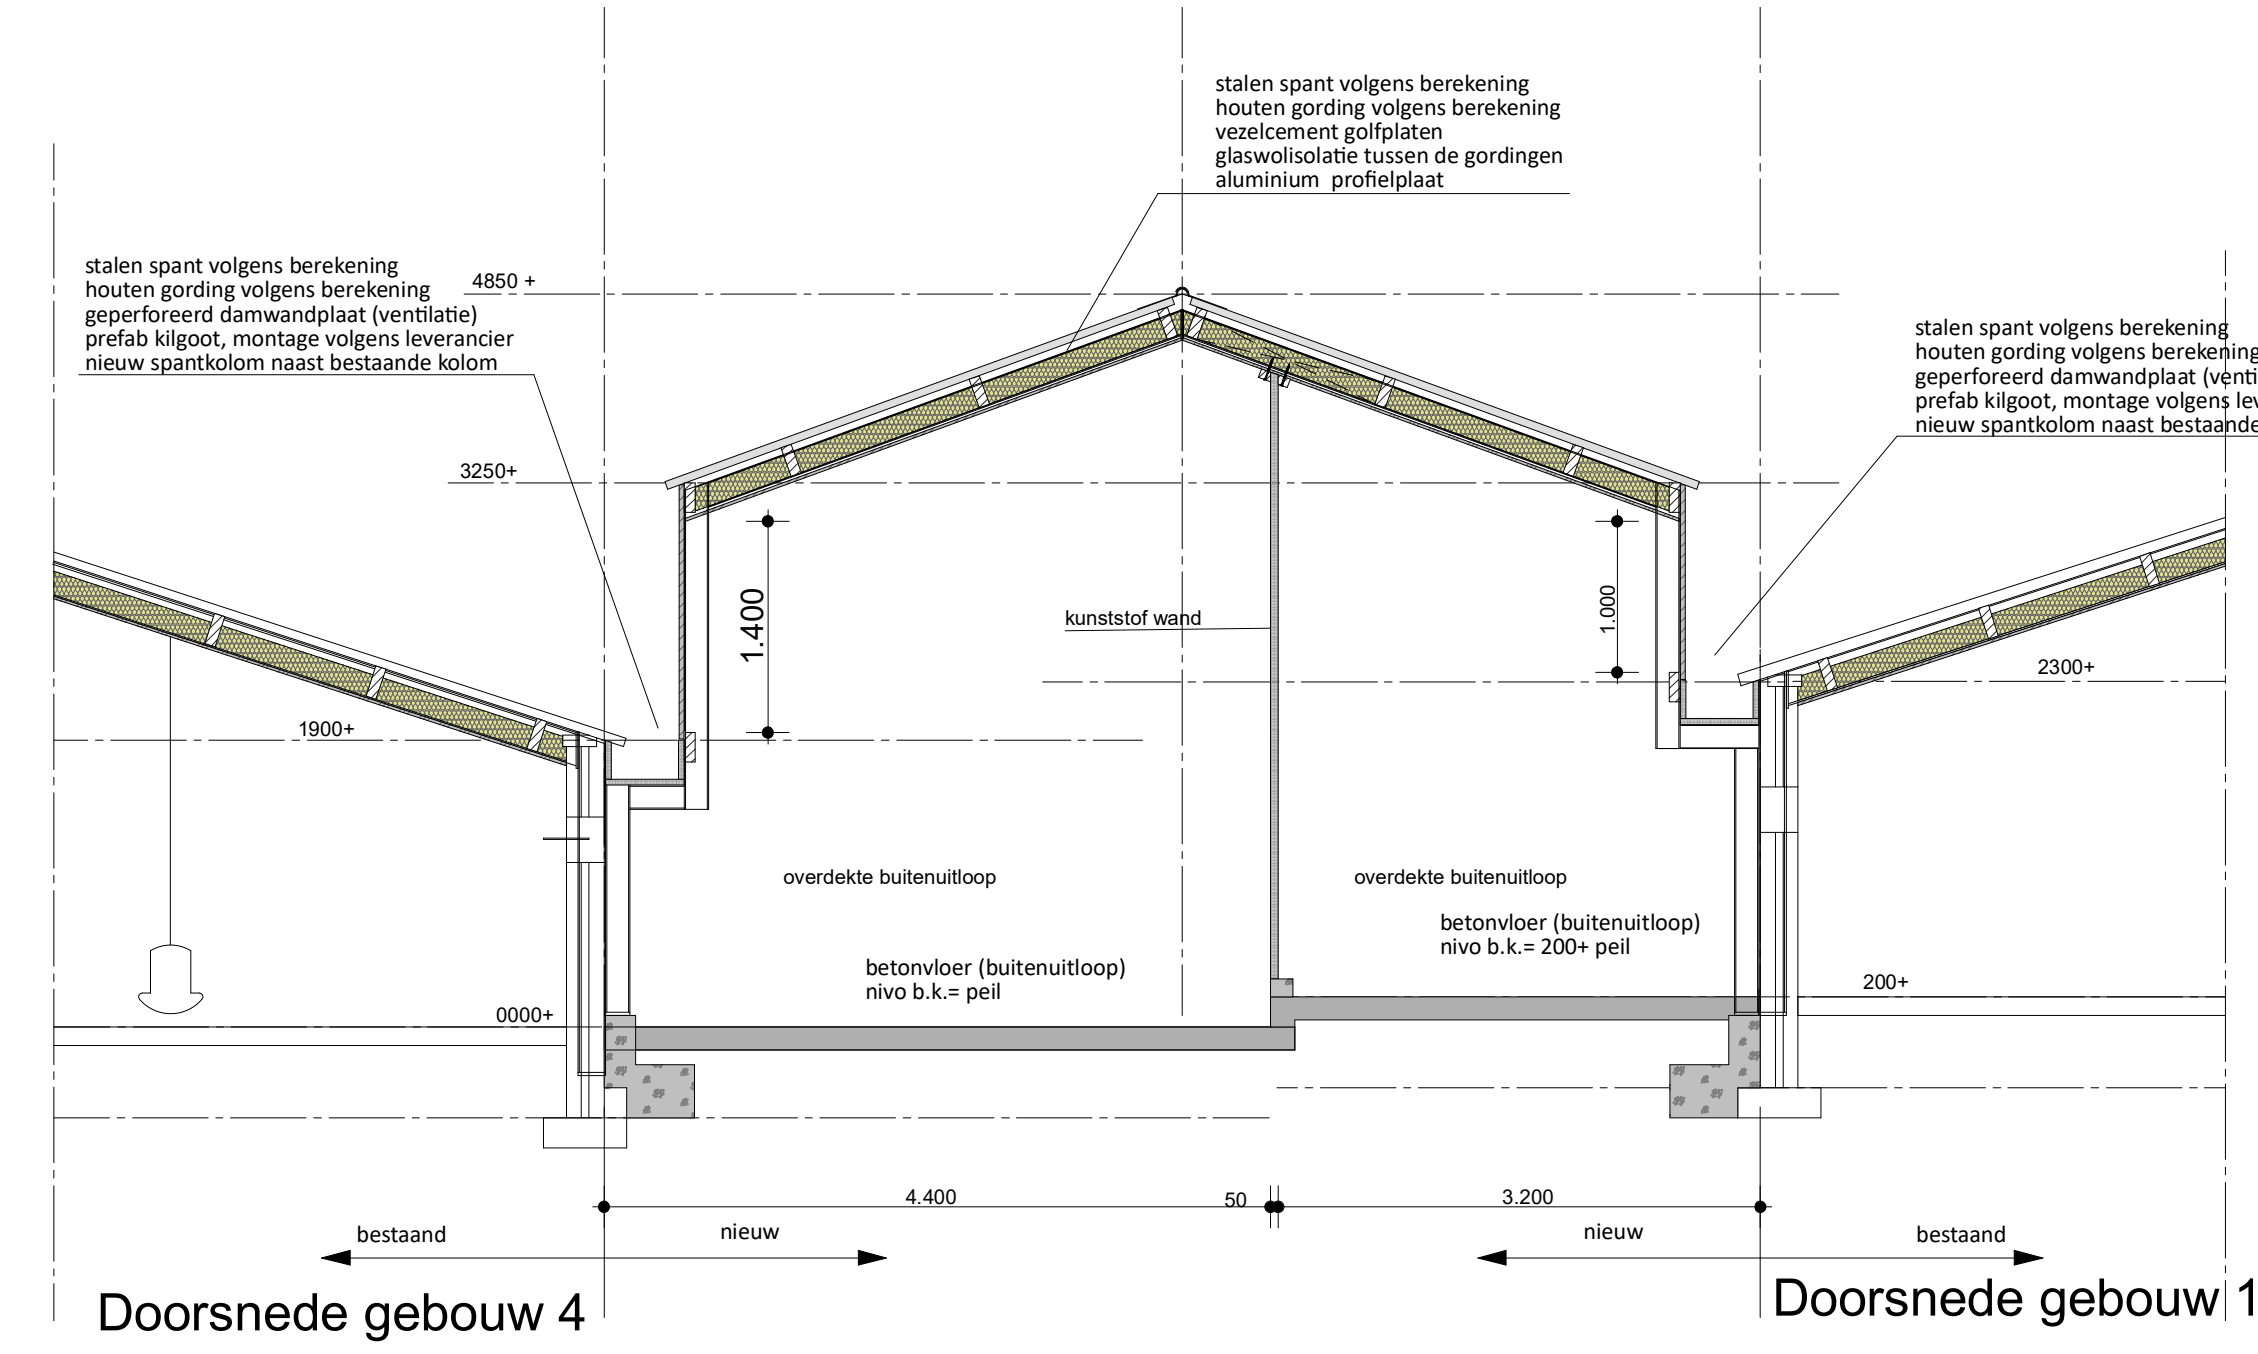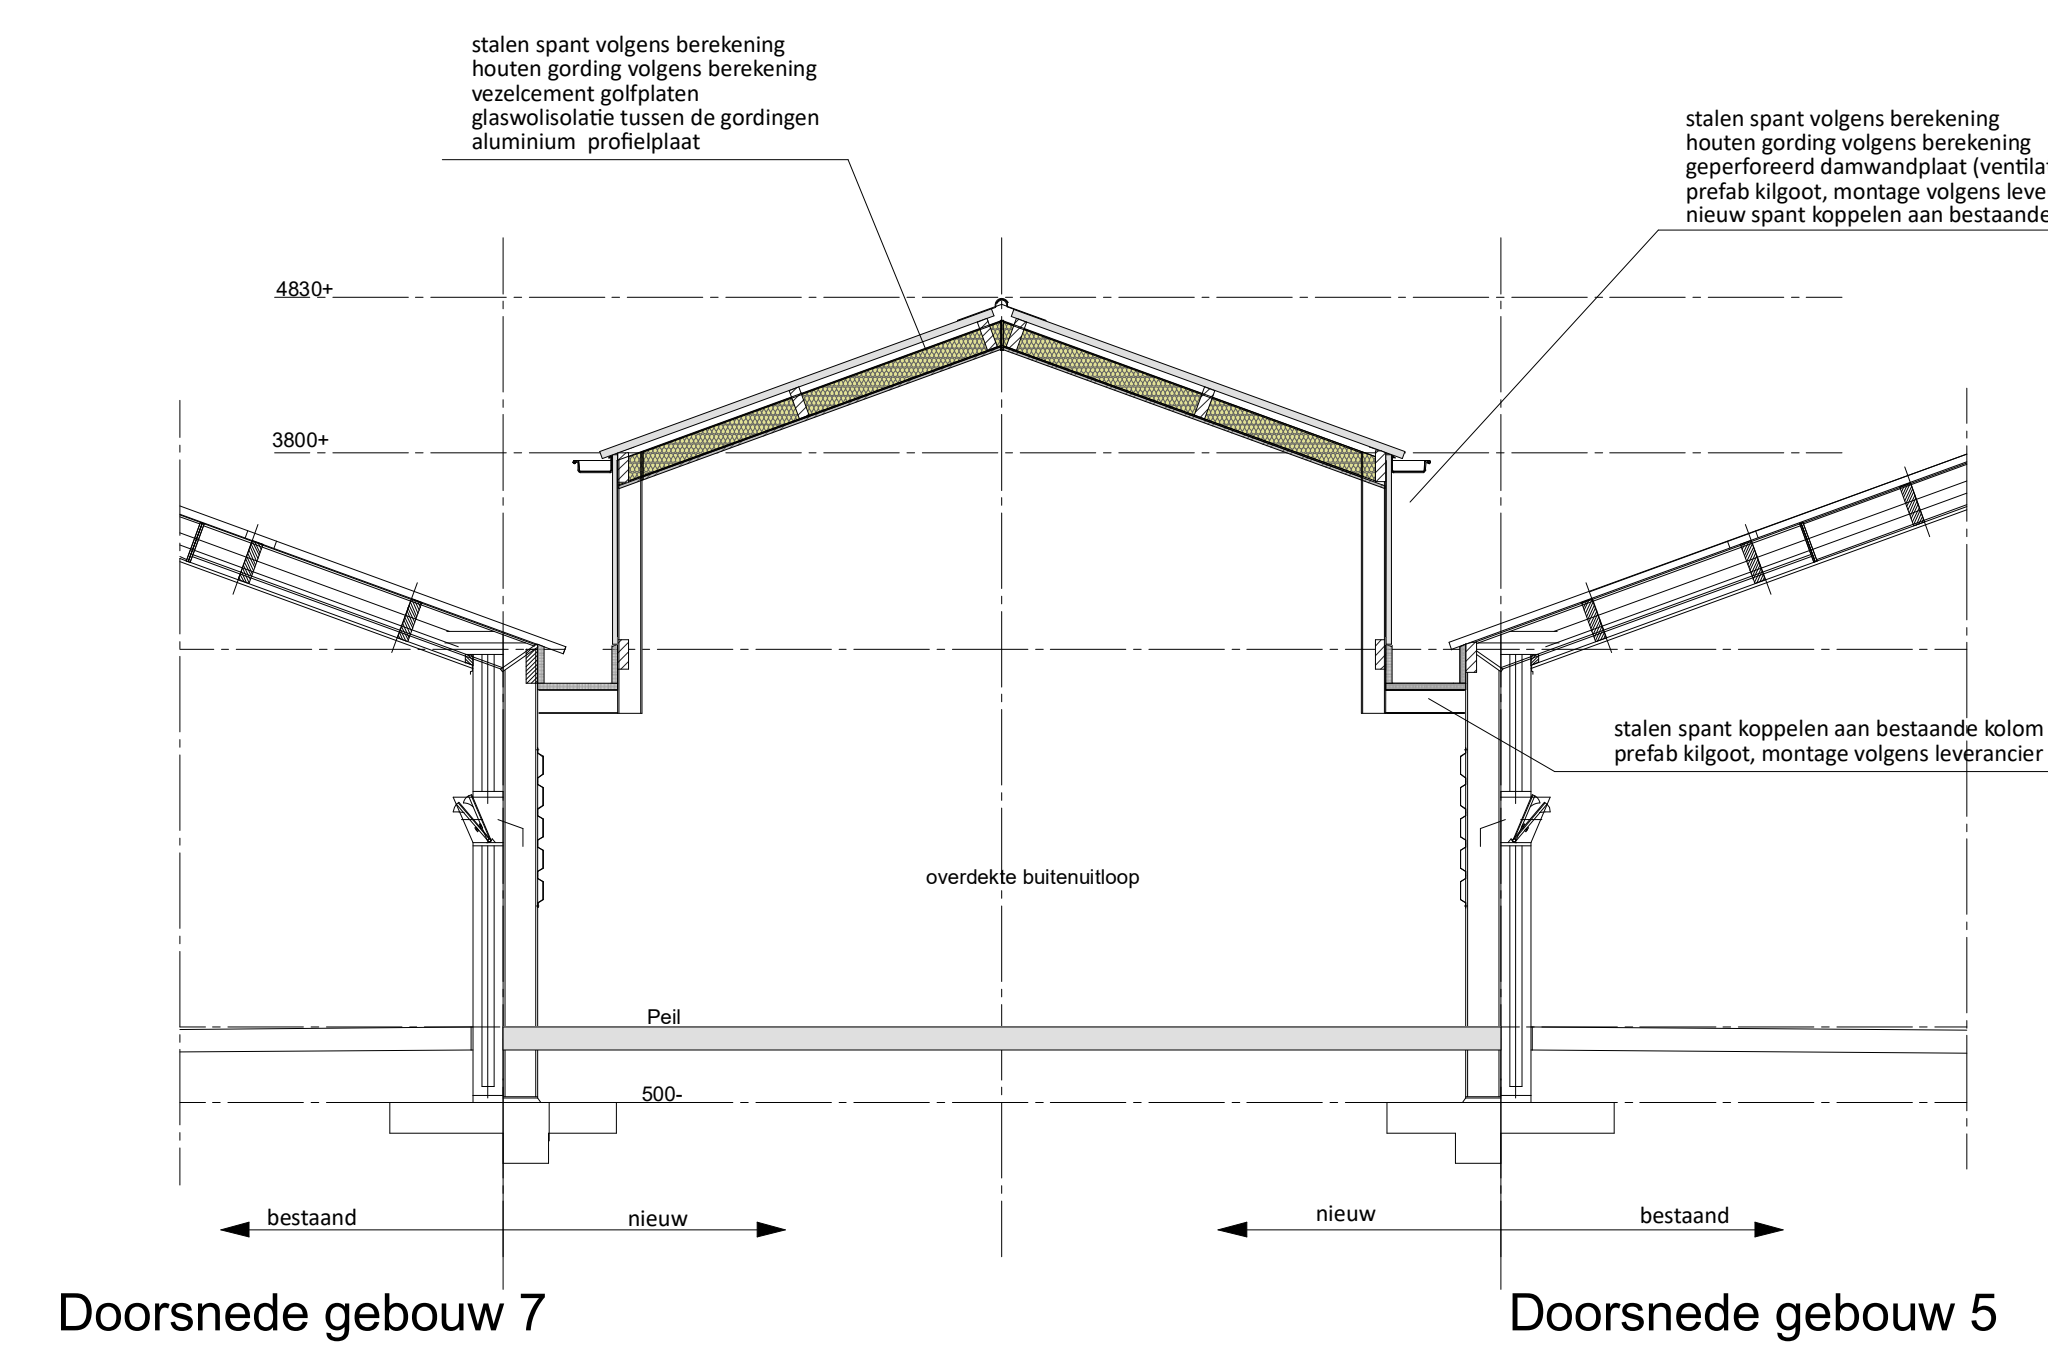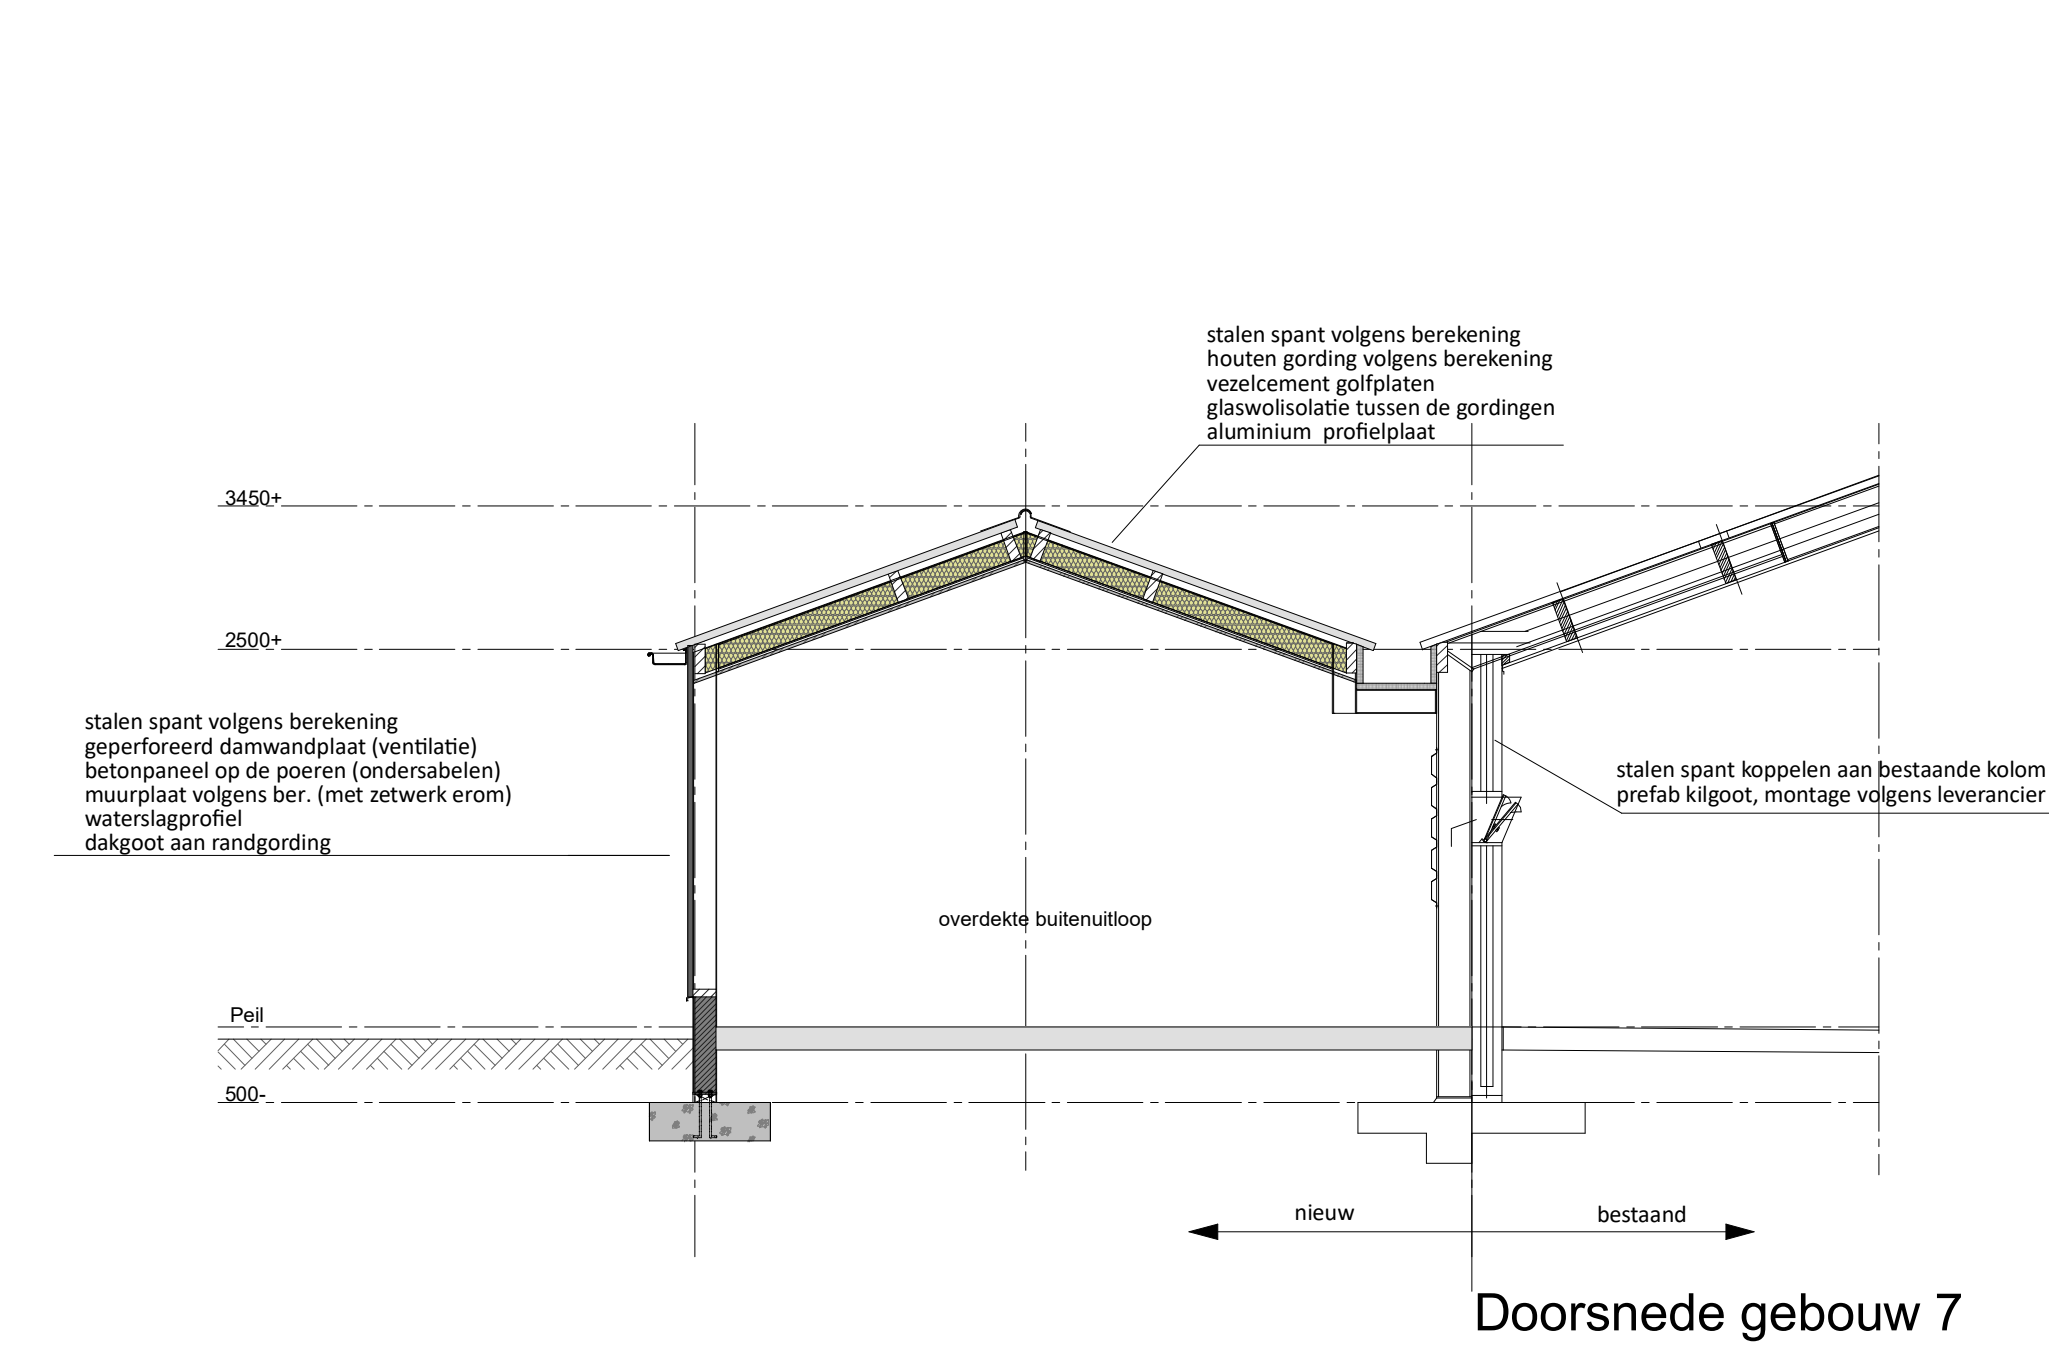

3-D Aanzichten

Gebouwen 1-4-5-7

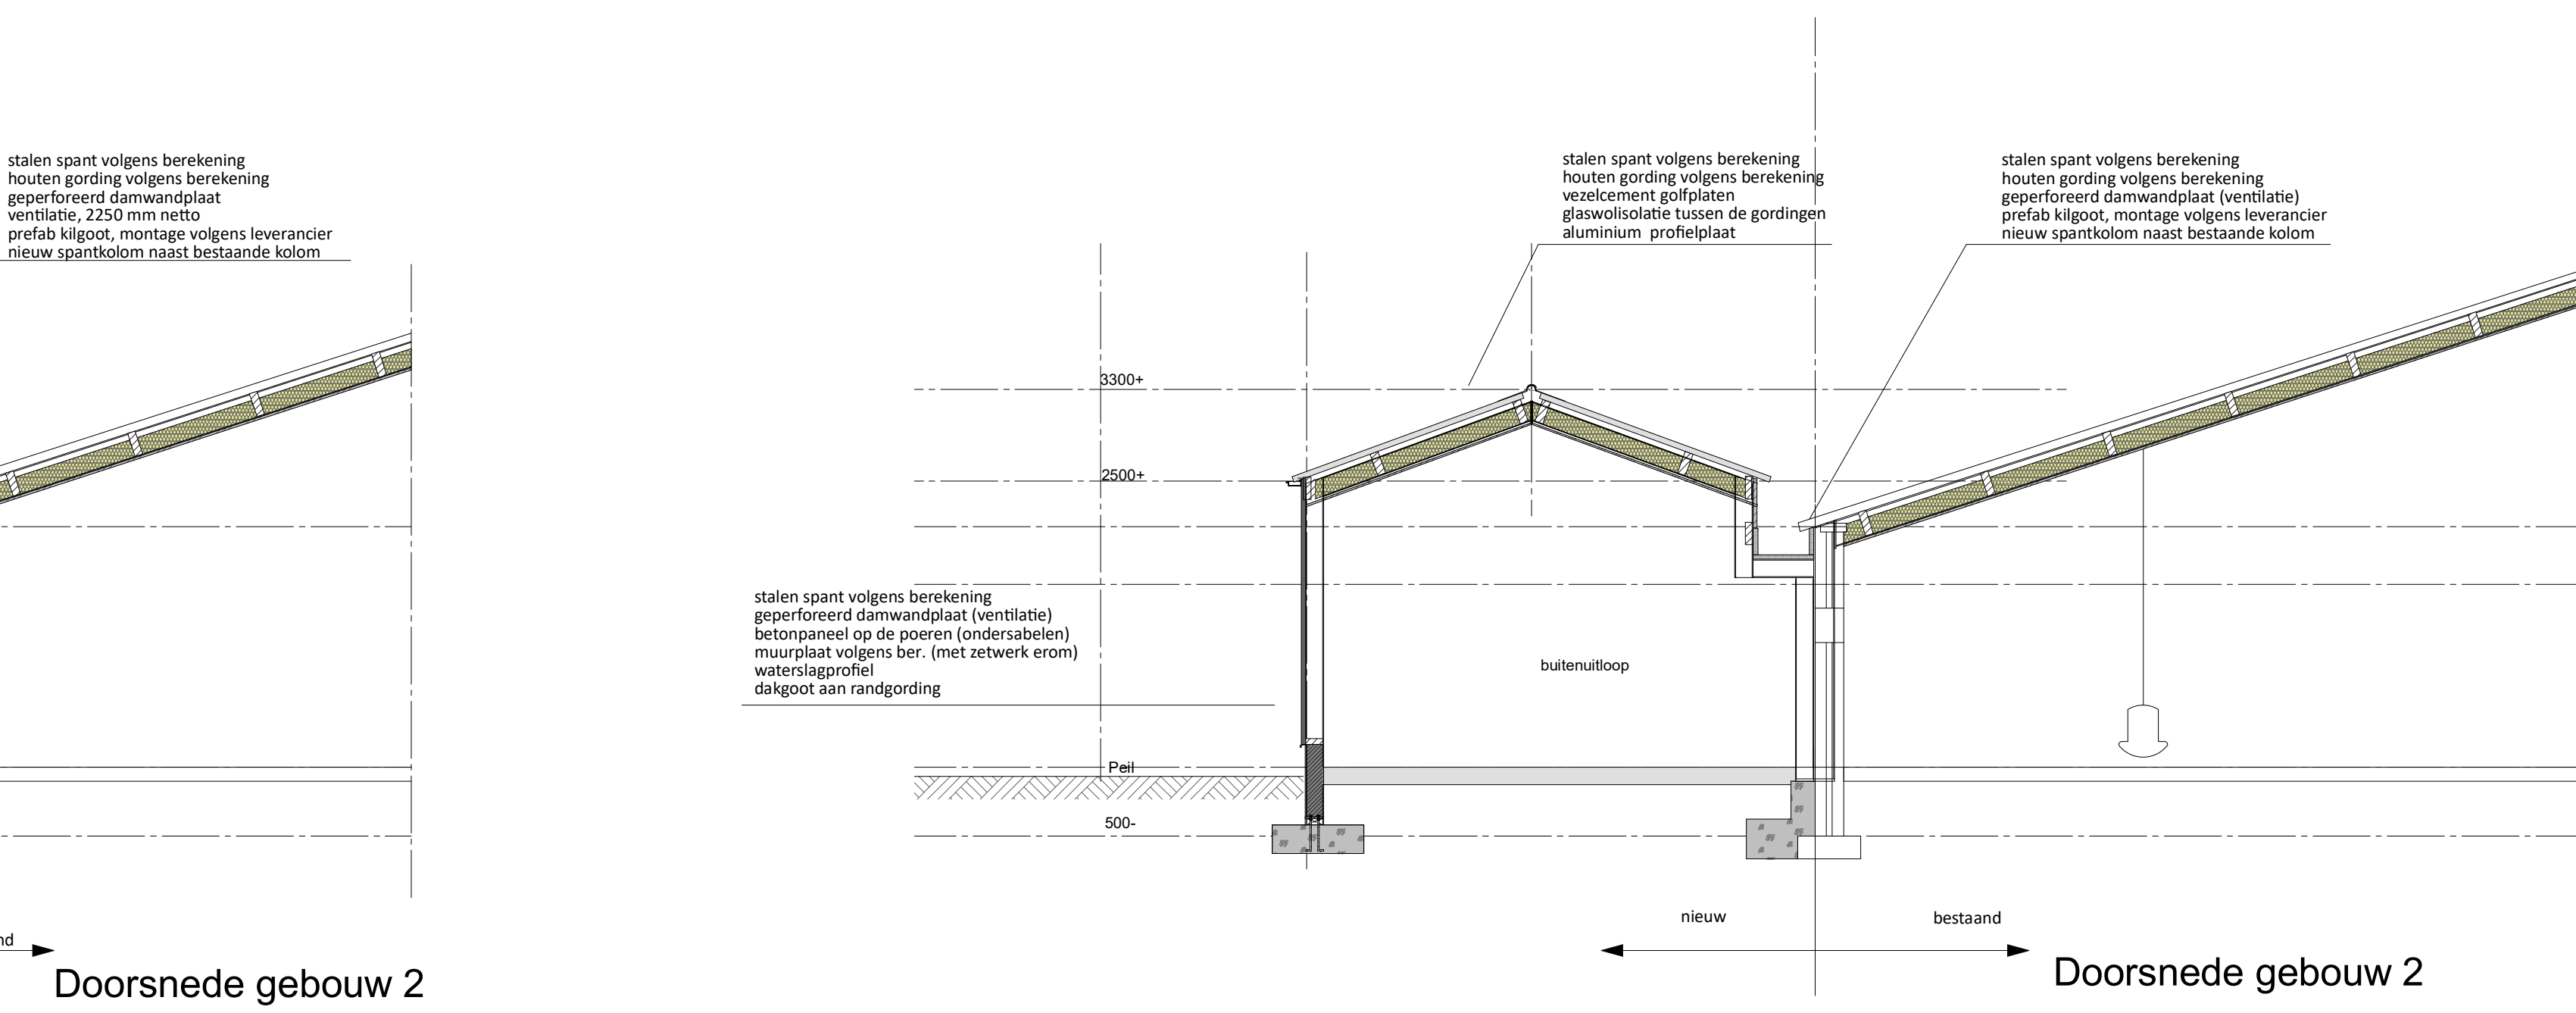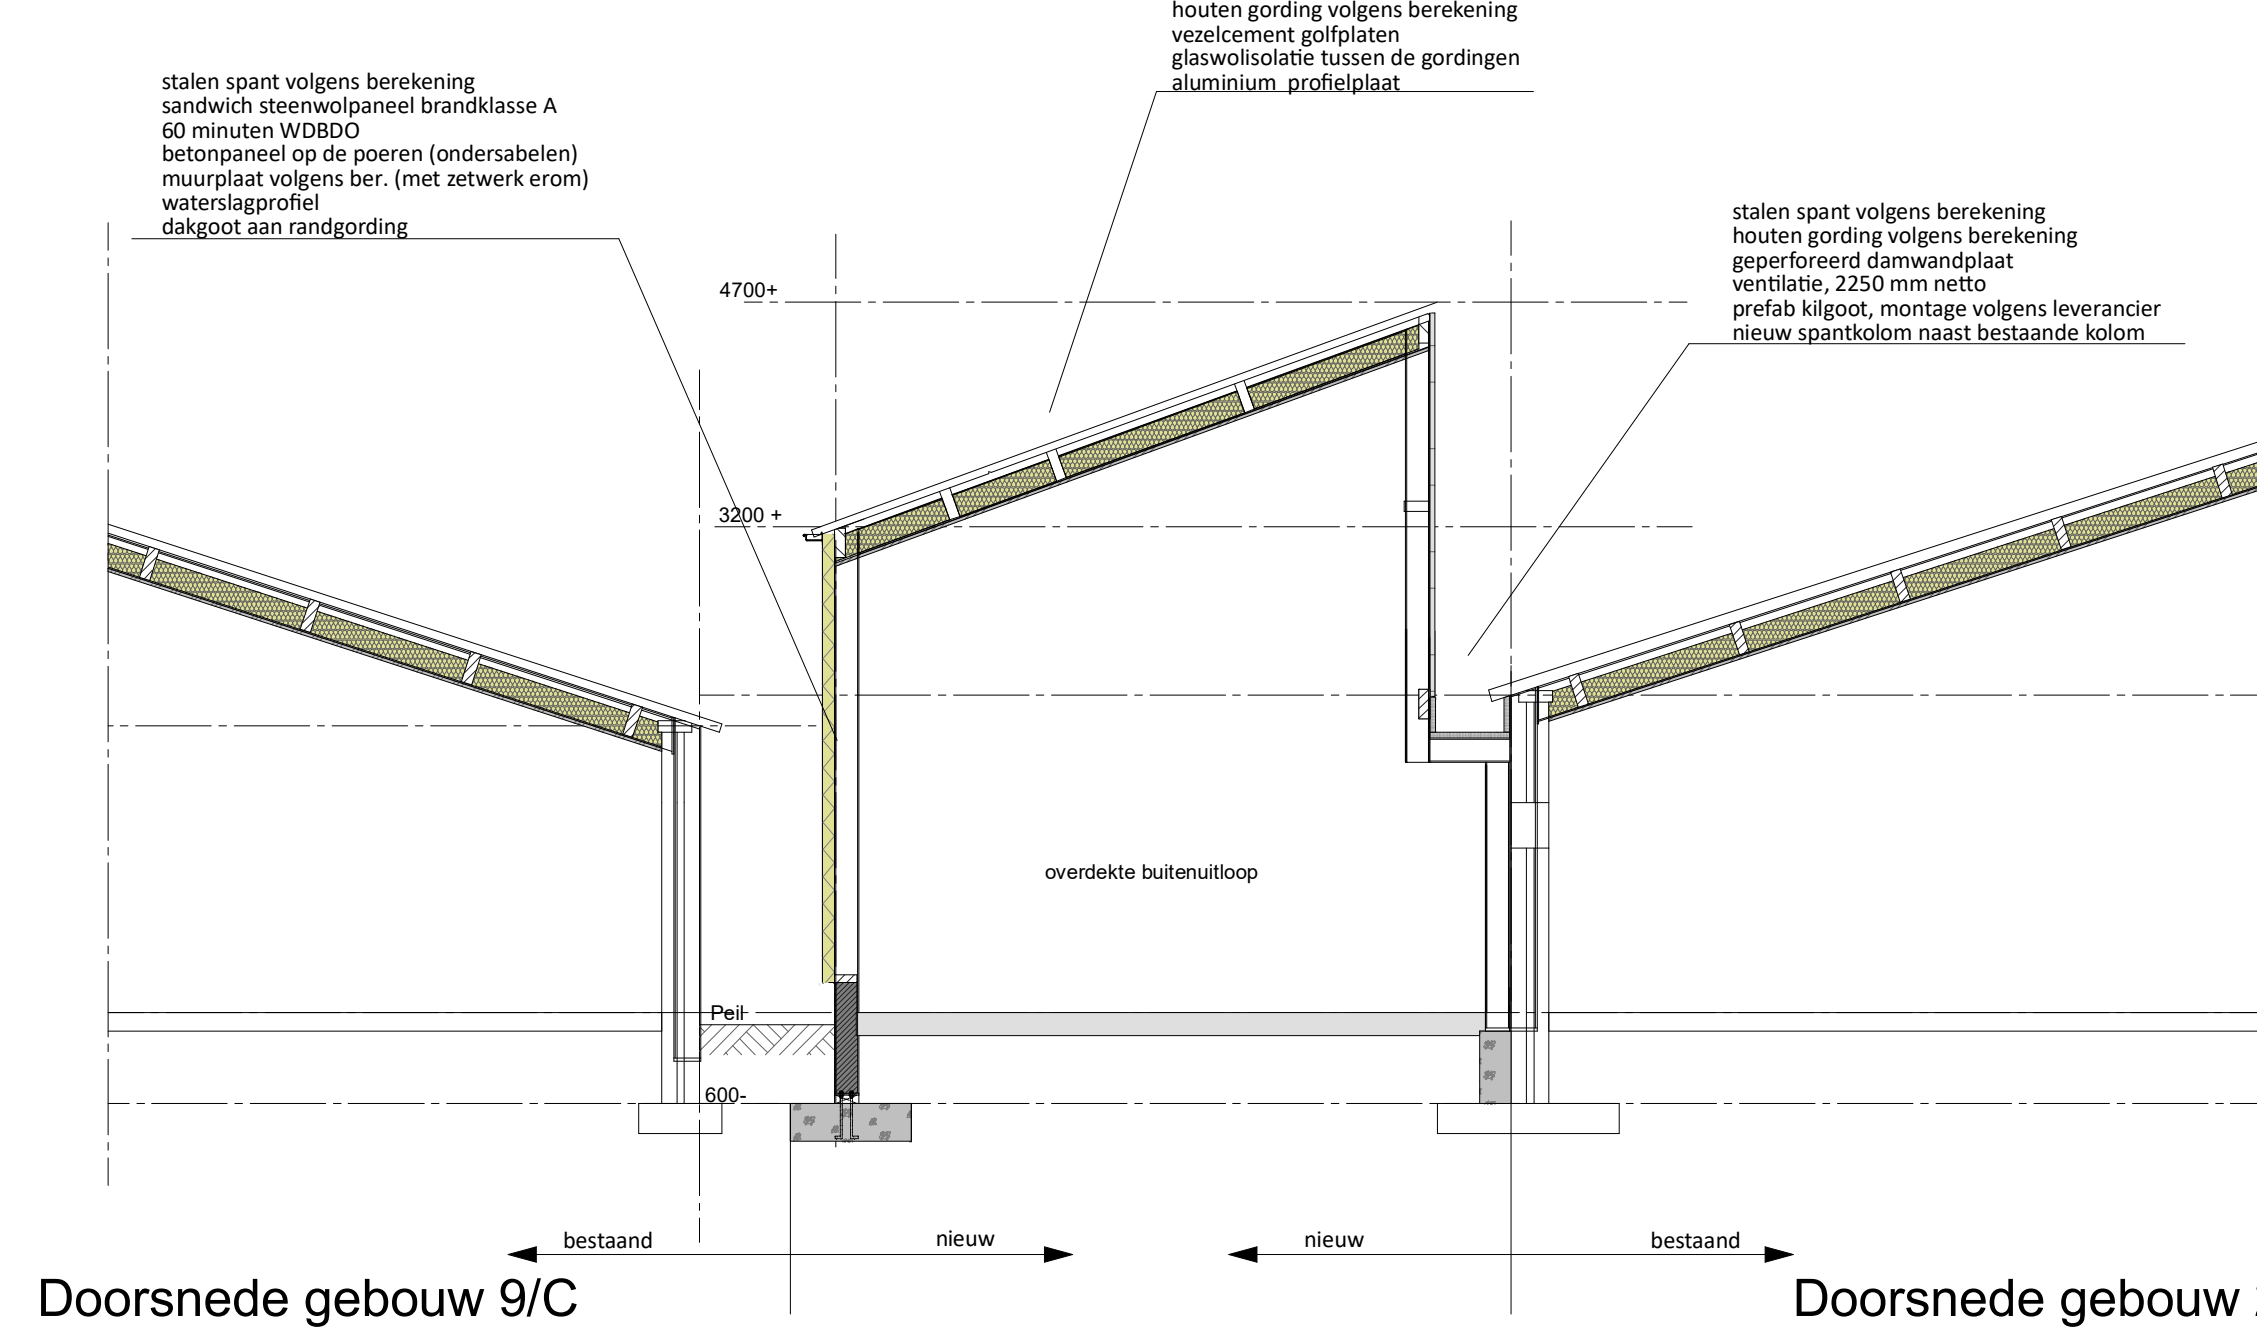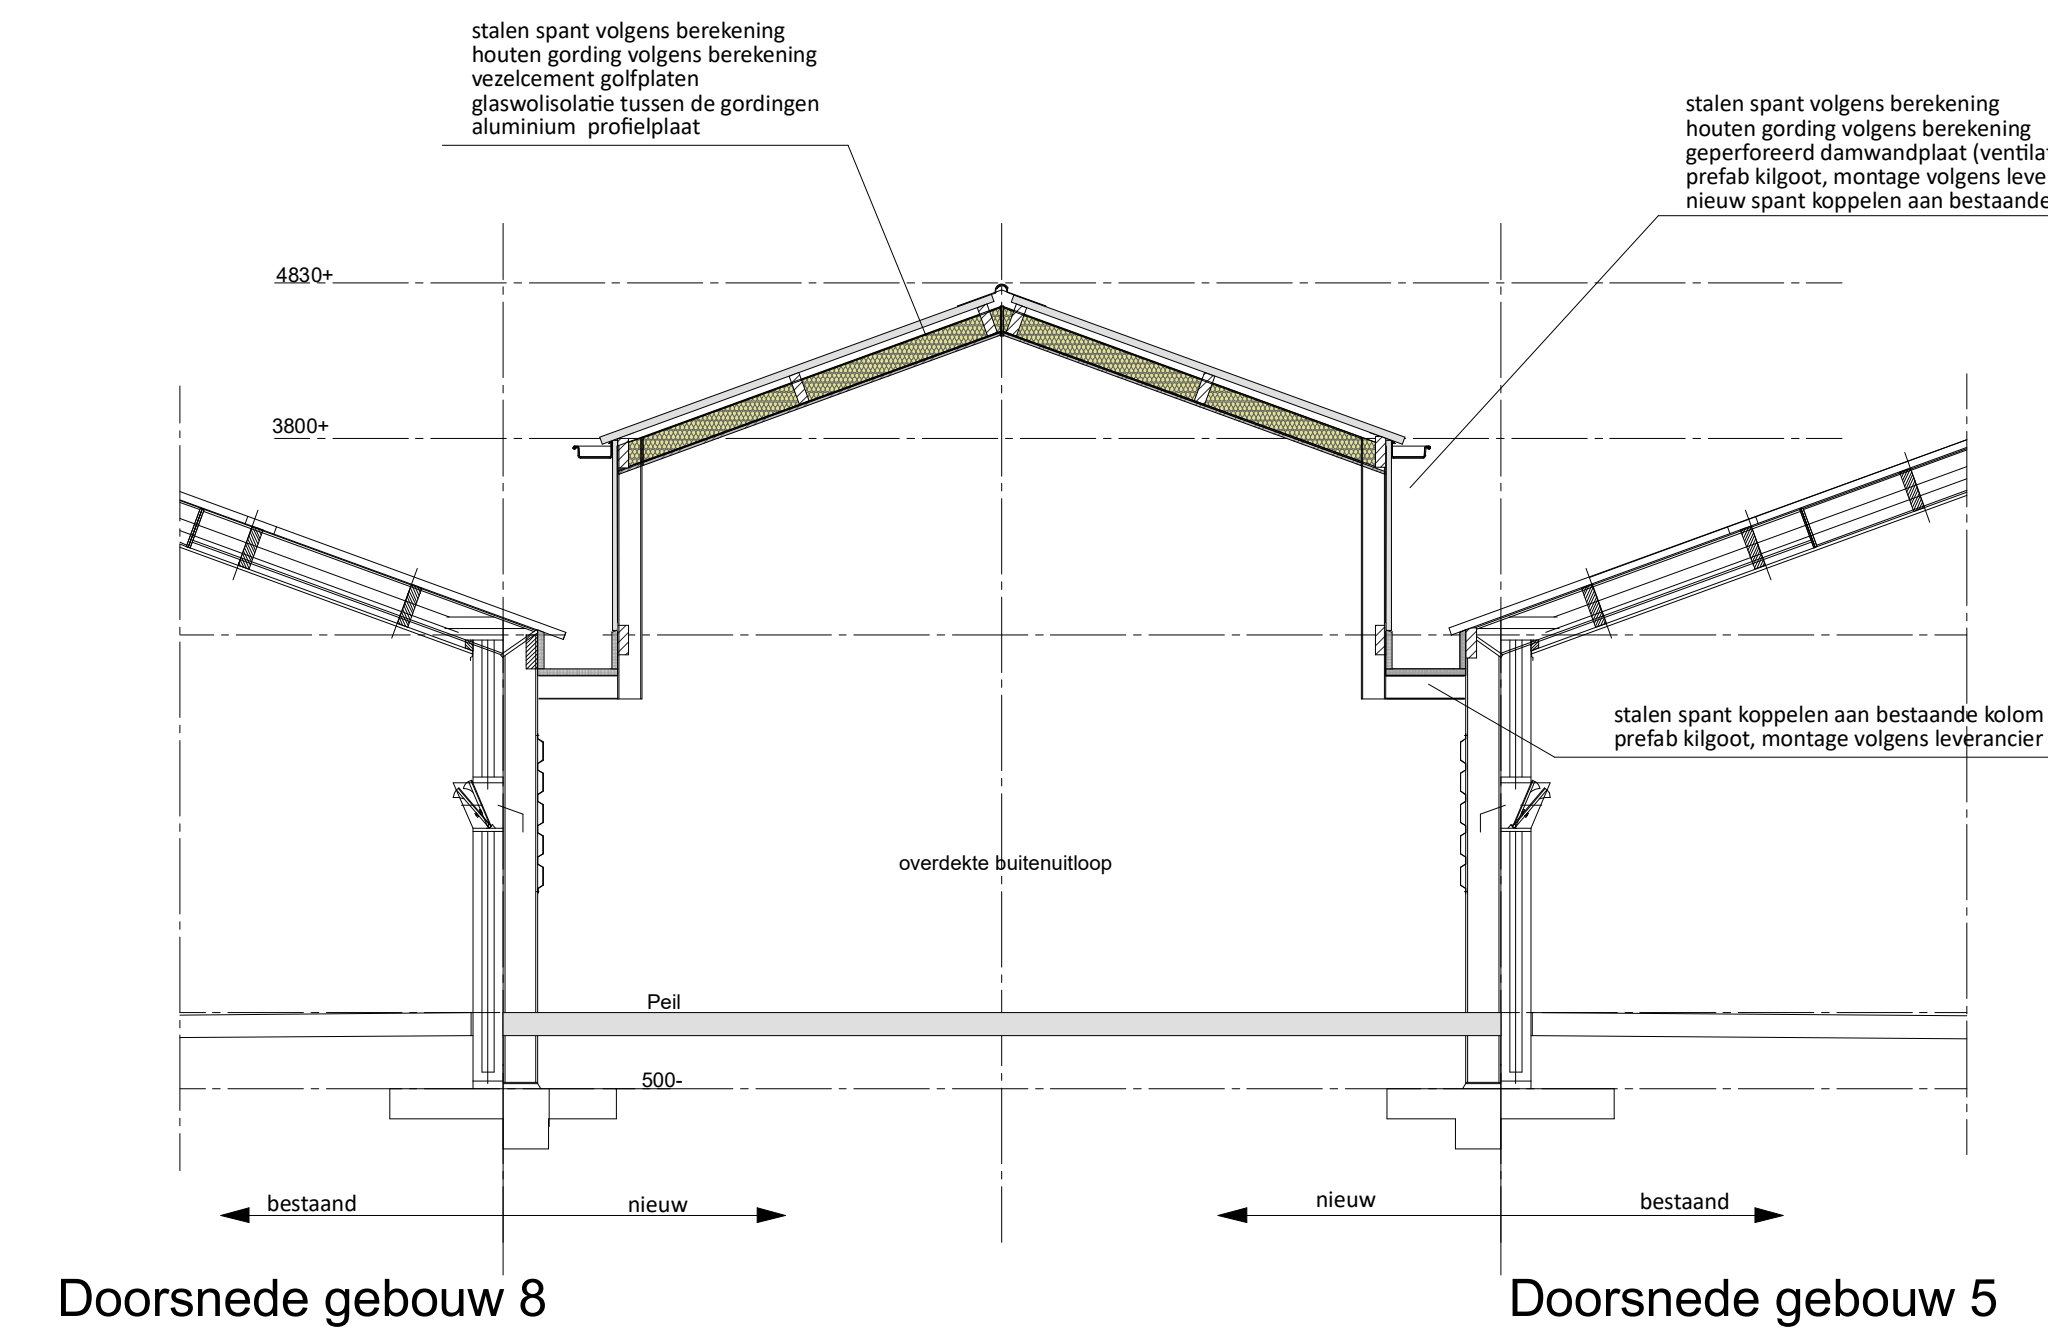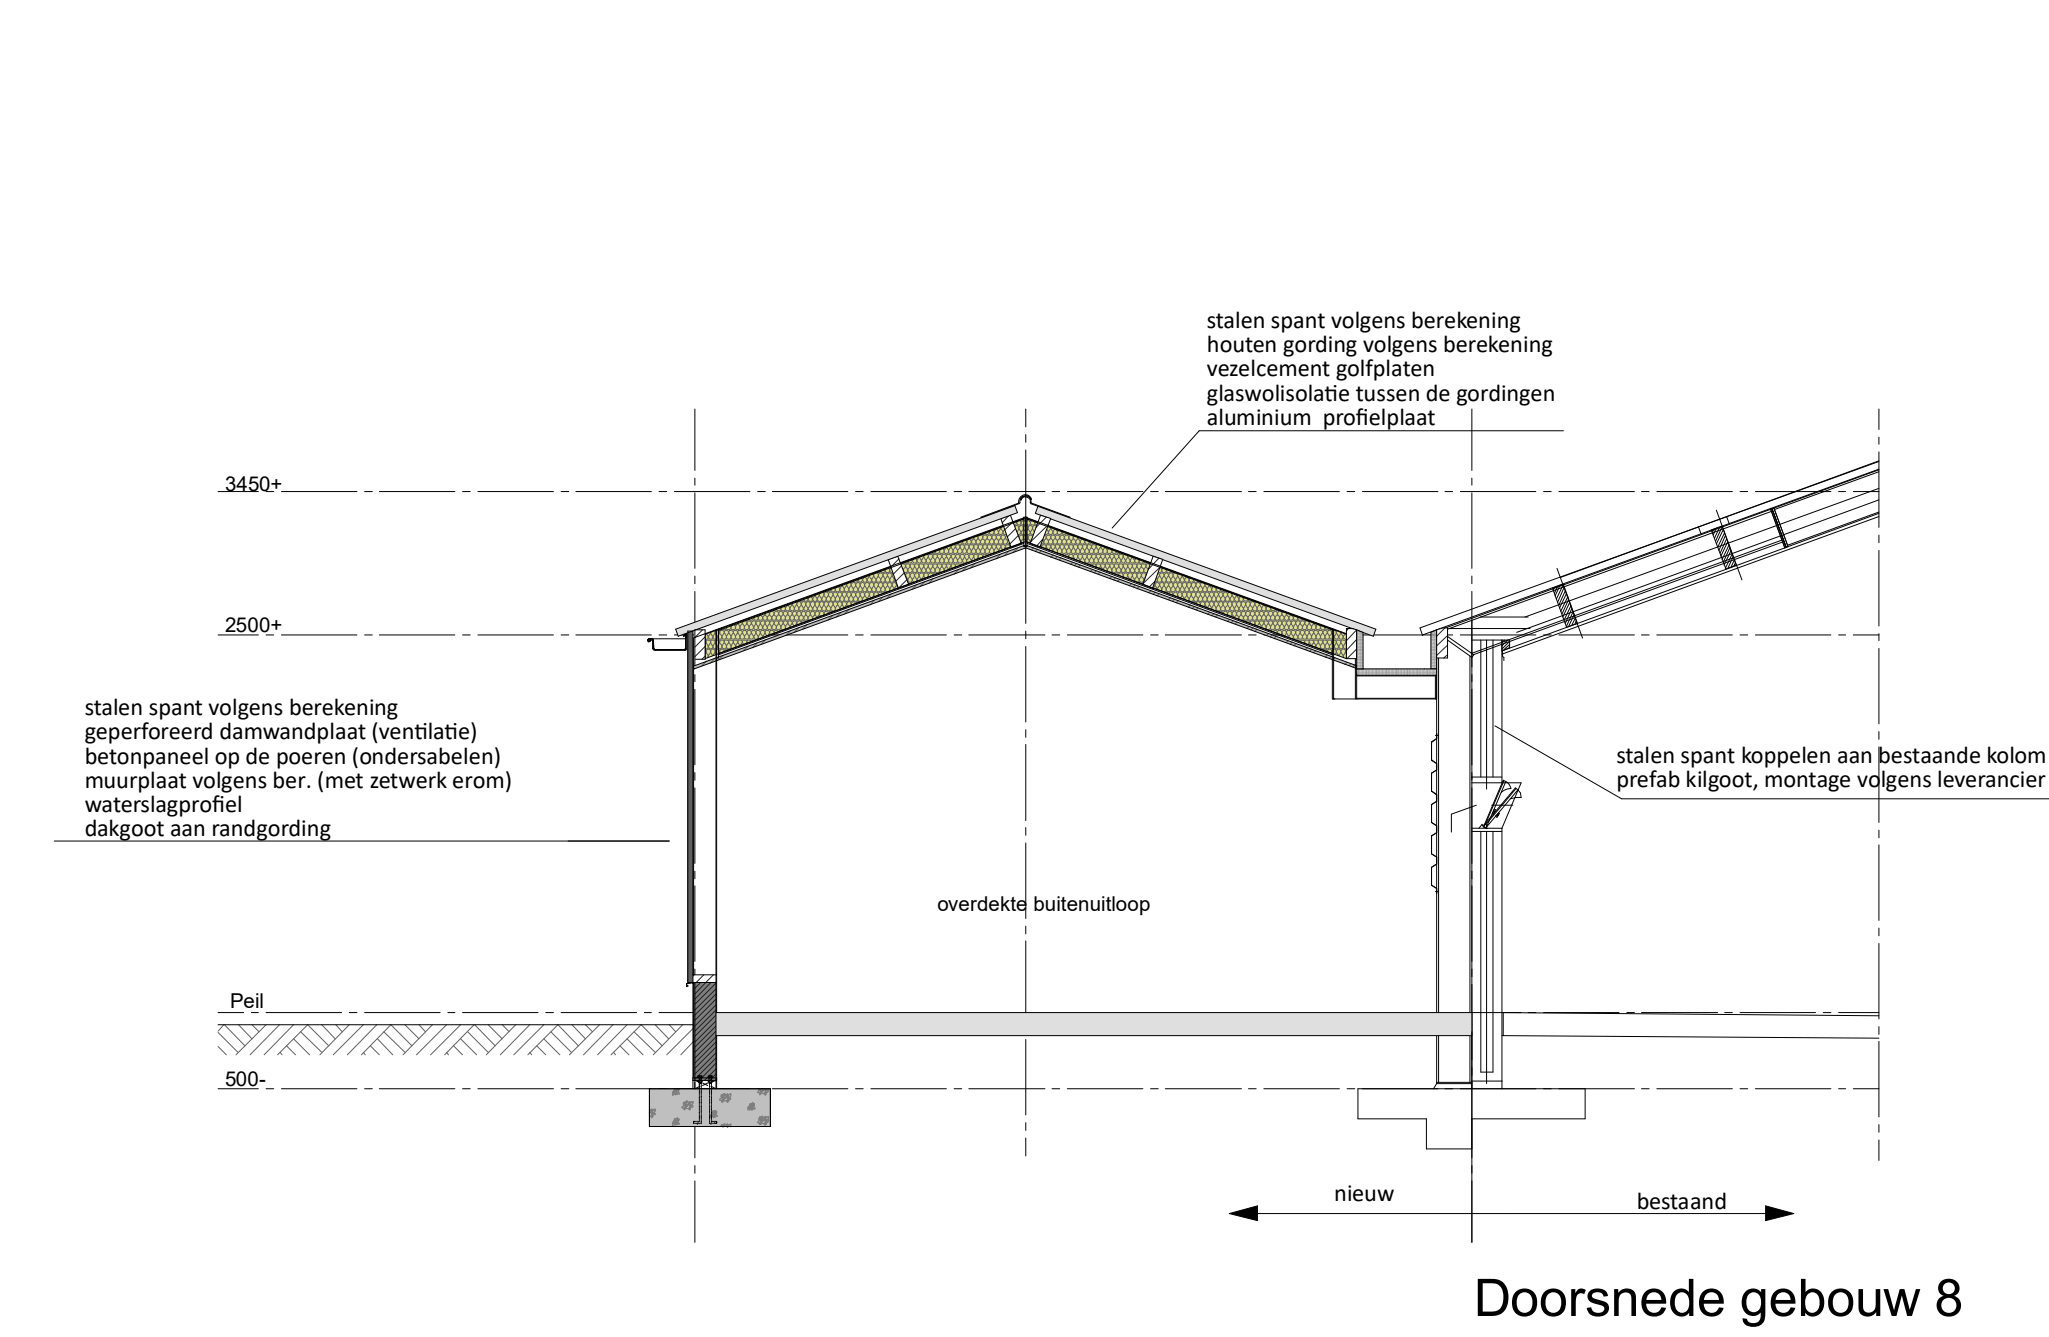

3-D Aanzichten

Gebouwen 2-C-6-8