


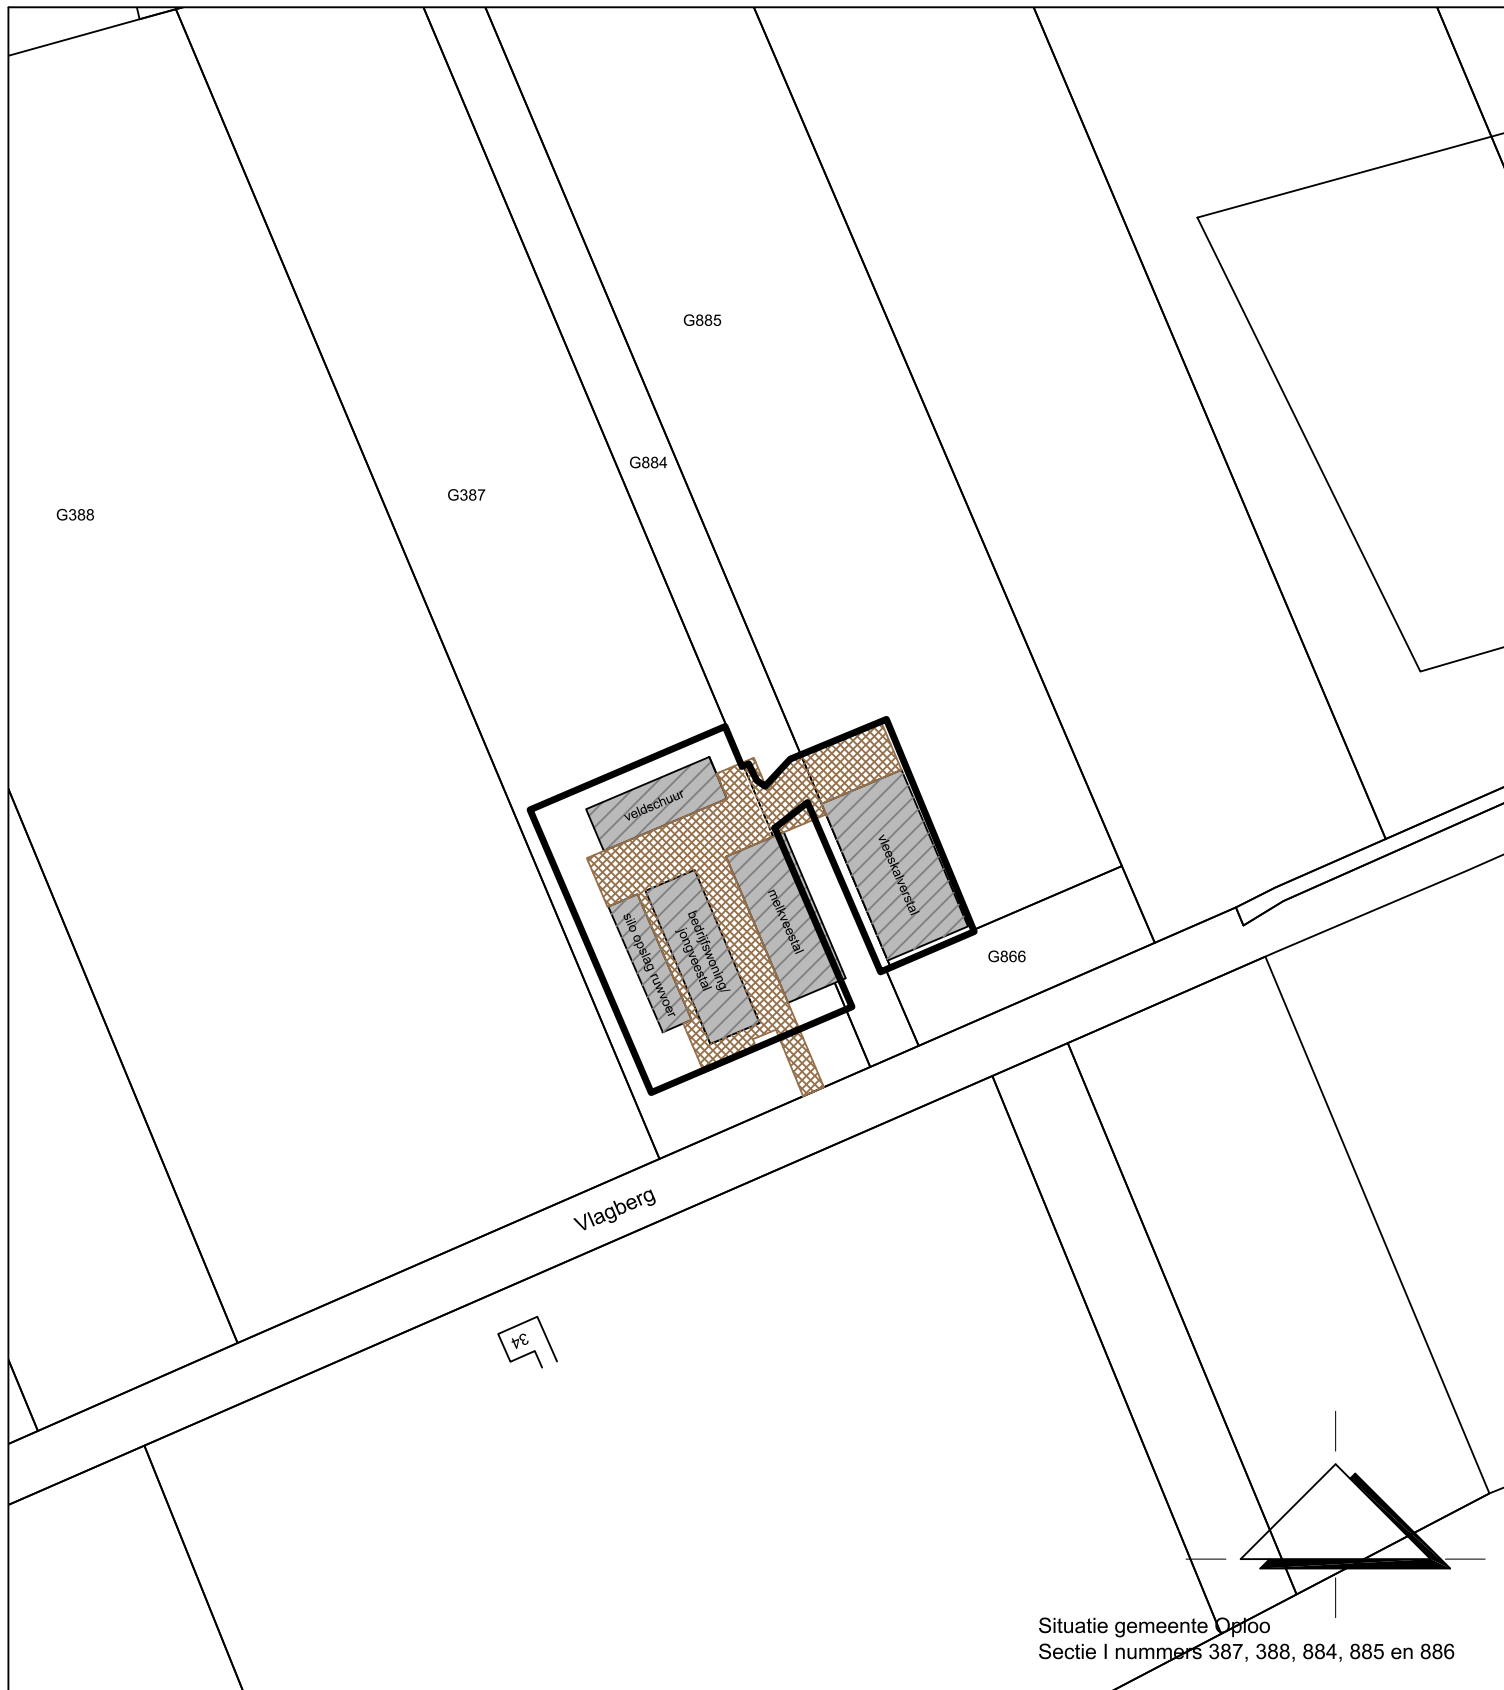

Situatie gemeente Oploo
 Sectie I nummers 387, 388, 884, 885 en 886

Bouwvlak



Bestaand bouwvlak

Informatief



Kadastrale ondergrond



Bestaande bebouwing

- veldschuur: 434 m²
- melkveestal: 697 m²
- jongveestal en bedrijfswooning: 623 m²
- vleeskalverstal: 945 m²
- silo opslag voeders: 270 m²



Agron Advies B.V.
 Pastoor van Schijndelstraat 33a
 5469 PS Boerdonk
 Tel.: 0492 347 761
www.agronadvies.nl

opdrachtgever: **De heer M. Rongen**
Vlagberg 35
5845 ED Sint Anthonis

onderwerp: **Bestaand bouwvlak**
Vlagberg 35a Sint Anthonis

proj. leider: JVDB

getekend TDK

schaal: 1:2000


datum: 17-03-2014

versie: 02

gewijzigd: -

formaat: A4

werk nr.: RN01.RO01

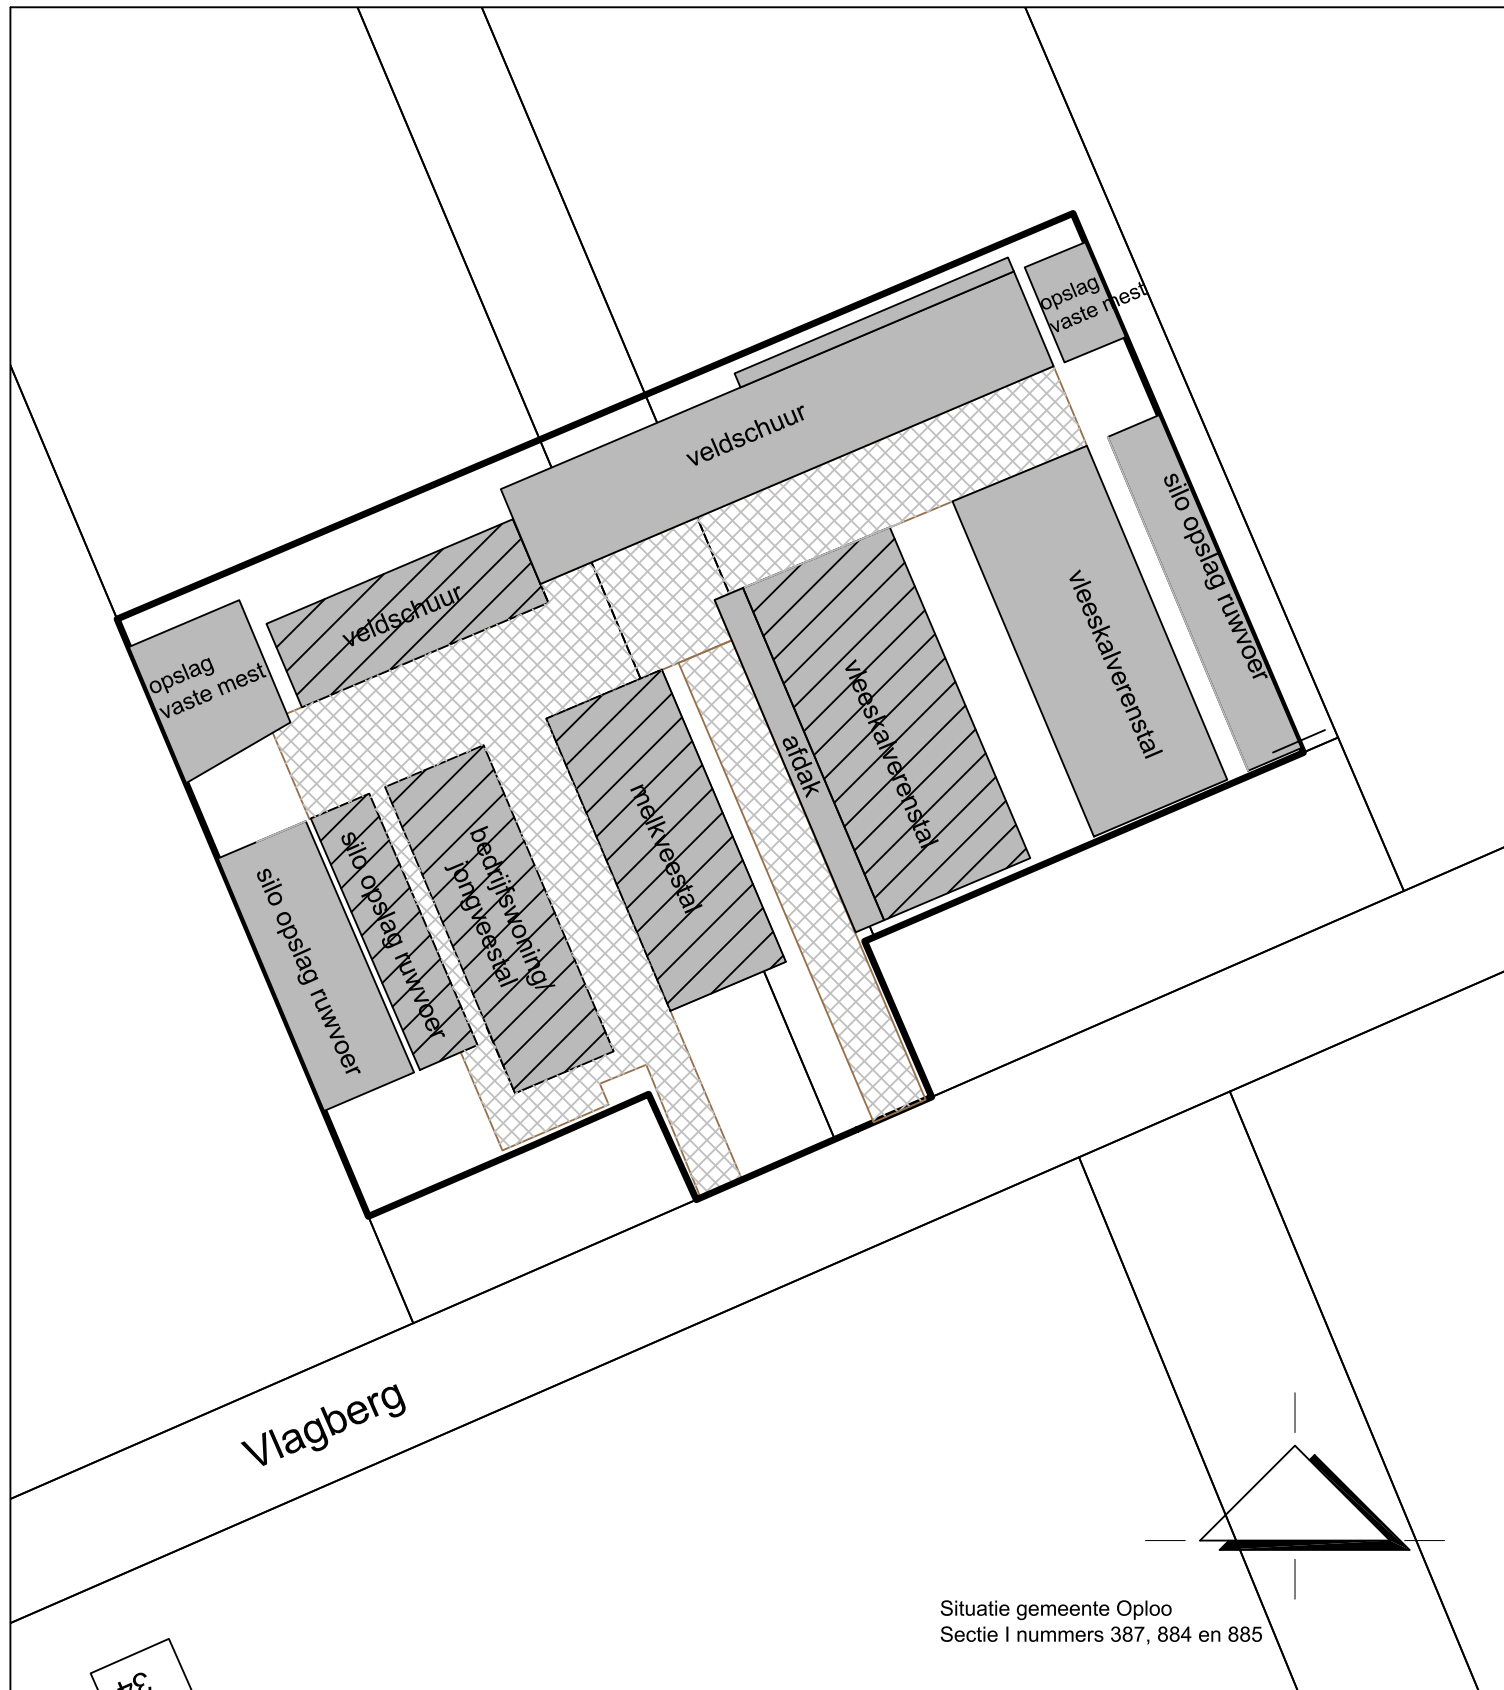

Bouwvlak



Bouwvlak, oppervlakte 1,18 ha

Informatief



Kadastrale ondergrond



Bestaande bebouwing
- veldschuur: 434 m²
- melkveest: 697 m²
- jongveest en bedrijfswooning: 623 m²
- vleeskalverstal: 945 m²



Nieuw op te richten bebouwing



Agron Advies B.V.
Pastoor van Schijndelstraat 33a
5469 PS Boerdonk
Tel.: 0492 347 761
www.agronadvies.nl

opdrachtgever: Rongen Peters VOF
Vlagberg 35B
5845 ED Sint Anthonis

onderwerp: Gewenst bouwblok
Vlagberg 35a Sint Anthonis

proj. leider: JVDB

getekend: RV

schaal: 1:2000

datum: 16-06-2016

versie: 02

gewijzigd: 15-12-2016

formaat: A4

werk nr.: RN01.RO01

Renvooi stallen

stalnummer	diercategorie	aantal dieren	stalsysteem
1	vrouwelijk jongvee	114	A3.100
2	vrouwelijk jongvee	69	A3.100
4	veeskalveren lft. tot ca. 8 mnd.	270	A 4.100
5	veeskalveren lft. tot ca. 8 mnd.	330	A 4.4 (chemische luchtwasser 95%)

Renvooi motoren

symboolnr.	omschrijving	aantal	andere eenheden
1	CV installatie	2	40 Kw.
2	landbouwtrekker	1	100 Kw.
3	zeffrijdende voerwag	1	70 Kw.
4	landbouwwagen	1	70 Kw.
5	vrachtwagen	1	60 Kw.
6	meterkast	1	
7	stikstofvat	1	
8	gasboiler (propaan)	1	11,5 Kw./80 liter
9	voervijzel / voermachine	1	4 Kw.
10	voervijzel / voermachine	1	6 Kw.
11	buitenlamp	3	0,2 Kw.
12	kadaverkoeling	1	0,2 Kw.
13	circulatiepompen luchtwasser	1	1,5 Kw.
14	menger 1000 ltr.	1	2 Kw.
15	warm-water voormenger 700 ltr.	1	1,5 Kw.
16	waterbuffer 2000 ltr. + pomp	1	1 Kw.

Renvooi tanks

nr.	omschrijving	aantal	andere eenheden
T1	propaantank	1	6400 liter
T2	afgewerkte olie	1	60 liter
T3	smeerolie	1	60 liter
T4	silo opslag proceswater LW.	1	20 m3.
T5	spuiwatersilo	1	50 m3.

Renvooi silo's

symboolnr.	omschrijving	aantal	andere eenheden
S1	voedersilo	3	5 ton
S2	kunstmestlo	1	8 ton
S3	voedersilo	1	6 ton
S4	voedersilo	1	10 ton
S5	mekpoedersilo	1	6 ton

Renvooi mest


stalnummer	soort mest	inhoud
1	drifmest	300 m3.
2	drifmest	150 m3.
mestvaat 2x	vaste mest	900 m3.

Renvooi ventilatoren


symboolnr.	omschrijving	aantal	vermogen
a	ventilatoren Fancom 1435, 0,5 diameter	9	0,5 Kw.
b	ventilatoren Fancom 1456, 0,92 diameter	4	2,1 Kw.
c	ventilatoren Fancom 1456, 1,1 diameter	3	2 Kw. (ventilatie aardappelopslag)

Renvooi diversen


symboolnr.	omschrijving	aantal	andere eenheden
BP	brandblusser	div.	9 kg.
MK	medicijnkast	1	5 kg./liter
BP	beregeningsput	1	20 mtr.
KA	mobile kadaveraanbiedplaats	1	
a	pompput	3	
b	mispuit	2	

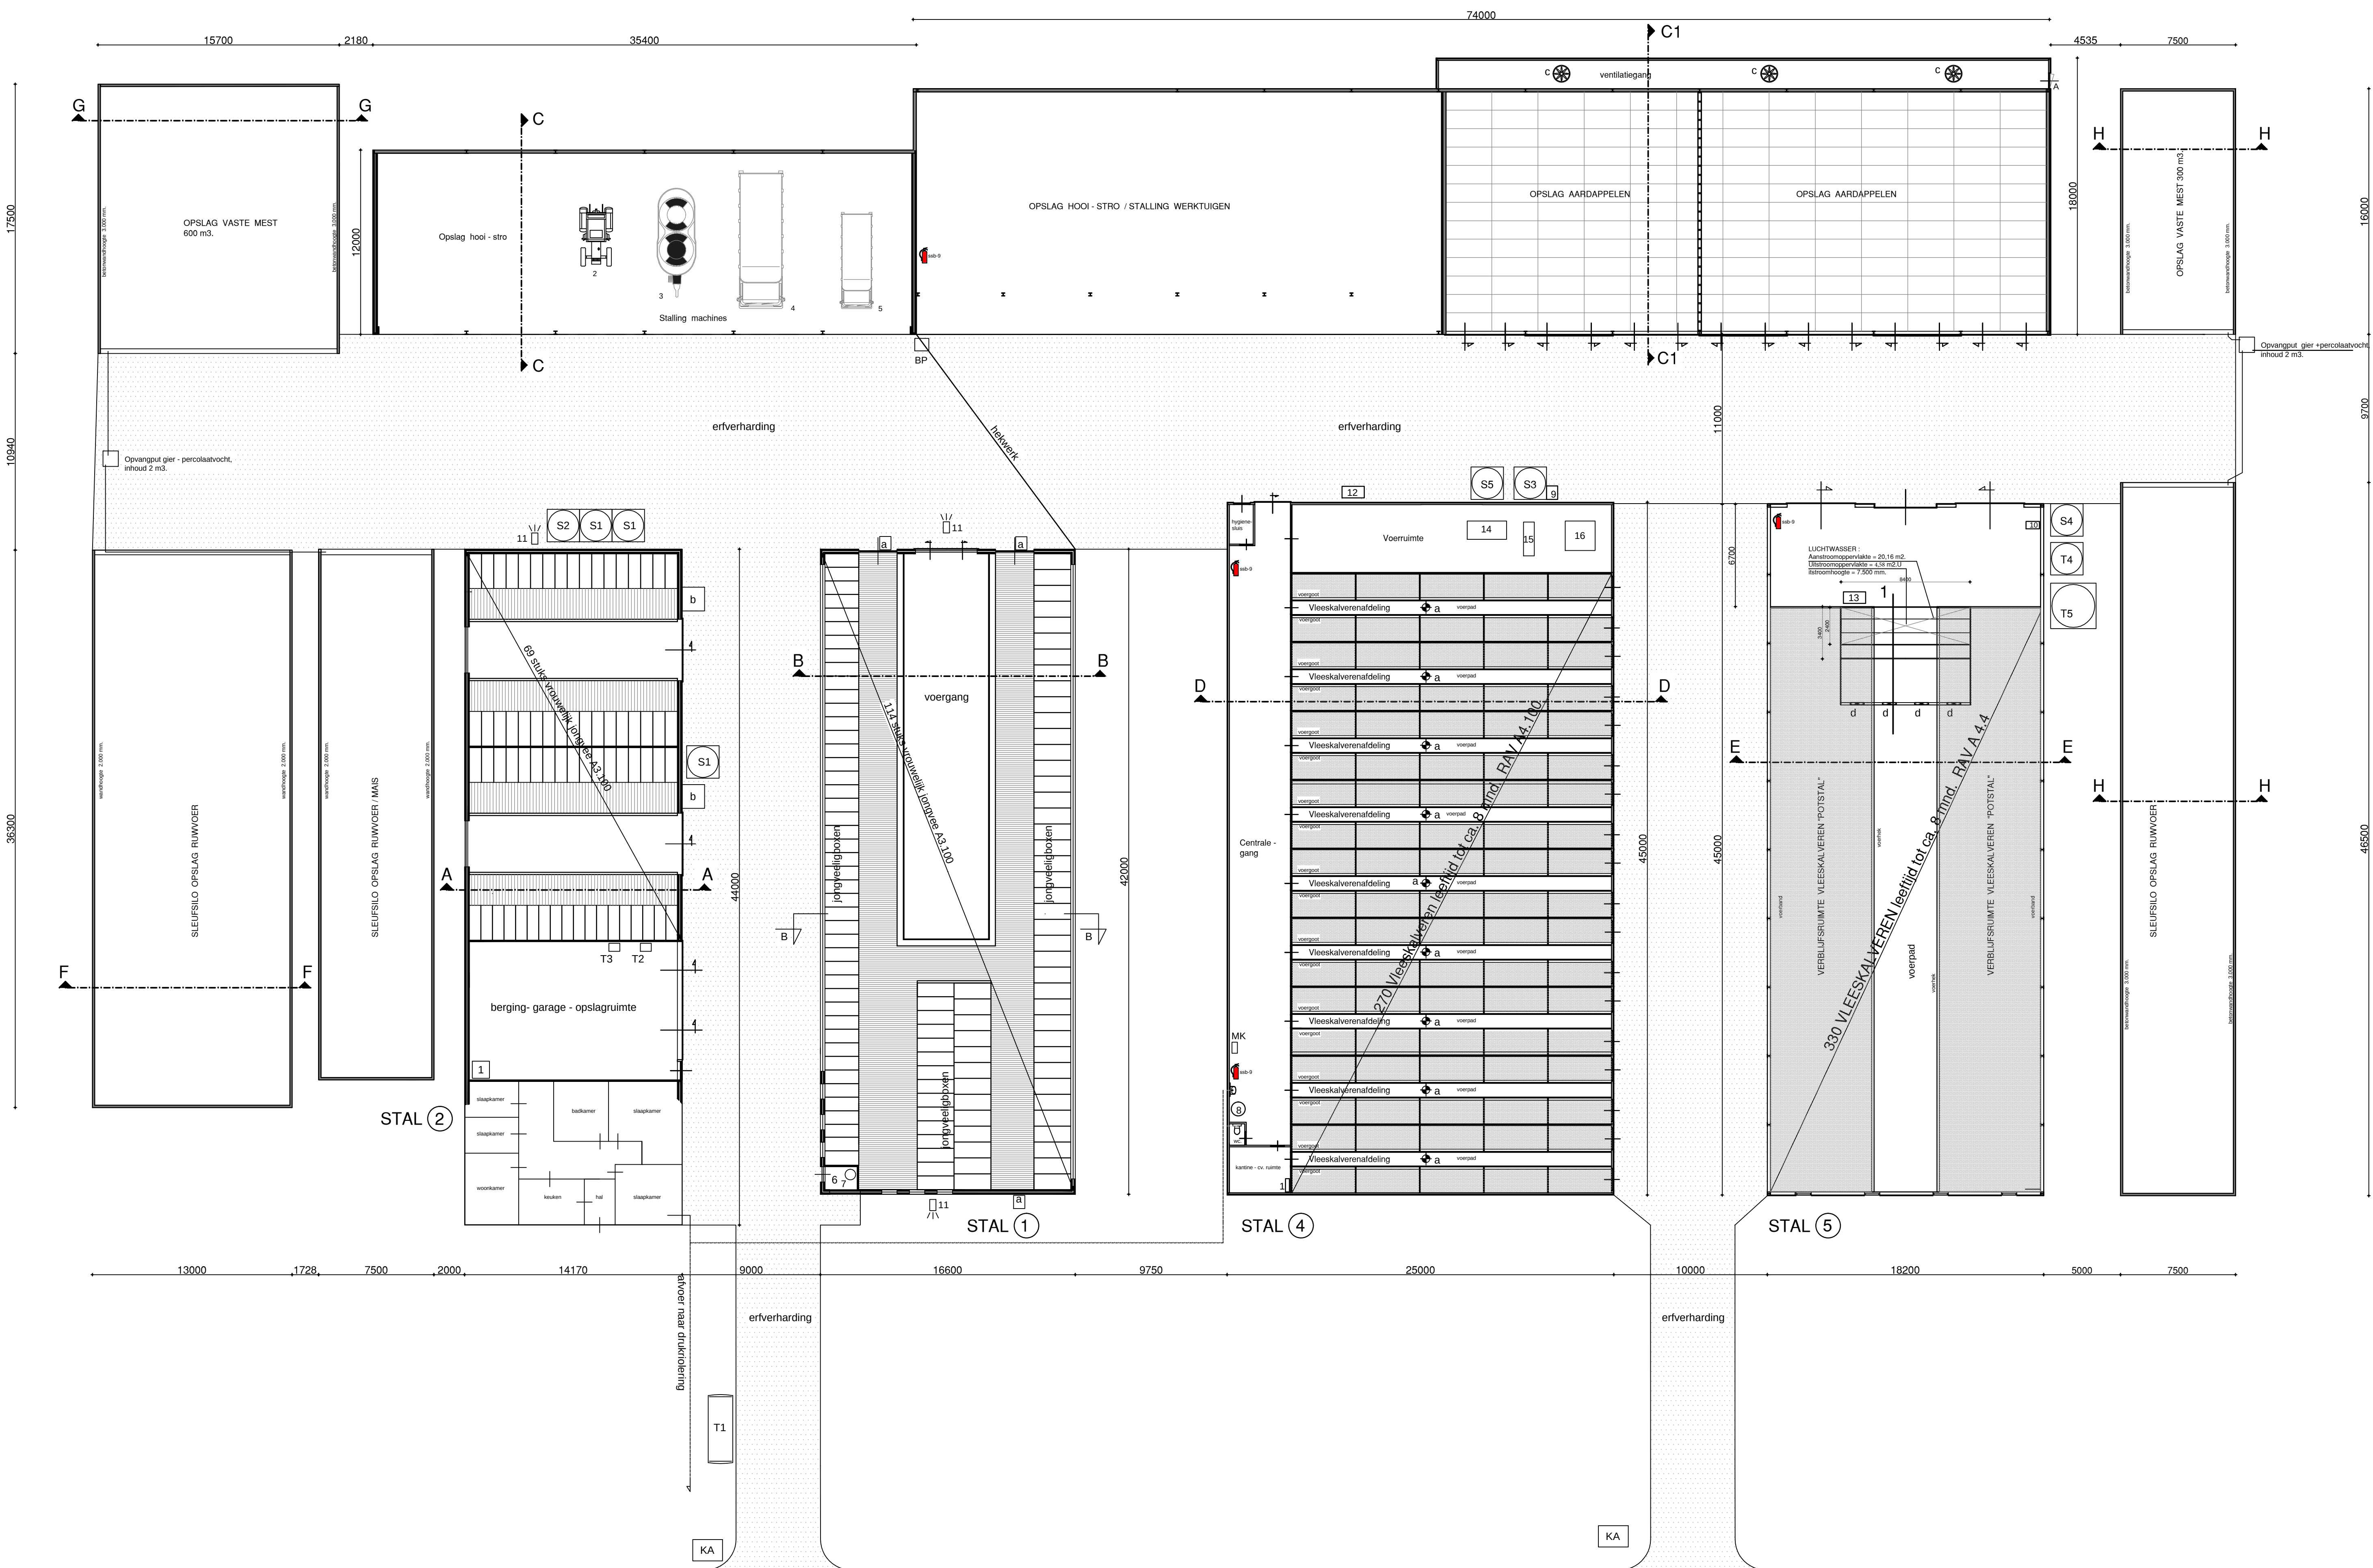

VLAGBERG

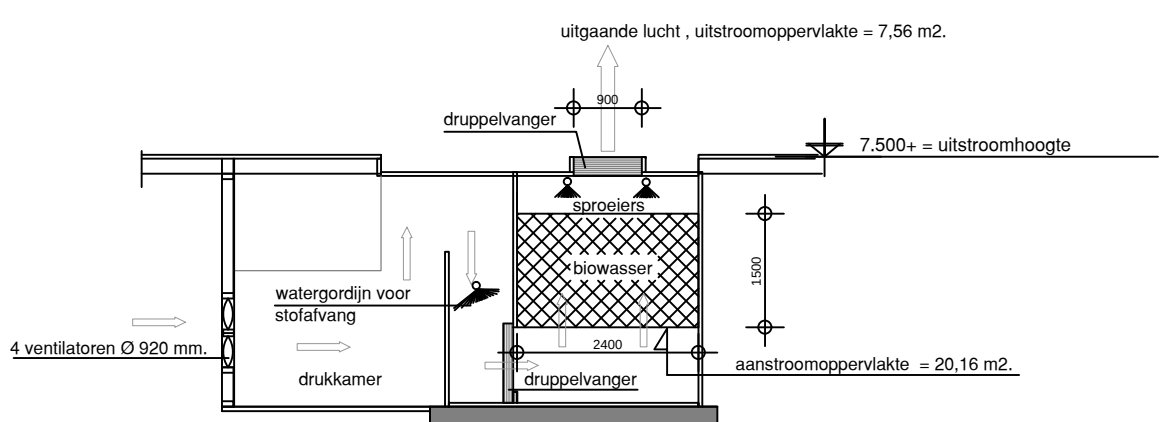


Doorsnede -1- Luchtwasser BWL 2007.03.V8 stal 5
schaal 1 : 100

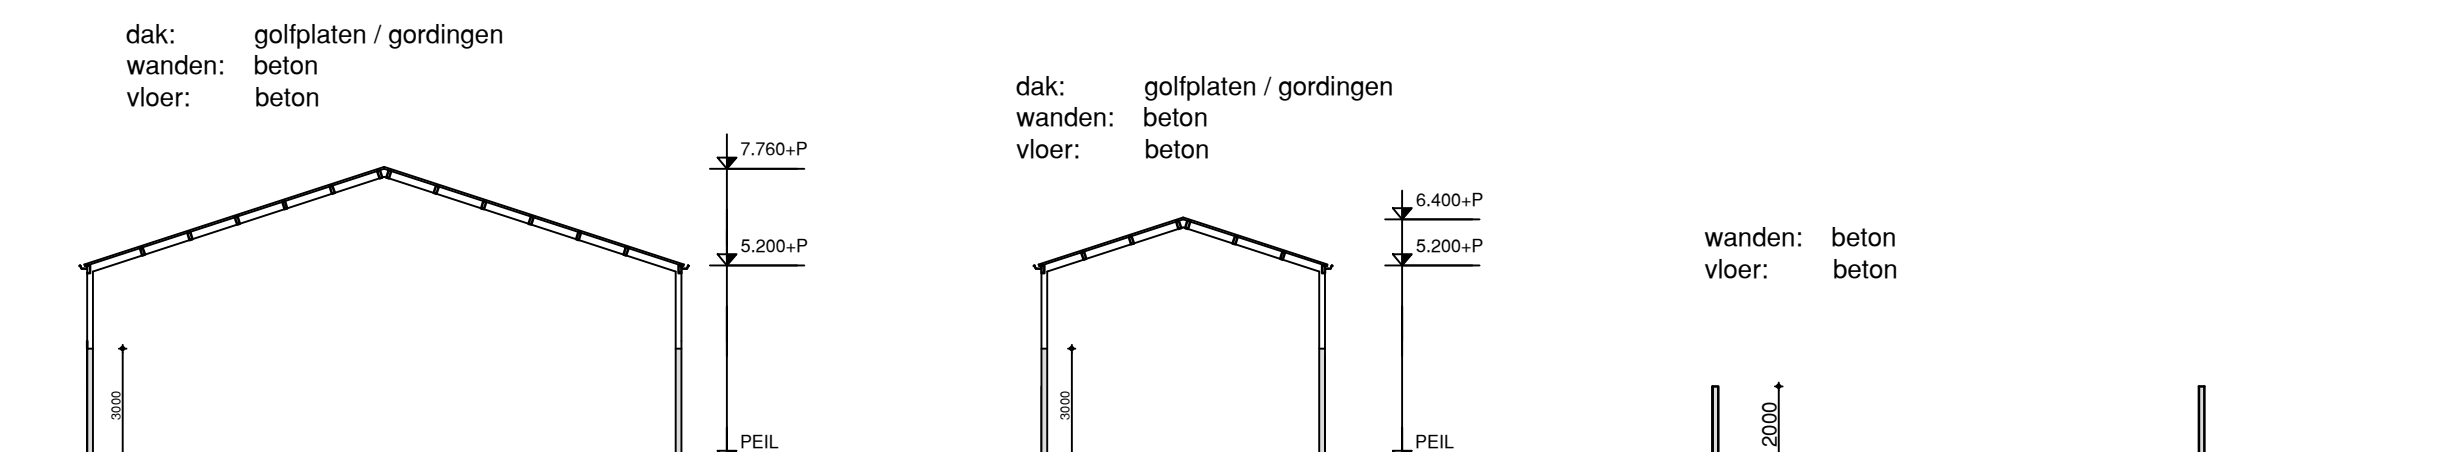


Doorsnede G - G

Doorsnede H - H


Doorsnede F - F

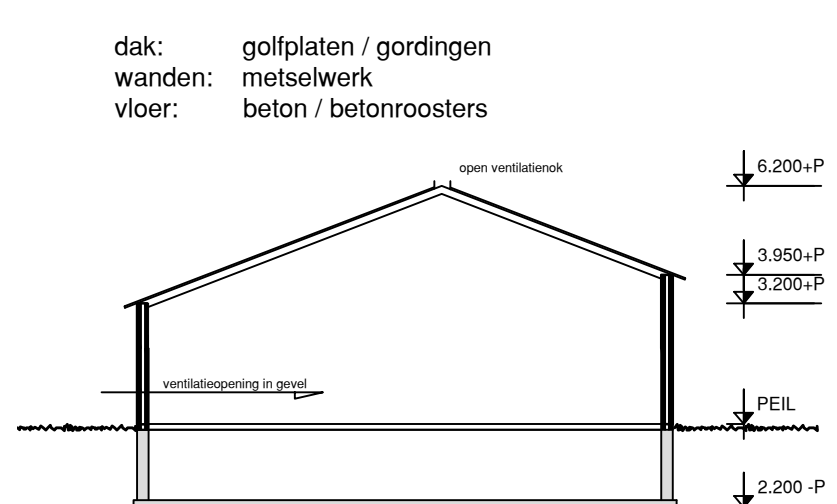


Doorsnede A-A

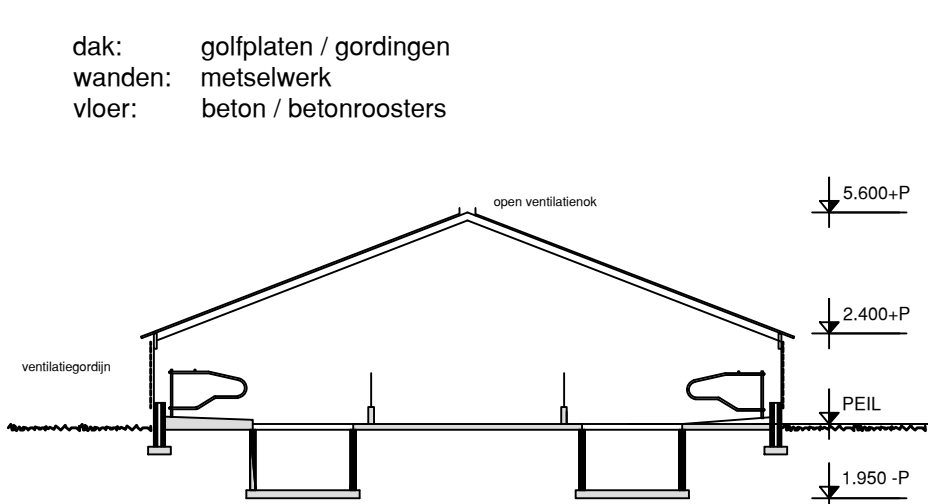


Doorsnede B-B

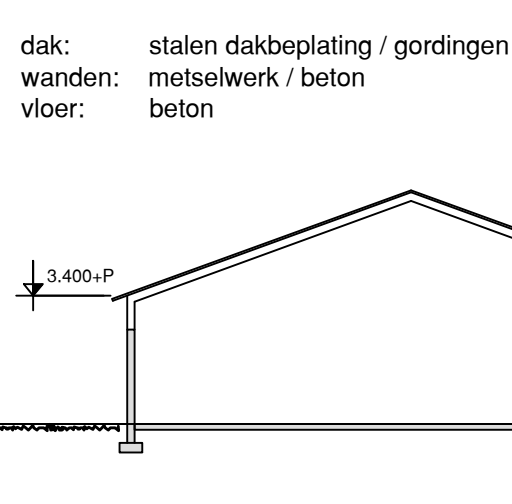


Doorsnede C-C

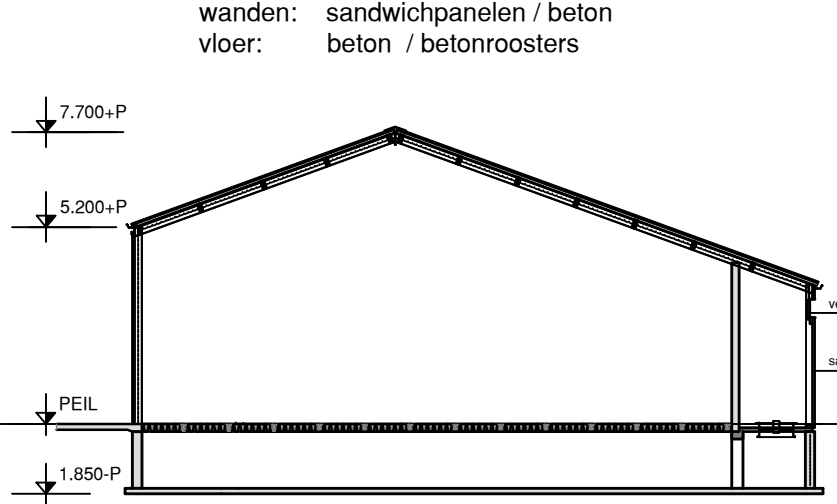


Doorsnede C1 - C1

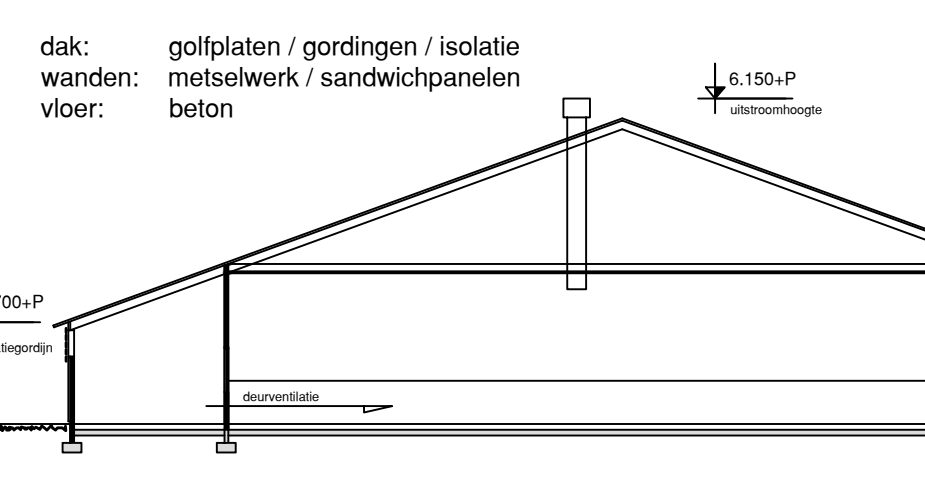

Doorsnede D-D

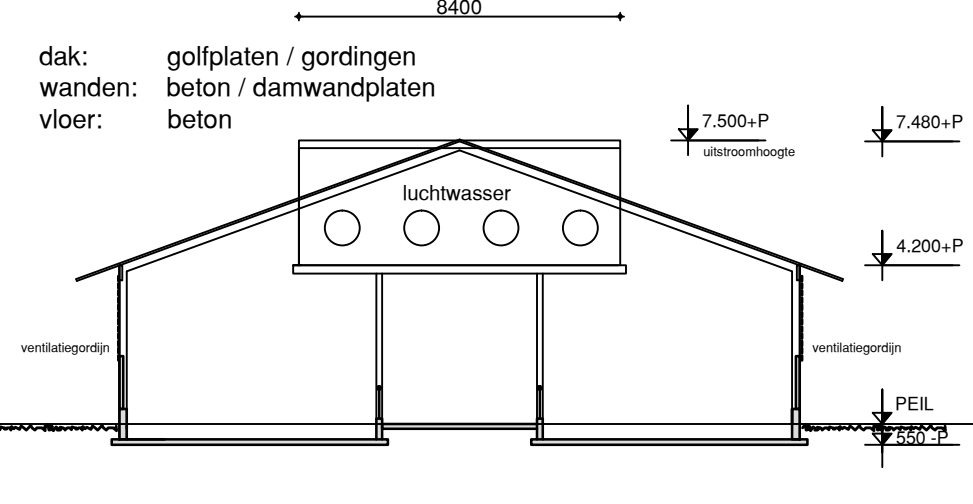

Doorsnede E - E

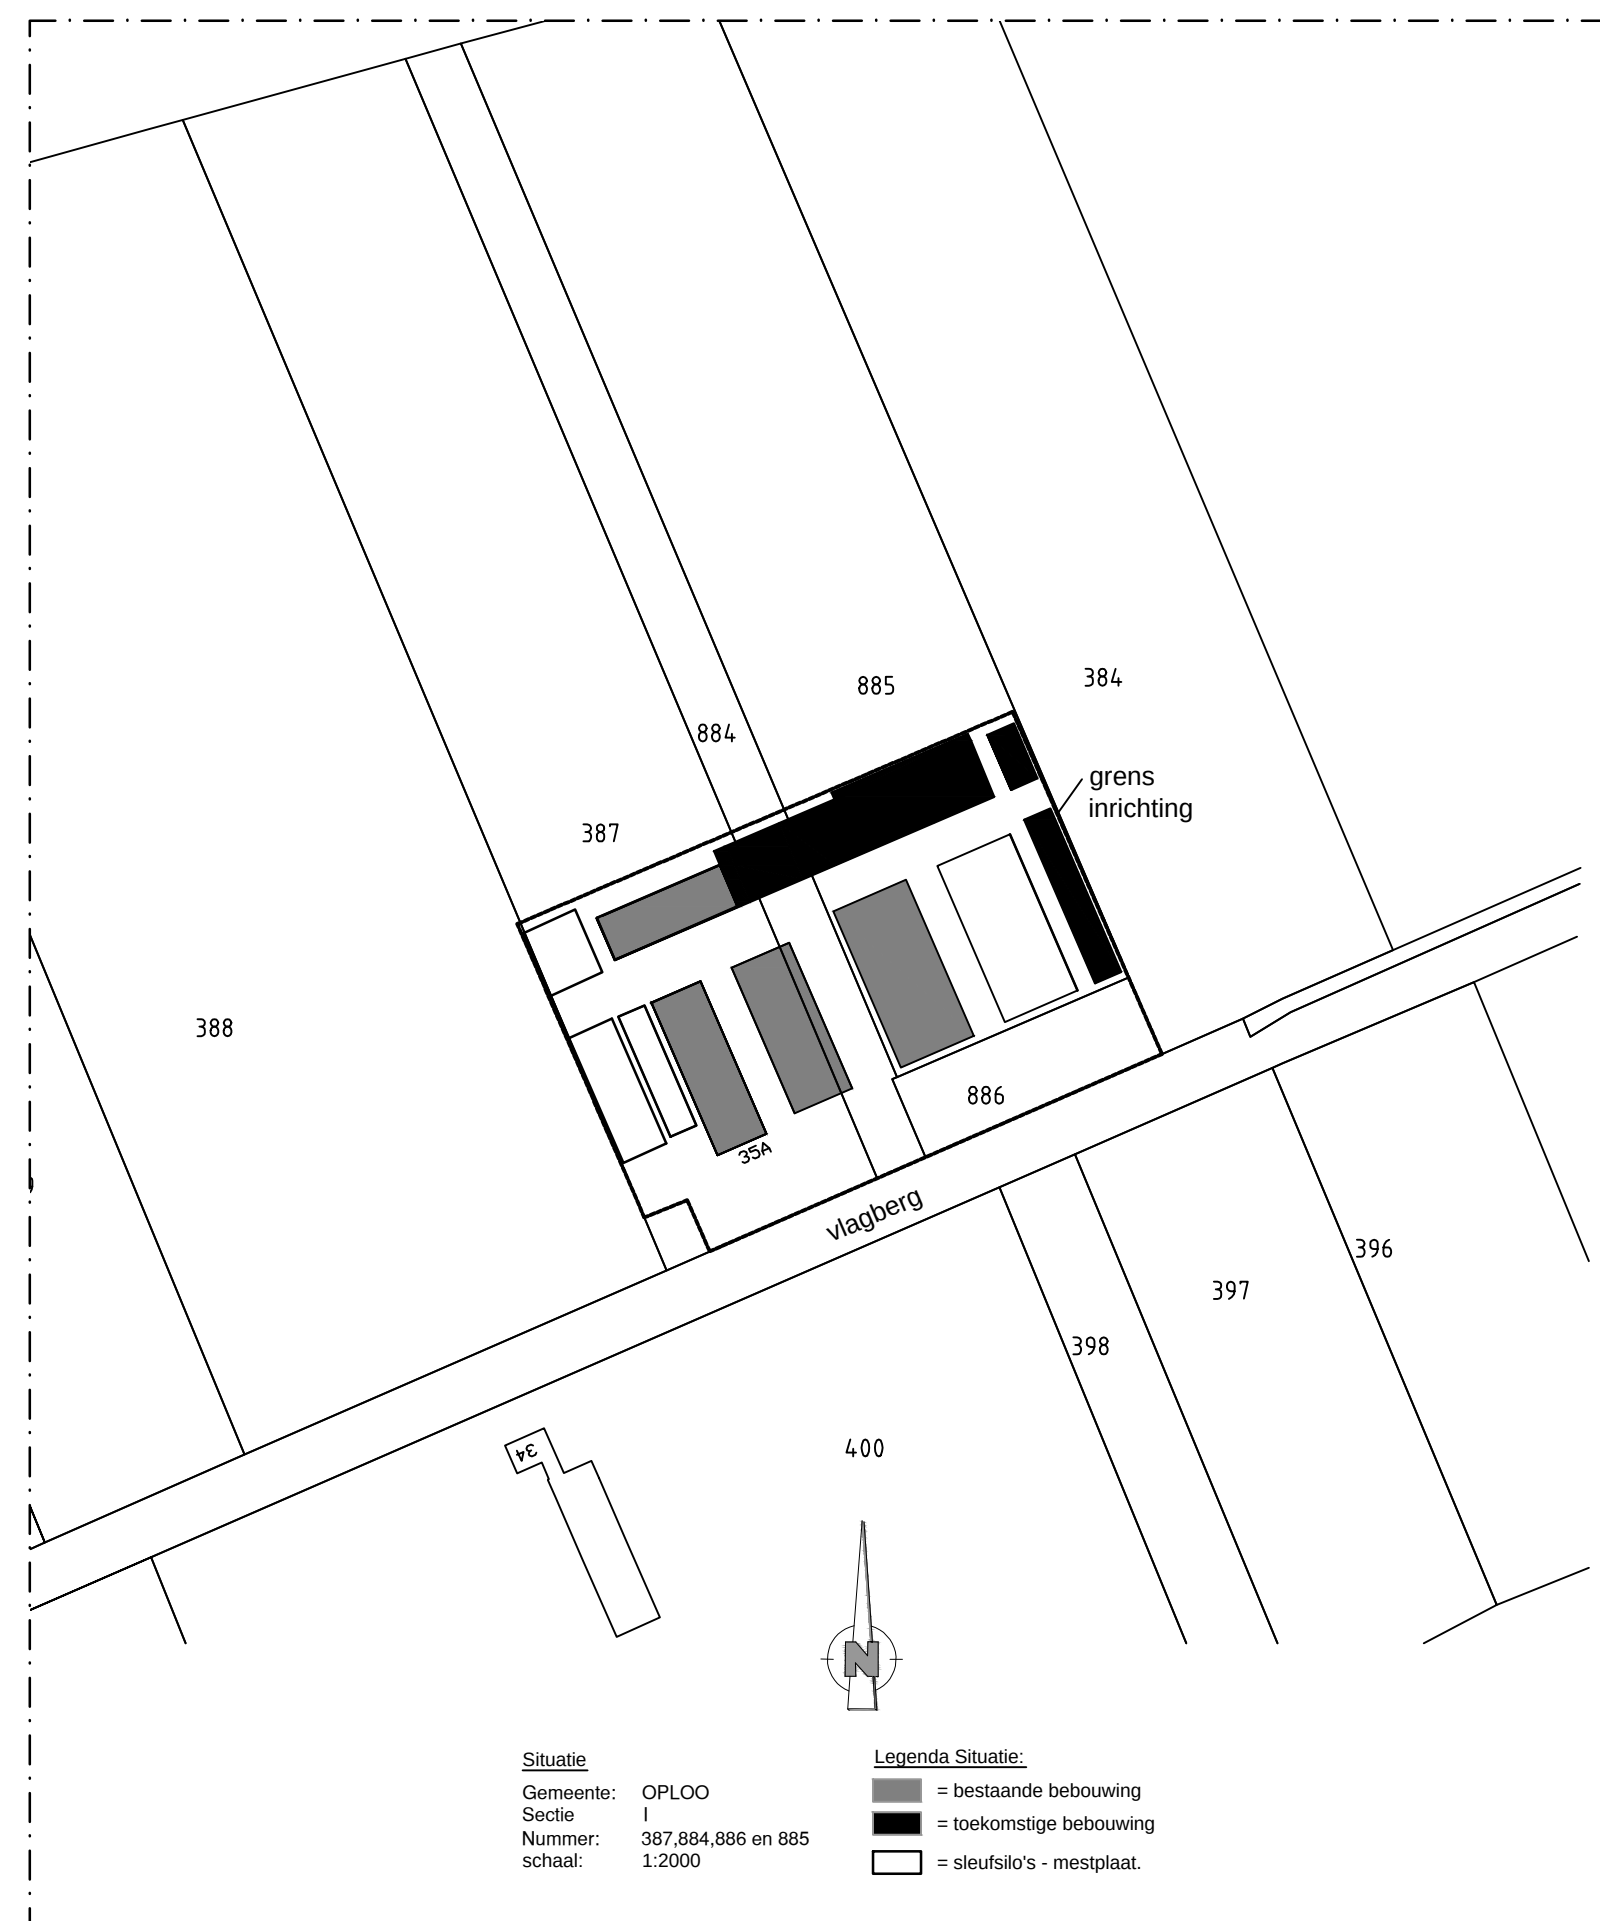

M.01 PLATTEGRONDTEKENING BEDRIJF

	Agron Advies Koppestraat 95 5741 GB Beek en Donk Tel.: 0492 347 761 Fax.: 0492 347 754	proj. leider: J. vd Berg getekend: GvdR getekend: 1 : 200 datum: 26-05-2017 getekend: 02-06-2017 / 27-11-2017 formaat: 1189 x 841 werk nr.: RN01.OVE1