


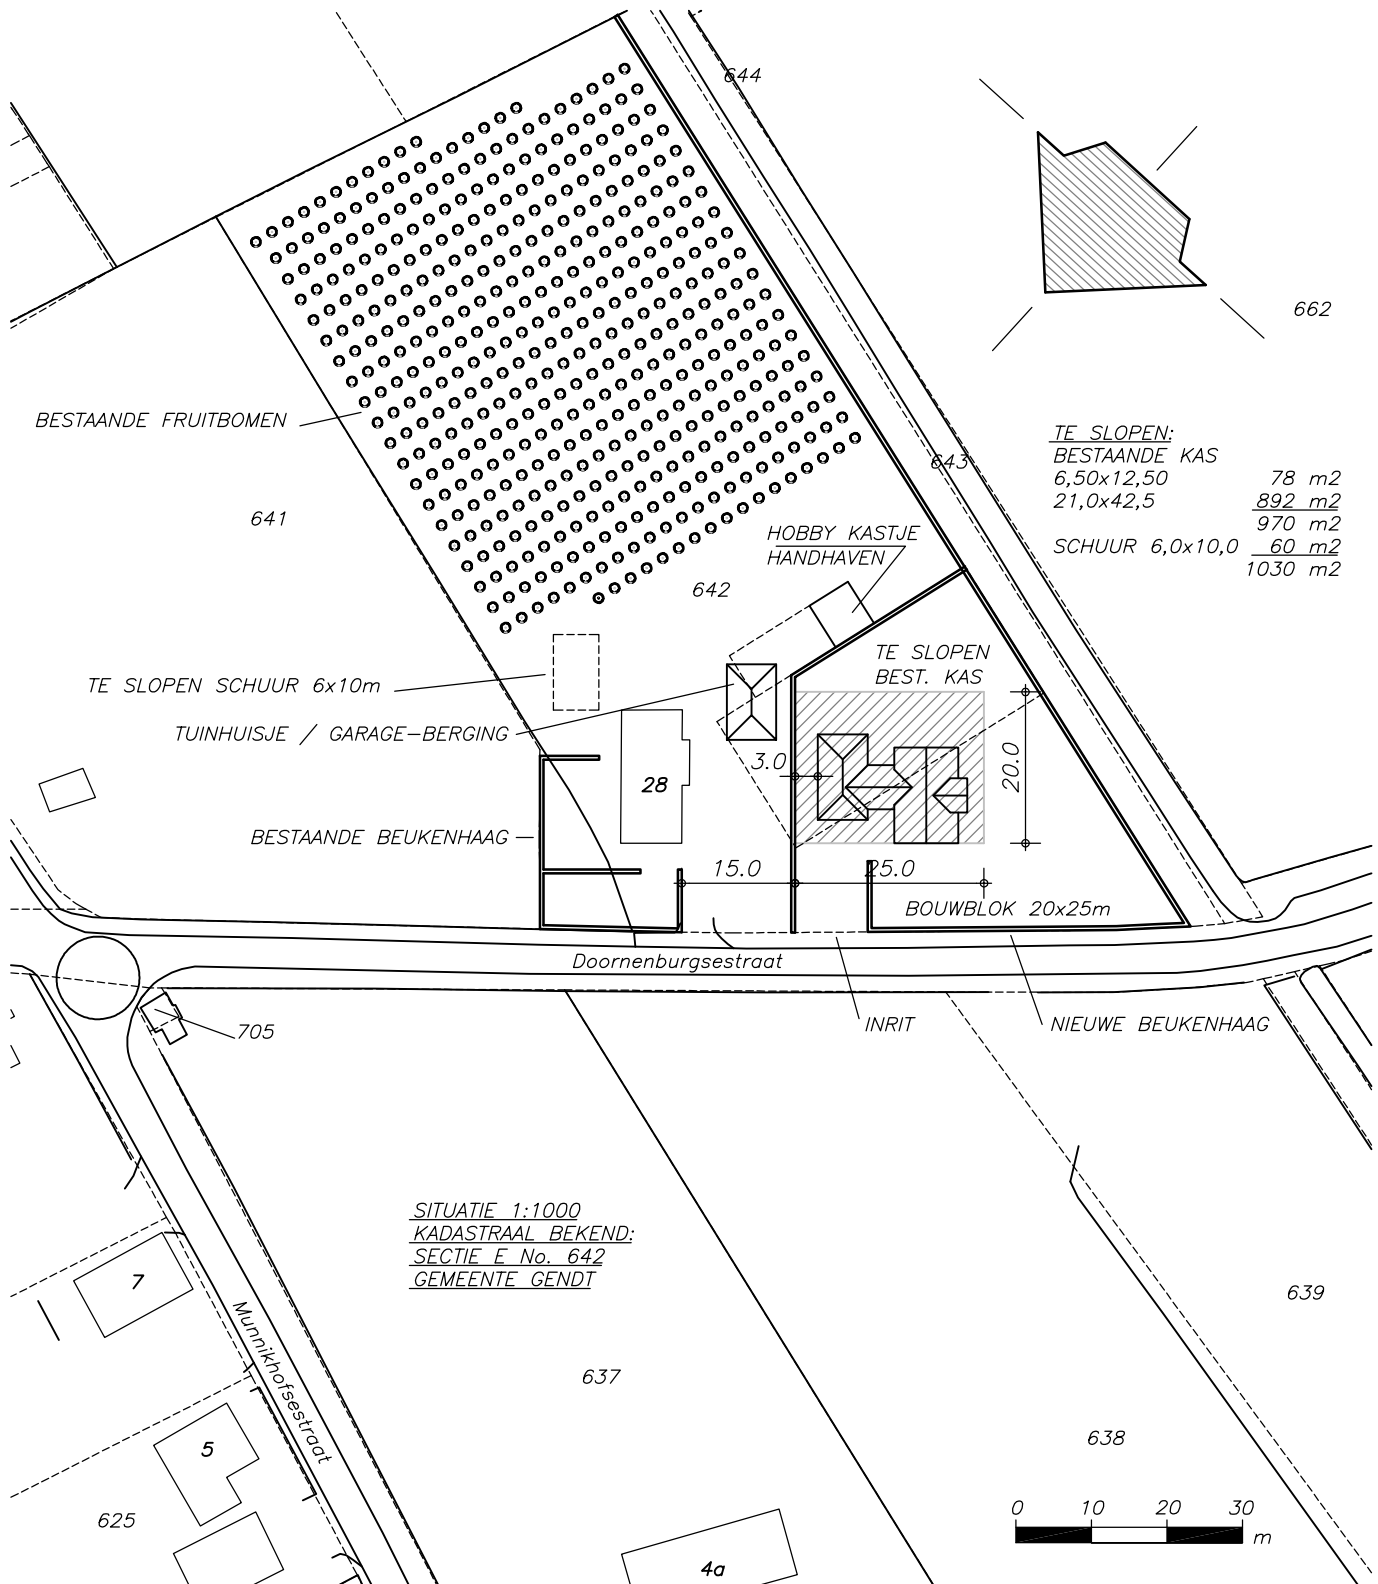

PLAN : WOONHUIS
PRINCIPAAL : FABIAN & ROELIE DE BRUIJN

DOORNENBURGSESTRAAT 26 6691 HB
DUISTERESTRAAT 26C 6686 CV

GENDT
DOORNENBURG

ONDERDEEL: SCHETSONTWERP
GEVELS EN PLATTEGRONDEN

SCHAAL: 1:100

DATUM: 23 SEPT 2014

GEW. :

ARCHITECTENBUREAU TON BURGERS BNA

INFO@TON-BURGERS-ARCHITECT.NL
WWW.TON-BURGERS-ARCHITECT.NL

DWARSACKER 10 6691 DK GENDT
0481-424794 / 06-20871125

KVK 09.194.926
ARCH.REG.NR. 1.900202.022 (BA)
NADRIK VERBODEN VOLGENS AUTEURSWET ©

GFU/FB

S1