


Voorgevel


Rechter zijgevel

Achtergevel


Linker zijgevel

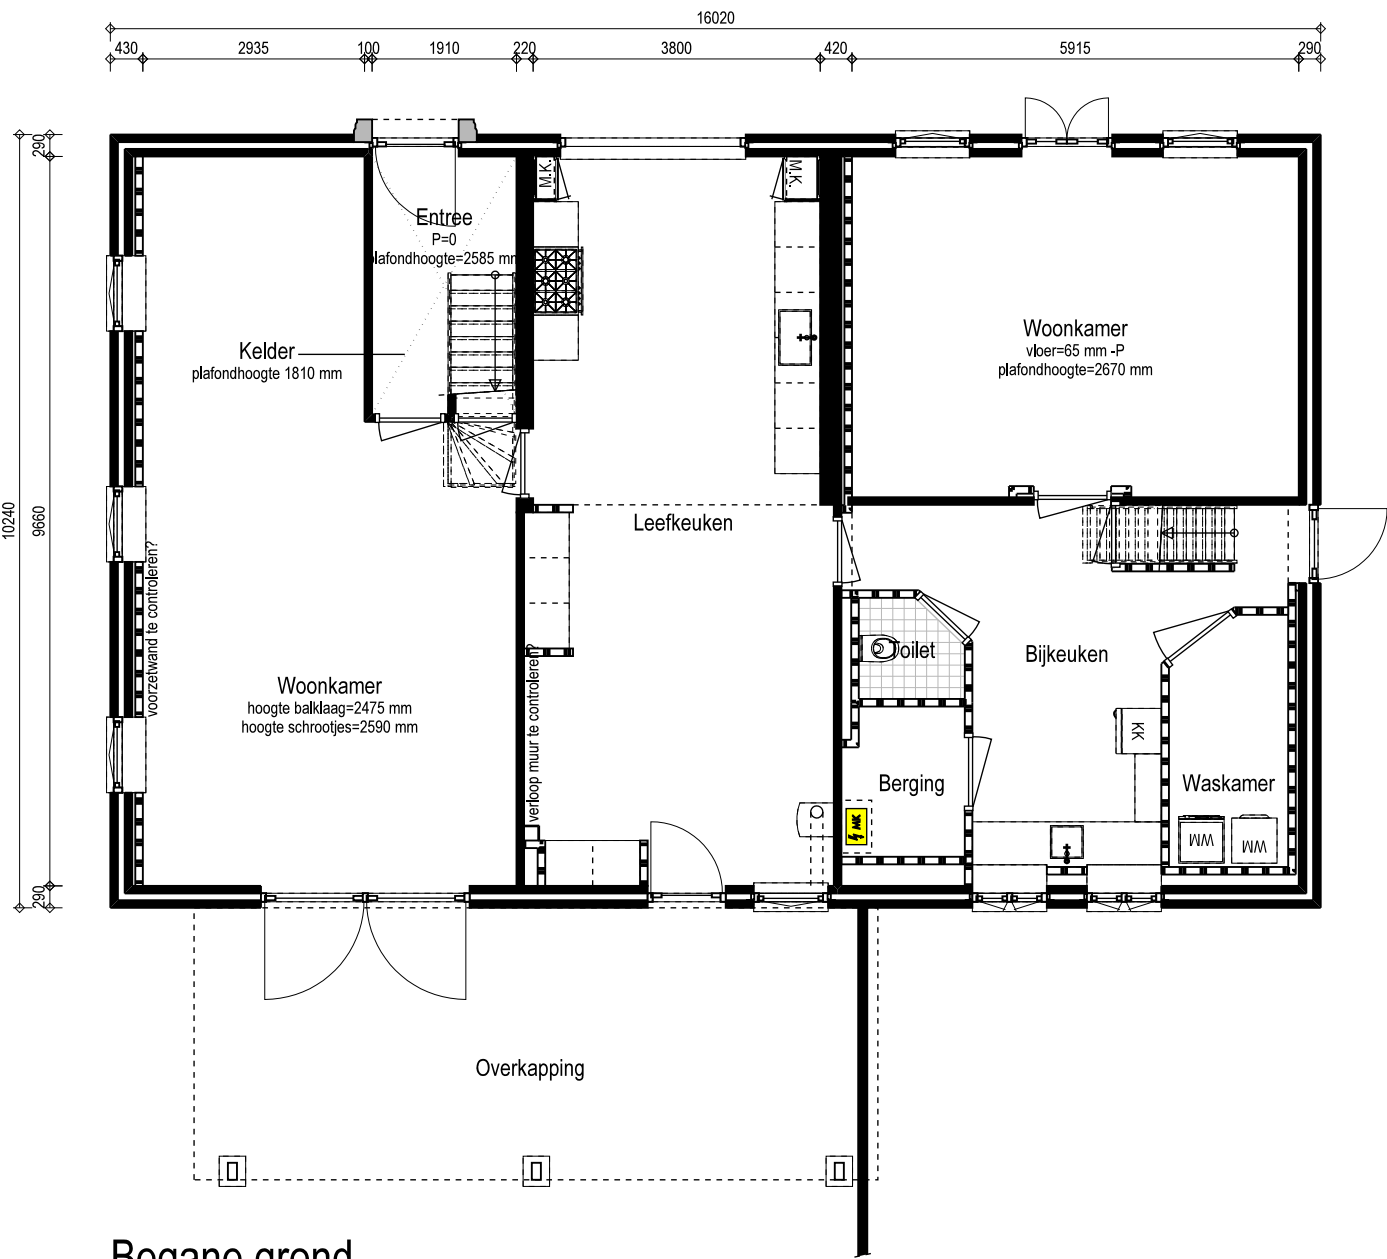


Begane grond

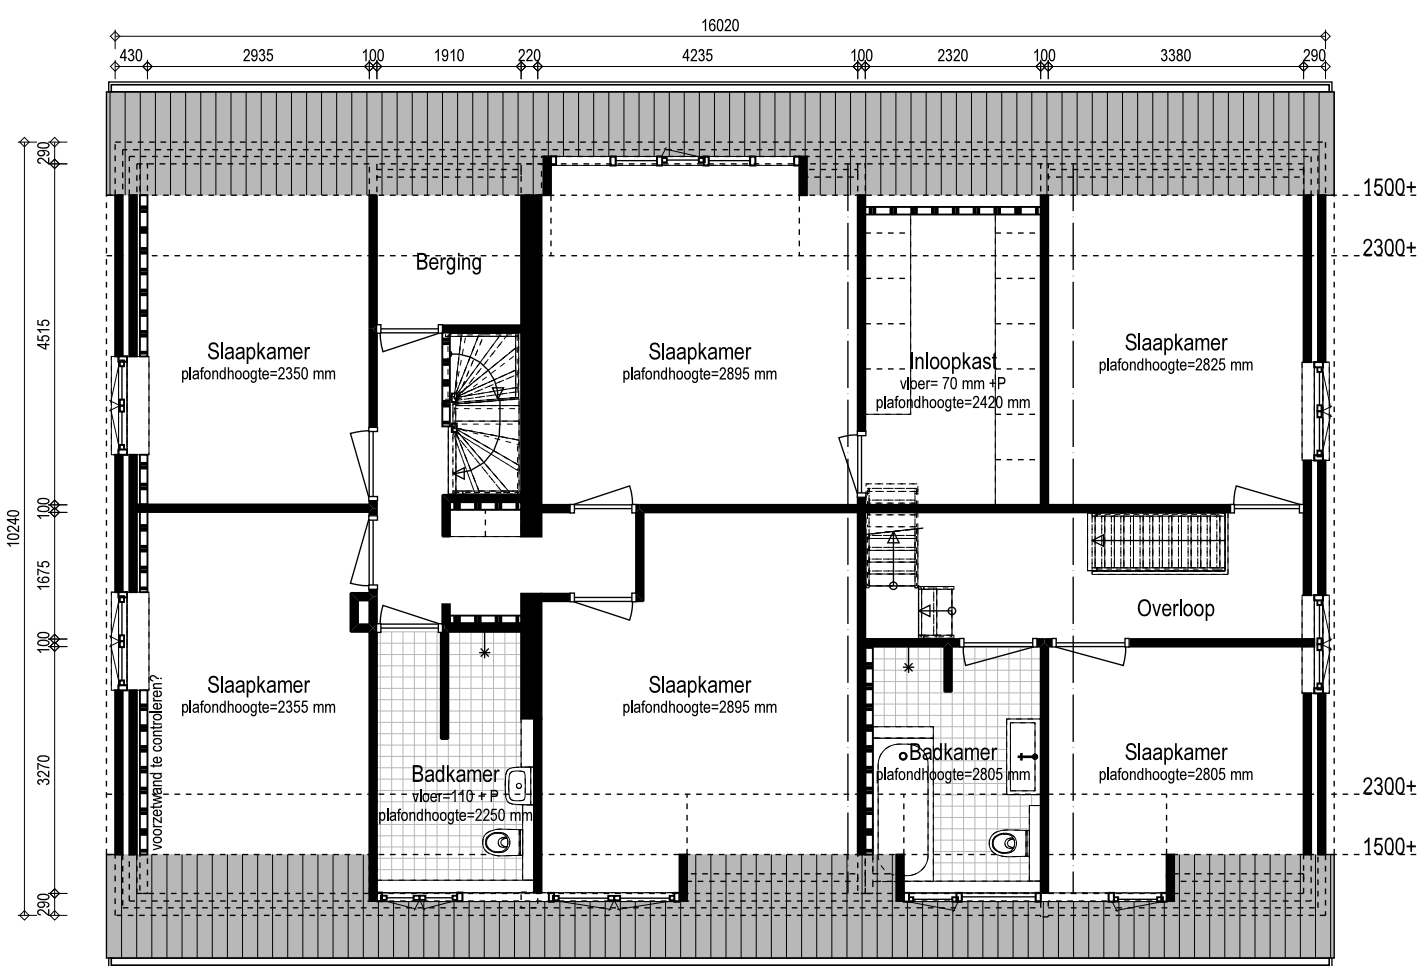


Eerste verdieping

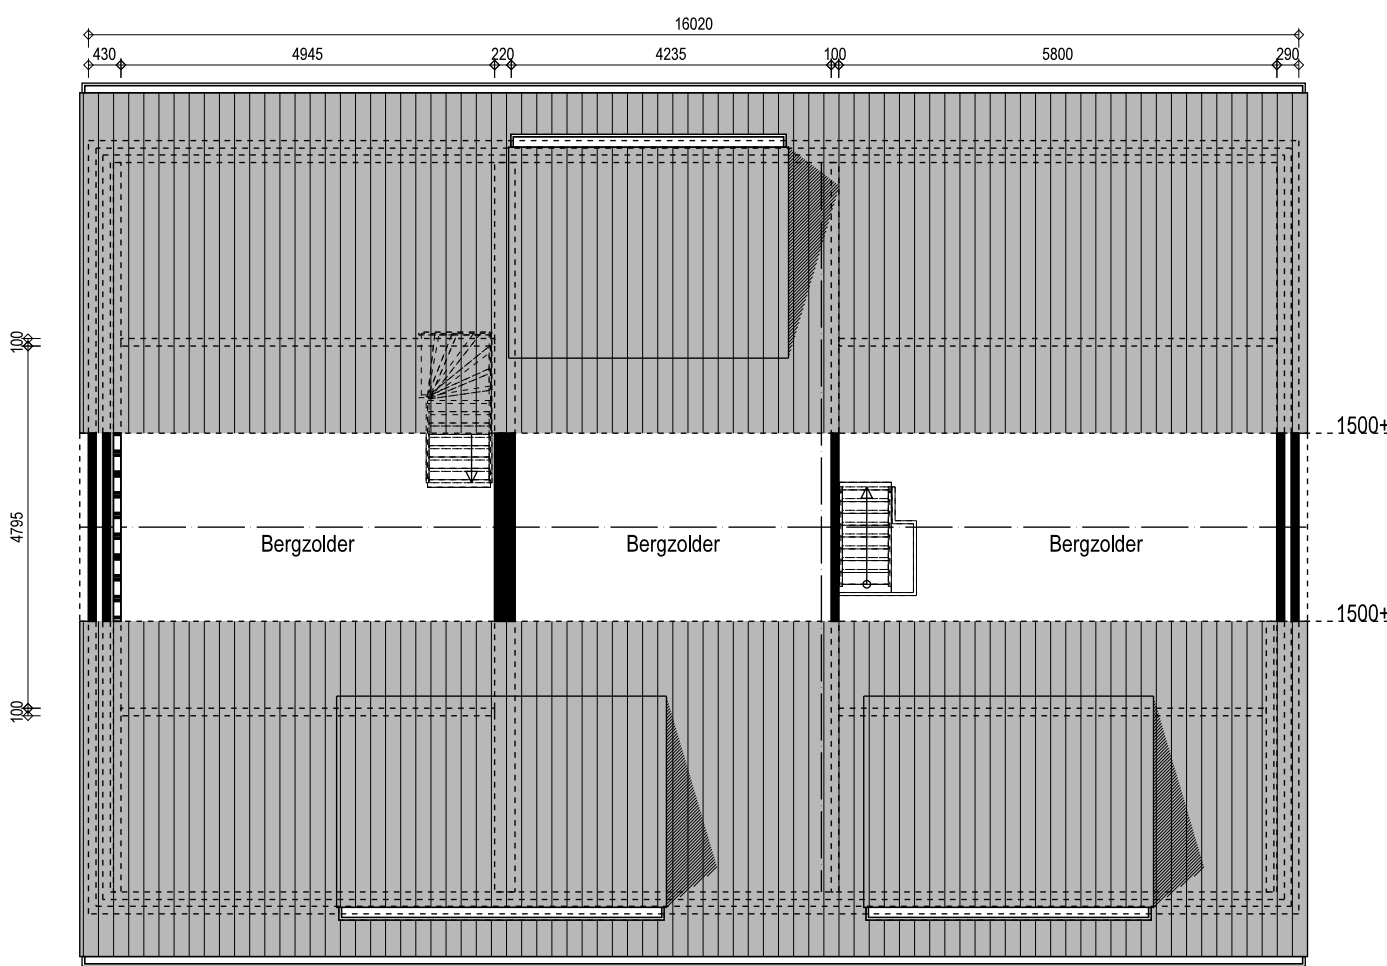

Zolder

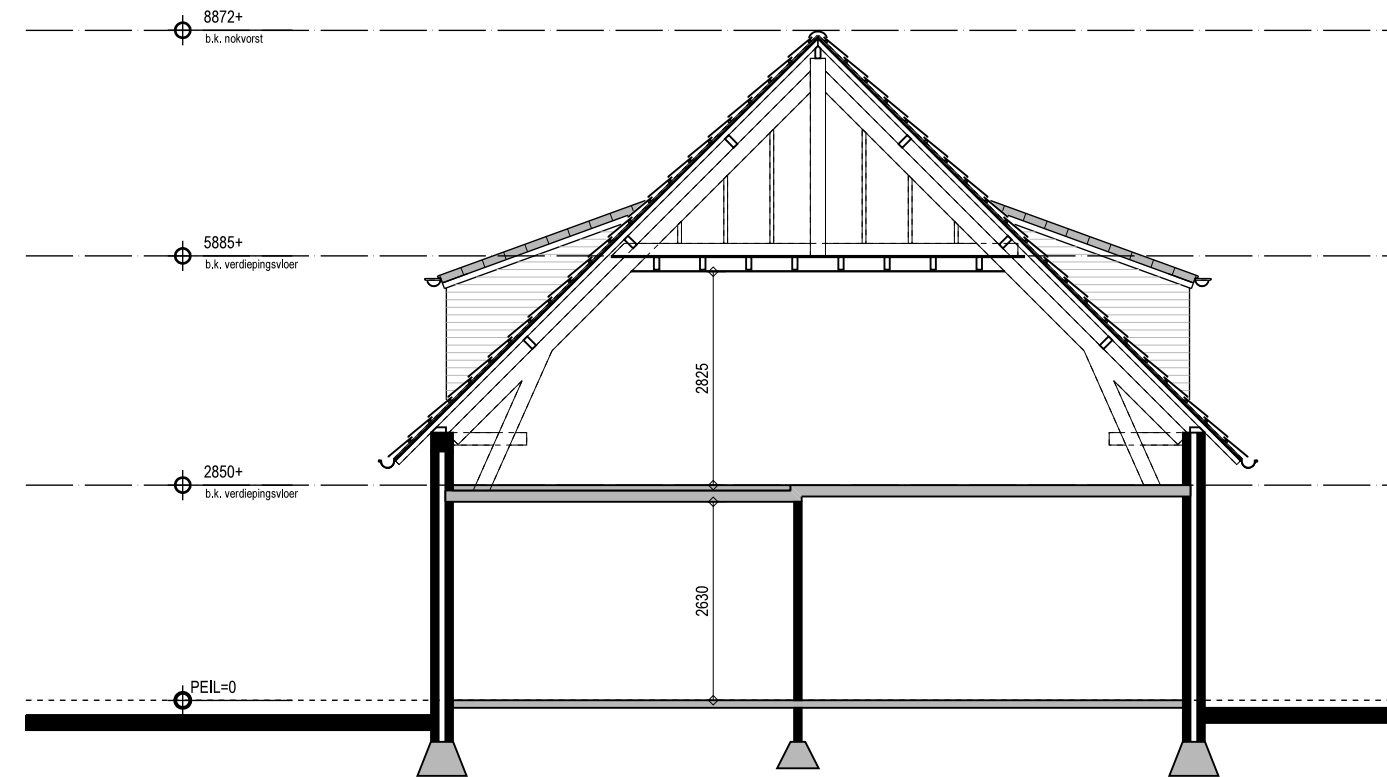


Principe doorsnede

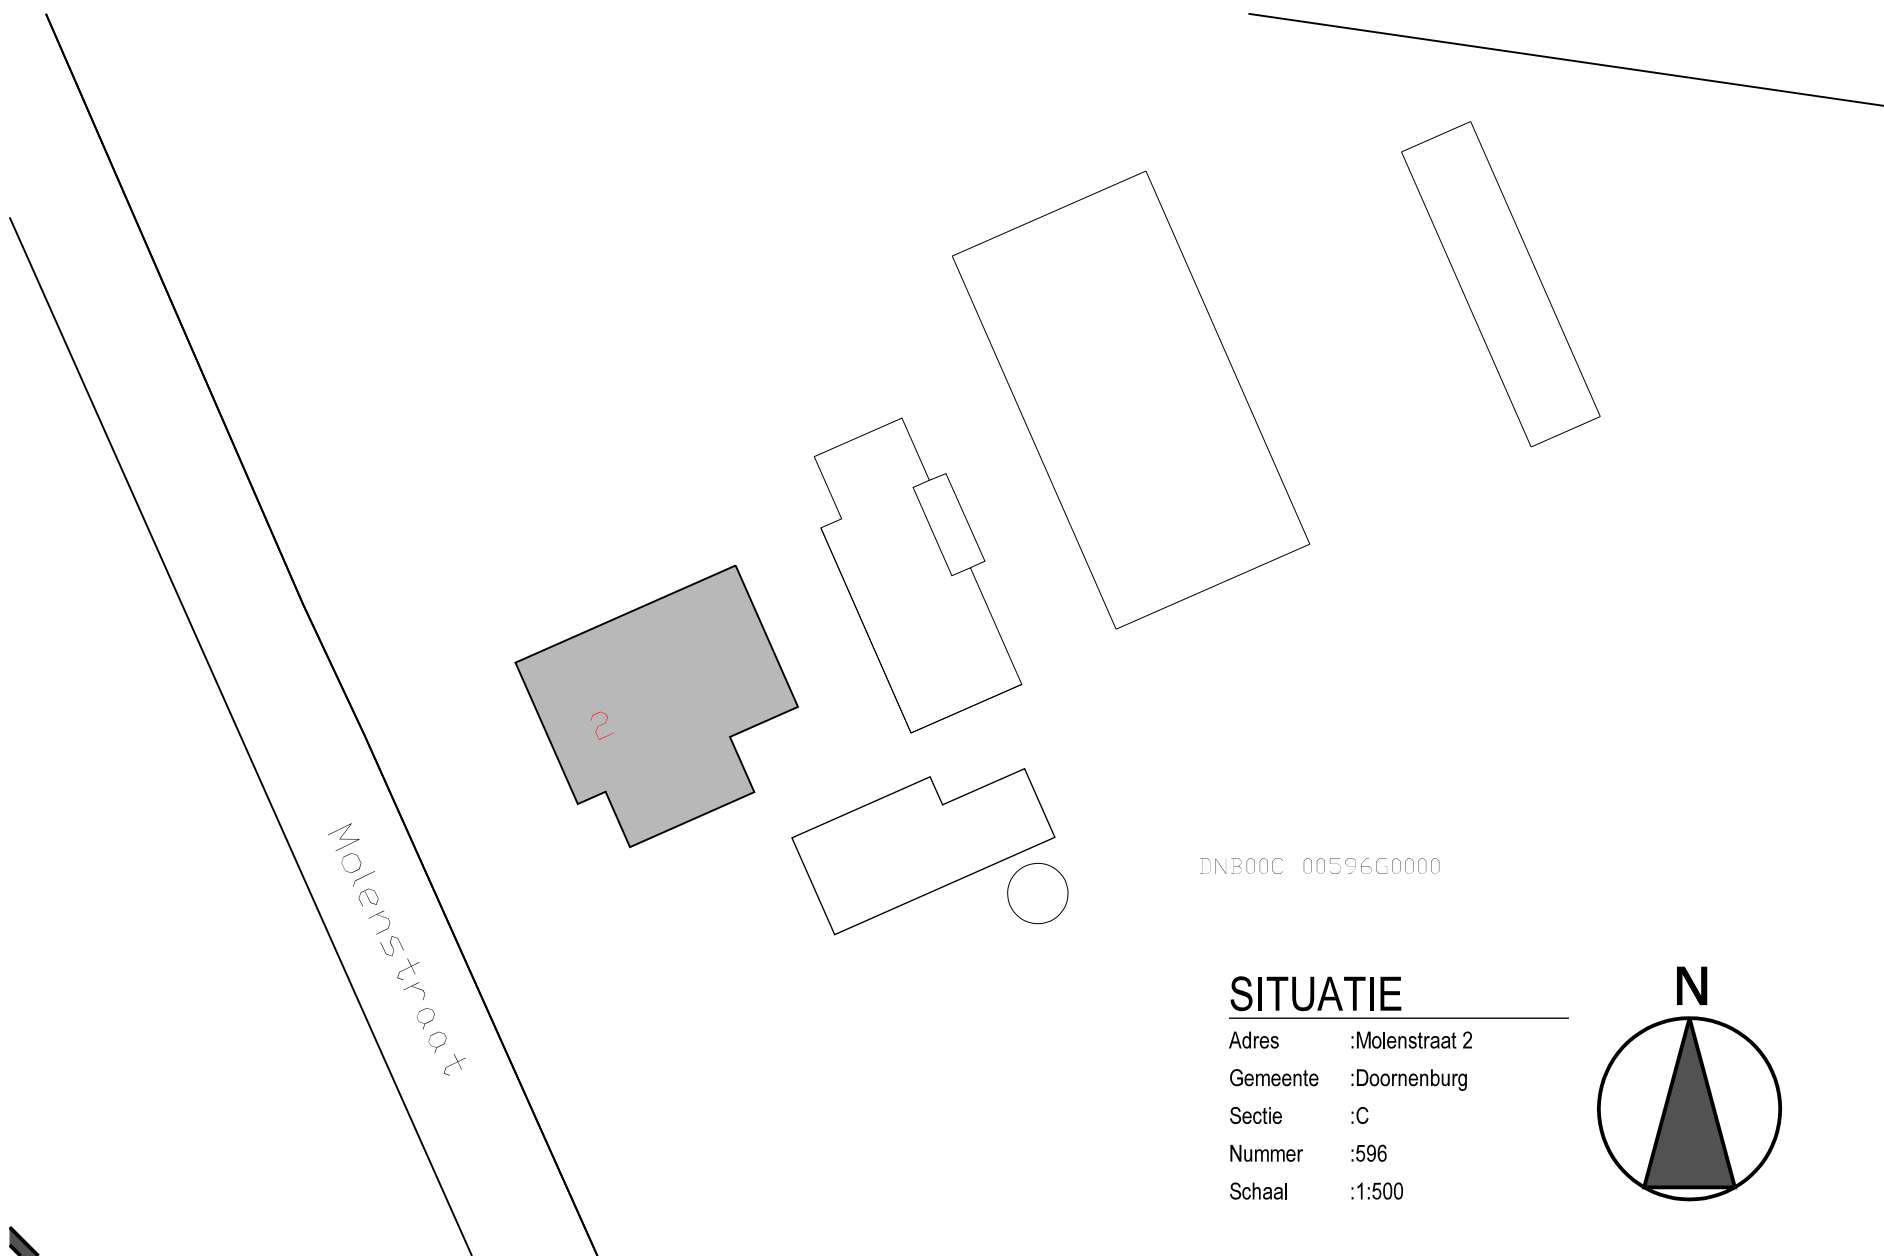

SITUATIE

Adres : Molenstraat 2
Gemeente : Doornenburg
Sectie : C
Nummer : 596
Schaal : 1:500

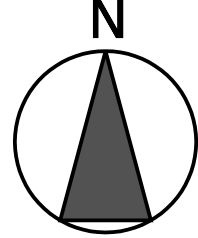

A			
versie	datum	get.	pecc. wijziging
	24-07-2020	LW	

Maatvoering in het werk te controleren!

Woonhuis en bijgebouw
Molenstraat 2 te Doornenburg

gevels, plattegronden, doorsnede & situatie				Bestaande toestand			
schaal	1:100/500	bestandsnaam		blad	projectnummer	nummer	versie
formaat	A1	Vblad.DRW			19108	BT01	A

PIETER OOSTERHOUT BURO VOOR ARCHITEKTUUR BNA B.V.
024-677 50 54 www.oosterhoutarchitecten.nl

© alle rechten voorbehouden. Het verspreiden van deze tekening is strafbaar. Het verspreiden van deze tekening is strafbaar. Het verspreiden van deze tekening is strafbaar.