


Voorgevel


Rechter zijgevel

Achtergevel


Linker zijgevel

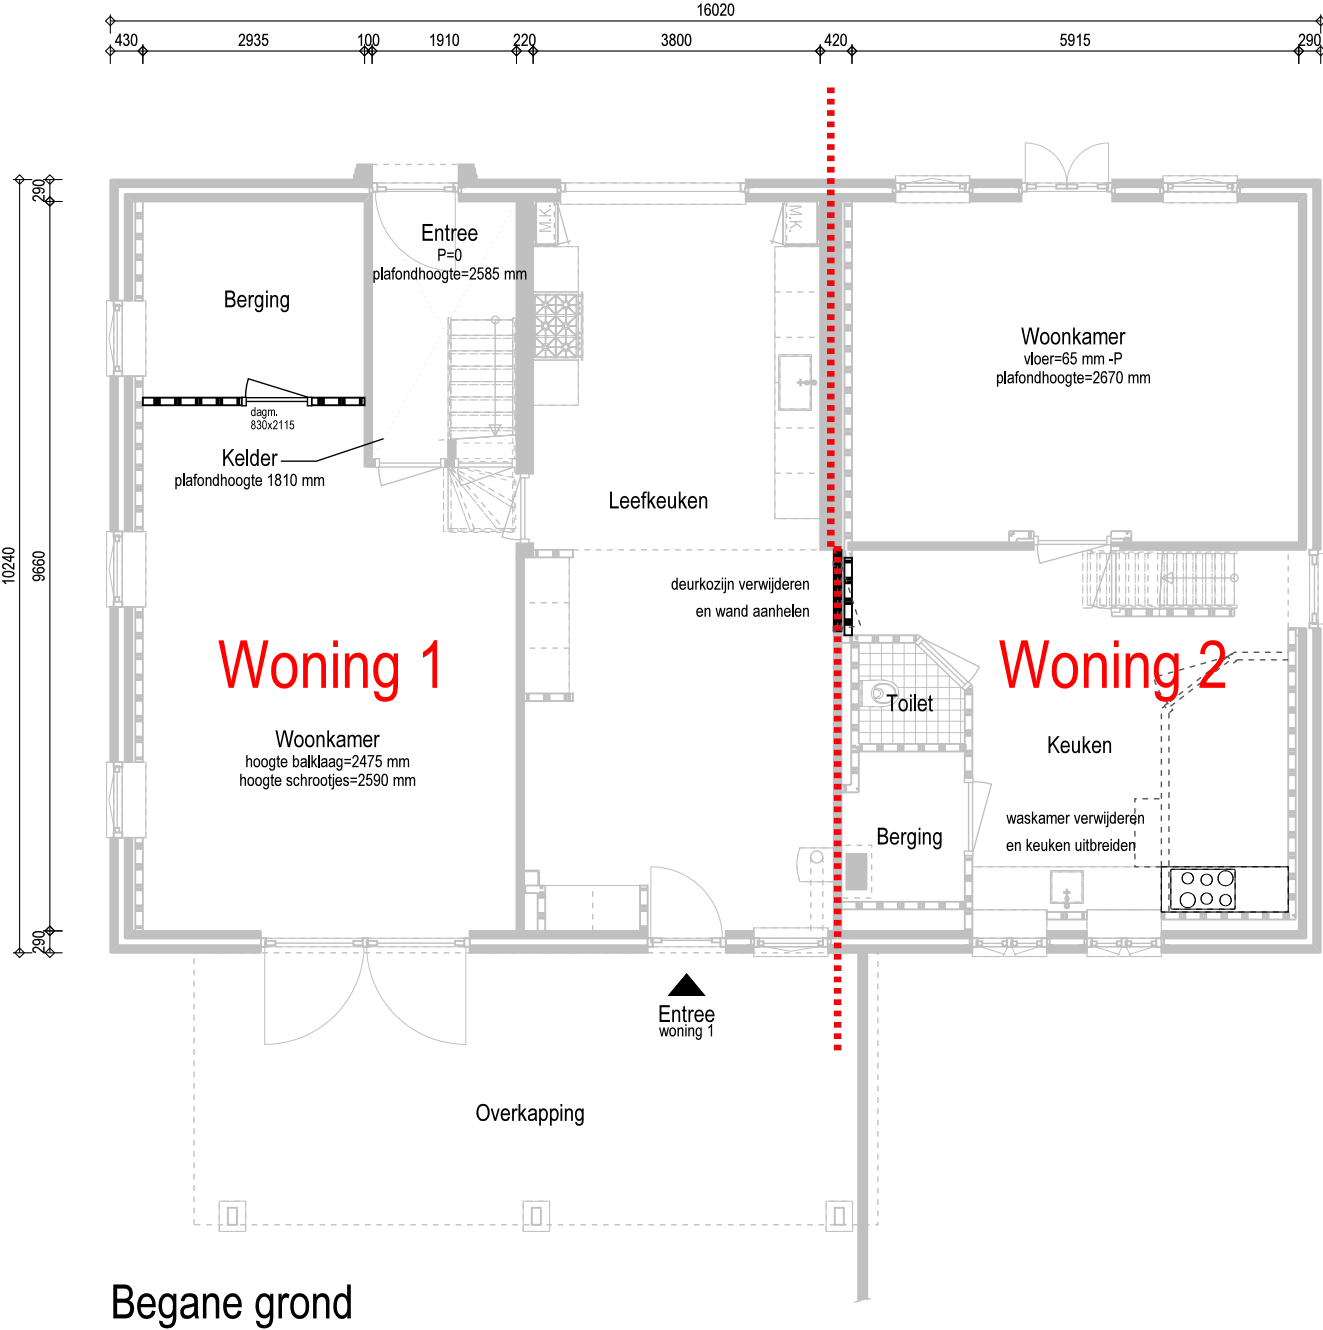


Begane grond

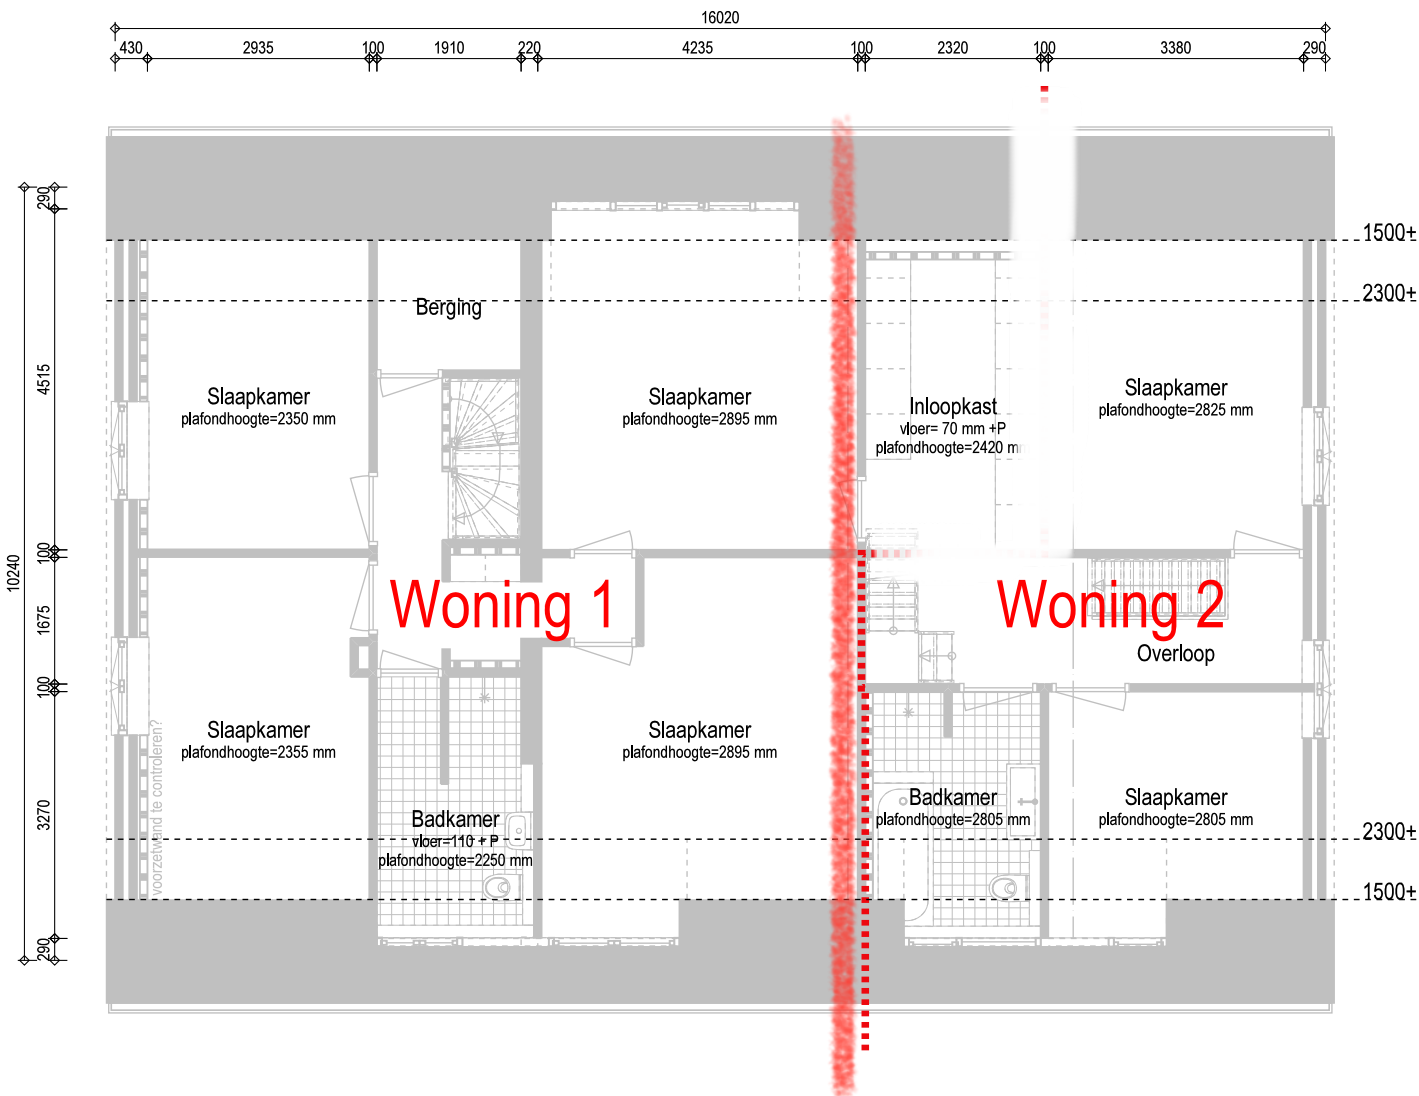


Eerste verdieping

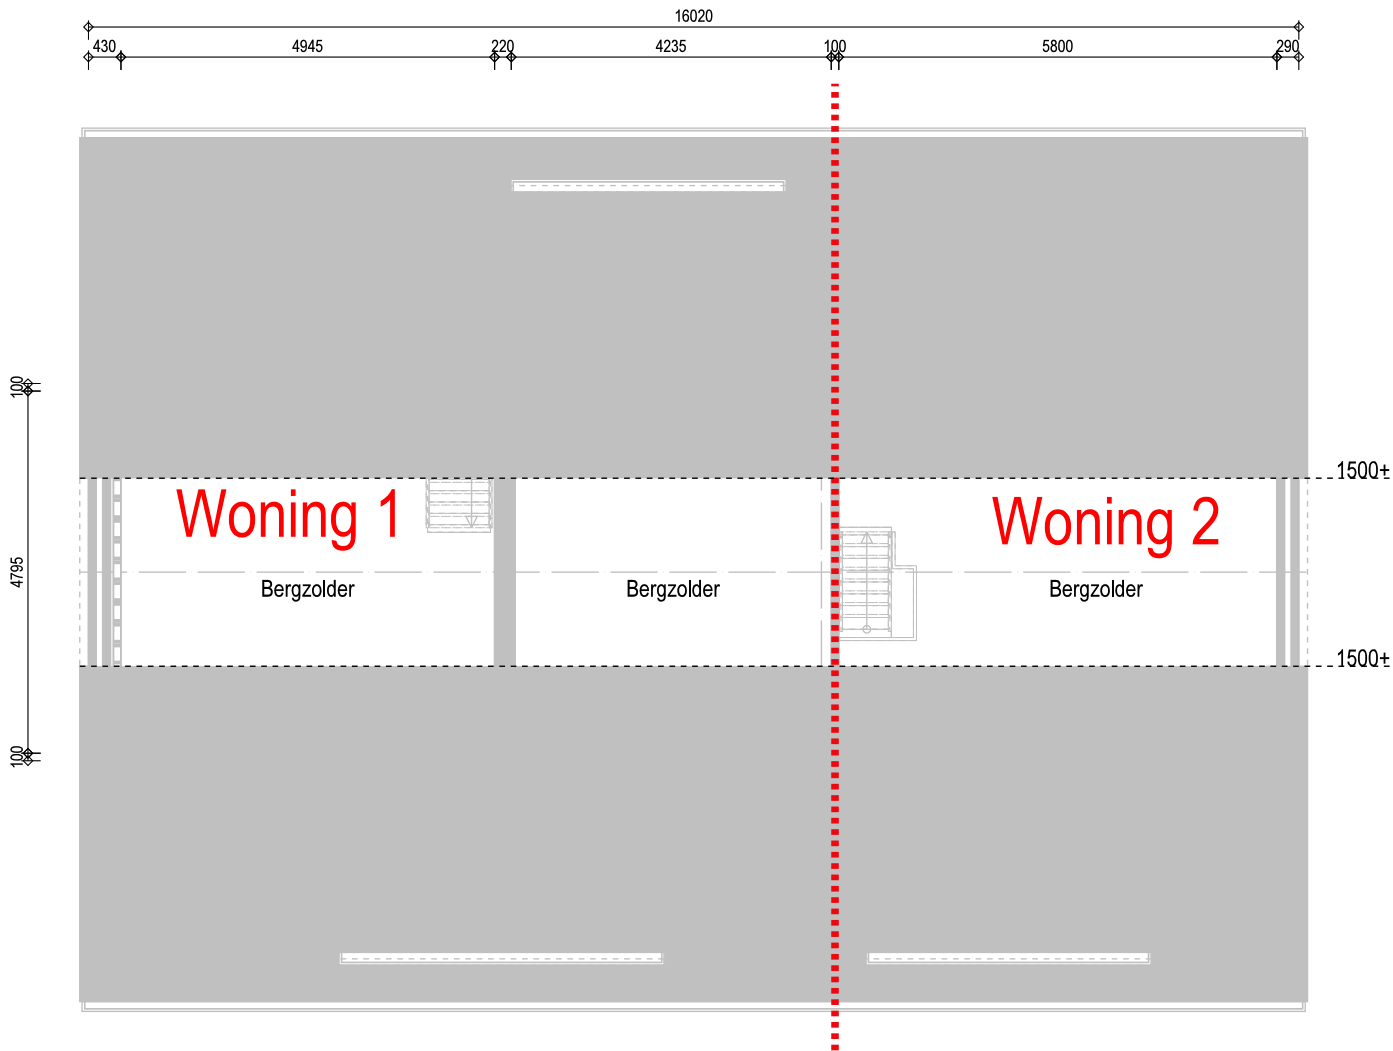

Zolder

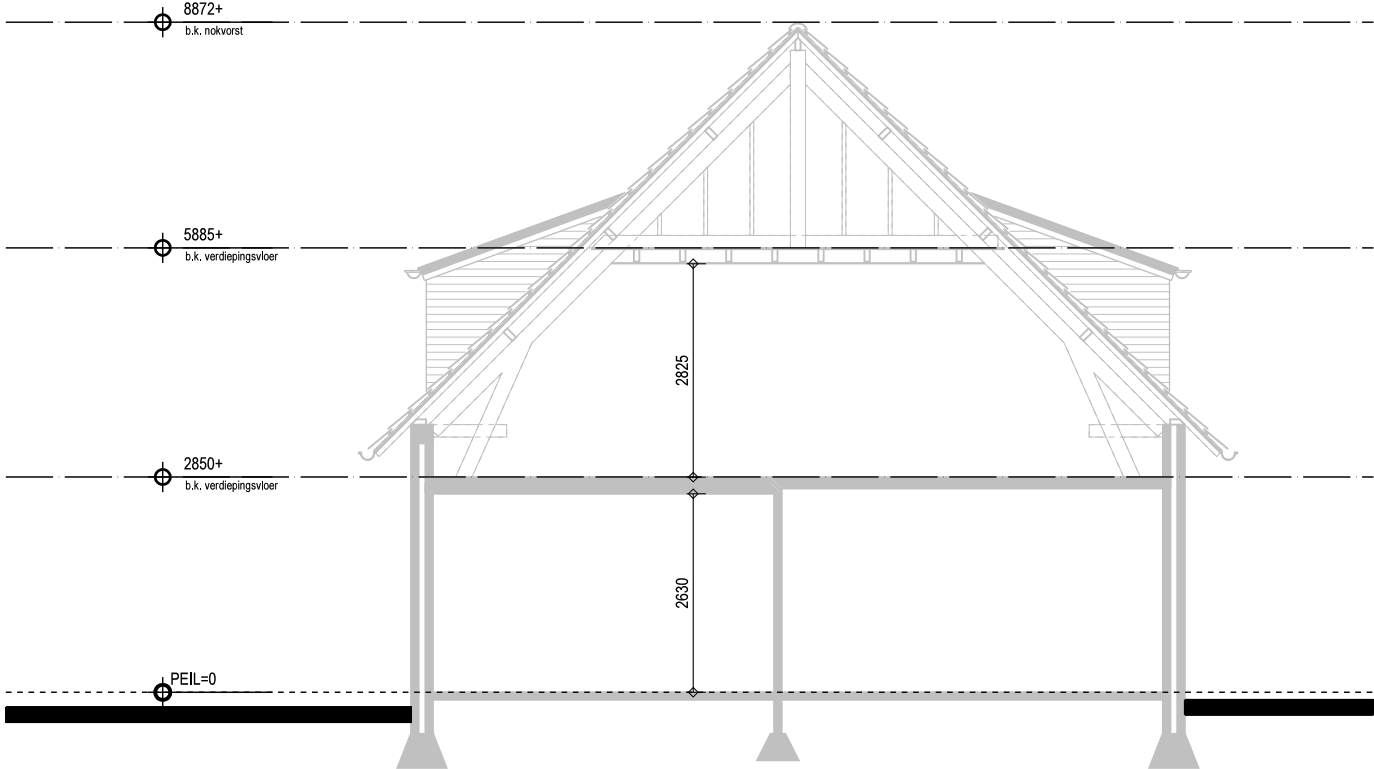


Principe doorsnede

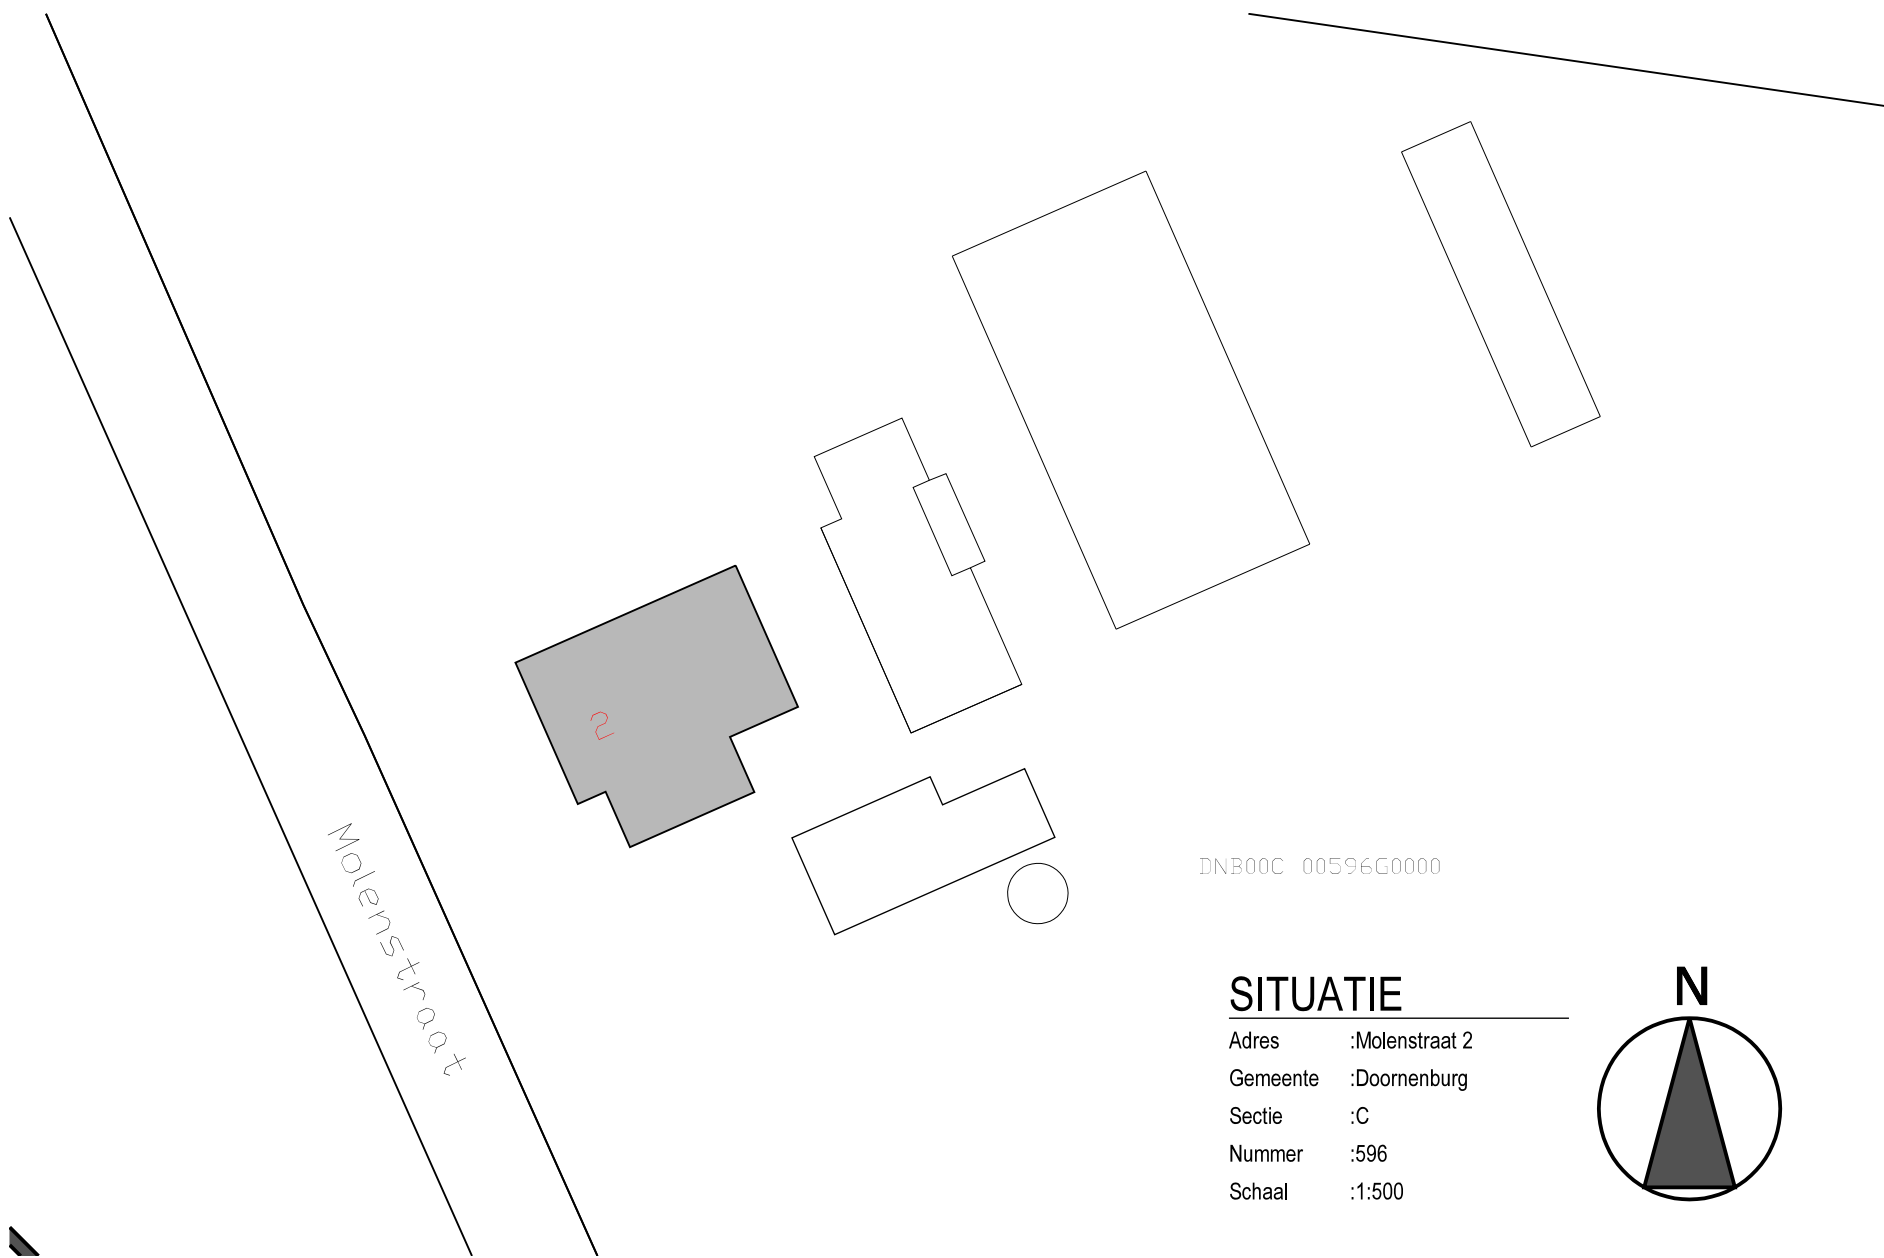

SITUATIE

Adres : Molenstraat 2
Gemeente : Doornenburg
Sectie : C
Nummer : 596
Schaal : 1:500

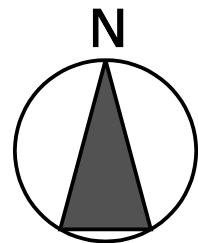

A				17-11-2020				LW				GO			
versie	datum	get.	gez.	gereg.	gereg.	gereg.	gereg.	gereg.	gereg.	gereg.	gereg.	gereg.	gereg.	gereg.	gereg.

Maatvoering in het werk te controleren!

Woonhuis en bijgebouw
Molenstraat 2 te Doornenburg

gevels, plattegronden, doorsnede & situatie

Omgevingsvergunning

schaal	1:100/500	bestandsnaam	blad	projectnummer	nummer	versie
formaat	A1	Vblad.DRW		19108	OV01	A

PIETER OOSTERHOUT BURO VOOR ARCHITEKTUUR BNA B.V.
024-677 50 54 www.oosterhoutarchitecten.nl

© 2020 het alle rechten voorbehouden. Het is niet toegestaan de afbeeldingen te kopiëren of te verspreiden.