




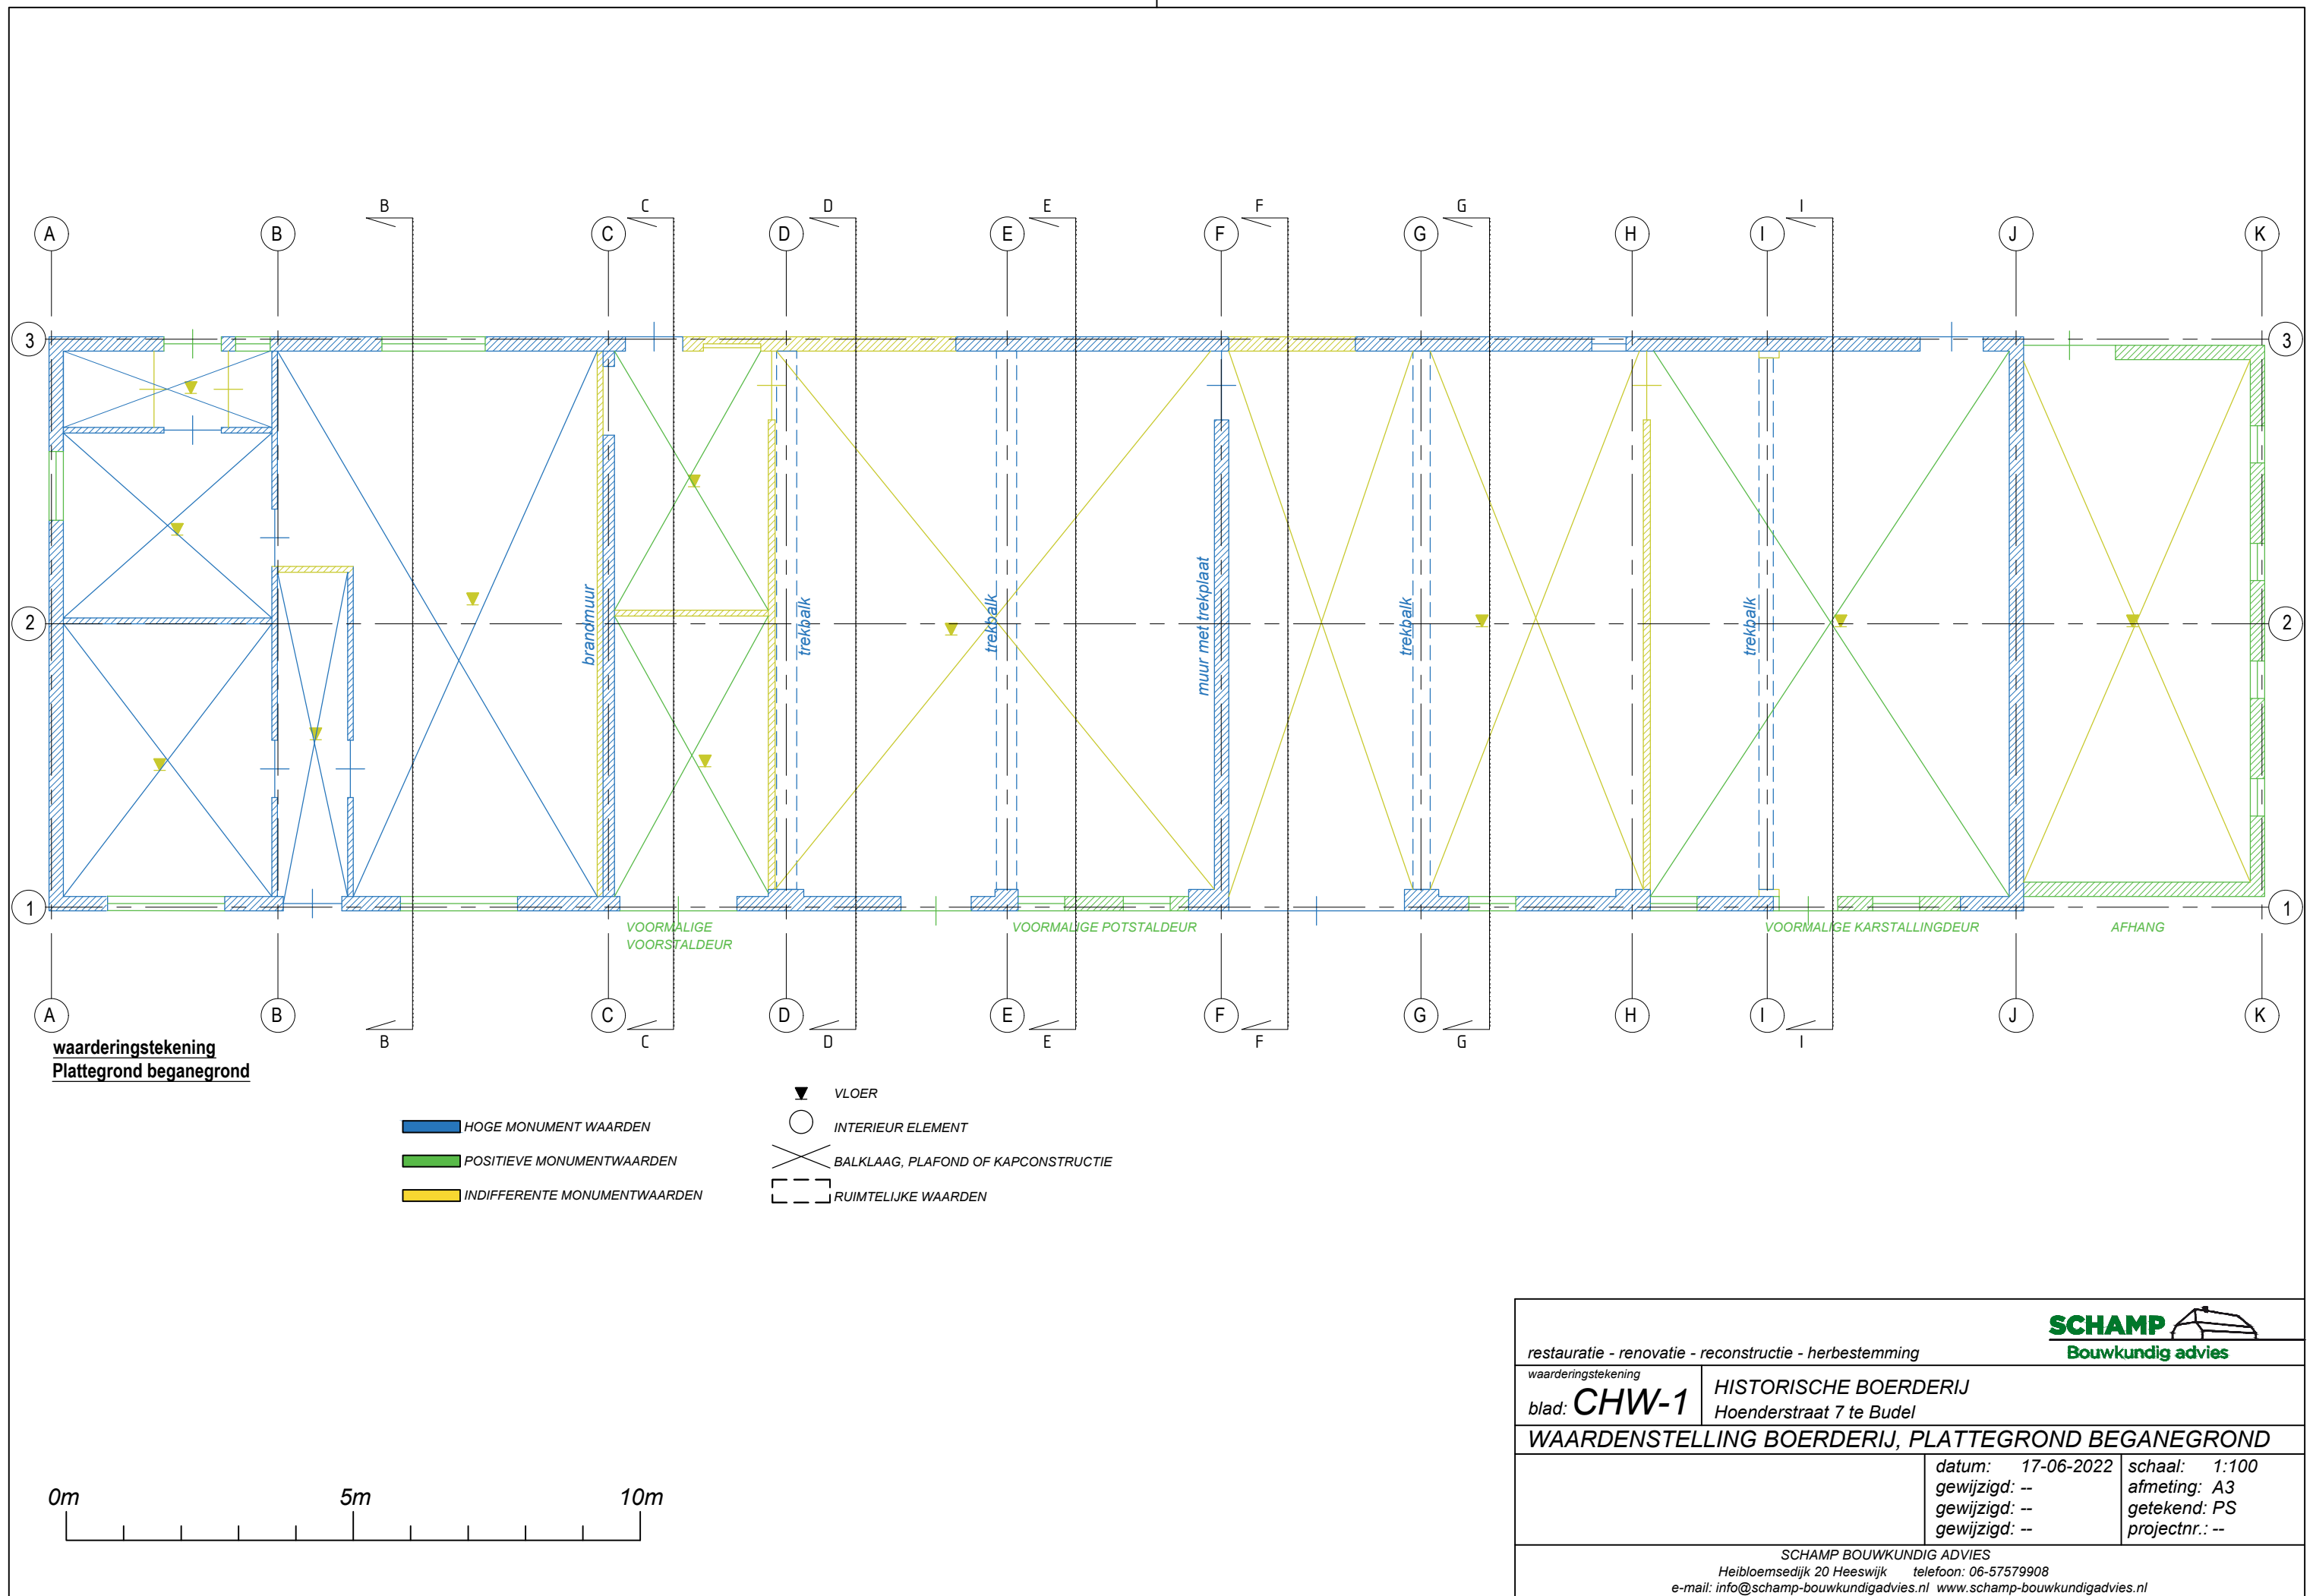

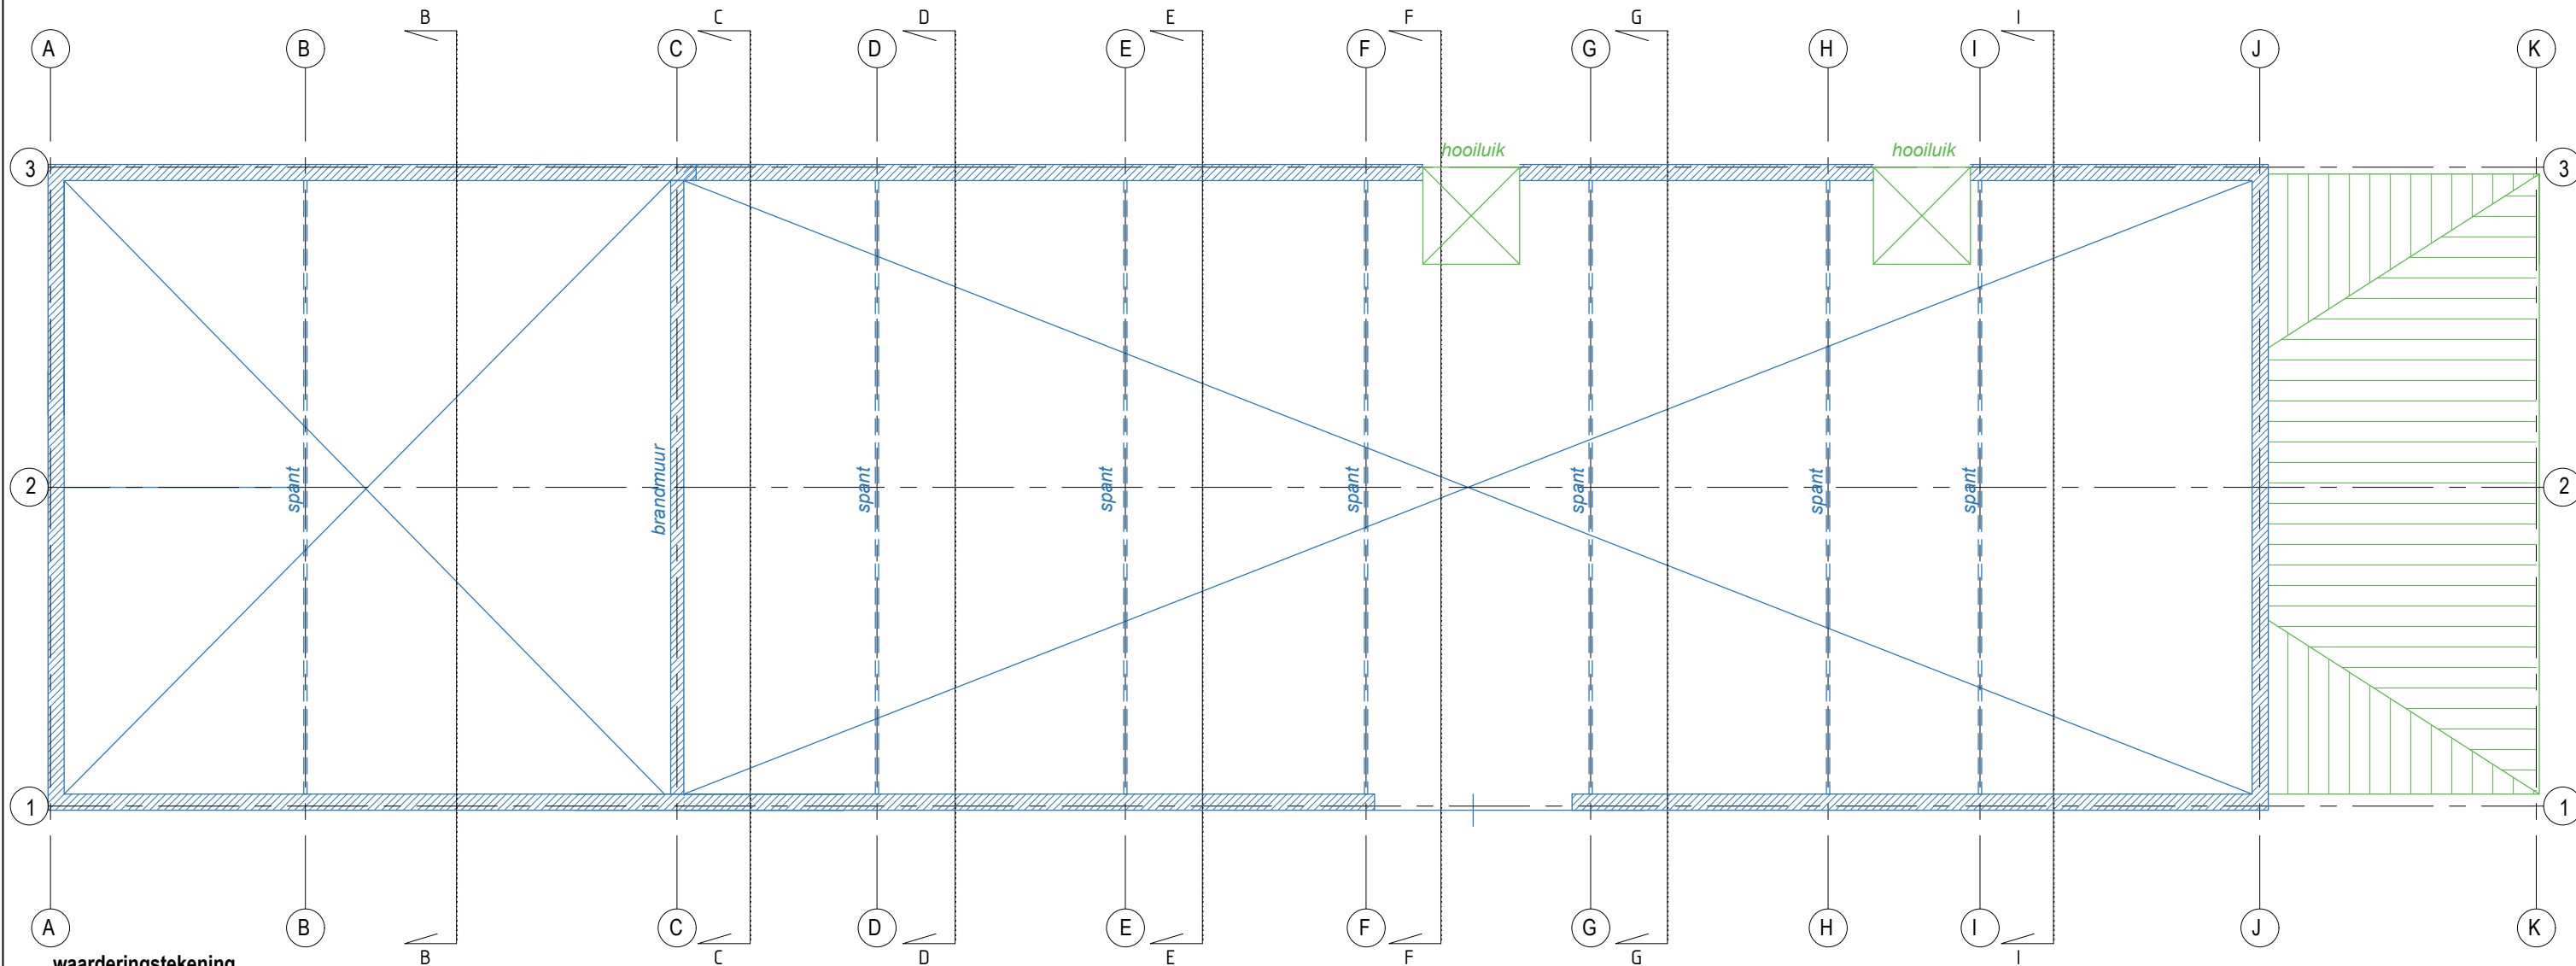

waarderingstekening
Plattegrond 1e verdieping

- HOGE MONUMENT WAARDEN
- POSITIEVE MONUMENTWAARDEN
- INDIFFERENTE MONUMENTWAARDEN
- VLOER
- INTERIEUR ELEMENT
- BALKLAAG, PLAFOND OF KAPCONSTRUCTIE
- RUIMTELIJKE WAARDEN

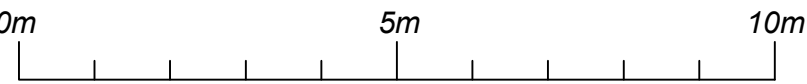

restauratie - renovatie - reconstructie - herbestemming

waarderingstekening

blad: **CHW-2**

SCHAMP
Bouwkundig advies

HISTORISCHE BOERDERIJ
Hoenderstraat 7 te Budel

WAARDENSTELLING BOERDERIJ, PLATTEGROND 1e VERDIEPING

datum: 17-06-2022

gewijzigd: --

gewijzigd: --

gewijzigd: --

schaal: 1:100

afmeting: A3


getekend: PS

projectnr.: --

SCHAMP BOUWKUNDIG ADVIES


Heibloemsedijk 20 Heeswijk telefoon: 06-57579908

e-mail: info@schamp-bouwkundigadvies.nl www.schamp-bouwkundigadvies.nl

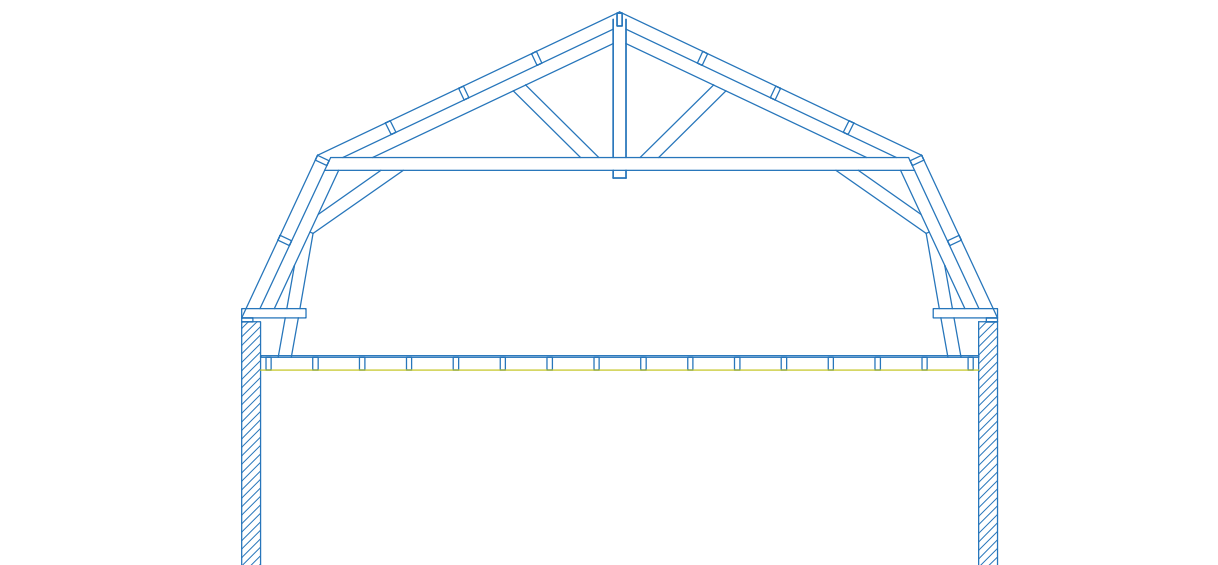


waarderingstekening
Doorsnede over as B-B
Gezien vanuit as K richting as A

cultuurhistorische waarden
HOOG
POSITIEF
INDIFFERENT

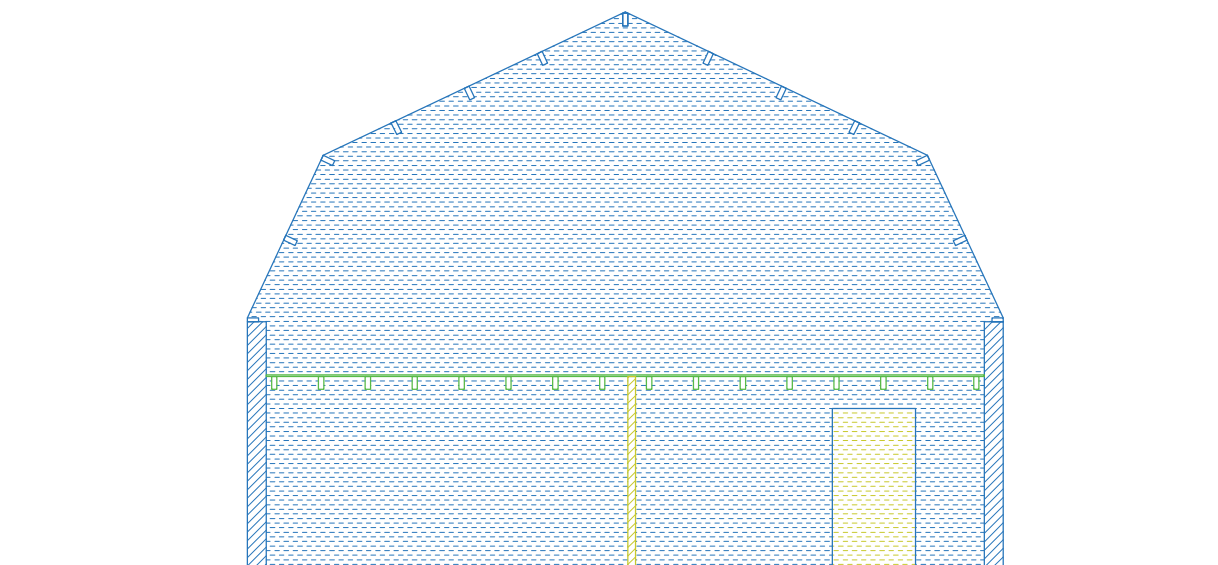


waarderingstekening
Doorsnede over as C-C
Gezien vanuit as K richting as A

cultuurhistorische waarden
HOOG
POSITIEF
INDIFFERENT

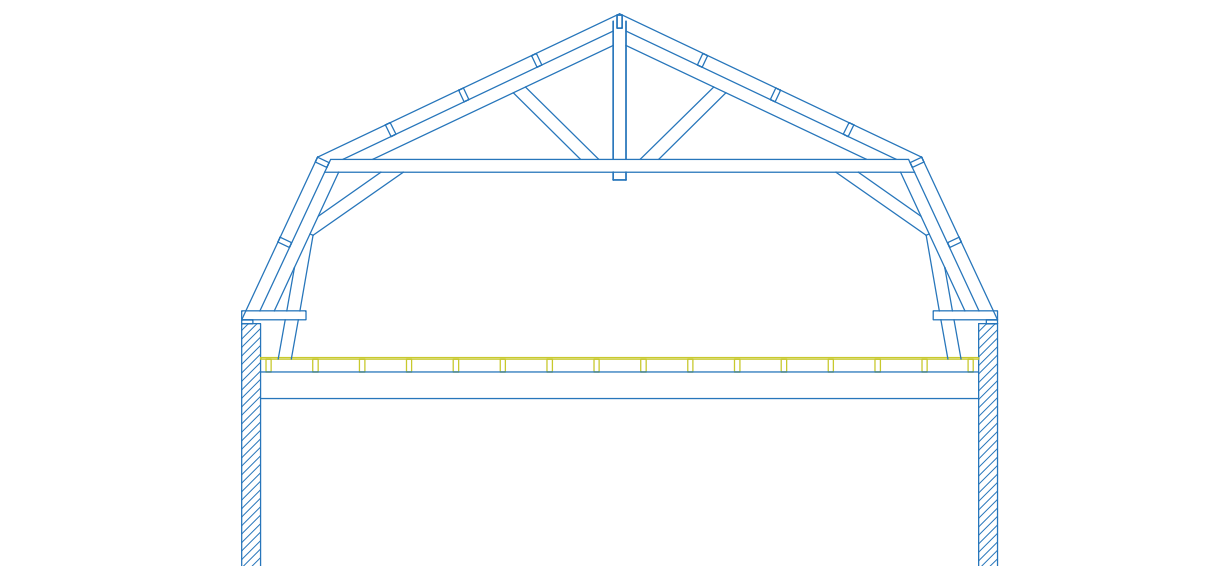


waarderingstekening
Doorsnede over as D-D
Gezien vanuit as K richting as A

cultuurhistorische waarden
HOOG
POSITIEF
INDIFFERENT

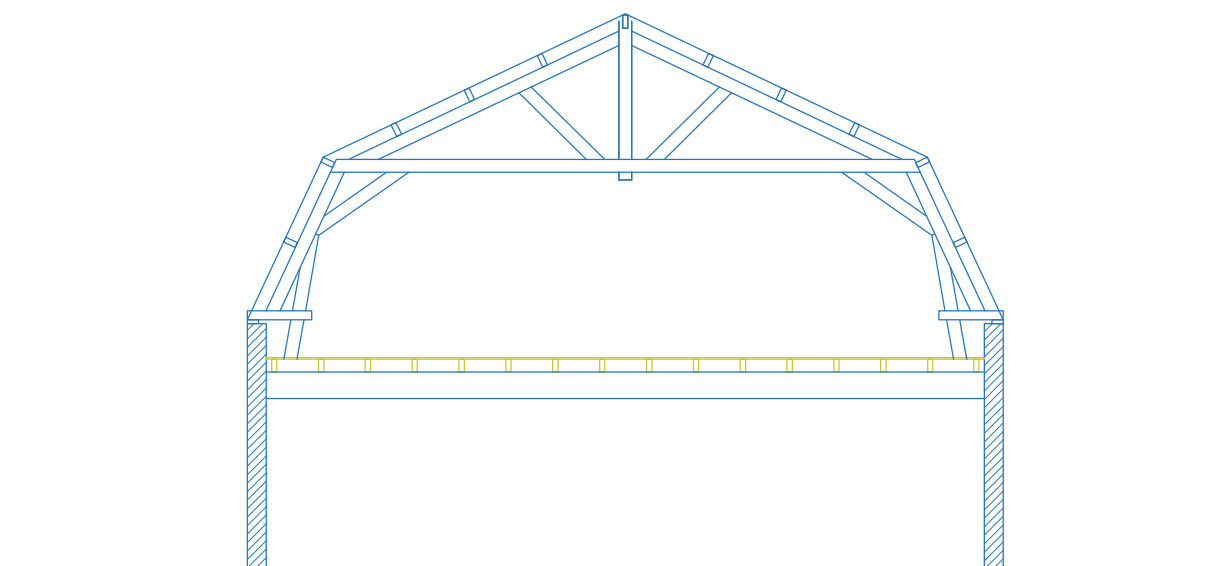


waarderingstekening
Doorsnede over as E-E
Gezien vanuit as K richting as A

cultuurhistorische waarden
HOOG
POSITIEF
INDIFFERENT

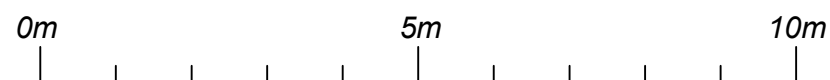


restauratie - renovatie - reconstructie - herbestemming		SCHAMP 		
waarderingstekening		Bouwkundig advies		
blad: CHW-3				HISTORISCHE BOERDERIJ <i>Hoenderstraat 7 te Budel</i>
WAARDENSTELLING BOERDERIJ DWARSDOORSNEDEN				
		datum: 17-06-2022	schaal: 1:100	
		gewijzigd: --	afmeting: A3	
		gewijzigd: --	getekend: PS	
		gewijzigd: --	projectnr.: --	
SCHAMP BOUWKUNDIG ADVIES				
Heibloemsedijk 20 Heeswijk telefoon: 06-57579908				
e-mail: info@schamp-bouwkundigadvies.nl www.schamp-bouwkundigadvies.nl				

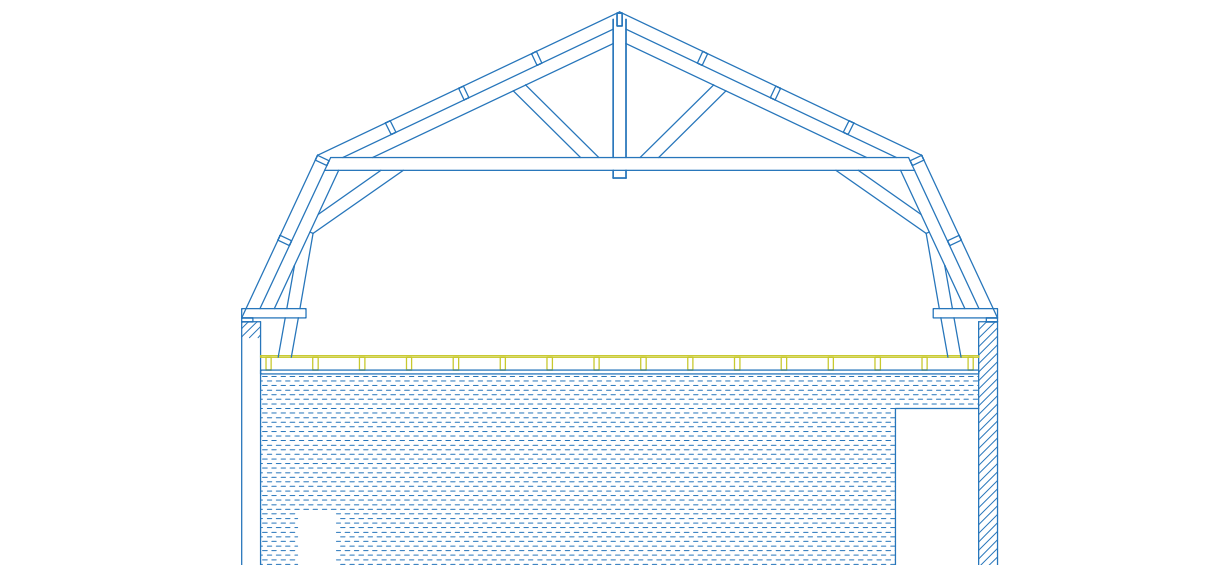


waarderingstekening
Doorsnede over as F-F
Gezien vanuit as K richting as A

cultuurhistorische waarden
HOOG
POSITIEF
INDIFFERENT

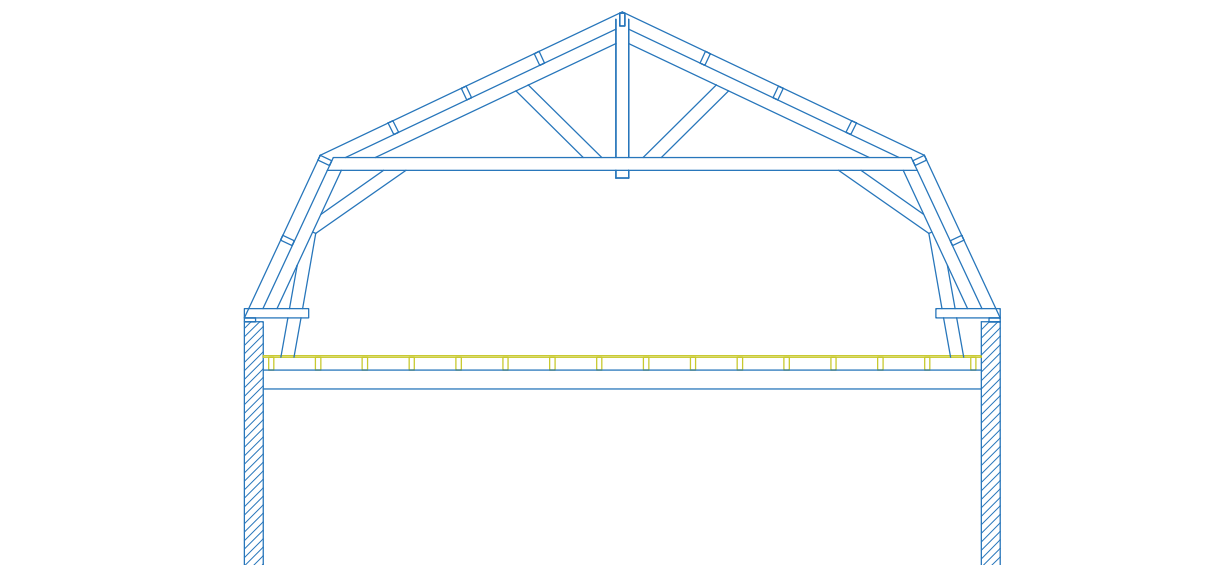

waarderingstekening
Doorsnede over as G-G
Gezien vanuit as K richting as A

cultuurhistorische waarden
HOOG
POSITIEF
INDIFFERENT

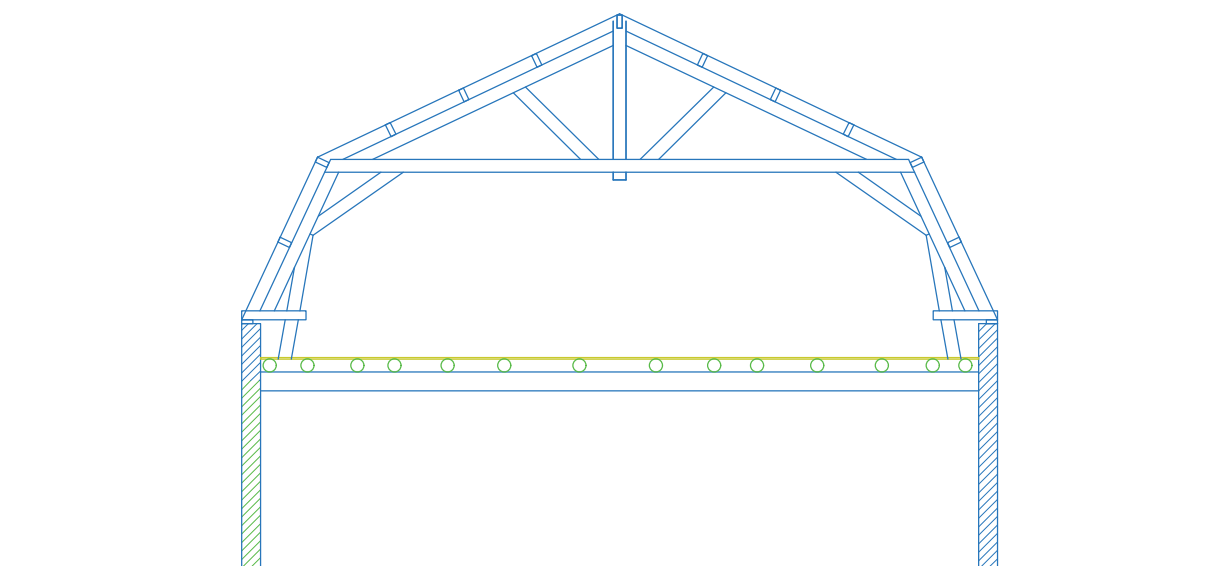

waarderingstekening
Doorsnede over as I-I
Gezien vanuit as K richting as A

cultuurhistorische waarden
HOOG
POSITIEF
INDIFFERENT



restauratie - renovatie - reconstructie - herbestemming		SCHAMP  Bouwkundig advies	
waarderingstekening		HISTORISCHE BOERDERIJ Hoenderstraat 7 te Budel	
blad: CHW-4			
WAARDENSTELLING BOERDERIJ DWARSDOORSNEDEN			
		datum: 17-06-2022	schaal: 1:100
		gewijzigd: --	afmeting: A3
		gewijzigd: --	getekend: PS
		gewijzigd: --	projectnr.: --
SCHAMP BOUWKUNDIG ADVIES Heibloemsedijk 20 Heeswijk telefoon: 06-57579908 e-mail: info@schamp-bouwkundigadvies.nl www.schamp-bouwkundigadvies.nl			