



Ruimte	Functie	Opp.	Ruimte	Functie	Opp.
1.01	Hal	71.13	1.27	Toiletruimte	1.98
1.01A	Leidingschacht	1.29	1.27A	WC	1.05
1.01B	Leidingschacht	1.30	1.28	Trappenhuis	24.93
1.02	Gang	75.71	1.29	Kast Schoonmaakdienst	3.17
1.02A	Leidingschacht	1.43	1.30	Berging Algemeen	11.27
1.03	Piketkamer	26.18	1.31	Meierkast	1.46
1.04	Berging Wapens	12.57	1.32	Gang	75.88
1.05	Berging Wapens	25.71	1.32A	Leidingschacht	1.43
1.06	Bureau ruimte	26.26	1.33	Toiletruimte Heren	9.10
1.07	Bureau ruimte	12.74	1.33A	WC	1.05
1.08	Bureau ruimte	12.74	1.33B	WC	1.04
1.09	Berging Algemeen	12.74	1.33C	WC	1.04
1.10	Legering 1P	12.74	1.33D	WC	1.04
1.11	Bureau ruimte	12.74	1.34	Kleedruimte	11.34
1.12	Legering 1P	12.74	1.35	Wasruimte	21.61
1.13	Bureau ruimte	26.37	1.35A	Doucheruimte	1.57
1.14	Trappenhuis	9.66	1.35B	Doucheruimte	1.57
1.15	Berging Algemeen	7.73	1.35C	Doucheruimte	1.57
1.16	Legering 1P	12.56	1.35D	Doucheruimte	1.59
1.17	Legering 1P	12.74	1.36	Berging Algemeen	11.15
1.18	Legering 1P	12.74	1.37	Legering 3P	26.36
1.19	Bureau ruimte	12.74	1.38	Legering 3P	26.26
1.20	Bureau ruimte	12.74	1.39	Legering 3P	26.26
1.21	Bureau ruimte	12.74	1.40	Legering 3P	26.26
1.22	Gang	3.49	1.41	Legering 3P	26.26
1.23	Berging Linnen	7.23	1.42	Legering 3P	26.08
1.24	Kleedruimte	10.99	1.43	Berging Algemeen	7.57
1.25	Wasruimte	10.42	1.44	Trappenhuis	9.76
1.25A	Doucheruimte	1.57	1.45	Verblijfsruimte	53.12
1.25B	Doucheruimte	1.57	1.47	Droogruimte Textiel	25.49
1.26	Toiletruimte Heren	6.93	1.48	Berging Algemeen	6.06
1.26A	WC	1.04	1.49	Technische Ruimte	18.88
1.26B	WC	1.04	1.50	Berging Linnen	12.11
1.26C	WC	1.04	1.25C	Doucheruimte	1.57

COA Budget FNI2

Opdrachtgever:COA

Onderwerp plattegrond BG

Tekeningnr.	
Strukton	Formaat A1
WorkspHERE	Schaal 1/100
Werkntr.	

Werkzaamheids- en/of tekeningnummer
Projectnummer: 1000-24-001
Bijlage: 1000-24-001

0 Begane grond

FNI2 Legeringsgebouw / Kantoorgebouw

57601 NASSAU-DIETZKAZERNE

Datum

BVO:


NVO:

1:200

21-05-2013

1079.96

\$60.24

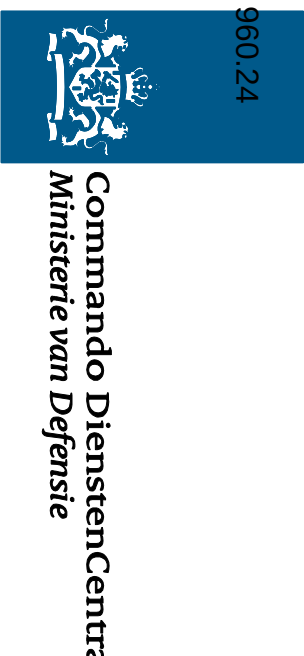

Commando DienstenCentra
Ministerie van Defensie

Dienst Vastgoed Defensie.

Hoewel aan de toestandkoning van deze vastgoedgegevens de uiterste zorg is besteed, aanvaardt het Ministerie van Defensie geen enkele aansprakelijkheid voor eventuele fouten, onduidelijkheden of onvolkomenheden, noch voor de gevolgen hiervan. **Dit document kan worden gebruikt voor andere doeleinden.**

© Ministerie van Defensie