


Rechter zijgevel


Rechter zijgevel

Linker zijgevel

Voorgevel

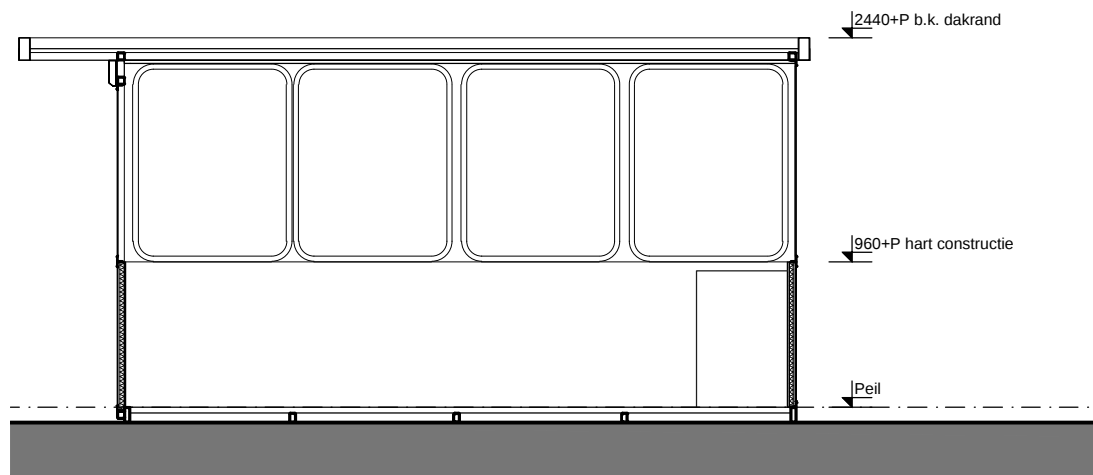

Doorsnede A-A

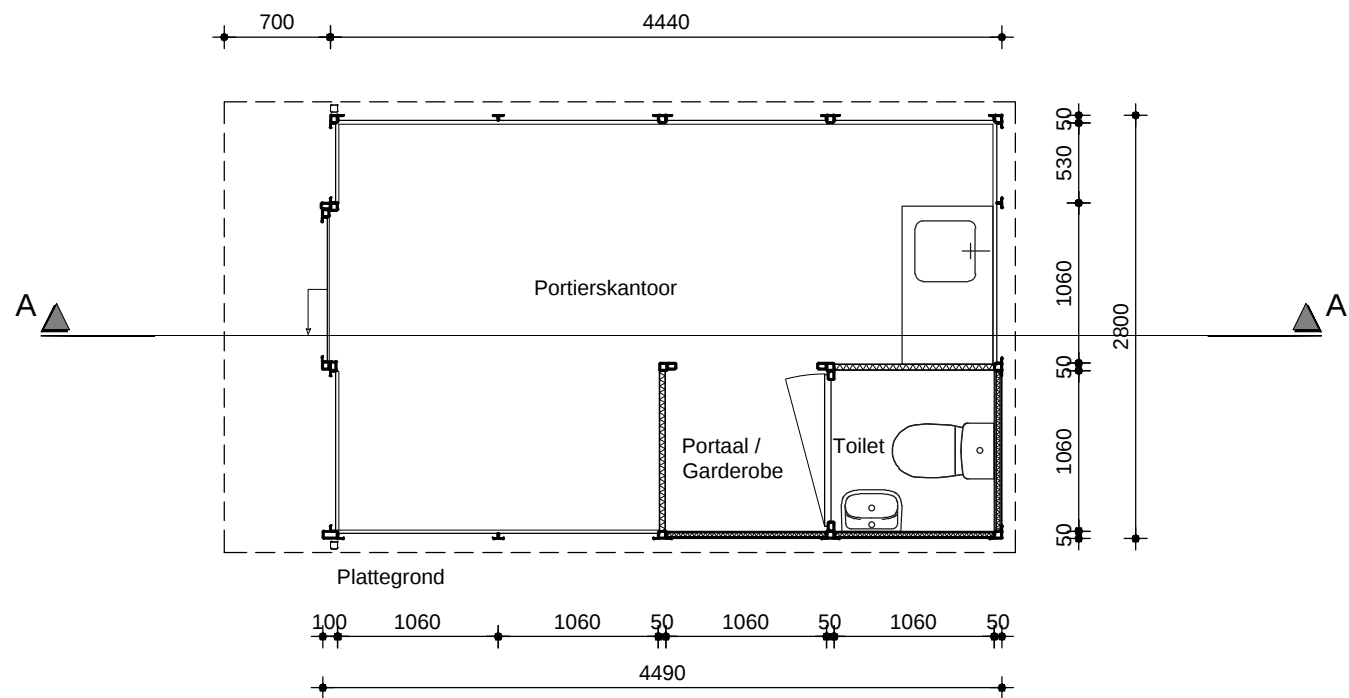

Plattegrond



Centraal Orgaan opvang asielzoekers

Adres Randweg-OOst 32, 6021 PA Budel

Omschrijving Bouwdeel: Portiersloge
Onderdeel: Plattegrond, gevels, doorsnede en foto's
Schaal : 1:50
Formaat : 630x297
Getekend :
Gecontroleerd :
Datum : 30-06-2016

Situatie

Gemeente: Budel
Sectie :
Perceel :
Schaal : 1:1000

Firma	Tekeningnr.	Omschrijving	Status	Rev. datum

Wijz.	Datum	Omschrijving	Getekend

Status Definitief
Pandnr. -
Tek.nr. B.100.A