

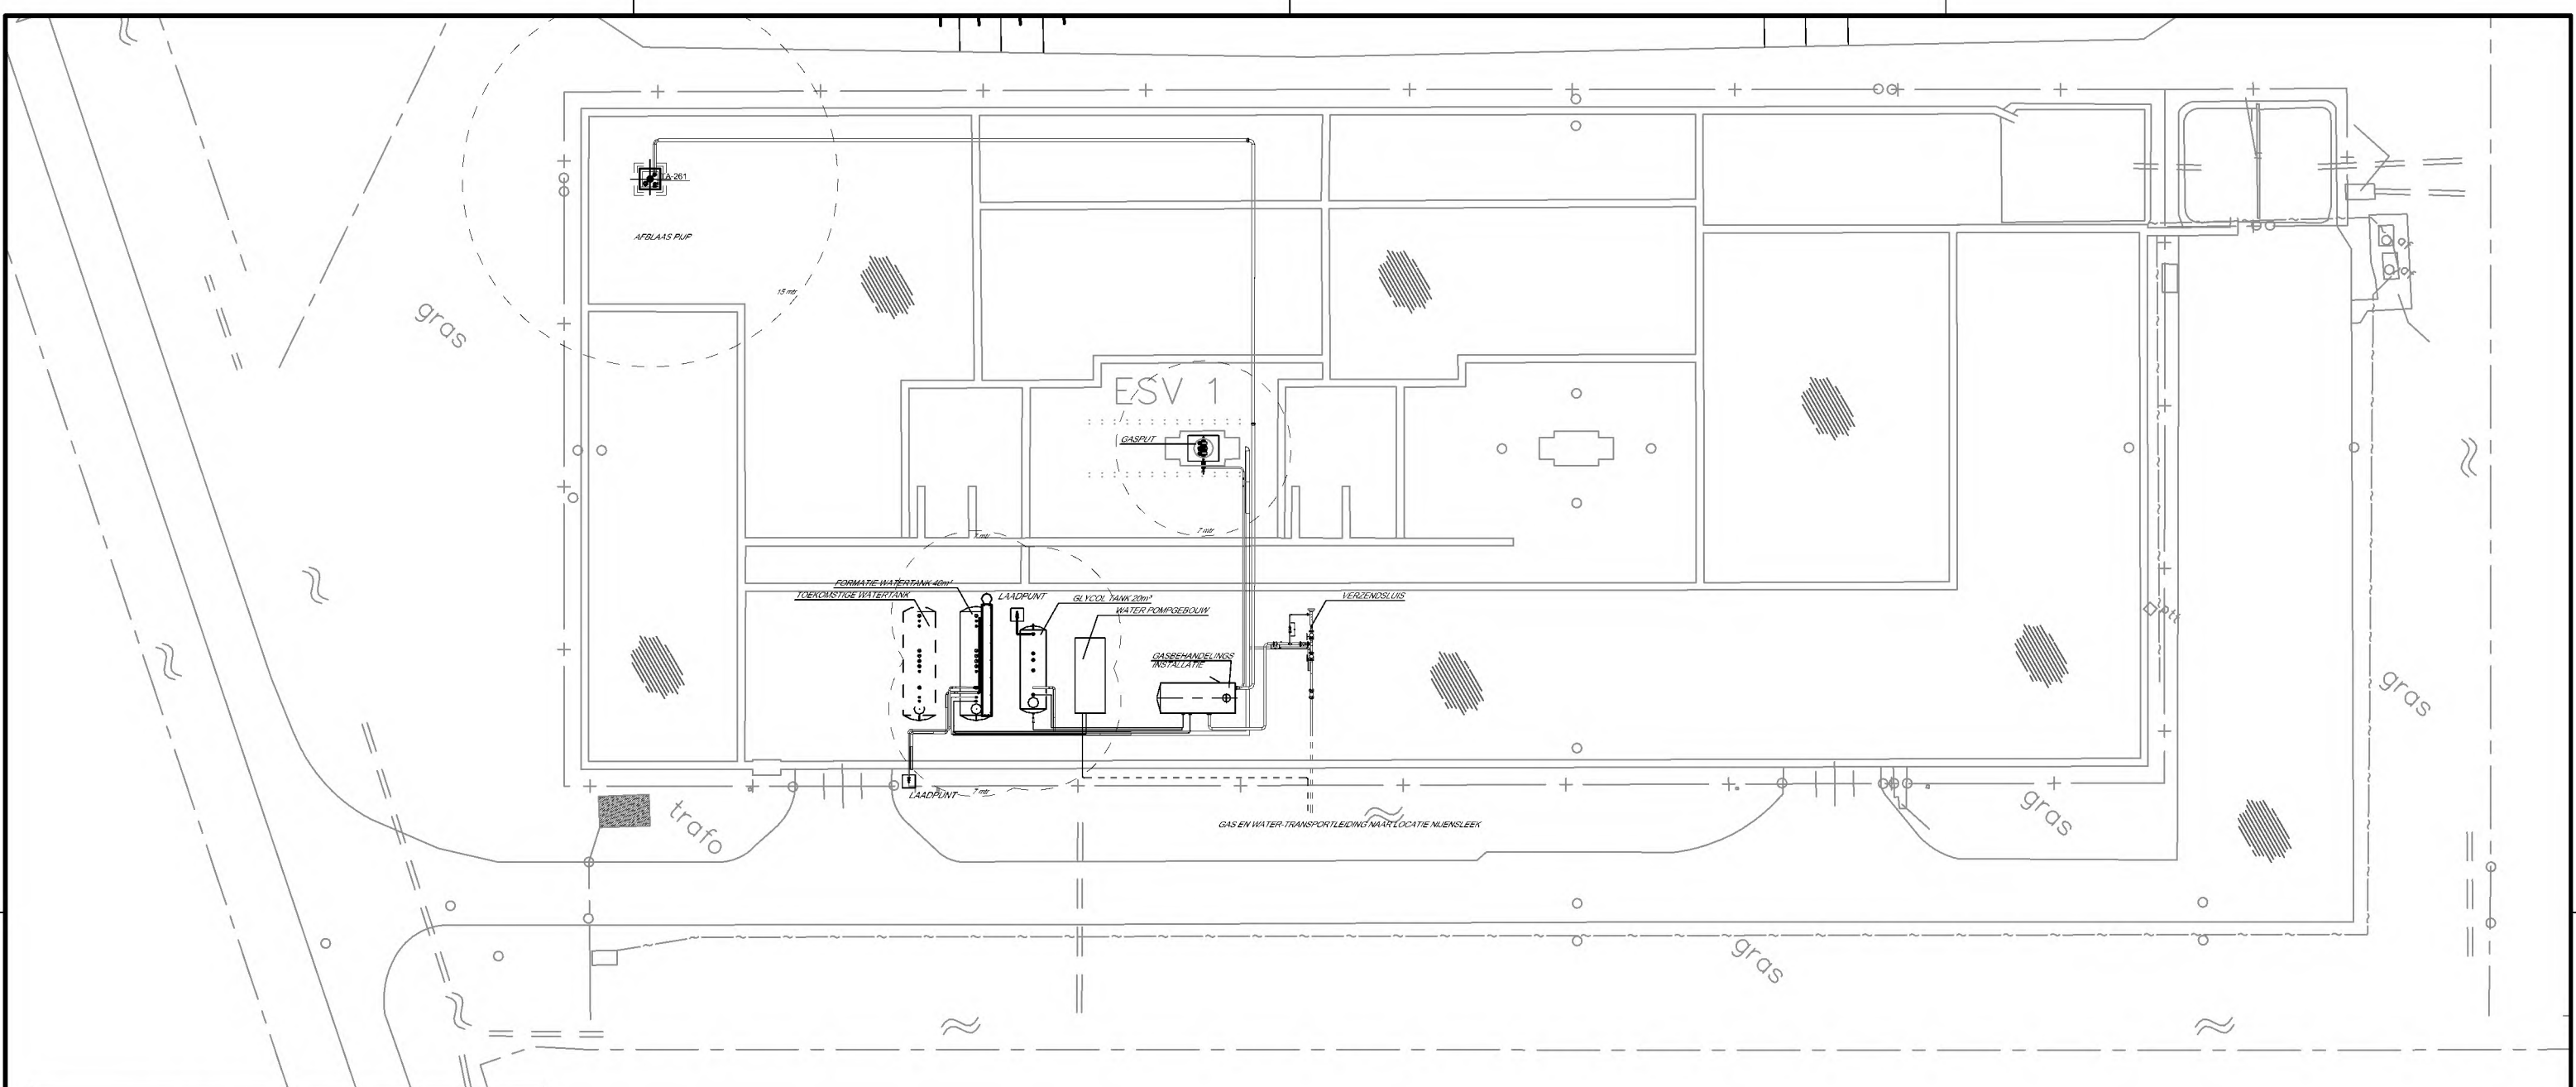


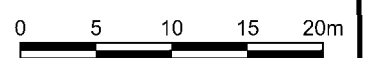

LEGENDA

---	VEILIGHEIDS ZONES
* *	EMISSIE PUNT VENTILATIE GAS (CONTINUE)
*	EMISSIE PUNT AFBLAAS (NIET CONTINUE)
- . - .	HEKWERK
	ROOSTER OP MILIEU GOOT
•••••	BETON
	ASFALT
•••••	ROOSTER VLOER
CI	CORROSION INHIBITOR VLOEISTOF OP WATERBASIS (WATER,METHANOL,CORROSION INHIBIYOR)

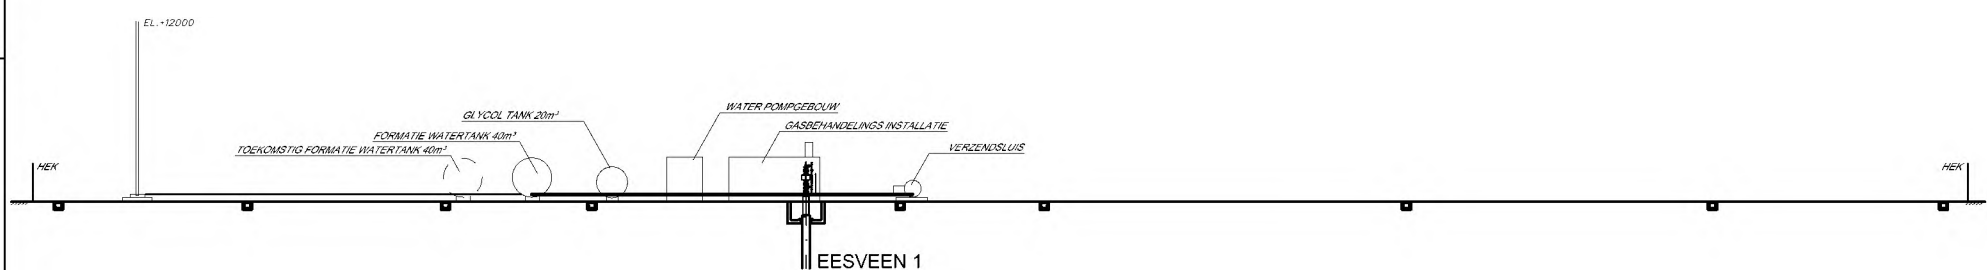

									VERMILION OIL & GAS NETHERLANDS B.V.
								LOCATION:	EESVEEN 1
								TITLE:	PLATTEGROND TEKENING VOOR MILIEU VERGUNNING
0	22-09-11	EERSTE UITGAVE	JF	TJ	FORMAAT	SCALE	DRAWING NUMBER:		
REV	DATE	DESCRIPTION	DWN	CHK	A3	1:500	1-34-ESV001-3-32-201		