

	aanduiding parkeerplaats bootverhuur
	gebakken waaltjes bestrating




Betreft:		Schaal:	Formaat:
DWARSGRACHT 25 TE GIETHOORN		1:500	A1
Onderdeel:		Datum:	
Situatie		23-09-2019	
Opdrachtgever:	Gecontroleerd:	Datum:	Wijzigingen:
_____	-	-	A 24-10-2019 D 03-12-2019
Dwarsgracht 21			B 31-10-2019 E 21-01-2020
8355 CT Giethoorn	Tekenaar:	Email:	C 30-11-2019 G 18-05-2020
	_____	_____	
Locatie:	Status:	Fase:	Werknr. Blad:
Dwarsgracht 21			048-19SO-01
Giethoorn	VOORLOPIG	SCHETSONTWERP	

[illegible]

SCHETSONTWERP

- PLATTEGROND -
SCHAAL 1:50

SCHAAL 1:50

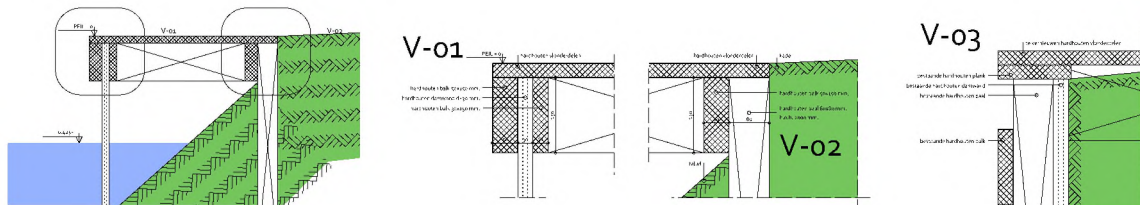

 Studio voor de bouwkunst	
Ondernemers + Interieurmanagement	
Betreft: 20A113 WOZ17 in TE Gedeel. 400000	
Onderdeel: 10000	
Opdrachtgever: - Naam: _____ - Contactpers: _____ - Adres: 20A113 - Rotterdam	Gecontroleerd: - Naam: _____ - Adres: 20A113 - Rotterdam
Locatie: 20A113 - Rotterdam	Status: VOORLOP.
Tekenaar: J.B. Wiersema	Email: j.b.wiersema@interieurmanagement.nl
Fase: VOORLOP. WOZ17	Wijzigingen: - Aankopen: 0 - Buitenpost: 0 - Woning: 0
Werknr.: 048-19	Blad: SO-02