

NIEUWBOUW KLEEDRUIMTE IJSCLUB ONS GENOEGEN




- ZUIDGEVEL -


- OOSTGEVEL -

- NOORDGEVEL -


- WESTGEVEL -

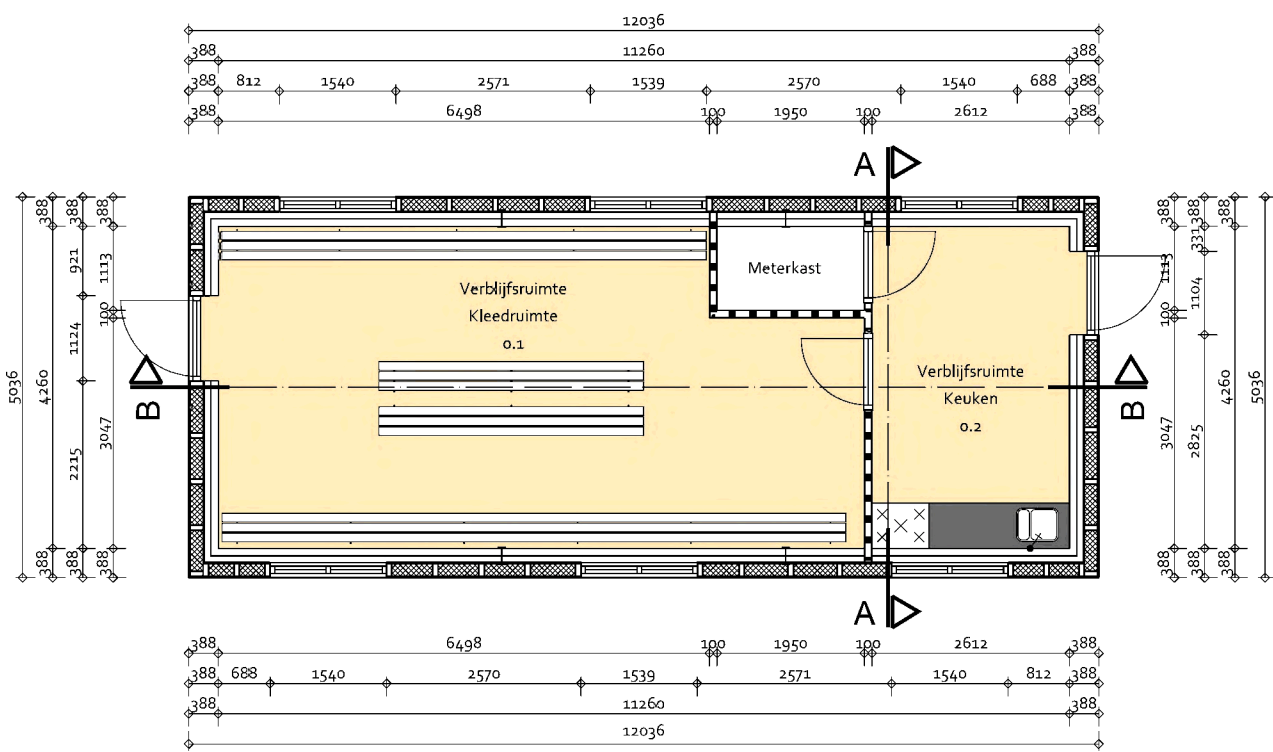

- PLATTEGROND -

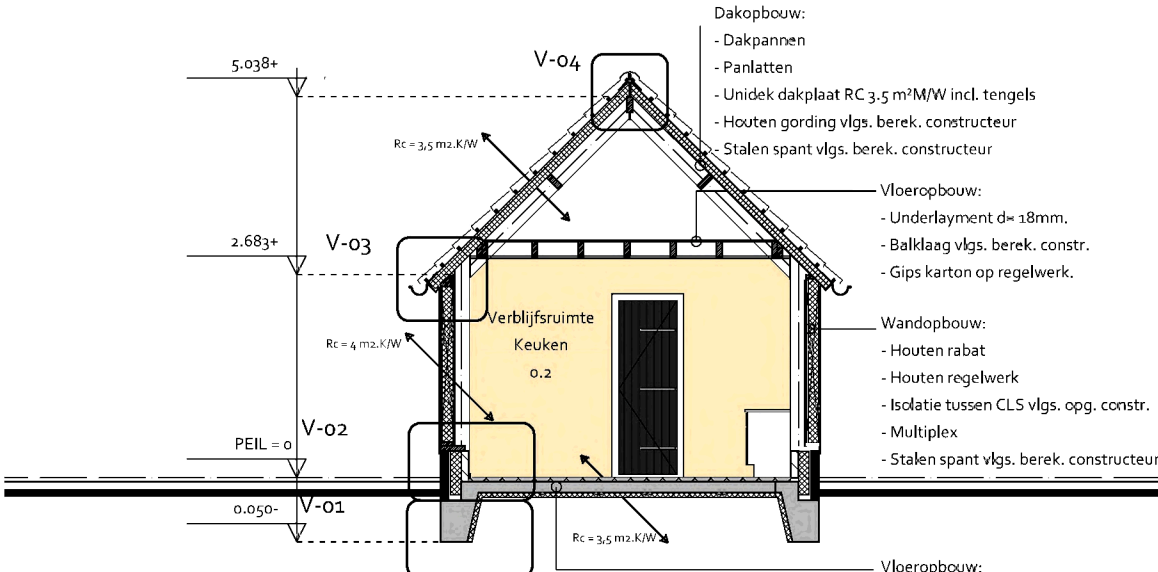


- DOORSNEDE A-A -

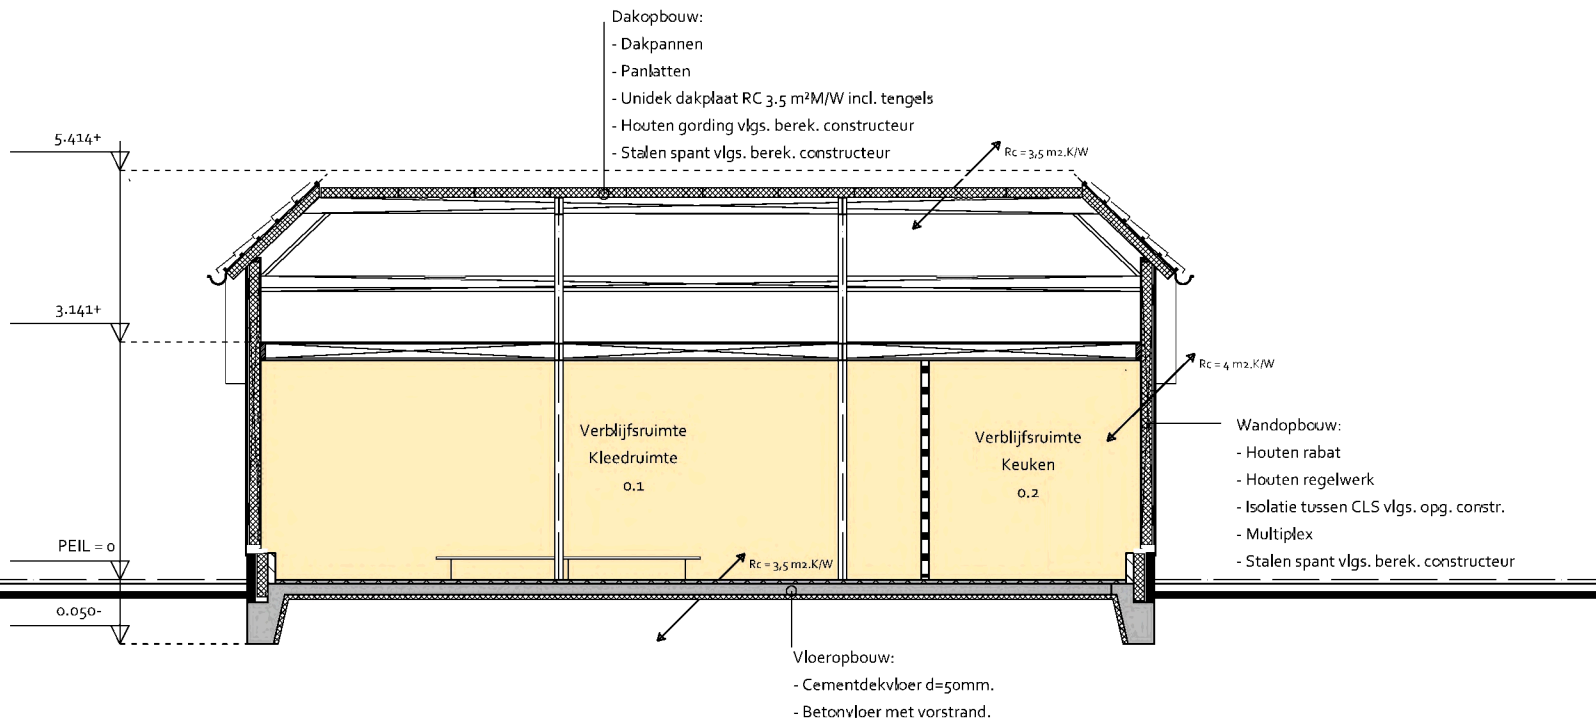

- DOORSNEDE B-B -

KLEURSTAAT

ONDERDEEL	MATERIAAL	KLEUR
Gevels		
- Gevel bekleding	Houten rabat	Zwart
Kozijnen	Hout	Wit
- Ramen	Hout	Antraciet
- Deuren	Hout	Antraciet
Dakbedekking	dakpannen	Zwart

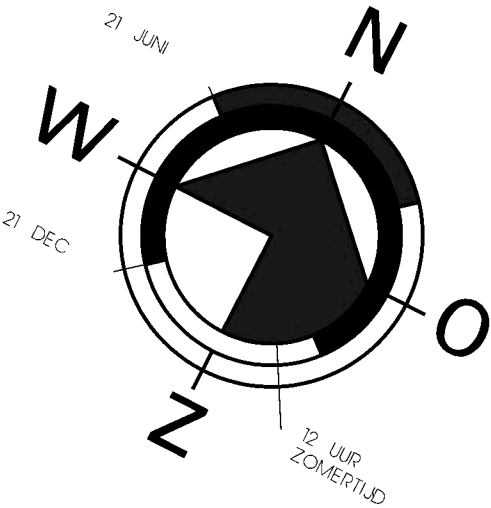

SCHETSONTWERP

TEAM 2

Onwerp + Management

Studio voor de bouwkunst

Besloedraai: De Kumpen 22, 8325 DL Vollenhove Postadres: Postbus 86, 8325 ZH Vollenhove Website: www.om-team2.nl E-mail: Tel: Fax:

Betreft:

NIEUWBOUW KLEEDRUIMTE IJSCLUB ONS GENOEGEN

Onderdeel:

Kleedruimte plattegrond, doorsneden en gevels

Opdrachtgever:

Uitsluit ons genoegen Kloosterweg 47a 8326 CE Sint Jansklooster

Ontwerper:

Tekenaar:

Status:

Voorlopig

Datum:

27-11-2016

Email:

Fase:

Schetsontwerp

Locatie:

Kloosterweg 47a 8326 CE Sint Jansklooster

Schaal:

1:100

Formaat:

A-1

Datum:

27-11-2016

Wijzigingen:

A	13-03-2017	D
B	29-06-2017	E
C		F

Werknr.

100-15

Blad:

50-02

Op alle ontwerpen van Team 2 Studio voor de bouwkunst B.V. rust auteursrecht, dan wel het intellectuele eigendomsrecht van de ontwerper, deze blijven dan ook eigendom Team 2 Studio voor de bouwkunst B.V. Niets hiervan mag worden vervaakoudigd, opgeslagen in een geautomatiseerd gegevensbestand, of openbaar gemaakt worden, in welke vorm dan ook, hetzij elektronisch, mechanisch, door foto kopiëren, opnamen, of enig andere manier, zonder voorafgaande schriftelijke toestemming van Team 2 Studio voor de bouwkunst B.V. Het is de opdrachtgever niet toegestaan de uitvoering van enig ontwerp van Team 2 Studio voor de bouwkunst B.V. te herhalen, overnemen indien het slechts een deel van een ontwerp betreft: zonder de uitdrukkelijke, schriftelijke toestemming van Team 2 Studio voor de bouwkunst B.V. Op al onze werkzaamheden is de DMR-2005 van toepassing.

alleen de tekeningen met een W-nummer zijn geschikt voor het gebruiken tijdens de uitvoering