


- NOORDGEVEL -

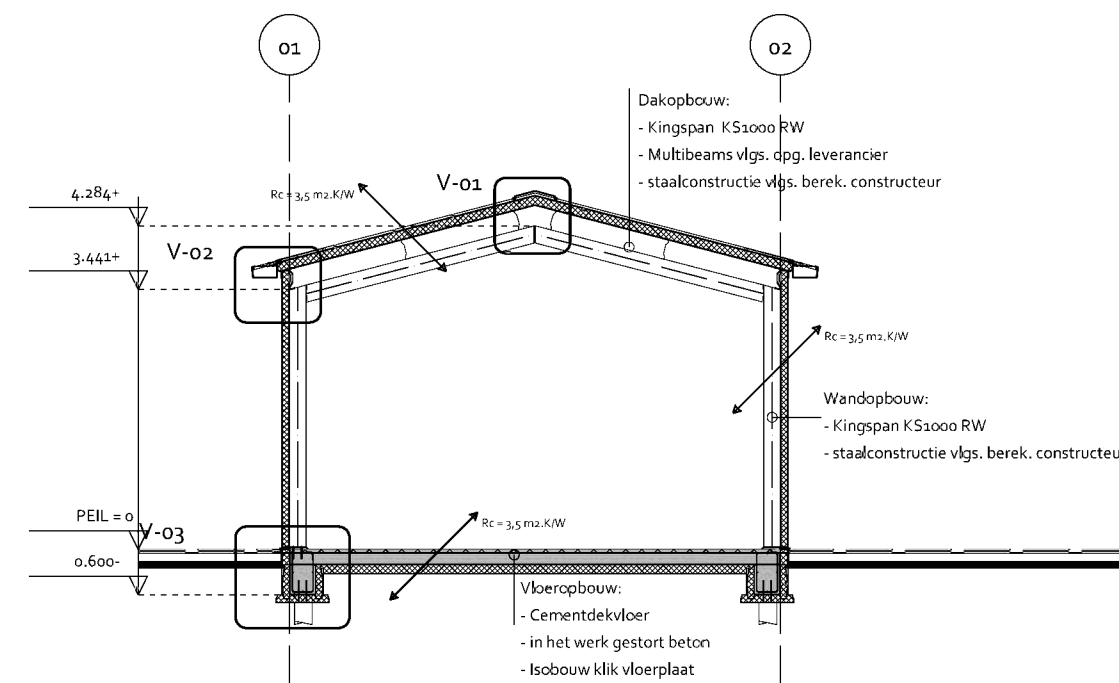


A line drawing of a barn with a gambrel roof and a rectangular window, standing next to two bare trees. The sky is filled with stylized birds.

- OOSTGEVEL -

KLEURSTAAT

ONDERDEEL	MATERIAAL	KLEUR
Gevels		
- Gevel bekleding	Kingspan KS1000 RW	Antraciet
Kozijnen	Aluminium	Antraciet
- Ramen	Aluminium	Antraciet
- Deuren	Aluminium	Antraciet
Dakbedekking	Kingspan KS1000 RW	Antraciet
Dakgoten en boeidelen	Zink	Zink

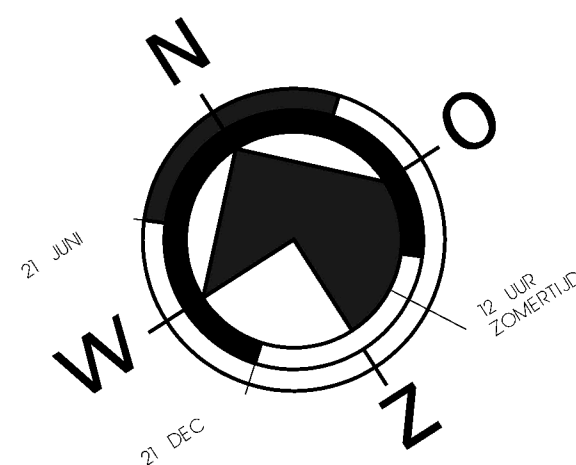

SCHETSONTWERP



TEAM 2
Ontwerp + Management

Studio voor de bouwkunst

Bezoekadres: De Kampen 22, 8325 DE, Vollenhove Postadres: Postbus 86, 8325 ZH, Vollenhove
 Website: www.om-team2.nl E-mail: om-team2@om-team2.nl Tel: [0574482121](tel:0574482121) Fax: [0574482122](tel:0574482122)

Betreft:

NIEUWBOUW MACHINEOPSLAG IJSCUB ONS GENOEGEN

Schaal:

1:100

Formaat:

A-2

Onderdeel:

plattegrond, doorsnedes en gevels

Datum:

06-01-2016

Opdrachtgever:

IJscub ons genoeg
Kloosterweg 47a
8326 DA Sint Jansklooster

Gecontroleerd:

Datum:

14-01-2016

Wijzigingen:

A D
B E
C F

Lokatie:

Kloosterweg 47a
8326 DA Sint Jansklooster

Tekenaar:

Email:

Werknr.

100-15

Blad:

SO-02

Status:

VOORLOPIG

Fase:

SCHETSONTWERP

Op alle ontwerpen van Team 2 Studio voor de bouwkunst B.V. rust auteursrecht, dan wel het intellectuele eigendomsrecht van de ontwerper, deze blijven dan ook eigendom Team 2 Studio voor de bouwkunst B.V. Niets hiervan mag worden veeveelvoudig, opgeslagen in een geautomatiseerd gegevensbestand, of openbaar gemaakt worden, in welke vorm dan ook, hetzij elektronisch, mechanisch, door foto kopiëren, opnamen, of enige andere manier, zonder voorafgaande schriftelijke toestemming van Team 2 Studio voor de bouwkunst B.V. Het is de opdrachtgever niet toegestaan de uitvoering van enig ontwerp van Team 2 Studio voor de bouwkunst B.V. te herhalen - evenmin indien het slechts een deel van een ontwerp betreft- zonder de uitdrukkelijke, schriftelijke toestemming van Team 2 Studio voor de bouwkunst B.V. Op al onze werkzaamheden is de DNR-2005 van toepassing.

Deze verklaring mag contact onze locatierunning niet verstoren of anderszins schade veroorzaken. Het is niet toegestaan deze verklaring te kopiëren of te verspreiden. Het is niet toegestaan deze verklaring te verspreiden of te kopiëren.