

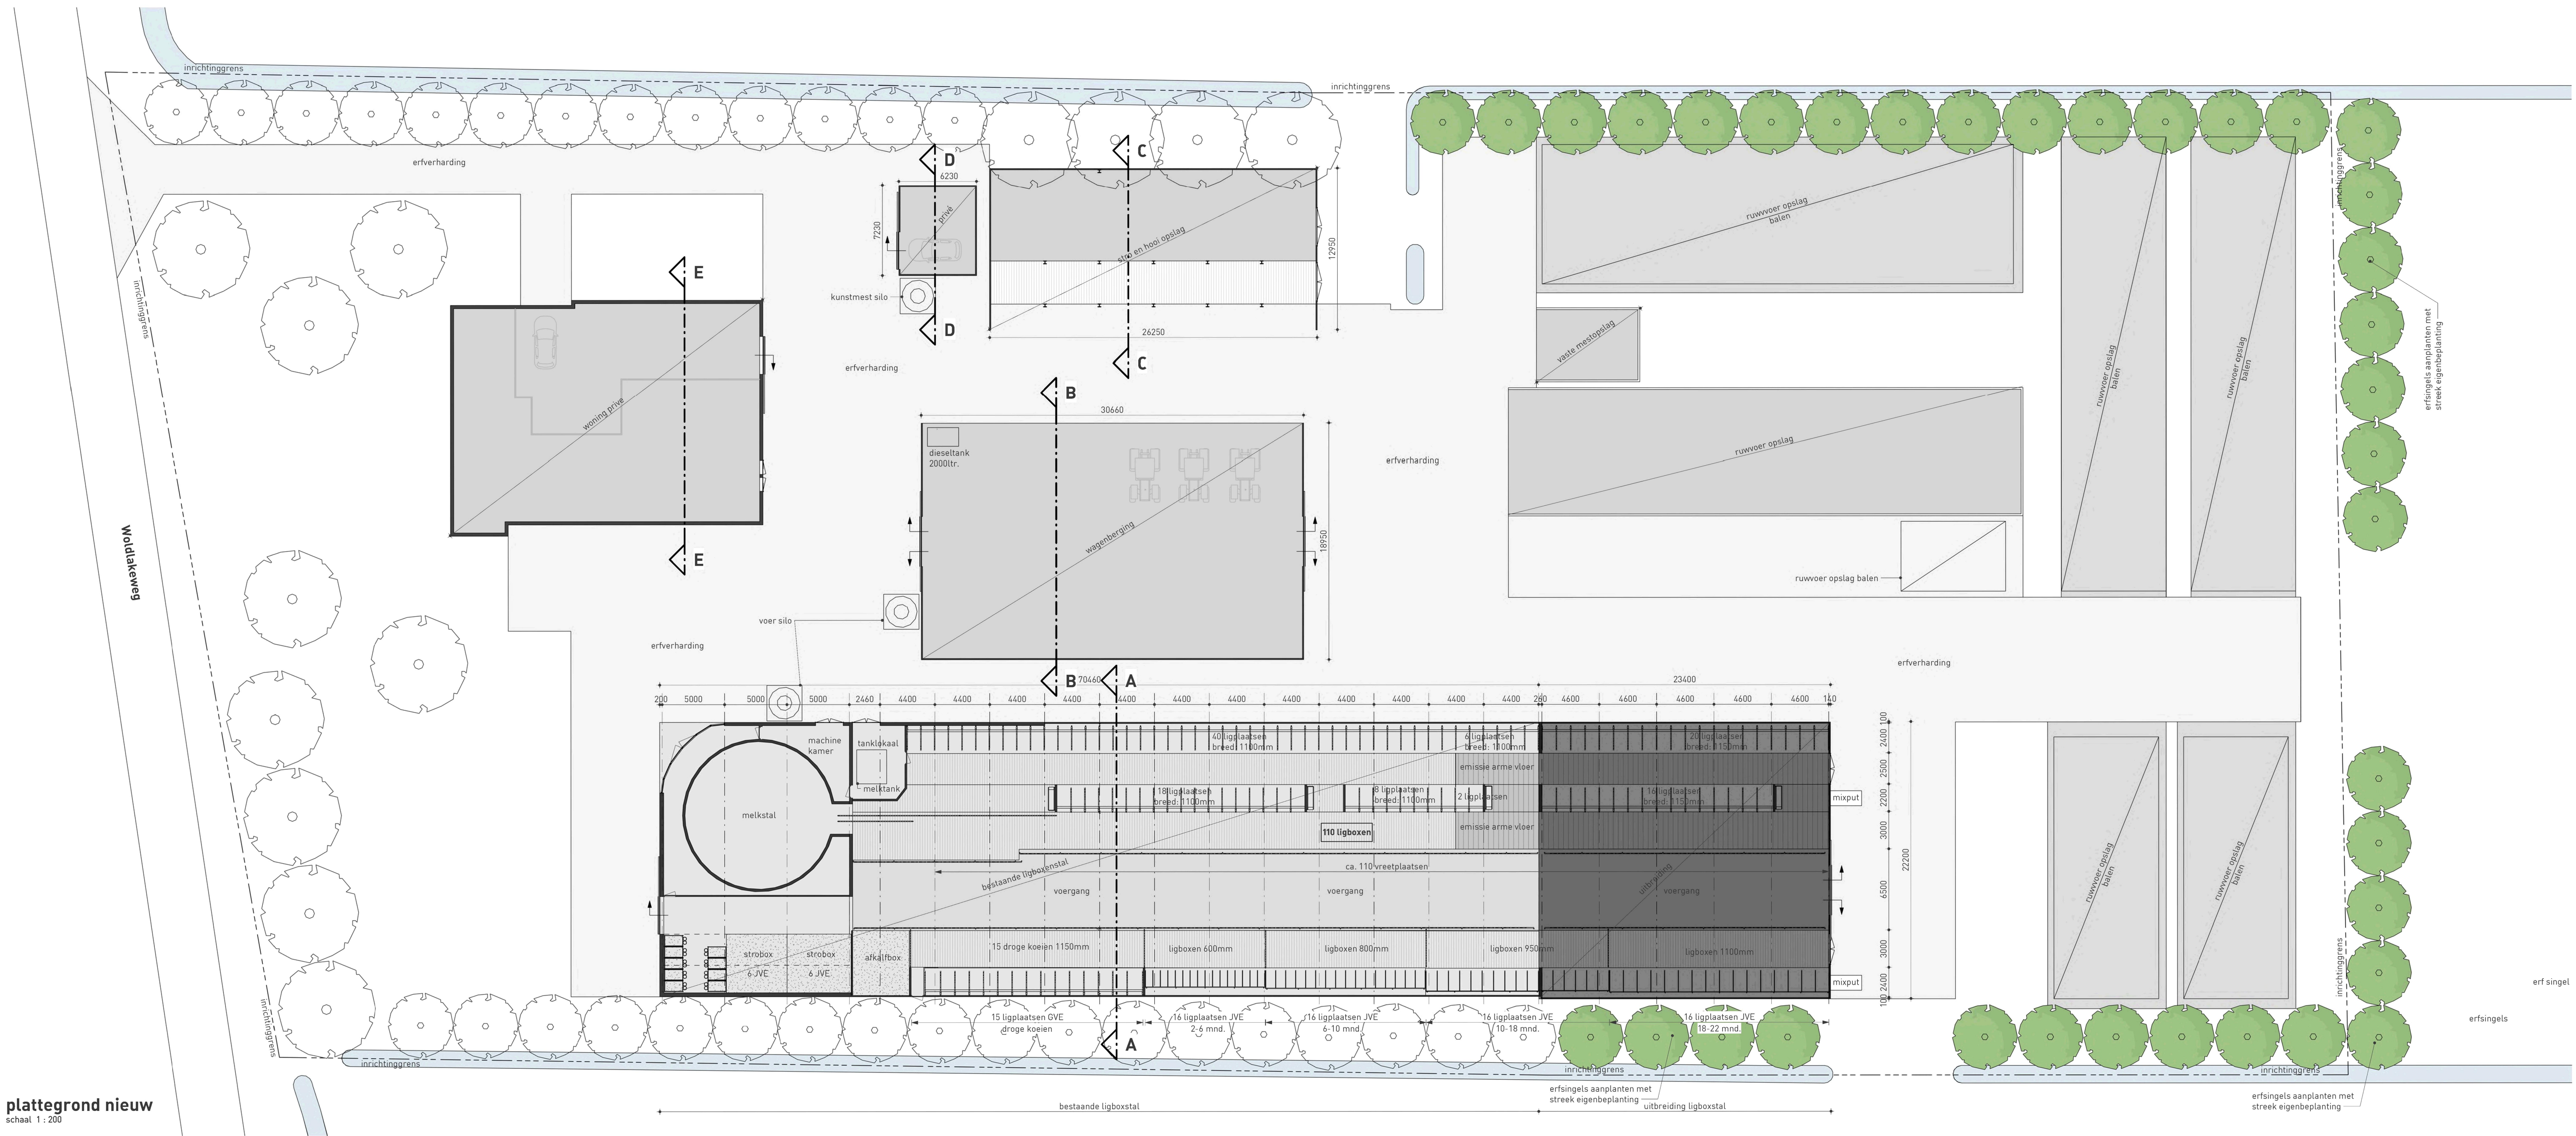


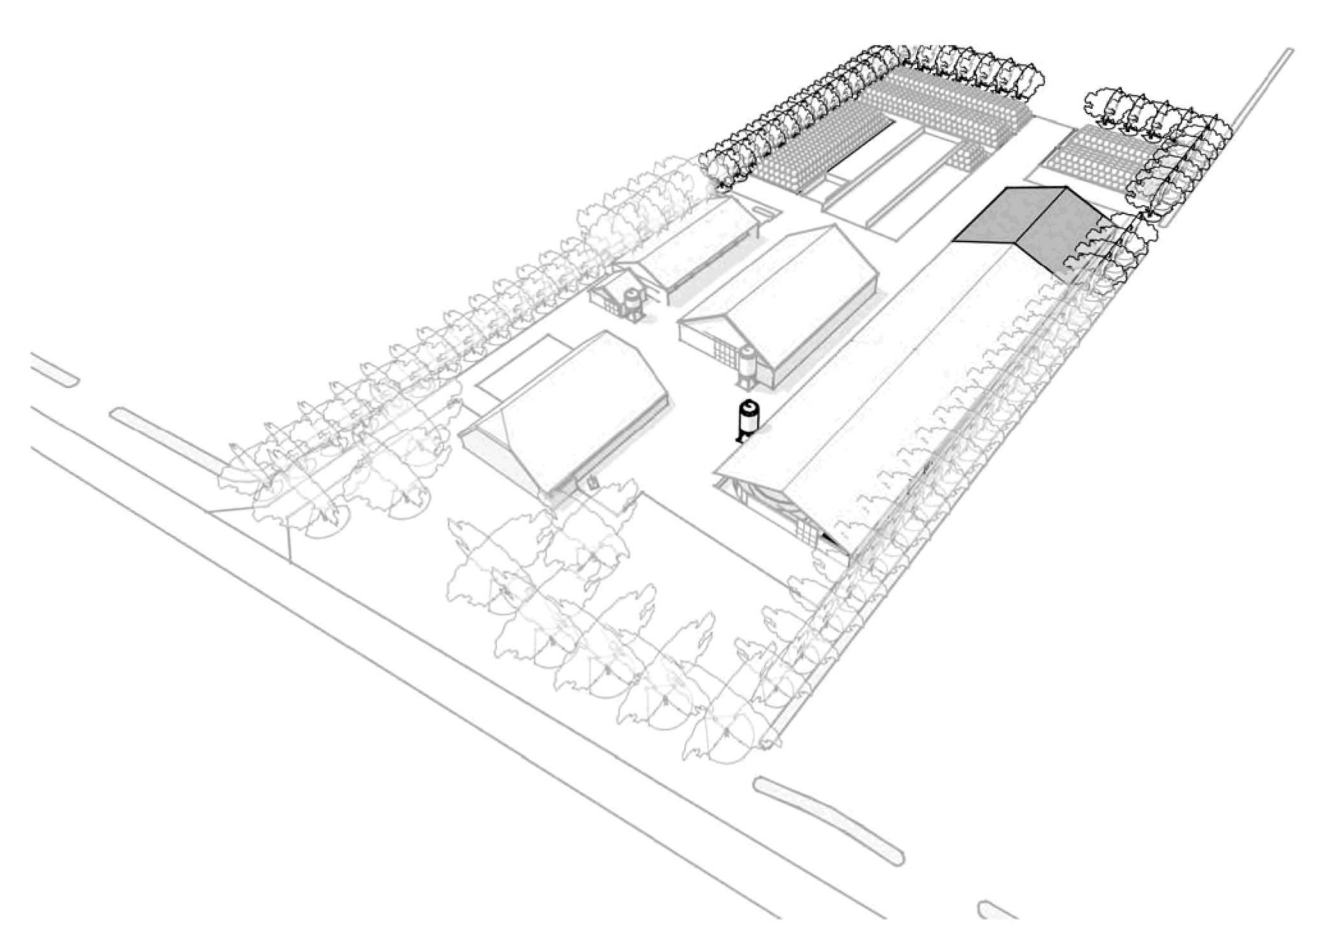


plattegrond nieuw
schaal 1 : 200

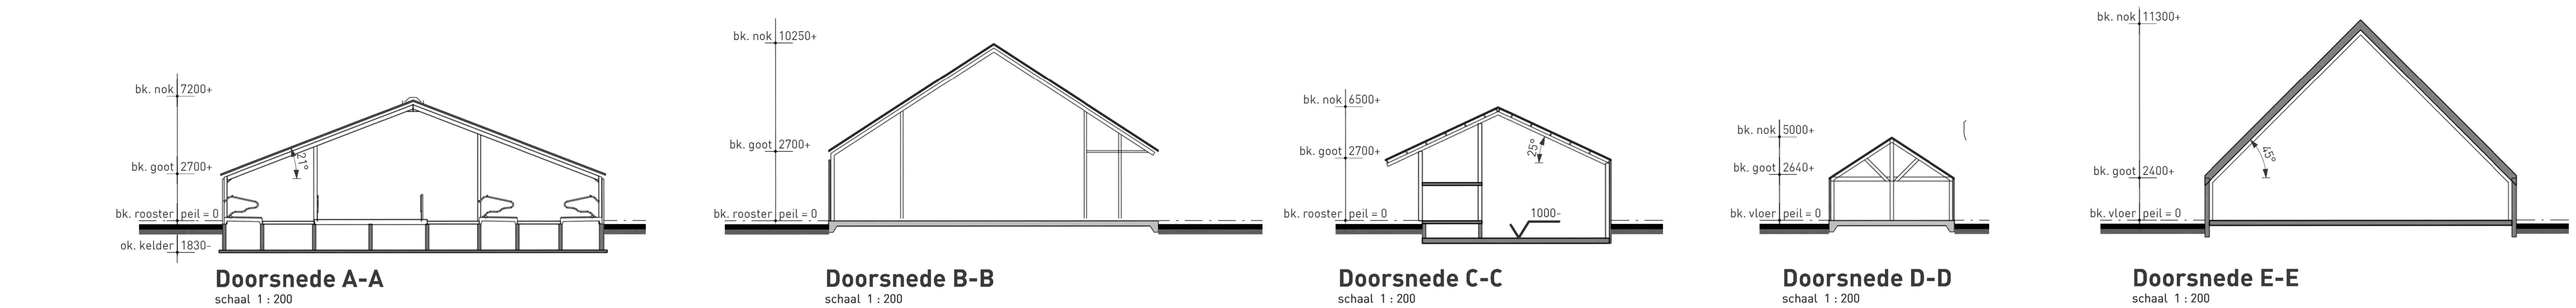

Streek eigen beplanting		
Bomen		
hoeveelheid	soort	maat
40 %	Quercus robur = zomereik	10-12 cm
20 %	Acer rubrum = esdoorn	10-12 cm
20 %	Alnus glutinosa = els	10-12 cm
20 %	Liquidambar styraciflua = amberboom	10-12 cm

Bosplantsoen - plantafstand 1.5 x 1.5m		
soort	maat	
Salix aurita = geoorde wilg	60-100 cm	
Cornus sanguinea = kornoelje	60-100 cm	
Acer campestre = veldesdoorn	60-100 cm	
Betula nigra = zwarte berk	100-125 cm	

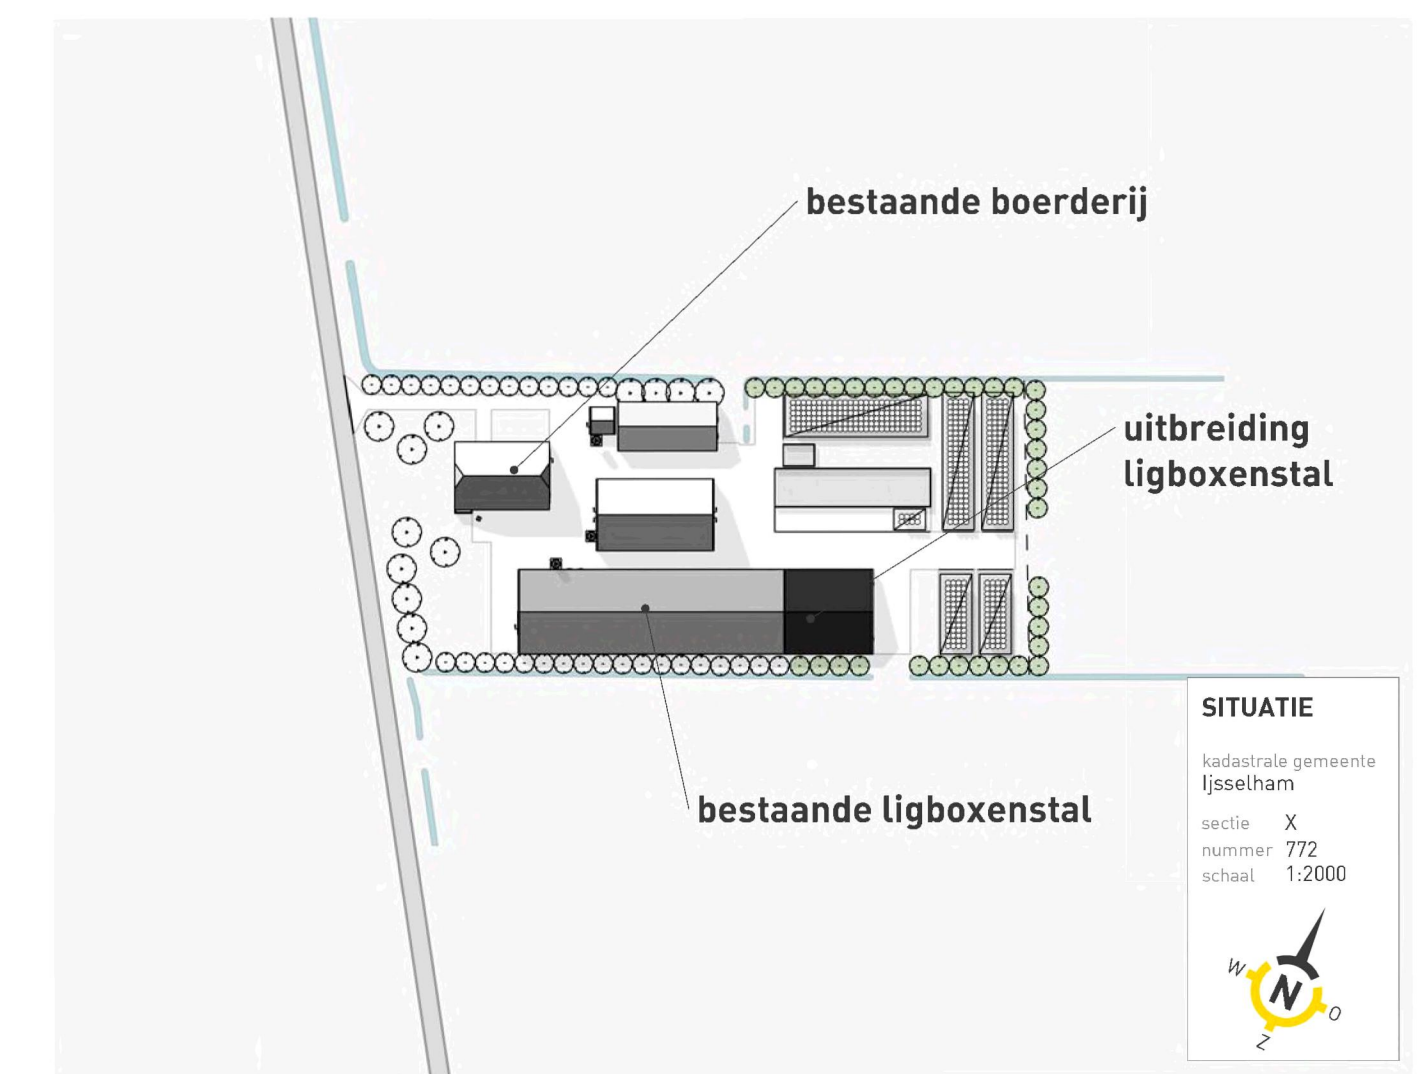

project **Uitbreiding ligboxenstal**
Woldakeweg 2 8371 TC Scheerwolde

opdrachtgever **Woldakeweg 2 8371 TC Scheerwolde**

BOUWKUNDIG BUREAU 33HAVERKAMP

Tsjerkmarwei 2
8521 NA Sint Nicolaasge
info@b33haverkamp.nl
www.b33haverkamp.nl

blad nr. P-91	1 10-07-2020 H.A.T.
project nr. 20138	2 30-04-2021 H.A.T.
schaal 1:200	versie 3 05-07-2021 H.A.T.
formaat 594x1240	
kenmerk 20138 / 66 / P-91/05-07-2021	