


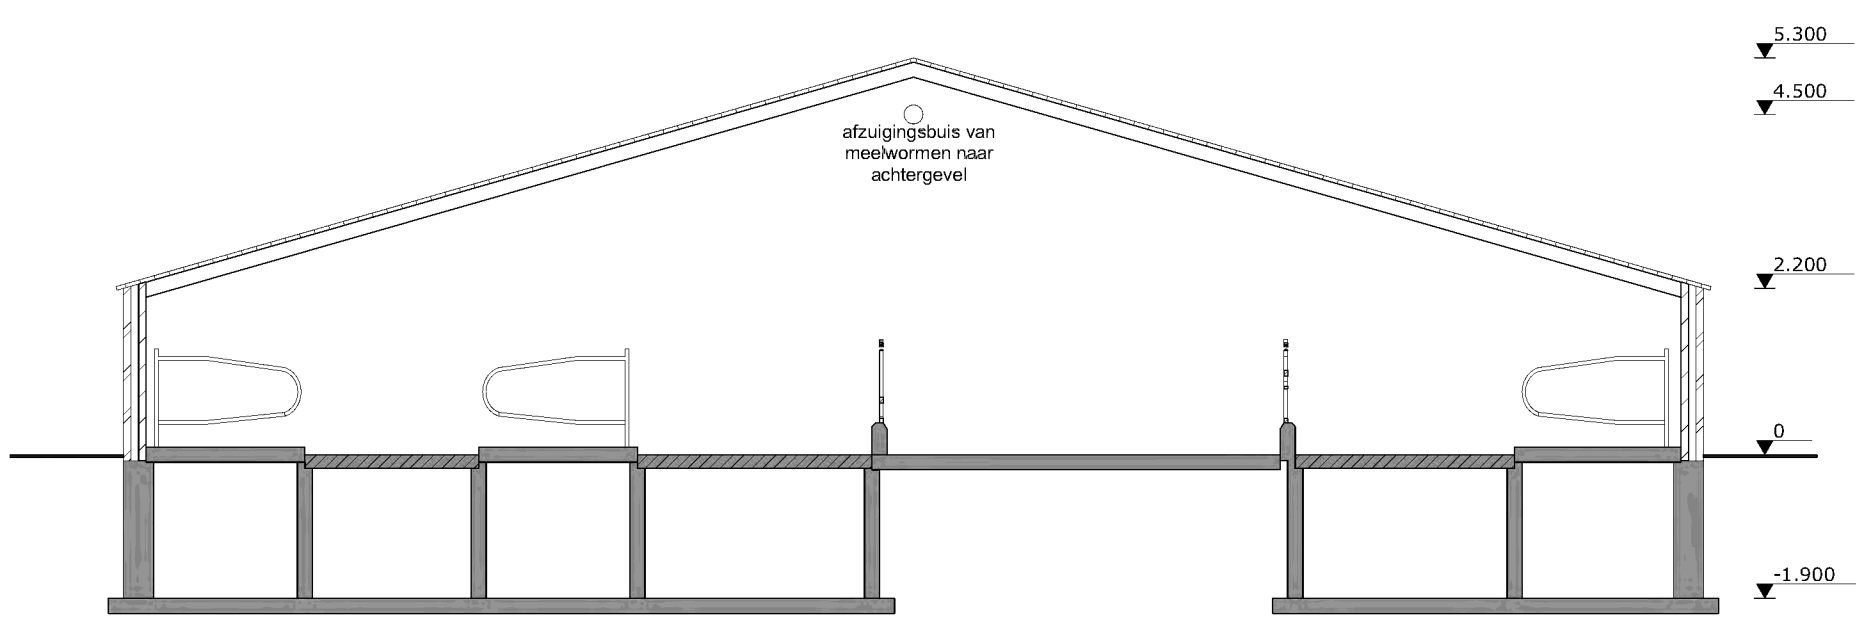


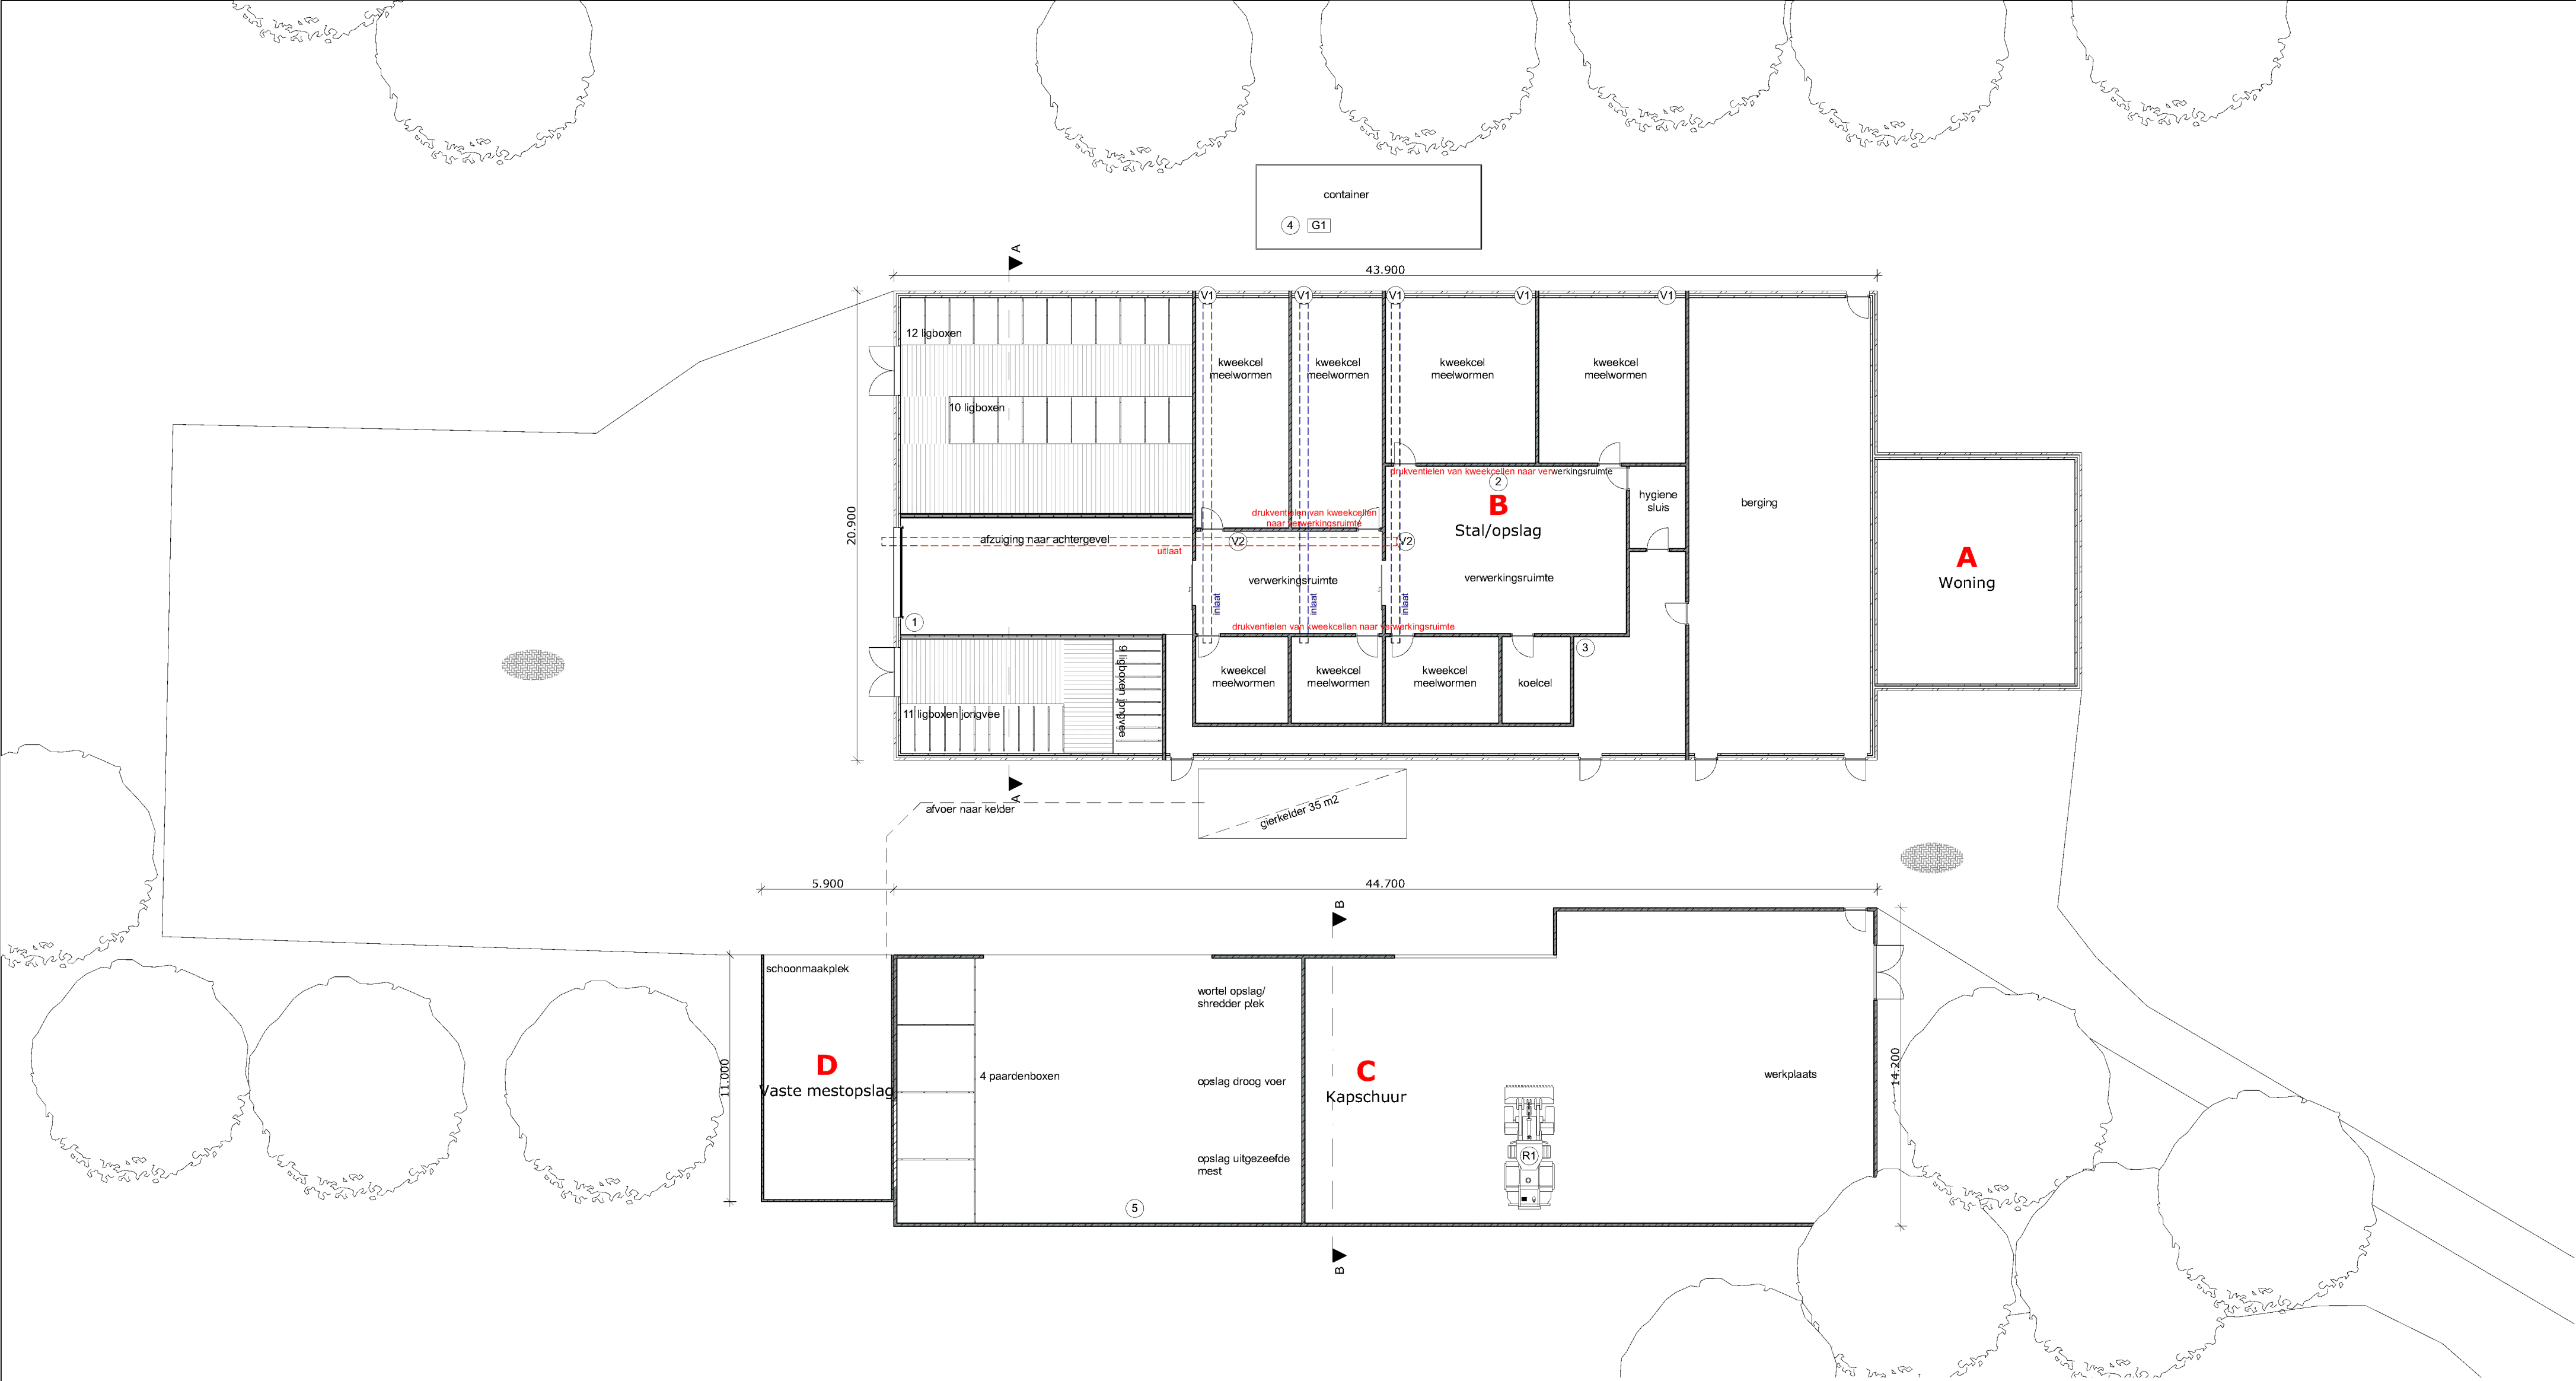

Doorsnede A-A

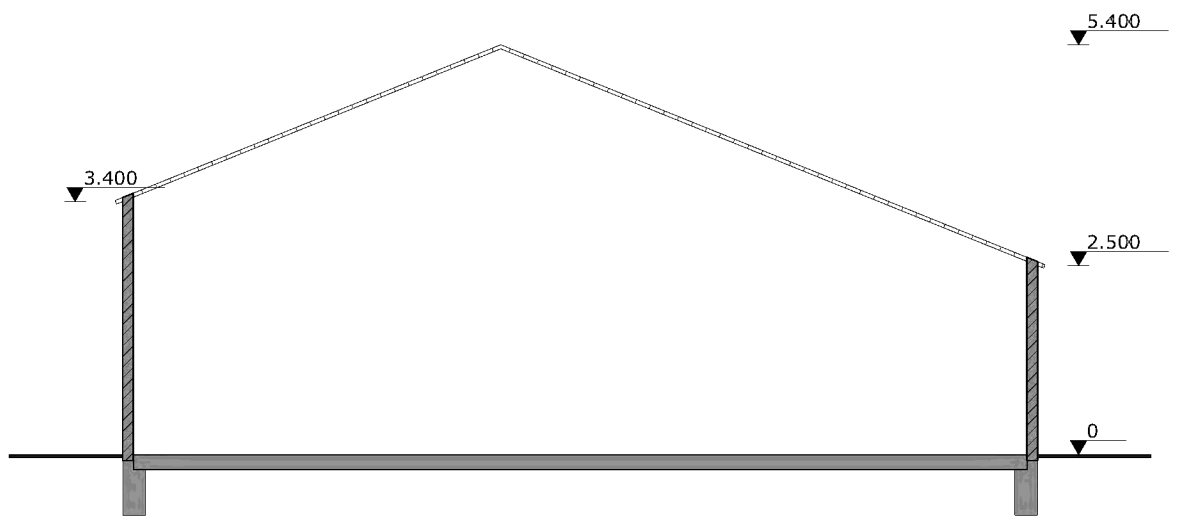

Doorsnede B-B

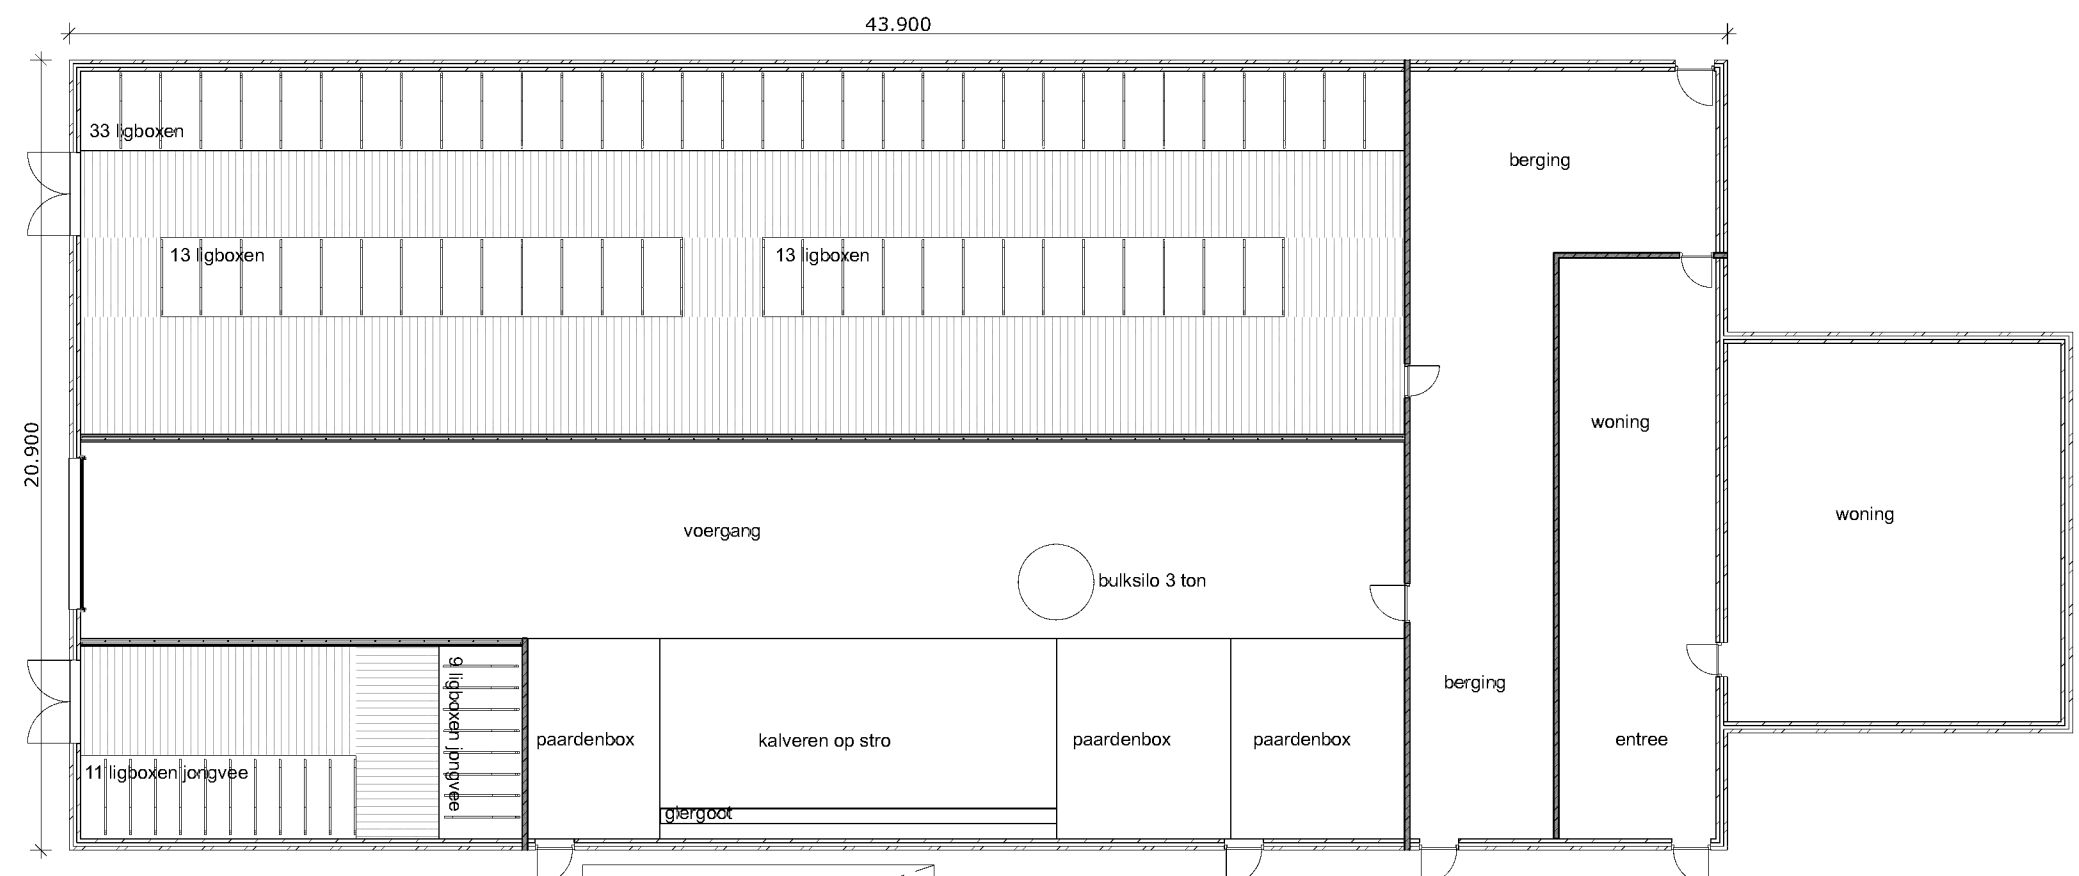


Plattegrond huidige toestand

Legenda gebouwen			
NR	Benaming	Dier aantallen	RAV-code m3 opslag mest
A	Woning		
B	Stal/opslag	10 vleesstieren 29 stuks jongvee 14 ton meelwormen	A 6.100 A 3.100 -
C	Kapschuur	3 paarden > 3jr 1 paard < 3jr	K 1.100 K 2.100
D	Vaste mestopslag		80 m3

Renvooi	
NR	Symbol Benaming Aantal
Apparatuur	
1	① Hogedrukreiniger 1
2	② Schudzeef 1
3	③ Koelmotor koelcel 1
4	④ Palletkachel 1
5	⑤ Voerversnipperaar 1
Grondstoffen en producten	
G1	G1 Melktank voor koelwater 1
Rijtuigen	
R1	R1 Shovel 1
Ventilatie	
V1	V1 Ventilator aanzuiging 5
V2	V2 Ventilator afzuiging 2

Totaal bedrijf	
Benaming	Aantal/eenheid
Inhoud mestkelders	600 m³
Inhoud vaste mestopslag	80 m³
Meelwormen	14 ton
Vleesstieren	10 stuks
Vrouwelijk jongvee	29 stuks
volw. paard (3 jaar en ouder)	3 stuks
volw. pony (3 jaar en ouder)	1 stuks

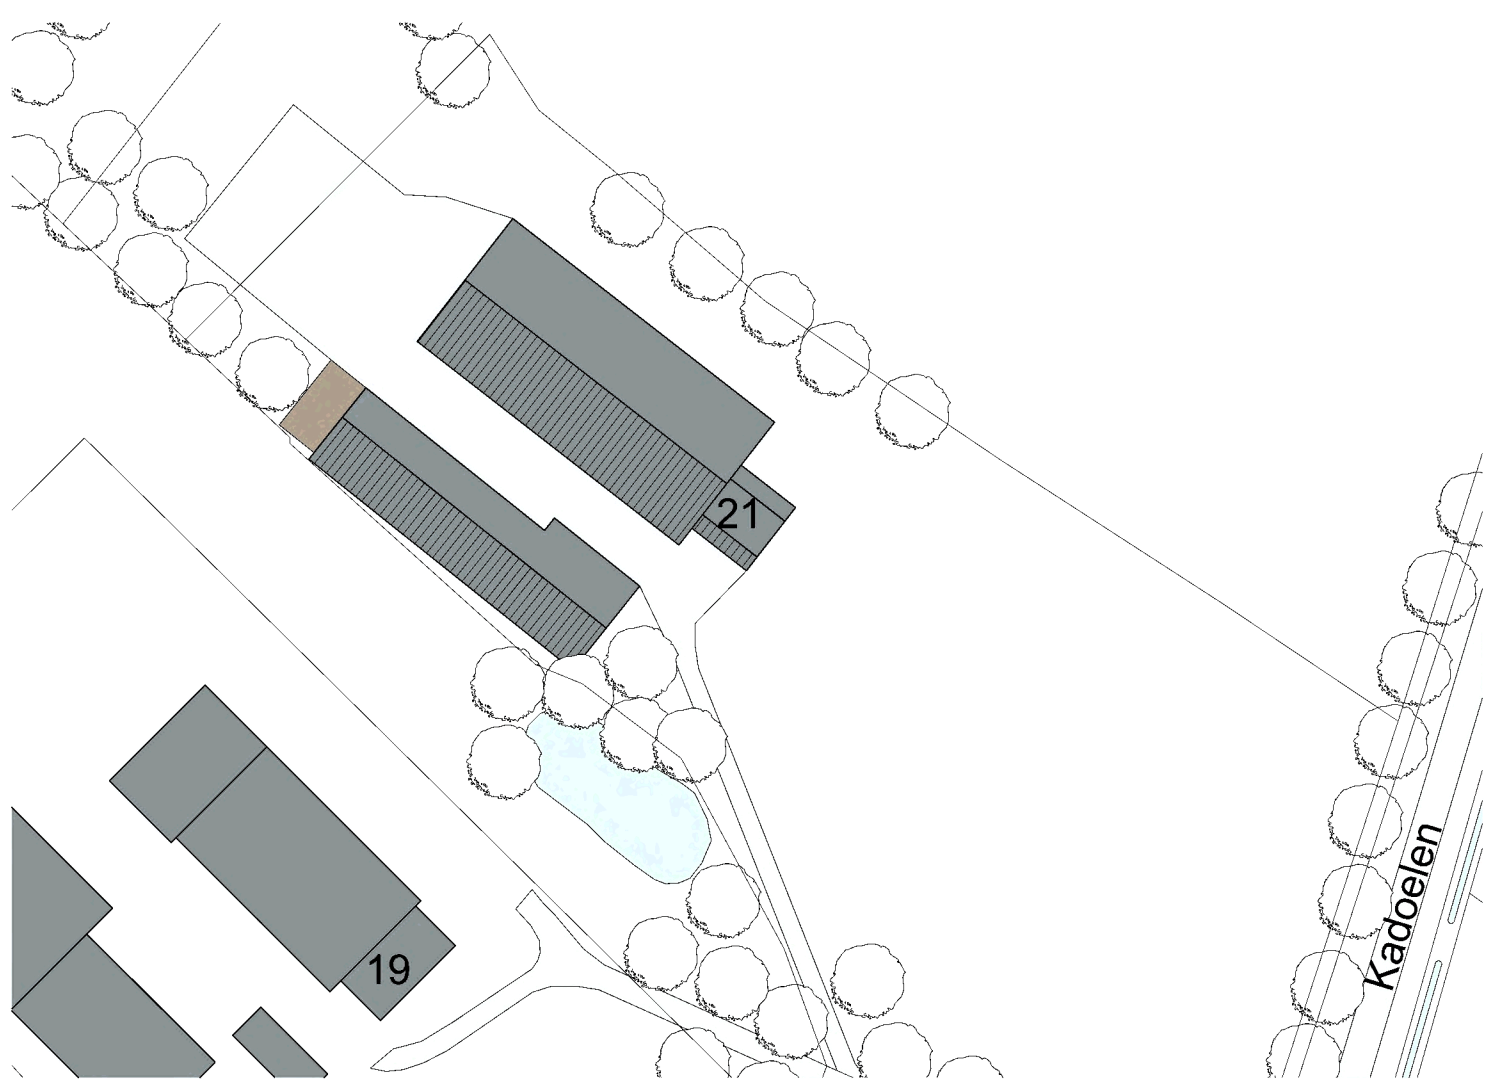

Situatie

Kad. gemeente: Vollenhove
Sectie: L nr: 1285
Schaal: 1:1000

MATEN IN HET WERK TE CONTROLEREN

project:	Wijziging inrichting: meelwormenteelt Locatie: Kadoelen 21, te Sint Jansklooster	datum:	21-12-2020
opdrachtgever:	Kadoelen 21 8326 BA Sint Jansklooster	A:	01-06-2021
		B:	29-11-2021
		C:	D:
		E:	F:
		status:	
fase:	Inrichtingstekening	getekend:	
onderdeel:		schaal:	1:200
Postbus 1033 7940 KA Meppel		formaat:	A1
Postbus 300 5430 AH Oss		projectnr.:	EX.19.2026
T F		projectleider:	
www.agrifirm.com		tekeningnr.:	VO-01

