



Materialen- en kleurenstaat		
	MATERIEEL	KLEUR
voorgevels tot 200+	beton/meneminten	bezemstruichur, grijs
voorgevels vanaf 200+	sandwichpanelen	perlaq 859, donker groen
achtergevels tot 200+	beton/meneminten	bezemstruichur, grijs
achtergevels vanaf 200+	sandwichpanelen	perlaq 859, donker groen
zijgevels tot 200+	beton/meneminten	bezemstruichur, grijs, zwart
zijgevels vanaf 200+	sandwichpanelen	perlaq 859, donker groen
dakbedekking-w.g.	Kingspan dakpanelen	antraciet
windvuren	plaatstaal	perlaq D10 wit
alubore deuren	sandwichpanelen	RAL 6009, deemen groen
alubore ramen	staal, met verankr 5-235	grijs

opdrachtgever:	Mts. Schippers-Agro, Leiweg 2, 8341 TS Steenwijkerwold, Tel.	werkdag:	3-528
project:	De bouw van een overdekte uitloop aan bestaande etage stal. Af. 2,0x9d 0,00 m.	afmeten:	3a
opdravert:	Gevelaanzichten, situatie	inhoud:	841x1300
		opt.	D.J.Z.
		schalen:	1:100
		datum:	12-01-2017
		gema:	25-01-2017
		gema:	






Van Pijkeren Systeembouw B.V.

Hoosweg 10, 7723 PN Delftse - Tel. Fax

Van Pijkeren Systeembouw B.V.



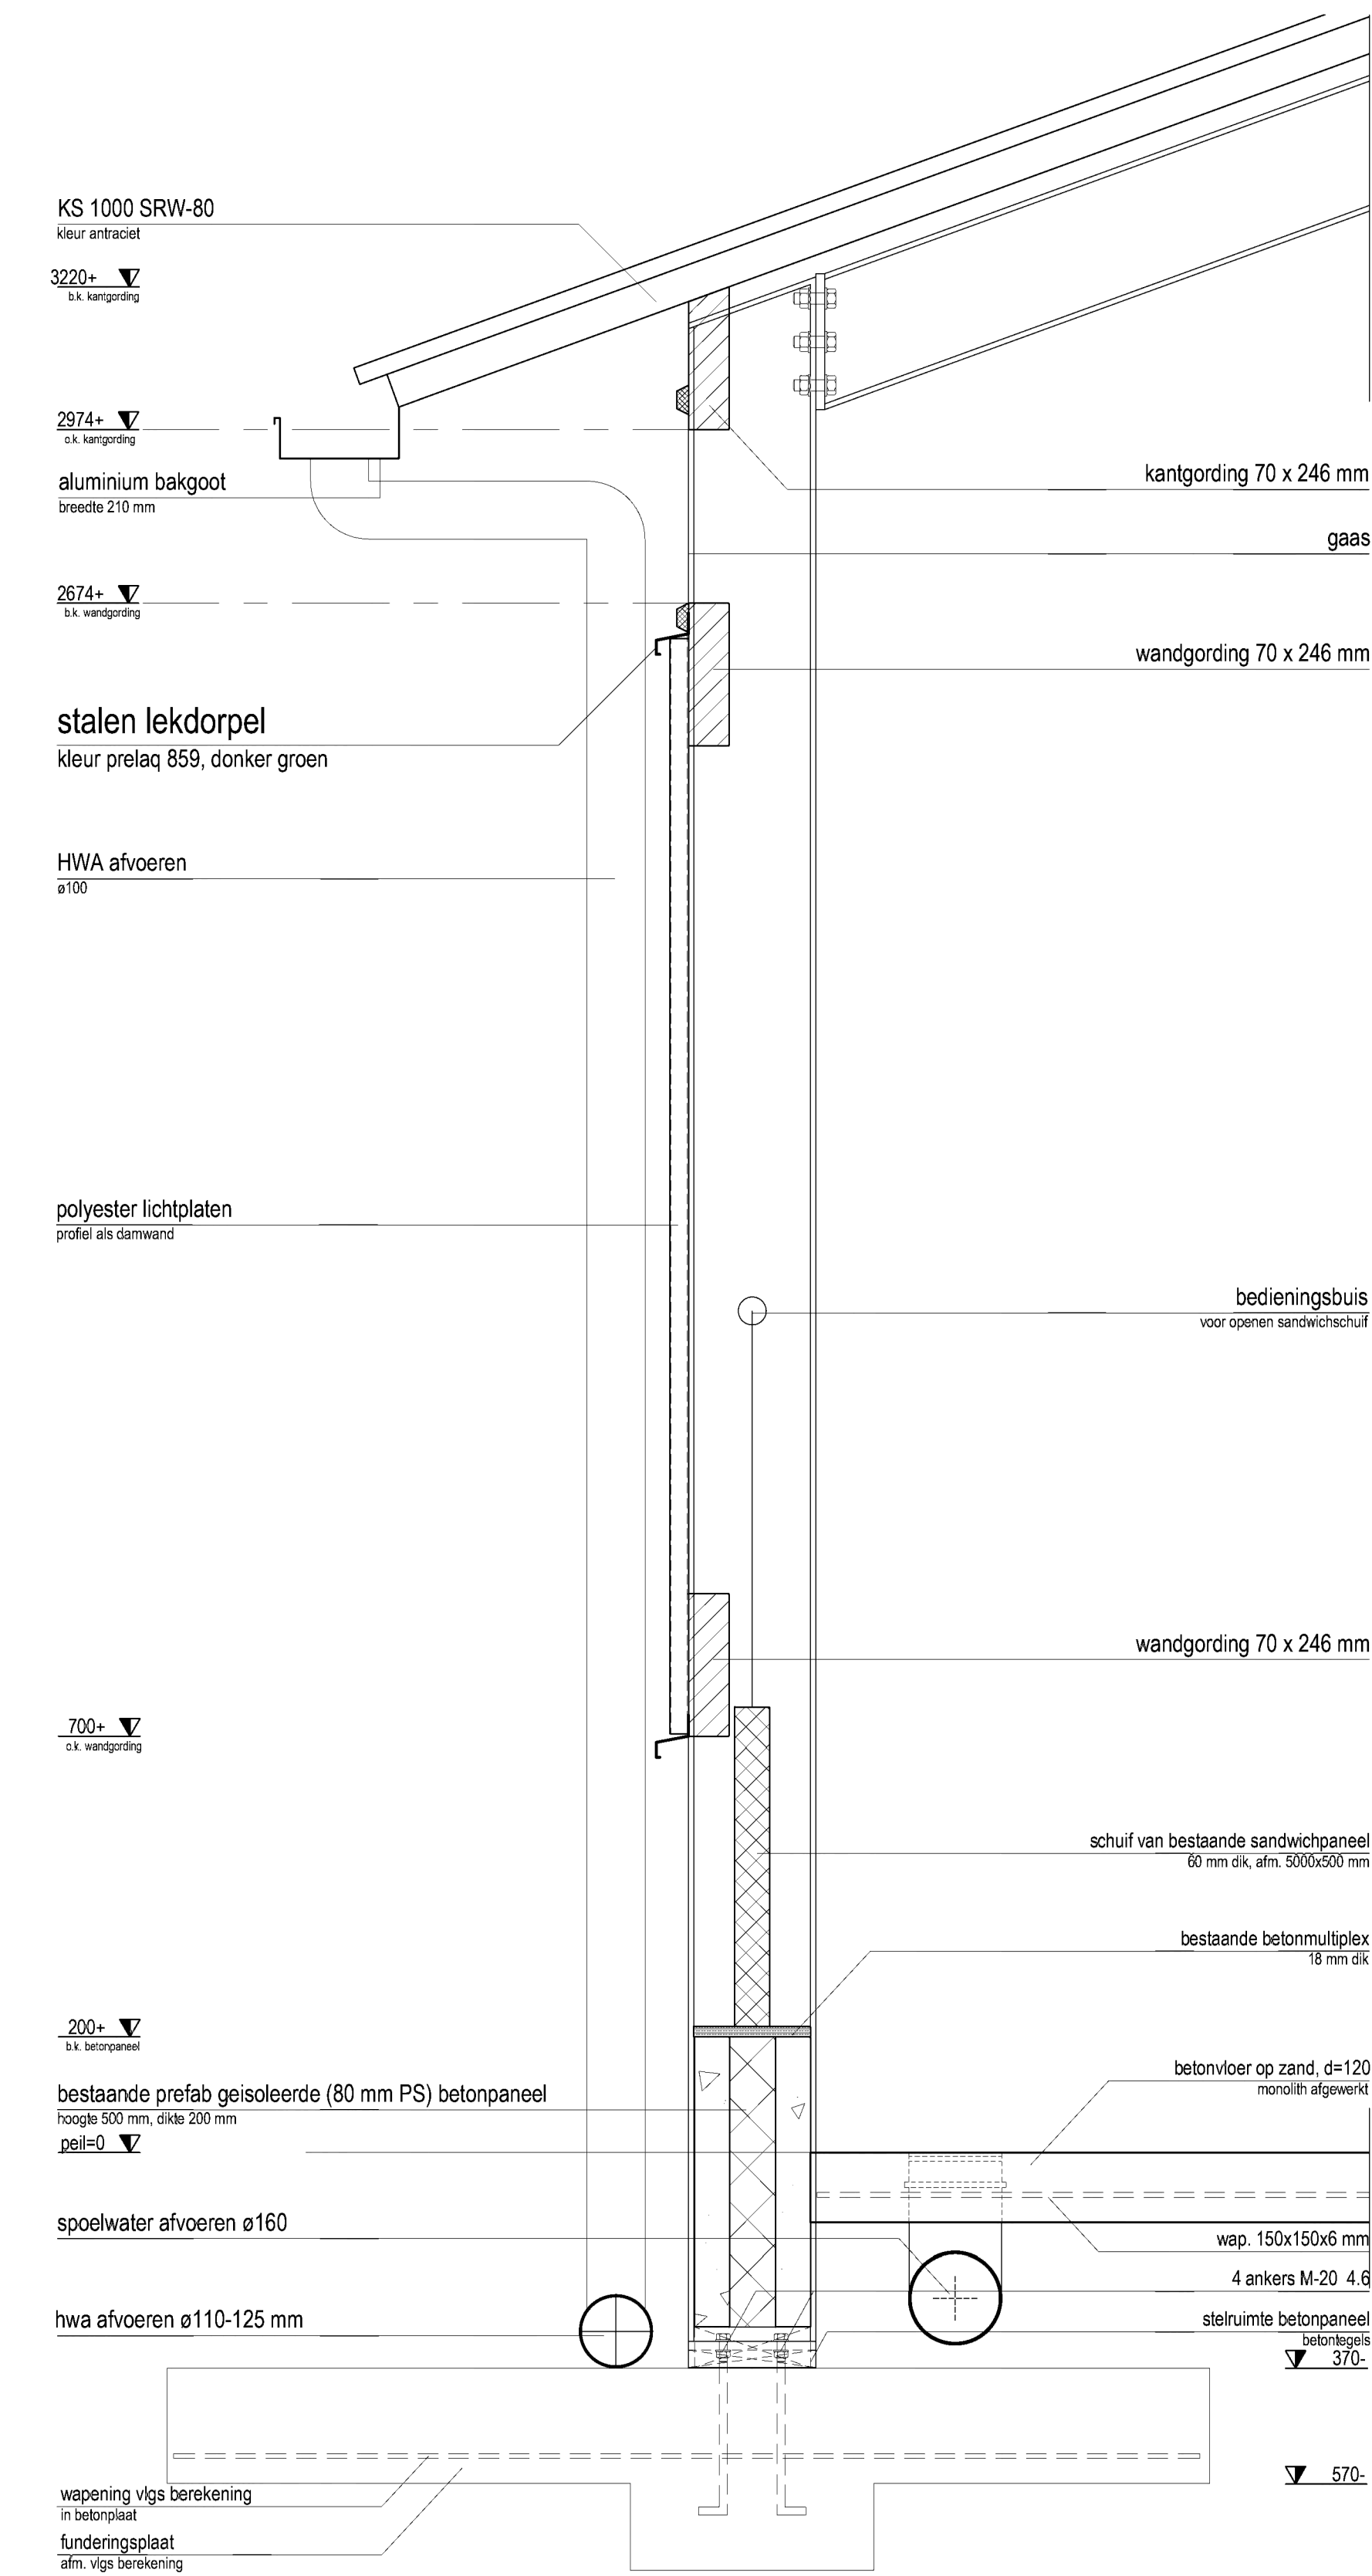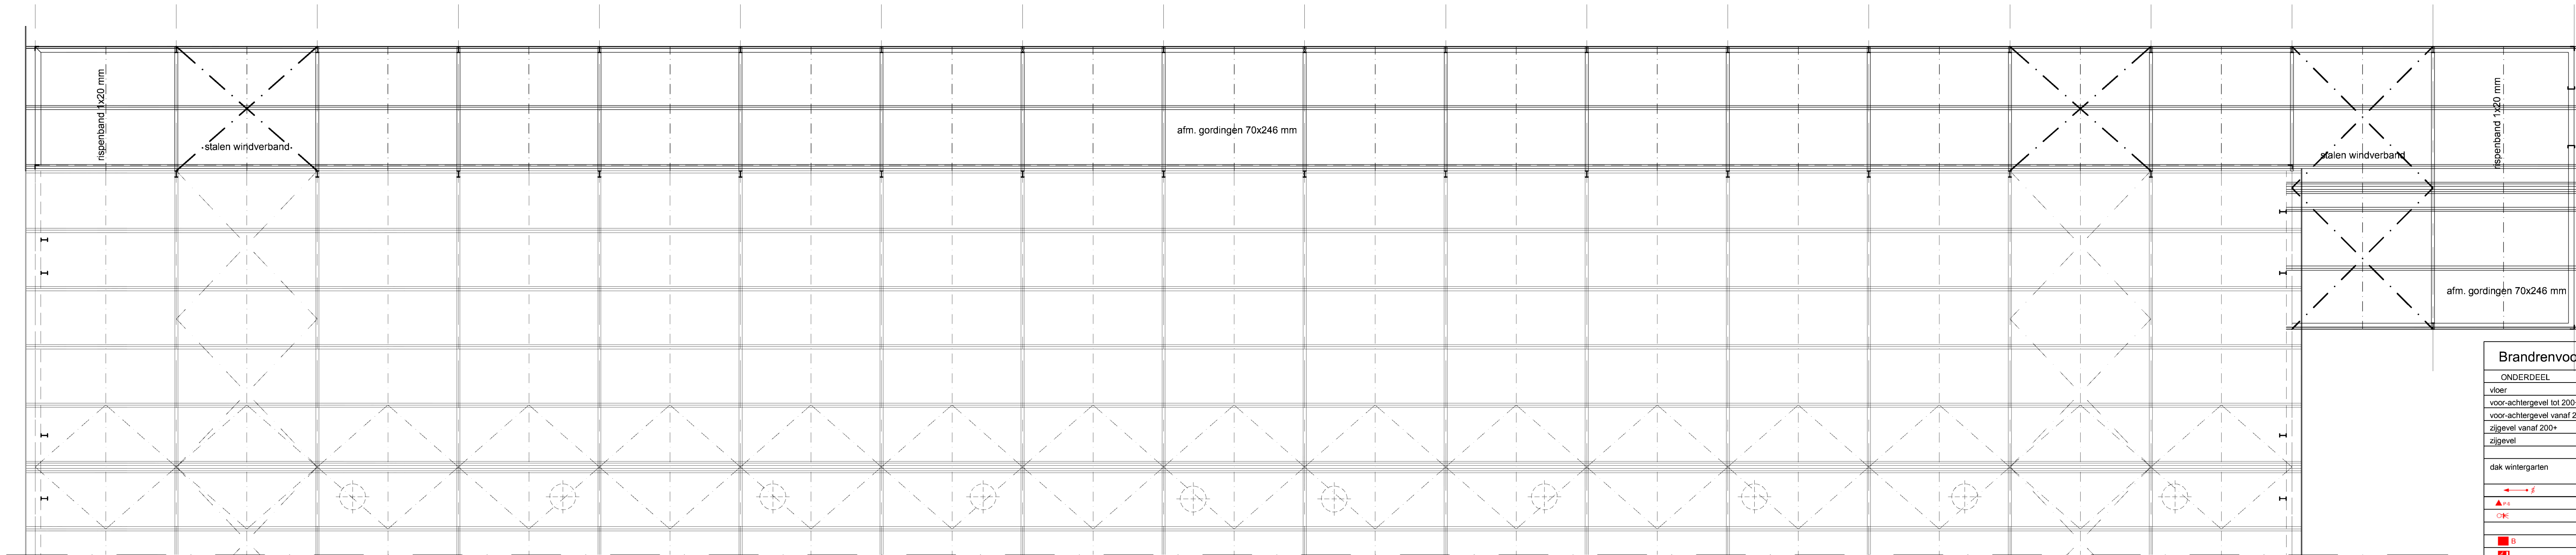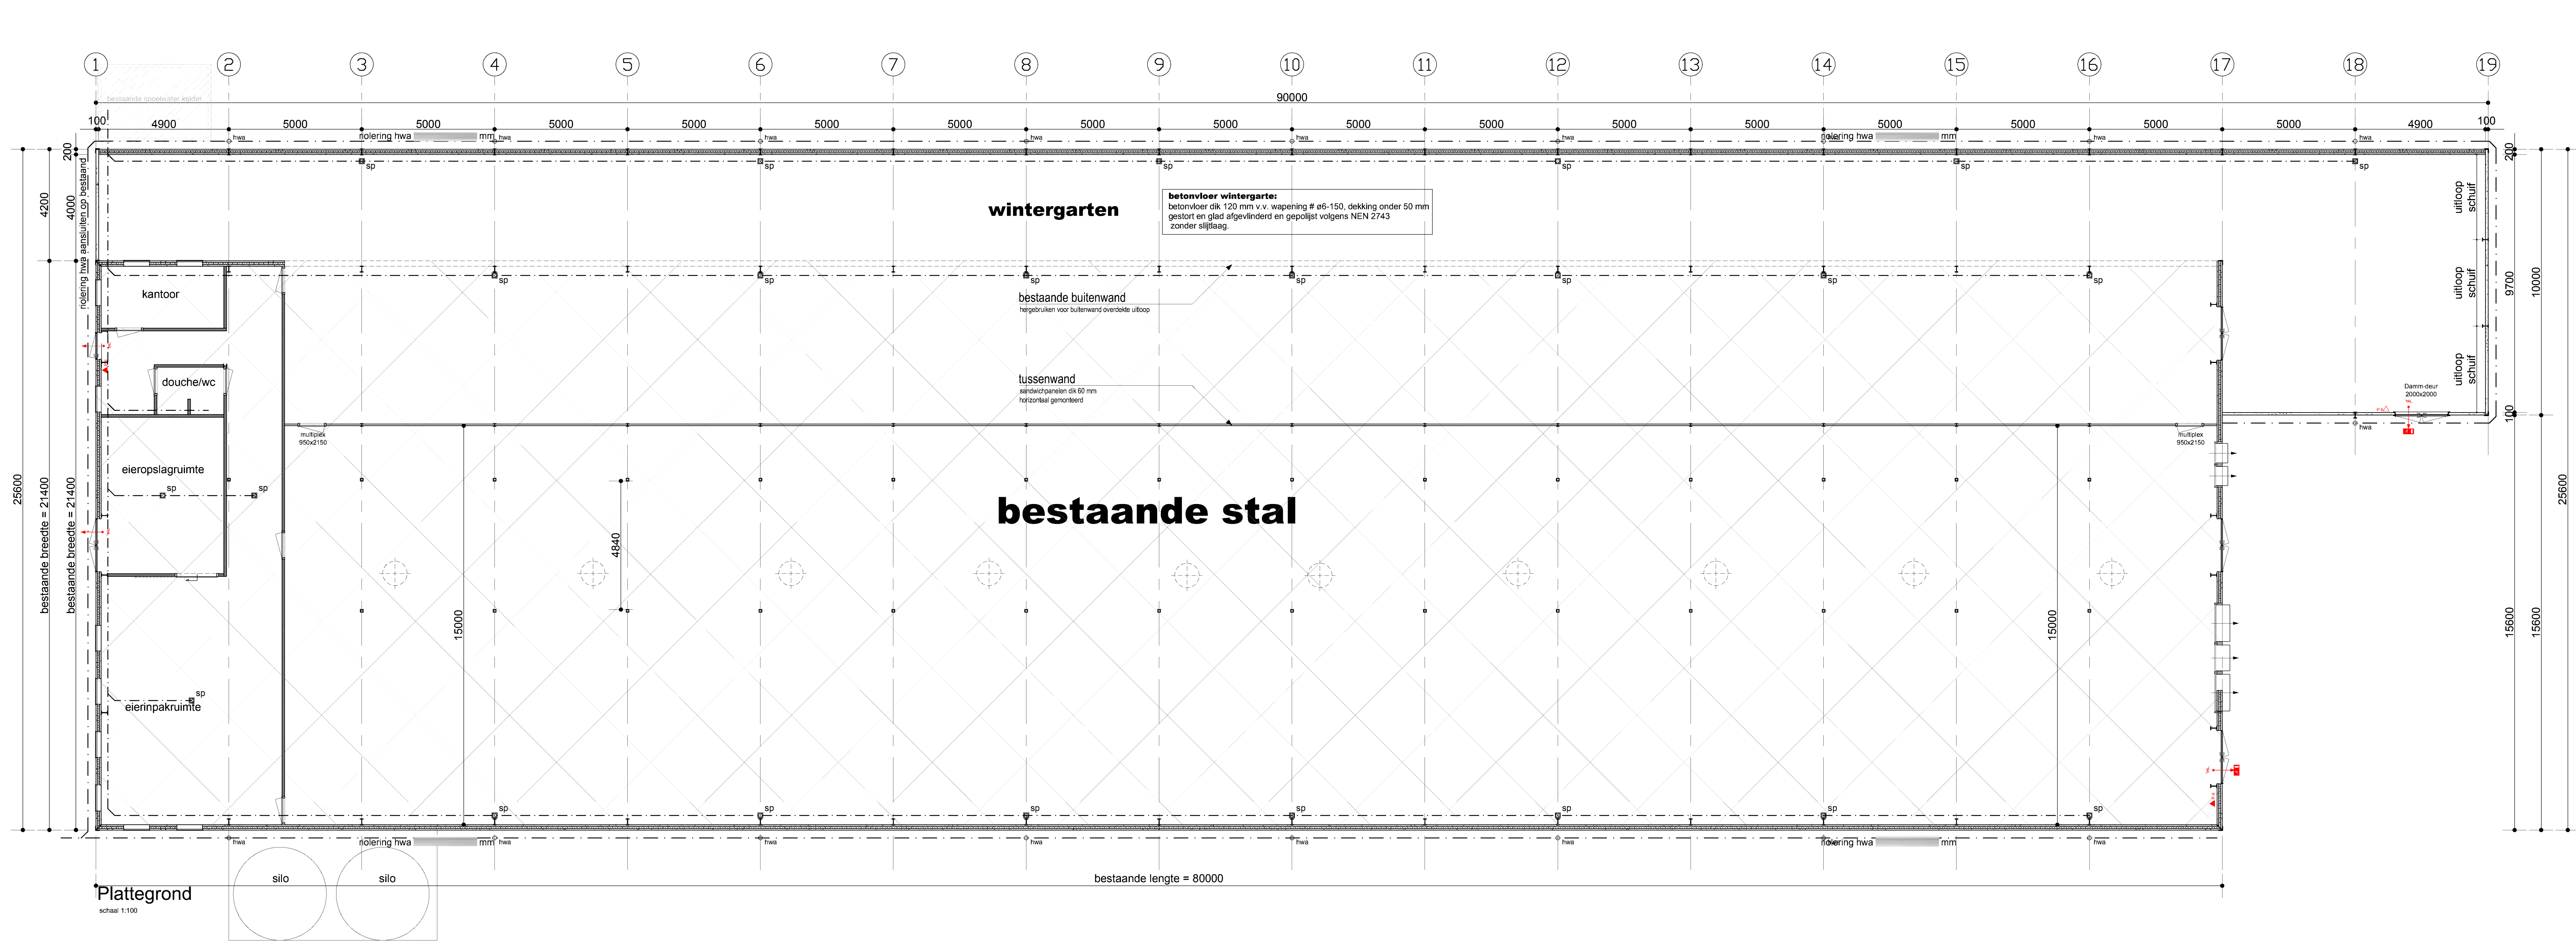


Detail linker zijgevel
schaal 1:10

voor verdere gegevens beton- en staalconstructie
zie tevens tekeningen en berekeningen constructeur

Bouwbesluit		
- De stal dient gebouwd te worden volgens het Bouwbesluit		
- Warmte-isolatie uiterste buitenwanden constructie R _{ext} > 2,50 m²/KW		
- Glas uitvoeren als dubbele isolerende beglazing U _{max} 1,1 W/m²K		
- Weering van vocht van buiten volgens afd. 3.6		
- Weering van vocht van binnen volgens afd. 3.7		
- Ventilatie volgens NEN 1087, NEN 1088 en afd. 3.10		
- Weeren van ratten en muizen volgens afd. 3.17		
- Aansluitingspunten 110V gas, water, elektriciteit, CAI in metaalbeton volgens afd. 4.12		
- Voorzieningen voor drinkwater conform voorschriften NEN 1006 en afd. 3.18 en 3.19		
- Aansluitpunten gas conform voorschriften leverancier, NEN 1078 en afd. 2.9		
- Aansluitpunten elektr. conform voorschriften leverancier, NEN 1010 en afd. 2.7 en 2.8		

Brandrenvoori		
ONDERDEEL	MATERIAAL	BRANDKLASSE
vloer	beton	T-3 (NEN 1775)
voor-achtergevel tot 200+	staalbeton	Klasse B
voor-achtergevel vanaf 200+	betonstijl / per / staal	Klasse B
zijgevel vanaf 200+	staalbeton	Klasse B
zijgevel	betonstijl / per / staal	Klasse B
dak wintergarten	geïsoleerd dakpannenKingspan 1000 GL SRW-40 PIR isolatie dak is niet brandgevaarlijk overeenkomstig NEN 1600	Klasse B-sd-d0
→ + f	deur van binnenhul te openen zonder hulpmiddelen	
→ +	hand brandblusser (schuim 6 kg)	
→ +	aansluiting watermet (plaats bekend bij de brandweer)	
→ +	opstelpaats blauwverf	
→ +	nooduitgang vrijhouden (zie paragraaf 3.6) aan buitenzijde	
- Een zijde van een constructieonderdeel die grenst aan de binnenruimte, voldoet aan de in tabel 2.86		

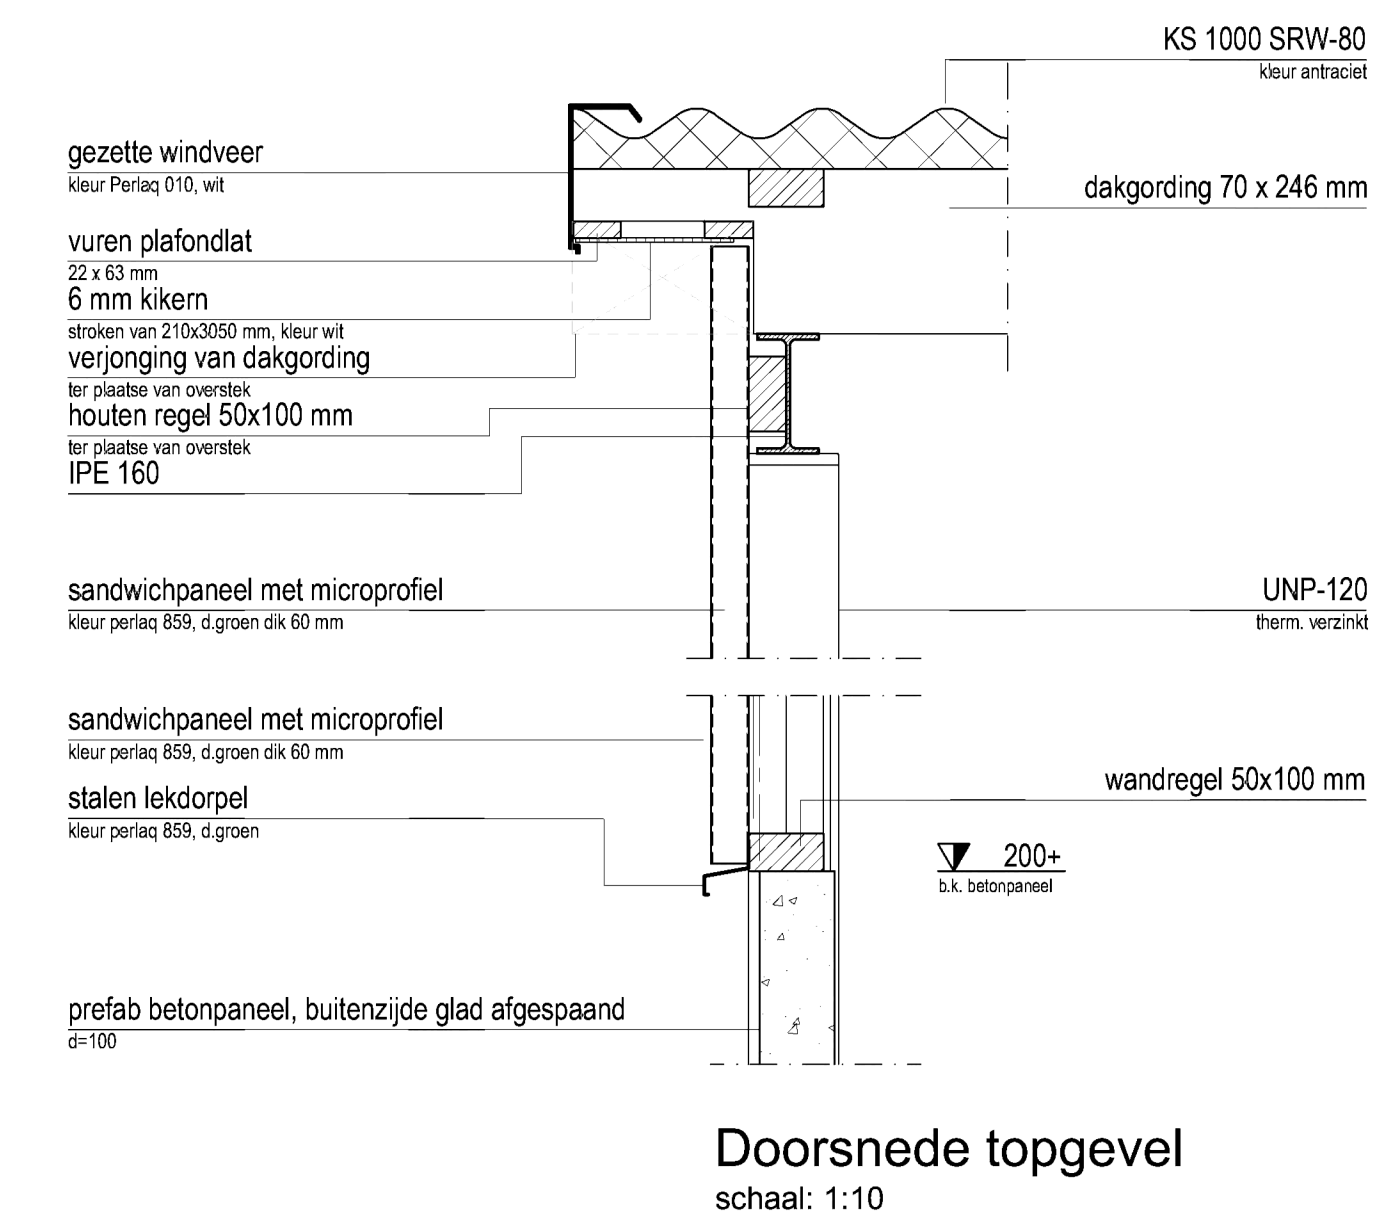

Doorsnede topgevel
schaal: 1:10

aanvrager:	Mis. Schippers-Agro, Leiweg 2, 8341 TS Steenwijkerwold.	ref.nr.:	3-528
opdracht:	Tel. 0574 611111	best.nr.:	3b
afnemer:	De bouw van een overdekte uitloop aan bestaande etage stal.	afm.:	841x1300
afmeting:	Afm. 4.20x90.00 m.	per:	0,22
afmeting:	Plattegrond, fundering, kapellen, details	schale:	1:100
afmeting:		datum:	12-01-2017
afmeting:		gsm.:	17-01-2017
afmeting:		gsm.:	26-01-2017
afmeting:		gsm.:	

Van Pijkeren Systeembouw B.V.

