




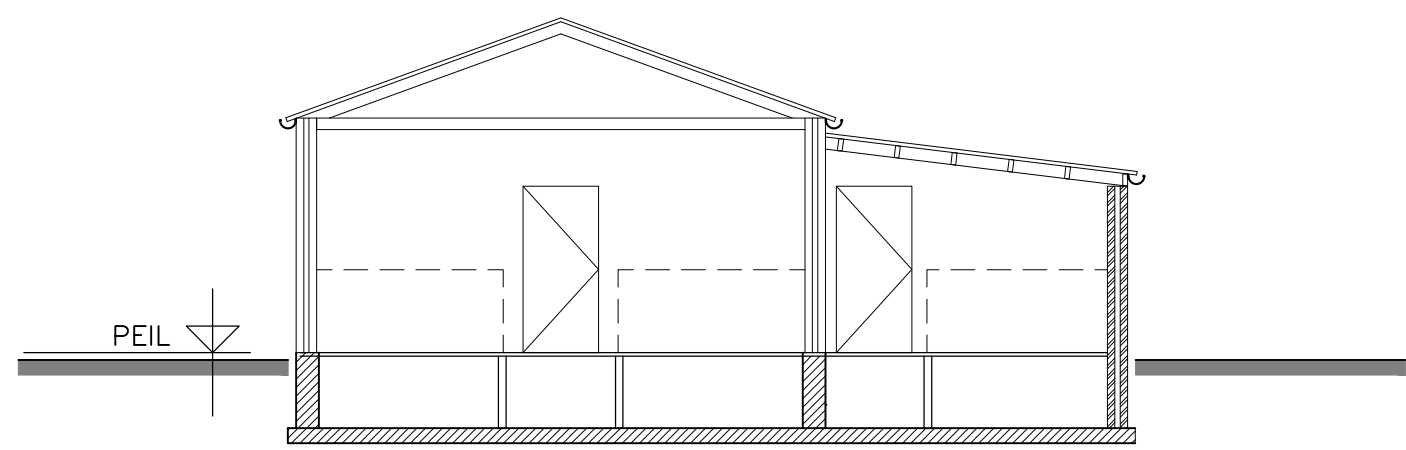


DOORSNEDE voormalige varkensstal

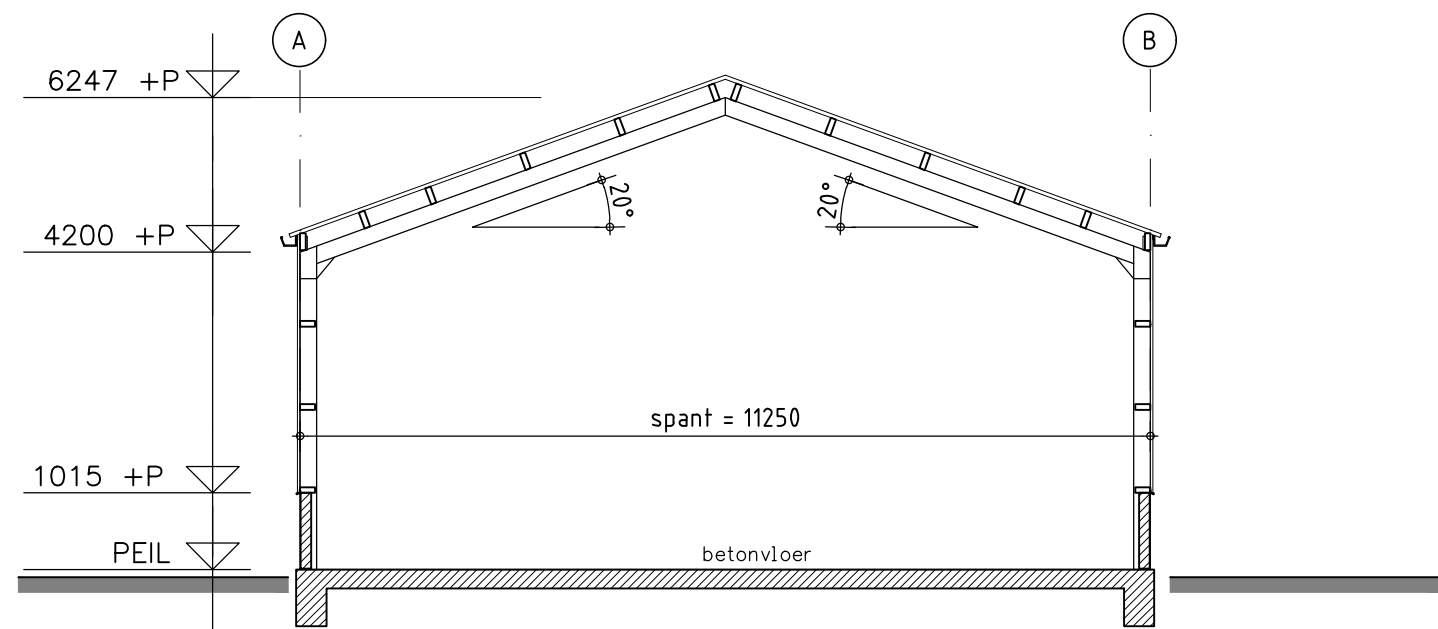


DOORSNEDE werktuigenberging

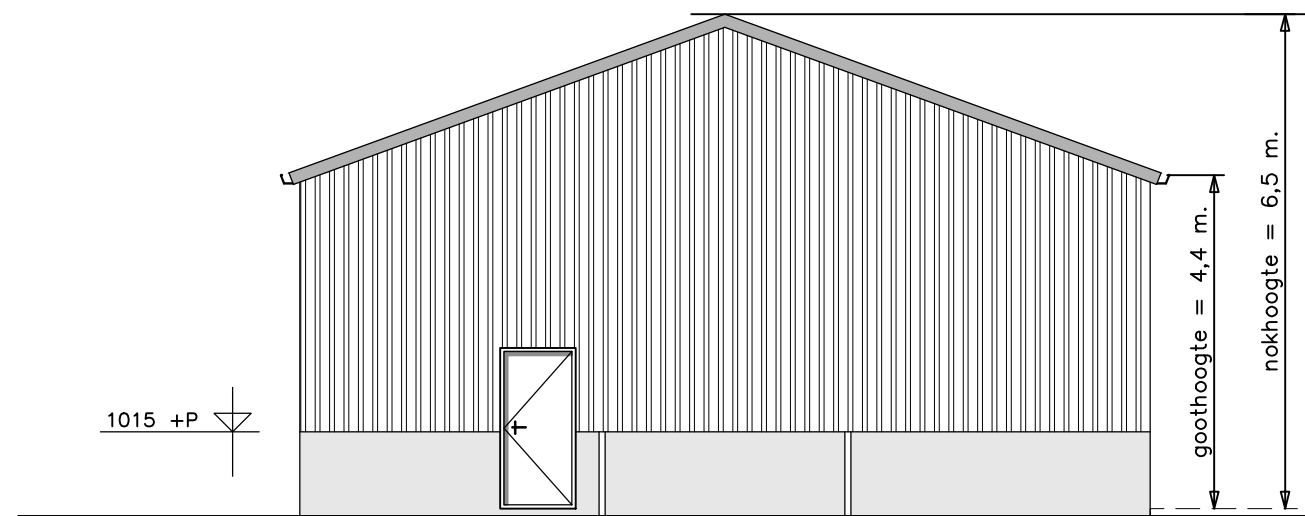


VOORGEVEL (Zuid-Oost)

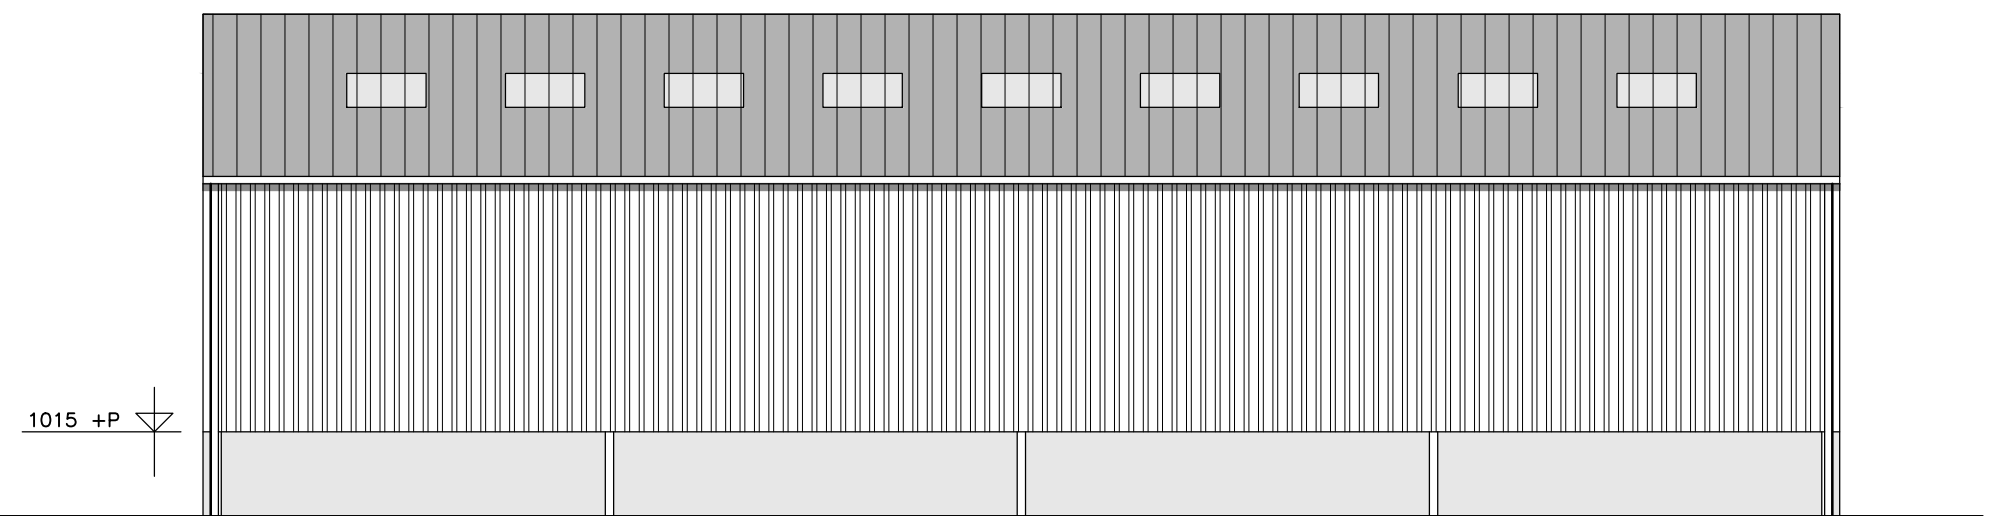



LINKER ZIJGEVEL (Zuid-West)

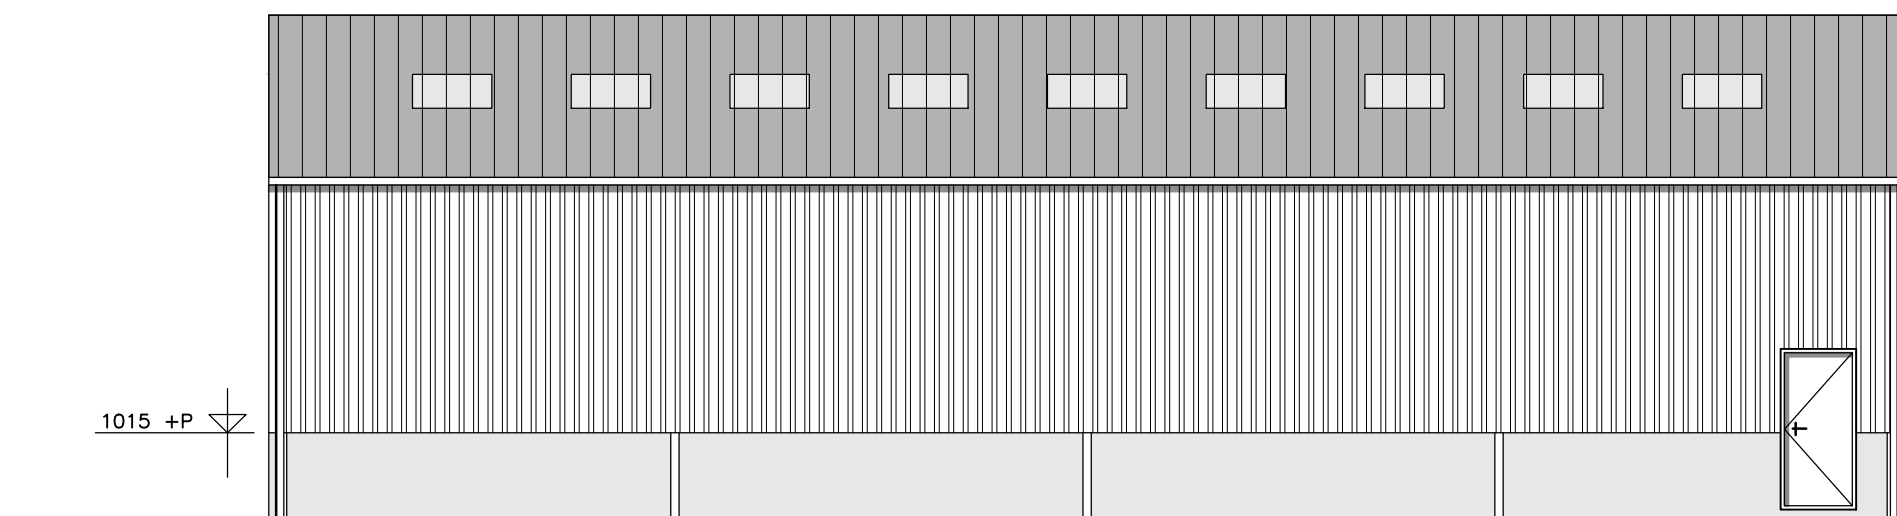

RECHTER ZIJGEVEL (Noord-Oost)

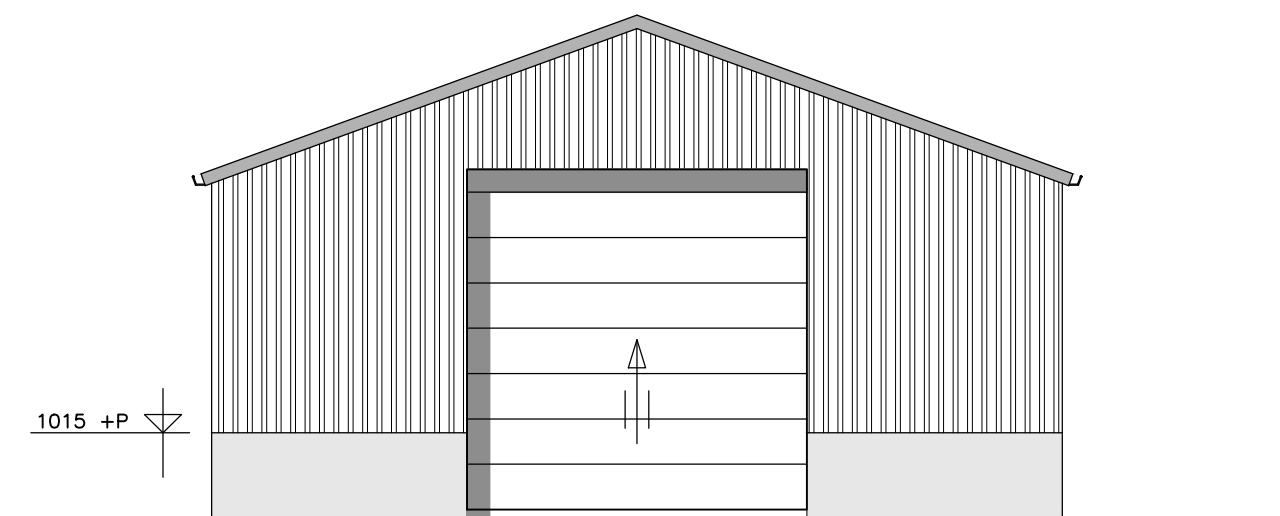


ACHTERGEVEL (Noord-West)

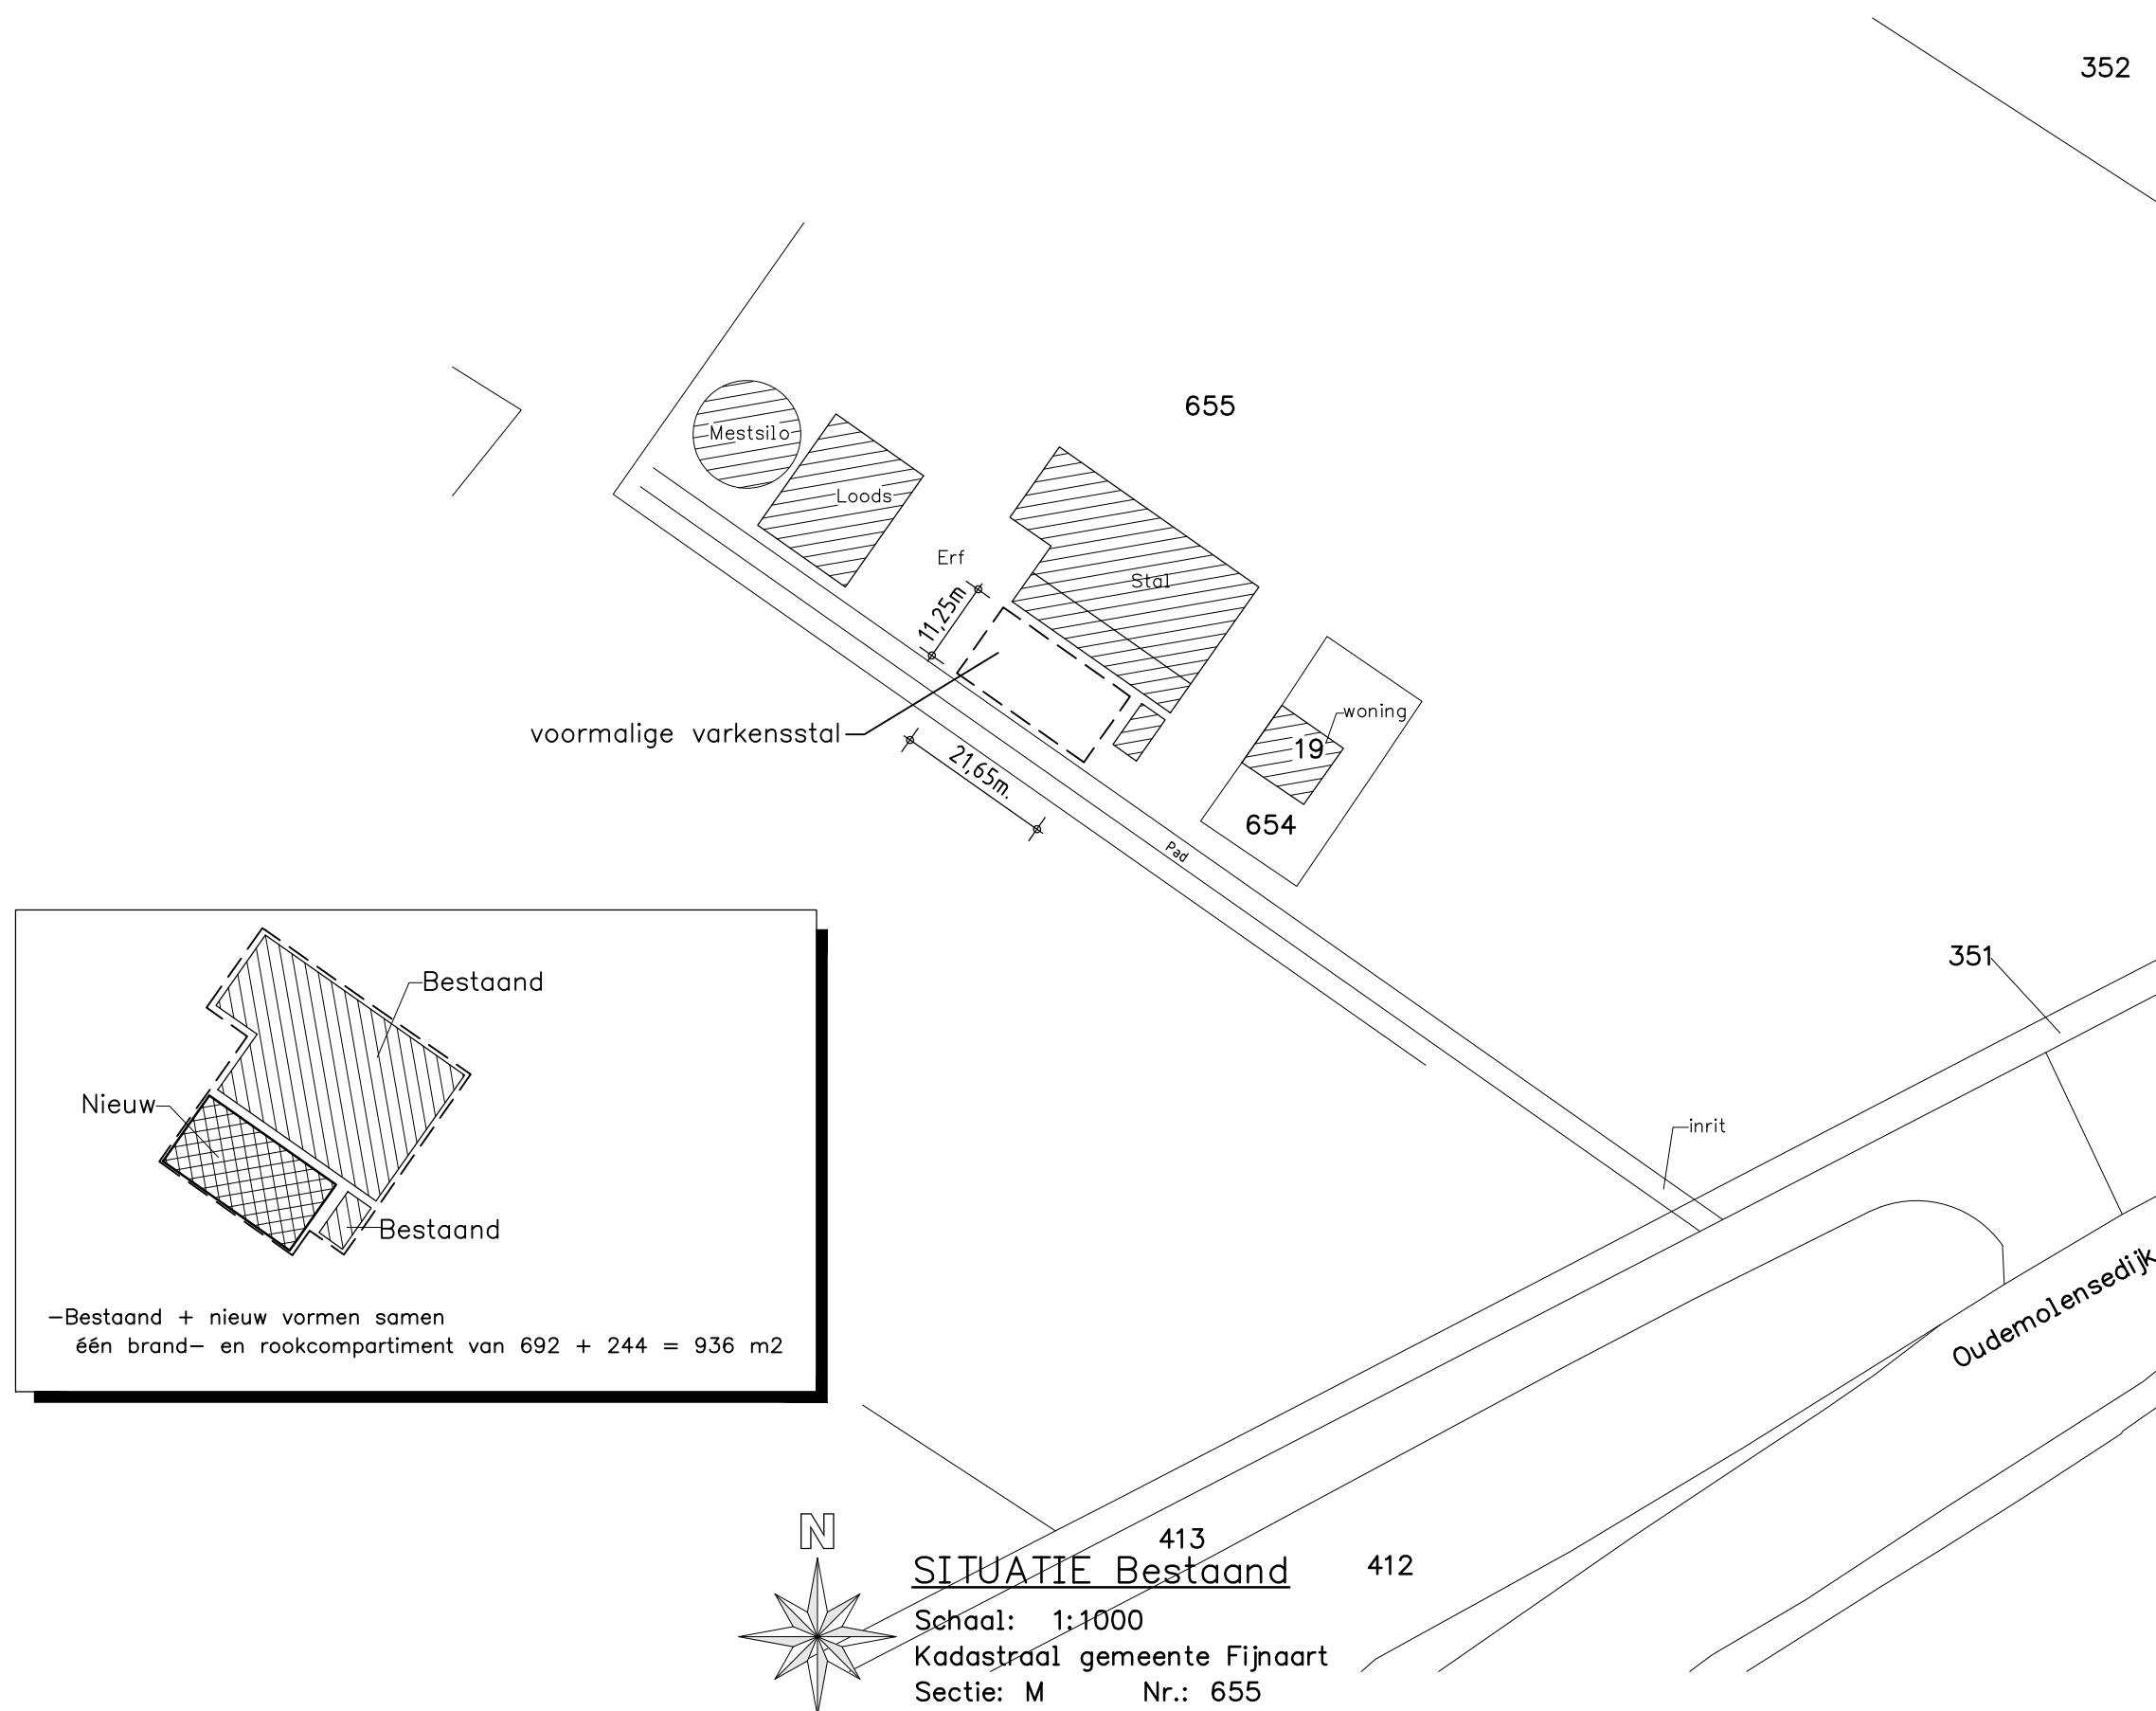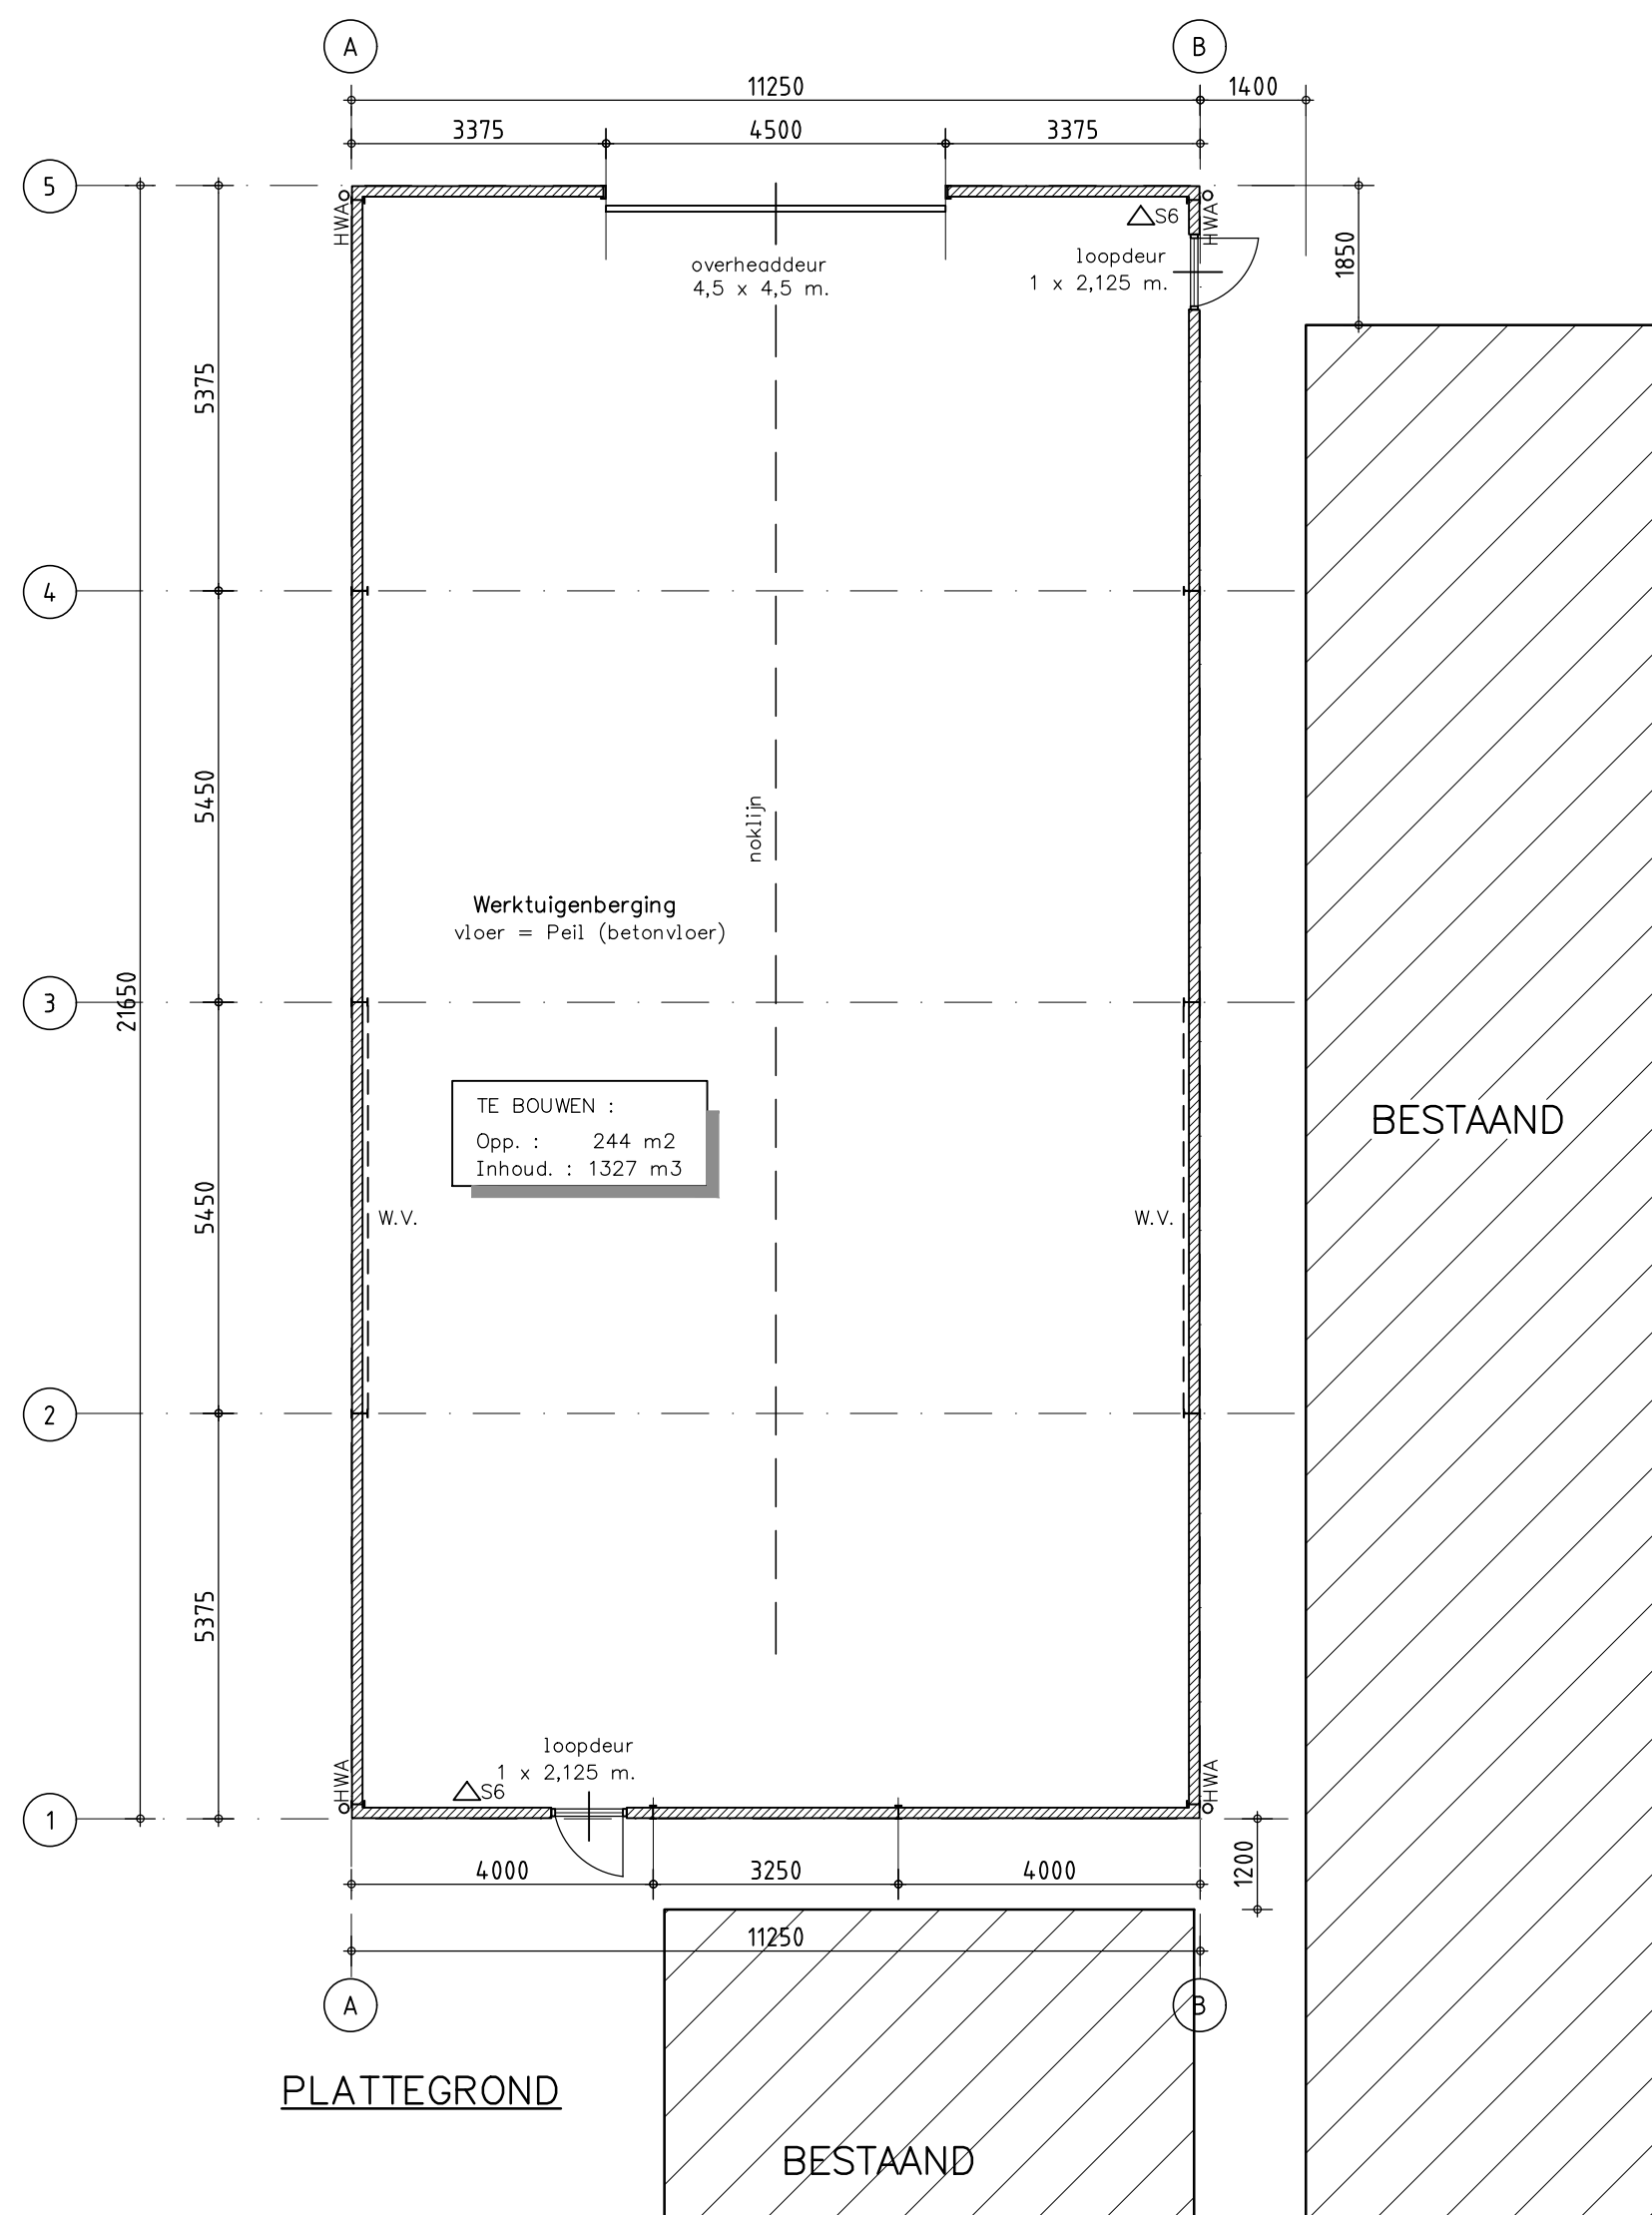







—Het gebouw bestaat uit één bouwlaag
—Het gebouw wordt niet verwarmd
—Het Peil van de nieuwbouw is gelijk aan het Peil bestaand
—Peil = 10 cm +maaiveld
—Gebouw: Agrarisch = Lichte Industriefunctie
Bouwbesluit 2012, artikel 2.67
1. Alle toegepaste constructie onderdelen welke grenzen aan de binnenlucht dienen te voldoen aan brandklasse B en rookklasse s2, volgens NEN-EN 13501-1
Bouwbesluit 2012, artikel 2.68
1. Alle toegepaste constructie onderdelen welke grenzen aan de buitenlucht dienen te voldoen aan brandklasse D, volgens NEN-EN 13501-1
Bouwbesluit 2012, artikel 2.69
1. Bovenzijde vloer die grenst aan de binnenlucht dient te voldoen aan rookklasse s1 en brandklasse D1, volgens NEN-EN 13501-1
2. Bovenzijde vloer die grenst aan de buitenlucht dient te voldoen aan brandklasse D1, volgens NEN-EN 13501-1
△S6 Sproeischuimblusser inhoud 6 liter (vorstbestendig)

RENVOOI	
DAK	: Vezelcement golfplaten; kleur: antraciet : 18 st enkelwandige polycarbonaat lichtplaten : Stalen windveren kleur antraciet (RAL 7016)
DAKGOTEN	: Polyester bakgoten; kleur: lichtgrijs : HWA; PVC Ø100mm middengrijs (RAL 7036)
WANDEN	: Stalen damwandplaat type 35/1035 : kleur: juniper green (RAL 6007)
TRASRAAM	: Betonplint PABE 14 tot 1,015 m. +P : glad beton; kleur: grijs
DEUREN	: Staal; kleur: grijs-wit (RAL 9002)



Gordingen, spanten, fundering volgens berekening constructeur.

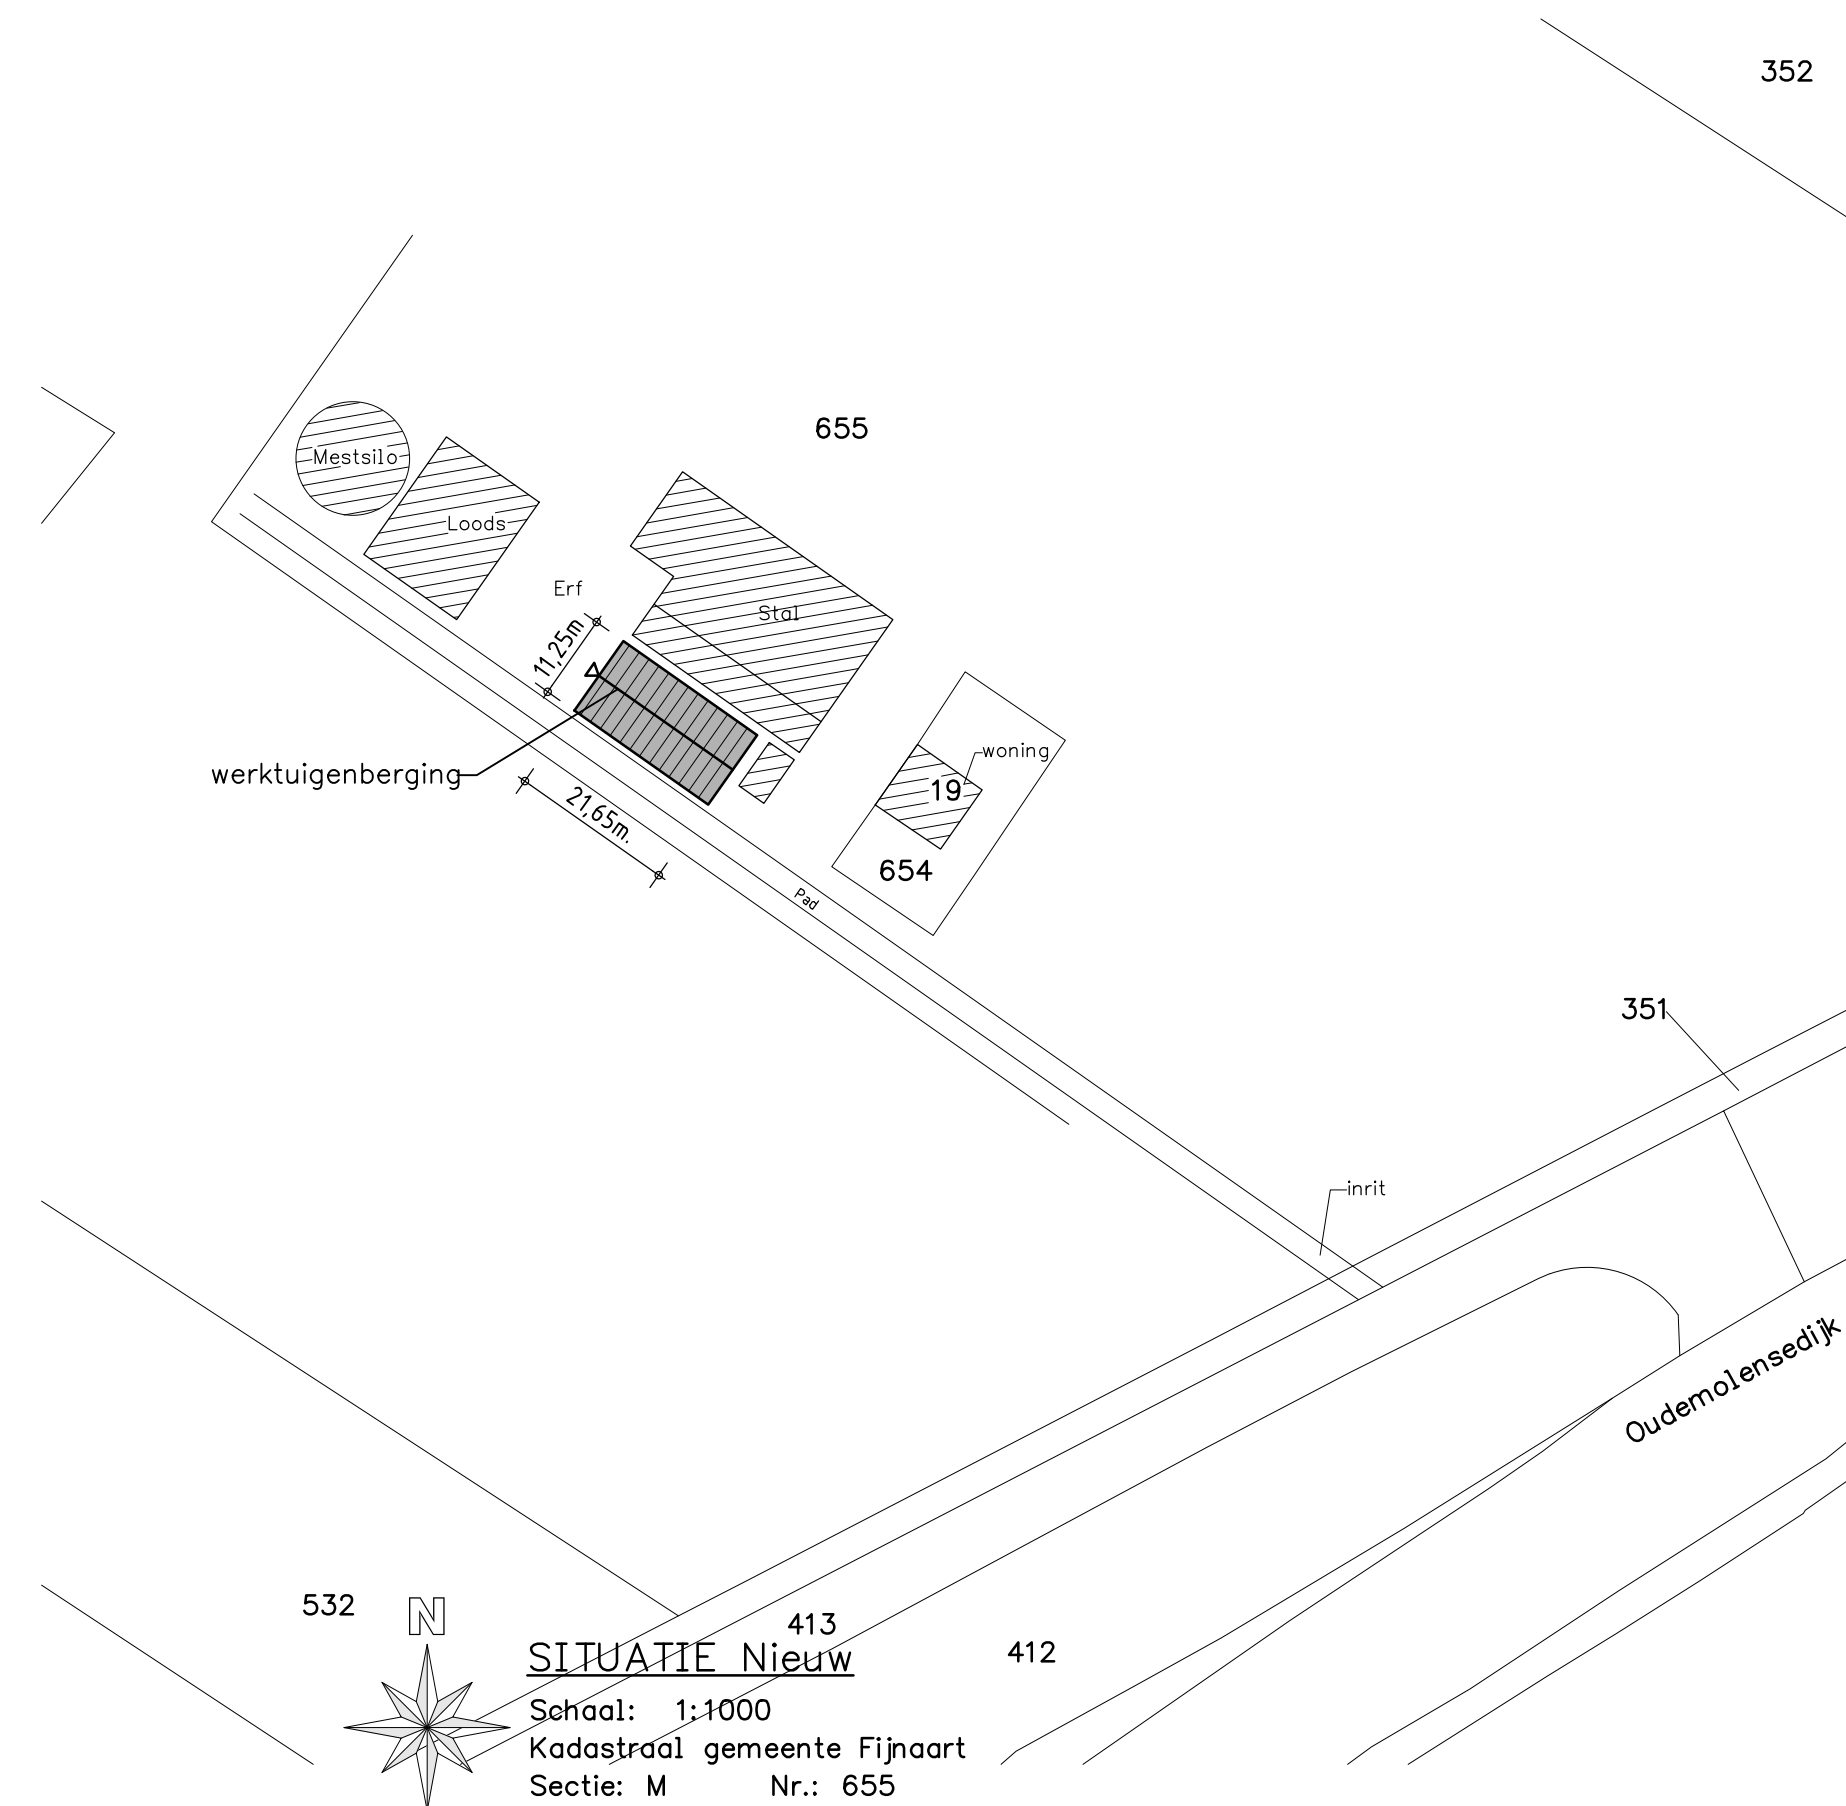

OPDRACHTGEVER:	V.O.F. G. Frijters t.a.v. Dhr. G.L.P.G. Frijters Oudmolensdijk 19 4793 TE Fijnaart 06-20114481 gs.frijters@gmail.com	GEWUJZIGD :
WERK:	Situatie/Plattegrond/Doorsnede/Gevels verbouwing varkensstal naar werktuigenberging	GEWUJZIGD :
GEMEENTE:		DATUM: 06-11-'17 ME
ZAAKNUMMER:		SCHAAL: 1:100
Deze tekening is eigendom van Louis Huisman en Zn. B.V. te Gemert en mag zonder haar schriftelijke toestemming niet worden vermenigvuldigd of gekopieerd noch aan derden ter inzage worden gegeven.		BLADNO.: 01
HUISMAN GEMERT Louis Huisman & Zn. B.V. Post: Postbus 29, 5420 AA Gemert T: +31 (0) 492 361880 Bezoek: Zandstraat 9, 5421 WK Gemert F: +31 (0) 492 365075 tekenkamer@huisman.nl www.huisman.nl		WERK NR: 13034

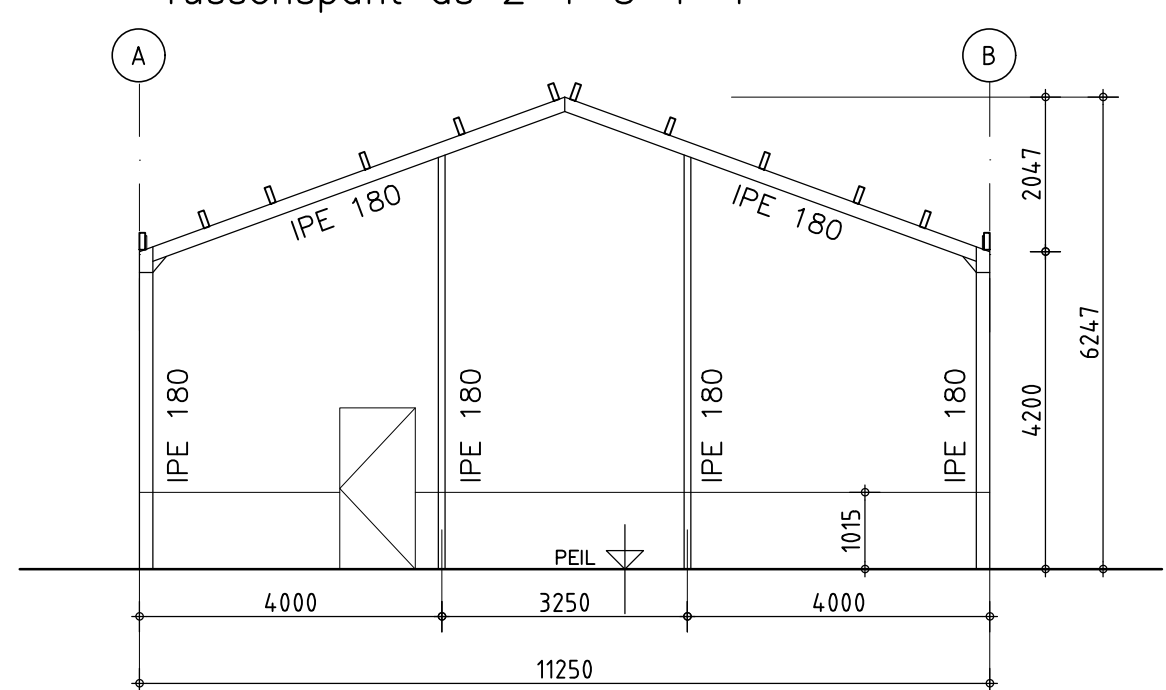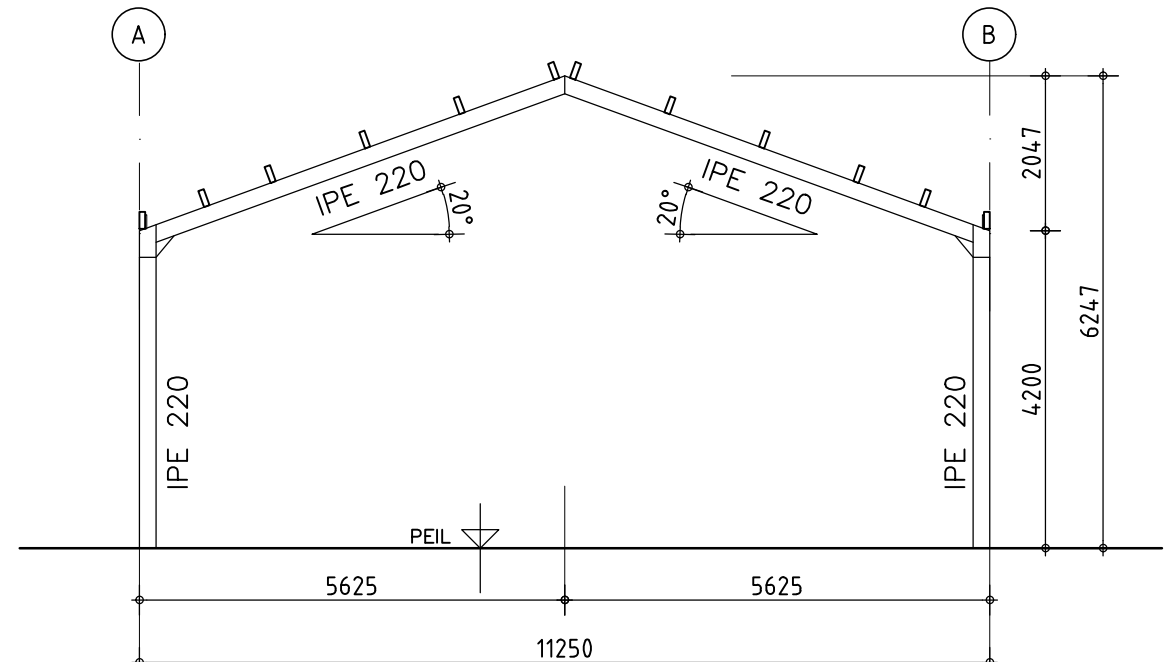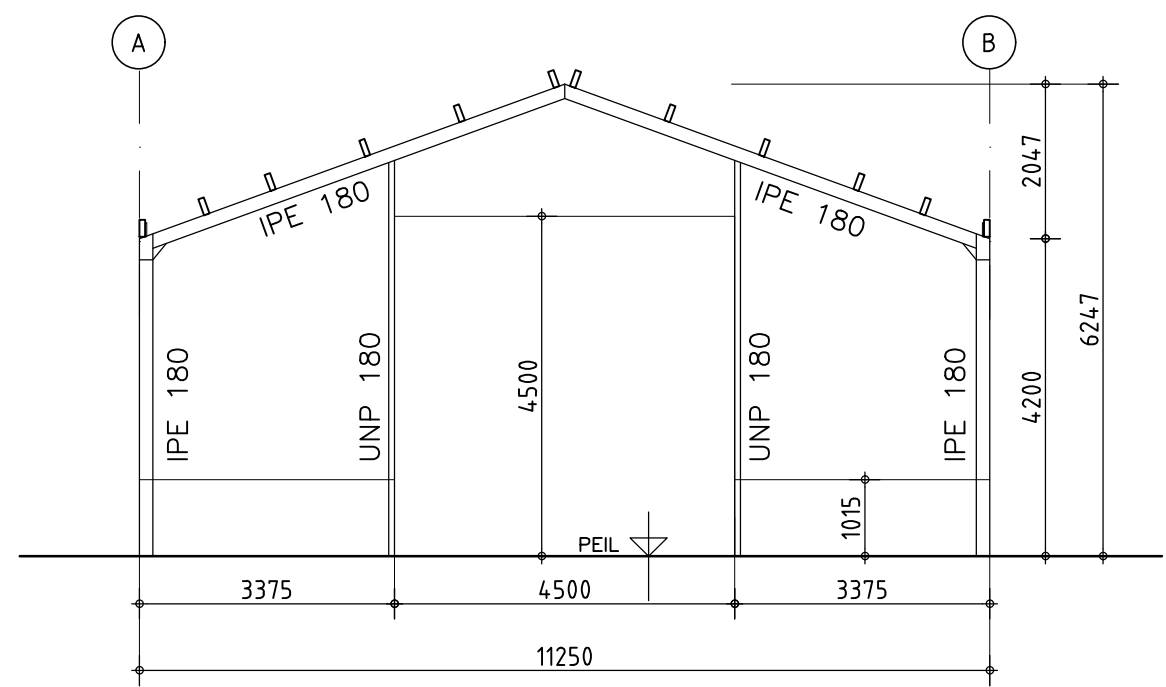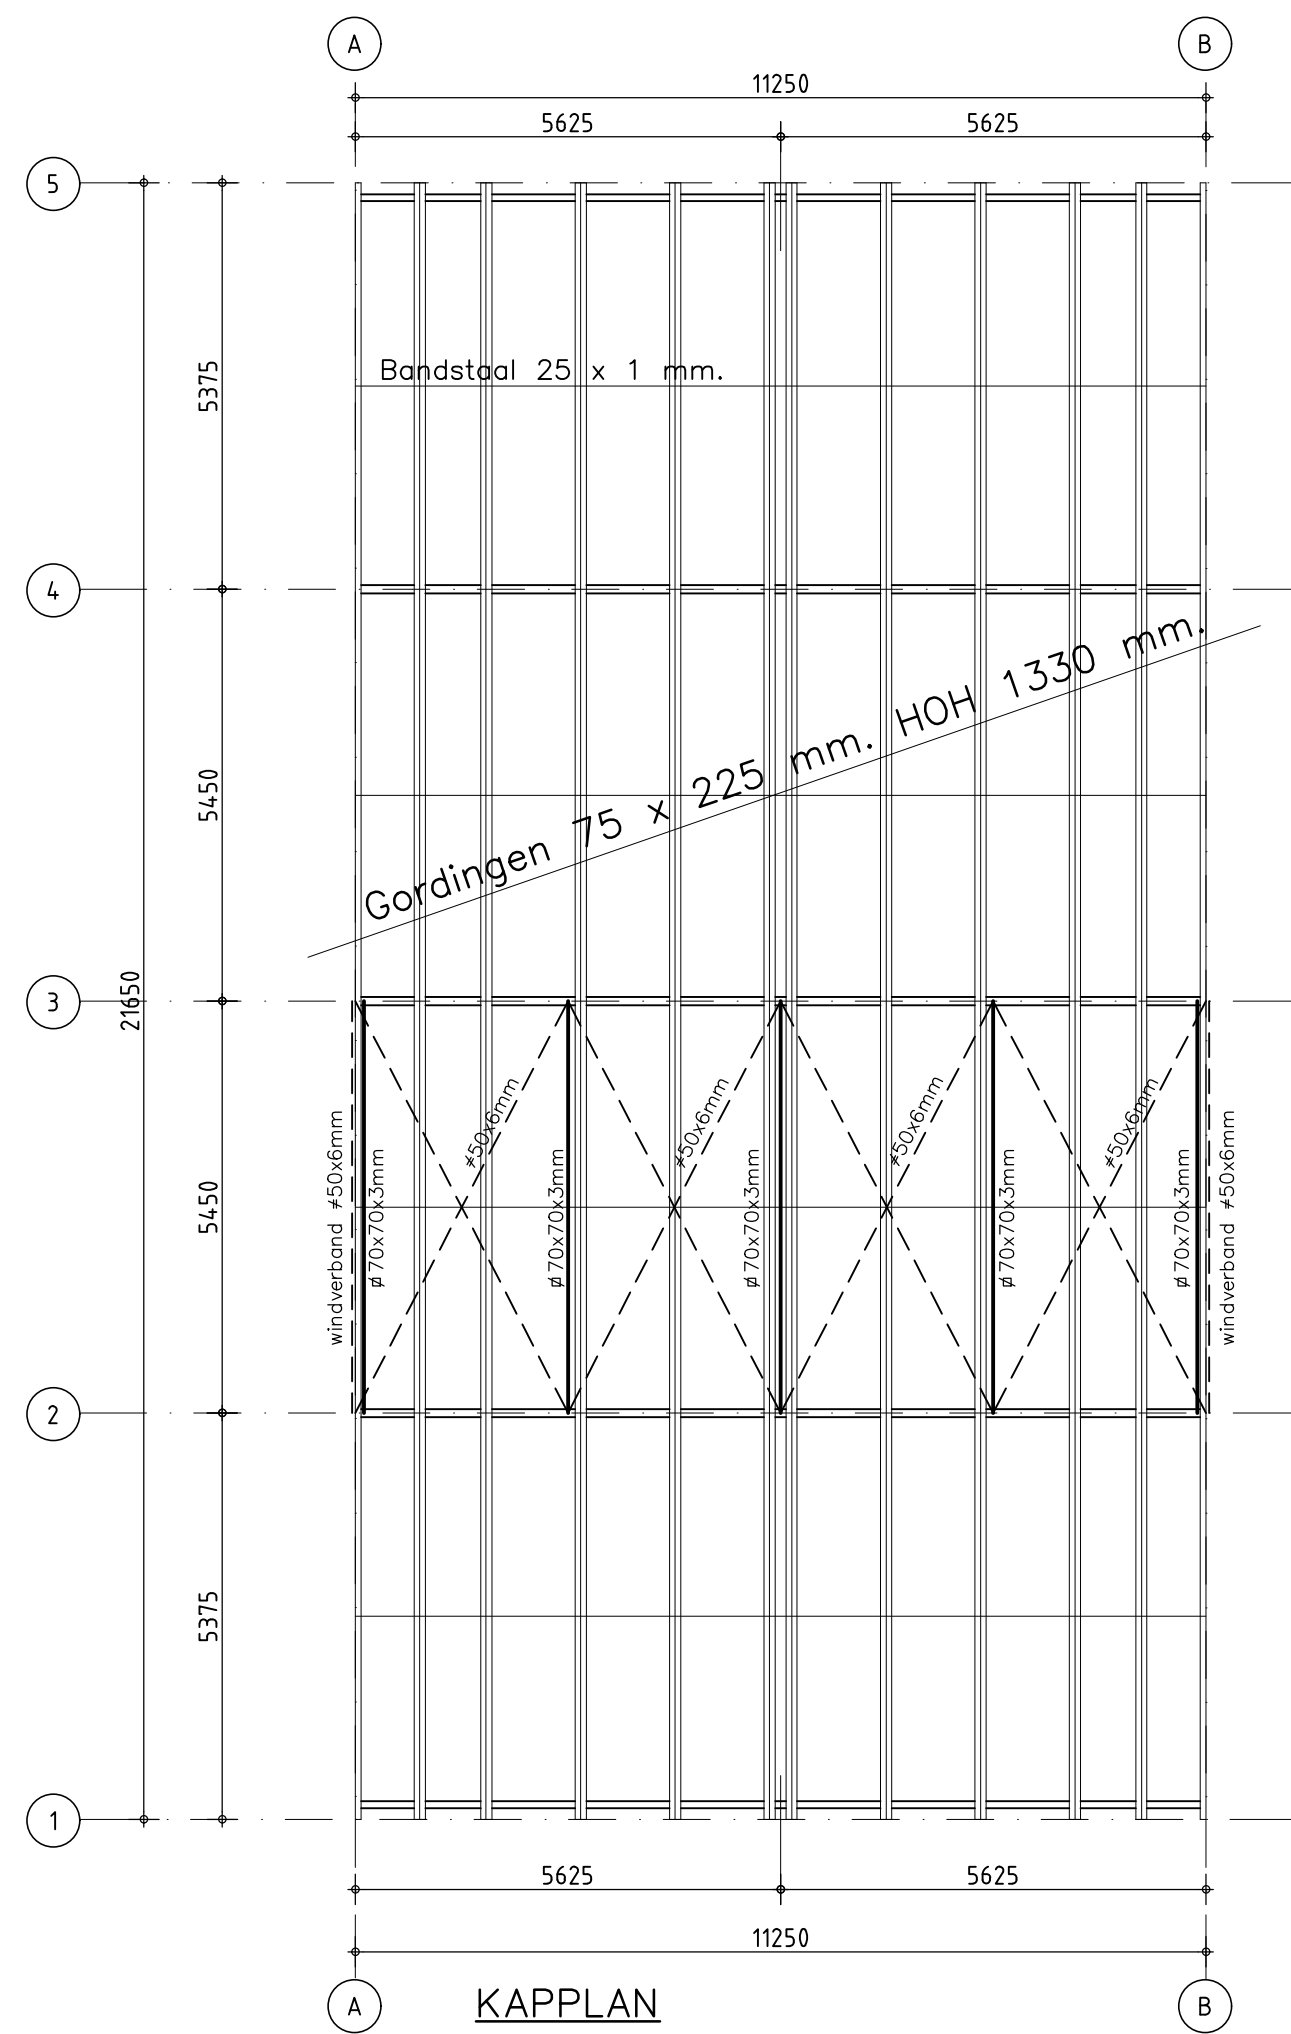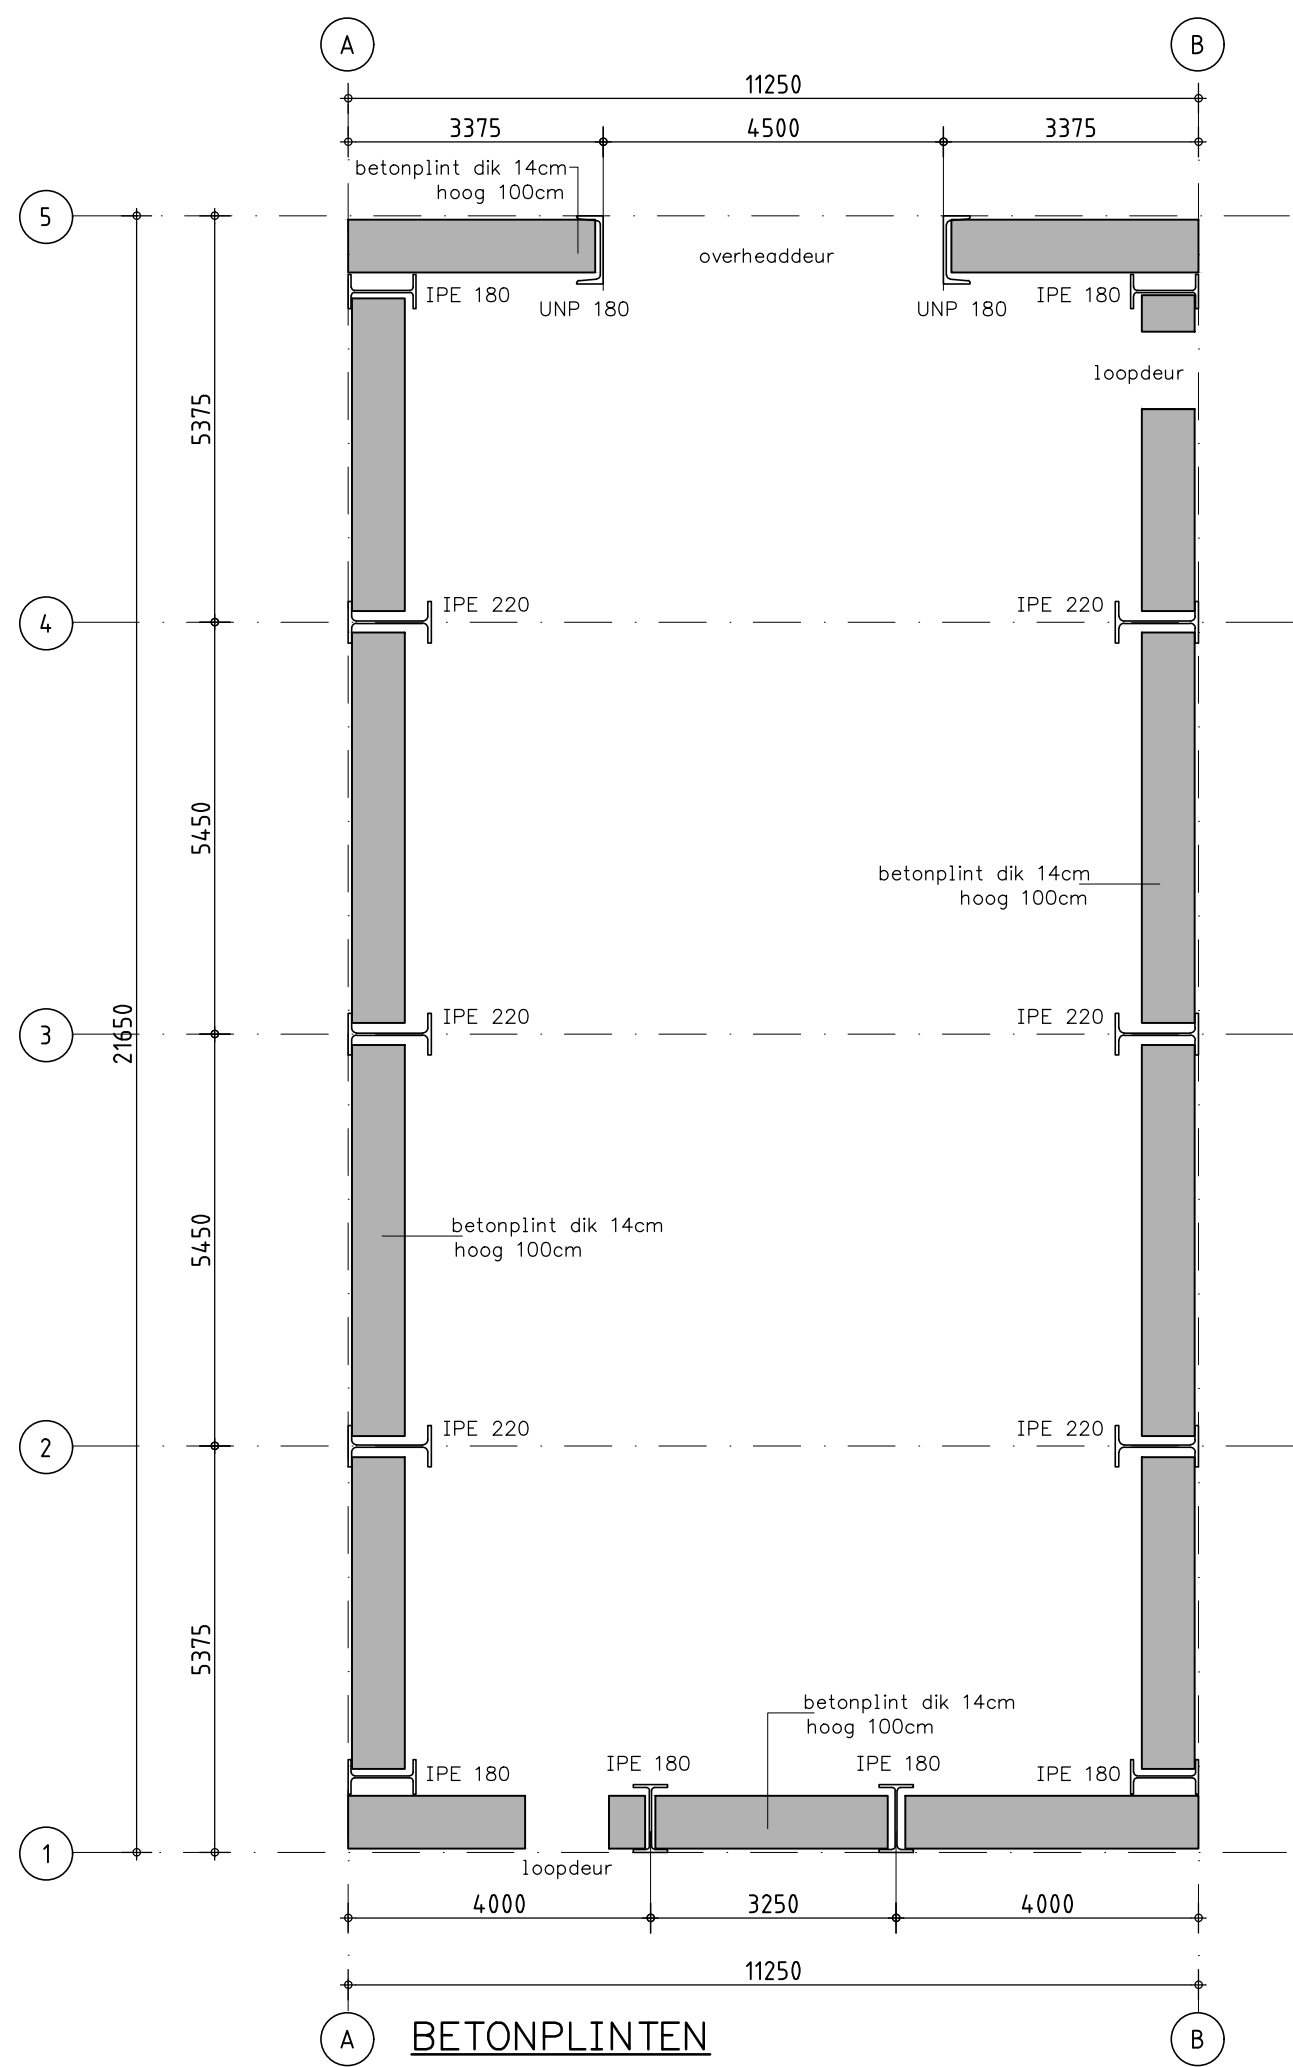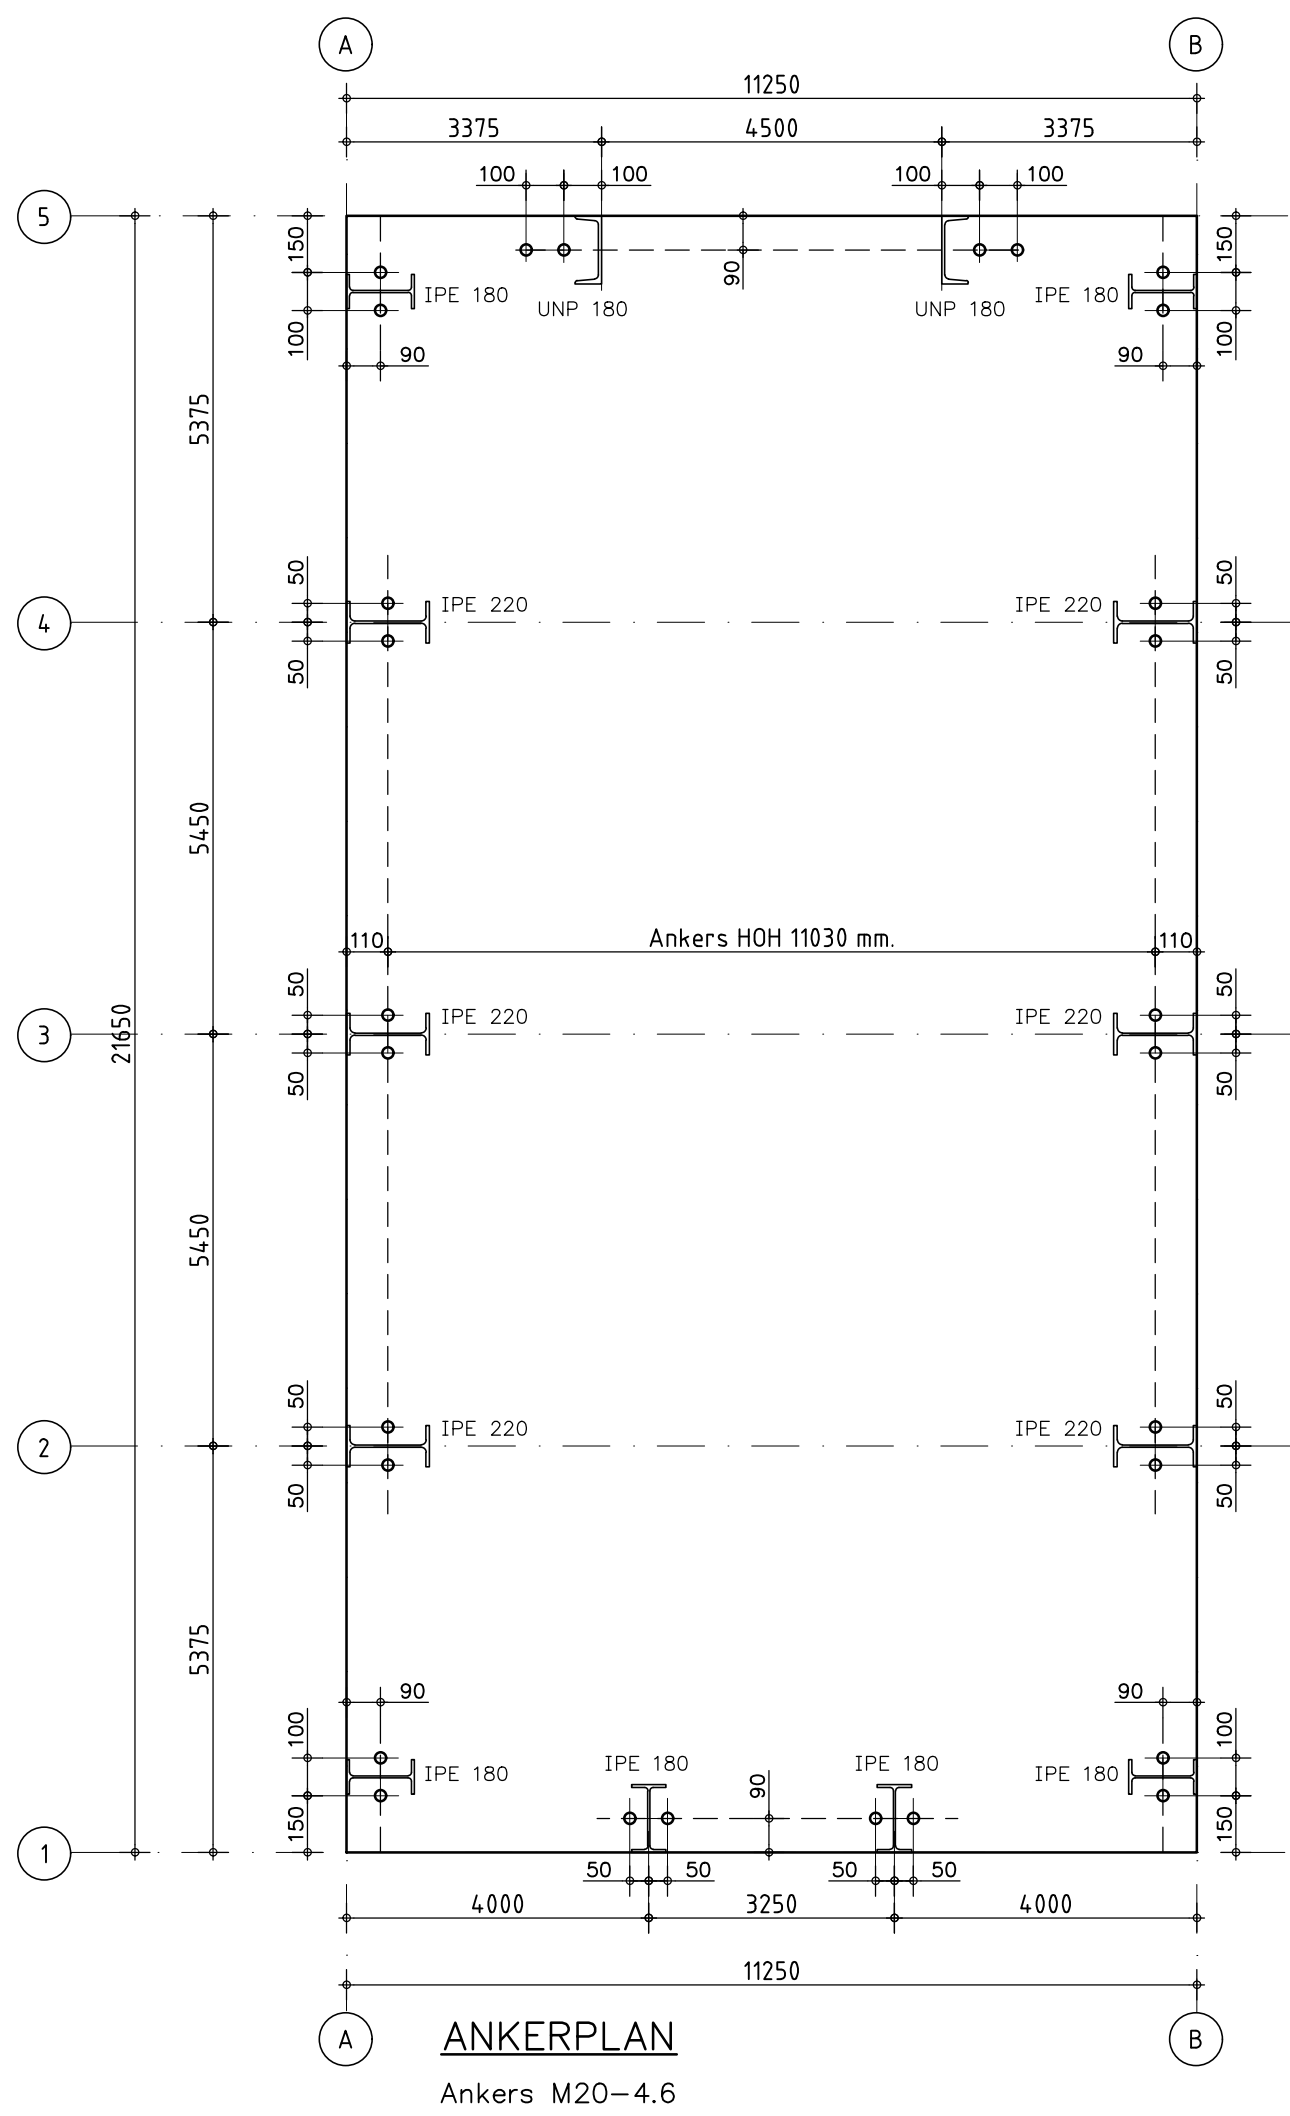

Gehele staalconstructie verzinkt

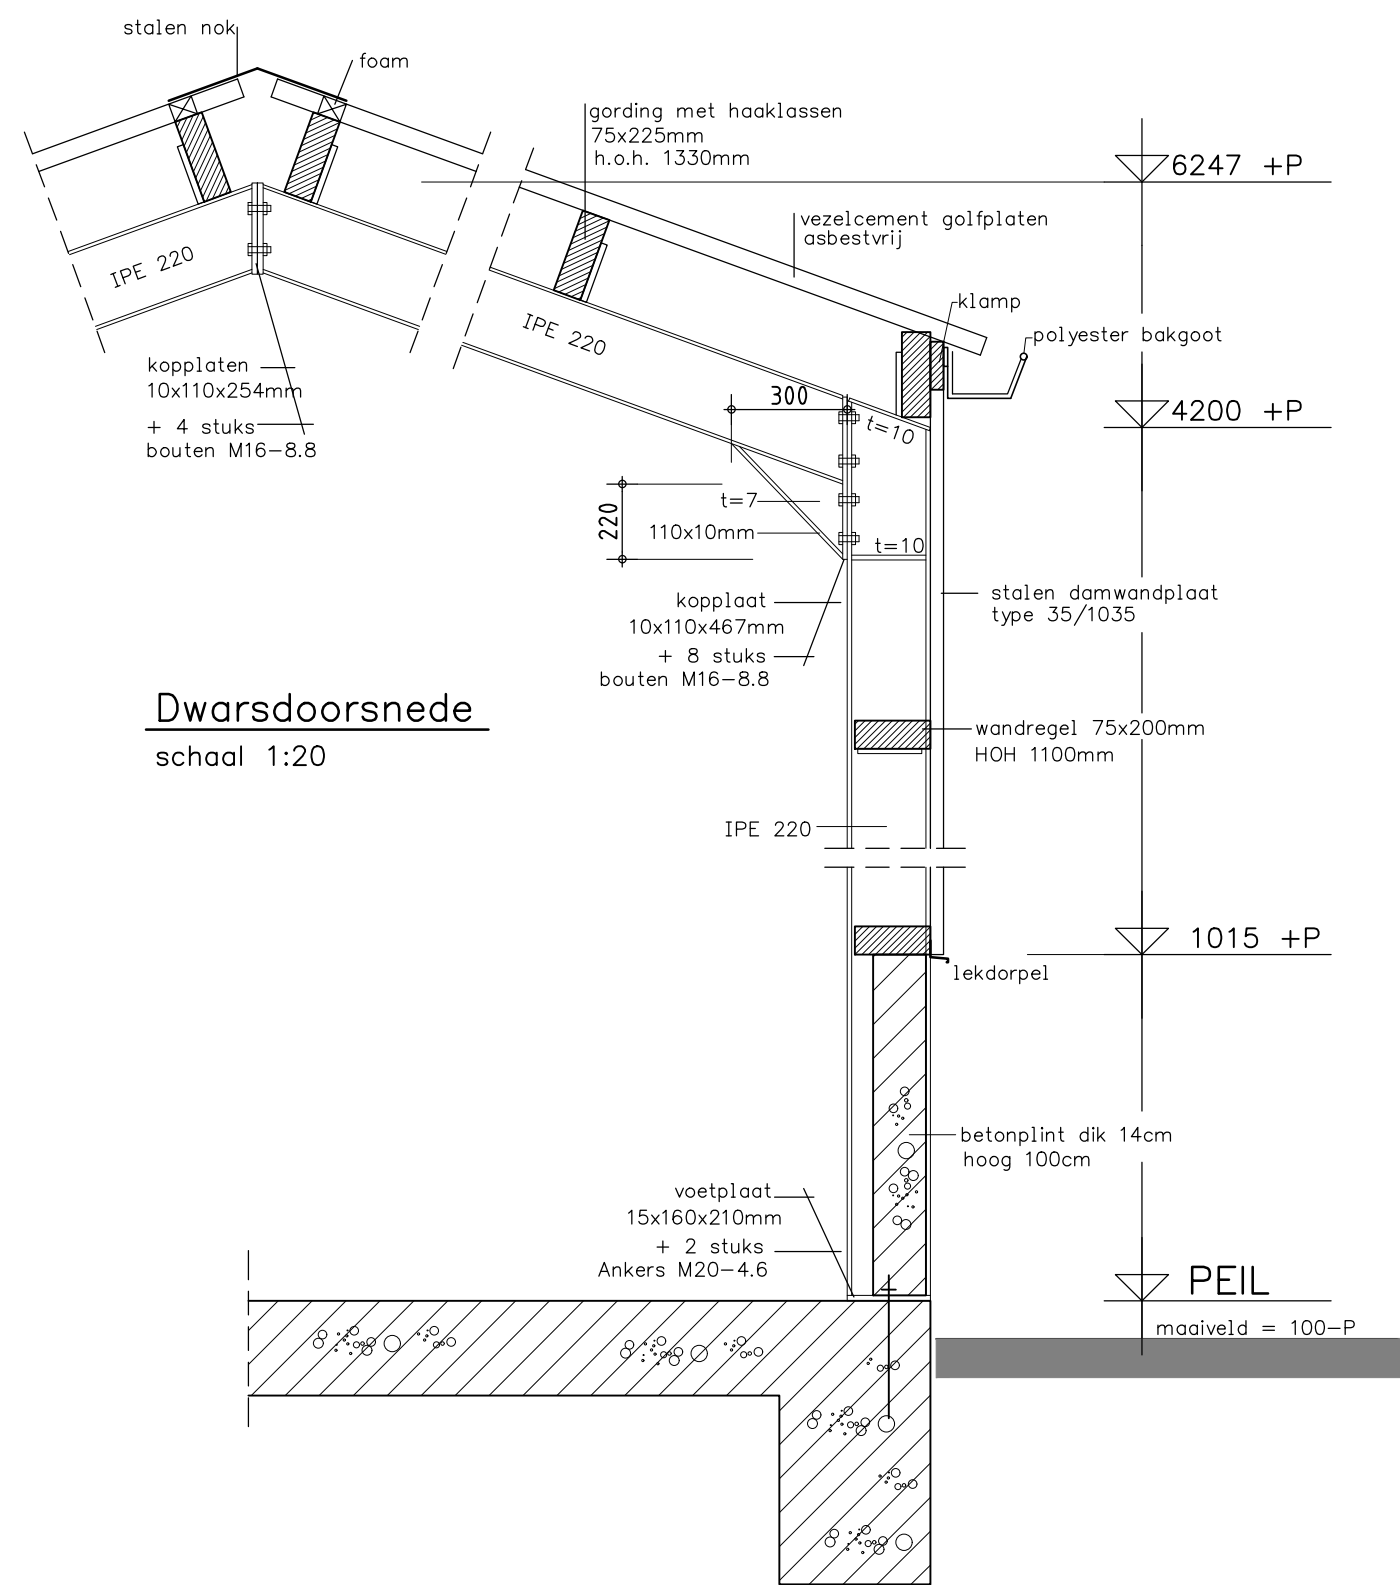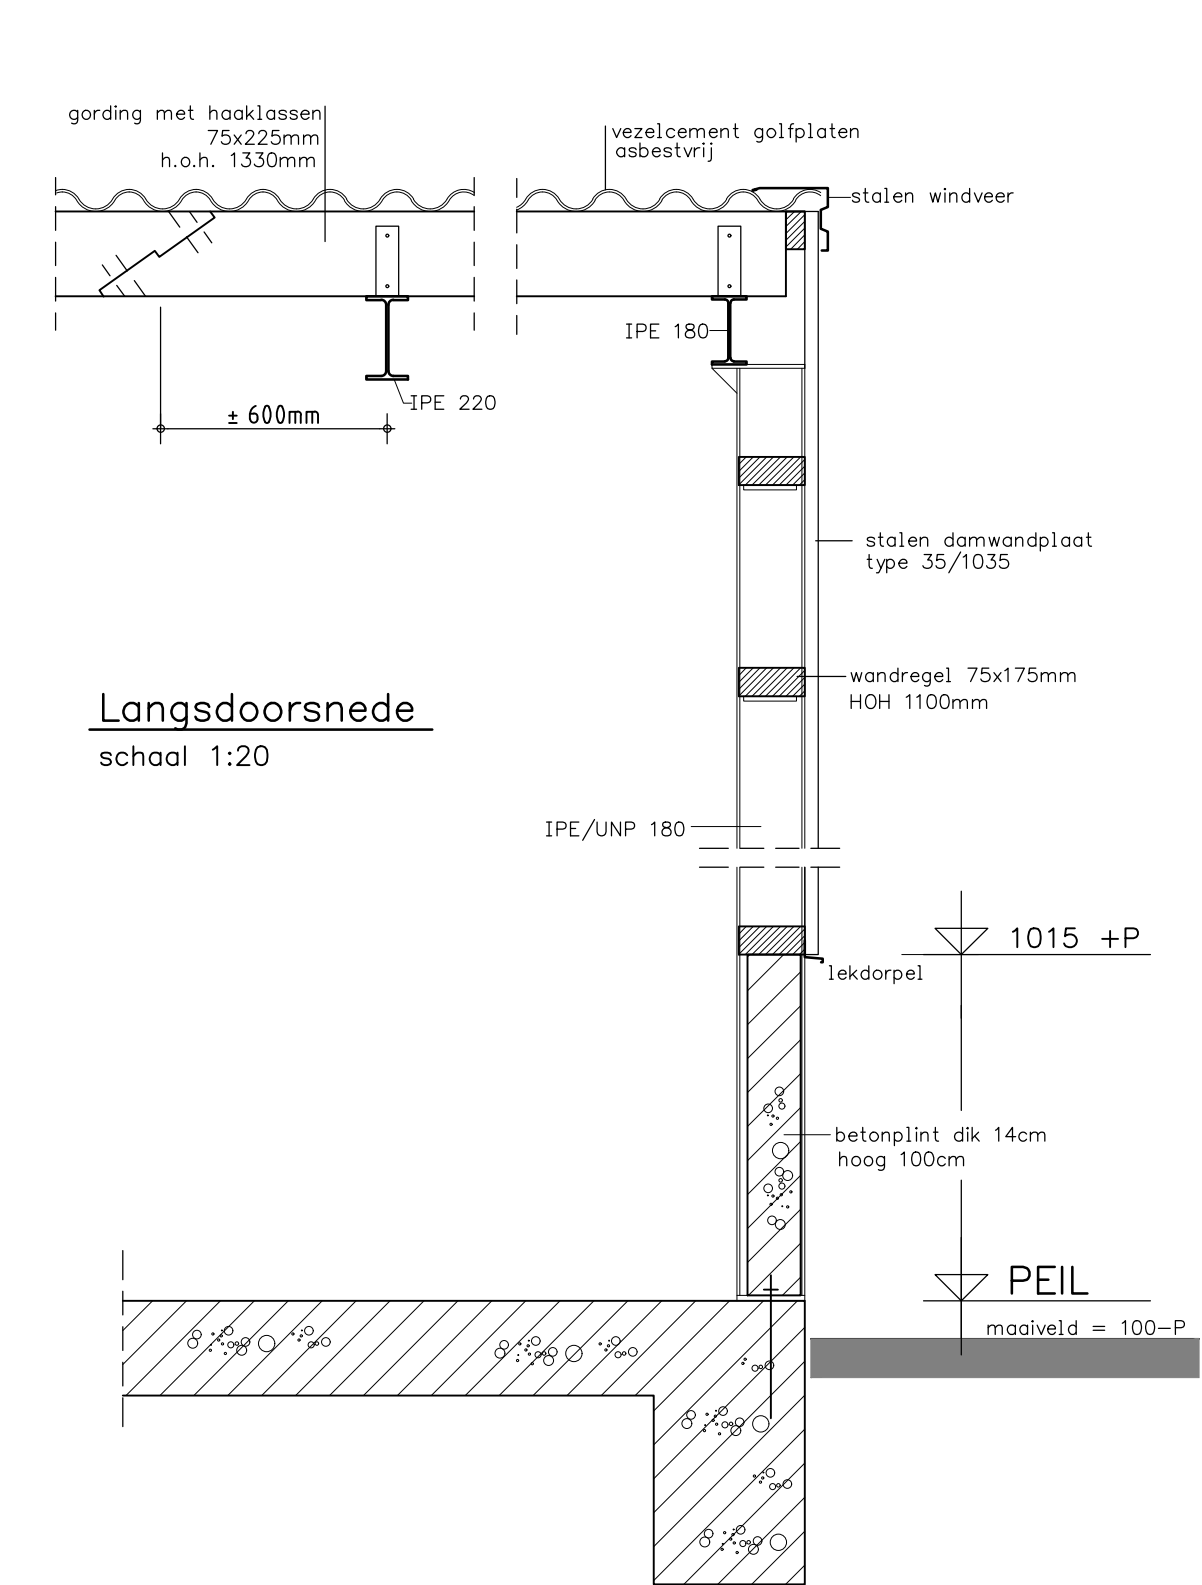

- Staal:**
- * materiaalkwal. S235JR (profiel/strip/plaat) + S275JR (kokers) volgens NEN-EN 10025-2 met een 2.2 certificaat volgens EN 10204
 - * ankerkwal. 4.6 volgens EN 15048
 - * boutkwal. SB-8.8 volgens EN 15048 (vanaf M12)
 - * toleranties volgens NEN-EN 1090-2 + A1: bijlage: D klasse 1
 - * voorbewerkingsgraad volgens NEN-EN 1090-2: tabel 22: P1
 - * EXC.2 met kwaliteitsklasse C volgens ISO 5817: 2014
 - * hoeklassen volgens WPS LHG-01 (a=1/2*t)
 - * stompe lassen volgens WPS LHG-02
 - * visuele inspectie lassen 100% volgens NEN-EN ISO 5817: 2014 klasse C
 - * conservering zinkfosfaatcoating kleur zie tekening of thermisch verzinken volgens NEN-EN-ISO 1461: 2009

- Hout:**
- * constructiehout C18

Beton:

Lastenle staven in balken milieuklasse XC1, XC2, XC3

Wapenings diameter	Ø8	Ø10	Ø12	Ø16	Ø20	Ø25
Bovenwapening	280	380	490	720	940	1220
Onderwapening	220	300	390	570	750	970

Beugels Ø 8, tenzij anders aangegeven, Lassen bovenstaven t.p.v. veld
H.o.h. 250, tenzij anders vermeld Lassen onderstaven t.p.v. steunpunt

Beton	Betonstaal	1E:
Sterkteklasse: C20/25		2E:
Consistentiegebied: 3	Kwaliteit: ØFeB 500 hwl-hkn	1E:
Milieuklasse: XC3		

- Betondekking:**
- * Type constructiedeel : plaat, wand
 - * Milieuklasse: XC1 XC2 XC3
 - * Dekking: 35mm 35mm 35mm
 - * Minimale dekking: 15mm 25mm 25mm
 - * Type constructiedeel : balk, poer, console
 - * Milieuklasse: XC1 XC2 XC3
 - * Dekking: 35mm 35mm 35mm
 - * Minimale dekking: 25mm 30mm 30mm

OPDRACHTGEVER:	V.O.F. G. Frijters t.a.v. Dhr. G.L.P.G. Frijters Oudemolensdijk 19 4793 TE Fijnaart 06-20114481 gs.frijters@gmail.com	GEWUJZIGD :
WERK:	Constructie/Details verbouwing varkensstal naar werktuigenberging	GEWUJZIGD :
GEMEENTE:		DATUM: 06-11-'17 ME
ZAAKNUMMER:		SCHAAL: 1:100/1:20
Deze tekening is eigendom van Louis Huisman en Zn. B.V. te Gemert en mag zonder haar schriftelijke toestemming niet worden vermenigvuldigd of gekopieerd noch aan derden ter inzage worden gegeven.		BLADNO.: 02
HUISMAN GEMERT Louis Huisman & Zn. B.V. Post: Postbus 29, 5420 AA Gemert T: +31 (0) 492 361880 Bezoek: Zandstraat 9, 5421 WK Gemert F: +31 (0) 492 365075 Hallenbouw - Bouwmaterialen tekenkamer@huisman.nl www.huisman.nl		WERK NR: 13034



HUISMAN GEMERT

Hallenbouw - Renovatie - Bouwmaterialen

Louis Huisman & Zn. B.V.

Post: Postbus 29, 5420 AA Gemert
Bezoek: Zandstraat 9, 5421 WK Gemert
Telefoon: +31(0)492-361880
Fax: +31(0)492-365075
Fax Bouwmaterialen: +31(0)492-361493
E-mail: info@huisman.nl
Website: www.huisman.nl

Fotobijlage

Werknummer : **13034**

Datum : 6 november 2017

Werk : Loods 11,25 x 21,65 m

Opdrachtgever : V.O.F. G. Frijters
t.a.v. dhr. G.L.P.G. Frijters
Oudemolensedijk 19
4793 TE Fijnaart

Bouwplaats : Oudemolensedijk 19
4793 TE Fijnaart

 **Huisman Gemert**
Postbus 29, 5420 AA Gemert
Tel: +31(0)492-361880
info@huisman-gemert.nl

BOUWEN IN VERTROUWEN


ABN AMRO BANK:
IBAN-nr. **NL32ABNA0243464843**
BIC-code **ABNANL2A**

RABOBANK:
IBAN-nr. **NL05RABO0116107510**
BIC-code **RABONL2U**

ING BANK:
IBAN-nr. **NL98INGB0000834687**
BIC-code **INGBNL2A**

K.v.K.-nr. **17041098**
B.T.W.-nr. **NL004351800B01**
Mwst.-nr. **DE284242471**

Op al onze aanbiedingen en overeenkomsten zijn onze algemene voorwaarden van toepassing zoals deze aan de achterzijde zijn afgedrukt.
Tevens zijn deze ten alle tijden bij ons opvraagbaar. Reclames binnen 8 dagen na ontvangst der factuur onder vermelding van nummer.

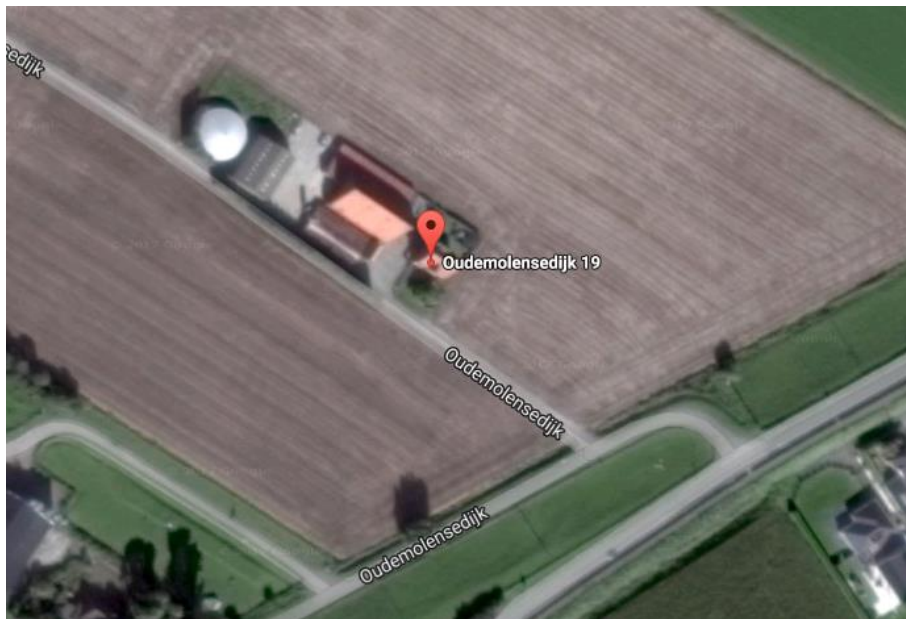

Oudemolensedijk 19 Fijnaart

Bron: Google Maps 2017



Voorzijde



Achterzijde