


Steunpunt Heijningen
"Potenblokseweg 2a te Heijningen"

LANDSCHAPPELIJKE INPASSING




Projectnr.	121090
Blad	001
Getekend	L.S.
Schaal	1:500
Datum	2014-03-26
Wtz.	-

Schoenmakers
Advies Achtmaal BV

Ministervaartweg 4a
4405 EP Achtmaal
Tel: 0746-090241
Fax: 0746-090275
advies@schoenmakersadvies.nl
www.schoenmakersadvies.nl

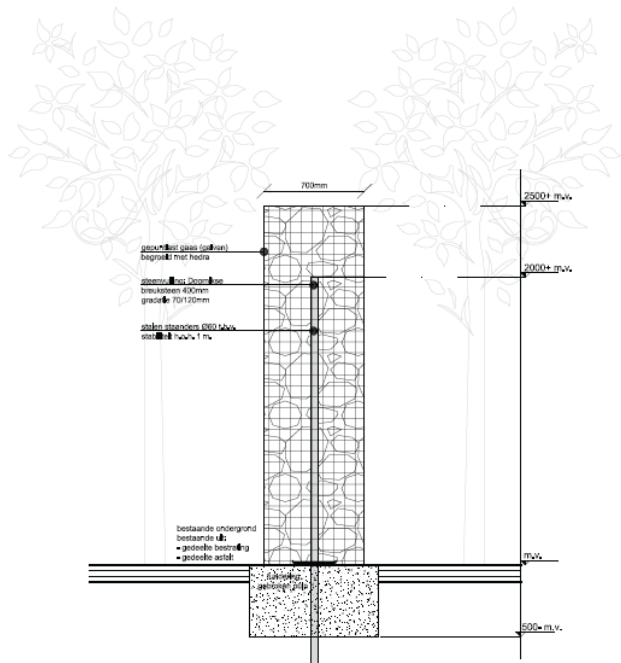

Zijaanzicht, schanskorf h=2,5m.

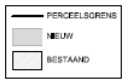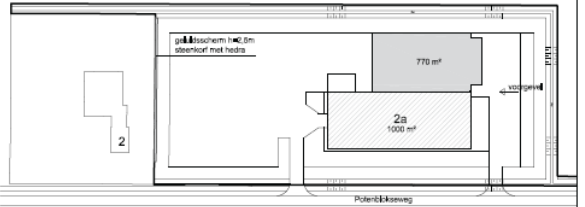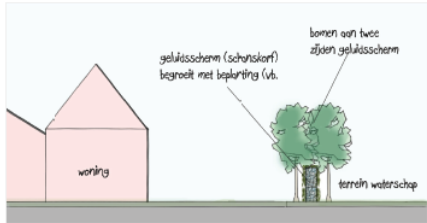

Situatie	
Kad. Gemeente	FNT
Stuk	1
Nummer(s)	153
Schaal	1:1000

Architecten Buro Schoenmakers

Mensenbosweg 4a
4885 KP Achtmaal
Tel: 079-999349
Fax: 079-999328
Info@schoenmakersinterieur.nl
www.schoenmakersinterieur.nl
arch. registratienr. 1.061.201.420

Project : Het plaatsen geluïsscherm aan de Potendijkweg 2a te Heijningen

Opdrachtgever : Waterschap Brabantse Delta Postbus 5520 4801 DZ Breda

Onderwerp : Bestektekening:
* plattegrond / situatie
* doorsnede
* impressies

Projectnr. : 121090
Blad : W03
Getekend : N.S.
Schaal : 1:20 / 1:1000
Datum : 27-02-2014
W.z. :