
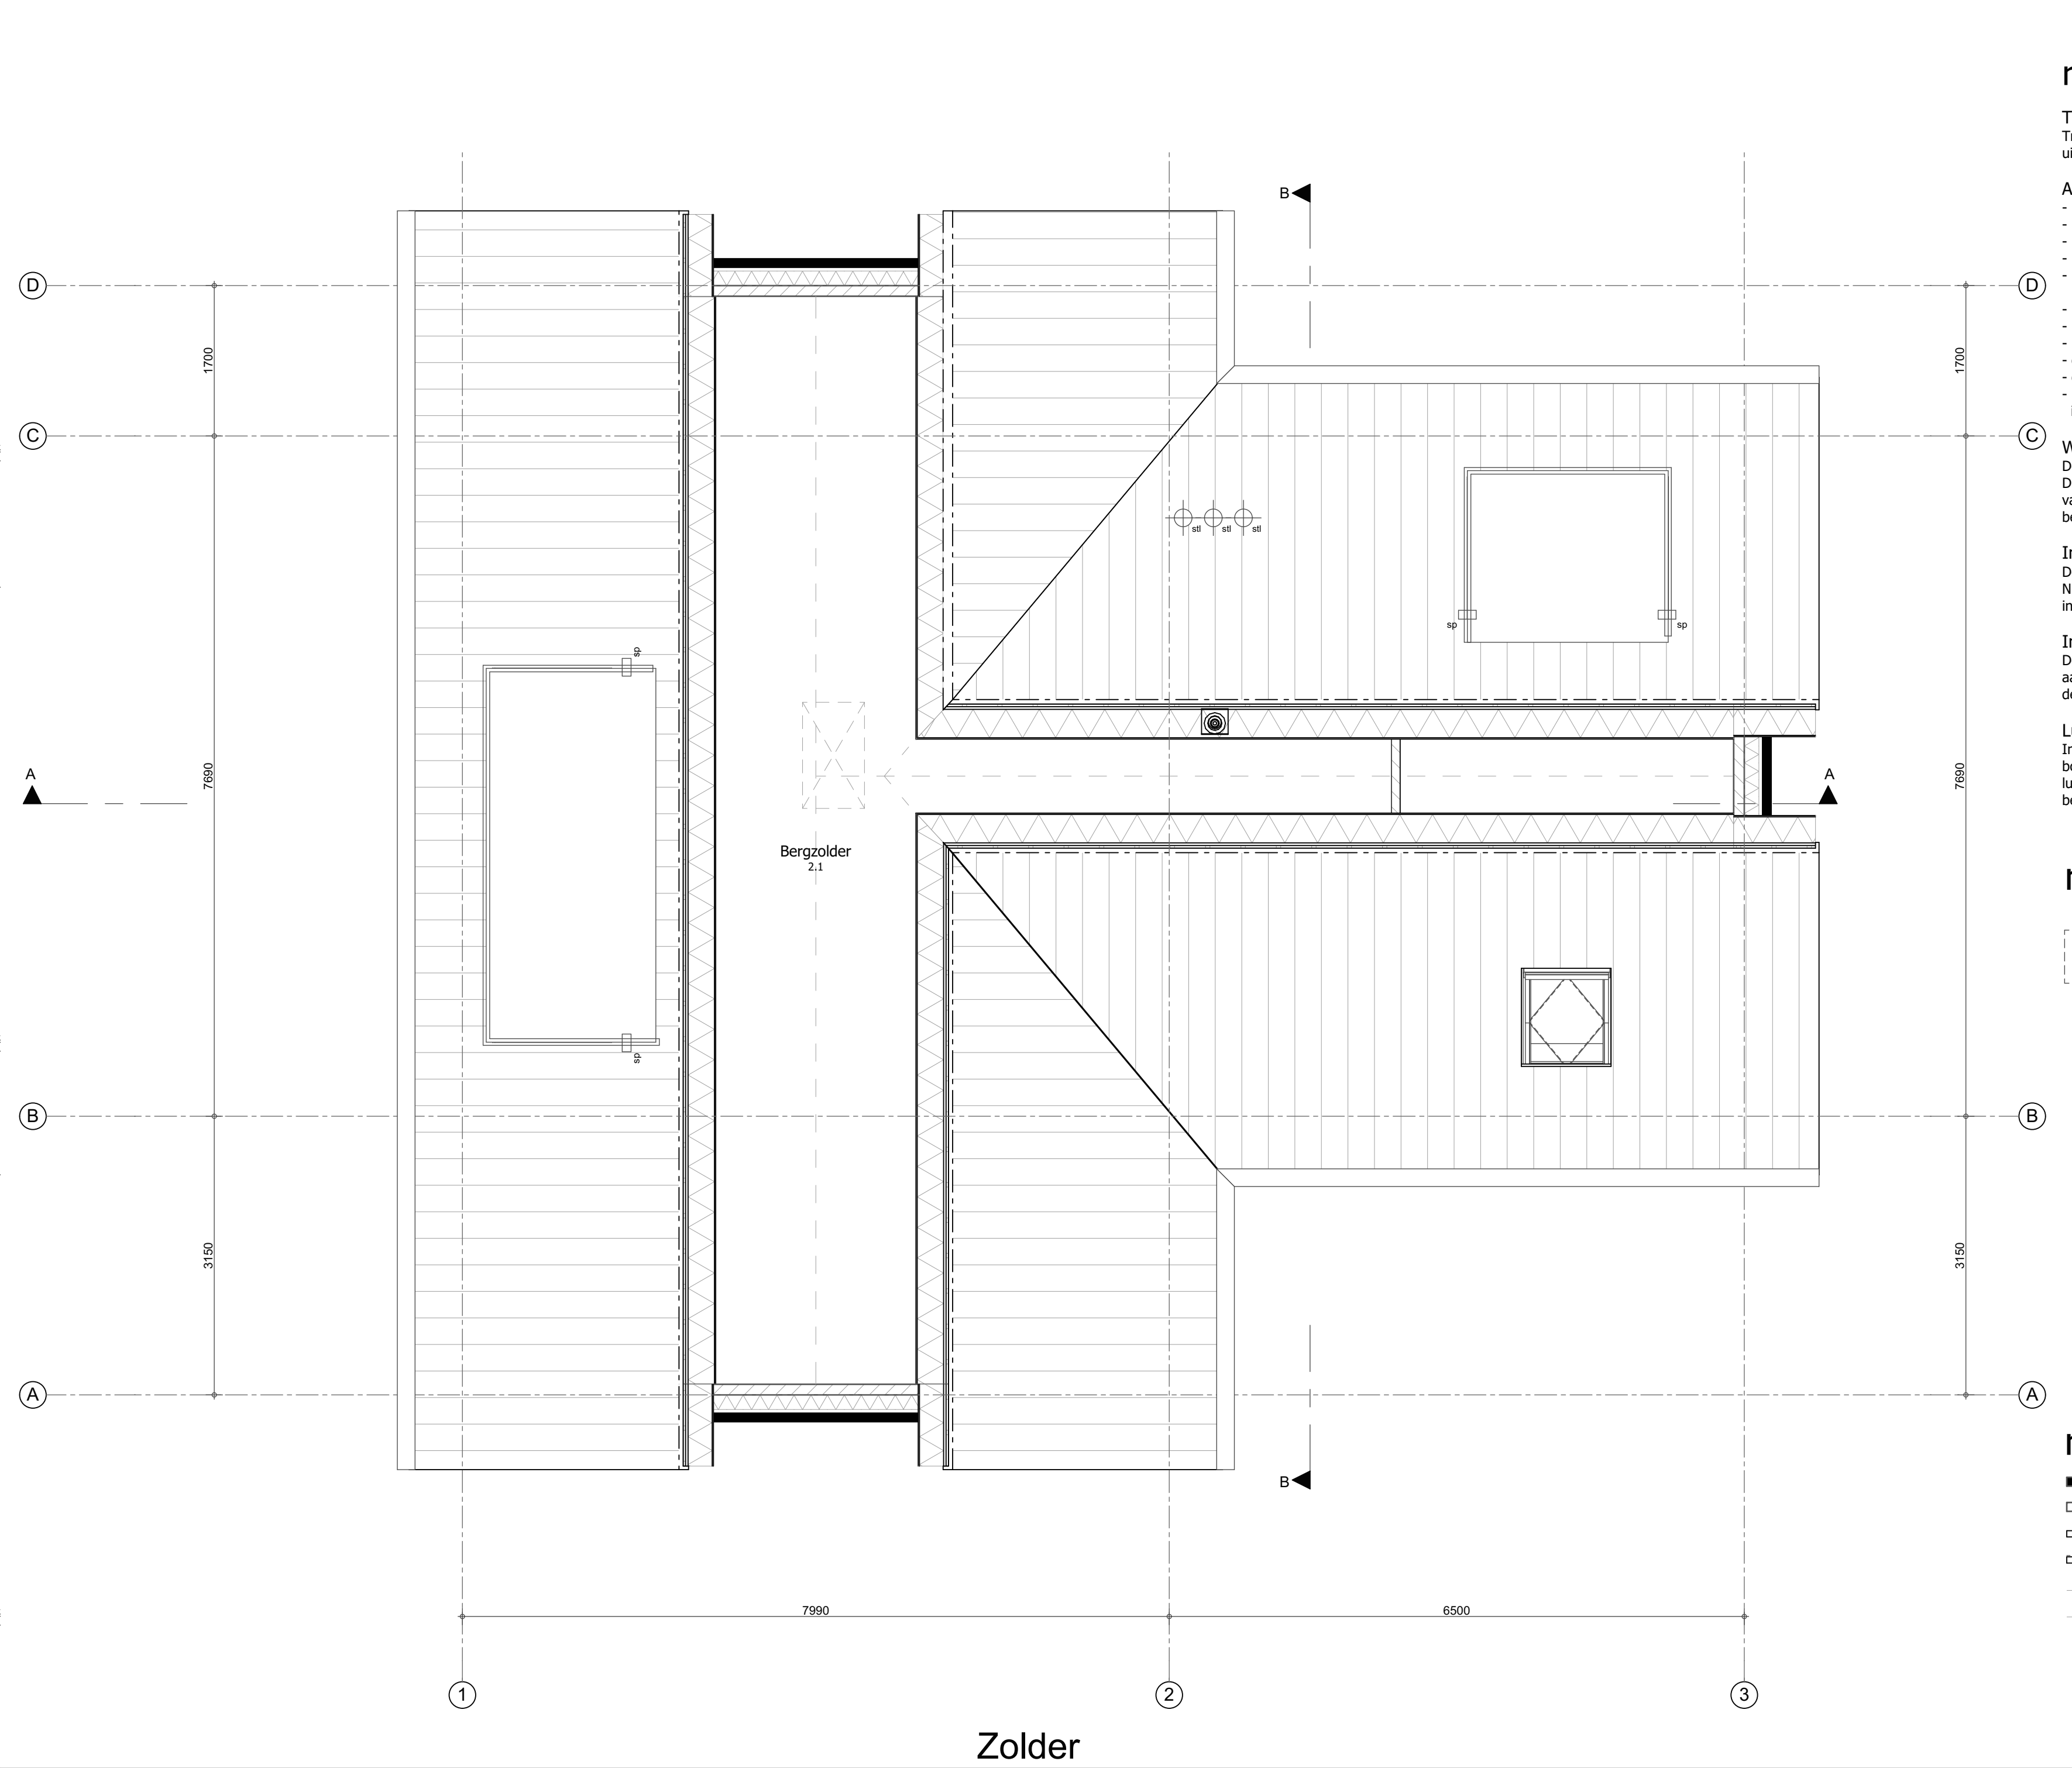


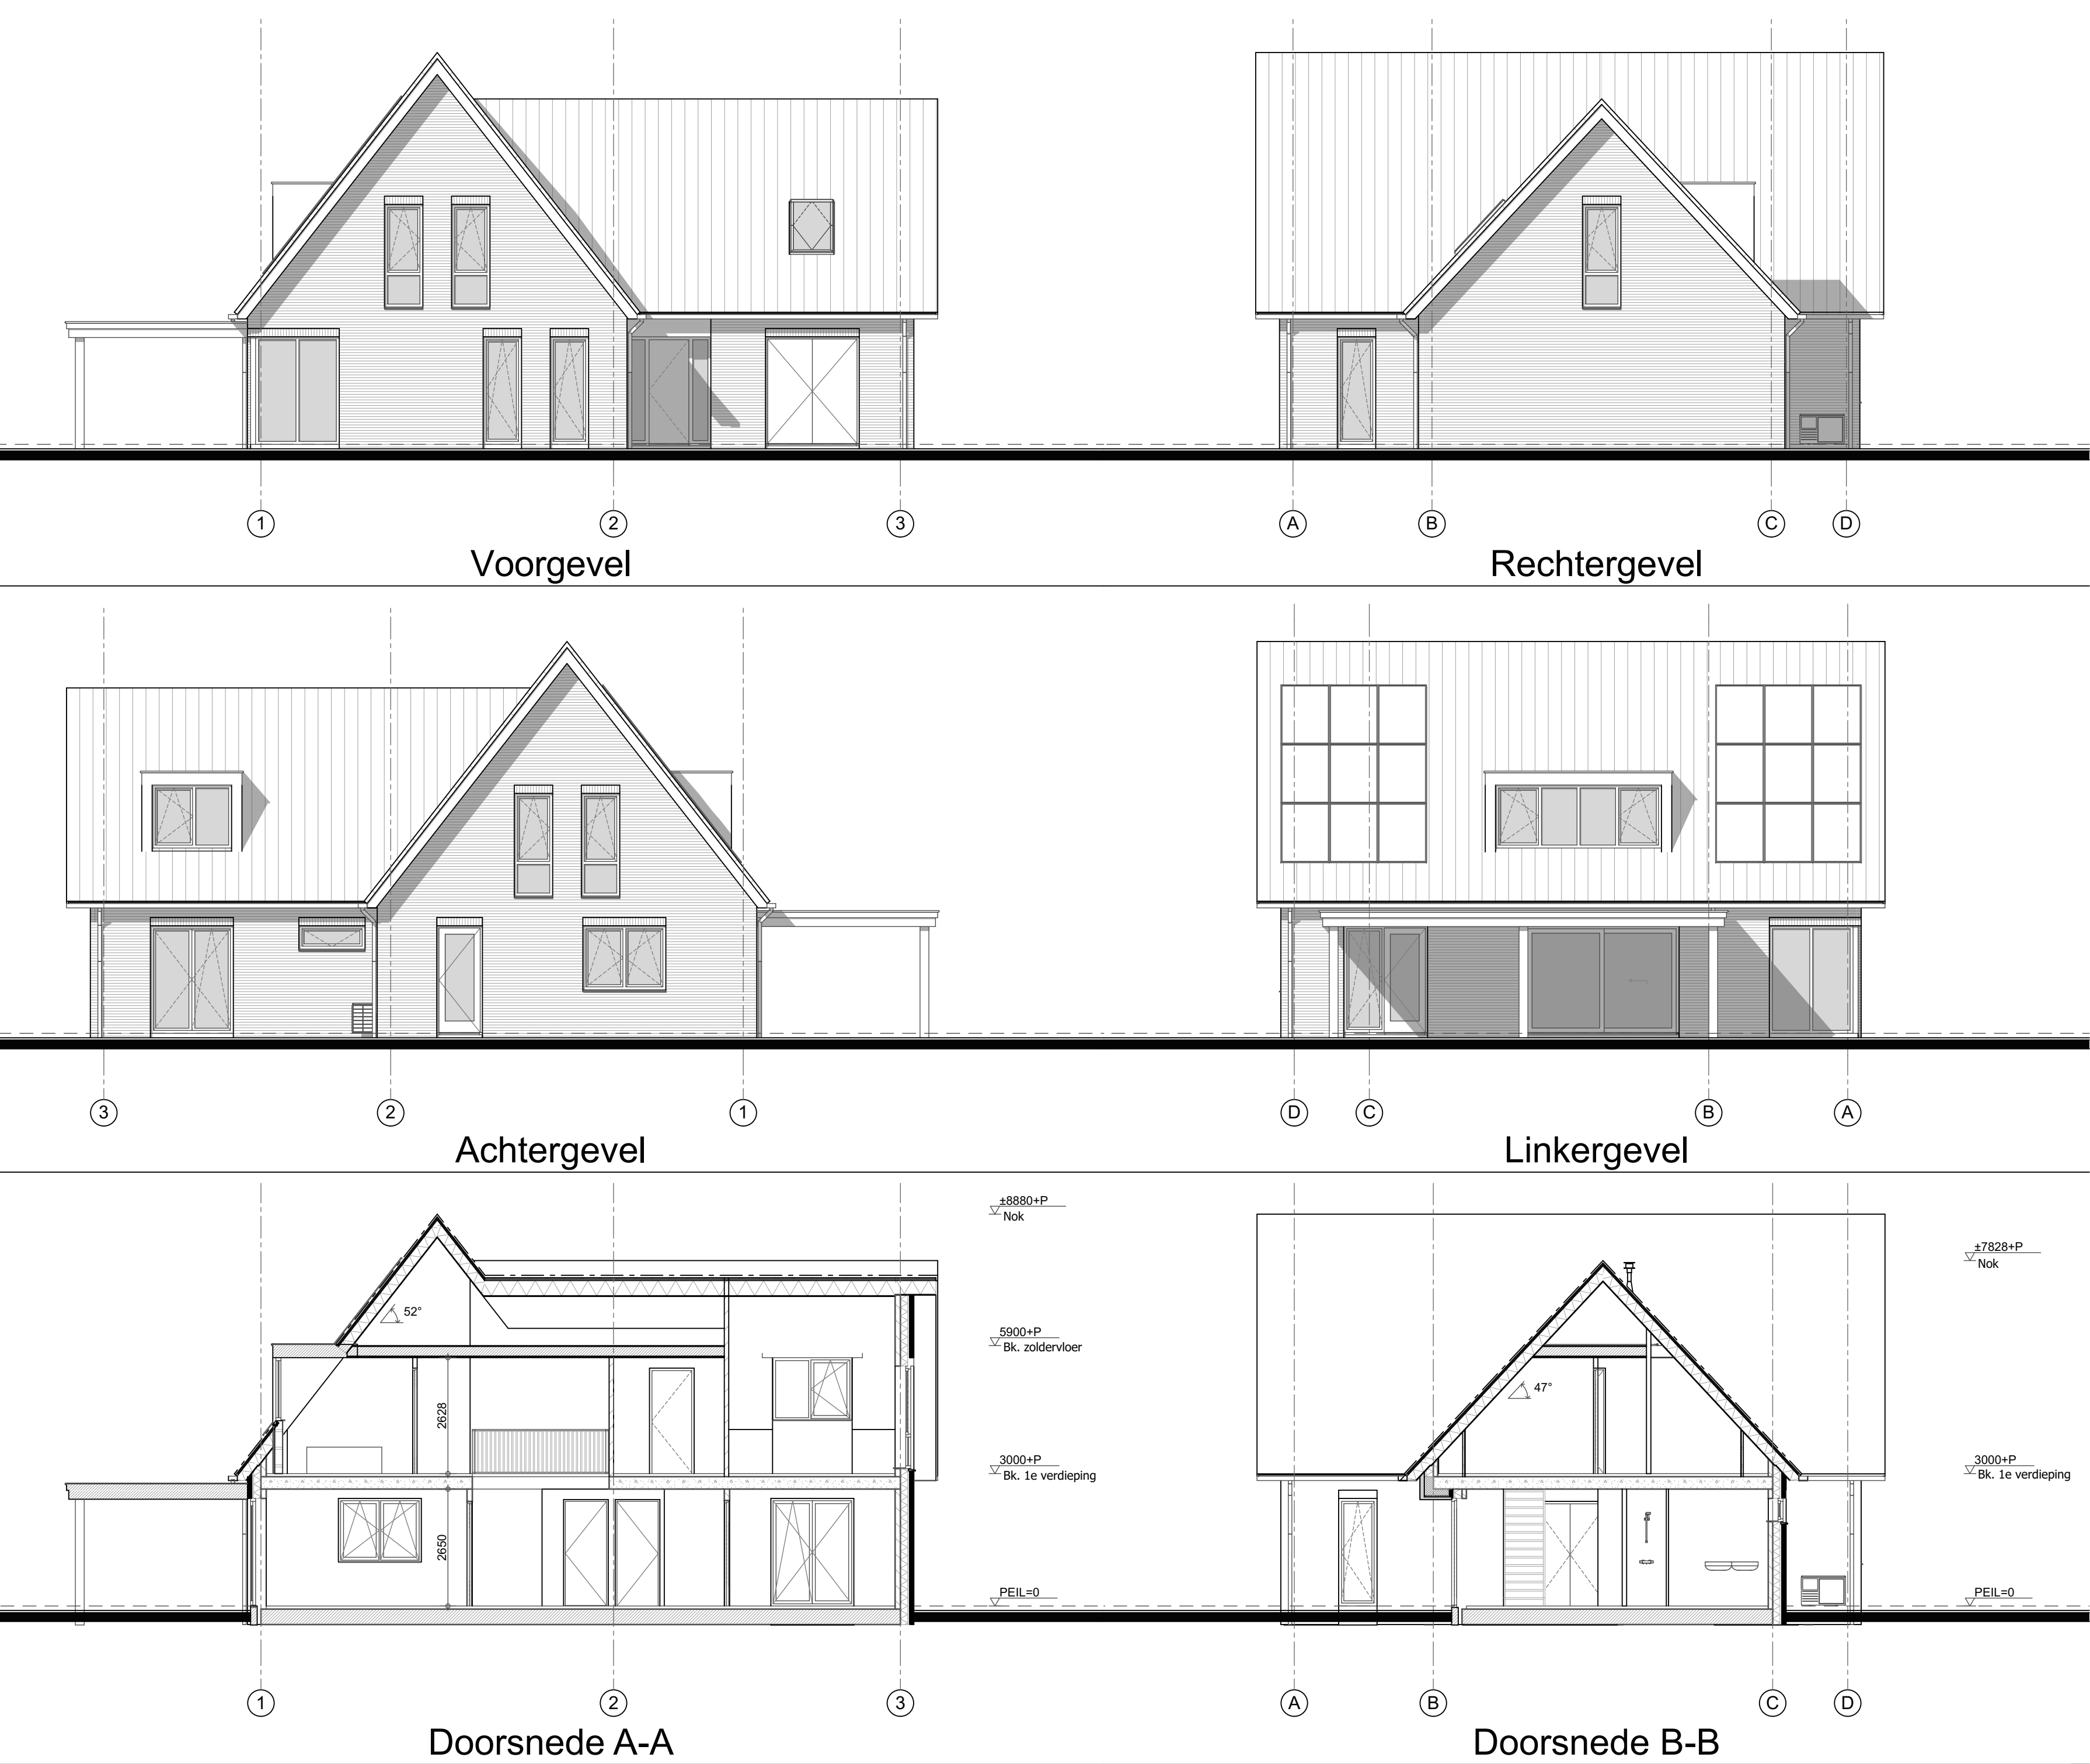

renvoer algemeen

Trappen:
Trappen naar bouwlaag voorzien van verblifruimte
uitvoeren conform tabel 2.33 kolon voorfunctie

Wering van vocht buiten:
Alle uitwendige scheidingenconstructies en scheidingenconstructie tussen begane grondvloer en kruipruimte worden waterdicht uitgevoerd (conform Art. 3.2.1 van het Bouwbesluit).

Wering van vocht binnen:
Sanitaire ruimtes van keramische vloer- en wandtegels, waterspannen gemiddeld < 0,01 kg/m²/2 en op geen enkele plaats > 0,2 kg (m²/2) (conform Art. 3.2.3 van het Bouwbesluit).

Toilet:
Wandtegels tot min. 1,20 m + vloer (voor de hoogte zie bestekboek), vloer voorzien van vloertegels.

Badkamer:
Wandtegels tot min. 1,20 m + vloer, wandtegels t.p.v. bad of douchehoek over min. een lengte van 3,0 m tot min. een hoogte van 2,10 m + vloer (voor de hoogte zie bestekboek), vloer voorzien van vloertegels.

Brandveiligheid:
Hoofdraagconstructie conform Bouwbesluit 2012 afd. 2.2; sterkte bij brand Rooken niet-sonderend (met noodstroombestrijking) volgens NEN 2555 welke op het elektriciteitsnet aangesloten dienen te worden gekoppeld.

Inbraakwerendheid:
Deuren, ramen en kozijnen in uitwendige scheidingenconstructies, die volgens NEN 5087 bereikbaar zijn, hebben een volgens NEN 5096 bepaalde inbraakwerendheid, die voldoet aan weerstandsklasse 2.

Integraal toegankelijkheidssector:
De woningen zijn op begane grond niveau rechtstreeks bereikbaar vanaf het aansluitende terrein waarbij er geen hoogteverschillen > 0,02 m aanwezig zijn. Ook in de woningen zijn er op dezelfde niveau geen hoogteverschillen > 0,02 m aanwezig.

Luchtdichtheid:
In alle uitwendige scheidingenconstructies zullen t.p.v. aansluitingen tussen verschillende bouwmaterialen luchtdichtingen en kerddichtingen worden aangebracht zodat de luchtvolumestroom, conform NEN 2686, < 0,2 m³/s is en voldoen aan de in de BENG-berekening aangegeven Qv10-waarde.


Rc-waarden:
Rc-waarden volgens nadere opgave BENG-berekeningen.

Rolering:
Dimensiering schuif- en vulkaatsluiting volgens NTR 3216 en de NEN 3215 e.e.a. volgens nadere opgave installateur.



renvoer symbolen



renvoer materialen

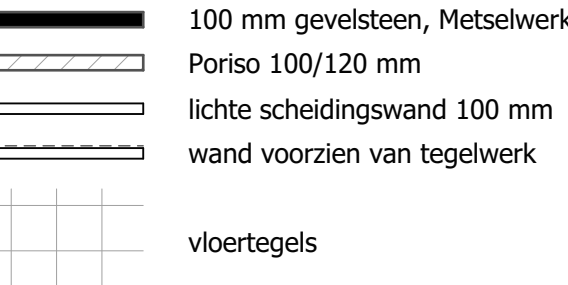

Kleuren & materialenstaat

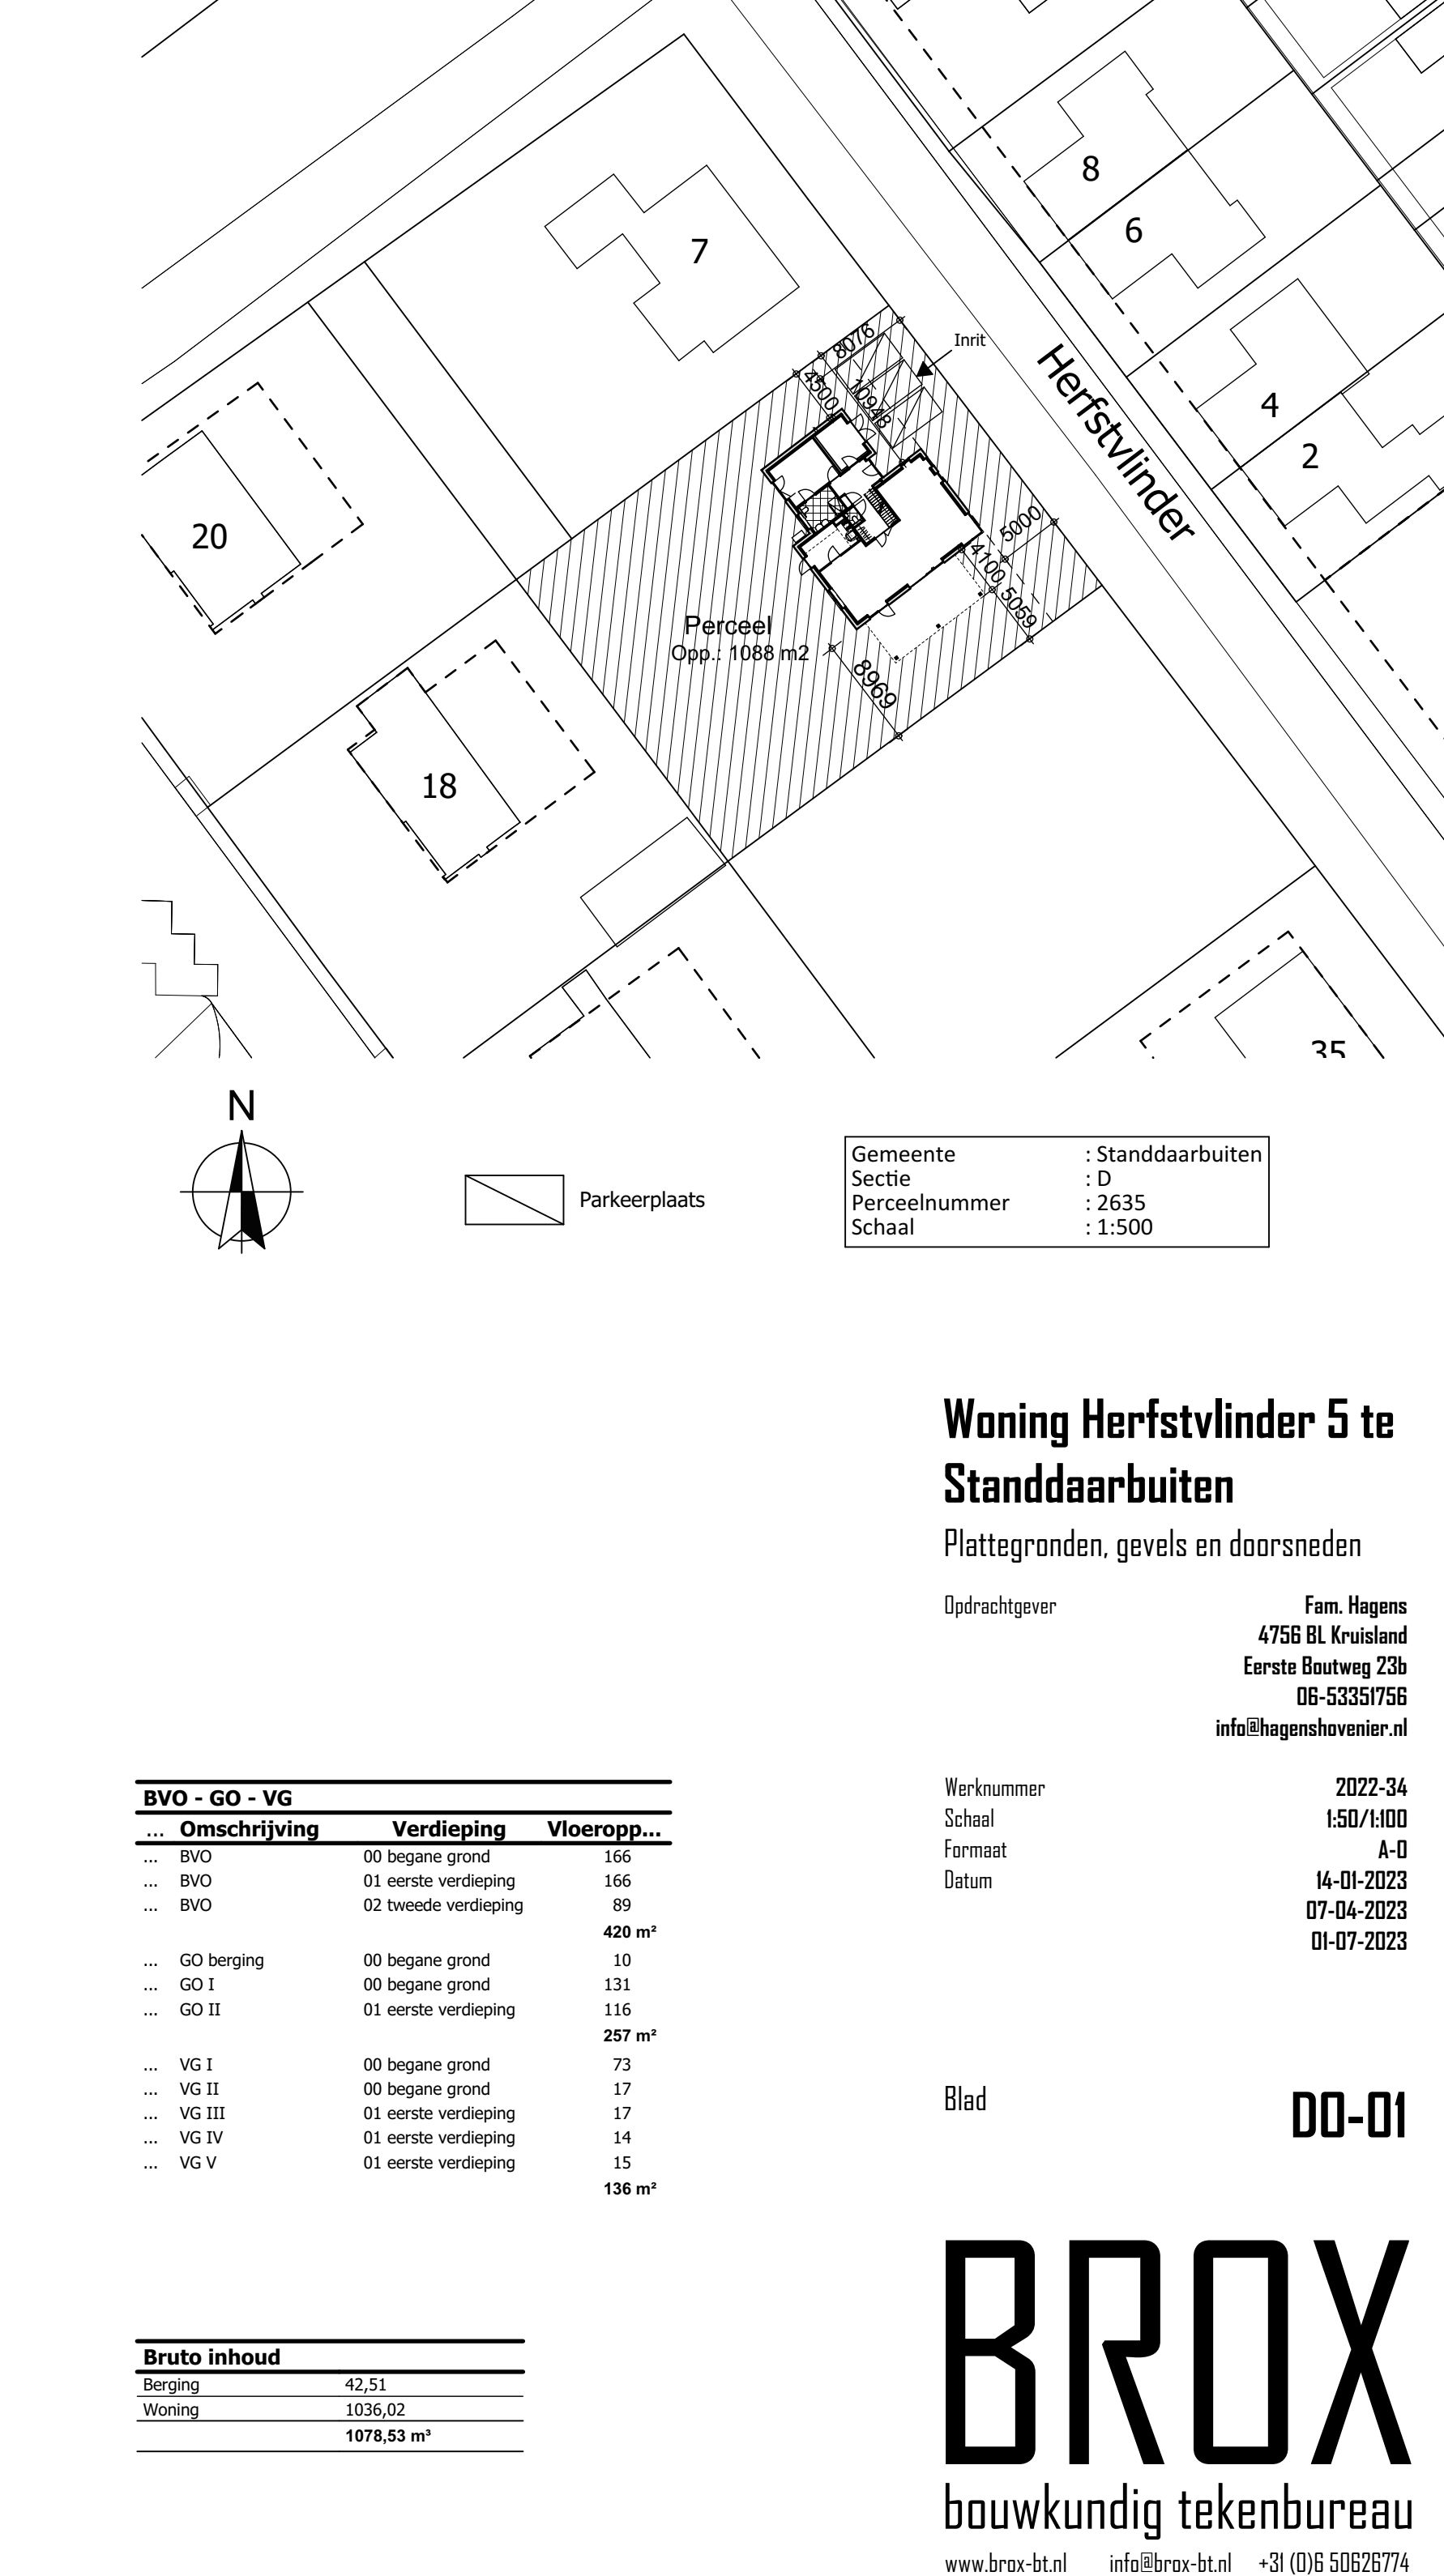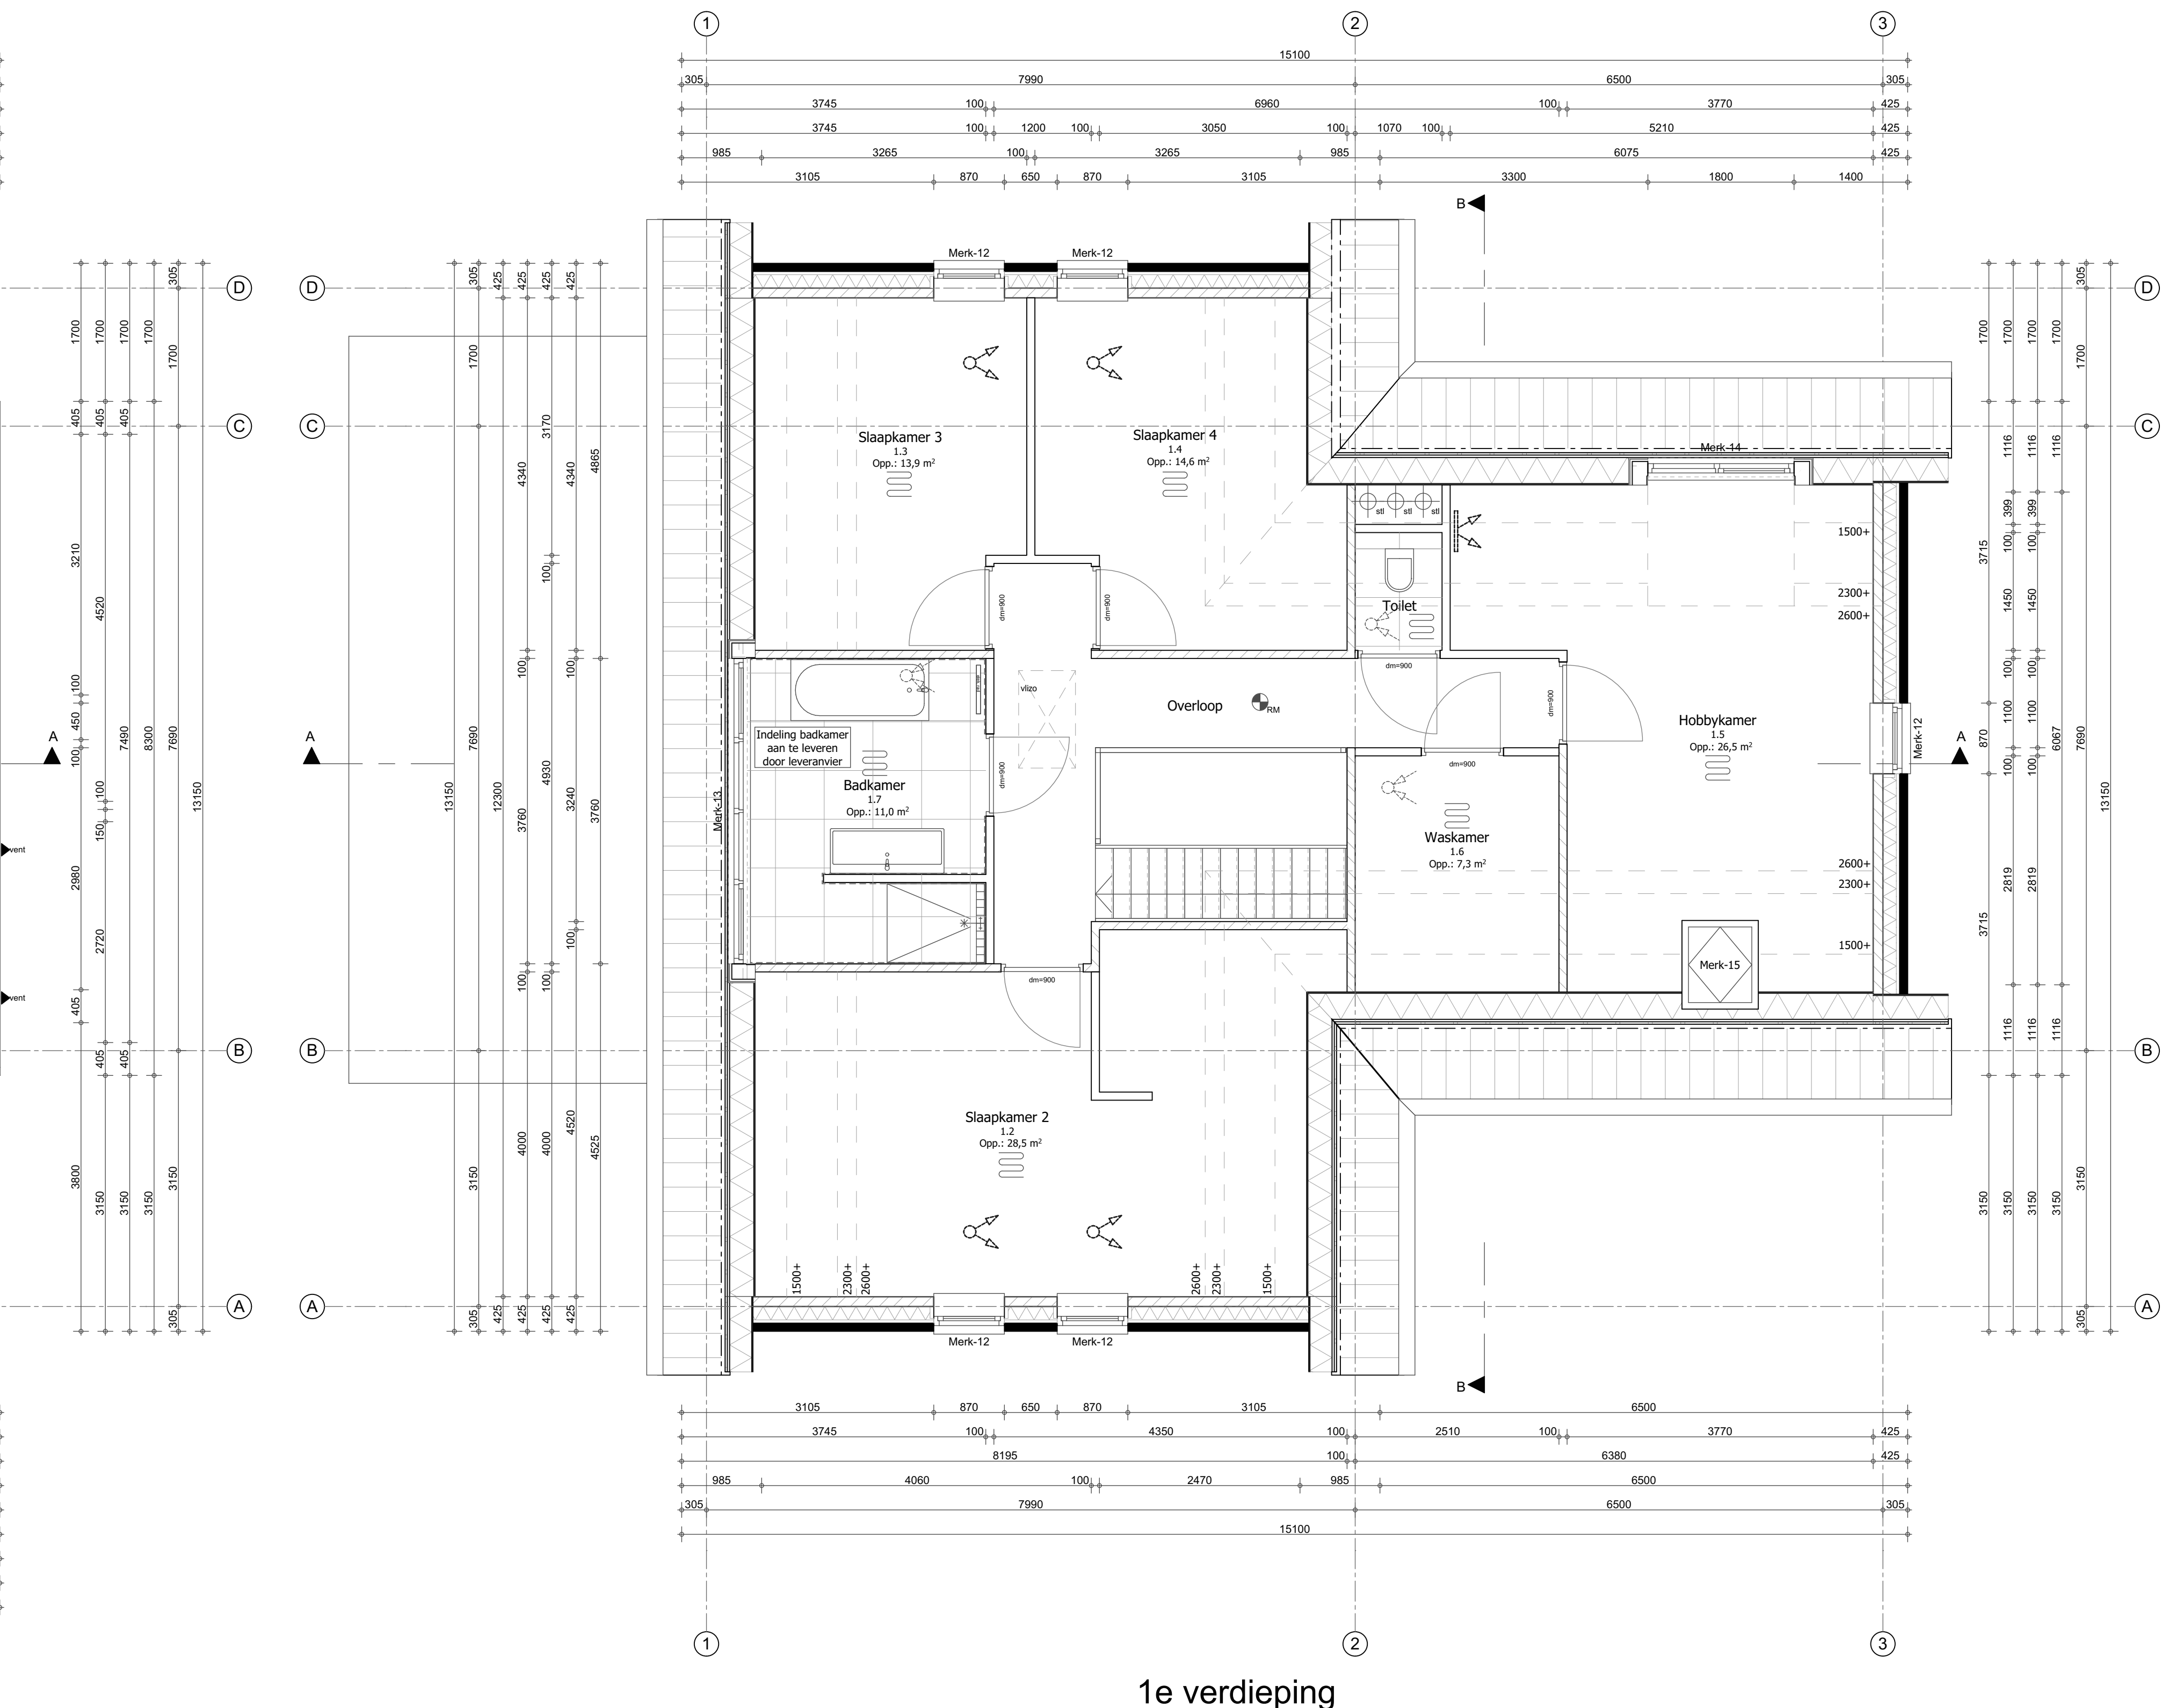

Woning Herfstvlinder 5 te

Standaardbuiten

Plattegronden, gevels en doorsneden

Opdrachtgever: **Fam. Hagens**
4756 BL Ensland
Eerste Bouwweg 23b
06-5335756
info@hagshavenier.nl

Werknummer: **2022-34**
Schaal: **1:500/1:100**
Formaat: **A-0**
Datum: **14-01-2023**
07-04-2023
01-07-2023

Blad: **00-01**

BROX
bouwkundig tekenbureau
www.brox-bt.nl info@brox-bt.nl +31 (0)6 5052674