




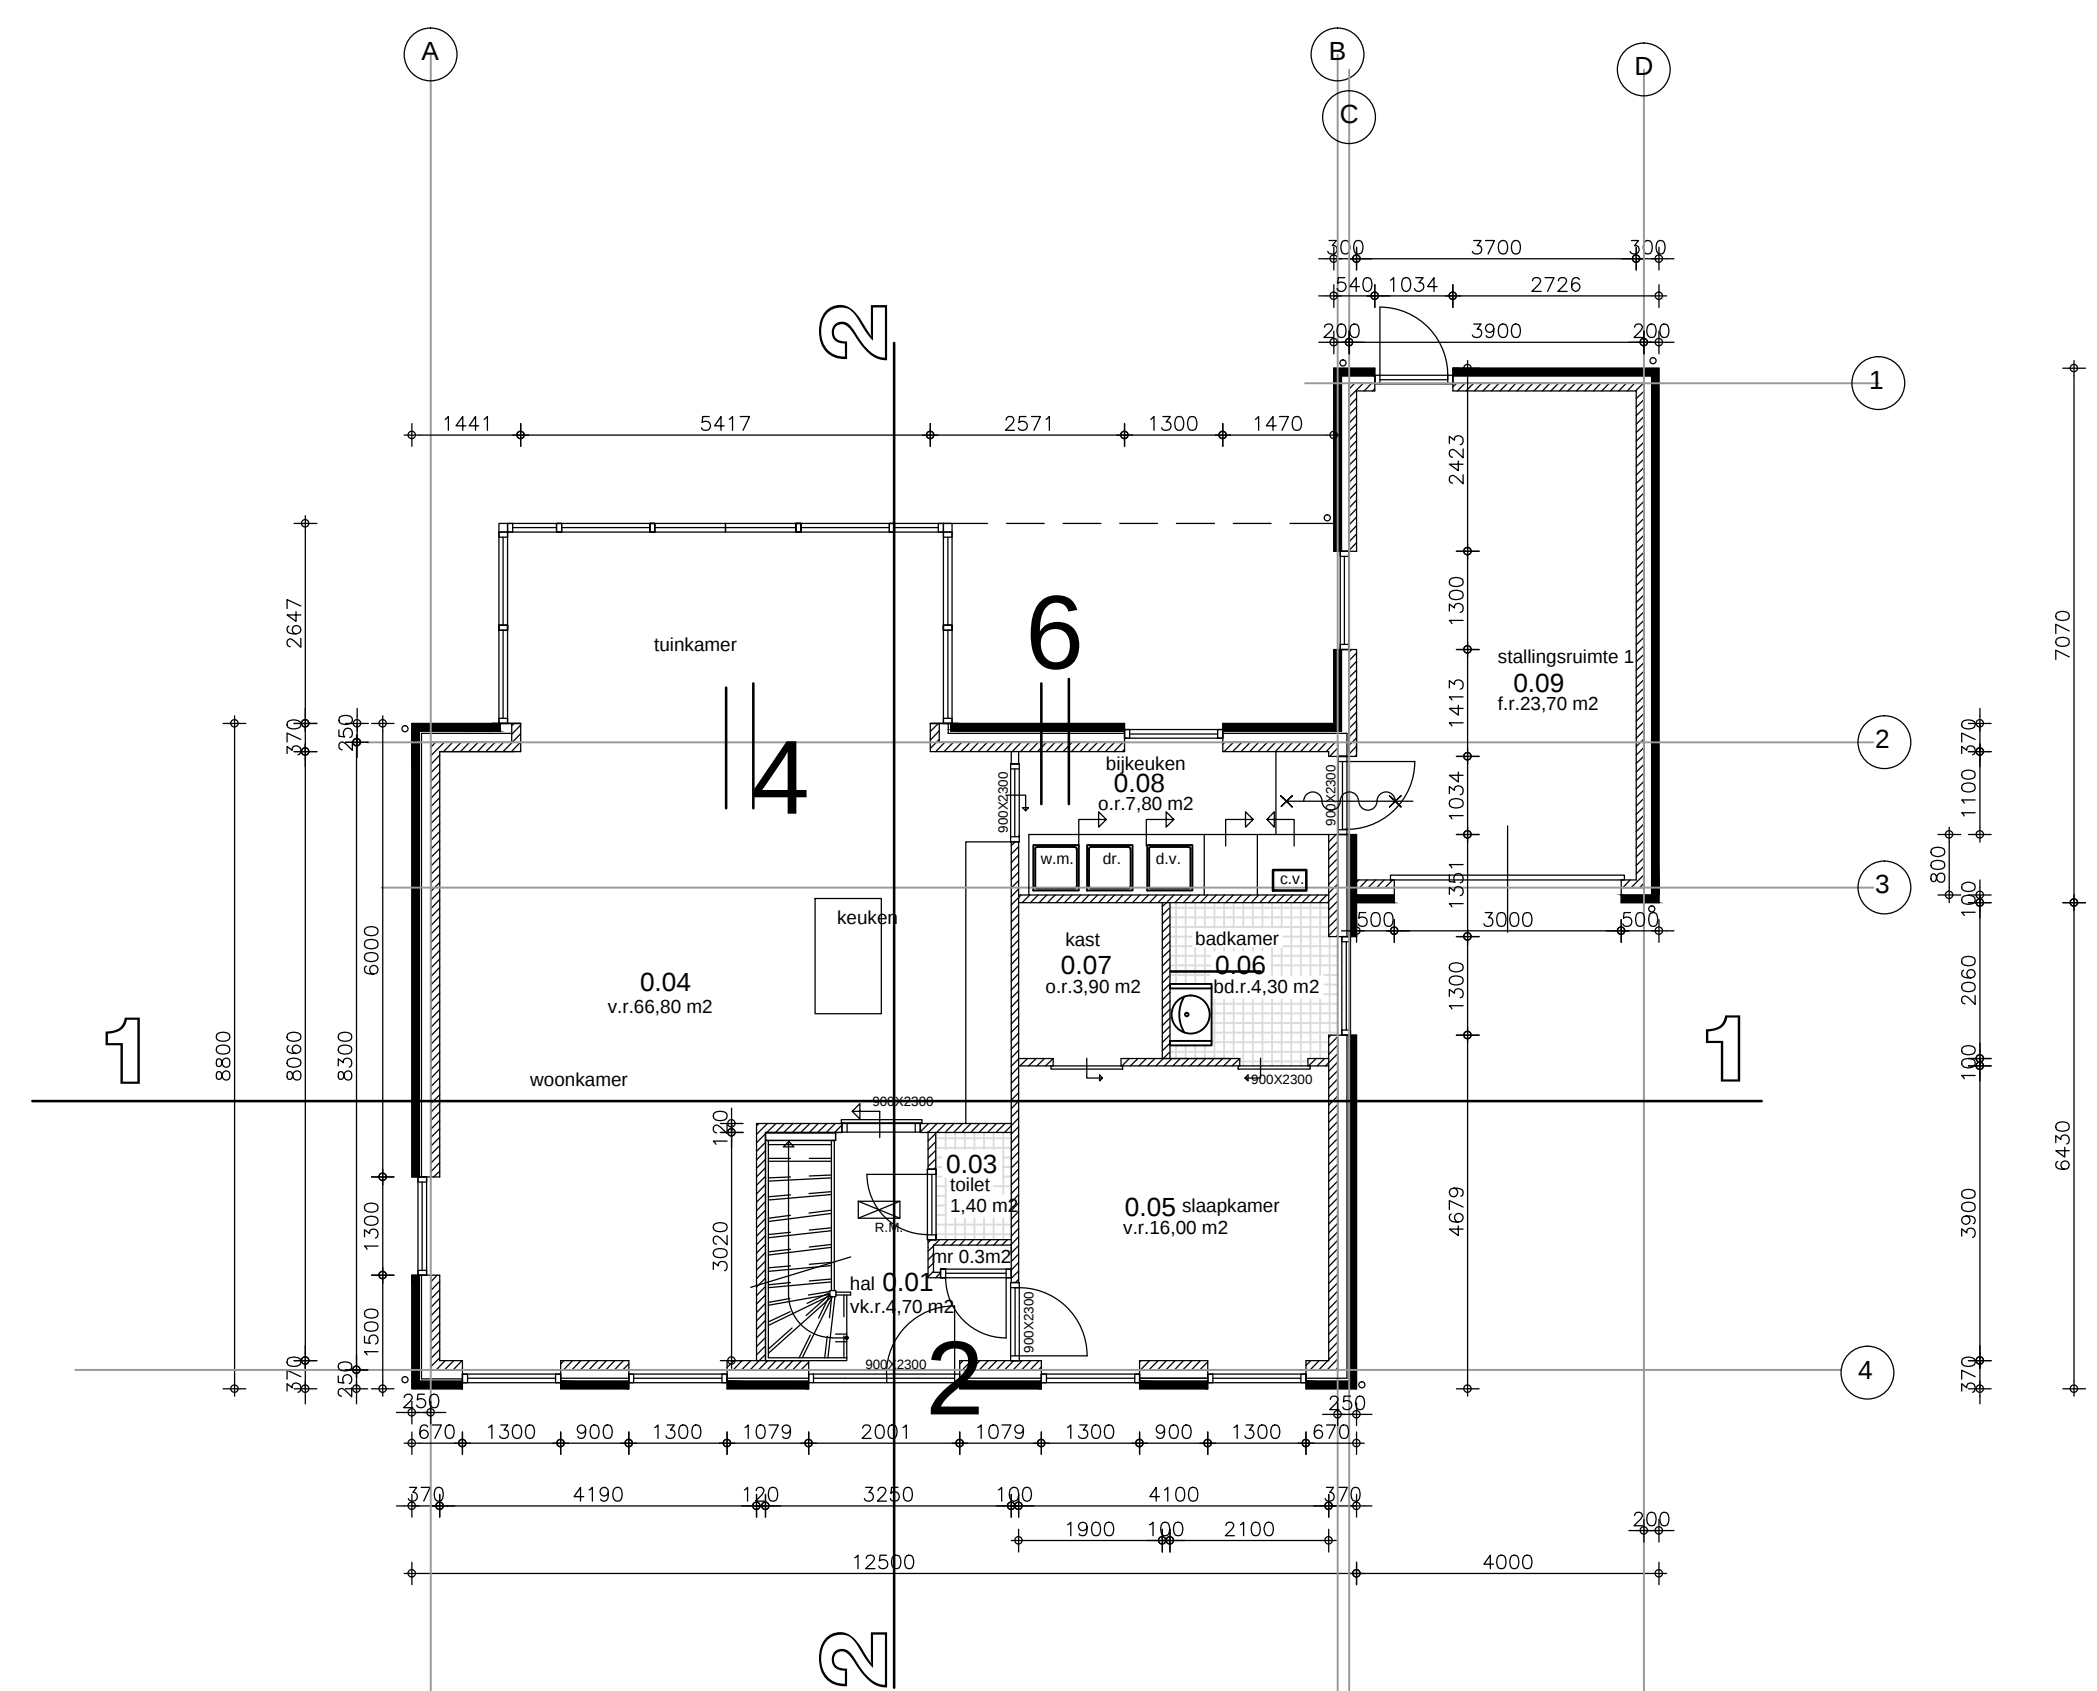

BEGANEGROND

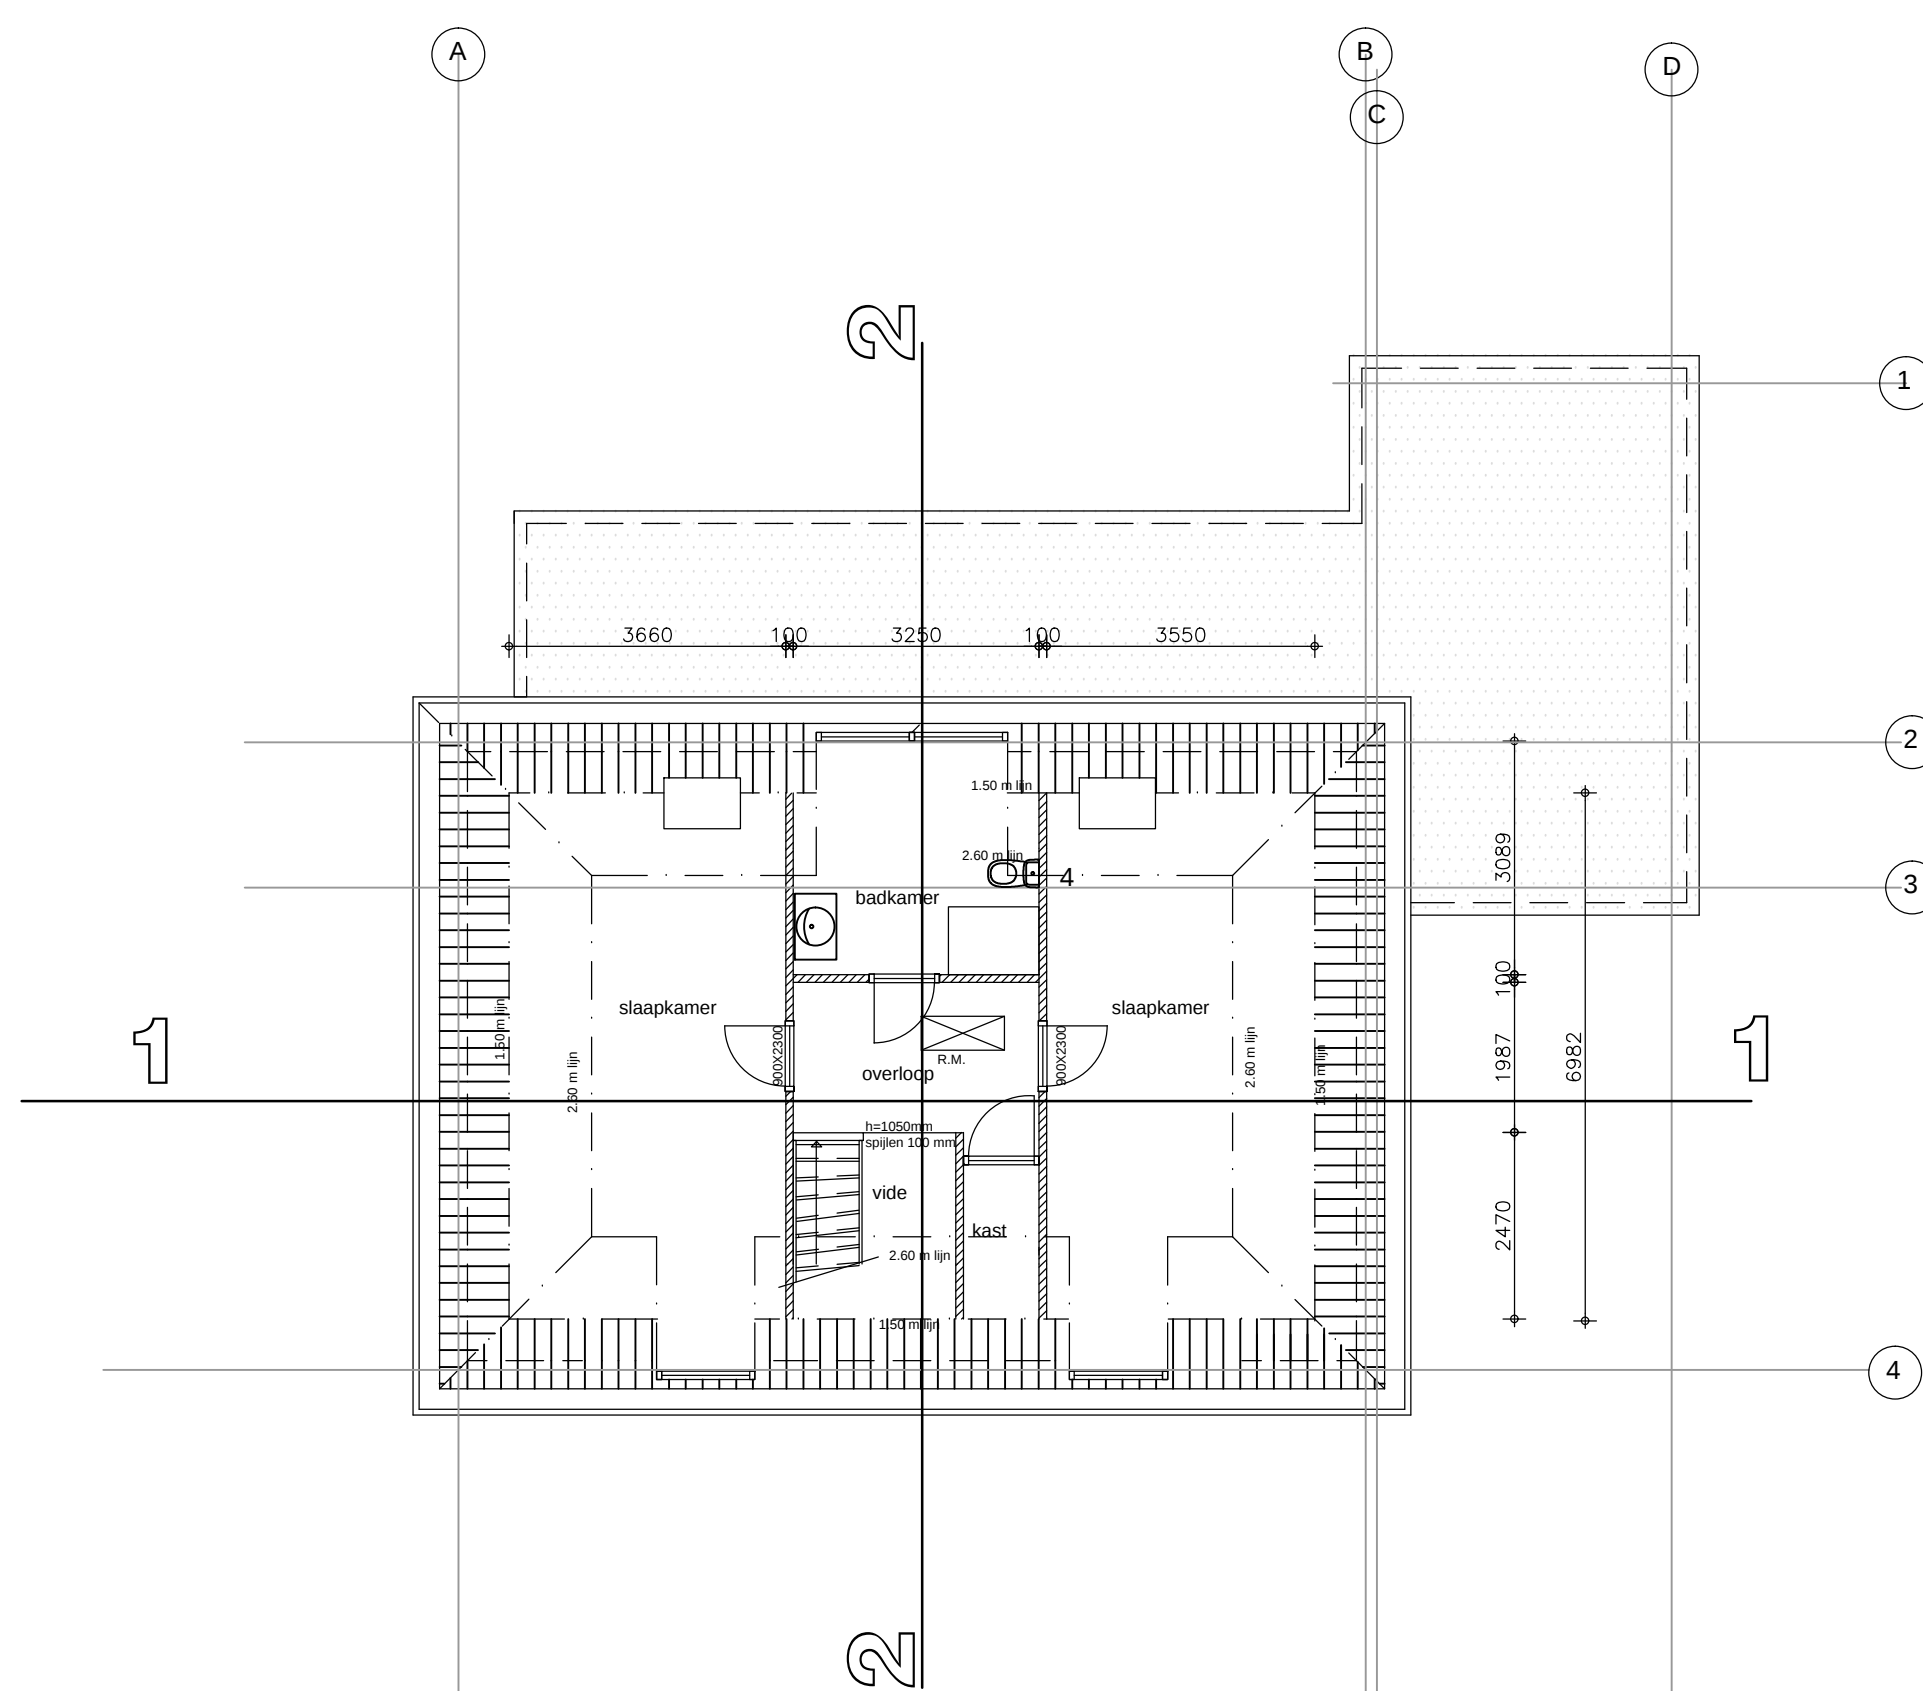

VERDIEPING

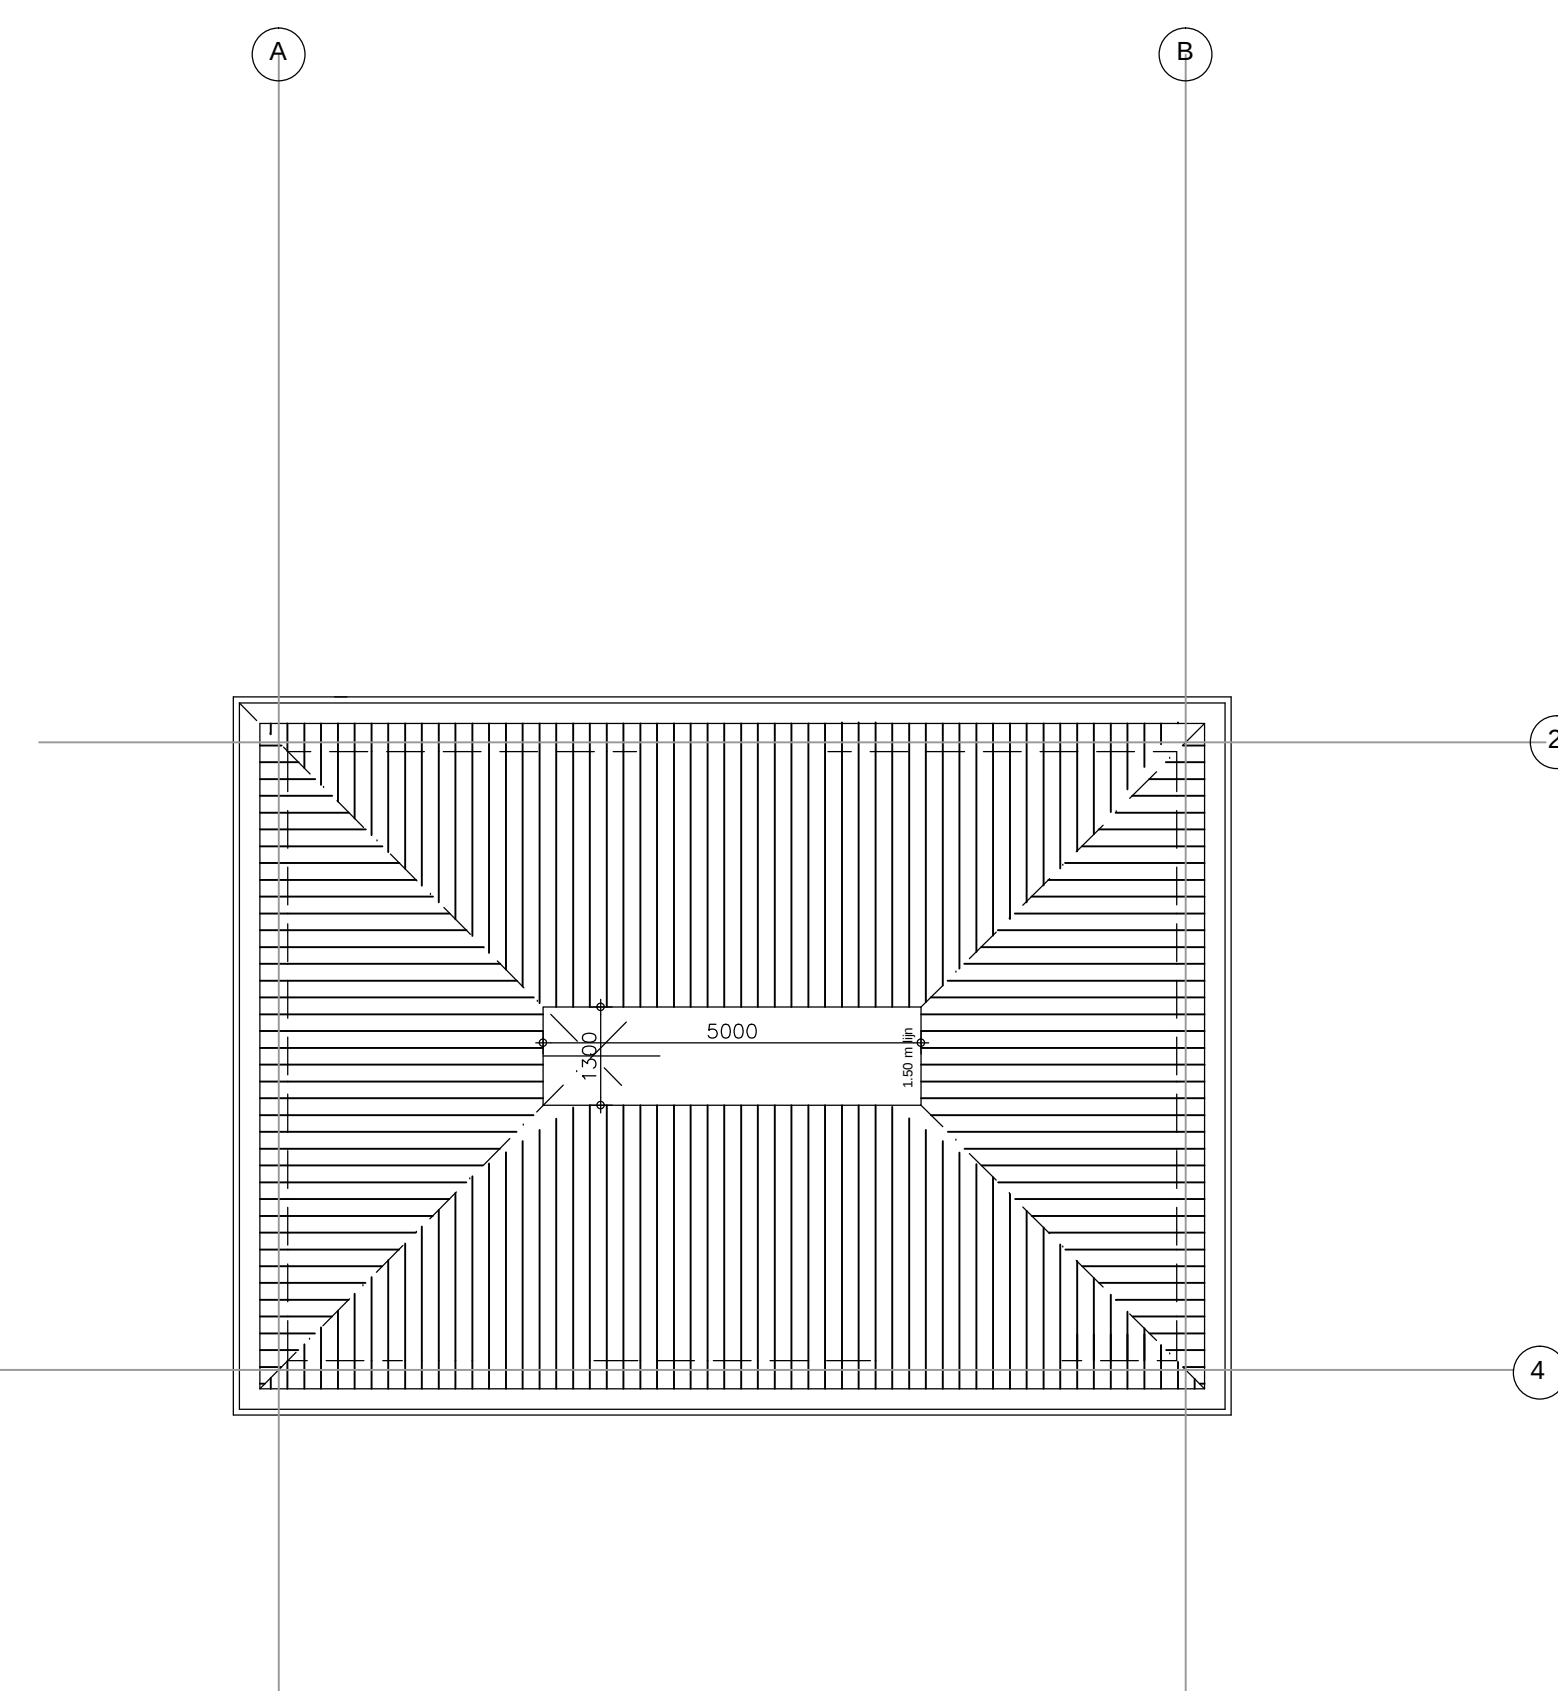

ZOLDER

ALGEMEEN TECHNISCH RENVOOI

ALGEMEEN VAN TOEPASSING ZIJNDE NORMEN EN BOUWBESLUITEN

- Inbraakwerendheid conform NEN 5096, weerstandsklasse 2
- Dragconstructie min. 30 minuten brandwerend tegen bezwijken, conform NEN 6702 of NEN 6069 (staal brandwerend bekleden/coaten)
- Elektrischevoorzieningen conform NEN 1010 en voorschriften van nutsbedrijven
- Meterkasten conform NEN 2768
- Watervoorzieningen conform NEN 1006
- Gasvoorzieningen conform NEN 1078
- Ventilatie/ luchtverversing conform NEN 1087 en NPR 1088
- Binnenroering conform NEN 3215
- Veiligheidsglas conform NEN 3569
- Leidingwerk l.b.v. warmtetransport te alle tijden geïsoleerd uitvoeren

- Alle trappen conform Bouwbesluit 2012, afdeling 2.5. artikel 2.28 en NEN 3509. Alle vloerafscheidingen conform Bouwbesluit 2012. Afdeling 2.5, artikel 2.30. h>1000 mm, Volledig dicht en niet overklauterbaar
- Vloeren en wanden van de natte ruimten betegelen, toilet, pantry en keuken minimaal tot 1500 mm + vloer, bedruimte tot o.k. plafond
- Wering van ratten en muizen conform Bouwbesluit 2012 afdeling 3.7, artikel 3.115 en 3.116. Openingen in de uitwendige scheidingen constructie breder dan 0,01m voorzien van roosters of schermen die bescherming bieden tegen het binnendringen van ratten en muizen.

SYMBOOL VAN TOEPASSING ZIJNDE NORMEN EN BOUWBESLUITEN

Zeelfsluitende deur wdbdo = x minuten

Brandscheiding, wdbdo = x minuten conform NEN 6068/ NEN-EN 13501-2
Brandwerendheid van doorvoeringen voor brandwerende wanden of vloeren, gelijk aan die van de desbetreffende wand of vloer, e.e.a. conform NEN 6069 of NEN-EN 1366-3+4

Niet isolerende rookmelder, onderling gekoppeld en aangesloten op een voorziening voor noodstroom. Conform NEN 2555

Venster of deur met ventilatievoorziening, toevoer capaciteit en stromingsschema volgens ventilatiekening, e.e.a. nader te specificeren door installateur- ventilatie conform NEN 1087


MATERIALEN

gevelsteen baksteen bruin rood
kozijnen kunststof RAL 9010
ramen-deuren kunststof RAL 9010
gelen kunststof RAL 9010
pannen keramisch zwart anthraciet


gevelsteen dik 100 mm

metseelwerk 100 mm niet dragend vuilwerk


kalkzandsteen 100/ 120 mm

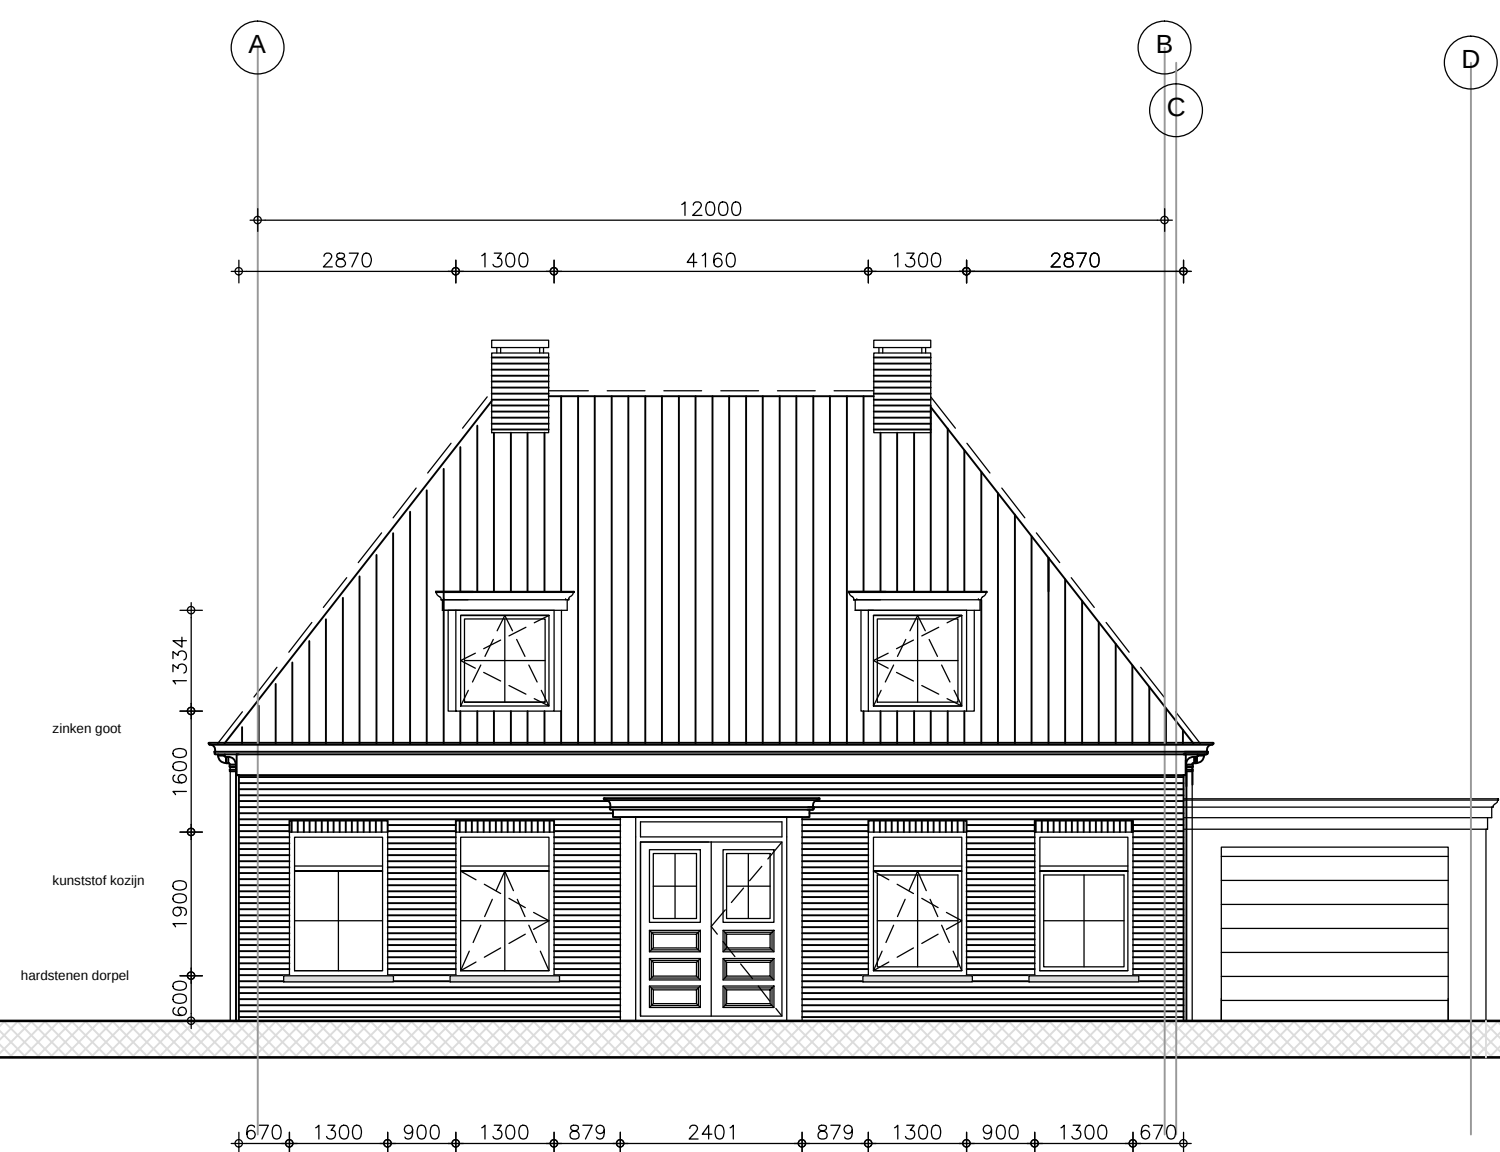


VOORGEVEL

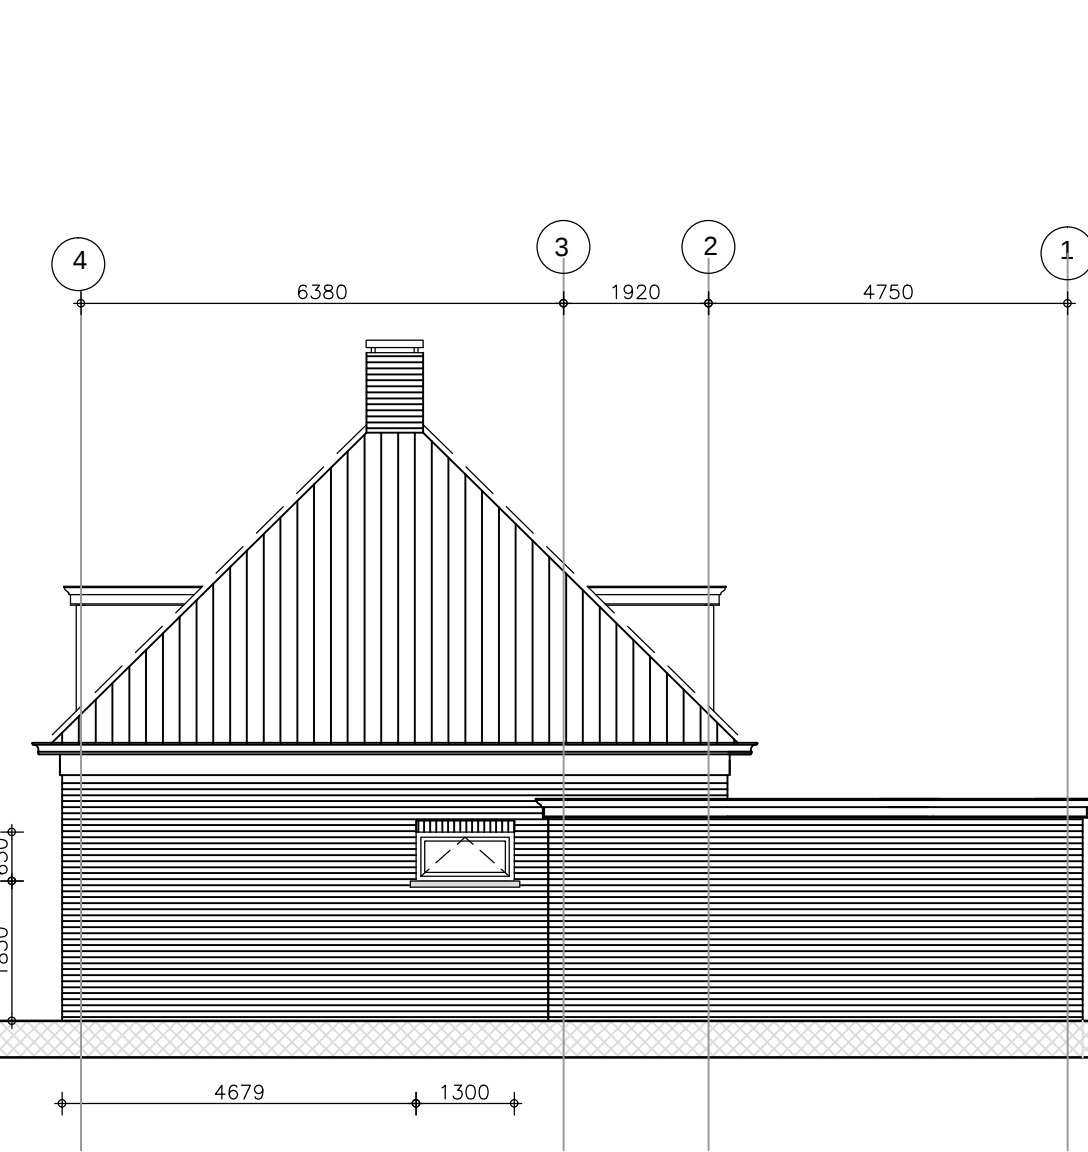

RECHTERGEVEL

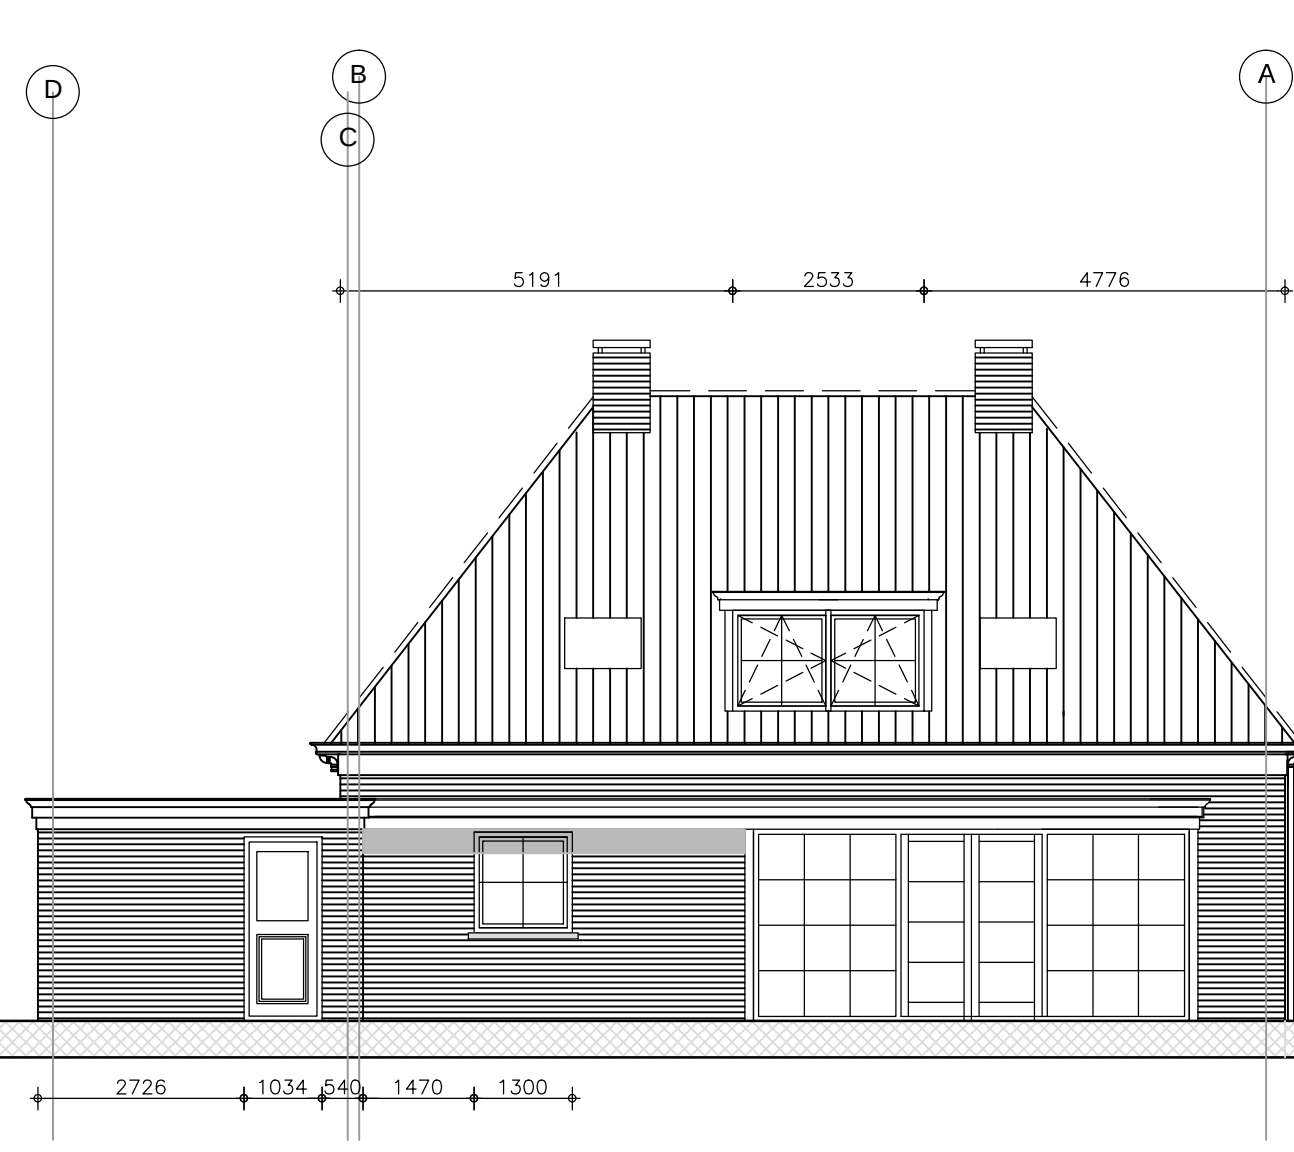


ACHTERGEVEL

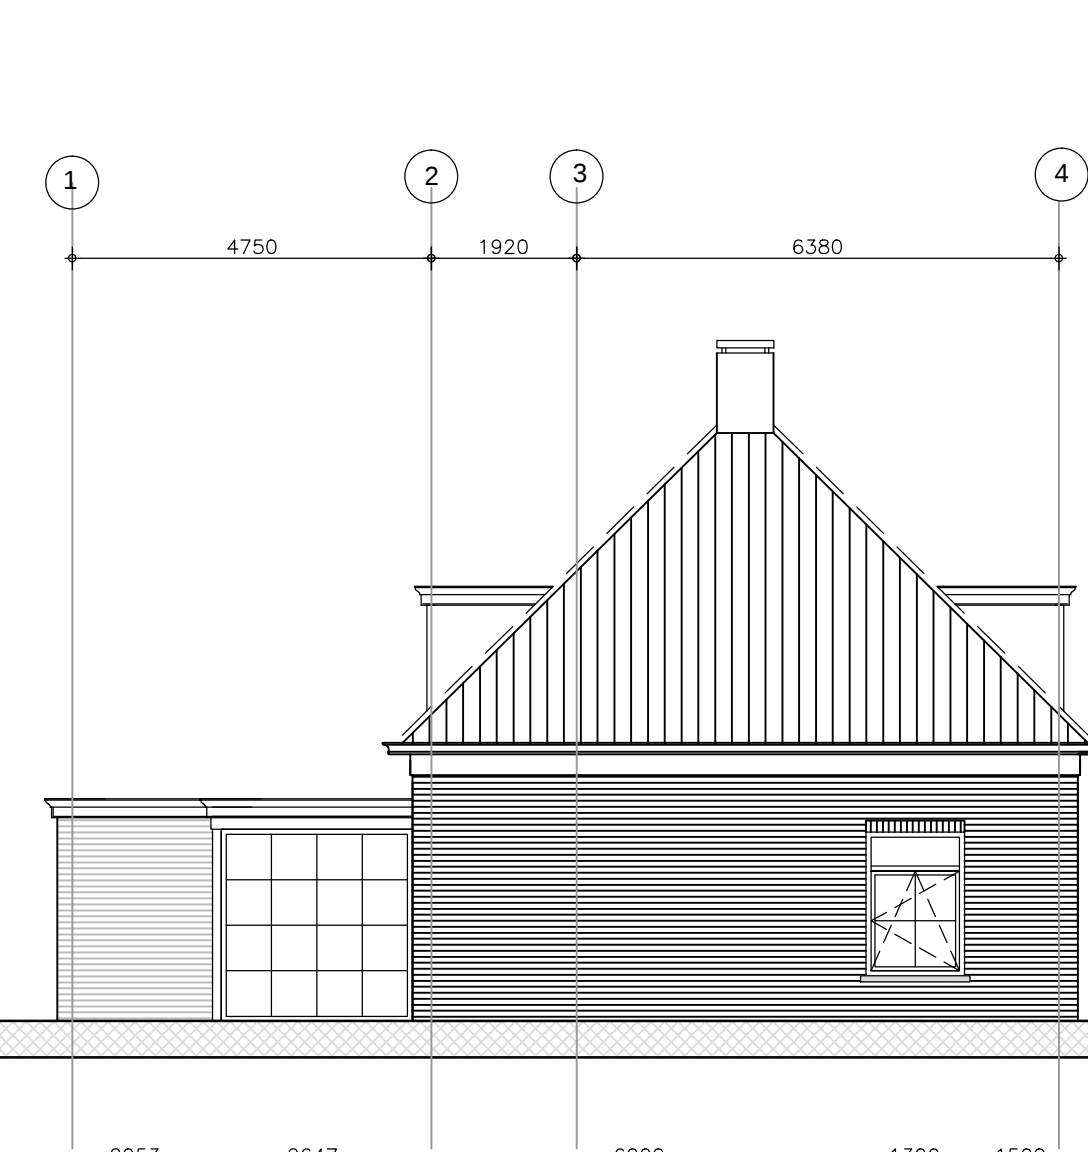


LINKERGEVEL

Doorsnede B-B'

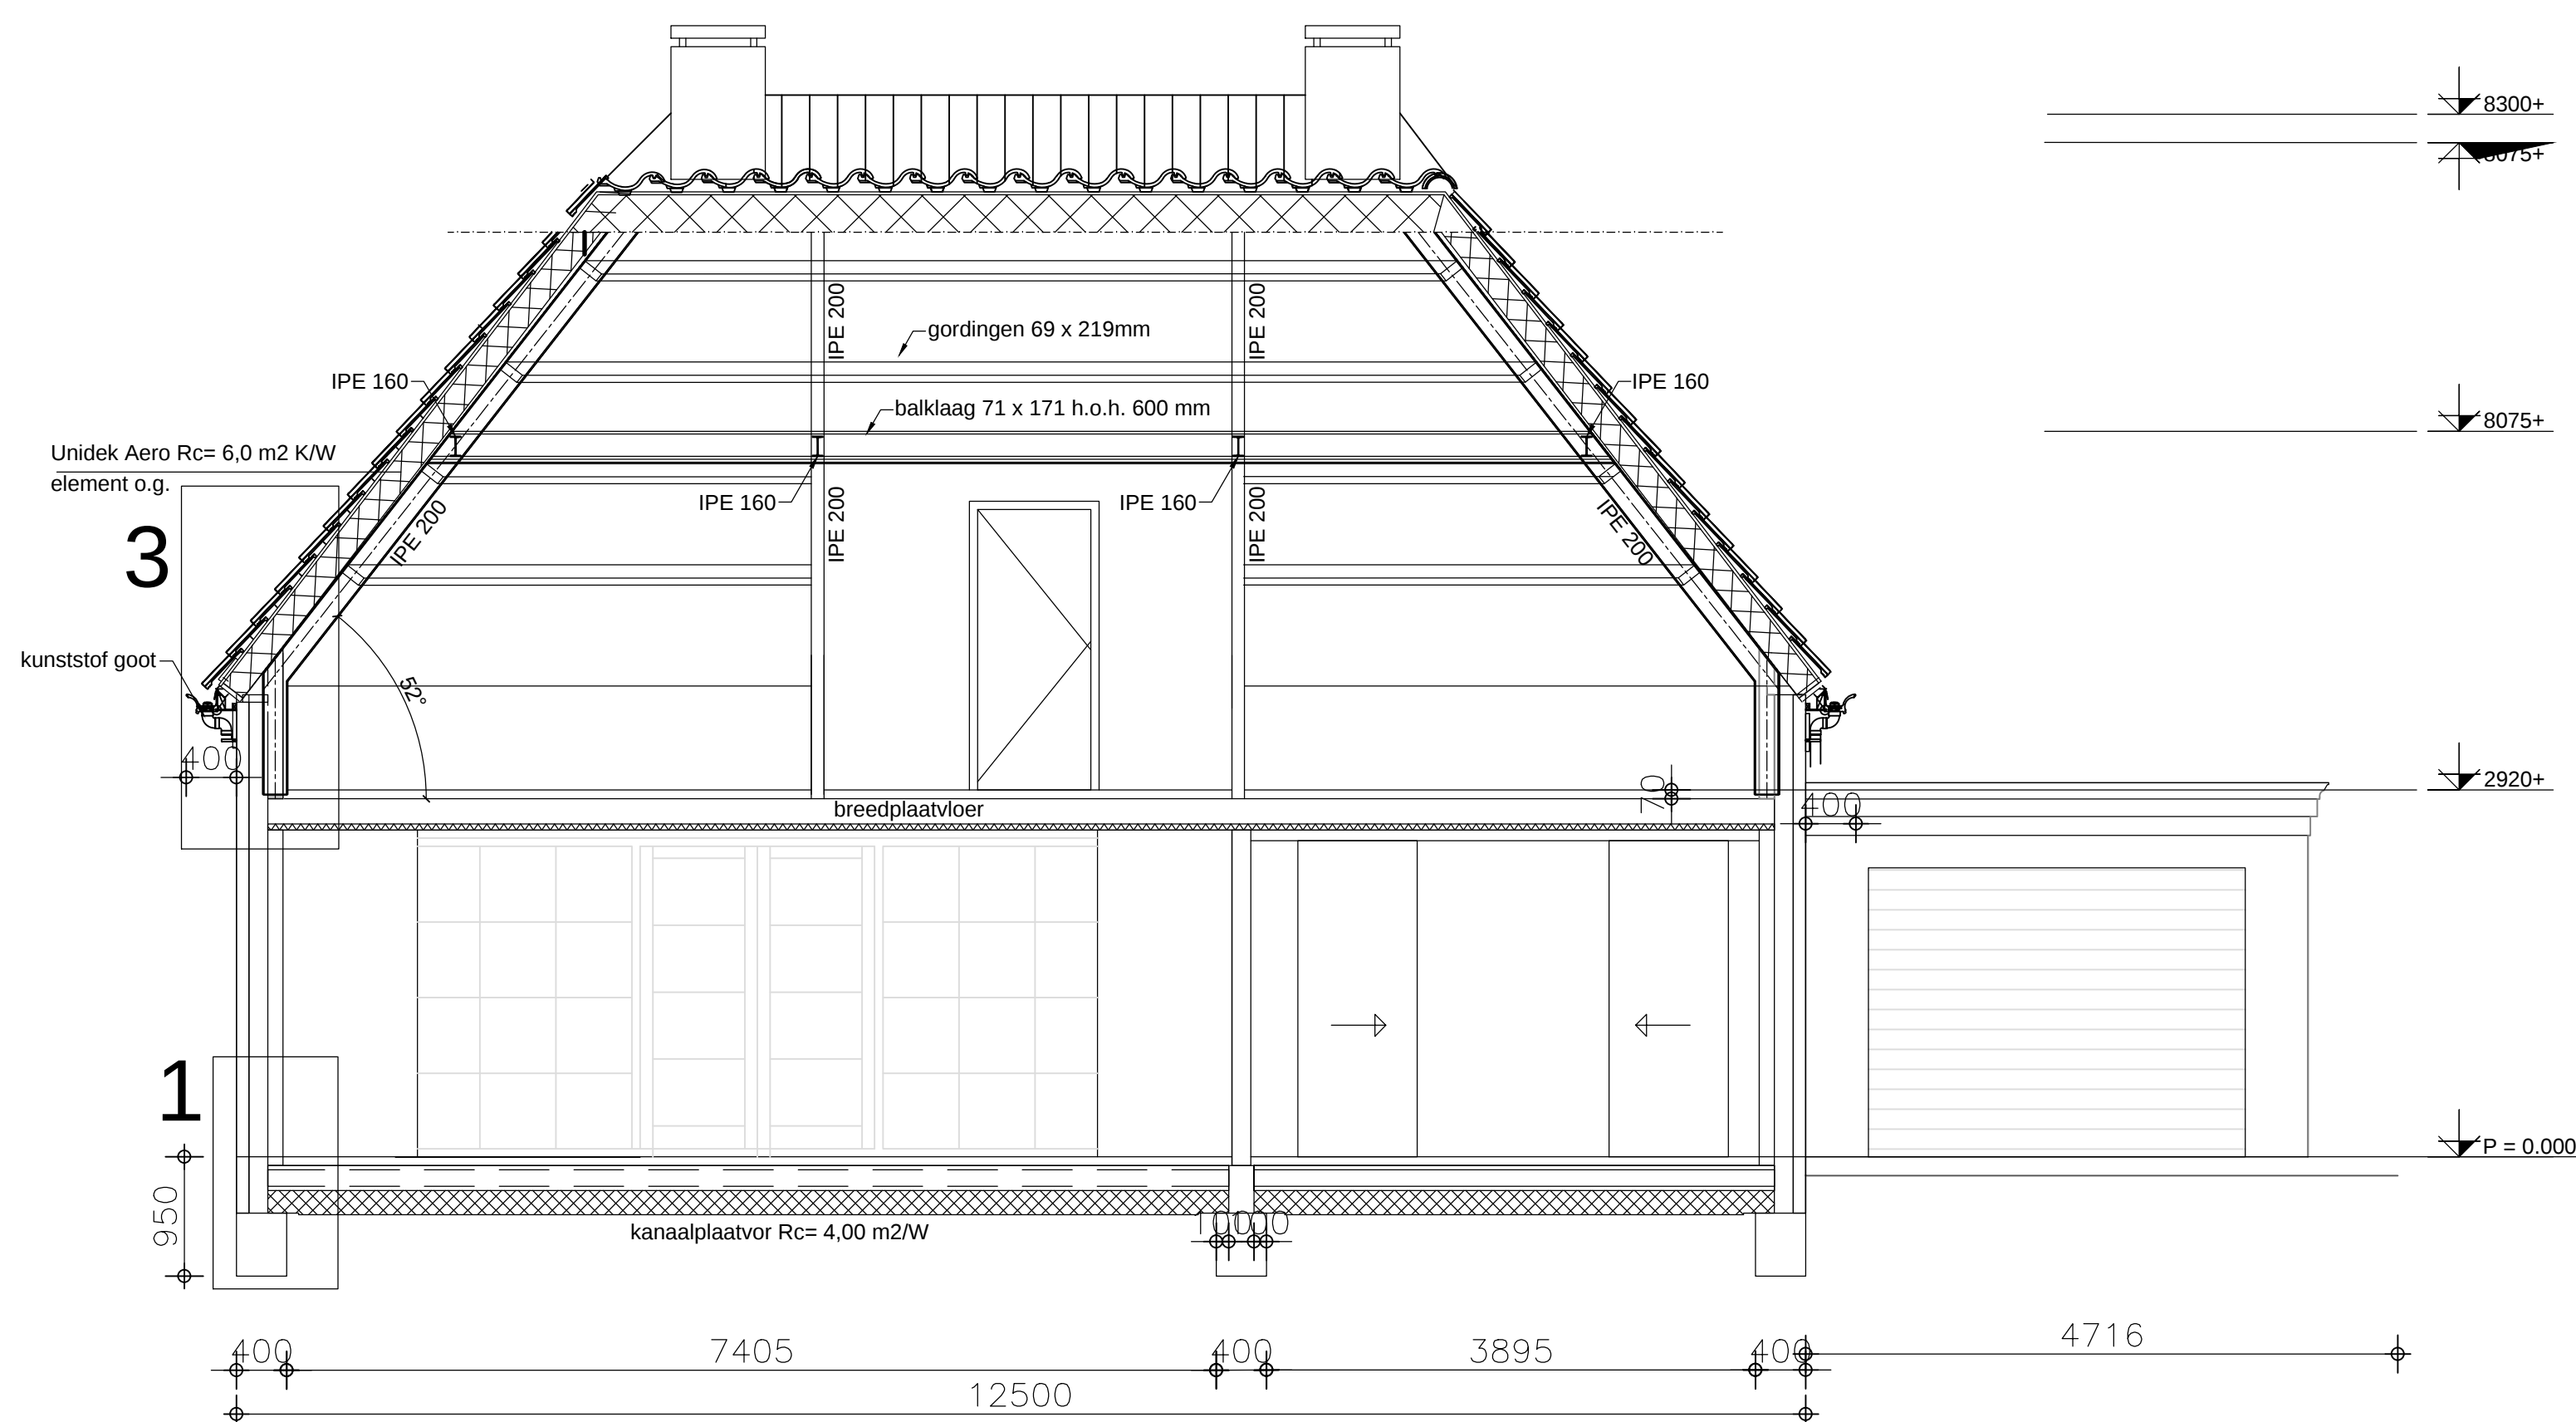


DOORSNEDE 1

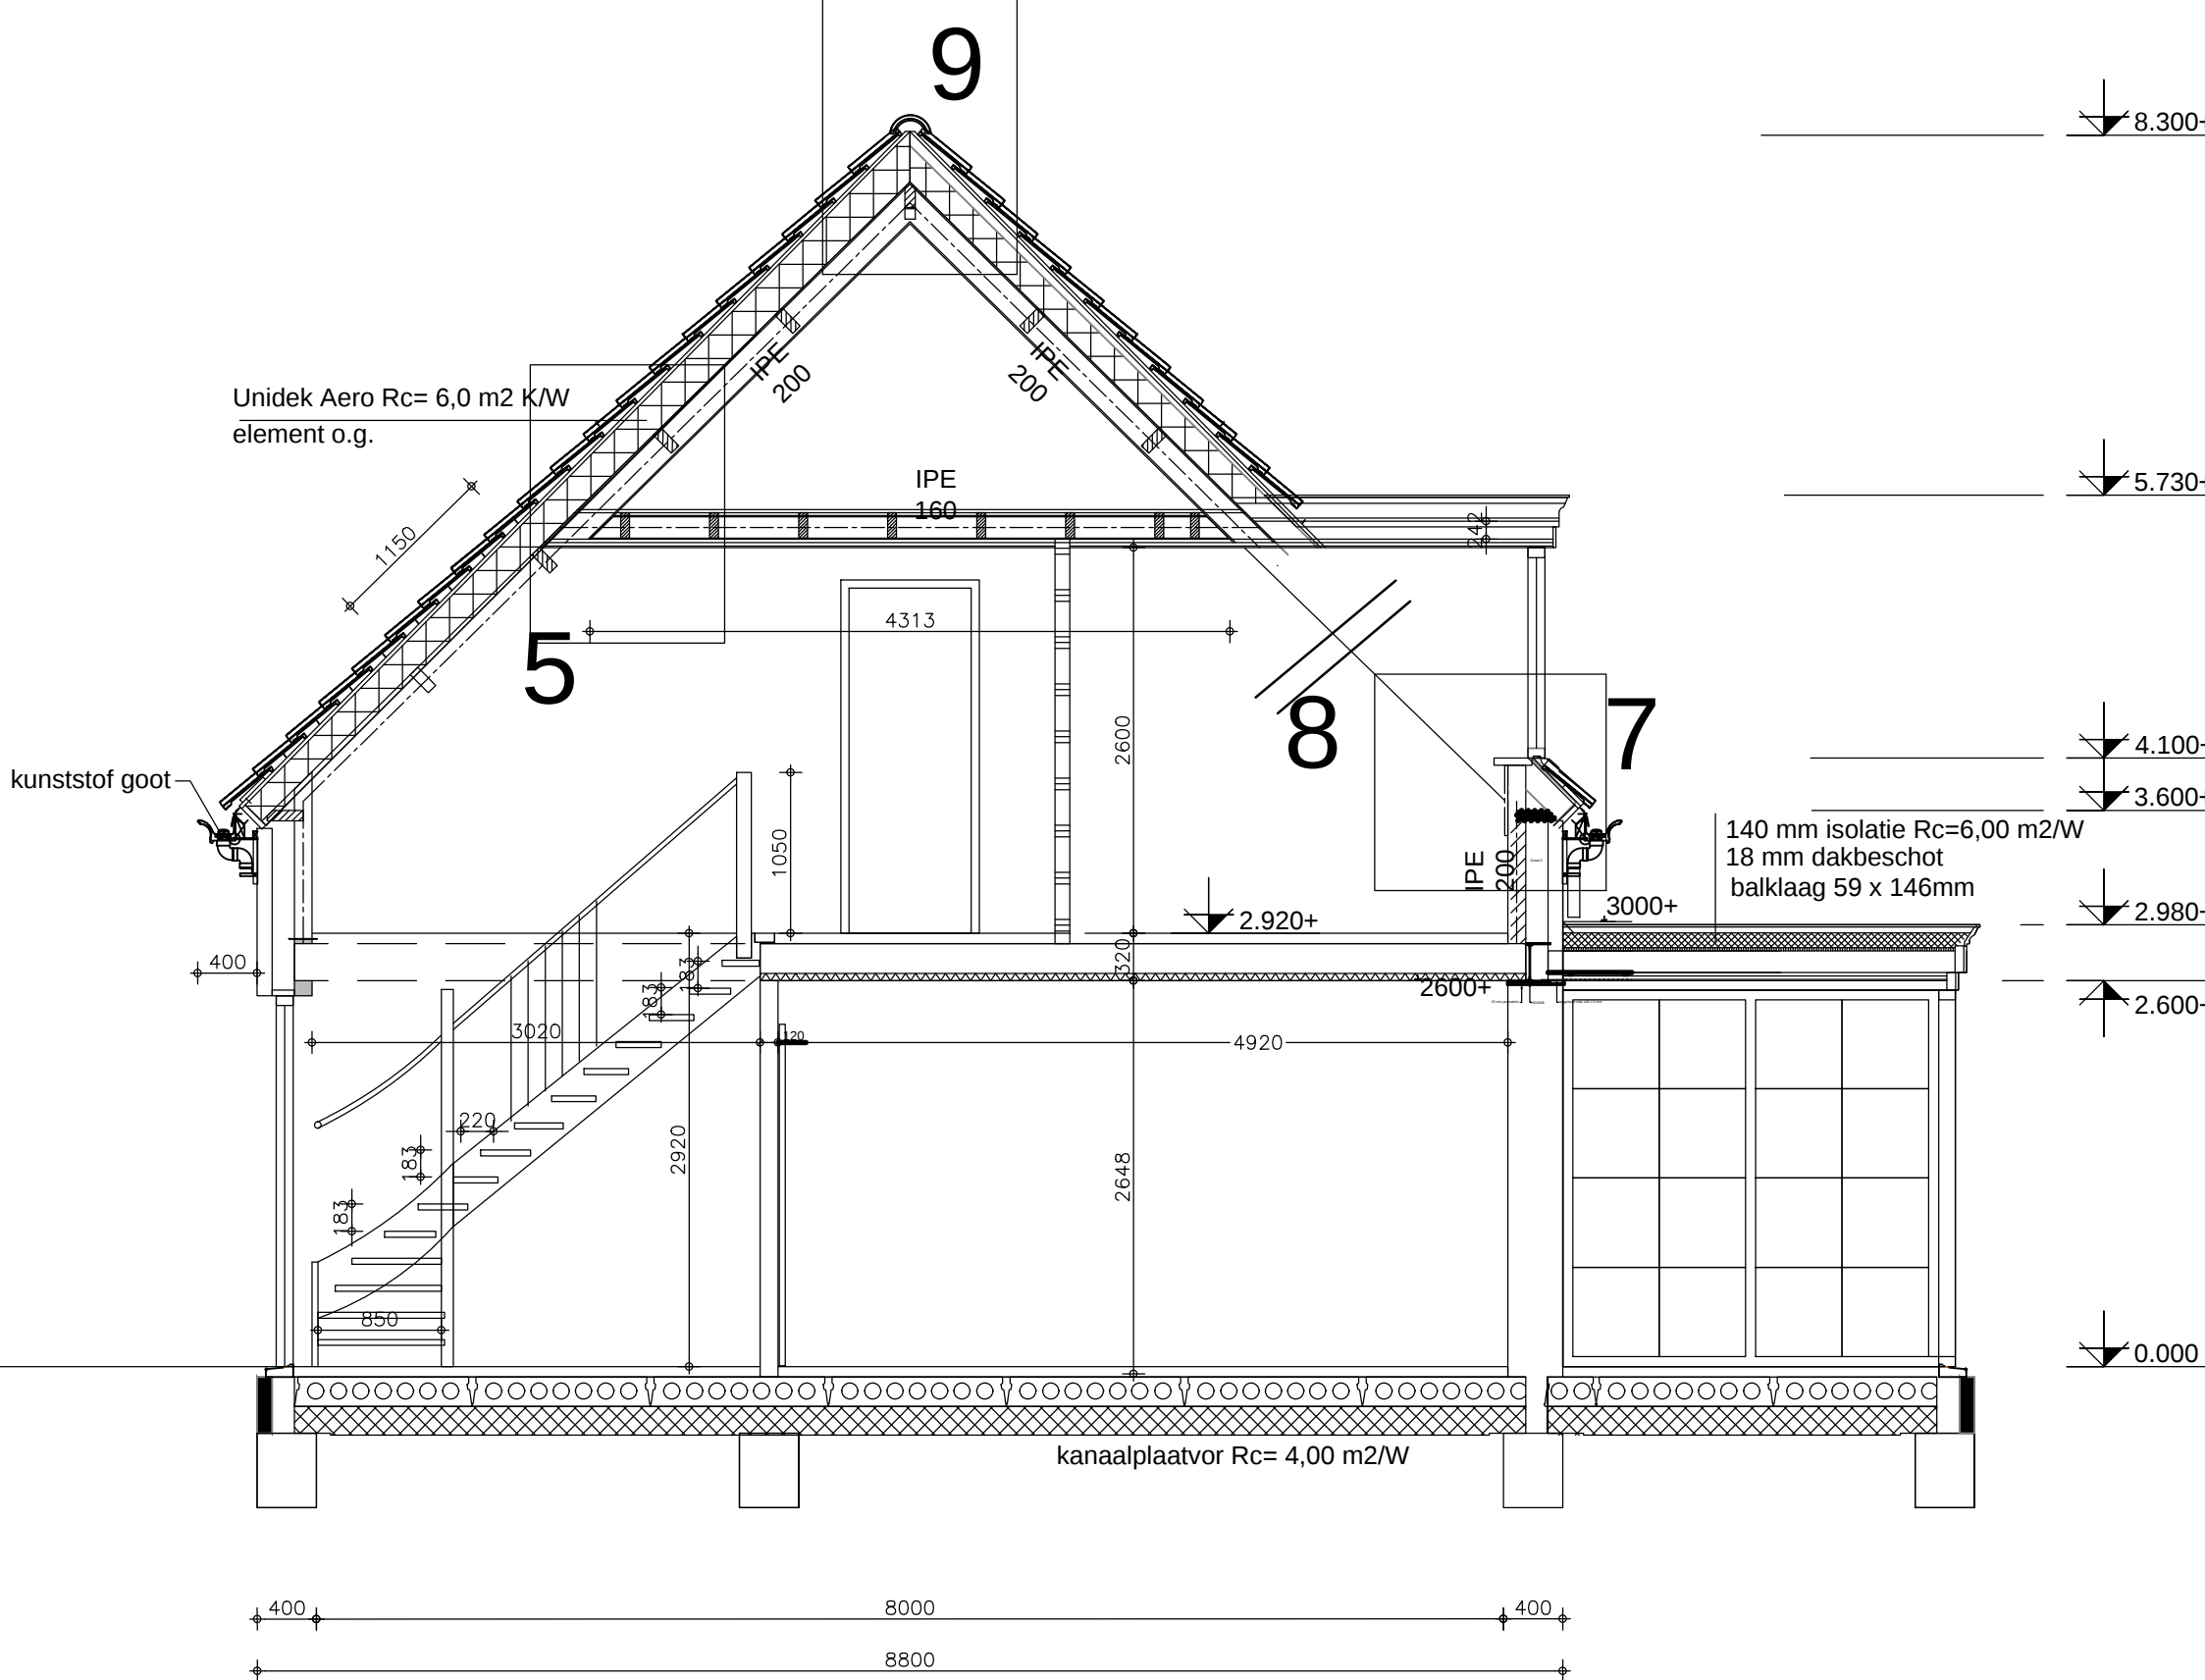

DOORSNEDE 2

	oppervlakte	inhoud (volgens NEN)
woonhuis	125,00 m ²	646,00 m ³
stallingsruimte	29,00 m ²	84,00 m ³
overkapping	13,00 m ²	38,00 m ³
	167,00 m ²	768,00 m ³

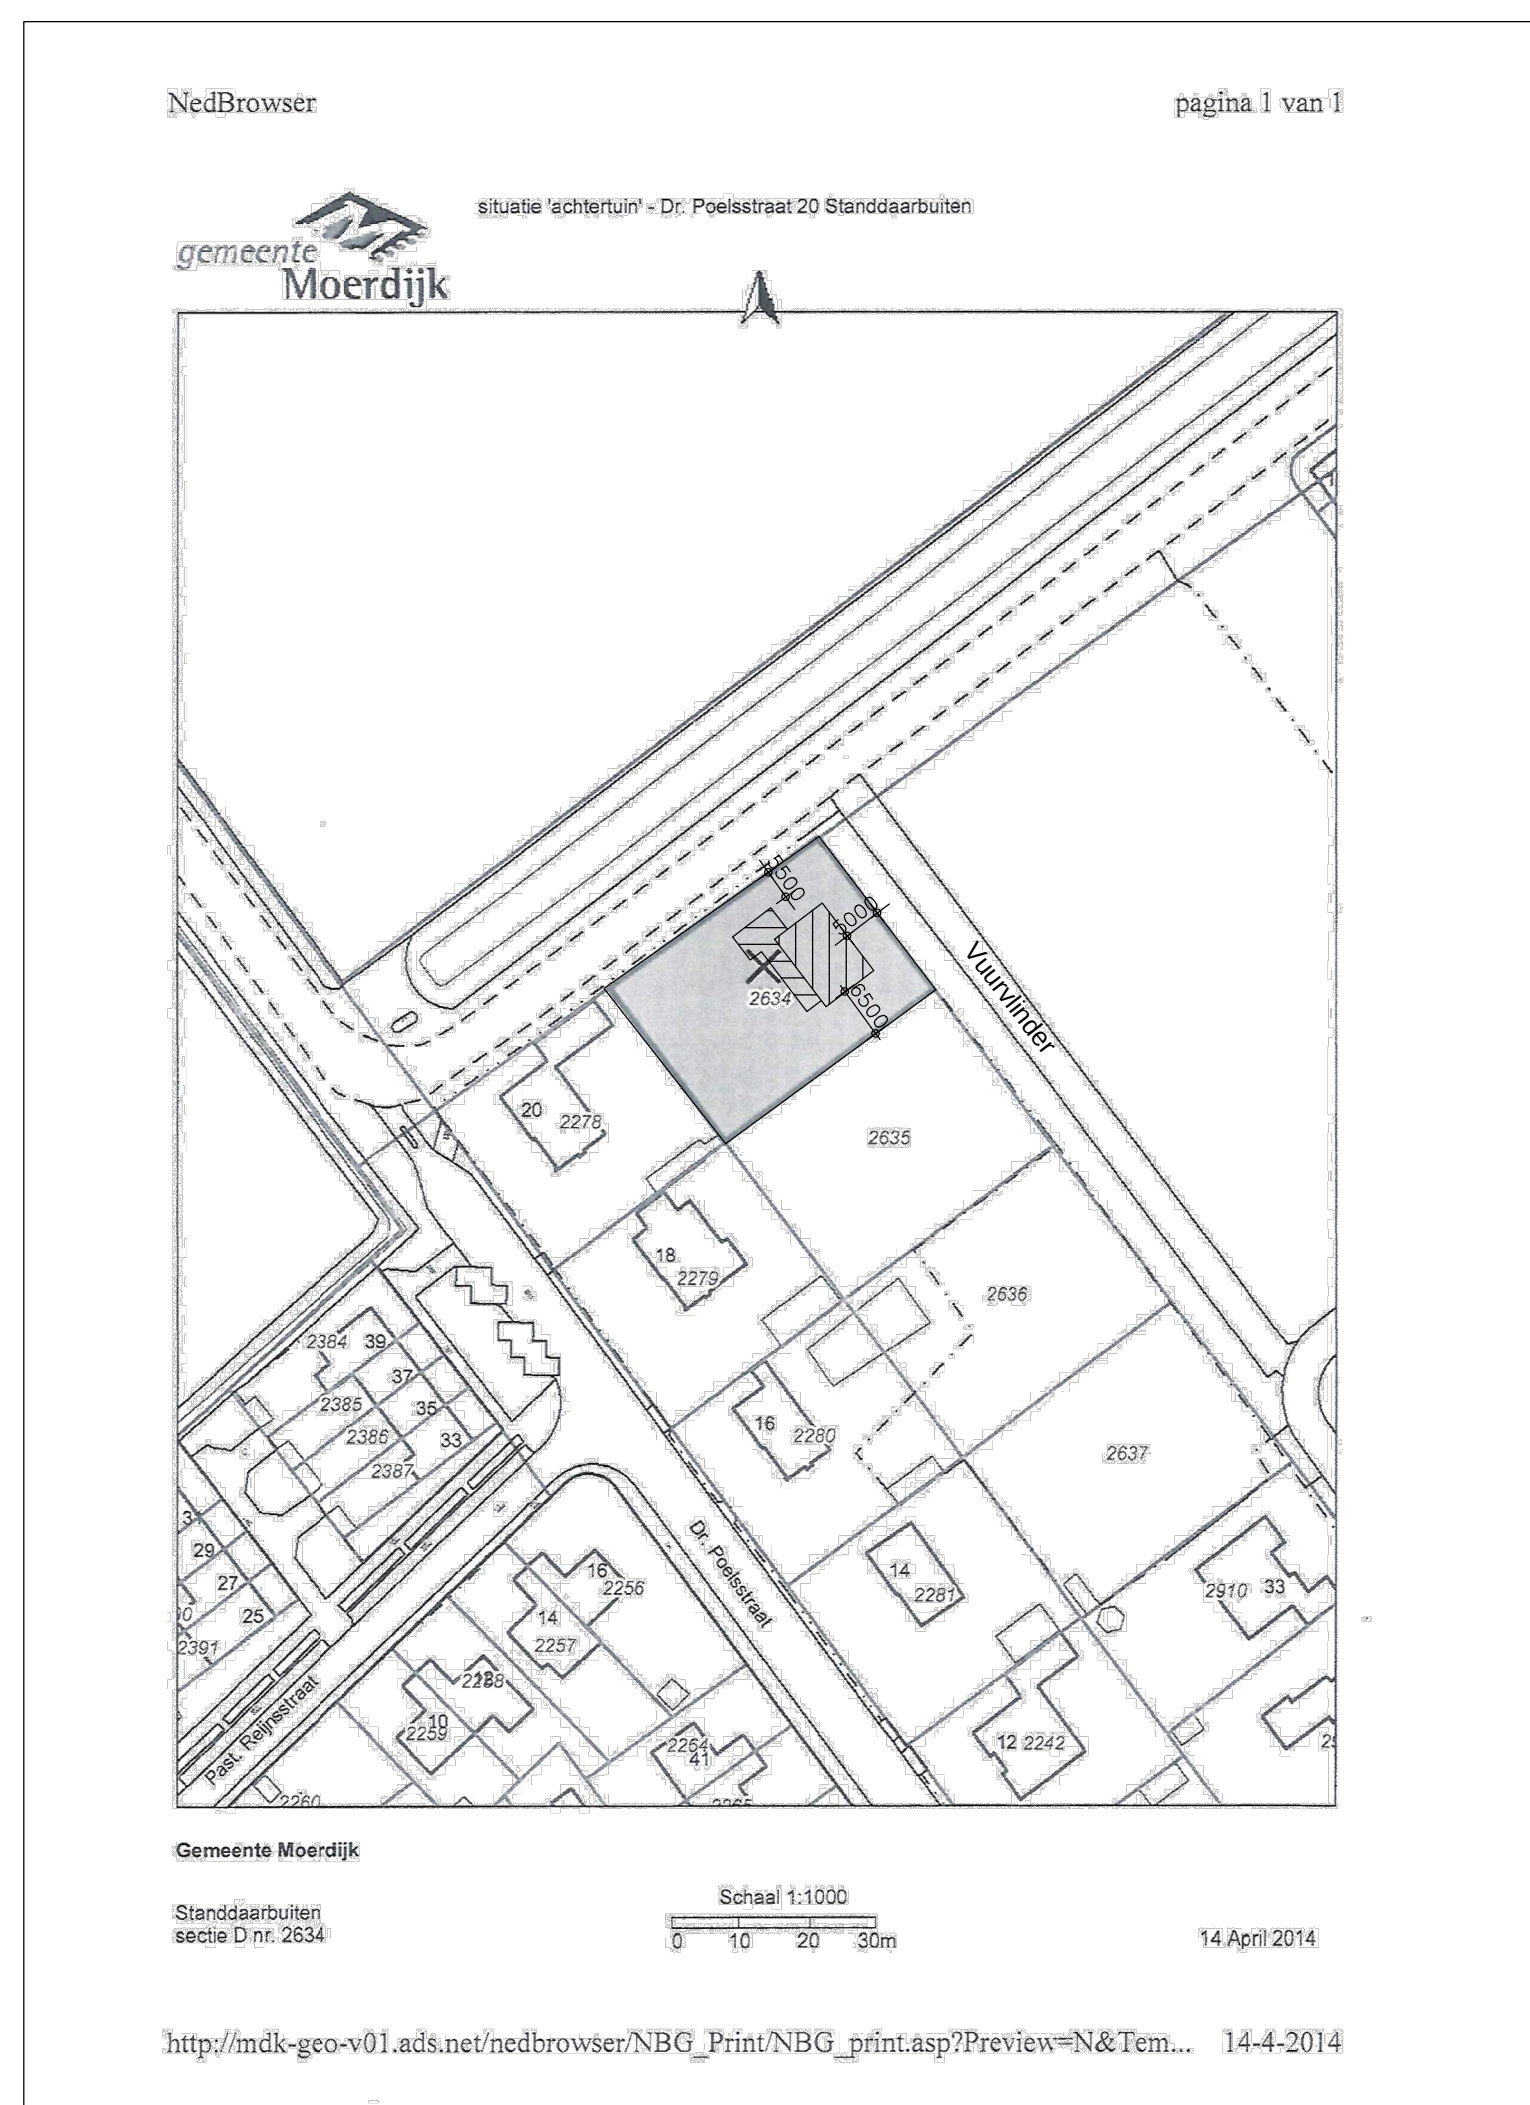

Wijk: d.d. get. gez. betr.

project: plan voor het bouwen van een vrijstaande woning

aan de Vuurvinder te Standdaarbuiten

opdrachtgever: F.de Kaper, Dr. Poelstraat 20 standdaarbuiten

onderwerp: plattegronden, doorsneden, situatie

schaal: 1:100; 1:50

datum: 16-03-2016

get.

gez.

stadium: aanvraagtekening

formaat: A0

tek.nr.: 01

file