


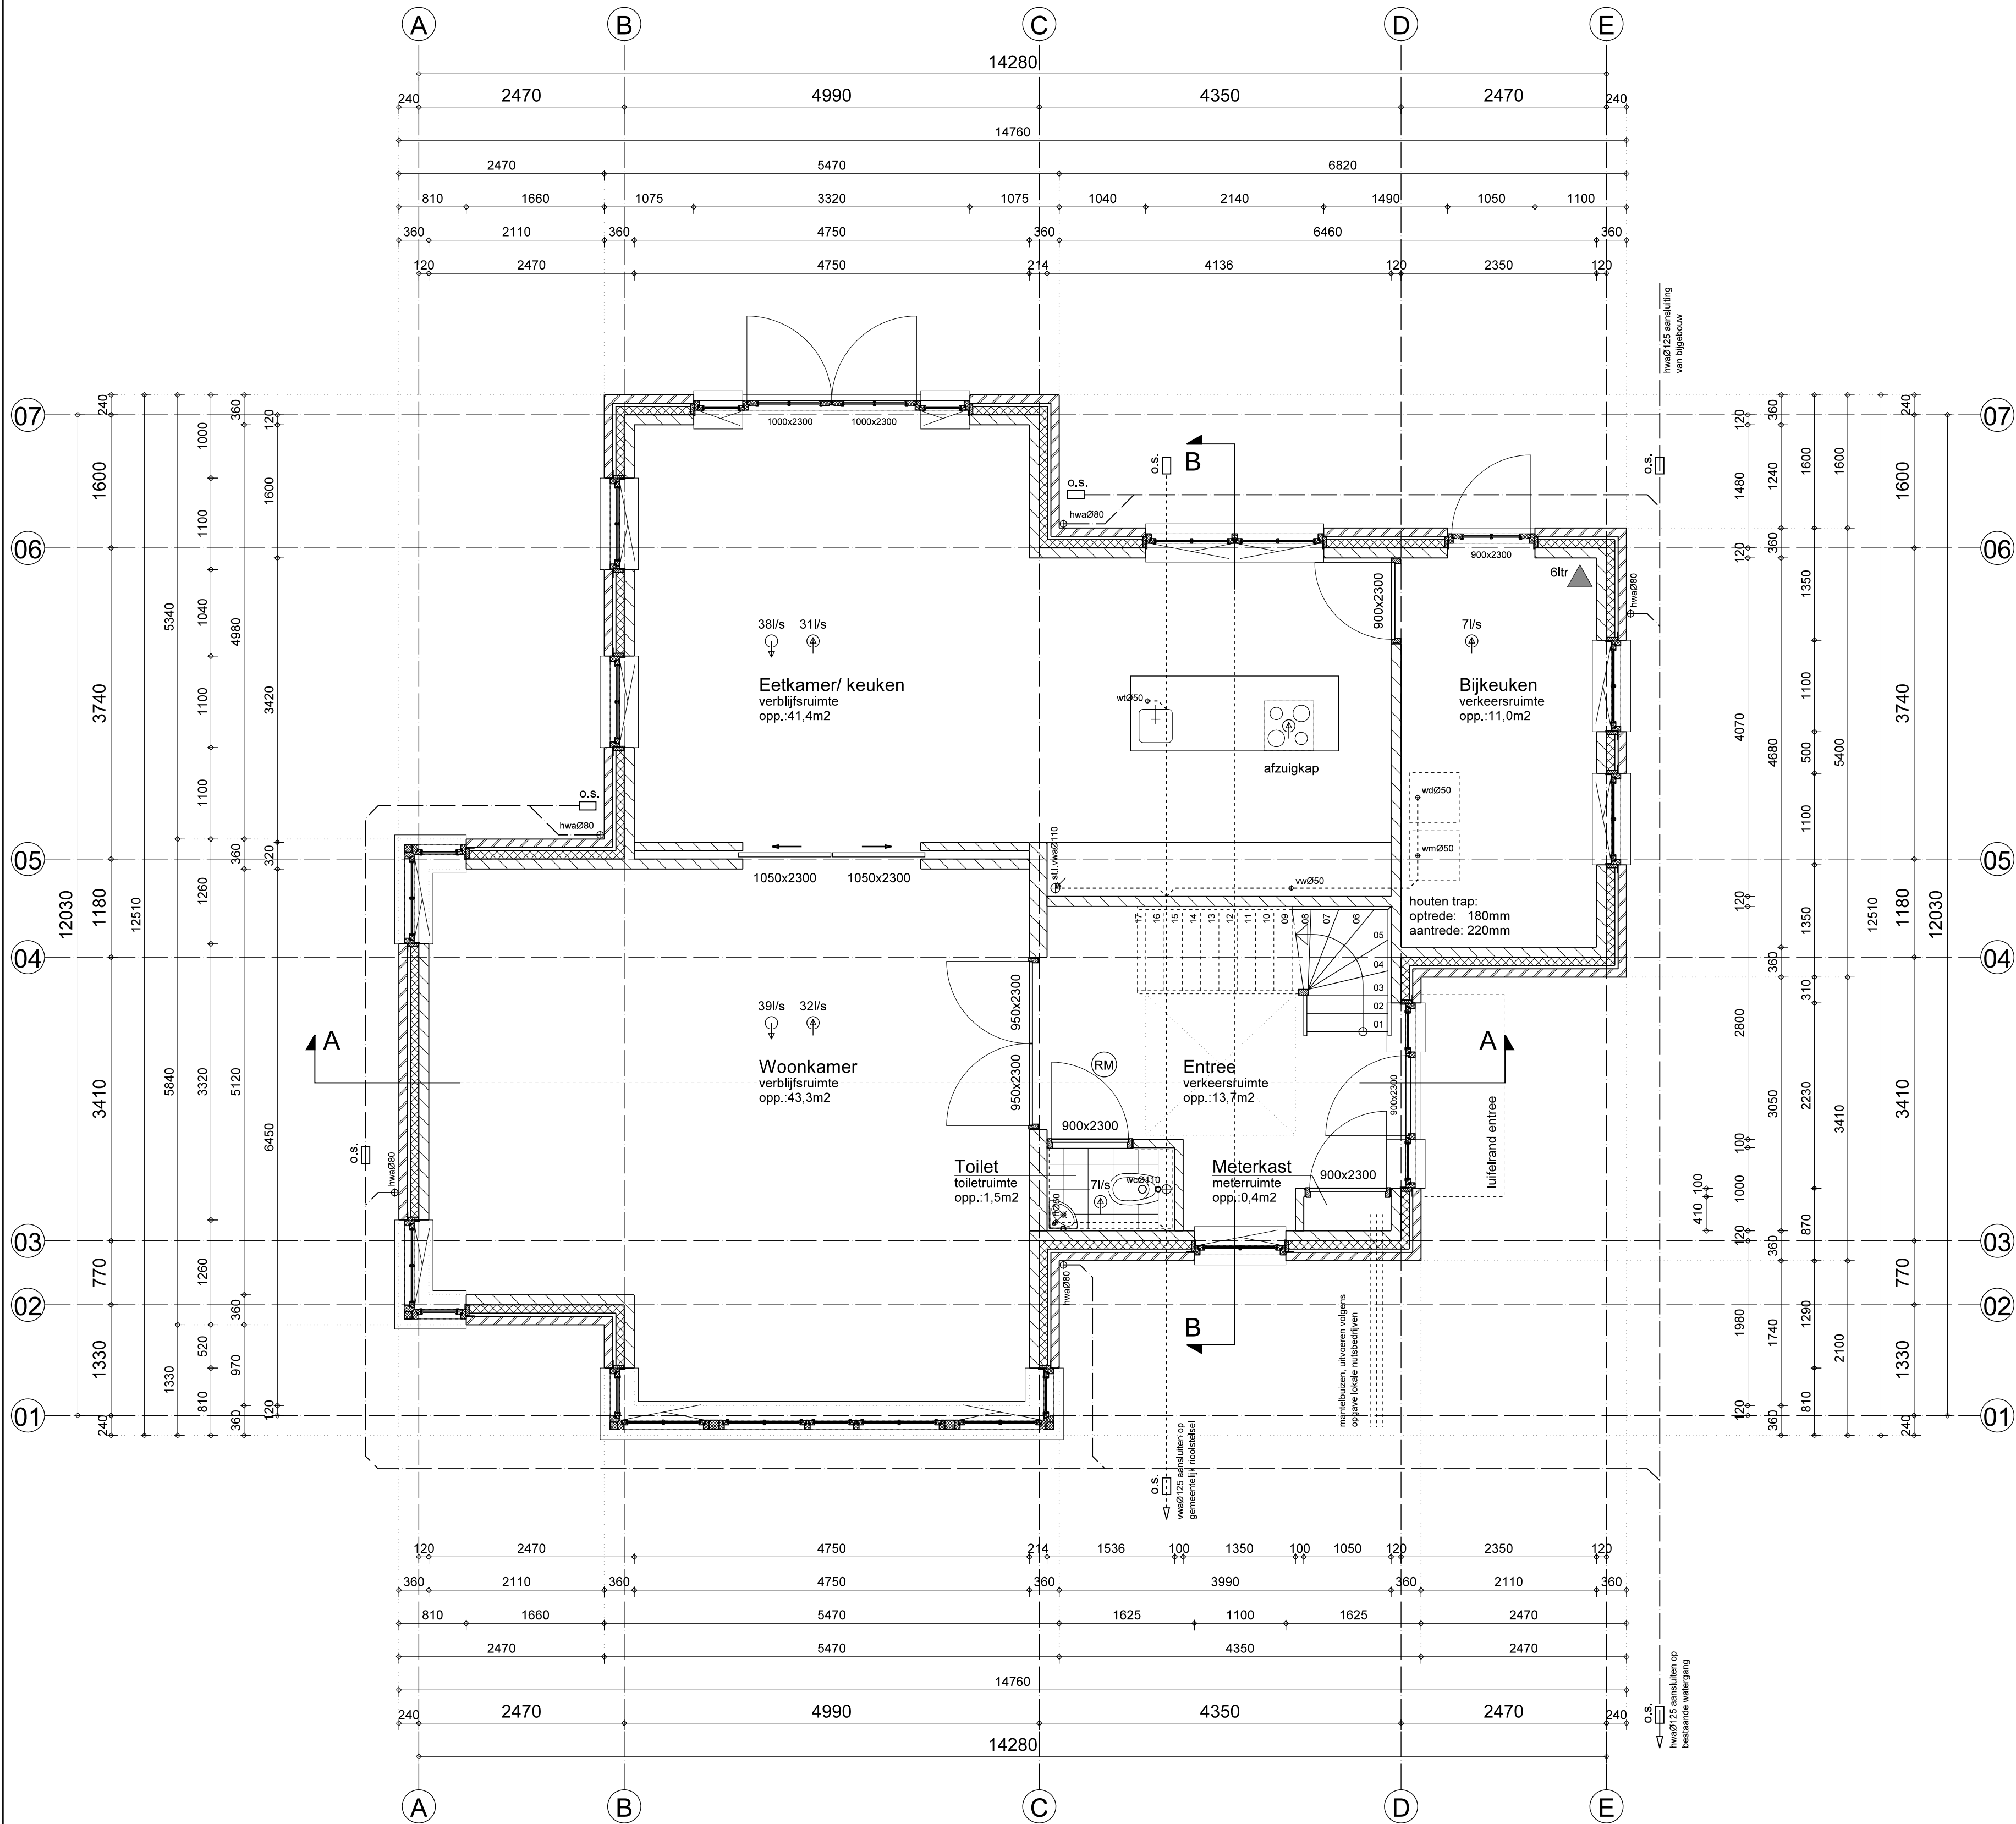

Bouwbesluit

Hoofdstuk 1. Algemene bepalingen.

- Nieuwbouw woonfunctie voor particulier eigendom.
- Op het bouwen van een woonfunctie voor particulier eigendom zijn de afdelingen; 4.3, 4.4, 4.5, 4.6 en onverminderd het bepaalde in artikel 9.2, 10e lid artikel 6.10 niet van toepassing. Wat betreft de afdelingen 2.3, 2.4, 2.5, 2.6, 3.11, 4.1, 4.2 en 4.7 zijn de voorschriften voor een bestaand bouwwerk van toepassing.

Hoofdstuk 2. Veiligheid.

- Vloerafscheidingen; afd. 2.3 (bestaande bouw)
hoogte ten minste 900mm +v.l.
hoogte ten minste 600mm +v.l. t.p.v. ramen.
hoogte ten minste 600mm +voorzijde trede t.p.v. trappen.
geen openingen waardoor een bol met een diameter van 200mm kan passeren.

- Trap; afd. 2.5 (bestaande bouw)
min. breedte 700mm
min. vrije hoogte 1900mm
min. aantrede 130mm
max. optrede 220mm

- Beperking ontwikkeling brand en rook; afd. 2.9
constructieonderdeel binnenoppervlakte: brandklasse D, rookklasse S2
constructieonderdeel buitenoppervlakte: brandklasse D, tot 2.5 +mv, brandklasse B
beloopbaar vlak binnenoppervlakte: brandklasse D1, rookklasse S11
dakoppervlakte bovenzijde: Niet brandgevaarlijk conform NEN 6063.

- Inbraakverendheid; afd. 2.15
deuren, ramen en kozijnen inbraakverend conform NEN 5096: weerstandsklasse 2.

Hoofdstuk 3. Gezondheid

- Bescherming geluid van buiten; afd. 3.1
uitwendige scheidingenconstructie verblijfsgebied: min. 20dB (karakteristieke geluidwering)
- Bescherming tegen geluid van installaties; afd. 3.2
mechanische voorzieningen voor luchtverversing, warmteopwekking of warmteterugwinning veroorzaakt in een verblijfsruimte conform NEN 5077 een max. installatie-geluidniveau van ten hoogste: 30dB (karakteristiek)

- Geluidwering tussen ruimten; afd. 3.4
geluidoverdracht van verblijfsruimten van dezelfde woonfunctie:
lucht-geluidniveaueverschil niet kleiner dan: 32dB
contact-geluidniveau niet groter dan: 79dB
(n.v.t. indien verblijfsruimten met elkaar in open verbinding staan of rechtstreeks bereikbaar is door een deuropening)

- Wering van vocht; afd. 3.5
uitwendige scheidingenconstructies conform NEN 2778: waterdicht.
wateropname scheidingenconstructies toilet- en badruimte niet groter dan:
gem. 0.01 kg/(m2.s1/2)
max. 0.2 kg/(m2.s1/2)
hoogte badruimte: 2100mm +v.l.
hoogte toiletruimte: 1200mm +v.l.

- Bescherming tegen ratten en muizen; afd. 3.10
uitwendige scheidingenconstructies geen openingen breder dan: 10mm

- Daglicht; afd. 3.11 (bestaande bouw)
verblijfsruimte conform NEN 2057 equivalent daglichtoppervlakte van ten minste: 0,5m²

Hoofdstuk 4. Bruikbaarheid

- Opstelplaatsen; afd. 4.7
opstelplaats aanrecht en kooktoestel volgens opgave opdrachtgever,
opstelplaats verwarmings- en warmwatertoestel als elektrische warmtepomp.

Hoofdstuk 5. Energiezuinigheid

- Thermische isolatie; afd. 5.3
verticale uitwendige scheidingenconstructies ten minste: Rc 4,5m²/KW
horizontale en schuine uitwendige scheidingenconstructie ten minste: Rc 6,0m²/KW
uitwendige scheidingenconstructie t.p.v. kruipruimte ten minste: Rc 3,5m²/KW
ramen, deuren en kozijnen in uitwendige scheidingenconstructies ten hoogste: 2,2W/(m².K)
en gemiddeld ten hoogste: 1,65W/(m².K)

Hoofdstuk 6. Installaties

- Voorzieningen afnemen en gebruiken energie; afd. 6.2
Voorziening voor elektriciteit conform NEN 1010 (laagspanning)
Aansluiting op openbaar distributienet conform opgave plaatselijke nutsbedrijven.

- Watervoorziening; afd. 6.3
Voorzieningen voor drinkwater en warmwater volgens NEN 1006.
Aansluiting op openbaar distributienet conform opgave plaatselijke nutsbedrijven.

- Afvoer van huishoudelijk afvalwater en hemelwater; afd. 6.4
afvoervoorziening t.b.v. huishoudelijk afvalwater conform NEN 3215.
dak voorzien van hemelwaterafvoeren conform NEN 3215.

Materialen en kleuren

Toe te passen buitenmaterialen:

gevelplint	baksteen	zwart
gevel rollaag	baksteen	zwart
gevel	baksteen	rood gemailleerd
rabatdelen	hout	zwart
kozijnen	hout	wit
deuren	hout	wit
voordeur	hout	donker grijs
ramen	hout	wit
waterslagen begane grond	baksteen	zwart
waterslagen verdieping	baksteen	rood gemailleerd
boelboorden	hout	wit
goten	hout	blank
hemelwaterafvoeren	zink	zwart
balustrade	staal	zwart
dakbedekking hellend	keramische dakpannen	blauw gesmoord
dakbedekking plat	bitumen	zwart
afdekking schoorsteen	natuursteen	arduin grijs


Materialenstaat

	gevelsteen schoonwerk, dikte 100mm
	hardschuim isolatie, dikte 100mm
	kalkzandsteen, dikte 100, 120, 214mm
	rabat gevelbekleding op houten regelwerk
	ruimte voorzien van wandtegels
	ruimte voorzien van vloertegels
	houten binnendeuren, dagmaat 900x2300mm (tenzij anders aangegeven)
	hardsteen dorpels toepassen t.p.v. toilet- en badruimten
	blustoestellen: poederblusser brandblusser, inhoud 6ltr
	gekoppelde rookmelder
	afvoerpunt mechanische ventilatie
	toevoerpunt mechanische ventilatie
	vuilwater aansluitingen, pvc Ø50,75,110,125mm
	hemelwaterafvoeren, zink Ø80mm
	ontstoppingsstuk v.v. Schroefdeksel
	vuilwater riolering, diameter en afschot conform NEN 3215
	schoonwater riolering, diameter en afschot conform NEN 3215



Situatie

Schaal 1:500
Kadastrale gemeente Klundert
Sectie A
Nummer 1782

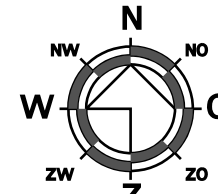

Bouwblok: 15 x 15 mtr
Achterterfgebied 1mtr achter voor- en linker zijgevel

project: Nieuwbouw woning aan de Schansweg 32 te Noordschans	
onderwerp: Plattegrond begane grond	
opdrachtgever: Fam. Veraart Schansweg 32 4791 RC Klundert	datum: 11-12-2018 revisie: 23-02-2019 schaal: 1:50 formaat: A1 tek. nr.: BT-01