



omgevingadvies bv

Baronielaan 23
4818 PA Breda
T : 076 – 5229520
E : info@omgevingadvies.nl
W : www.omgevingadvies.nl

WELSTANDSCOMMISSIE

Gemeente Moerdijk

Plan	: 2	Datum	: 03-01-2013
Aanvrager	:		
Bouwplan	: bouwen van een africhtingshal voor eigen paarden	Bwt.nr.	: 2012/1966
Bouwadres	: Oudendijk 12a in Standdaarbuiten	Dossiernr.	:
Bouwsom	:		:
Ontwerper	: Louis Huisman en zn	Behandeling	: 1
Advies	: VOLDOET		

Geacht college,

In haar vergadering van 3 januari 2013 heeft de welstandscommissie uw plan beoordeeld.




Het plan ligt in het gebied dat in de Welstandsnota omschreven is als: Buitengebied G8D.
Het gebied heeft welstandsniveau 2.

Het plan is getoetst aan de criteria behorende bij dit welstandsgebied en het hiervoor vastgestelde welstandsniveau.

Zij is van mening dat het bouwplan VOLDOET aan redelijke eisen van welstand.

Namens de commissie
De Architect


Ir. D.P. Ellens

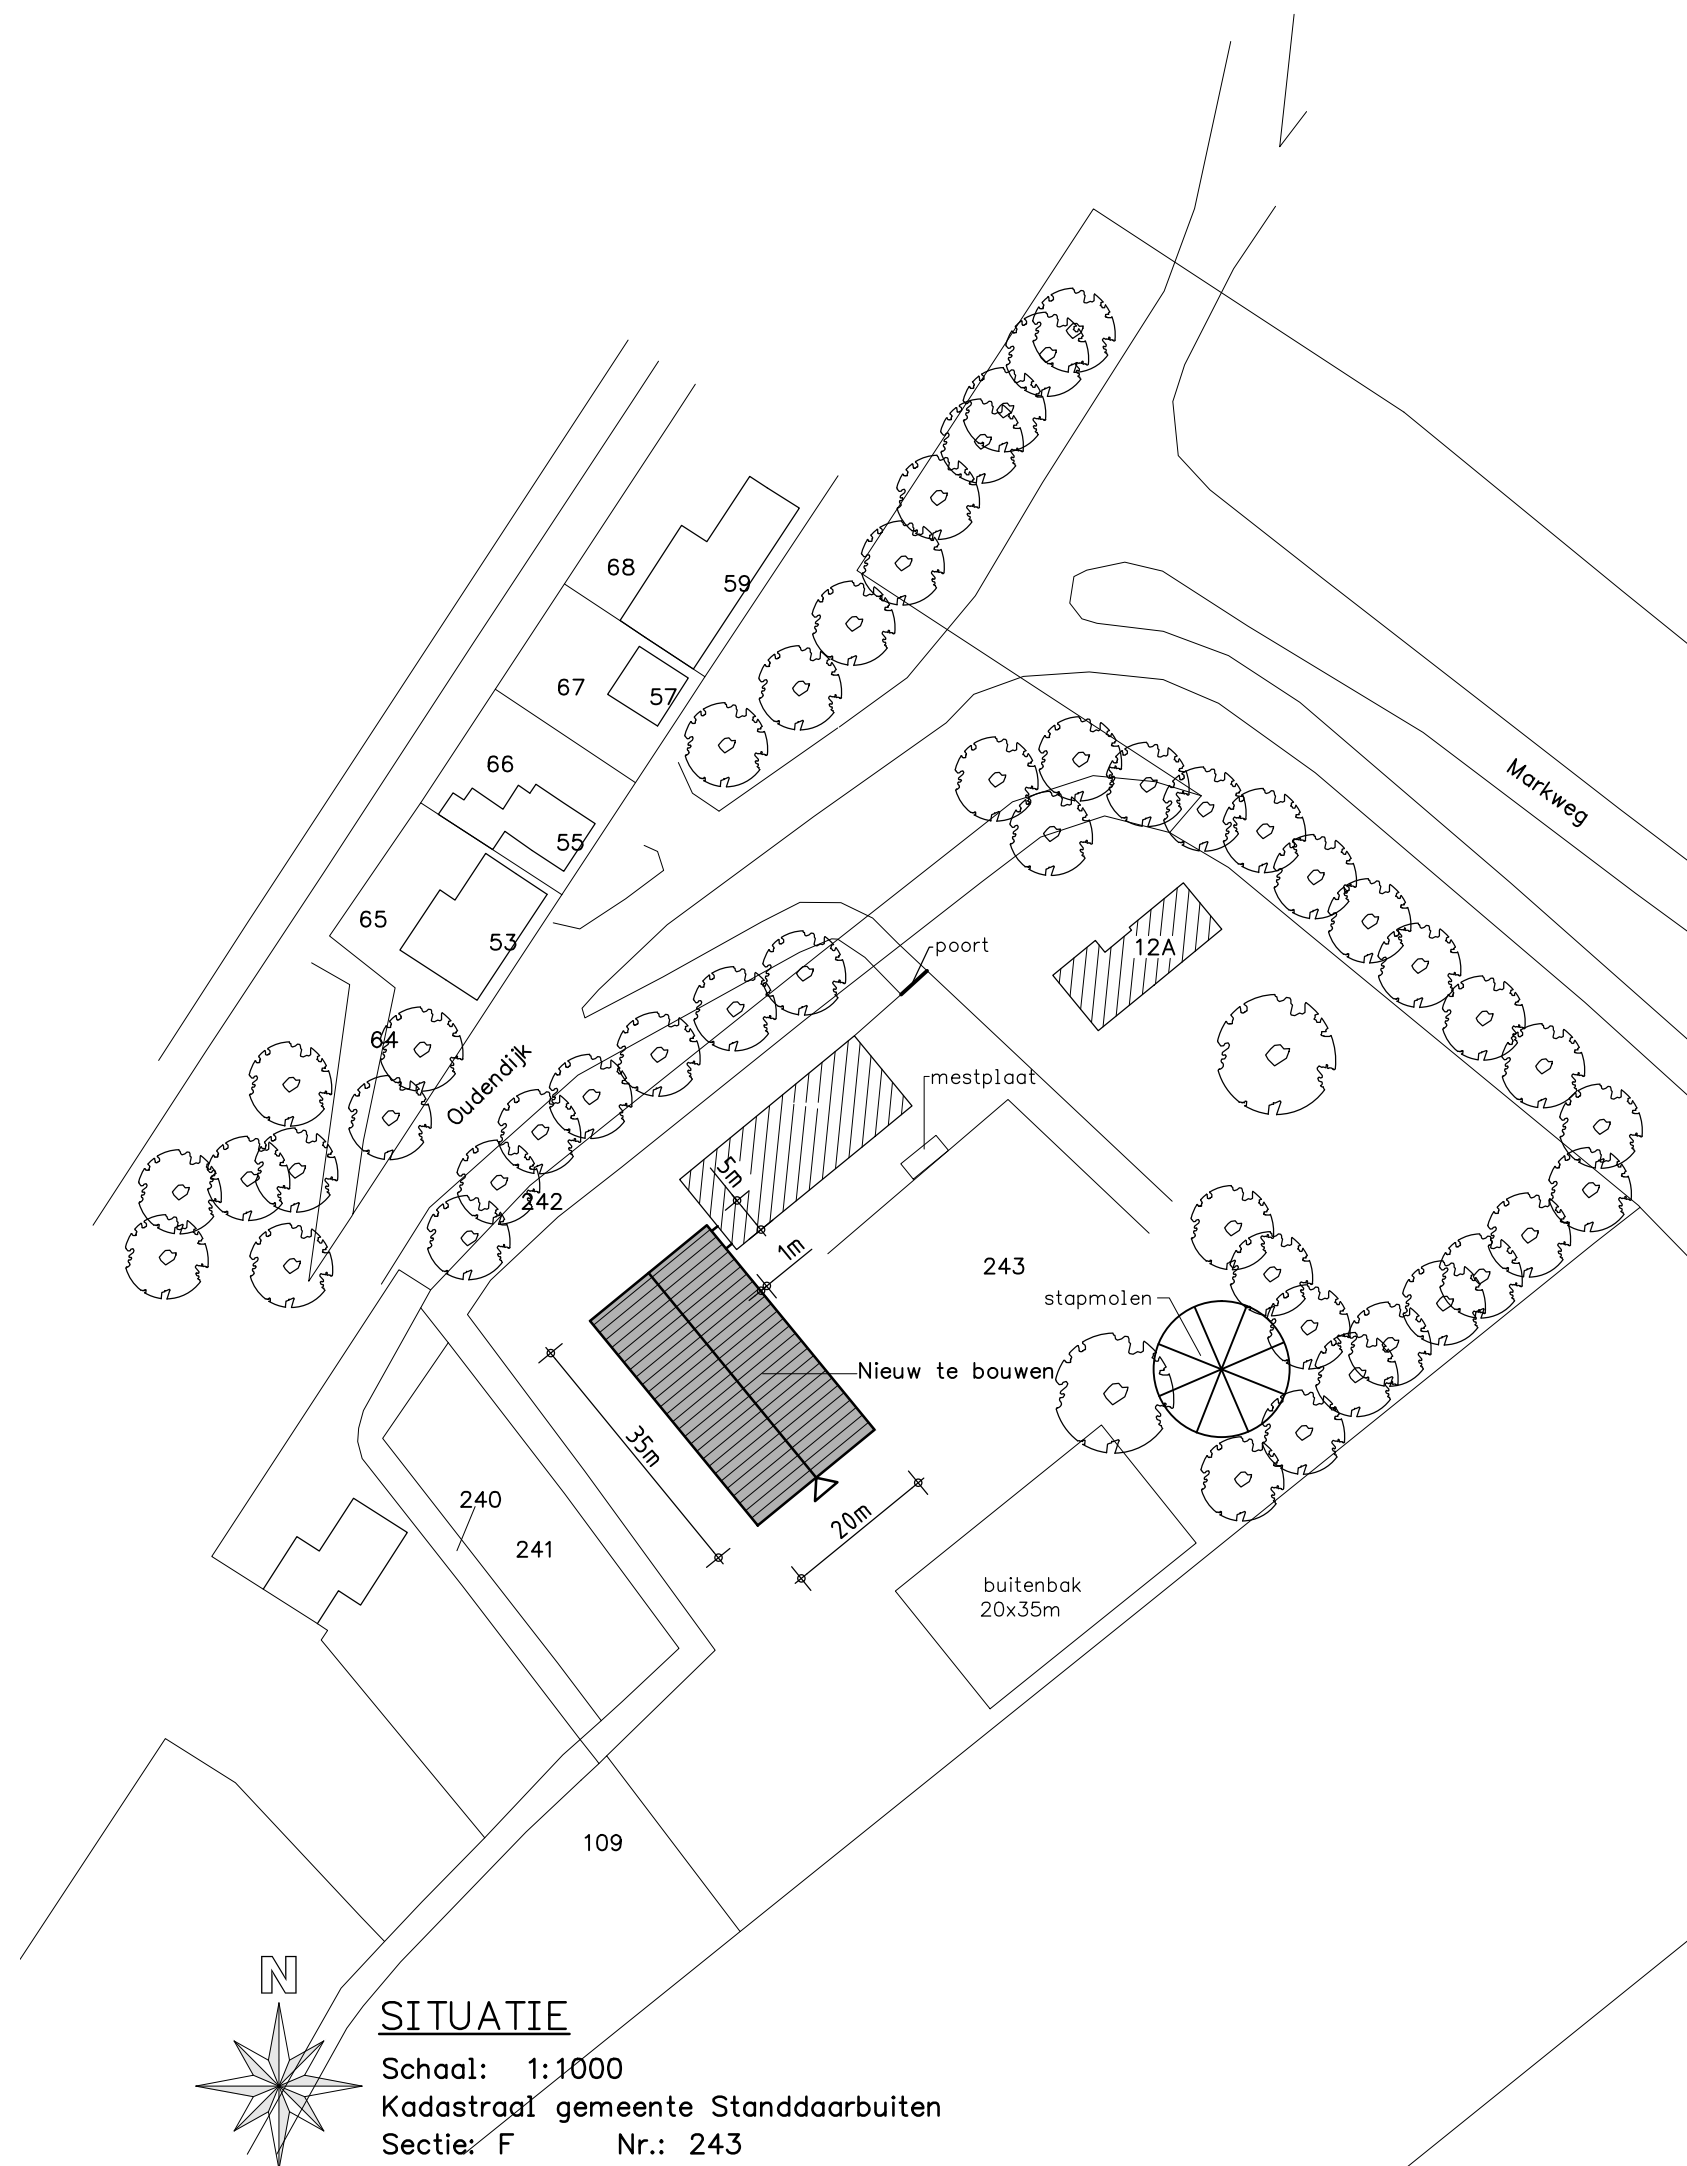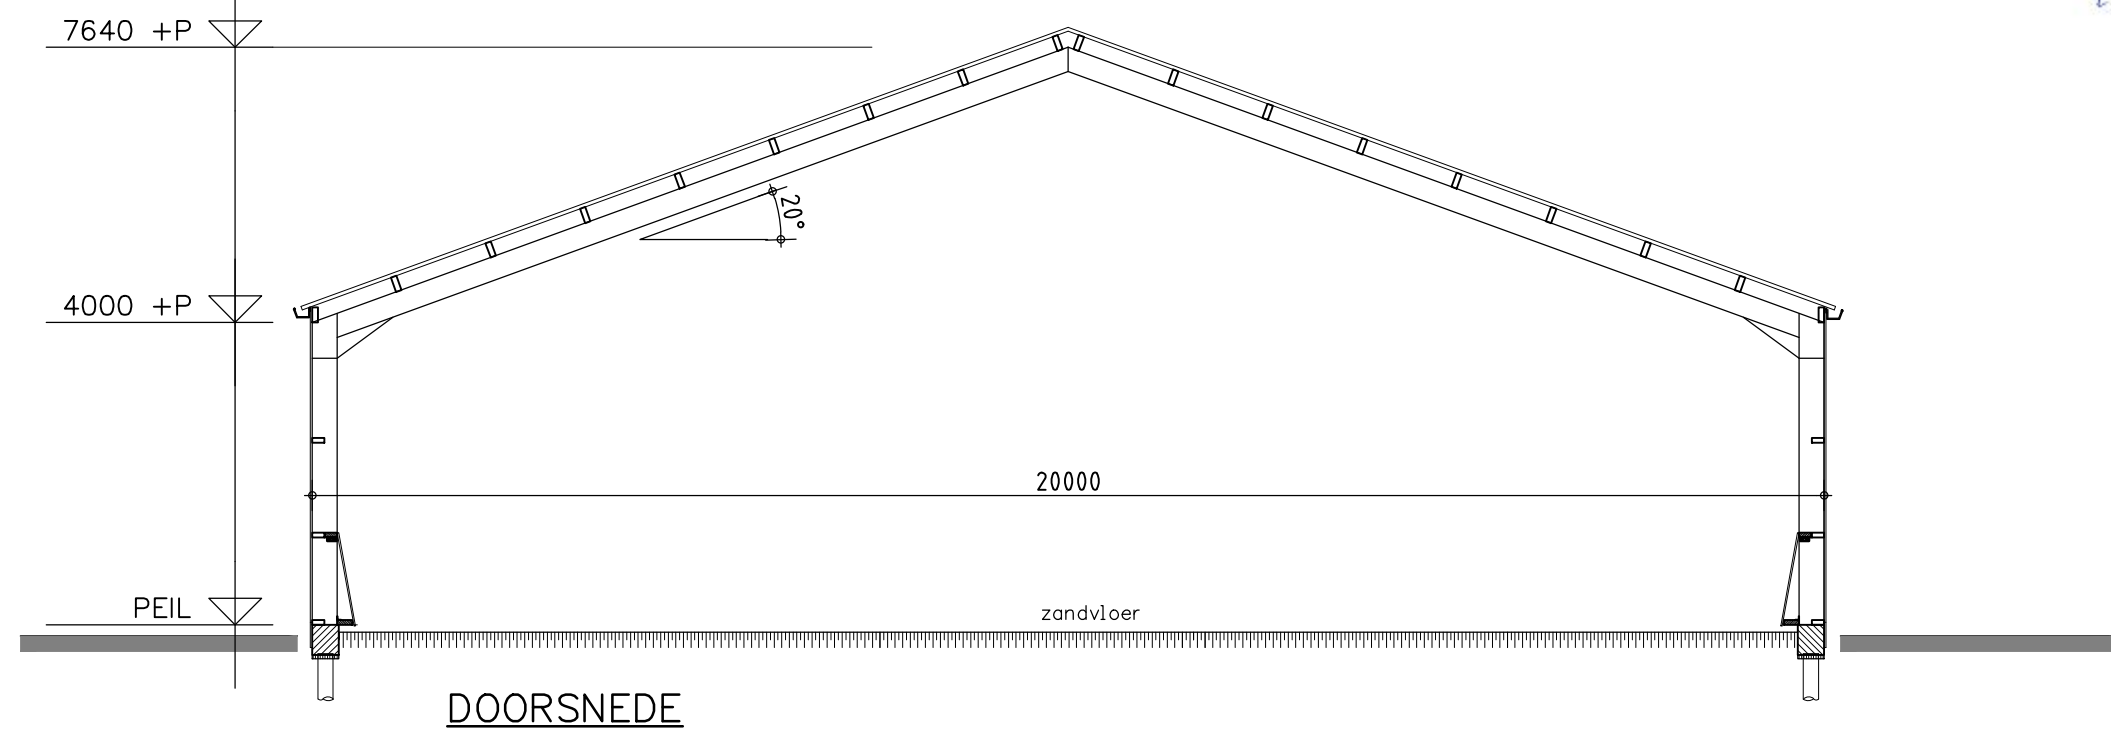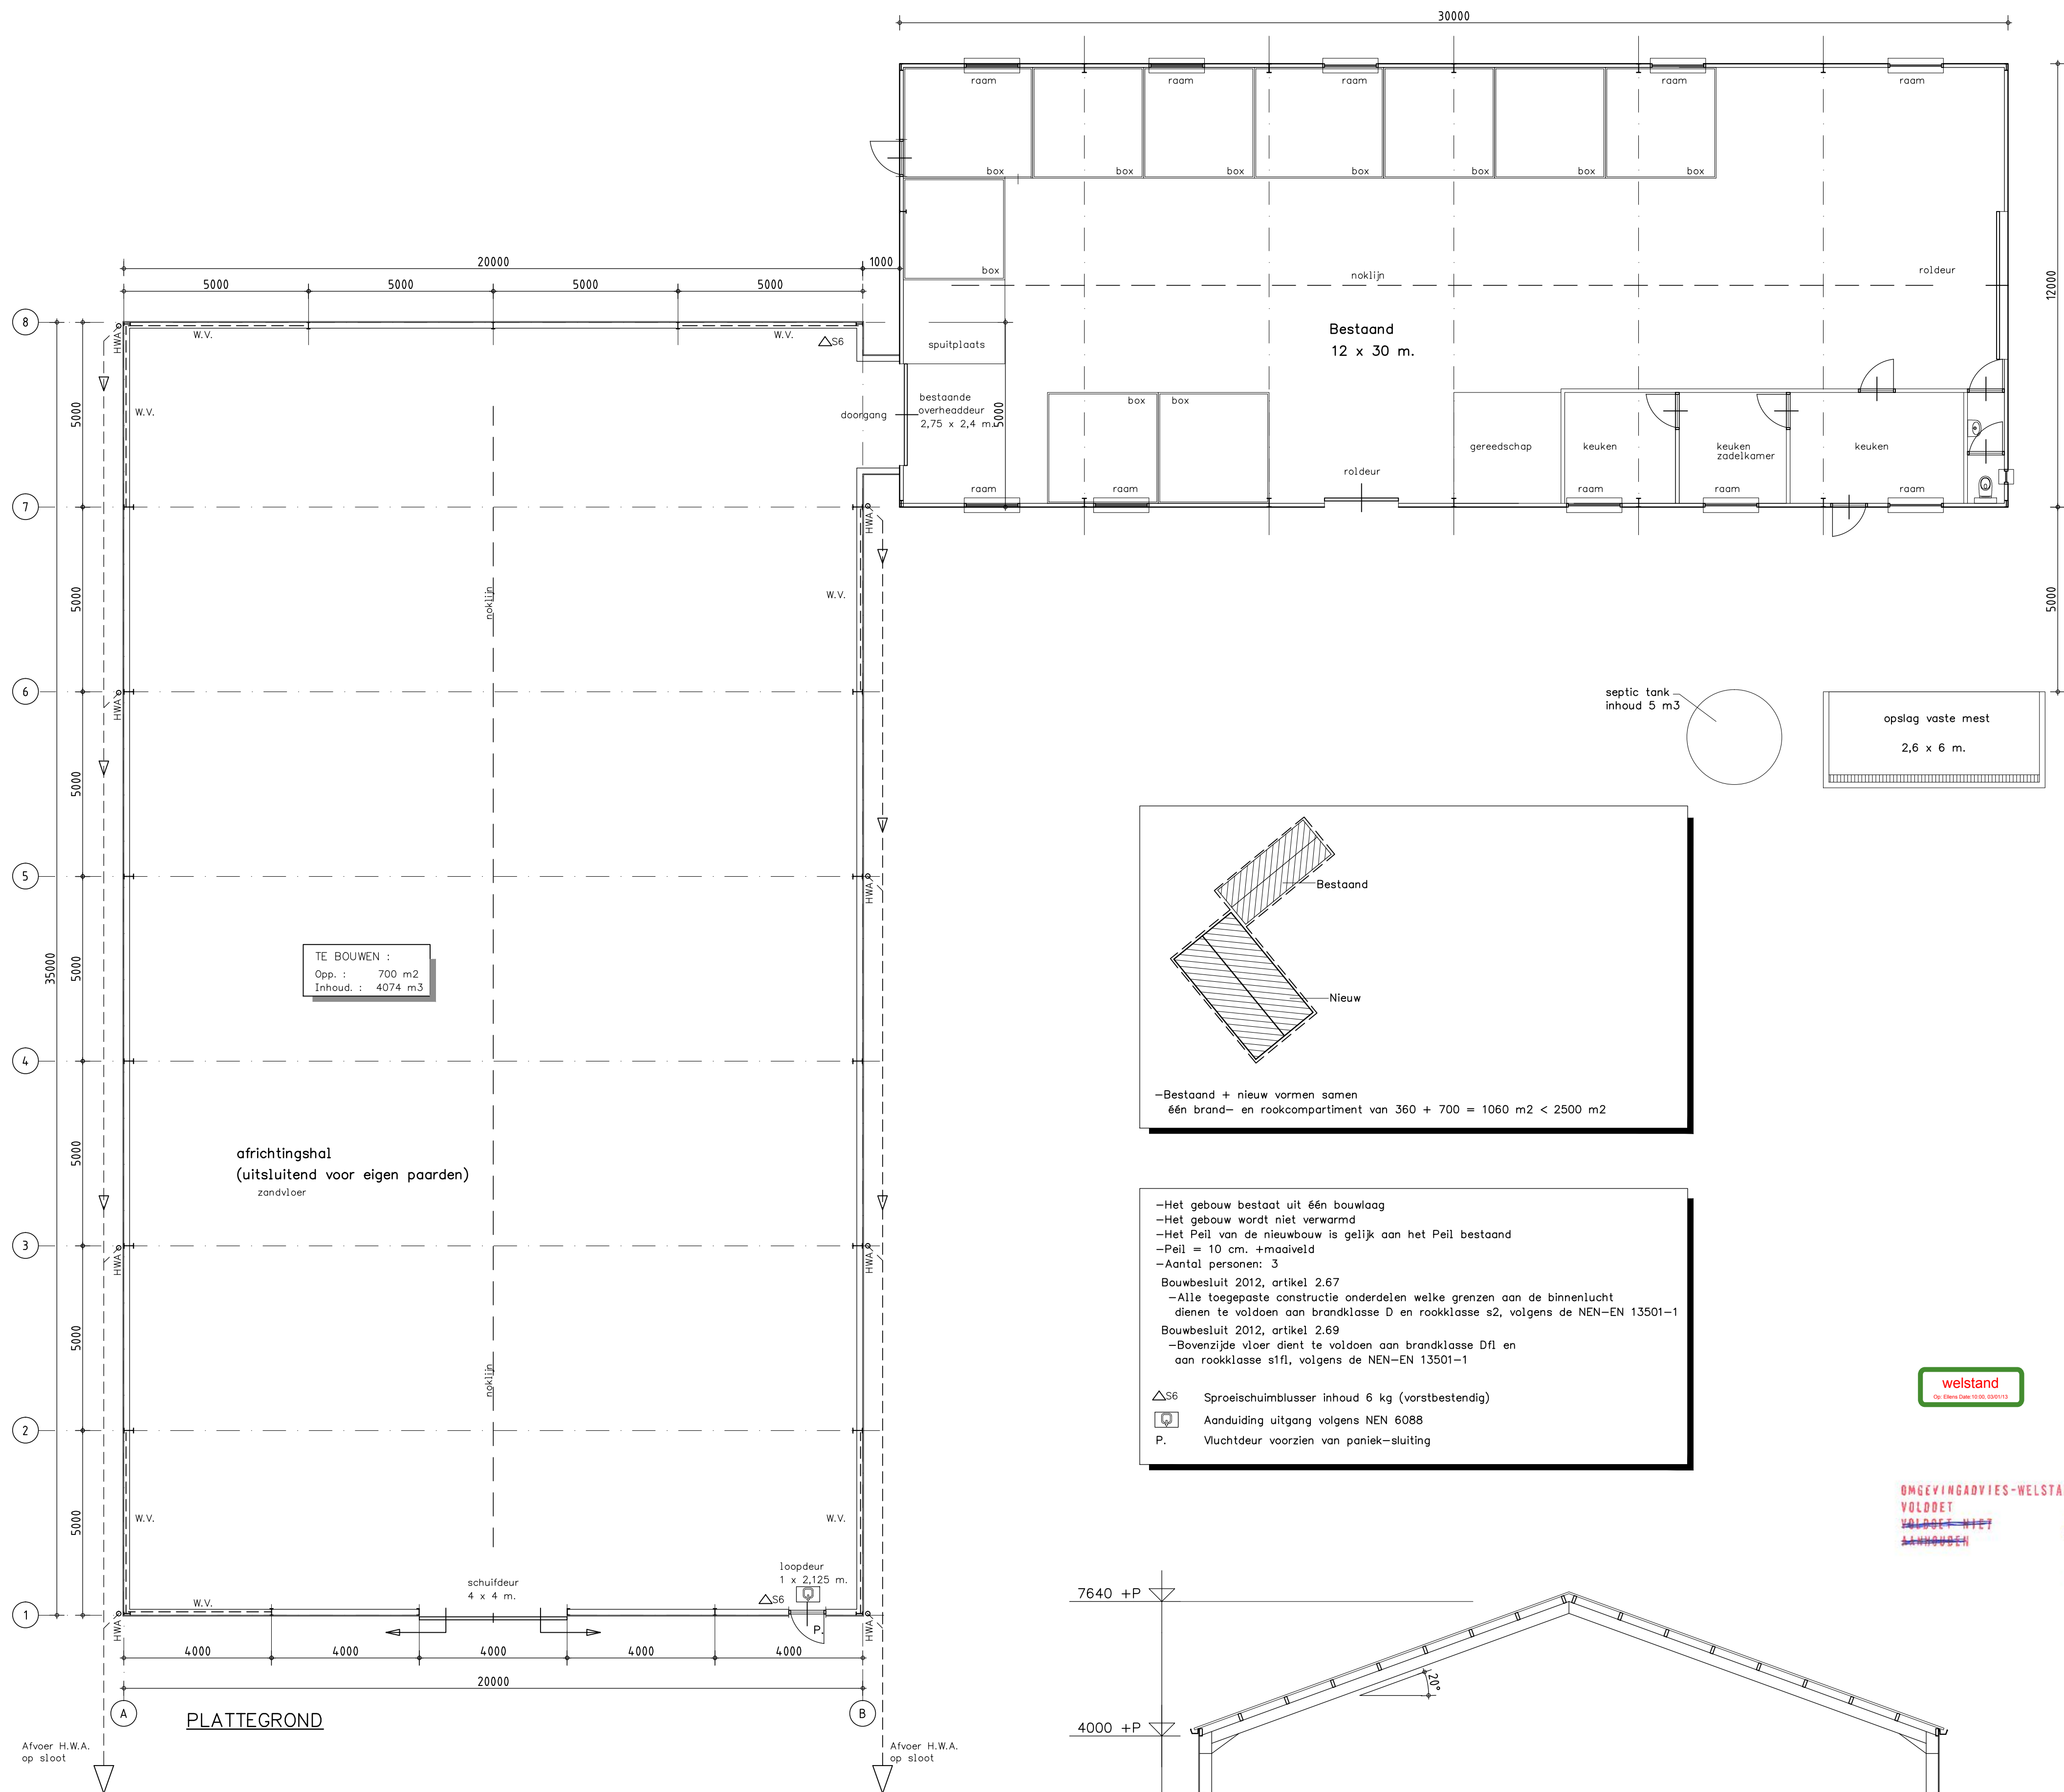


SITUATIE

Schaal: 1:1000
Kadastraal gemeente Standdaarbuiten
Sectie: F Nr.: 243


OPDRACHTGEVER:	Dhr. B.M.L. Langeveld Oudendijk 12 a 4758 TT Standdaarbuiten 06-11363513 alicelangevelldhorses@msn.com	GEWIJZIGD :
WERK:	Situatie/Plattegrond/Doorsnede van een africhtingshal voor eigen paarden	GEWIJZIGD :
GEMEENTE:	Moerdijk	GEWIJZIGD :
ZAAKNUMMER:	SBA 2012/1748	GEWIJZIGD :
Deze tekening is eigendom van Louis Huisman en Zn. BV te Gemert en mag zonder haar schriftelijke toestemming niet worden vermenigvuldigd of gekopieerd noch aan derden ter inzage worden gegeven.		GEWIJZIGD :
Louis Huisman & Zn. BV Systeembouw Postbus 29 - 5420 AA Gemert - tel. 0492-361880 - fax. 0492-365075 tekenkamer@huisman-gemert.nl Bezoekadres: Zandstraat 9 Gemert		BLADNO.: 01
		WERK NR: 11157

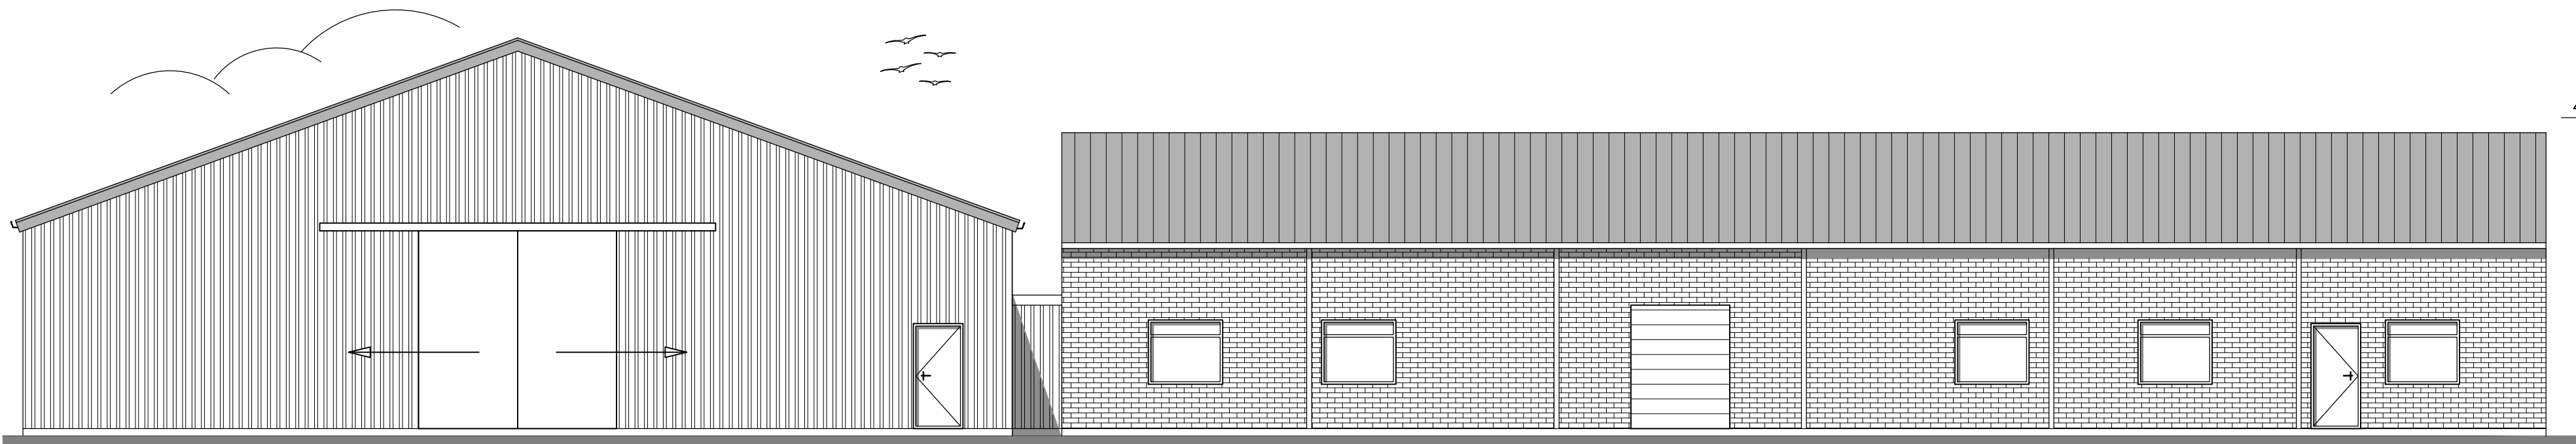


ACHTERGEVEL (Zuid-Oost)

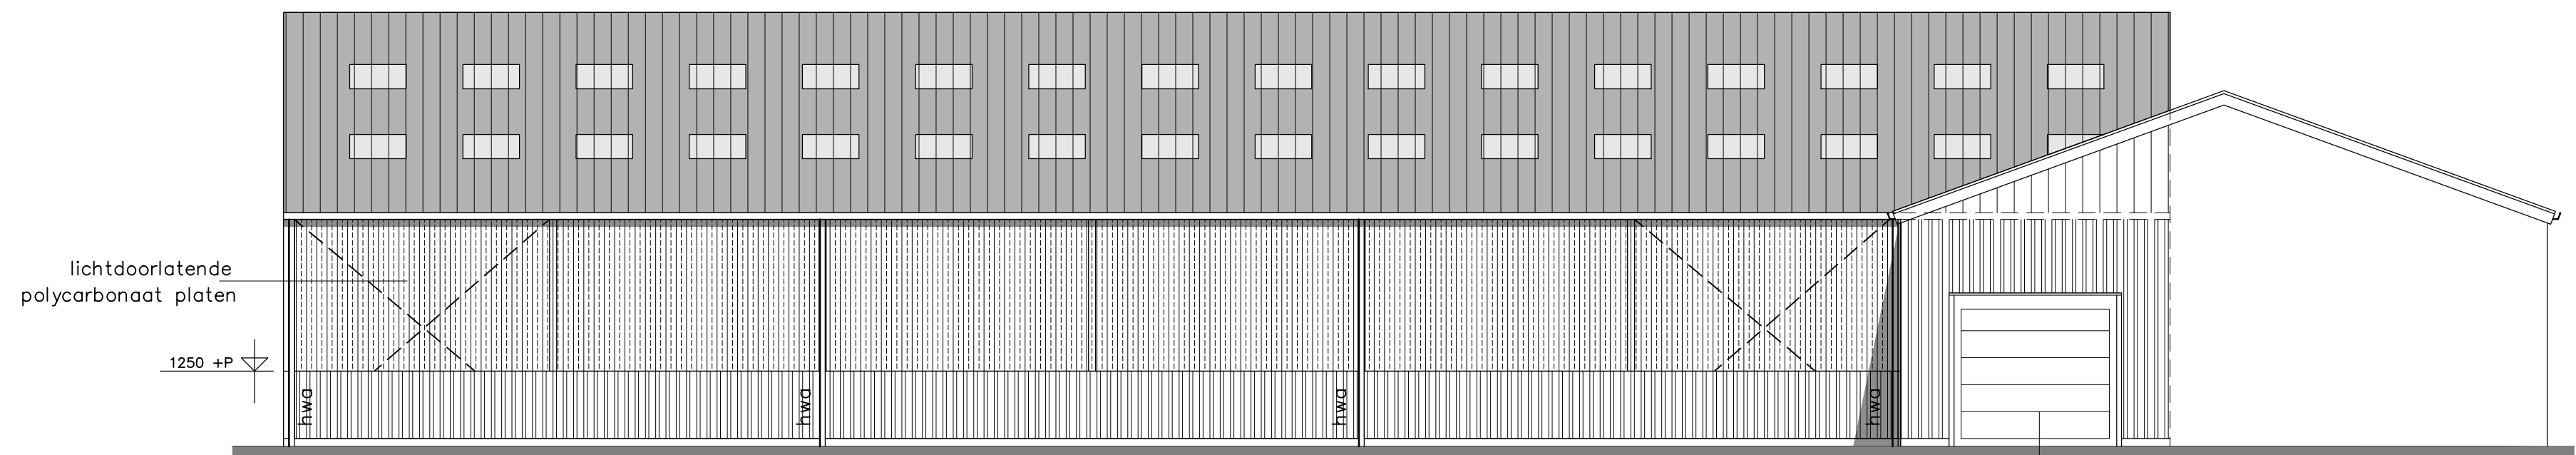


LINKER ZIJGEVEL (Noord-Oost)

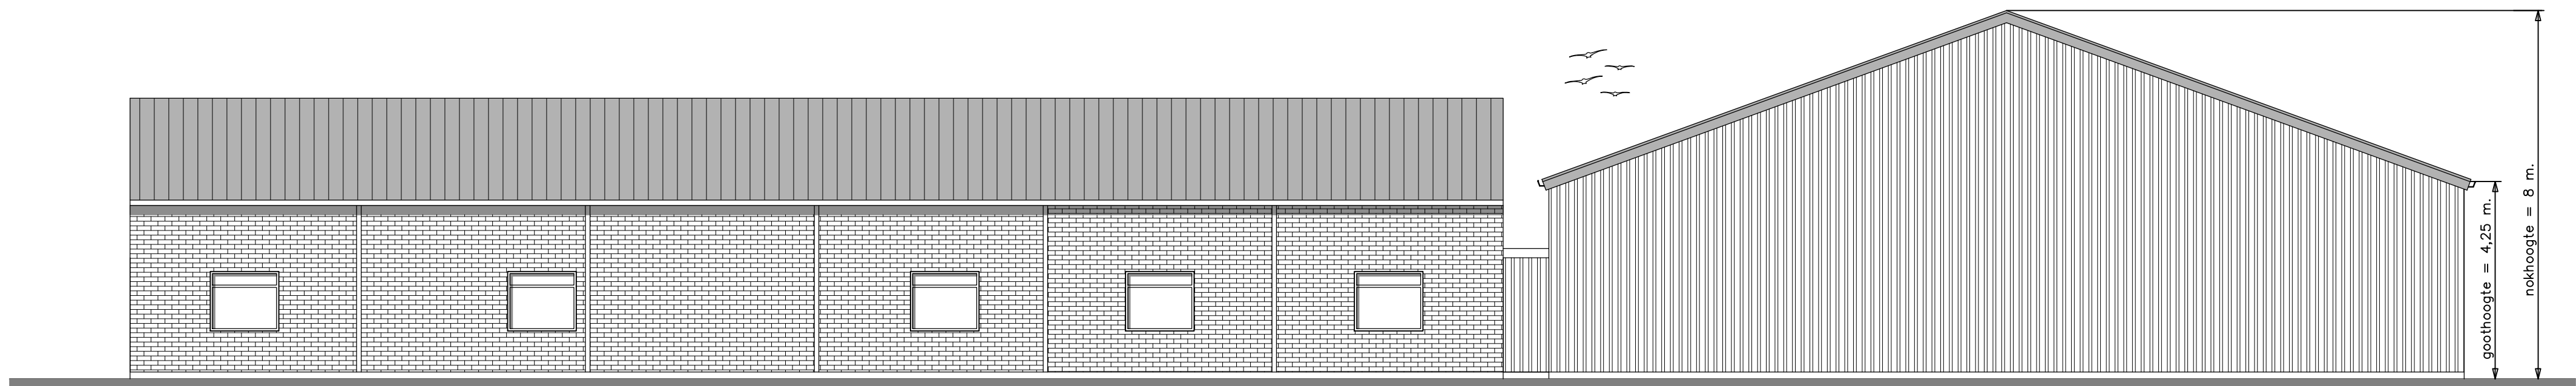

VOORGEVEL (Noord-West)

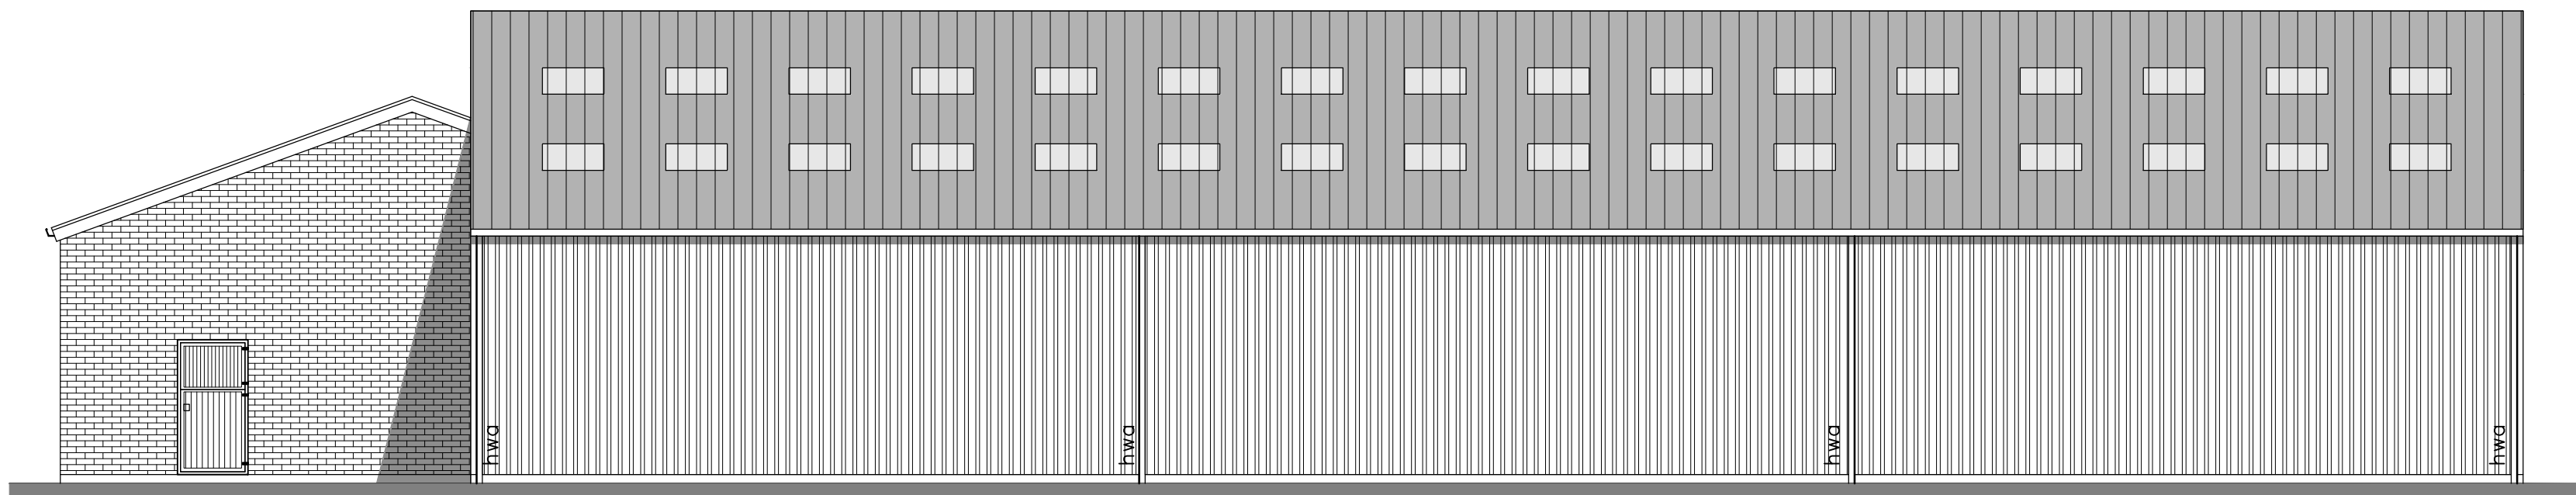


RECHTER ZIJGEVEL (Zuid-West)

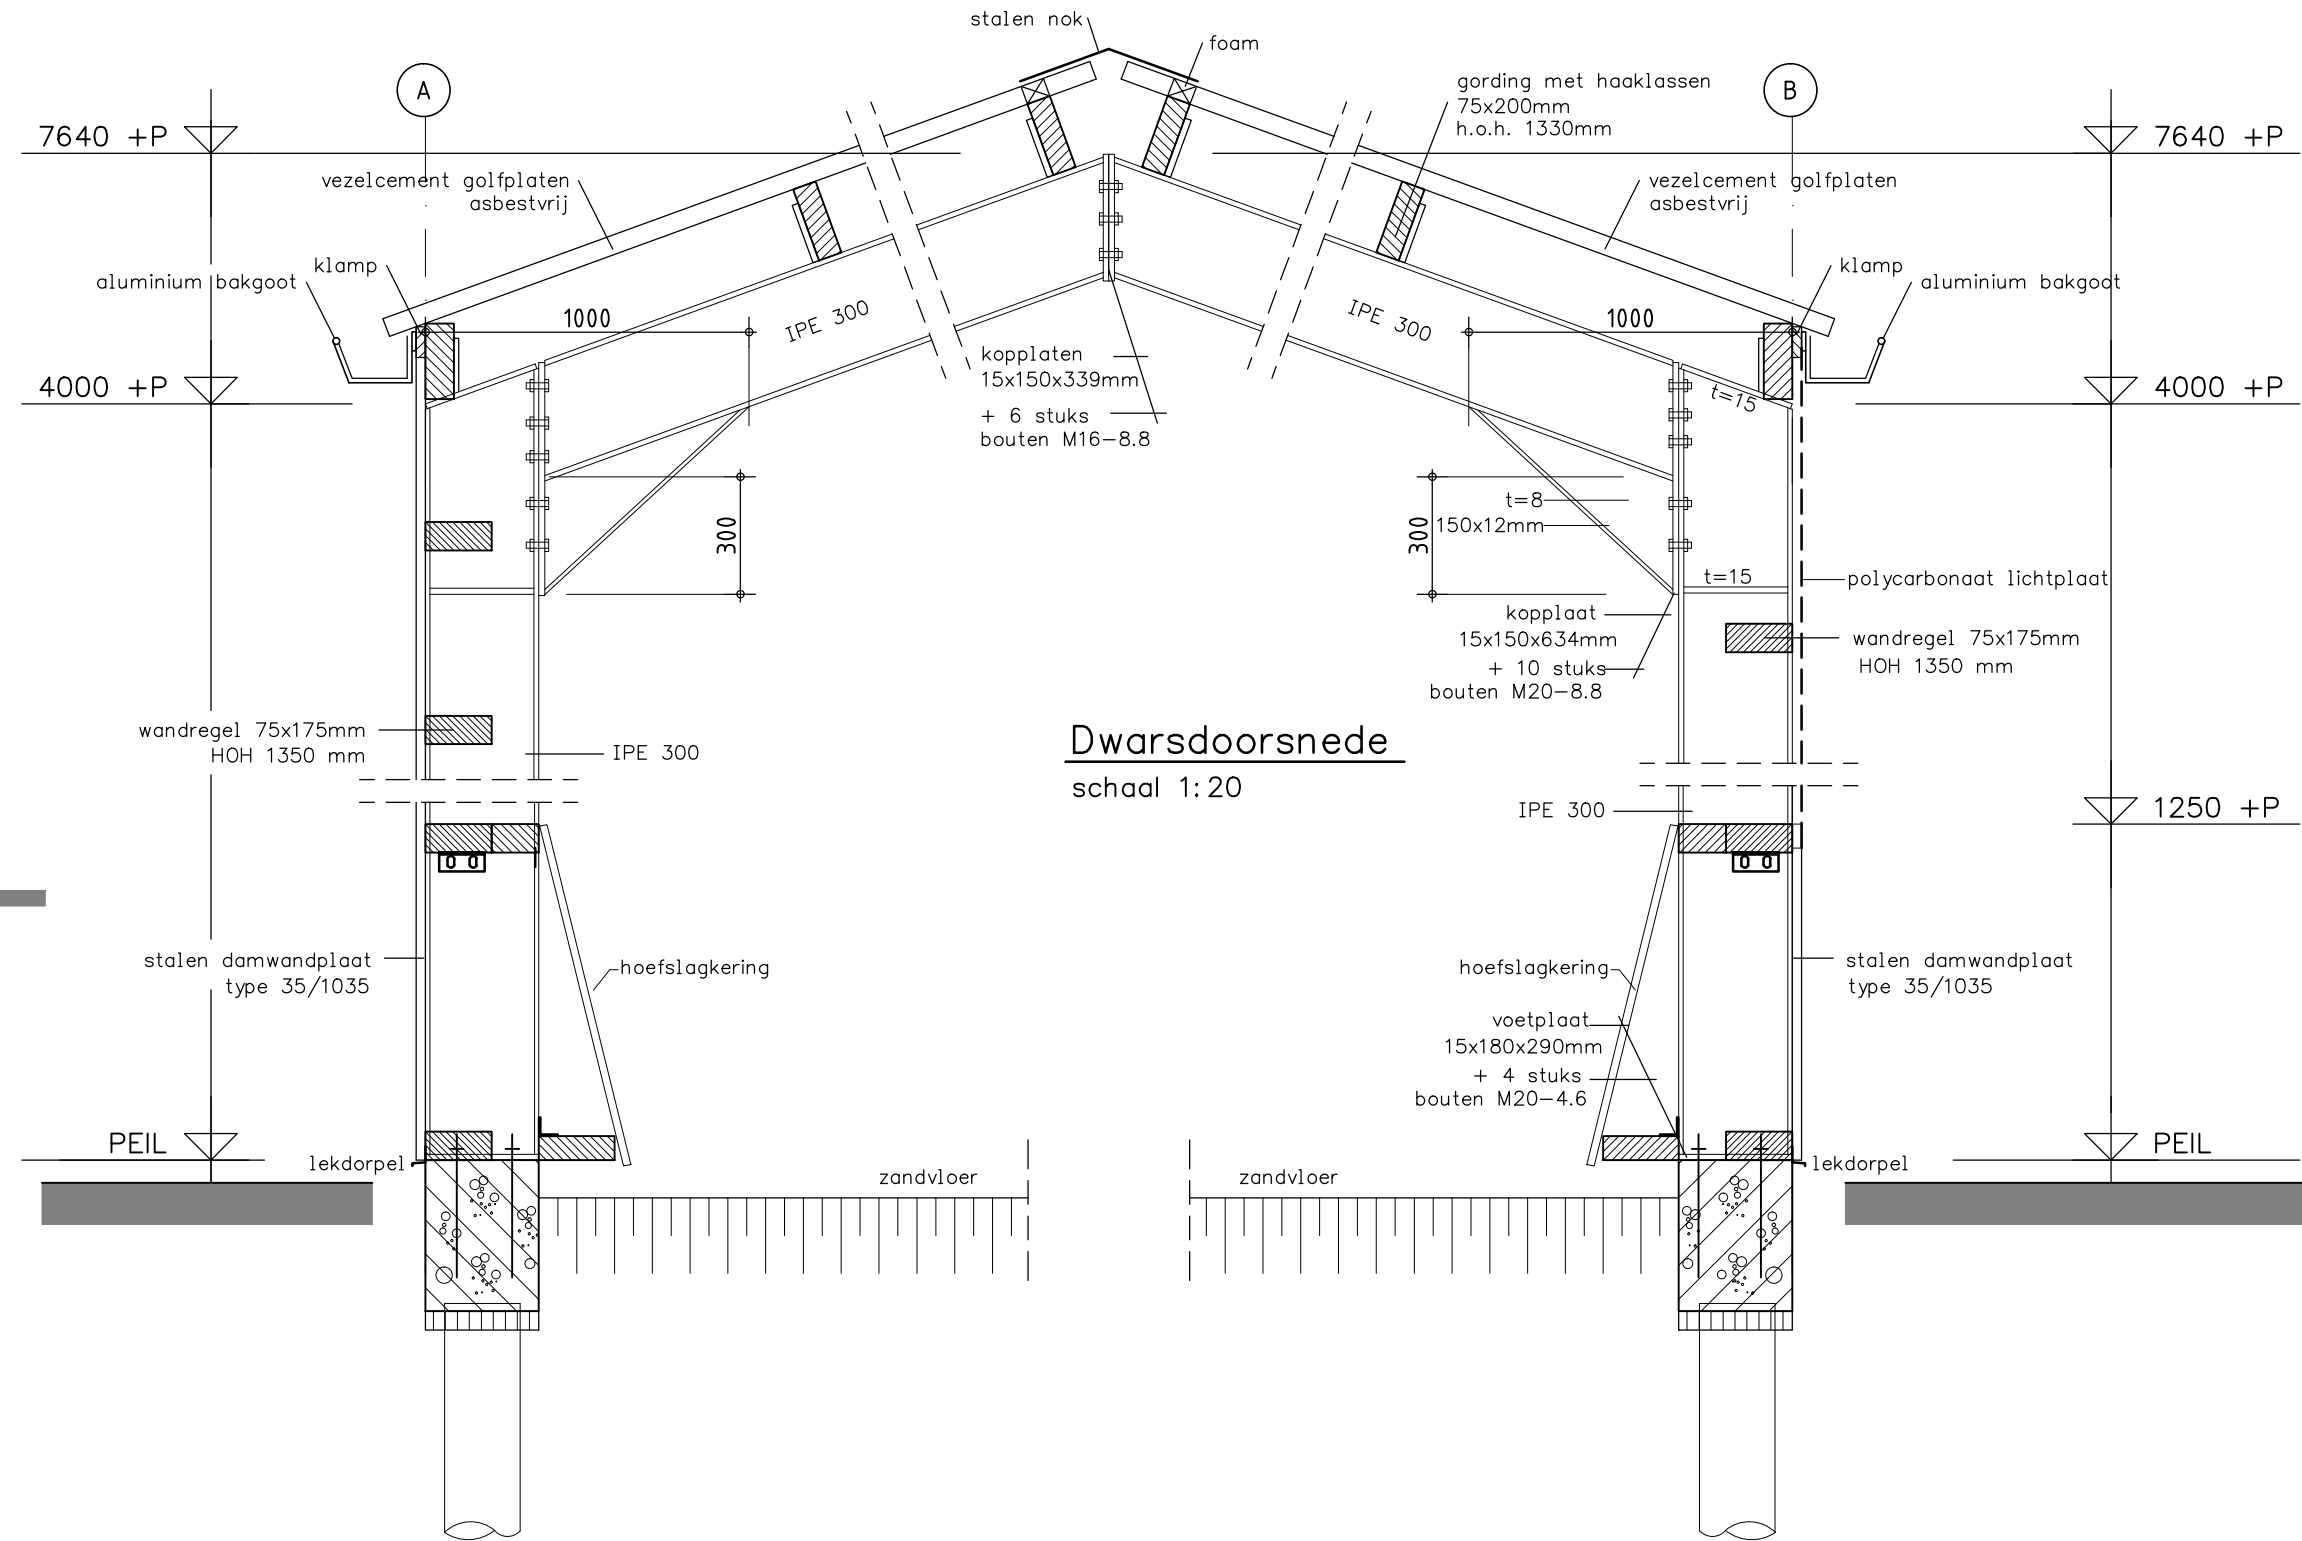

Dwarsdoorsnede

schaal 1:20

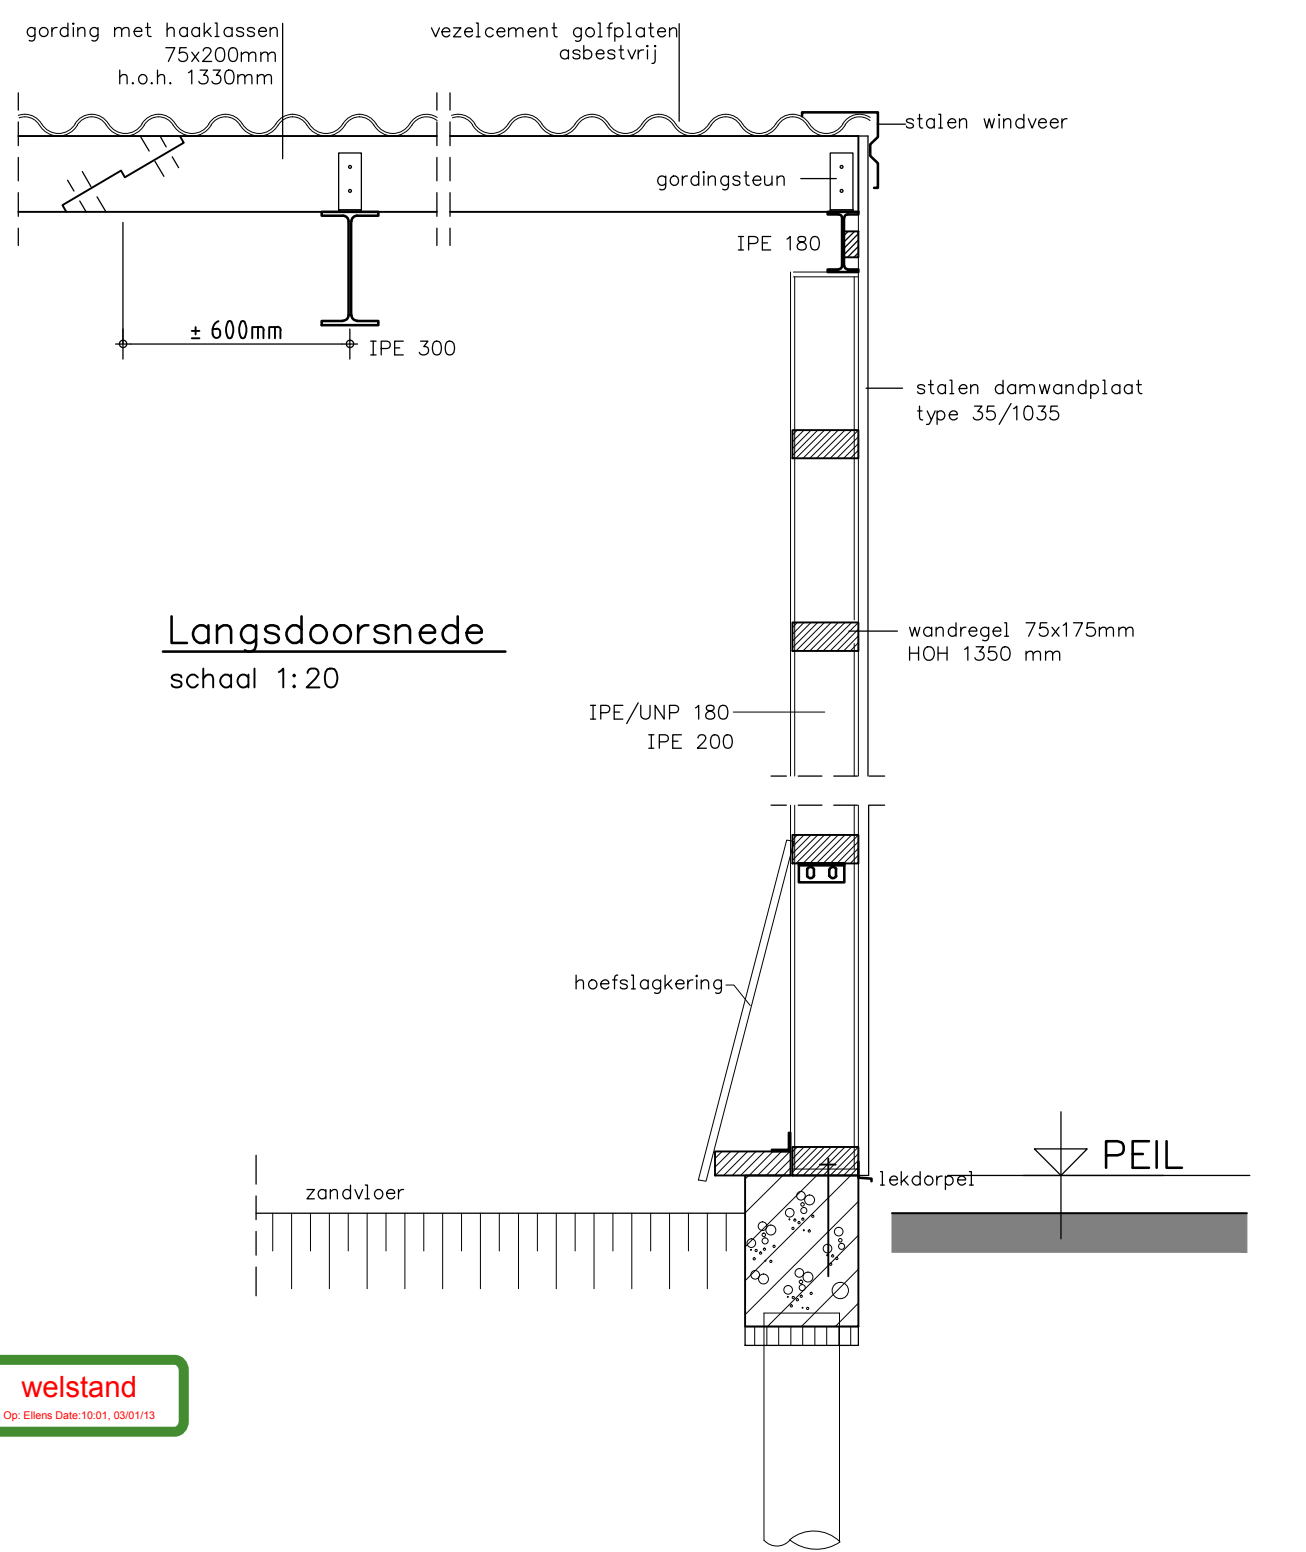

Langsdoorsnede

schaal 1:20

OMGEVINGADYIES-WELSTAND
VOLDOET
VOLDOET NIET
LAATHOUDEN

welstand
Op Verzoek van de gemeente

RENVOOI

DAK : Vezelcement golfplaten; kleur: antraciet
: 64 st. drierwandige polycarbonaat lichtplaten
: Stalen windveren; kleur: antraciet
DAKGOTEN : Alu bakgoten; kleur: lichtgrijs (RAL 7036)
WANDEN : Stalen damwandplaat type 35/1035
: kleur: bottle green (RAL 6007)
DEUREN : Staal; kleur: grijs (RAL 9002)

Gordingen, spanten, fundering volgens
berekening constructeur.

OPDRACHTGEVER:	Dhr. B.M.L. Langeveld Oudendijk 12 a 4758 TT Standdaarbuiten 06-11363513 alicelangeveldhorses@msn.com	GEWIJZIGD :
WERK:	Gevelaanzichten/Details van een africhtingshal voor eigen paarden	GEWIJZIGD :
GEMEENTE:	Moerdijk	GEWIJZIGD :
ZAAKNUMMER:	SBA 2012/1748	GEWIJZIGD :
Deze tekening is eigendom van Louis Huisman en Zn. BV te Gemert en mag zonder haar schriftelijke toestemming niet worden vermenigvuldigd of gekopieerd noch aan derden ter inzage worden gegeven.		GEWIJZIGD : 20-12-'12 ME
Louis Huisman & Zn. BV Systeembouw Postbus 29 - 5420 AA Gemert - tel. 0492-361880 - fax. 0492-365075 tekenkamer@huisman-gemert.nl Bezoekadres: Zandstraat 9 Gemert		GEWIJZIGD : 27-11-'12 ME
		DATUM: 01-11-'12 ME
		SCHAAL: 1:100/1:20
		BLADNO.: 02
		WERK NR: 11157