
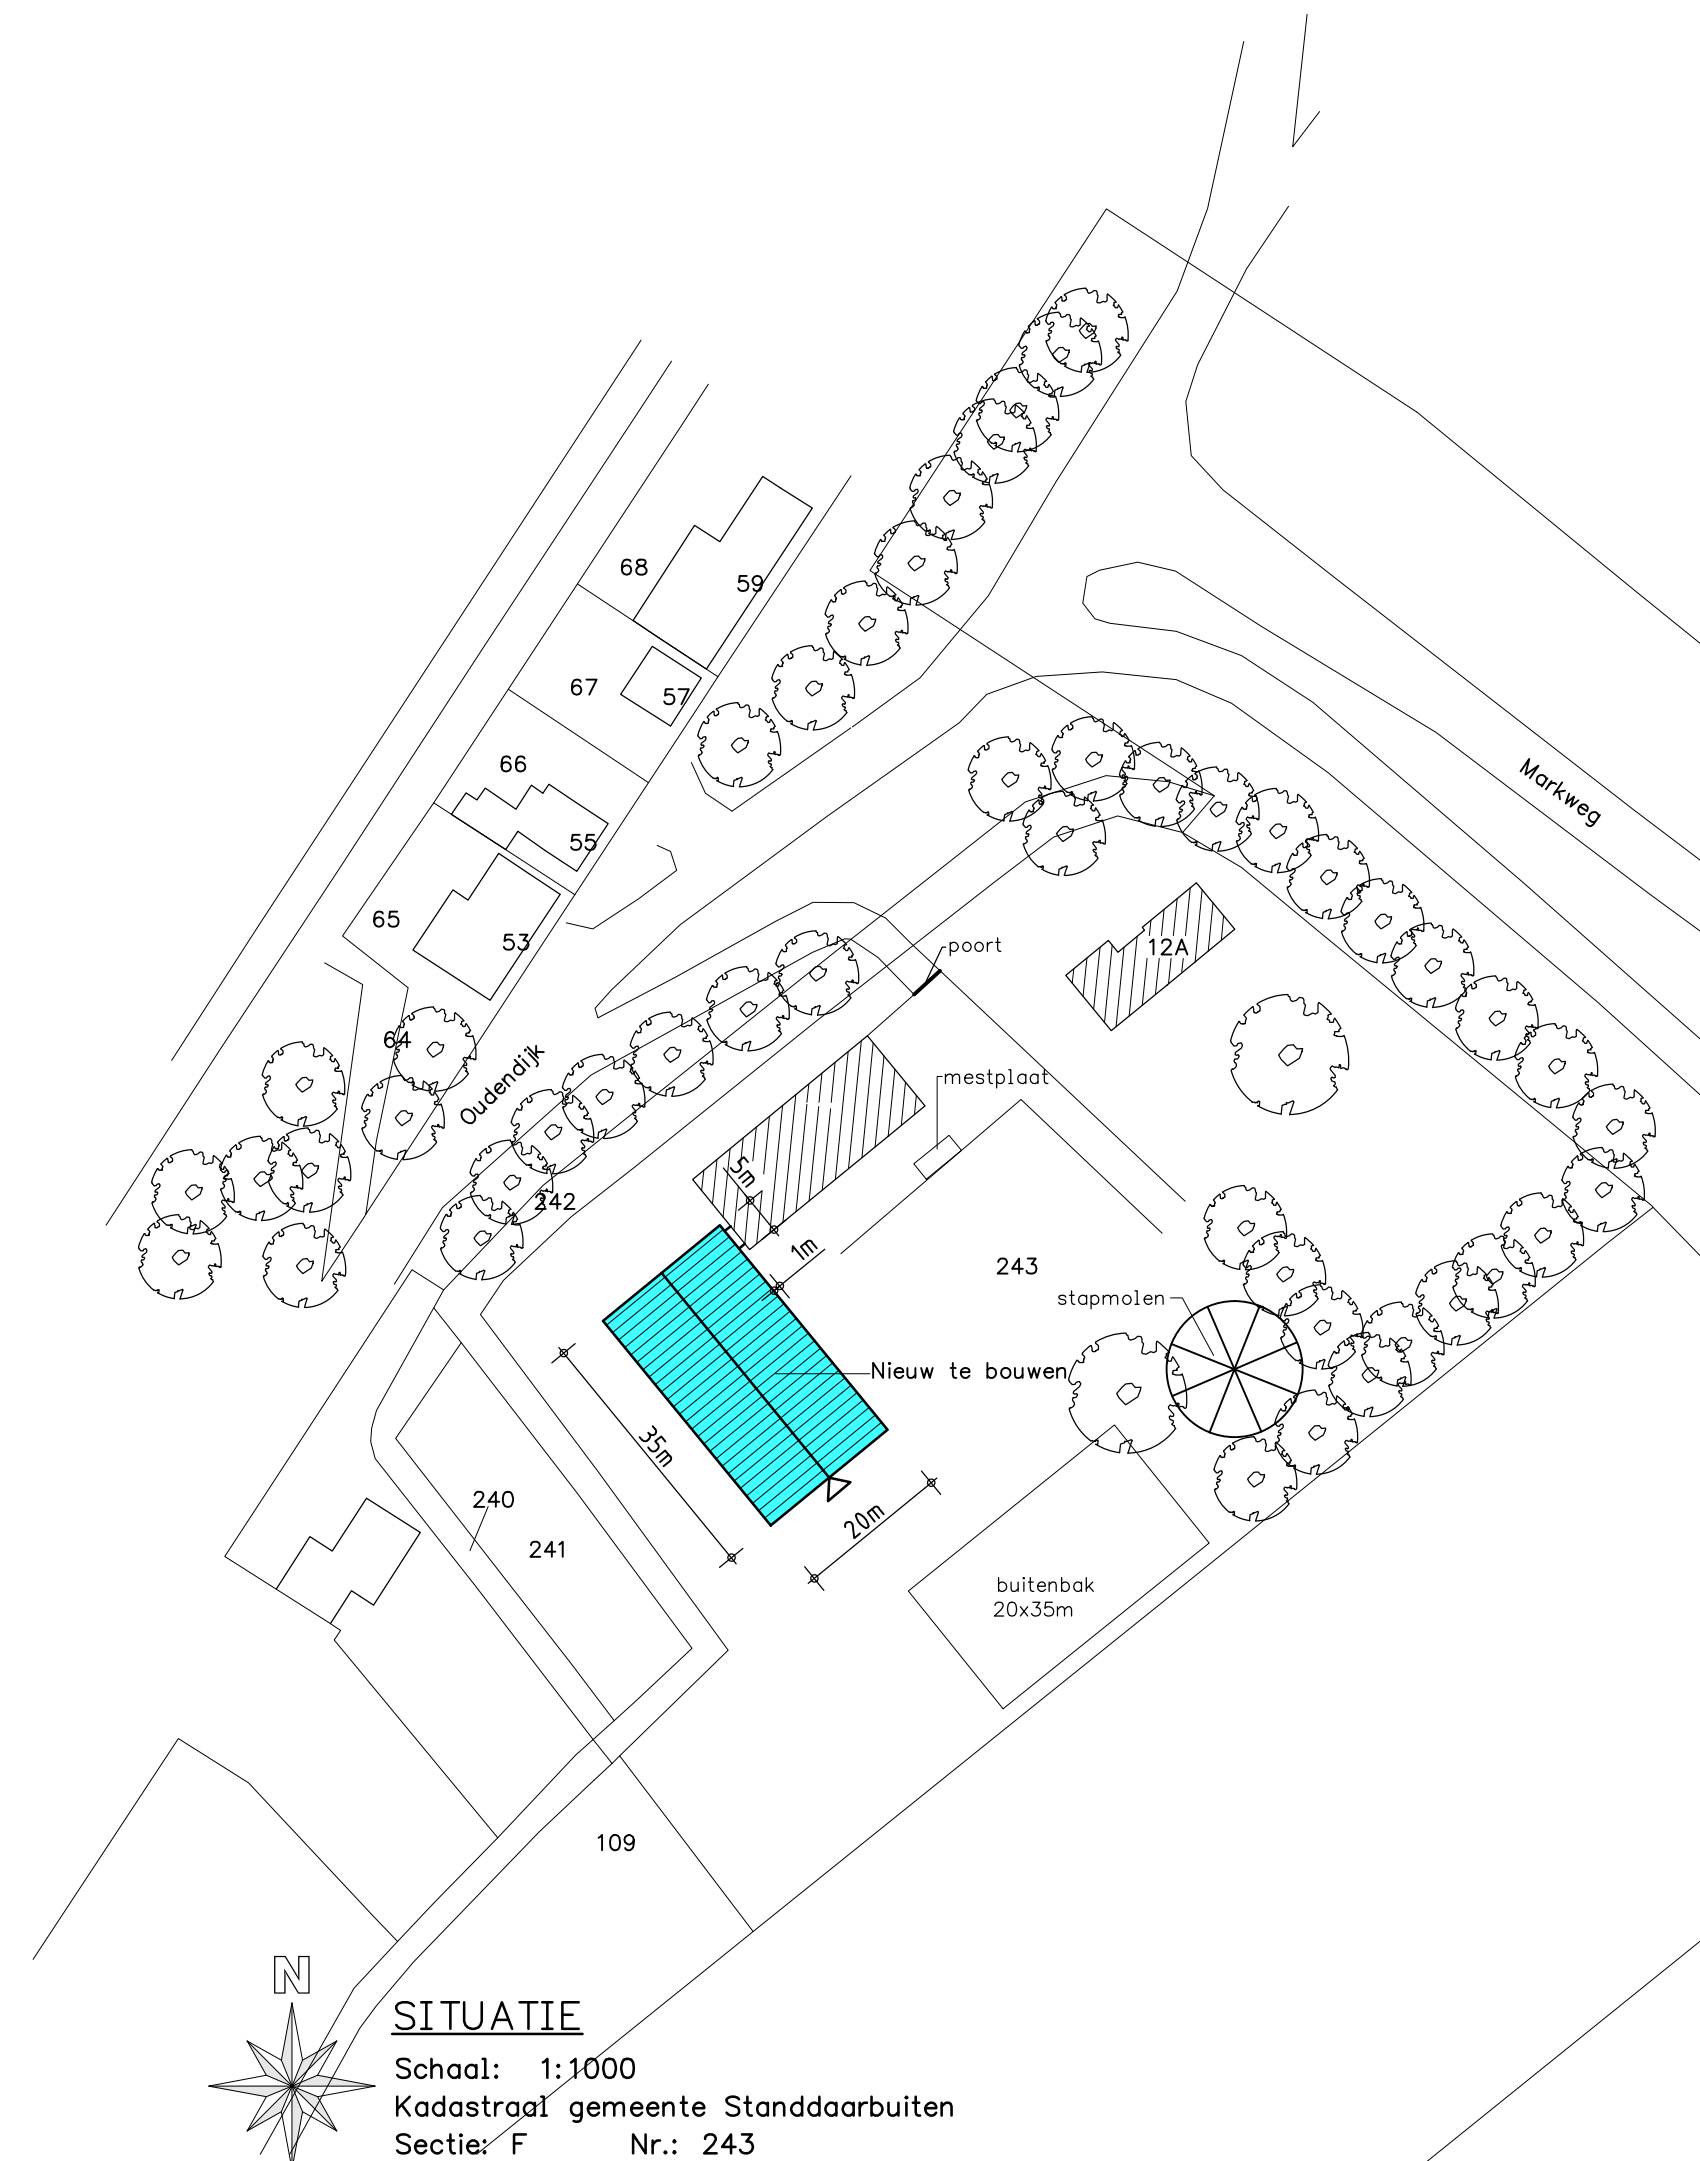


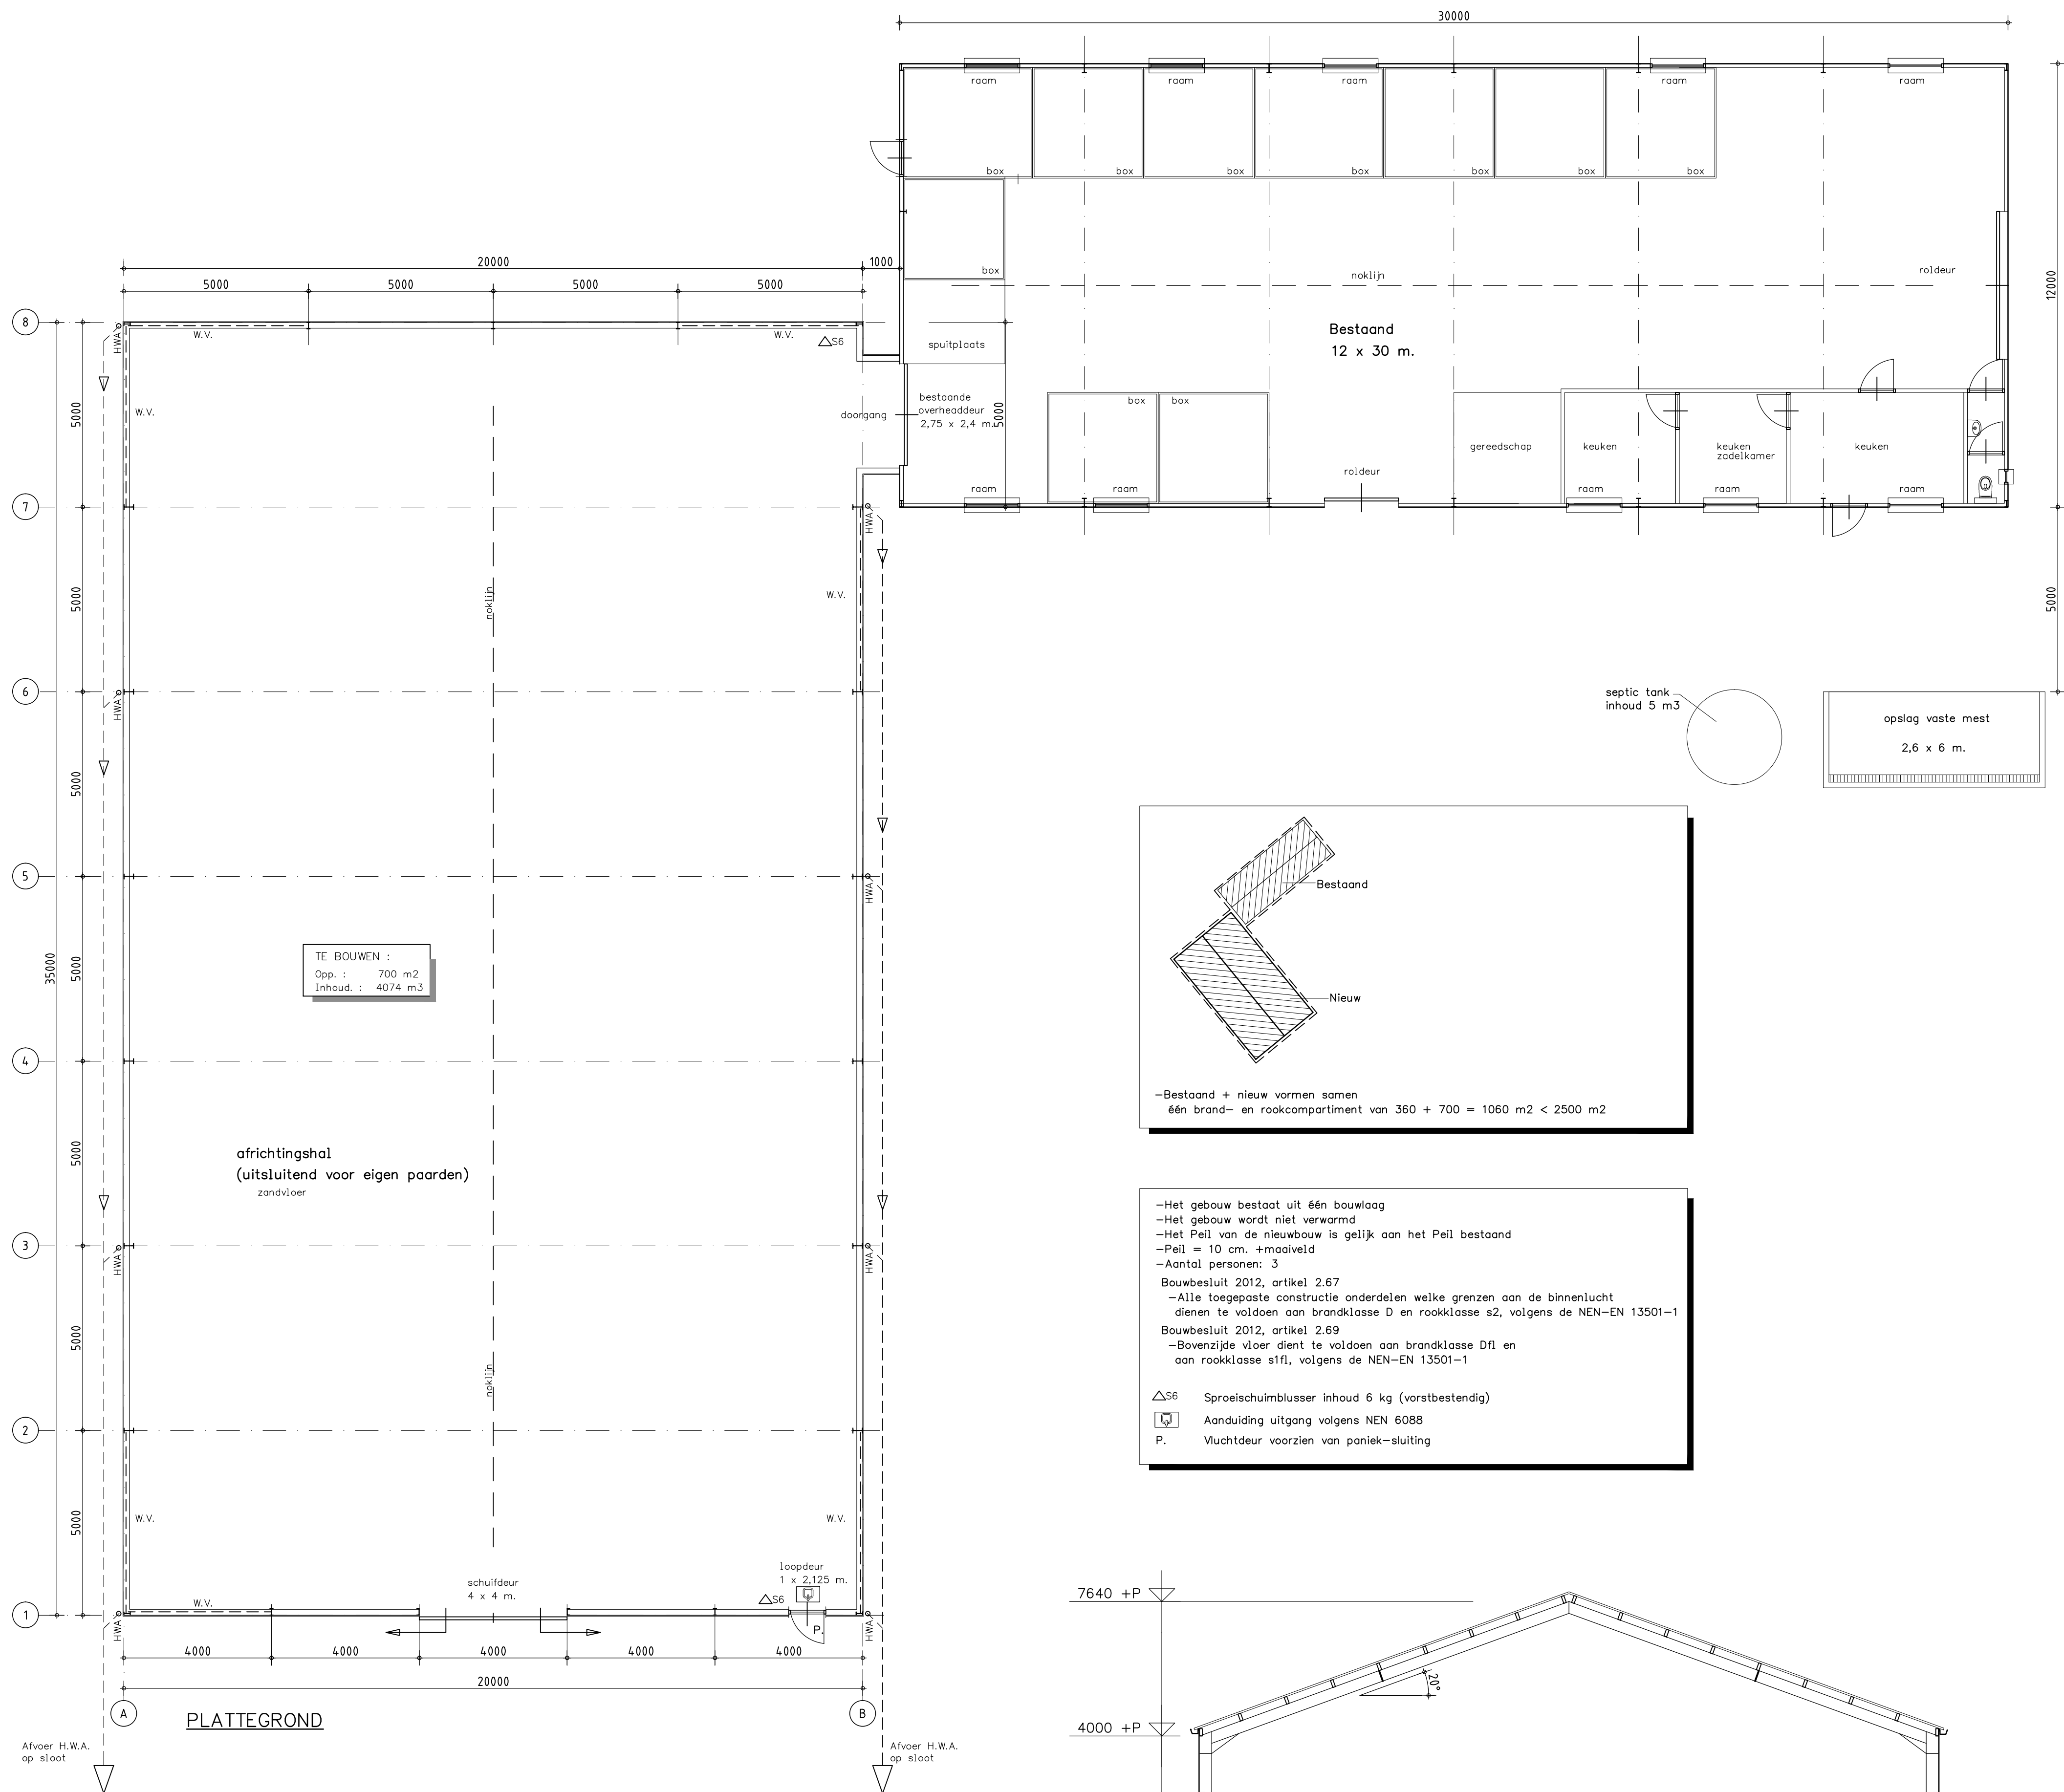

OPDRACHTGEVER: Dhr. B.M.L. Langeveld Oudendijk 12 a 4758 TT Standaardbuiten 06-11363513 alicelangevelldhorses@msn.com		GEWIJZIGD :
		GEWIJZIGD :
		GEWIJZIGD :
		GEWIJZIGD : 01-11-'13 ME
WERK: Situatie/Plattegrond/Doorsnede van een africhtingshal voor eigen paarden		GEWIJZIGD : 20-12-'12 ME
		GEWIJZIGD : 27-11-'12 ME
GEMEENTE: Moerdijk		DATUM: 01-11-'12 ME
ZAAKNUMMER: SBA 2012/1748		SCHAAL: 1:100
Deze tekening is eigendom van Louis Huisman en Zn. BV. te Gemert en mag zonder haar schriftelijke toestemming niet worden vermenigvuldigd of gekopieerd noch aan derden ter inzage worden gegeven.		BLADNO.: 01
Louis Huisman & Zn. BV Systeembouw Postbus 29 - 5420 AA Gemert - tel. 0492-361880 - fax. 0492-365075 tekenkamer@huisman-gemert.nl Bezoekadres: Zandstraat 9 Gemert		WERK NR: 11157