

parkeren  
SURPLUS / bezoekers

personeelentree

hoofdentree

brandkraan

opstelplaats brandweer

Stationsstraat

SITUATIE  
schaal 1:500

Gemeente Zevenbergen  
sectie M  
nr. 2239



**Marquart**  
**ARCHITECTEN**

Pieter Breughelstraat 12  
Postbus 163  
4940 AD Raamsdonkveer  
telefoon: 0162 518598  
fax: 0162 523030  
e-mail: architect@marquart.nl

|               |                                       |  |
|---------------|---------------------------------------|--|
| project       | Uitbreiding "pastorie" te Zevenbergen |  |
| opdrachtgever | Stichting WSG Geertruidenberg         |  |
| werksnummer   | 04-098                                |  |
| onderdeel     | Situatie                              |  |
| datum         | 12-01-2011                            |  |
| schaal        | 1:500                                 |  |
| getekend      | HE                                    |  |
| formaat       | 630x475mm                             |  |
| file-naam     | 20110112_N04-098A-T                   |  |

Stationstraat 16



blad: B02s

|     |       |             |     |
|-----|-------|-------------|-----|
| F   |       |             |     |
| E   |       |             |     |
| D   |       |             |     |
| C   |       |             |     |
| B   |       |             |     |
| ref | datum | opmerkingen | get |







**SITUATIE**  
schaal 1:500  
Gemeente Zevenbergen  
sectie M  
nr. 2239

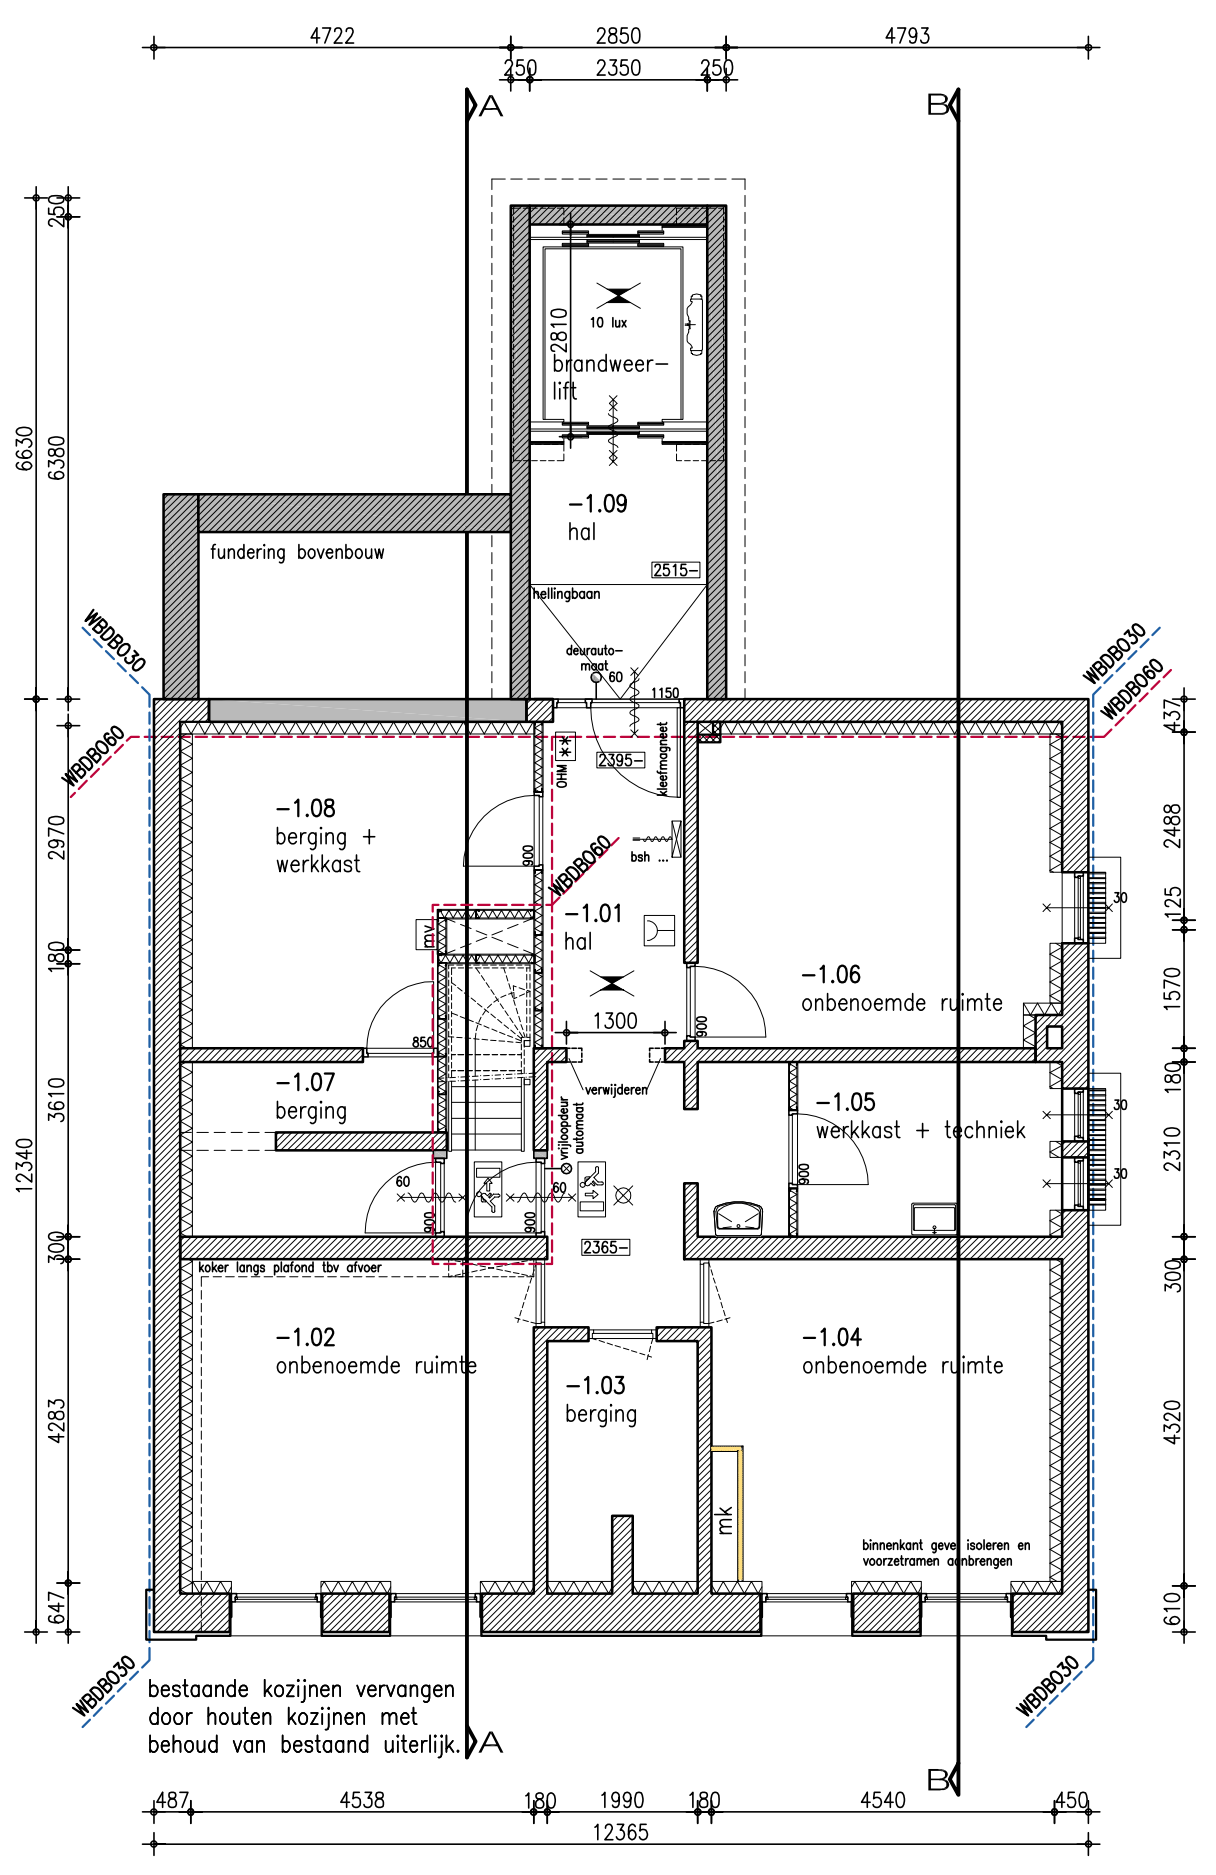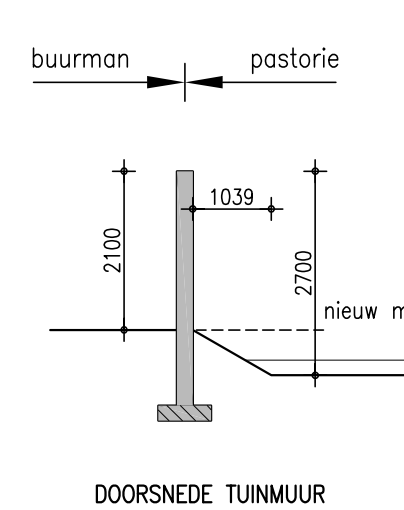


KELDER

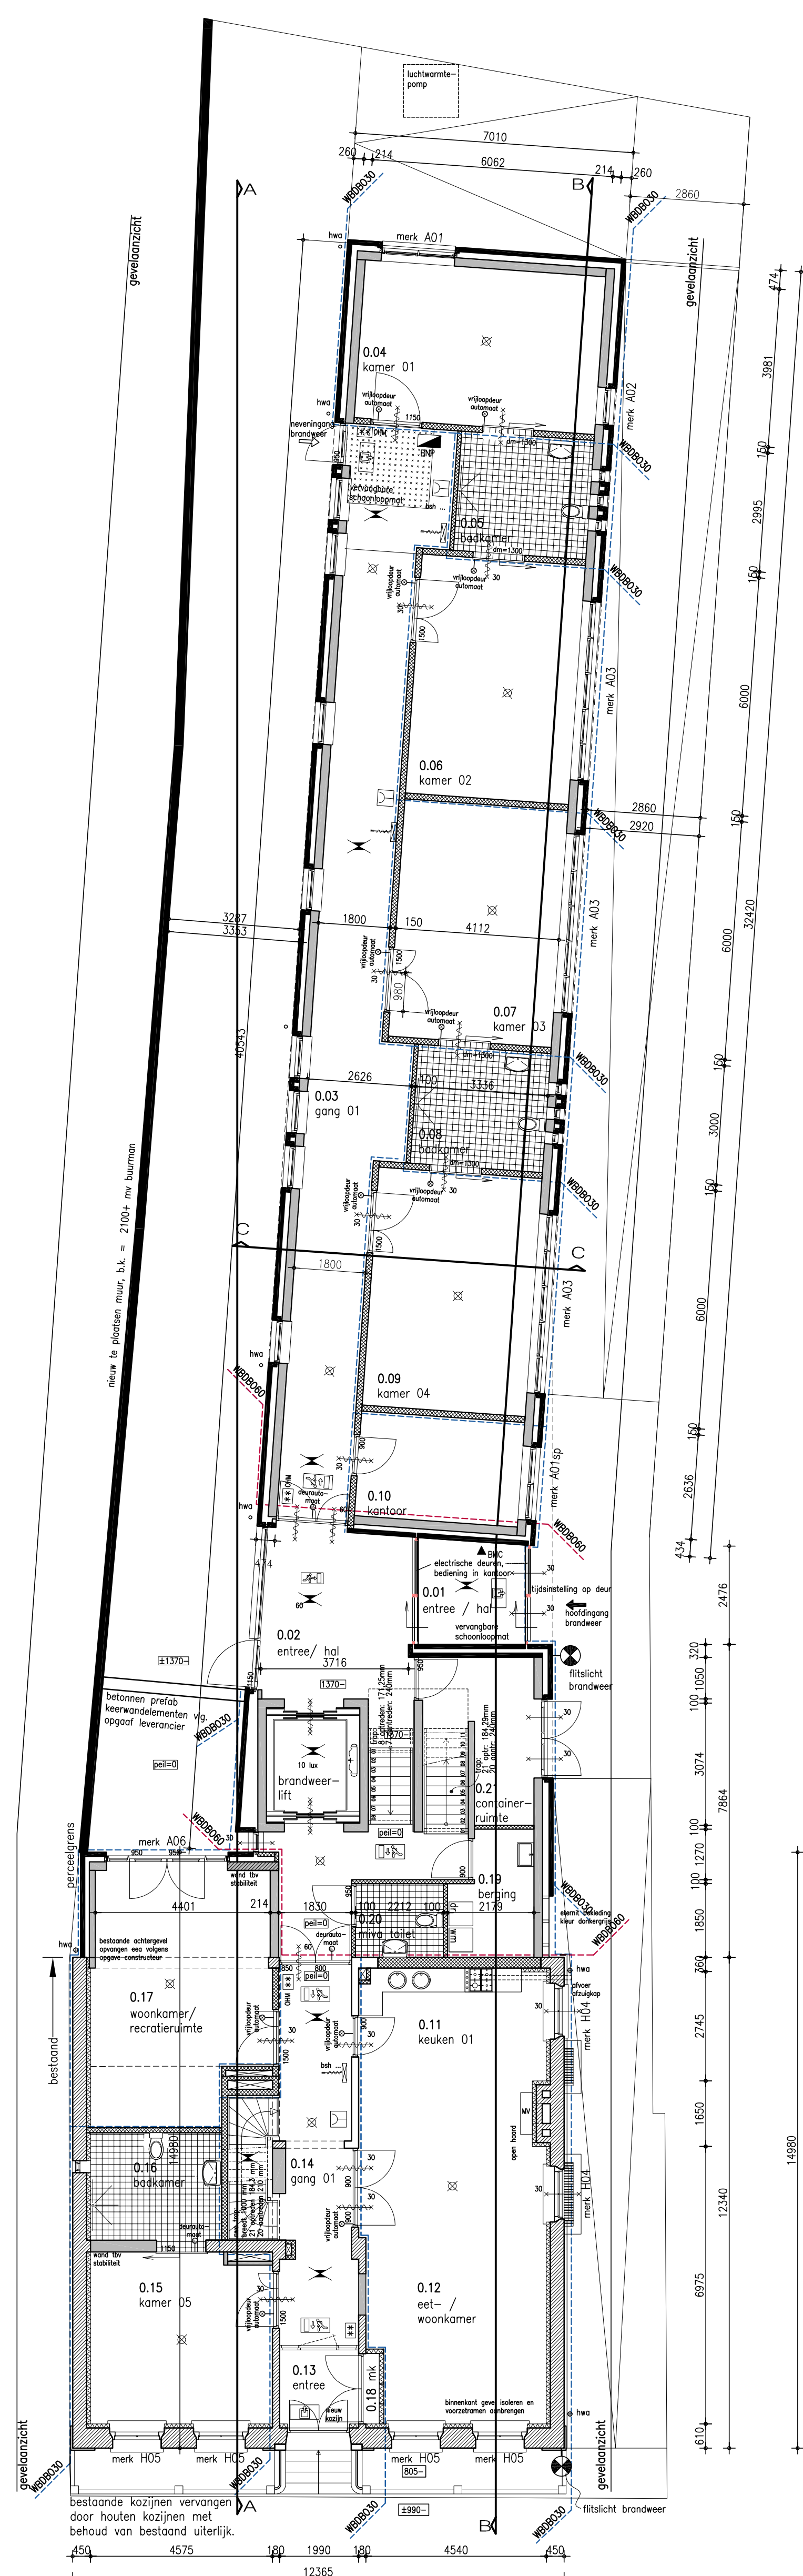

BEGANE GROND

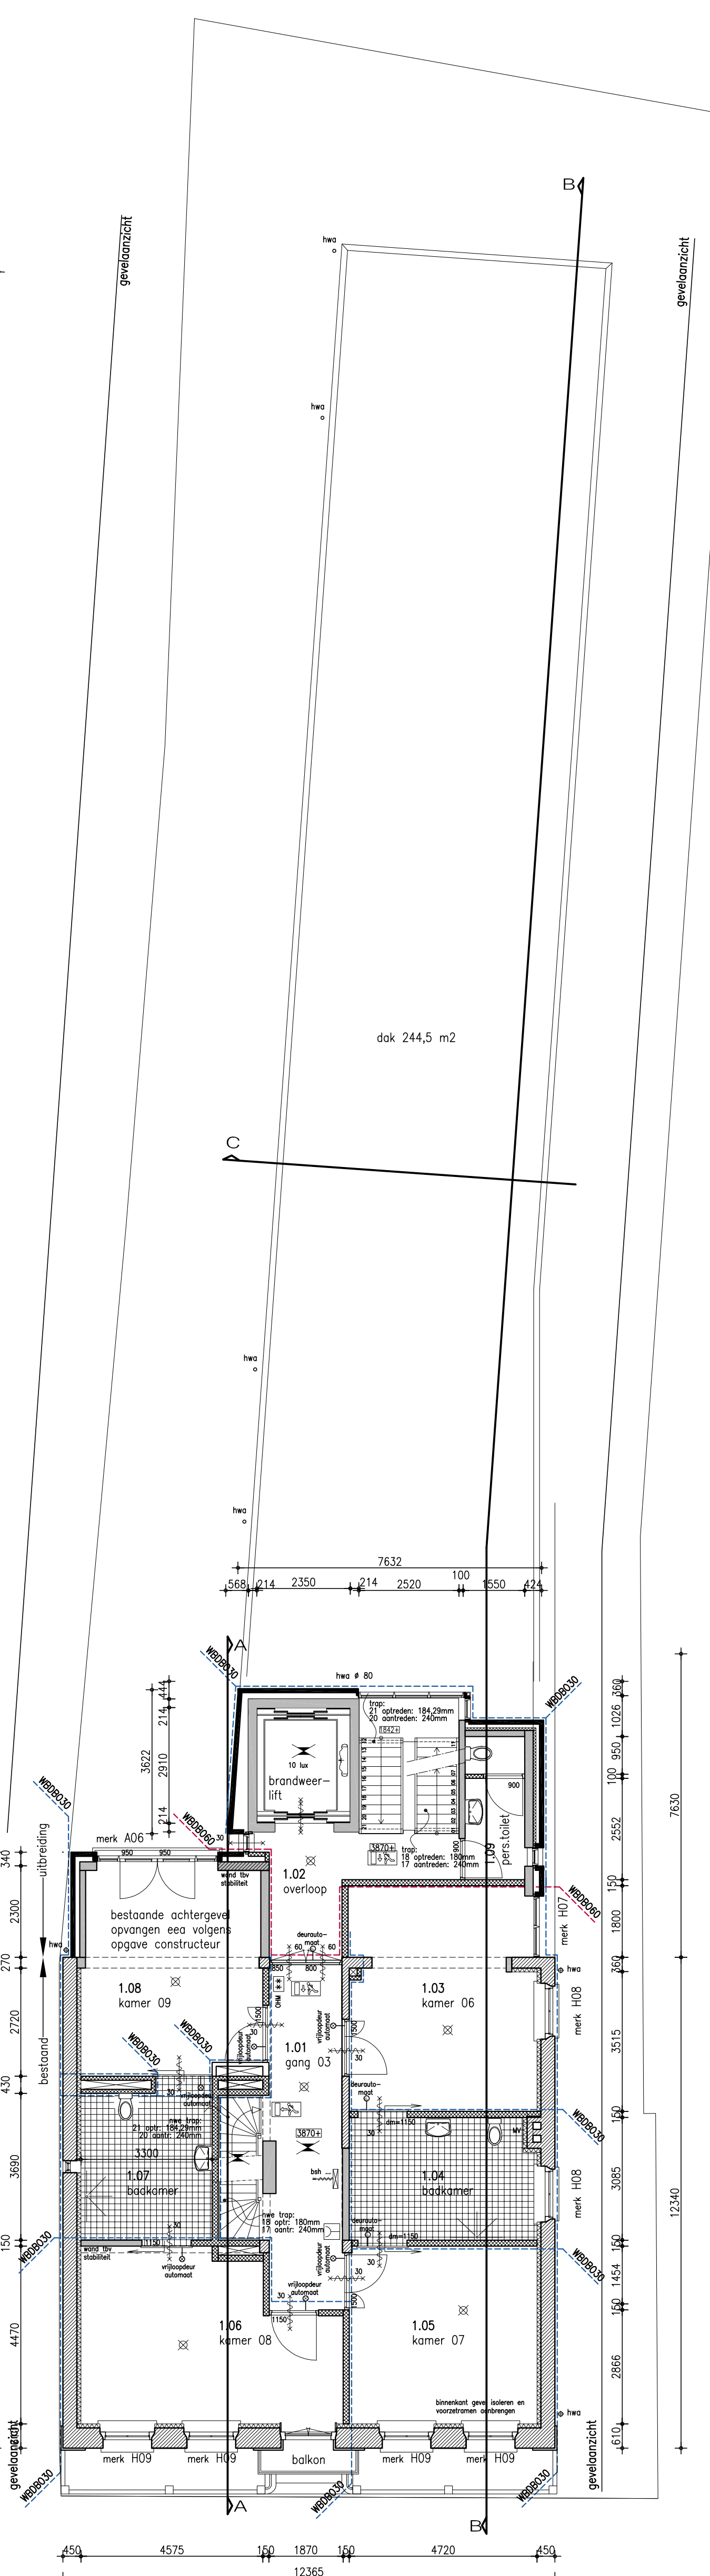


1e VERDIEPING

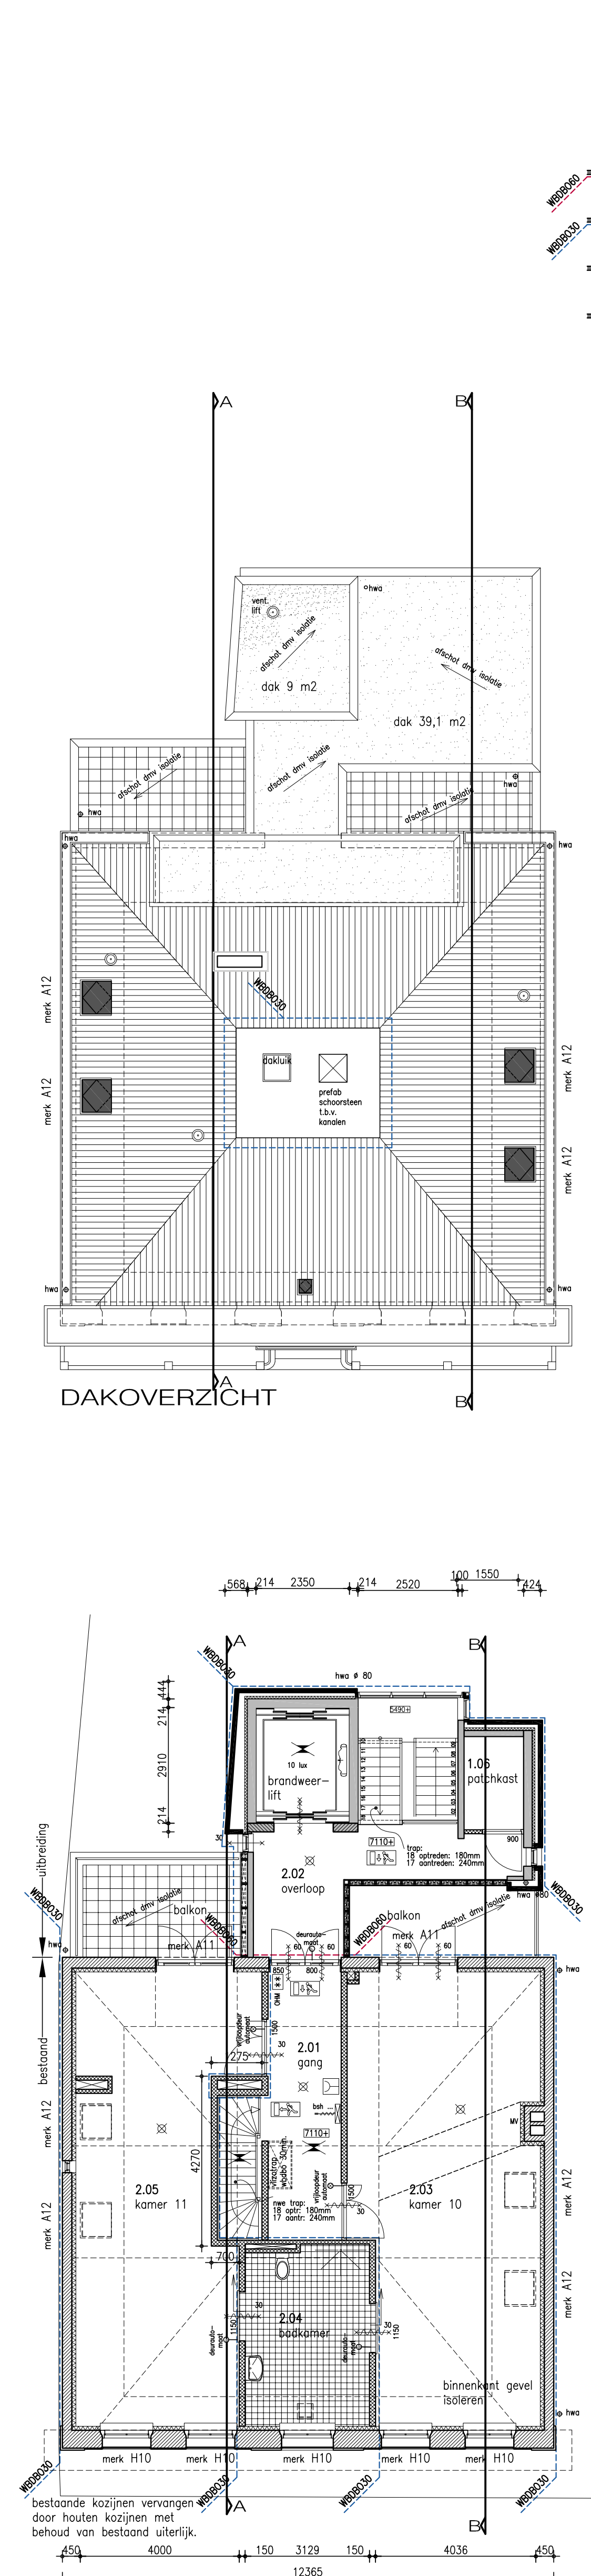

2e VERDIEPING

**RENNOOI BRANDVOORZIENINGEN**

BRANDWERENDHEID HOOFDOPDRAGCONSTRUCTIE  
VOLGENS OPGAVE CONSTRUCTEUR

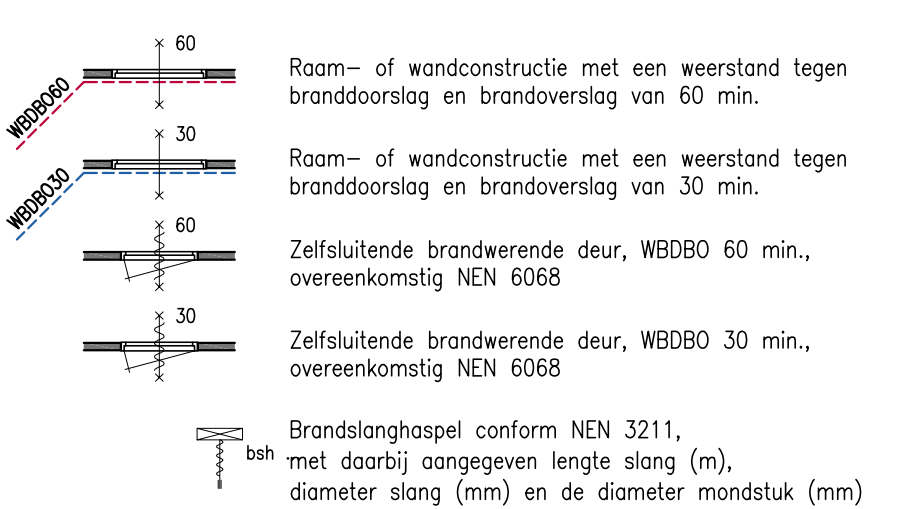

- Room- of wandconstructie met een weerstand tegen brandoverslag en brandoverslag van 60 min.
- Room- of wandconstructie met een weerstand tegen brandoverslag en brandoverslag van 30 min.
- Zelfsluitende brandwerende deur, WBOB 60 min., overeenkomstig NEN 6068
- Zelfsluitende brandwerende deur, WBOB 30 min., overeenkomstig NEN 6068
- Brandingshospel conform NEN 3211, met daarbij aangegeven lengte slang (m), diameter slang (mm) en de diameter mandstuk (mm)
- Noodverlichting 1 lux conform het gestelde in het bouwbesluit, de NEN-DIN 1839 en de meest recente uitgave van het boek 'brandveiligheidsstatistiek' van de Nederlandse vereniging voor Brandveiligheid en Ramp (NVR)
- Brandmeldcentrale
- Transparantverlichting veiligheidsinstructie volgens NEN 6088. Symbool voor nooduitgang/uitgang
- Transparantverlichting veiligheidsinstructie volgens NEN 6088. Symbool voor doorgangse vluchtroute rechtstreeks of afhankelijk van pijlrichting naar links of rechts
- BMC Brandweer nevenpaneel. Duurzame onuitwisbare plattegrond brand nevenpaneel
- handbrandmelder. Kleur rood. Het geheel als onderdeel van een brandtechnische installatie, conform het gestelde in NEN 2575 (ontsmingsinstallaties en/of in NEN 2535 (brandmeldinstallaties).
- Fitslicht brandweer
- Ontsmingshandmelder, voorzien van afdekking, kleur: groen. Deur vrijgeven bij brandalarm + spanningsuitval. bedienbaar vanaf zijde waar symbool staat door tag en/of code bedienpaneel en ontsmingsmelder.
- Deur met vrijlopautomaten die bij brand en spanningsuitval dienen te worden vrijgegeven.


Opmerking m.b.t. symboolgebruik:  
De symbolen geven geen exacte plaatsen en plaatsen aan, maar vertegenwoordigen de prestatie-eis.  
Sommige onderdelen zijn afhankelijk van het te gebruiken type apparaat, inrichting en inleiding van het object.

In het gebouw wordt een gecertificeerde brandmeldinstallatie volgens NEN 2535, brandveiligheid van gebouwen, brandmeldinstallaties, systeem- en kwaliteitsbeheer en projectieprocedures, uitgave oktober 1999, aanvulling 2535/41, uitgave april 2002, en een ontsmingsinstallatie volgens NEN 2575, brandveiligheid van gebouwen - ontsmingsinstallaties - systeem- en kwaliteitsbeheer en projectieprocedures, uitgave september 2000, aangebracht.

**OPMERKINGEN ALGEMEEN**

- constructie volgens tekening en berekening constructeur
- alle moten in het werk kortstellen
- alle moten in mm
- elektrische installatie volgens NEN 1010
- metekast inrichten volgens eigen huisbedrijven
- achterwand metekast 18mm multiplex
- uiterwande scheidingconstructie isoleren volgens EPN-berekening
- kozijnen, ramen en deuren voorzien van beglazing volgens EPN-berekening
- mechanische ventilatie volgens ventilatieberekening
- natuurlijke ventilatie via rooster in kozijnen en ramen volgens ventilatieberekening
- capocel ventilatie volgens nodere berekening installateur
- ventilatie geheel uitvoeren volgens NEN 1387
- afzetting kookrooster rechtstreeks naar buiten via eigen afvoerleiding
- afschot platte dakken 16mm/m
- gehele sloop constructie in contact met buitenlucht thermisch verzinken
- noovertorsten ontbrengen volgens opgave constructeur
- onder doorpand metalewerk bovengronds koepels ontbrengen
- slatolies in metalwerk opmaken volgens opgave constructeur/leverancier
- kalksandstenen om de 3 meter slatolies tenzij anders aangegeven
- rieling volgens NEN 3215
- hang-en sluitwerk volgens NEN 5096, minimaal 2 sterren, klasse zwaar, volgens polidestemerk
- bi eke buitendek aansluitingspunten tbv verlichting ontbrengen
- keider voorzien van mechanische afzetting
- Wanden met stopcontacten e.d. dienen te voldoen aan de wdbao
- In overleg met de gebruiker:
  - bij de kamers en badkamerdeuren - vrijlopaautomaten.
  - kebedieningspannet

**RENNOOI**

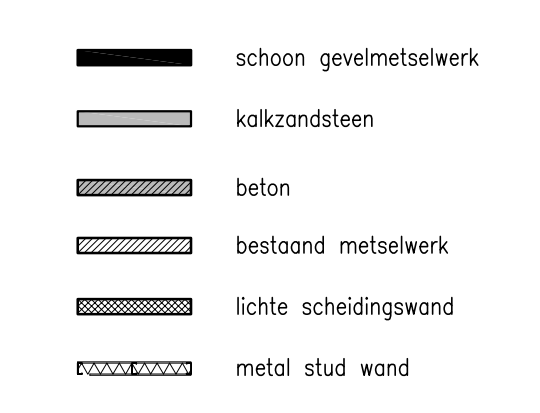

**Marquart**  
ARCHITECTEN  
Pierer Broghedestraat 12  
4940 AD Beersma  
Telefoon 0162 518008  
e-mail: archi@marquart.nl

|               |                                     |
|---------------|-------------------------------------|
| project       | Uitbreiding pastorie te Zevenbergen |
| opdrachtgever | Stichting WSG Goertruidenberg       |
| werknummer    | 04-098                              |
| onderdeel     | Bouwaanvraag plattegronden          |
| datum         | 25-06-2008                          |
| schale        | 1:100                               |
| getekend      | BIS                                 |
| formaat       | 1100x1000mm                         |
| bladenam      | N04-068A-T                          |
| blad:         | B02                                 |

|     |            |                                                      |    |
|-----|------------|------------------------------------------------------|----|
| F   | 25-12-2010 | aangepastingen symbolen e.d. n.v.v. overleg gemeente | es |
| E   | 06-10-2010 | aangepastingen t.b.v. bouwaanvraag                   | es |
| D   | 24-08-2010 | basische welstandvergunningen aangepast              | es |
| C   | 25-05-2010 | grondplaatse aanvraag bouwvergunning                 | es |
| B   | 25-11-2009 | aanvraag bouwvergunning fase 2                       | es |
| ref | datum      | opmerkingen                                          | gh |