





Plattegrond bestaand (ongewijzigd)

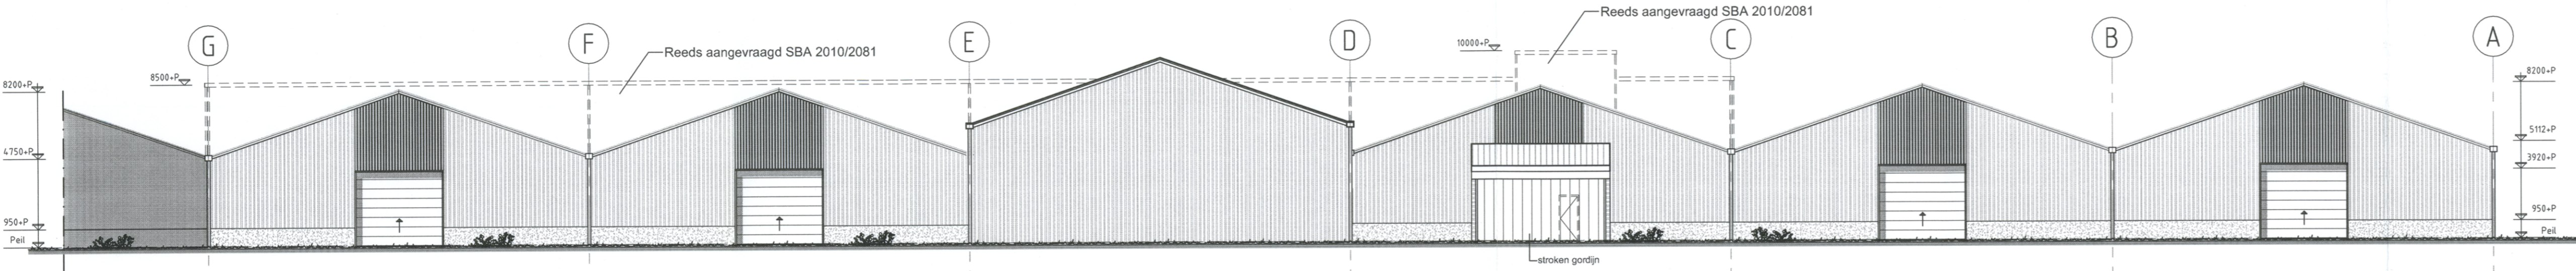


Achtergevel bestaand

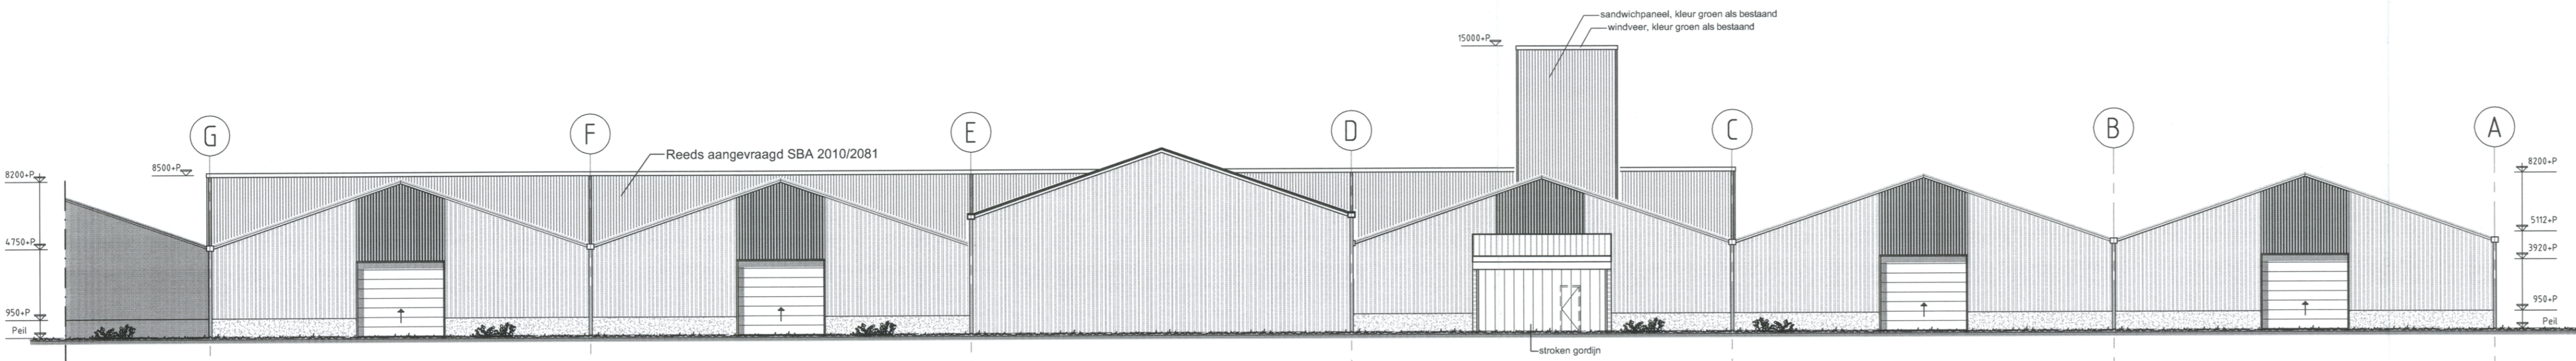

Achtergevel nieuw

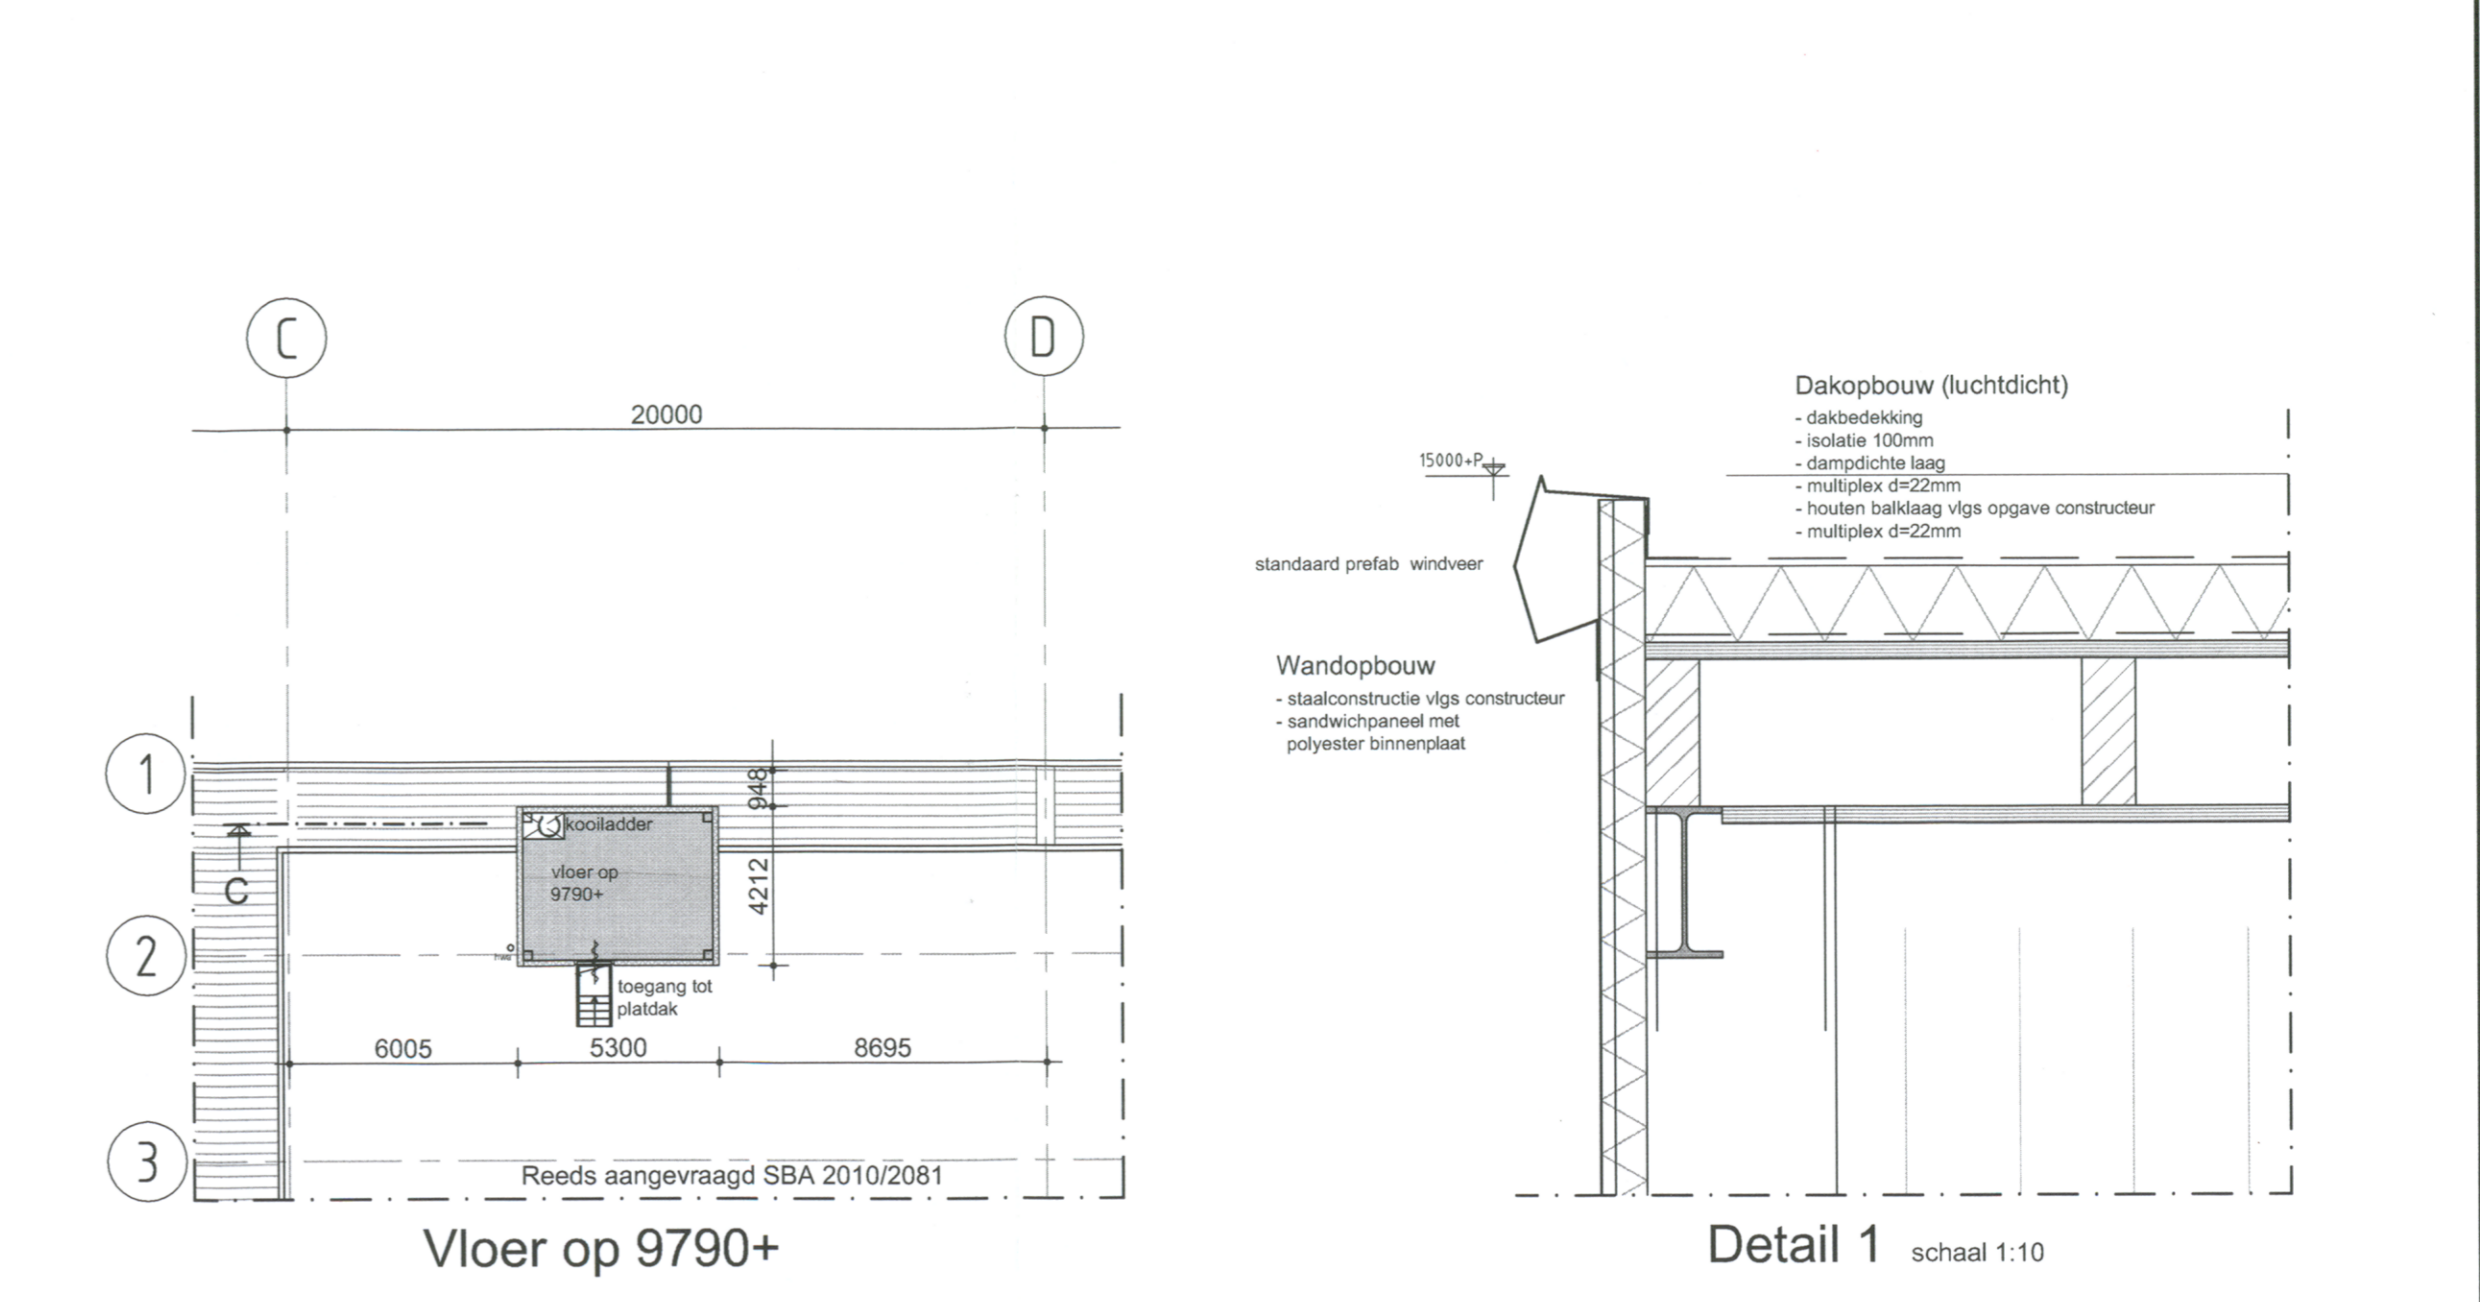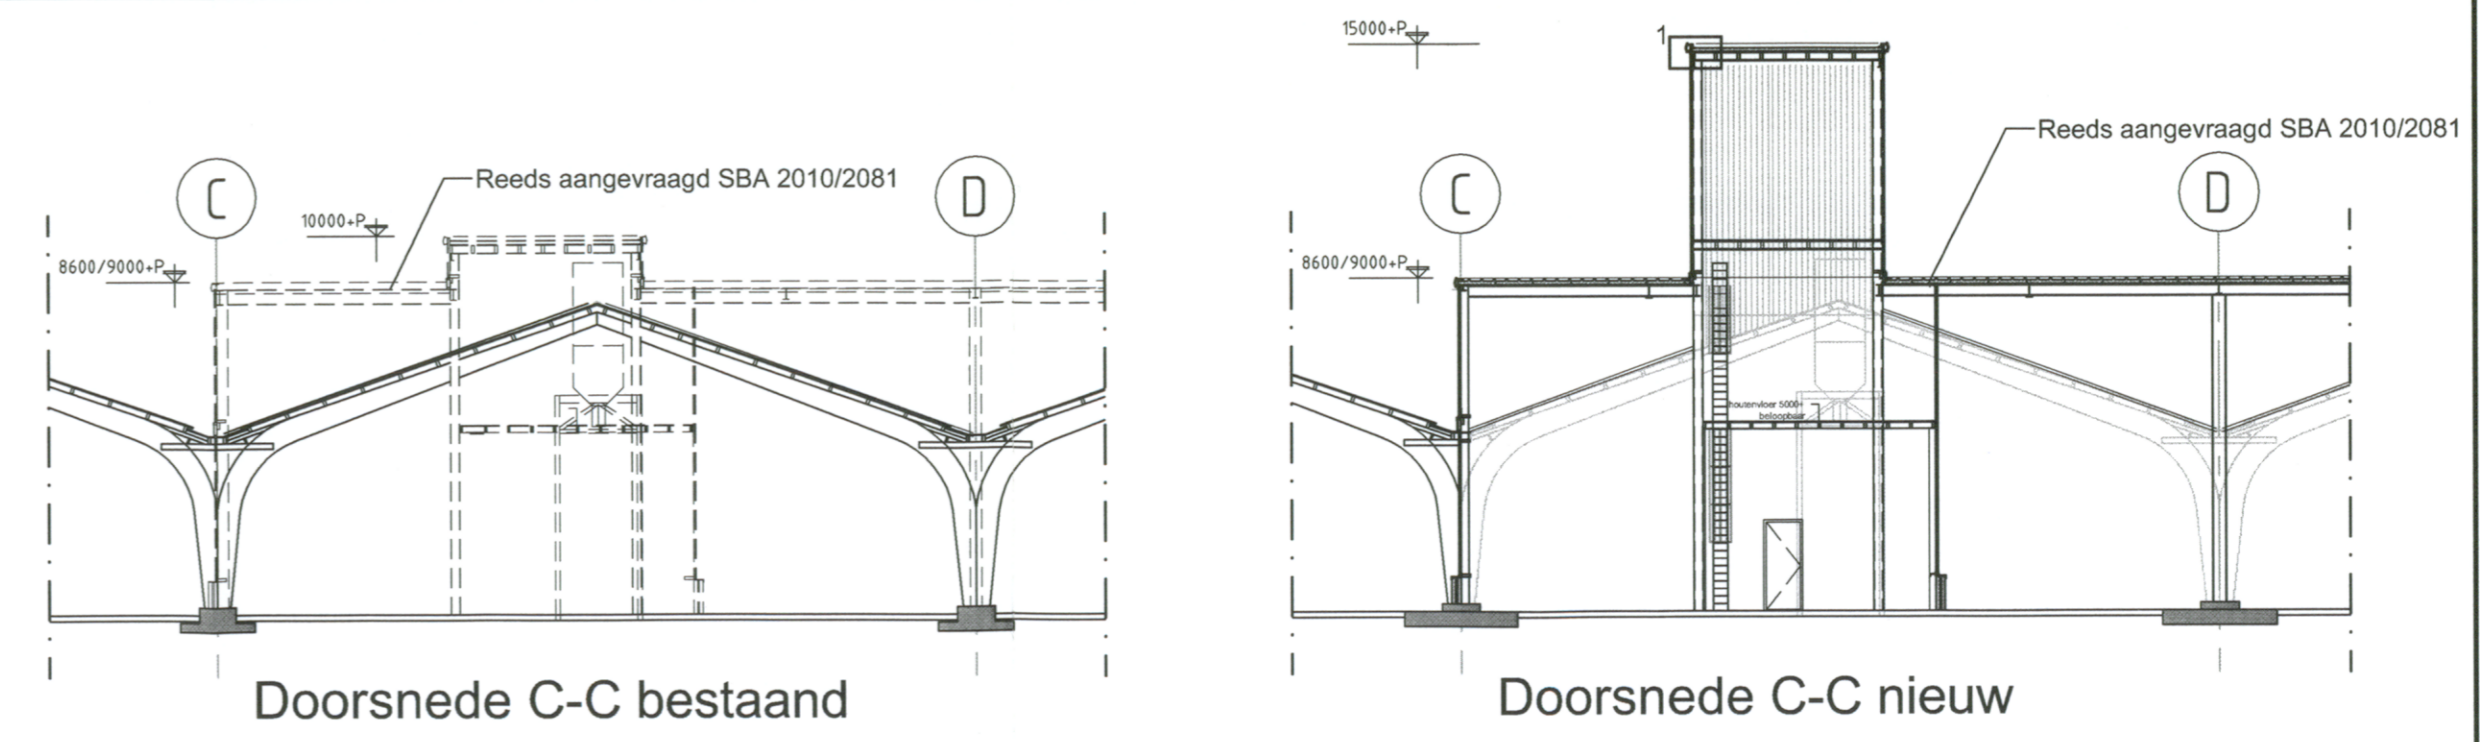

■ = bestaand
 ■ = verbouwing
 ▨ = reeds aangevraagd SBA 2010/2081

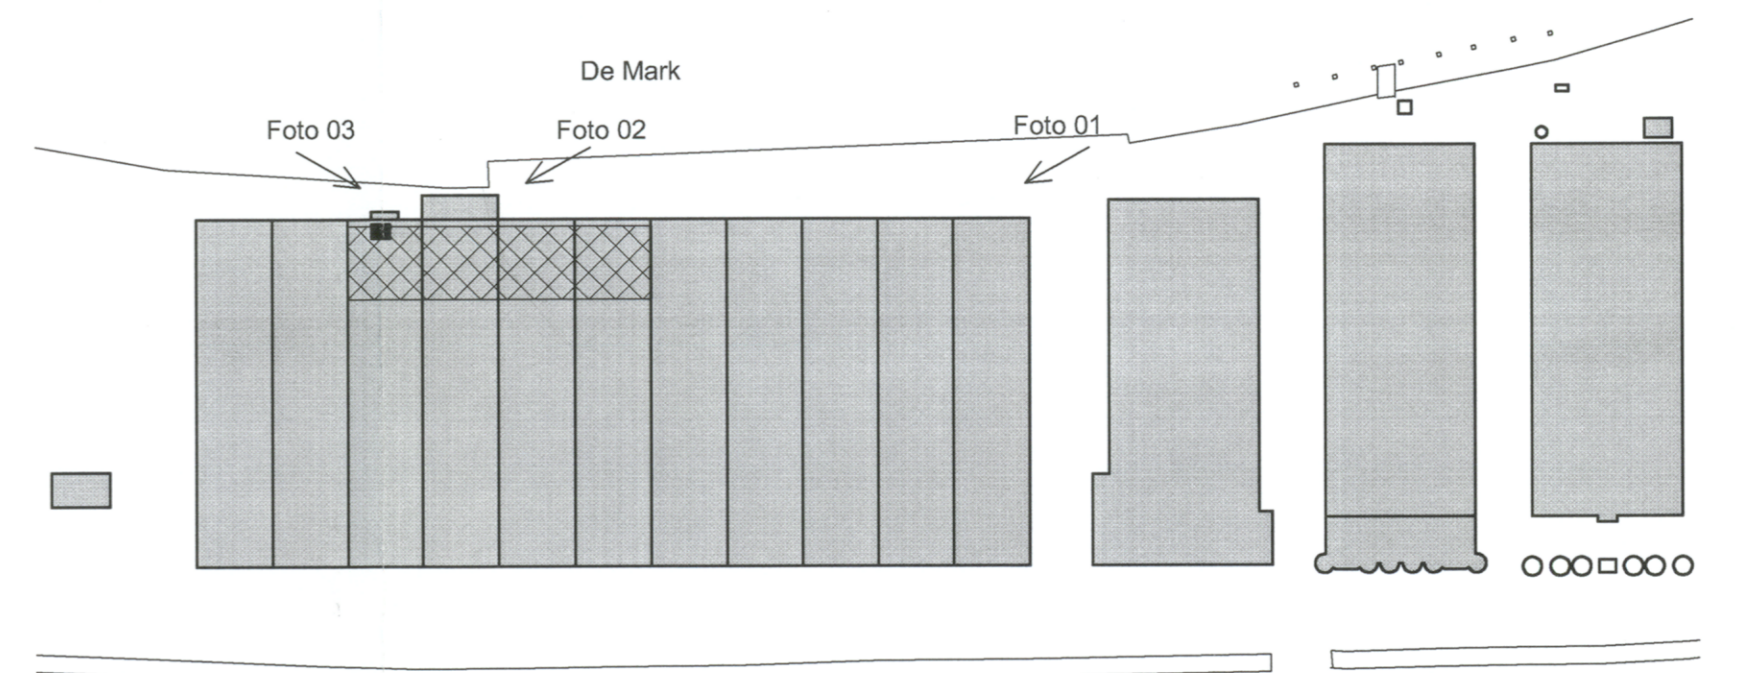

Situatie:
 Gemeente Moerdijk
 Sectie R no. 398
 Schaal 1:2000

Ingekomen d.d.
 13-12-2010

Alle gebruikte en voorgeschreven materialen dienen gemonteerd, gebruikt en verwerkt te worden volgens de voorgeschreven richtlijnen en verwerkingsvoorschriften van de fabrikant dan wel volgens de wettelijk voorgeschreven eisen, normeringen en/of richtlijnen.

De uitbreiding zal voldoen aan alle gestelde eisen en bepalingen zoals genoemd in het Bouwbesluit na voltooiing van de werkzaamheden.

Onderdeel	Materiaal	Kleur
Gevelbekleding	sandwichpaneel	groen als bestaand
windveer	aluminium zetwerk	groen als bestaand
dak	sandwichpaneel	groen

Alle maten in het werk te controleren!
constructieve gegevens volgens opgave constructeur

Plattegrond, gevels, doorsnede, detail en situatie

gewijzigd: a. b. c. d. e.	project: Bouwaanvraag voor het verhogen van een gedeelte van een loods, aan de Zuidijk 2b te Langeweg	opdrachtgever: Agerland B.V. Postbus 3096 6093 ZH Heythuysen 0475-498080
Blaanveld 3 5442 GK Yersel Tel. 0413-31 44 44 Fax. 0413-31 16 28 info@vanemmerikbv.nl www.vanemmerikbv.nl		getekend: P.B. datum: 19-10-2010 projectleider: R. Janssen schaal: 1:200 formaat: A1+
copyright		E10041 B01