



LINKER ZIJGEVEL VOORGEVEL RECHTER ZIJGEVEL ACHTERGEVEL


BERGING VOLGENS LEVERANCIER

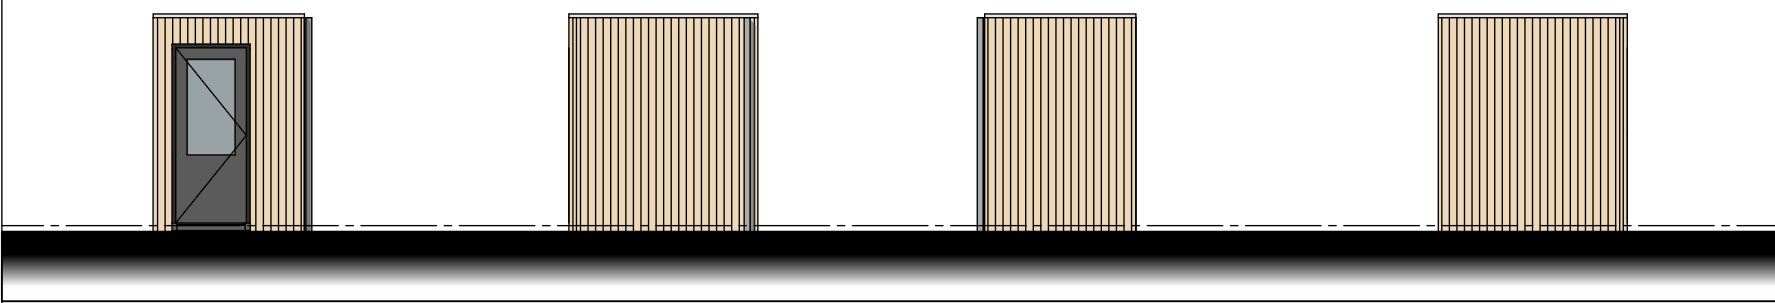

LINKER ZIJGEVEL VOORGEVEL RECHTER ZIJGEVEL ACHTERGEVEL
BERGING BERGING BERGING BERGING

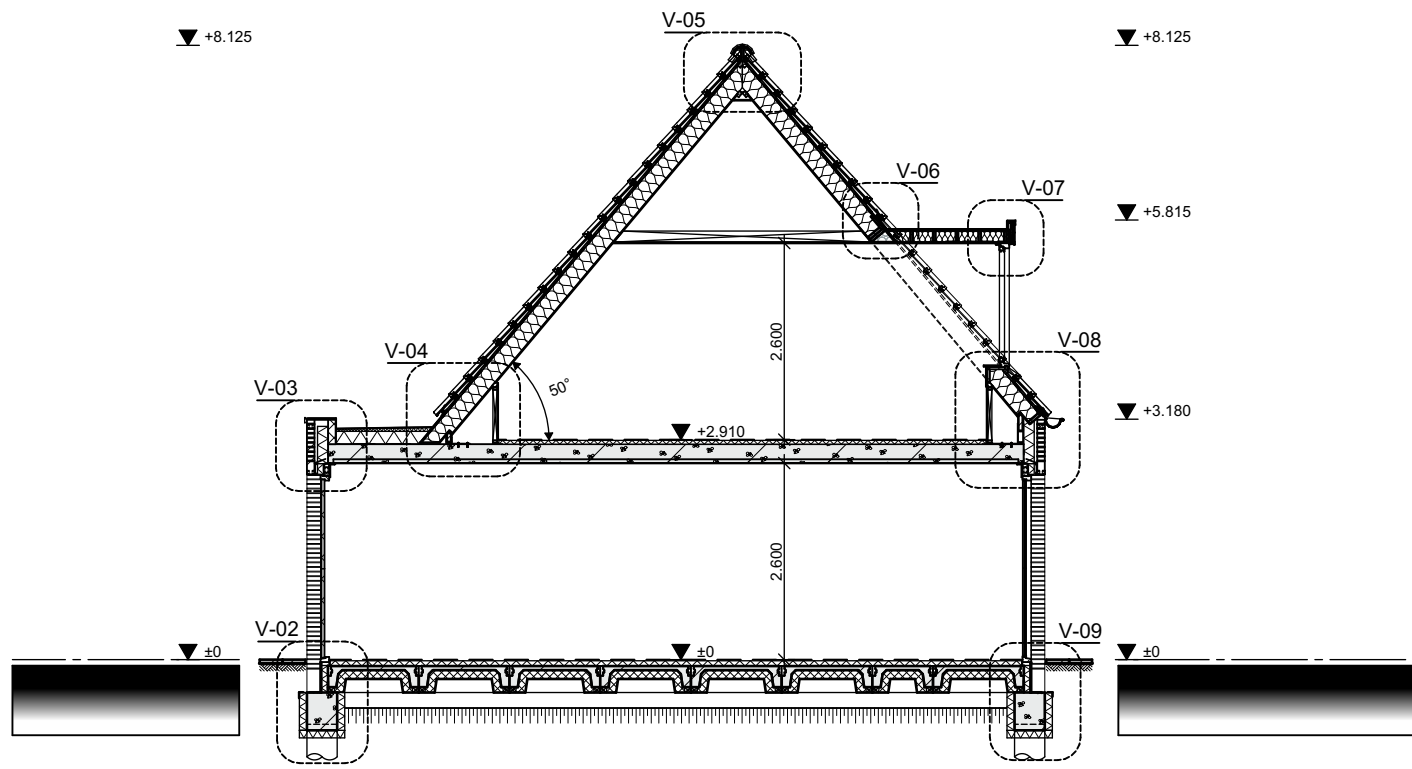


DOORSNEDE A-A

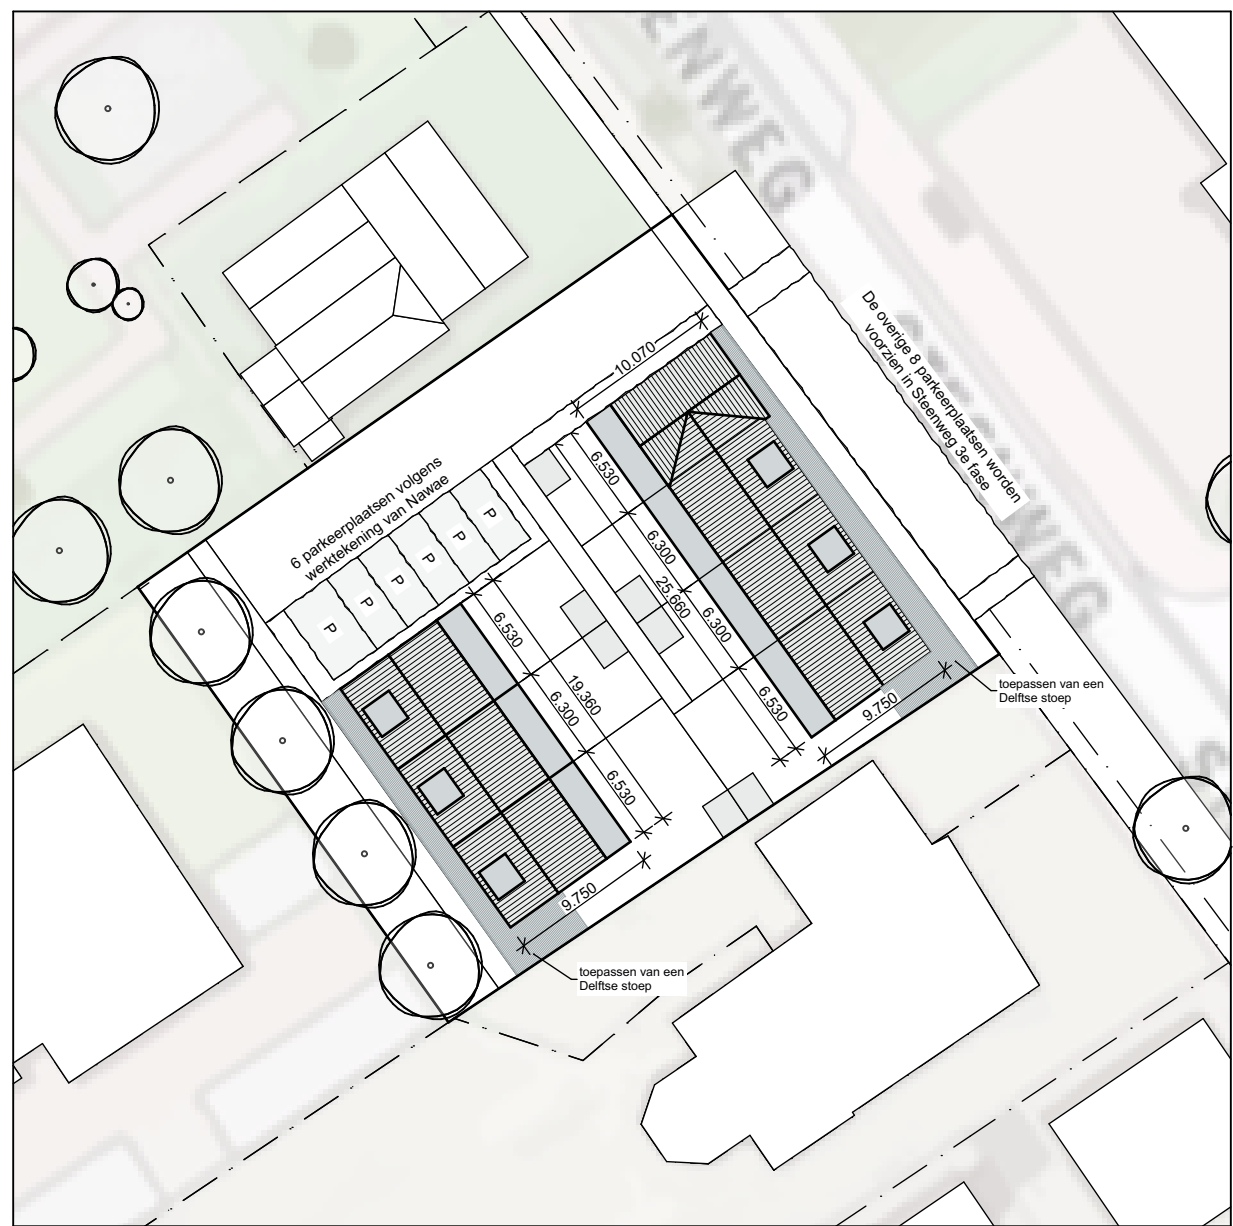

SITUATIE

Gemeente : Moerdijk
Sectie : 0
Nr. : 2586
Schaal : 1 : 500

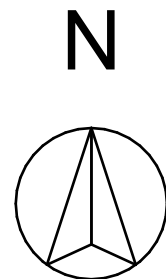

RENVOOI

- 100 mm gevelmetselwerk, baksteen
- 100 / 120 mm kalkzandsteen, dragend
- 100 mm Cellenbeton, niet dragend
- 70 mm Cellenbeton, niet dragend
- dr droger (opstelplaats)
- hwa hemelwaterafvoer
- mik meterkast
- ontl. ontluchting
- stl. standleiding
- vent. ventilatie installatie (opstelplaats)
- wm wasmachine (opstelplaats)
- wp warmtepomp (opstelplaats)
- afvoerpunt (in plafond) l.b.v. mechanische ventilatie
- toevoerpunt l.b.v. natuurlijke ventilatie
- V1 = DuoLine 23 ZR; capaciteit 22,6 L/s/m³
- rookmelder

Koppenmaat = (kop 100mm + stootvoeg 10mm) koppenmaat 110mm
Lagenmaat = (steen 50mm + lintvoeg 11mm) lagenmaat 61mm
b.k. steen op peil aanzet gevelmetselwerk op 2 lagen onder peil

ALLE MATEN IN MILLIMETERS
ALLE MATEN VOORAF DOOR DE AANNEMER IN HET WERK TE CONTROLEREN

Rc-waarde thermische schil:

Vloer:
- Ribcasetvloer; 350mm min: 3,70 m²/KW
Gevel:
- Gevelmetselwerk 380mm; EPS isolatie; min: 4,70 m²/KW
- Gevelmetselwerk 400mm; EPS isolatie; min: 4,70 m²/KW
Dak:
- Plat dak; breedplaatvloer 250mm; EPS isolatie; min: 6,30 m²/KW

maatgevende constructie vlgs.
tekening en berekening constructeur

maatgevende installaties vlgs.
tekening en berekening W- & E-installateur

omschrijving trappen:

(uithoerig minimaal conform NEN 3509)
trap 1 l.p.v. begane grond
dichte houden tweekwarttrap, met eiken houten treden hoogte 2.910mm
trapgatafm. 1.000x3.050mm; ophl. 185mm, aantr. 220mm
vrije hoogte boven trap min. 2.300mm; trapleuning 900mm boven voorkant trede

Algemene voorschriften voor leidingwaterinstallaties (AVM 2002) NEN 1006
Thermische isolatie van gebouwen NEN 1068 en NPR 2088
Electrotoelevoorzieningen woning NEN 1010
Daglichtopeningen van gebouwen NEN 2057
Rookmelders volgens NEN 2555
Metersruimte woningen NEN 2768 en NEN 2778
Metersruimte voorzien van ventilatie, met een capaciteit van minimaal 2dm³/s
Binnenroering NEN 3215 en NTR 3216
Geluidswering woning NEN 5077
Vochtwering woning NEN 2778 en artikel 3.21 van het bouwbesluit
Ventilatie van gebouwen (nieuwbouw) NEN 1087
Ventilatie van gebouwen en woongebouwen NPR 1088
Toe- en afvoer van rook/verbrandingsgassen in gebouwen NEN 2757
Alle binnendeuren moeten 2315 hoog zijn
Buitendeuren en ramen van een verblijfsgebied voorzien van isolerende HR++ beglazing U-waarde min. 1,2 W/m²K
Raamoppervlakten beneden 850+ betreedbaar vlak dienen te voldoen aan NEN 3569
veiligheidsbeglazing en NEN 6702 belastingen en vervormingen
Er dient voldaan te worden aan de brandveiligheidseisen zoals gesteld in het bouwbesluit
Trapleuning moet voldoen aan artikel 2.35 (leuning) en 2.18 (hoogte) van het bouwbesluit
De balustrade moet voldoen aan artikel 2.18 (hoogte), 2.19 (openingen) en 2.20 (overlasterbaarheid) van het bouwbesluit
Deuren, ramen en kozijnen die bereikbaar zijn overeenkomstig NEN 5087 moeten, bepaald overeenkomstig NEN 5096, een weerstandsklasse voor inbraakverweerheid hebben van tenminste 2 (Politiekeurmerk Veilig Wonen)
De 'maatregelen' bv. DUURzaam BOUwen dienen overgenomen te worden van de gemeente De 'aanbevelingen' bv. DUURzaam BOUwen dienen indien mogelijk te worden overgenomen
De hoofdconstructie dient tenminste 30 minuten brandwerend te worden uitgevoerd
De weerstand tegen branddorslag en brandoverslag (WBDO) tussen verschillende brandcompartimenten dient tenminste 30 minuten te bedragen
Toegestane materialen van vloeren, trappen en hellingsbanen dienen te voldoen aan de brandklasse volgens de eisen gesteld in NEN-EN 13501-1
Toegestane materialen van wanden en plafonds dienen te voldoen aan de brandklasse volgens de eisen gesteld in NEN-EN 13501-1
Toegestane materialen dienen te voldoen aan de rookklasse volgens de eisen gesteld in NEN-EN 13501-1
Ter plaatse van een toilet- en bad-/doucheruimte dienen de vloeren en de wanden te worden beschermd tegen een volgens NEN 2778 bepaalde wateropname, zoals aangegeven in artikel 3.23 van het bouwbesluit
Wering van ongedierte, bij uitwendige scheidingstructuur geen openingen die breder zijn dan 0,01 m. toepassen. Dit geldt niet voor een afsluitbare opening en uitmonding van een afvoervoorziening van luchtversnaring, een afvoervoorziening voor rook en een ont- en beluchting van een afvoervoorziening voor huishoudelijk afval

Naast voordeuren buitenlamp voorzien, Type: Steinel L820 LED IHF inclusief huisnummer, Armatuur antraciet
Naast achterdeuren buitenlamp voorzien, Type: Steinel L800 LED IHF. Armatuur antraciet
Uw-waarde van kozijn en glas = 1,4 met g-waarde 0,6
luchtichtheid; Qv,10 = 0,4

b.k. afgewerkte begane grondvloer = PEIL

BOUWAANVRAAG

Project:
Herontwikkeling 7 woningen
Steenweg 43 te Moerdijk
Blok 2; Kavel 5 t/m 7

Datum: 1 september 2023
Getekend: JL
Schaal: 1 : 100
Formaat: A1
Projectnummer: 00120

Bladel: Industrieweg 2d
Etten-Leur: Brouwerstraat 3
Boxtel: Bosscheweg 107
www.gewoonarchitecten.nl

Onderdeel:
Plattegronden, gevels
doorsnede en situatie

Datum gewijzigd:
A: 27-05-2024
B:-
C:-
Bladnummer: B-11

geWOON
architecten

BEGANE GROND

EERSTE VERDIEPING