
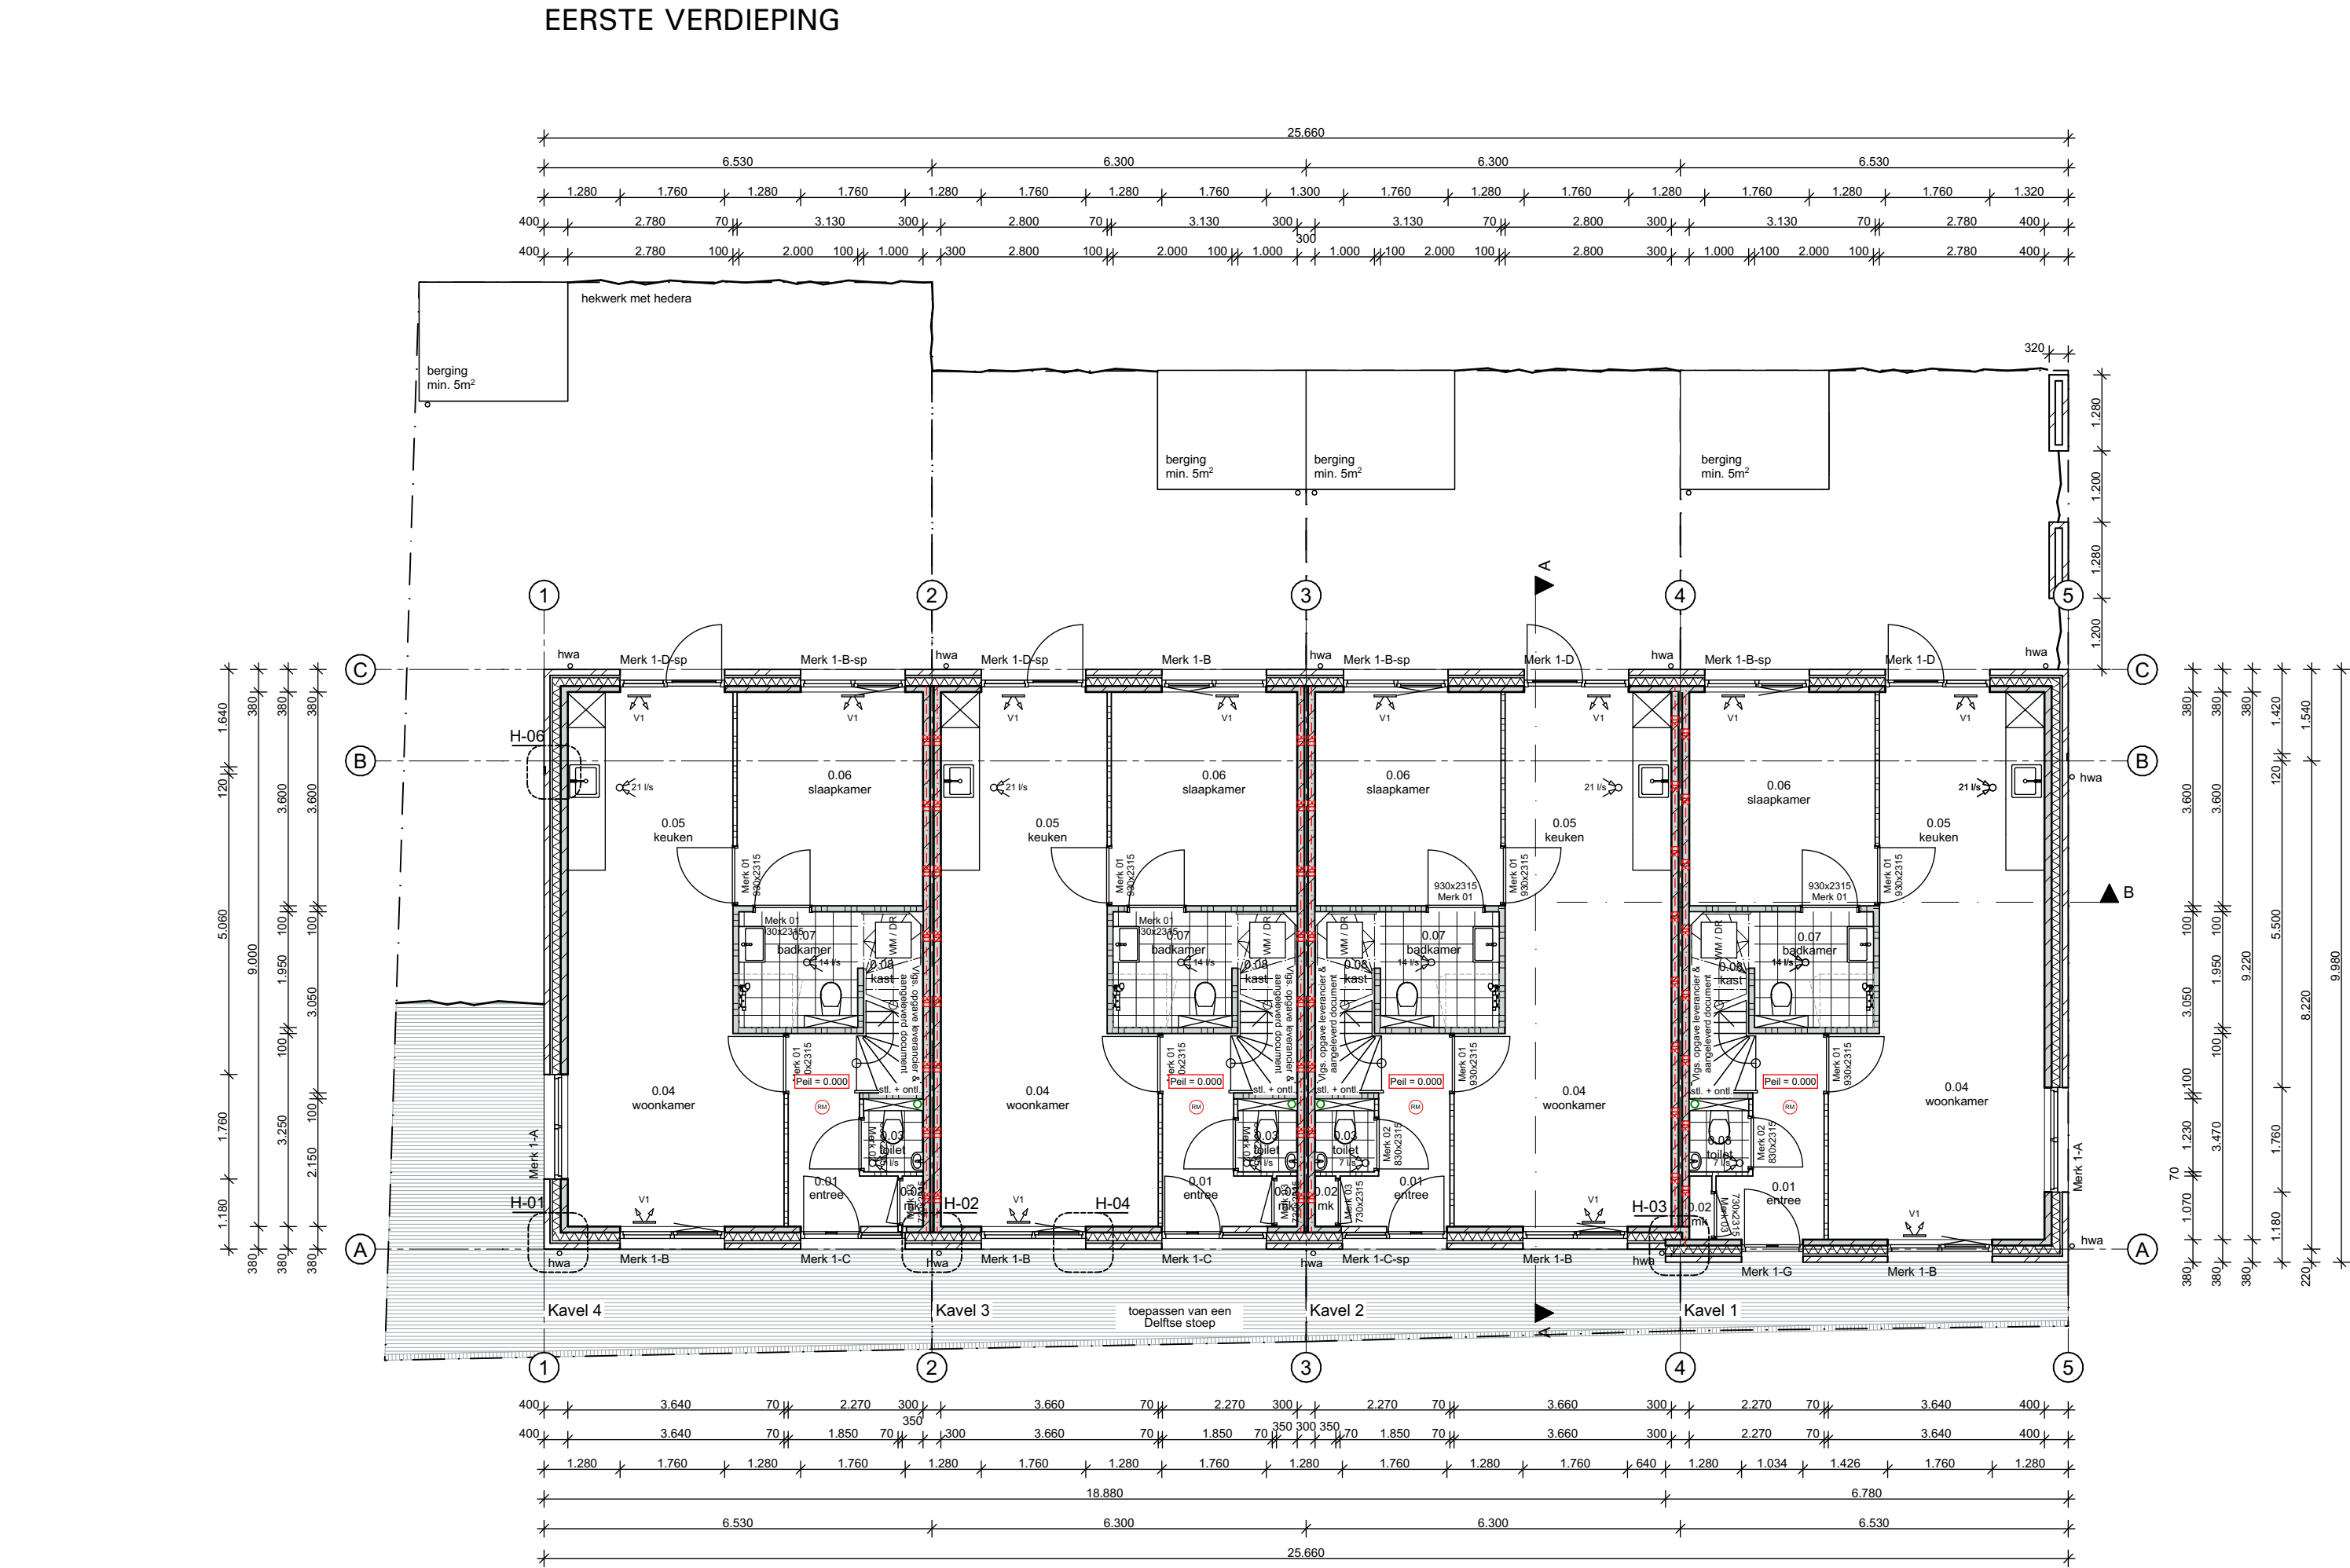
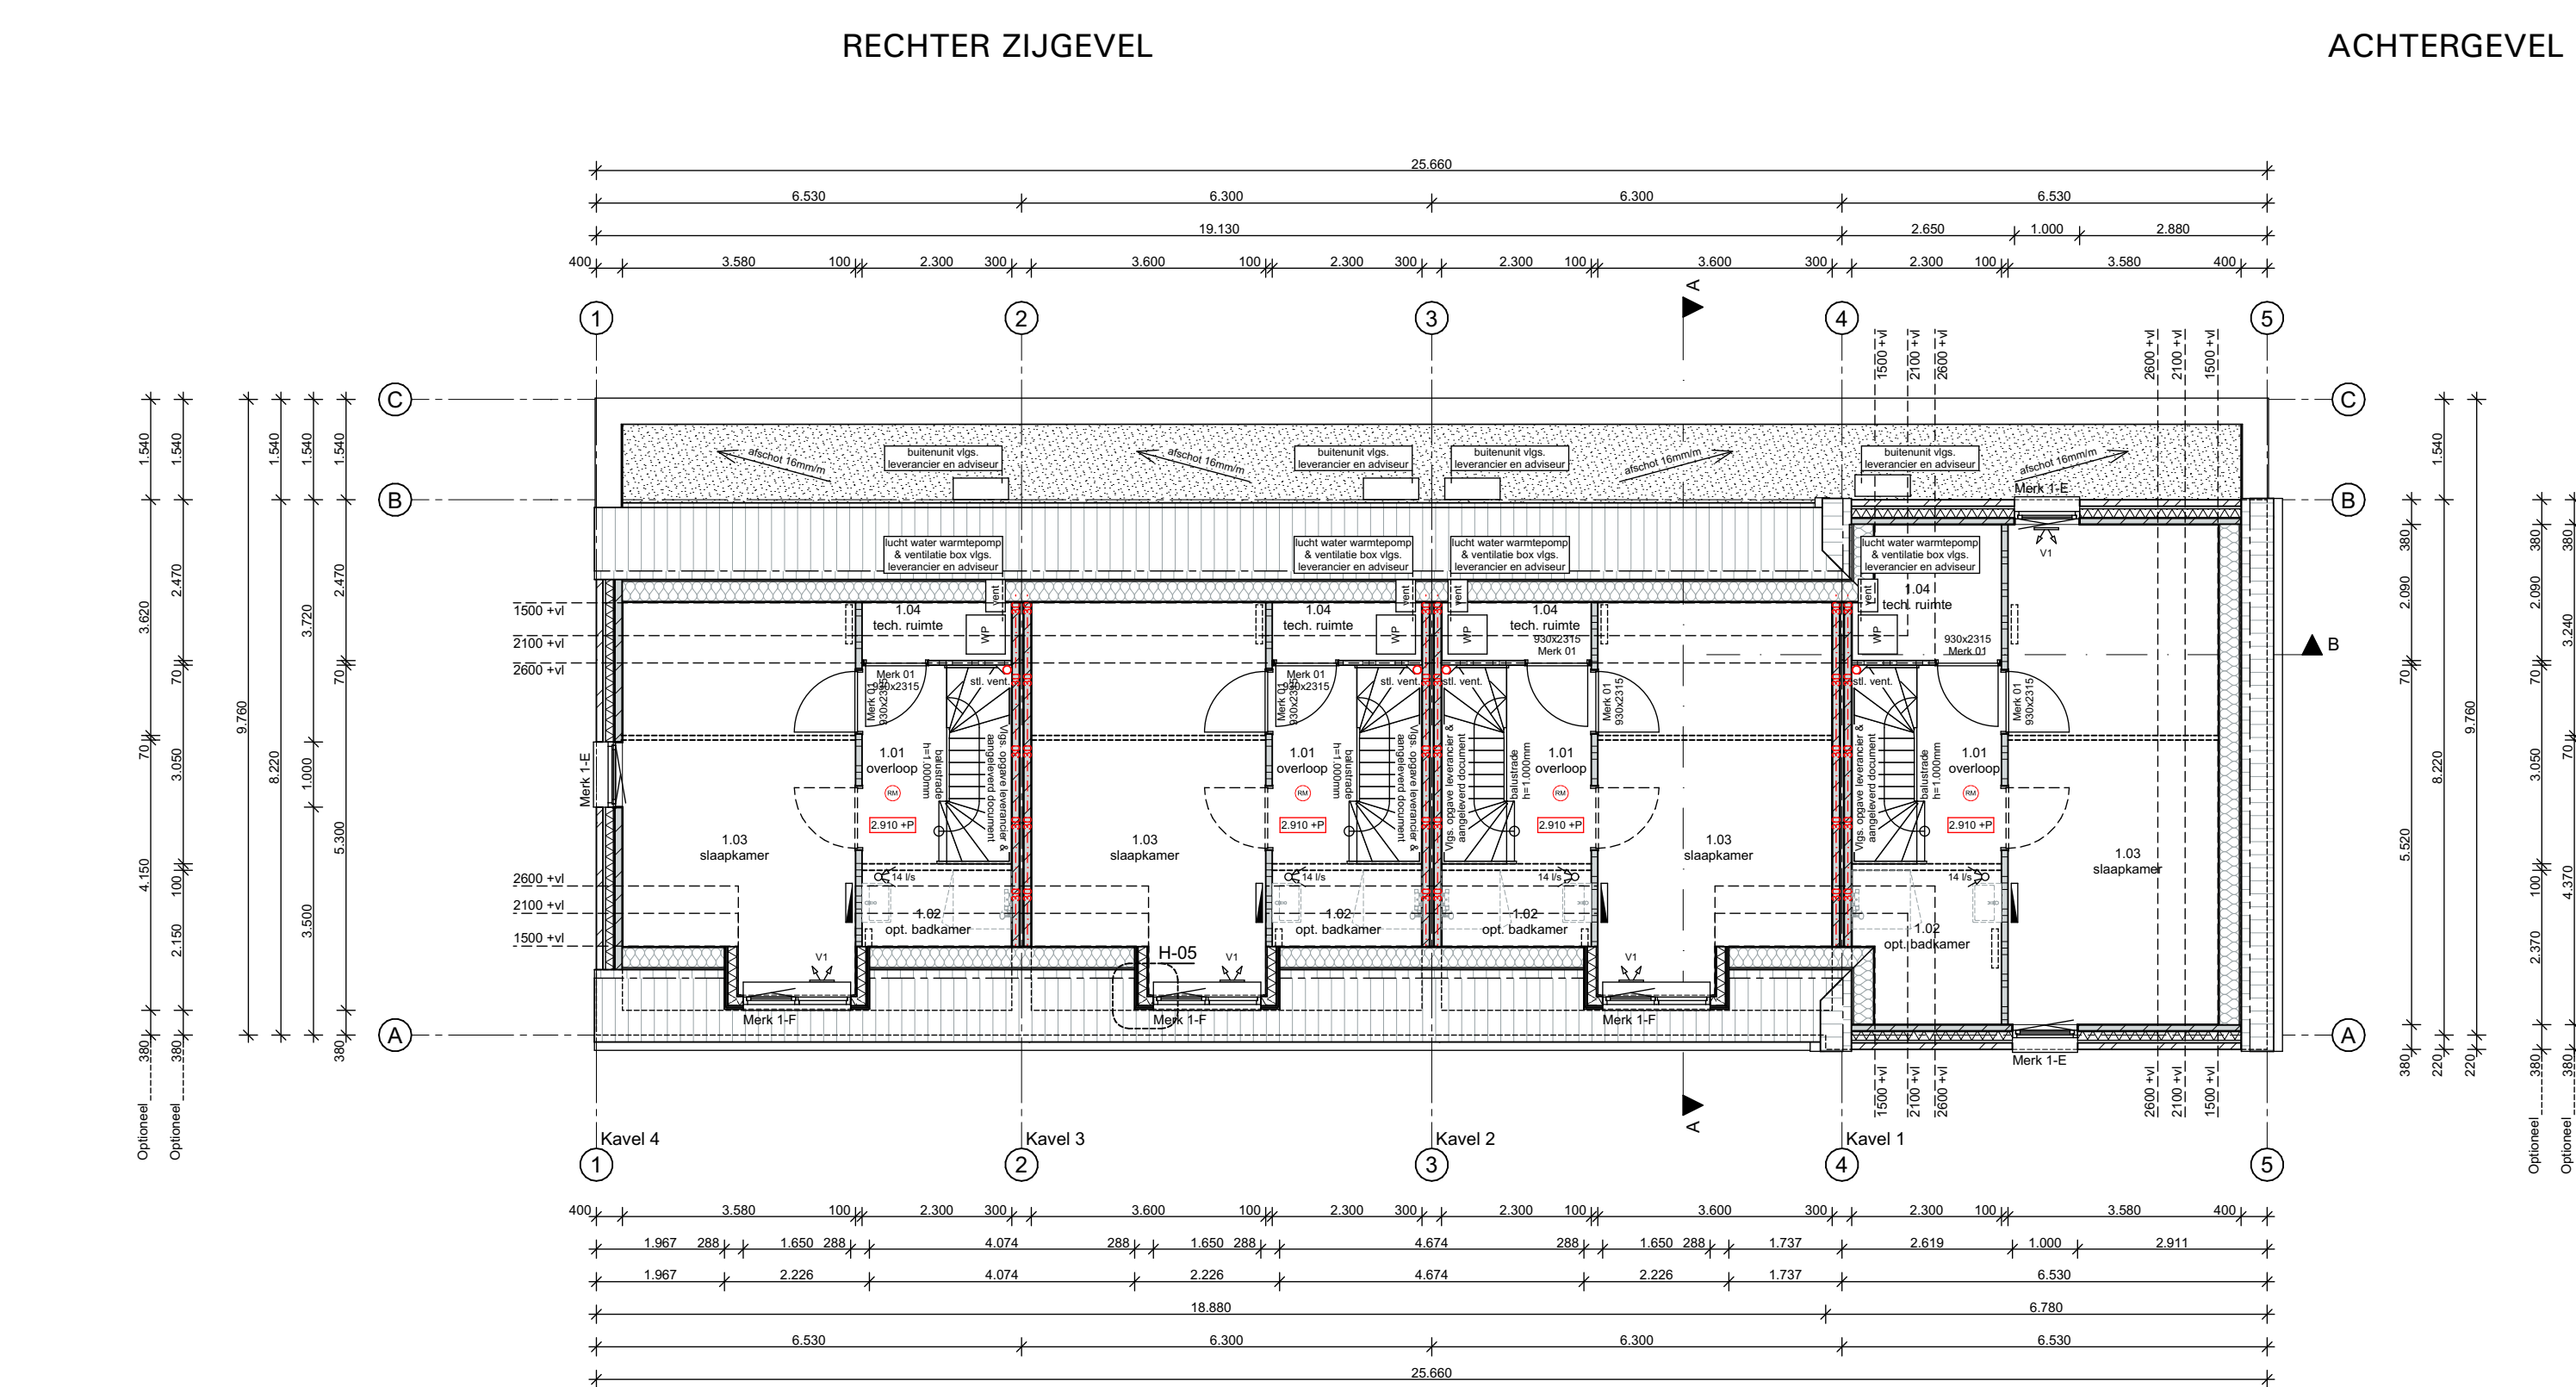
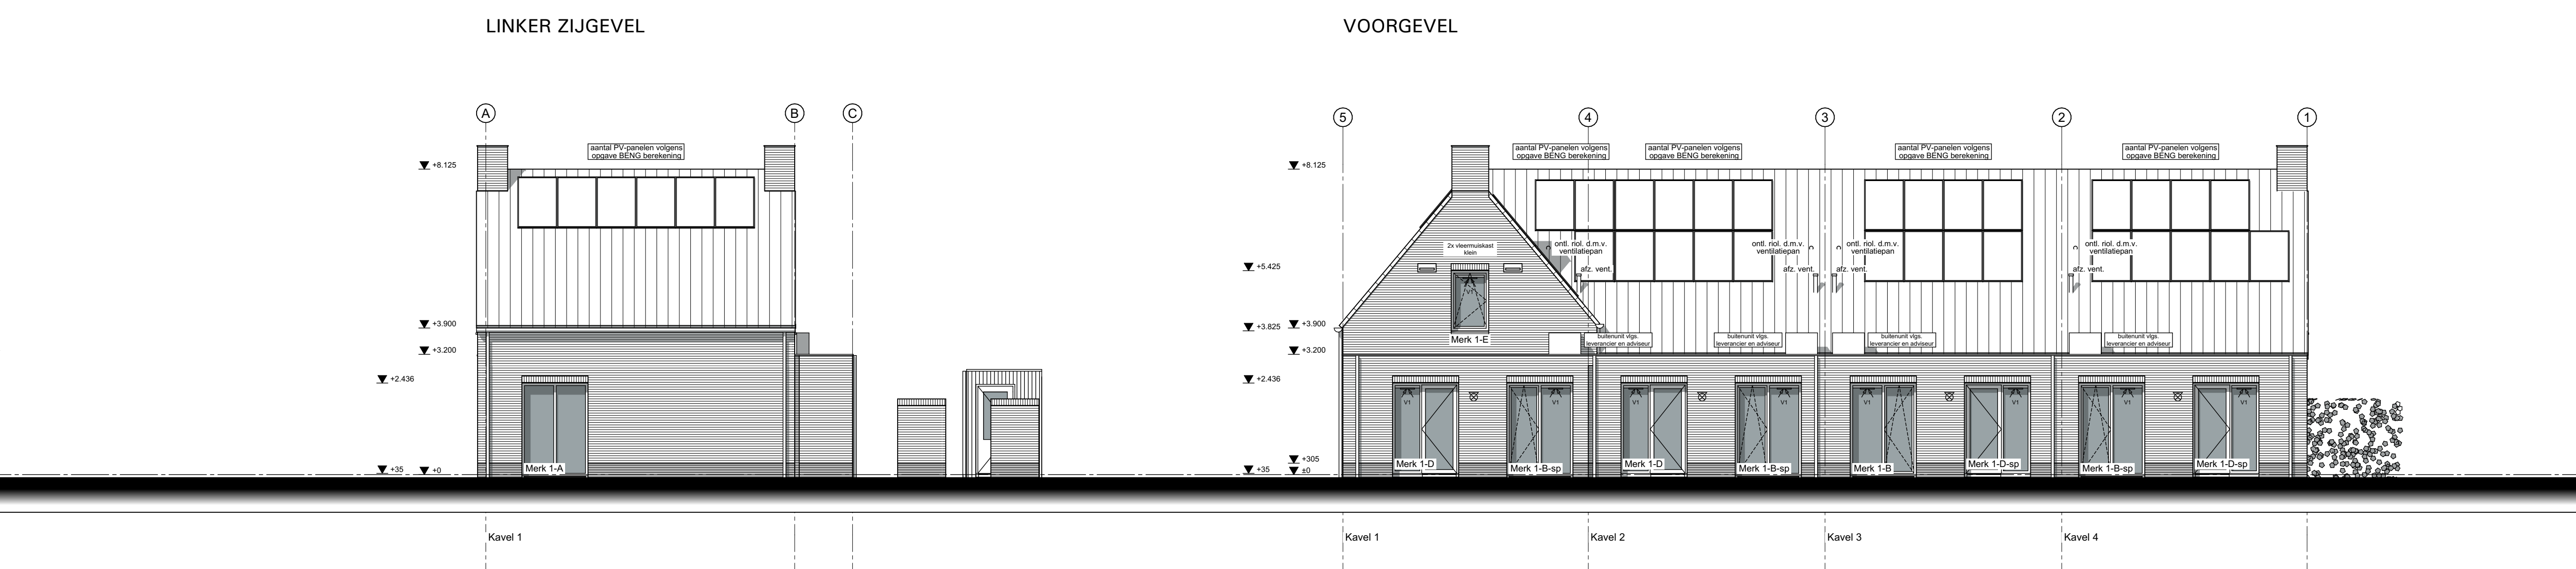


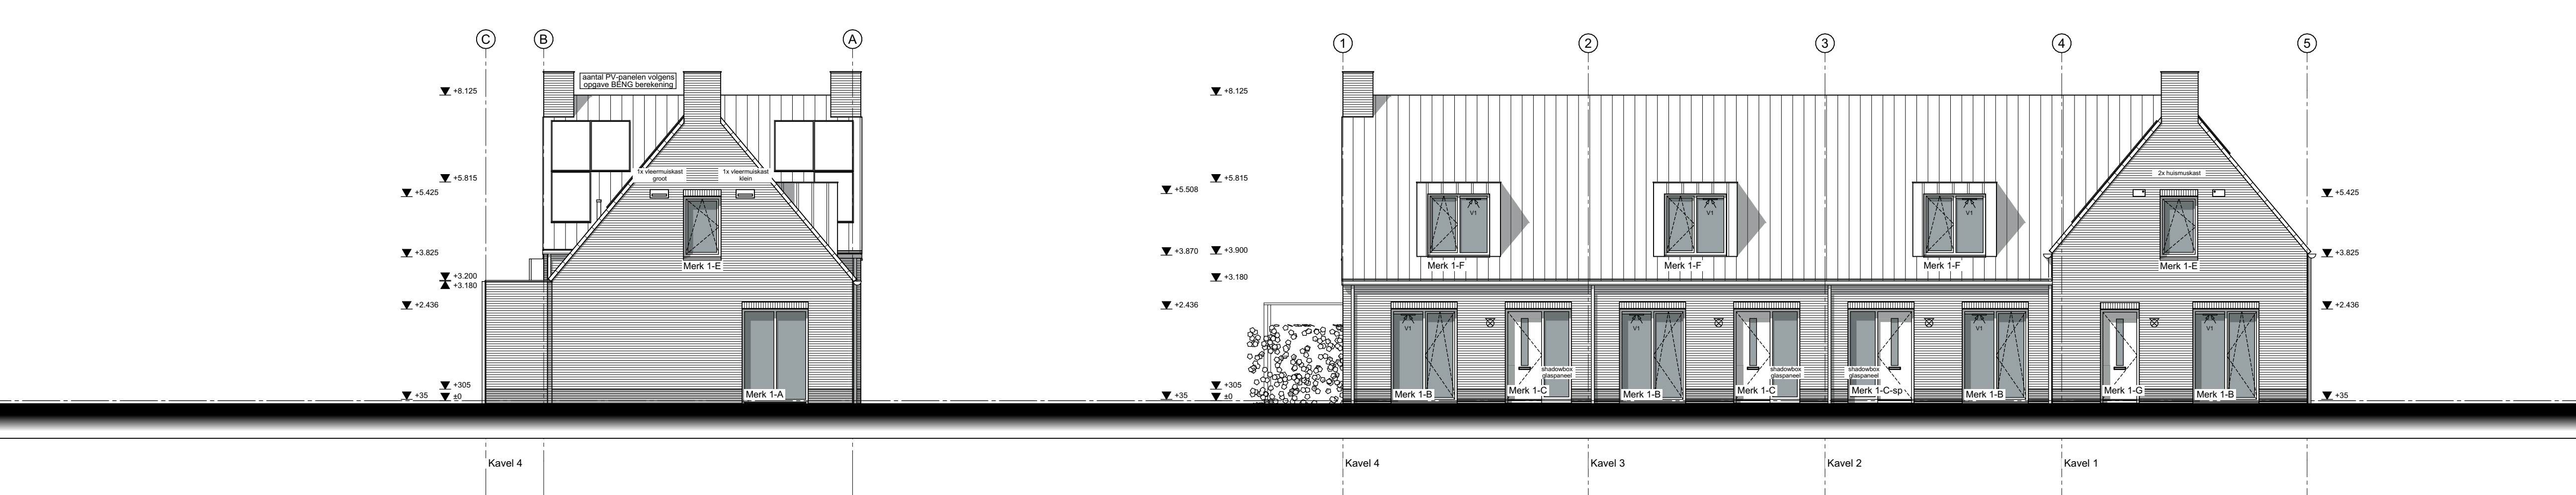

RENNOOI

100 mm gewijmetstelsel, baksteen
100 / 120 mm kalkzandsteen, dragend
100 mm Cellenbeton, niet dragend
70 mm Cellenbeton, niet dragend

of
hwa hermetisatievoet
nkt ontluchting
stl. standleiding
vent. ventilatie installatie (opstelplaats)
wm. wasmachine (opstelplaats)
wp. warmtepomp (opstelplaats)

afvoerpunt (in plafond) t.b.v. mechanische ventilatie
toevoerpunt t.b.v. natuurlijke ventilatie
- V1 = DuoCoLine 23 ZR, capaciteit 22,6 l/s/m²

rookmelder

Koppenmaat = (kop 100mm + stootvoeg 10mm) koppenmaat 110mm
Lagenmaat = (steen 50mm + inhouteg 11mm) lagenmaat 61mm
b.k. slaan op peil

ALLE MATEN IN MILLIMETERS
ALLE MATEN VOORAF DOOR DE AANNEEMER IN HET WERK TE CONTROLEREN

Rc-waarde thermische schil

Vloer:
- Ribbasestvloer, 350mm min: 3,70 m²/Kw
Gevel:
- Gevelmetselwerk 380mm; EPS isolatie, min: 4,70 m²/Kw
- Gevelmetselwerk 400mm; EPS isolatie, min: 4,70 m²/Kw
Dak:
- Flat dak, breedplaatvloer 250mm; EPS isolatie, min: 6,30 m²/Kw

maatgevende constructie vlgs. tekening en berekening constructeur




maatgevende installaties volgens tekening en berekening W- & E-installateur

omschrijving trappen:
lufvoering minimaal conform NEN 3509
trap 1 t.p.v. begane grond
dichte houten tweewegstrapp, met eiken houten treden hoogte 2.910mm
trapgatafm. 1.000x3.050mm; oplr. 185cm, aant. 220mm
vrije hoogte boven trap min. 2.300mm; trapleuning 900mm boven voorankt trede

Algemeen voorschriften voor leidingwaterinstallaties (AVWT 2002) NEN 1006
Thermische isolatie van gebouwen NEN 1068 en NPR 2068
Electrischevoorzieningen woning NEN 1010
Daglichtopbrengen van gebouwen NEN 2057
Rookmelders volgens NEN 2555
Meluerruimte woningen NEN 2768 en NEN 2778
Meluerruimte voorzien van ventilatie, met een capaciteit van minimaal 20m³/s
Binnenroeding NEN 3215 en NTR 3216
Geluidswering woning NEN 5077
Vochtwering woning NEN 2773 en artikel 3.21 van het bouwbesluit
Ventilatie van gebouwen (nieuwbouw) NEN 1087
Ventilatie van gebouwen en woongebouwen NPR 1088
Toe- en afvoer van rook/verbrandingsgassen in gebouwen NEN 2757
Alle binnendeuren moeten 2315 hoog zijn
Buitendeuren en ramen van een veiligheidsklasse voor inbraakwerendheid hebben van tenminste 2 (Politeiurmark Veilig Wonen)
De balustrade moet voldoen aan artikel 2.18 (hoogte), 2.19 (openingen) en 2.20 (overkluurbaarheid) van het bouwbesluit
Deuren, ramen en kozijnen die bereikbaar zijn overeenkomstig NEN 5087 moeten, bepaald overeenkomstig NEN 5096, een weerstandsklasse voor inbraakwerendheid hebben van tenminste 2 (Politeiurmark Veilig Wonen)
De 'maatregelen' t.b.v. Duurzaam BOWen dienen overgenomen te worden van de gemeente De aanbevelingen t.b.v. Duurzaam BOWen dienen indien mogelijk te worden overgenomen
De hoofdrandconstructie dient tenminste 30 minuten brandwerend te worden uitgevoerd
De brandwerendheid van vloeren, trappen en hellingskanalen dienen te voldoen aan de brandklasse volgens de eisen gesteld in NEN-EN 13501-1
Toegestane materialen van vloeren, trappen en hellingskanalen dienen te voldoen aan de brandklasse volgens de eisen gesteld in NEN-EN 13501-1
Toegestane materialen dienen te voldoen aan de rookklasse volgens de eisen gesteld in NEN-EN 13501-1
Ter plaatse van een toilet- en bad-/doucheurimte dienen de vloeren en de wanden te worden beschermd tegen een volgens NEN 2778 bepaalde wateropname, zoals aangegeven in artikel 3.22 van het bouwbesluit.
Weging van ongedierte, bij uitwendige scheidingconstructie geen openingen die breder zijn dan 0,01 m, toepassen. Dit geldt niet voor een afsluitbare opening en uitmonding van een afvoervoorziening van luchtvoering, een afvoervoorziening voor rook en een ont- en beluchting van een afvoervoorziening voor huishoudelijk afval.

Naast voordeuren buitenlamp voorzien, Type: Steinel L820 LED IHF inclusief huisnummer, Armatuur antraciet
Naast achterdeuren buitenlamp voorzien, Type: Steinel L800 LED IHF. Armatuur antraciet
Uw-waarde van kozijn en glas = 1,4 met g-waarde 0,6
luchtdichtheid: Qv,10 = 0,4

b.k. afgewerkte begane grondvloer = PEIL

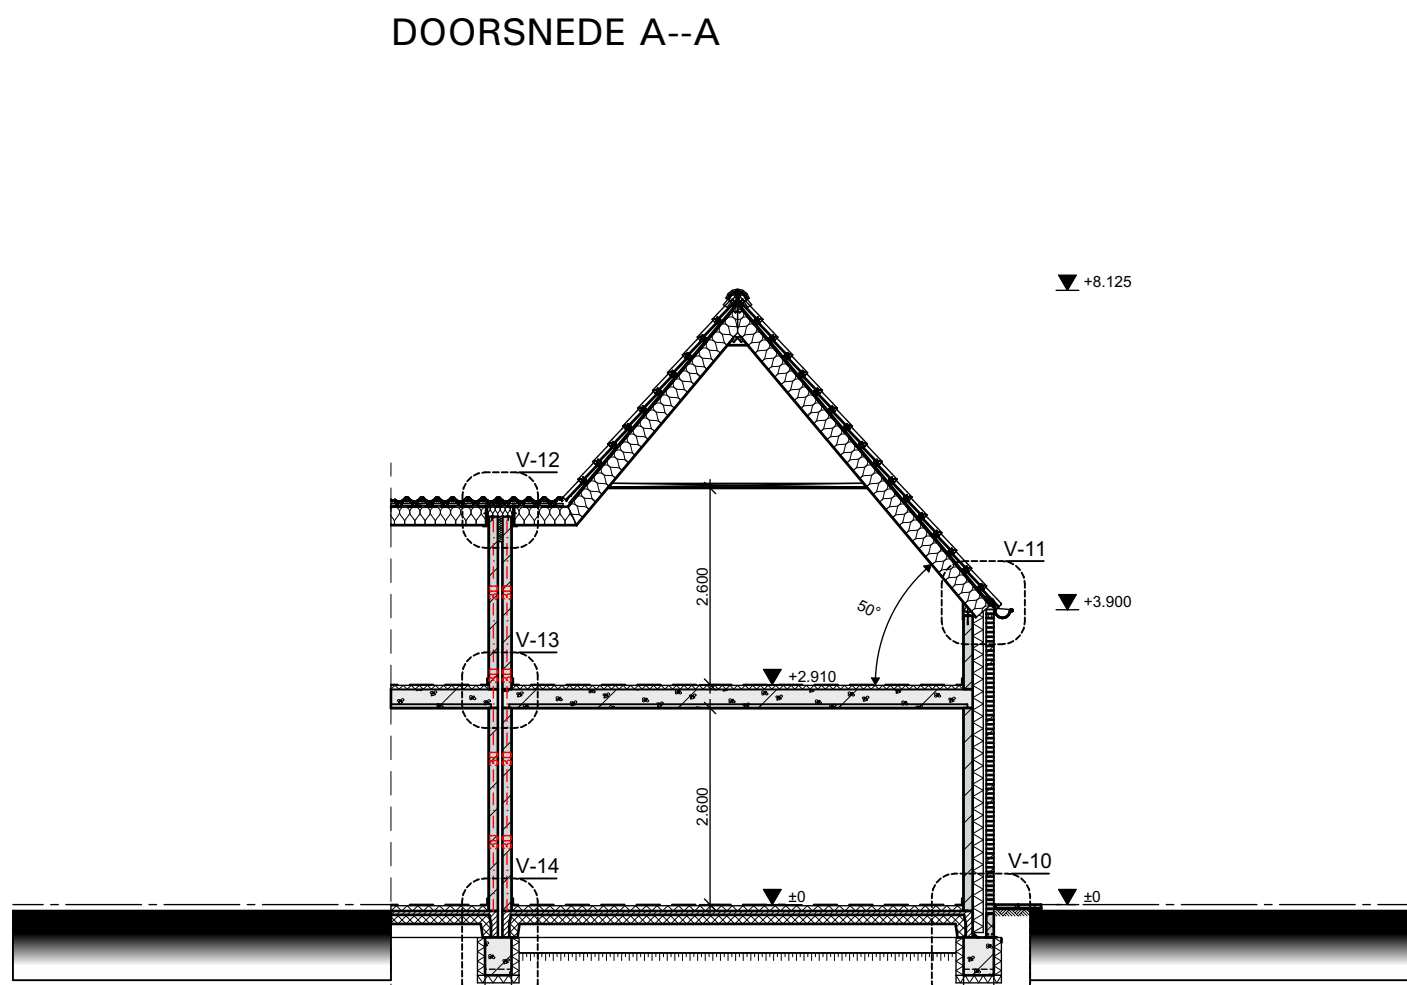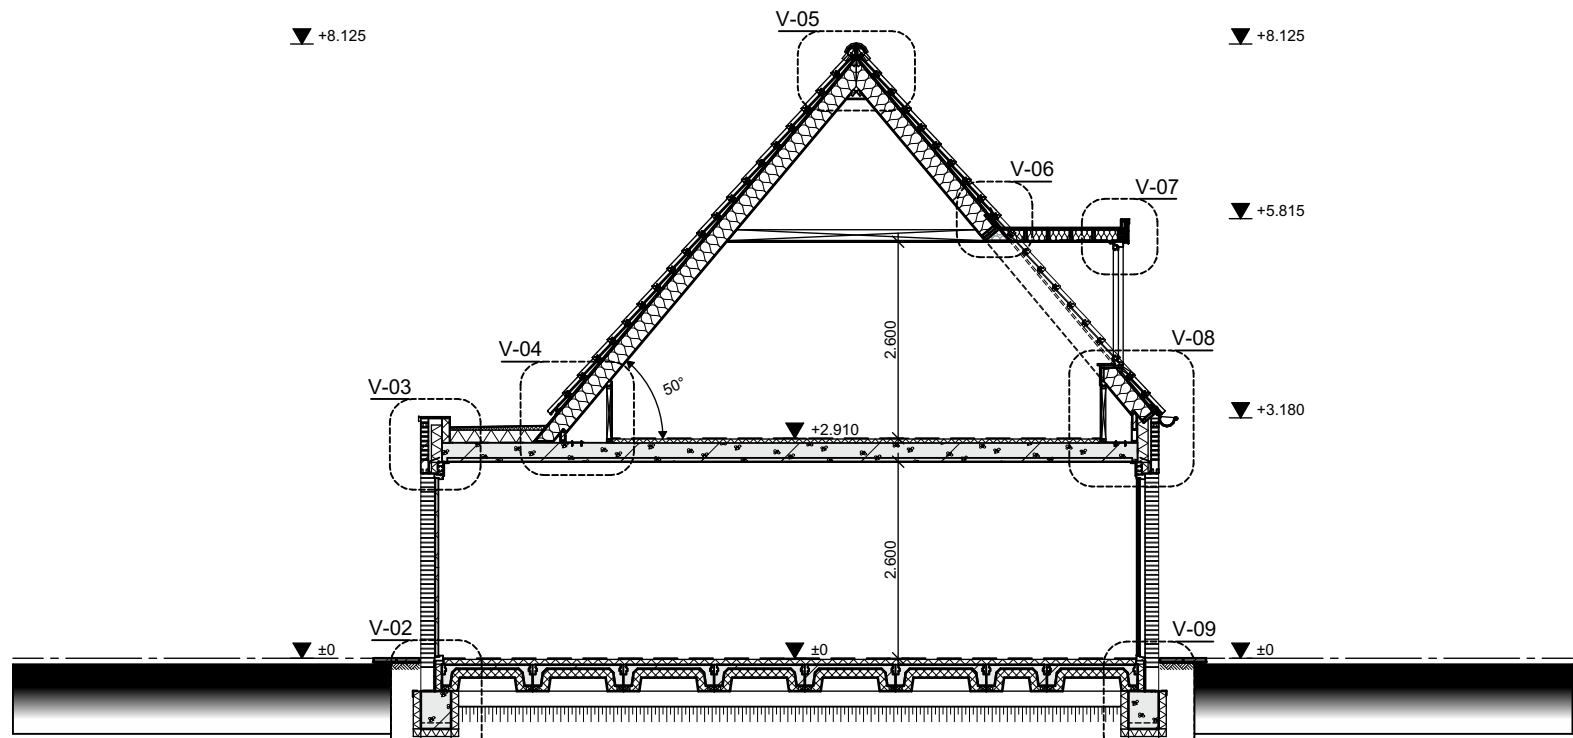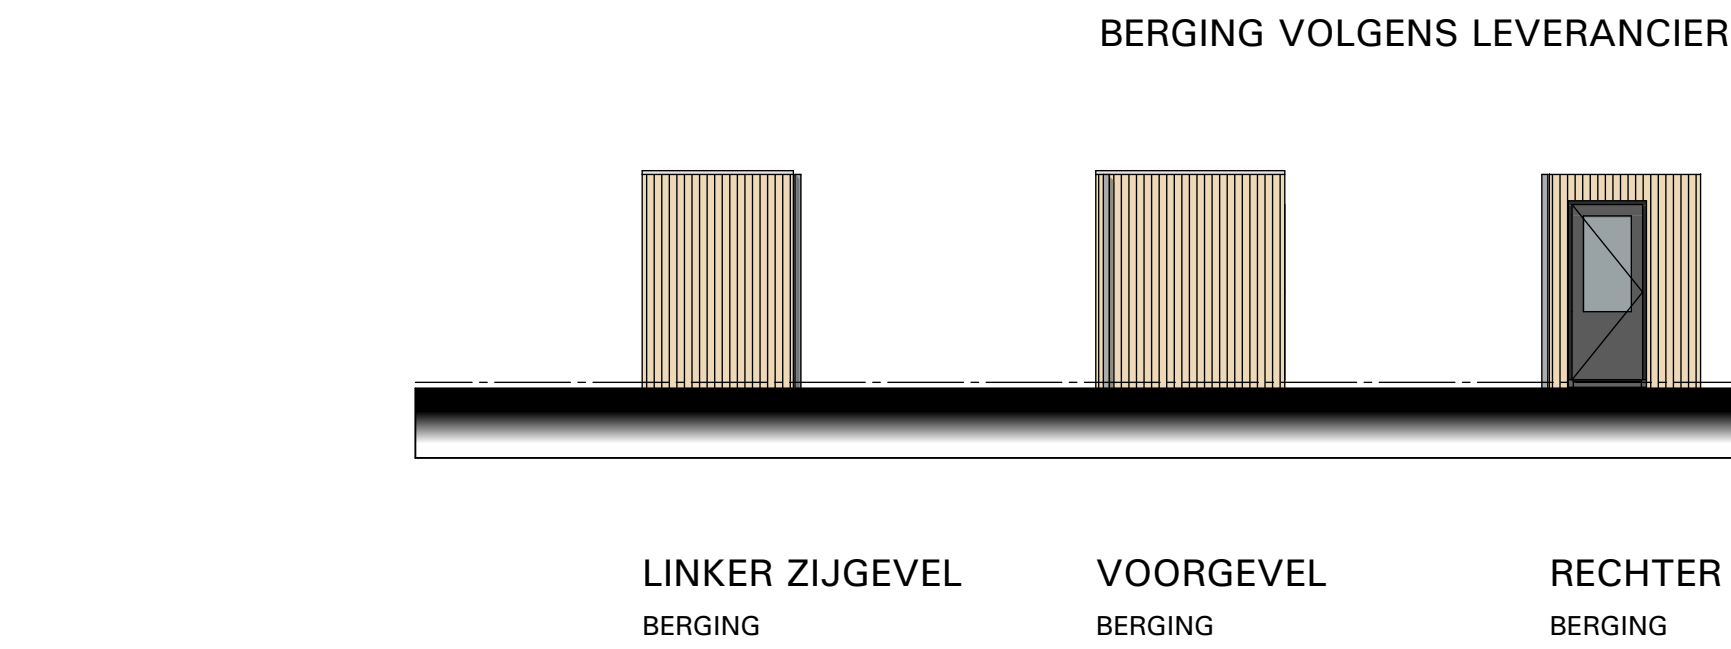

BOUWAANVRAAG

Project:
Herontwikkeling 7 woningen
Steenweg 43 te Moerdijk
Blok 1; Kavel 1 t/m 4

Datum: 1 september 2023
Getekend: JL
Schaal: 1 : 100
Formaat: A1+
Projectnummer: 00120

Bladel
Elten-Leur
Boxtel

DEFINITIEF

Onderdeel:
Plattegronden, gevels
doorsnede en situatie
..

Datum gewijzigd:
A: 27-05-2024
B: -
C: -
Bladnummer: B-01

geWOON
architecten