


SE 5360

gemeente Echt

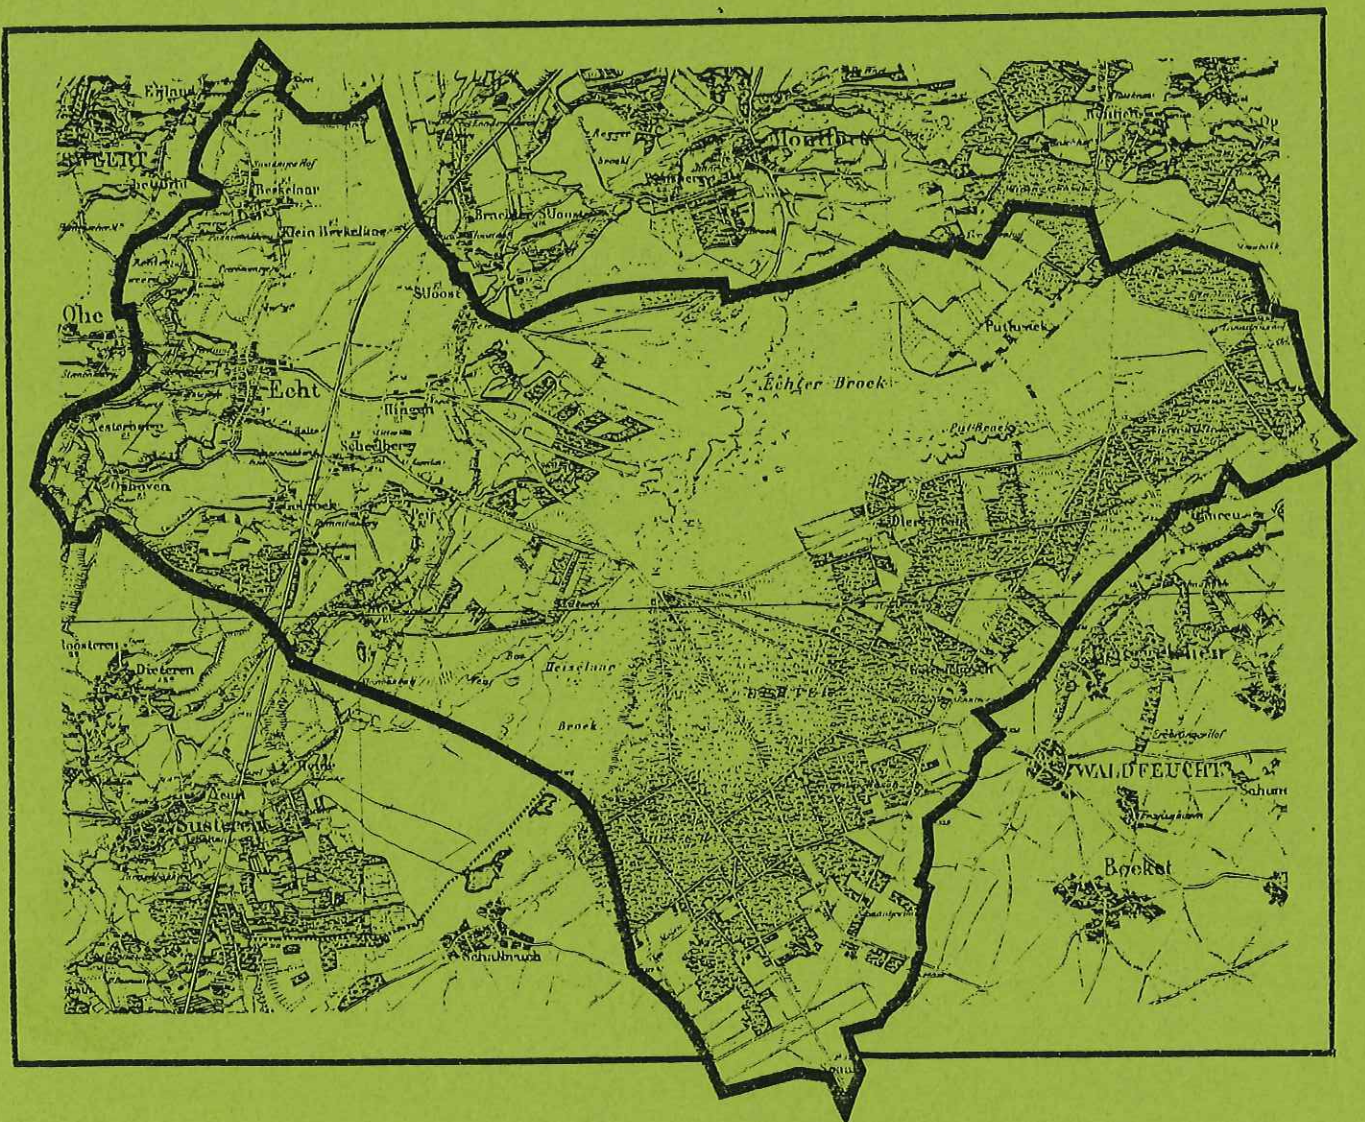

Bestemmingsplan „Buitengebied”



voorschriften / toelichting

31 augustus 1982

Artikel 19

Bijzondere doeleinden, Klooster (BDK)

lid A Bestemmingsbepalingen

De op de kaart als zodanig aangewezen gronden zijn bestemd voor gebouwen van bijzondere aard, te weten een klooster ten dienste van religieuze en sociale instellingen, alsmede voor bedrijfsgebouwen ten dienste van een bestaand agrarisch bedrijf, met de daarbij behorende andere bouwwerken, andere werken, een begraafplaats, tuinen, parken en open erven.

lid B Bebouwingsbepalingen

Op de in lid A bestemde gronden mogen uitsluitend bouwwerken ten dienste van de genoemde bestemmingen worden gebouwd, met dien verstande, dat:

- a. het bebouwde grondoppervlak van een bouwperceel niet meer mag bedragen dan het op de kaart voor het betreffende bouwperceel aangegeven bebouwingspercentage;
- b. de goothoogte van de gebouwen ten hoogste 12 m mag bedragen;
- c. de hoogte van de gebouwen - zulks met uitzondering van kerktorens en klokkenstoelen - ten hoogste 17 m mag bedragen;
- d. voor de gebouwen een kap verplicht is met een dakhelling van ten minste 12° en ten hoogste 45°;
- e. de hoogte van andere bouwwerken ten hoogste 8 m mag bedragen.

lid C I Bepalingen omtrent het gebruik van onbebouwde gronden

1. Het is verboden de in het plan begrepen gronden - voor zover zij onbebouwd blijven - anders te gebruiken dan in overeenstemming met de in het plan aan die gronden gegeven bestemming.
2. Hieronder wordt mede verstaan de onder 1 bedoelde gronden te gebruiken voor:
 - a. het plaatsen of geplaatst houden van onderkomens;
 - b. het opslaan van gerede of ongerede goederen, zoals vaten, kisten, bouwmaterialen, werktuigen, machines of onderdelen hiervan;
 - c. het opslaan van gebruiksklare of onklare voer- of vaartuigen of onderdelen hiervan;
 - d. het opslaan, opgeslagen houden, storten of lozen van puin, vuil of andere vaste of vloeibare afvalstoffen.

3. Het bepaalde onder 2 is niet van toepassing voor zover het betreft:


- a. opslag van goederen ten behoeve van de krachtens het plan toegestane bedrijfsvoering;
- b. het tijdelijk opslaan van materialen en werktuigen welke nodig zijn voor de realisering of de handhaving van de in het plan aangewezen bestemmingen;
- c. het opslaan of storten van afval- of meststoffen, voor zover noodzakelijk voor het normale onderhoud van tuinen en andere terreinen en watergangen dan wel noodzakelijk is in verband met de uitoefening van het agrarisch bedrijf;

lid C II Bepalingen omtrent het gebruik van bouwwerken

Het is verboden bouwwerken anders te gebruiken dan ten dienste van de in deze voorschriften aan de bijbehorende grond gegeven bestemming.

lid C III Vrijstellingsbepalingen omtrent het gebruik

Burgemeester en wethouders verlenen vrijstelling van het bepaalde in lid C I onder 1 en in lid C II, indien strikte toepassing daarvan leidt tot een beperking van het meest doelmatige gebruik, die niet door dringende redenen wordt gerechtvaardigd.

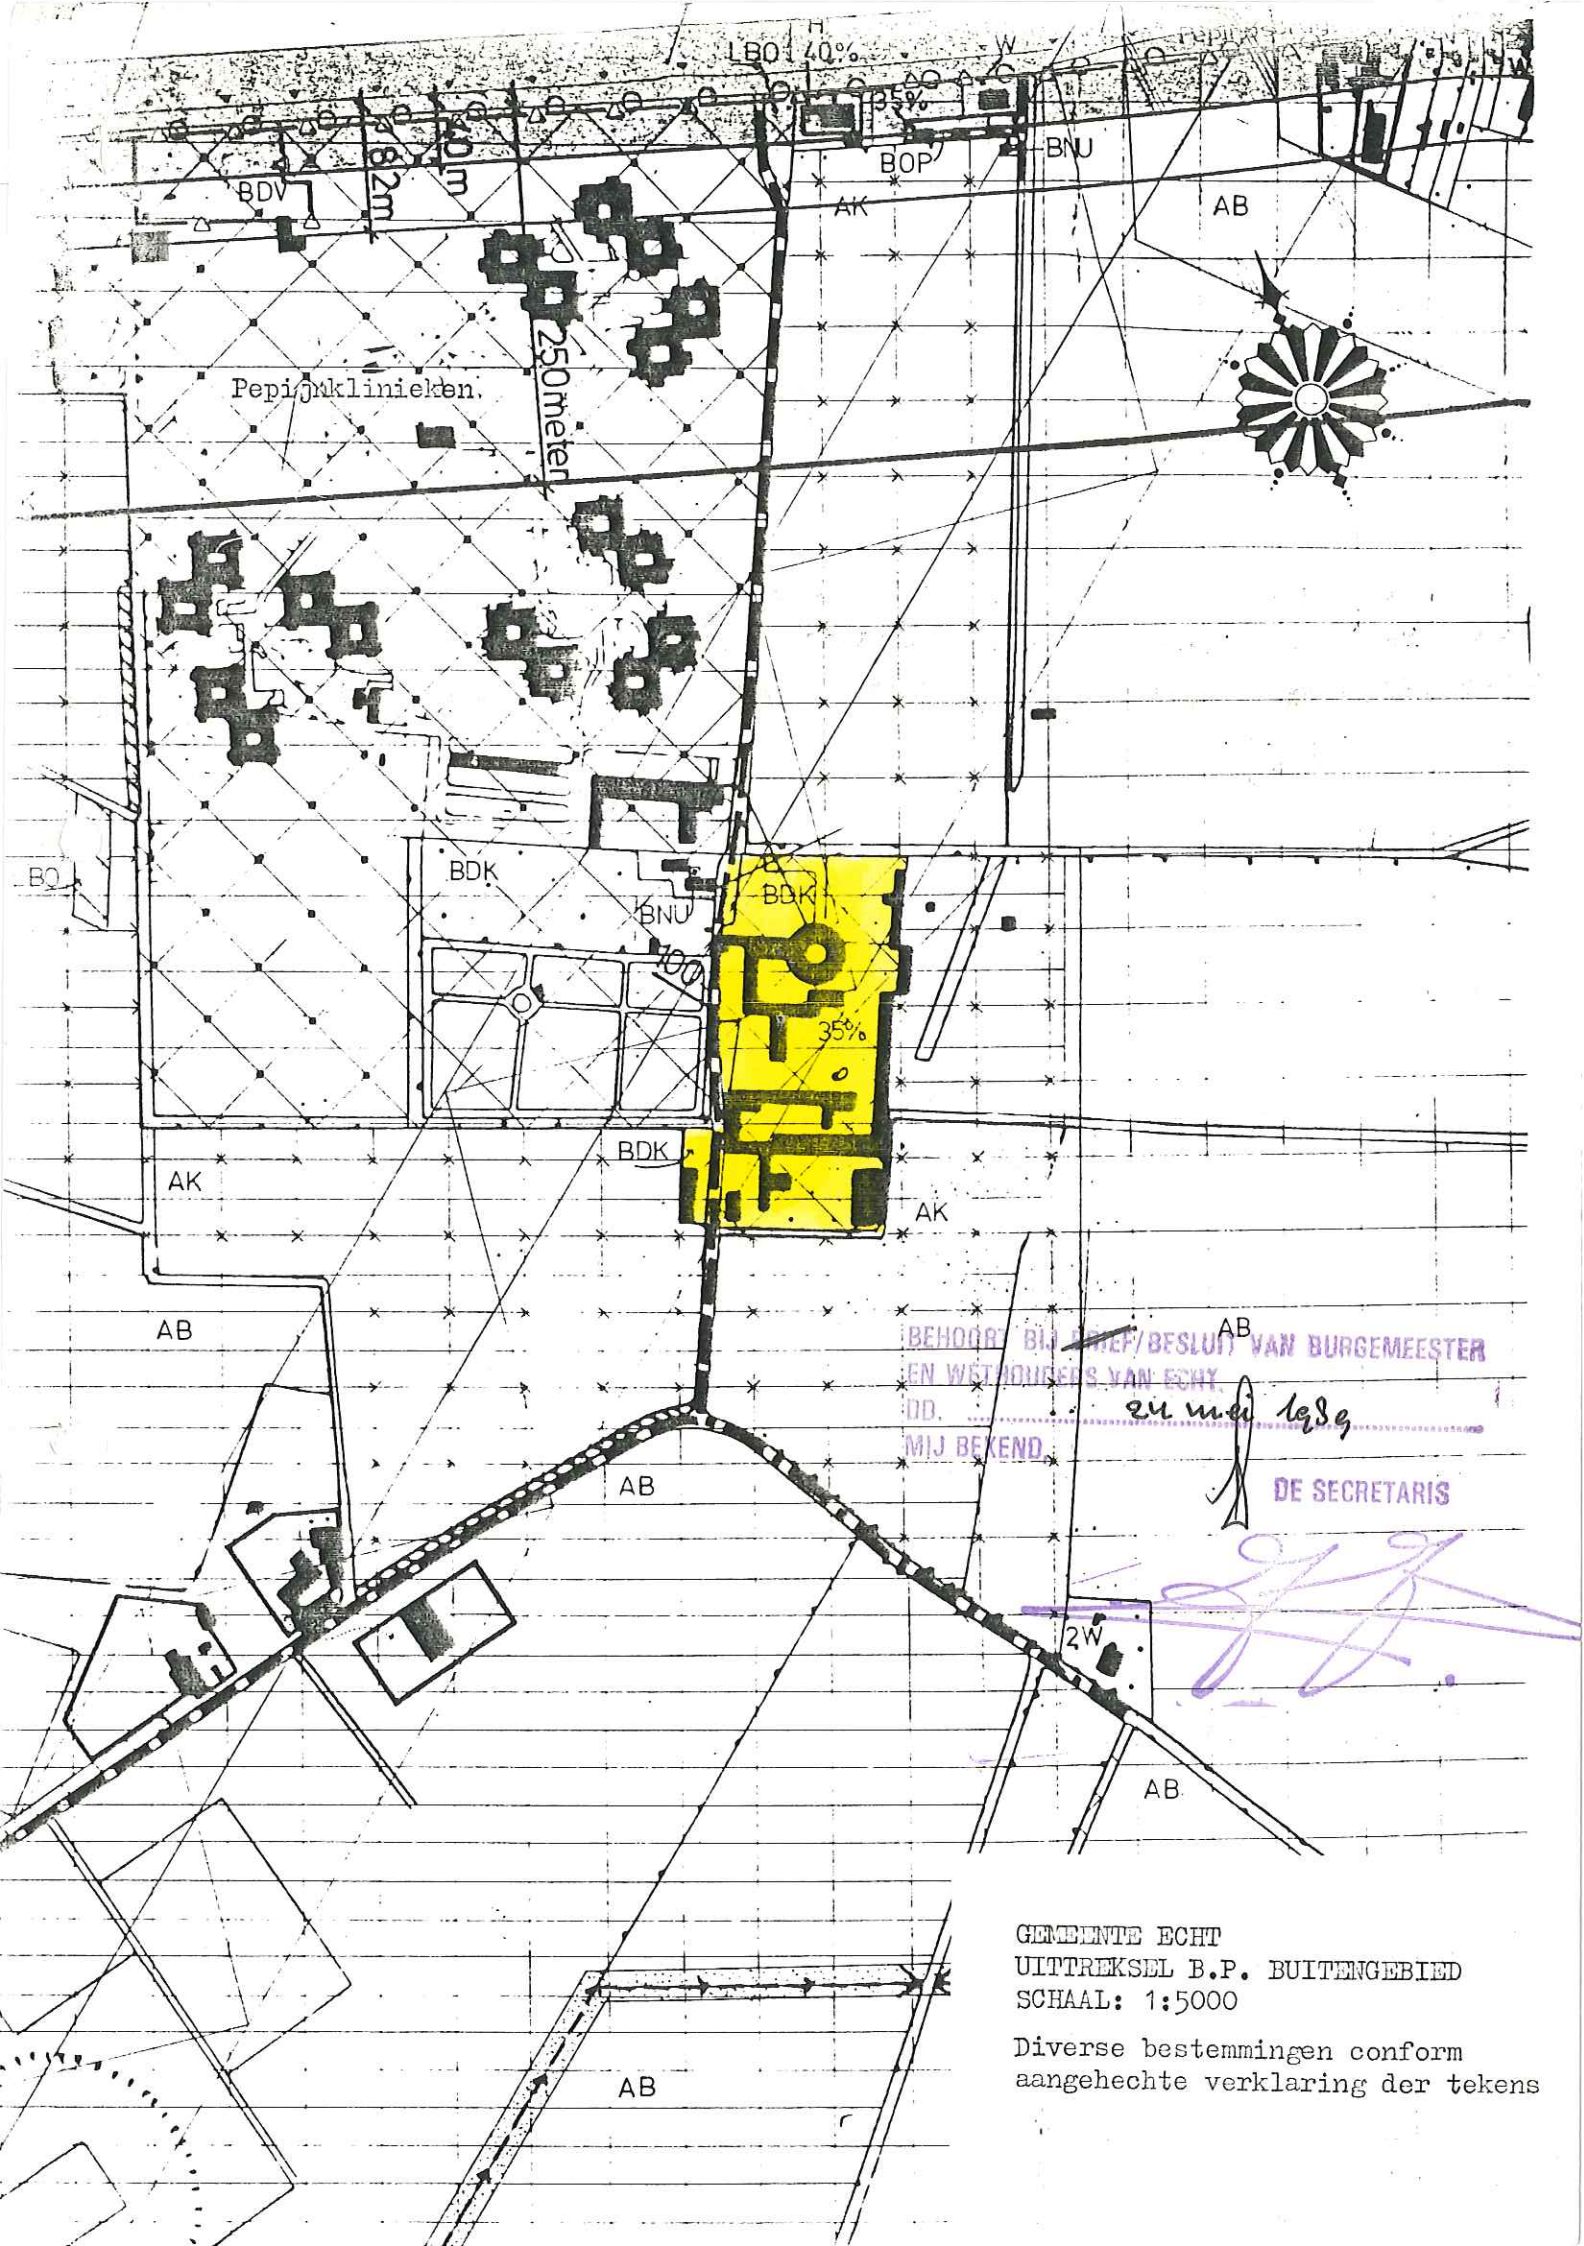

GEMEENTE ECHT
UITTREKSEL B.P. BUITENGEBIED
SCHAAL: 1:5000

Diverse bestemmingen conform
aangehechte verklaring der tekens

Diverse bestemmingen
Behorende bij het bestemmingsplan "Buitengebied"

AA	: Agrarisch gebied, klasse A
AB	: Agrarisch gebied, klasse B
AK	: Agrarisch gebied, kernrandzone
AKL	: Agrarisch gebied, kernrandzone met landschappelijke waarde
ALW	: Agrarisch gebied, met landschappelijke waarde
AHLW	: Agrarisch gebied, met hoge landschappelijke waarde
ALNW	: Agrarisch gebied, met landschappelijke en natuurwetenschappelijke waarde
AI	: Agrarische mammoetbedrijven met bijbehorende erven
AP	: Pelsdierhouderijen al dan niet met bijbehorende erven
ANT	: Agrarische nevenbedrijven en agrarische hulpbedrijven met bijbehorende erven
AAS	: Agrarische aanverwante bedrijven, stoeterij, met bijbehorende erven
LNG	: Natuurgebieden
LBO	: Bossen en houtopstanden
W	: Woondoeleinden
H	: Horecabedrijven met bijbehorende erven
BKG	: Grenskantoor met bijbehorende erven
WC	: Woonwagencentrum
BDK	: Bijzondere doeleinden, klooster
BDV	: Bijzondere doeleinden, verpleeginrichting
BDM	: Bijzondere doeleinden, monumenten
BA	: Asfaltcentrale
BG	: Garagebedrijven met bijbehorende erven
BK	: Kleine bedrijven, met bijbehorende erven
BNU	: Nutsgebouwtjes, al dan niet met bijbehorende erven
BNS	: Spaarbekken
BND	: Drinkwaterleidingbedrijf, met bijbehorende erven
RDC	: Recreatieve doeleinden, camping
RDM	: Recreatieve doeleinden, maneges, met bijbehorende erven
RDS	: Recreatieve doeleinden, sportterrein
RDSB	: Recreatieve doeleinden, schietbaan
RDV	: Recreatieve doeleinden, voorlopig bestemd voor zandwingebed
RDW	: Recreatieve doeleinden, wedstrijdterrein
RDST	: Recreatieve doeleinden, speeltuinen
V	: Verkeersdoeleinden
VA	: Verkeersdoeleinden, klasse A
P	: Parkeervoorzieningen
PP	: Picknickplaatsen
BOP	: Opslagterrein
BOPA	: Opslagterrein, klasse A
BWA	: Waterstaatsdoeleinden, met bijbehorende erven

Nauwkeurige beschrijving

behorende bij het verzoek van 1 oktober 19 88
 ingediend door [REDACTED]
 wonende te 6102 RJ Echt Abdijs Lilbosch
 aan het adres Pepinusbrug 6
 om vergunning ingevolge de hinderwet.

Plaatsaanduiding, doel en omvang van de inrichting

Plaatsaanduiding	Echt			
Straat en nummer	Pepinusbrug		nr.	6
Kadastraal bekend	gemeente Echt	sectie F	nr.	4828
Doel	De inrichting zal dienen voor Het houden van melkvee, mesten van varkens, houden van legkippen, opslag mest en meststoffen, opslag en gebruik van dieselolie.			
Omvang	1. De omvang van de inrichting bedraagt maximaal:			
	te realiseren ¹		reeds aanwezig ²	
	a.	mestkalveren		staanplaatsen
	b.	meststieren		staanplaatsen
	c.	45 melkkoeien incl. pinken en vaarzen	45	staanplaatsen
	d.	15 mestvarkens	15	ligplaatsen
	e.	drachtige fokzeugen		ligplaatsen
	f.	fokzeugen met biggen		ligplaatsen
	g.	mestkuikens		stuks
	h.	350 legkippen	350	stuks
	i.	nertsen		stuks
	j.	80 jongvee	80	stuks

2. De vloeibare mest wordt opgeslagen in gierkelders
3. De opslagkelder voor vloeibare mest heeft een inhoud van 640 m³/liter. (+open mestbassin 285 m³)
4. De vaste mest wordt opgeslagen op mestplaat
5. In de opslagplaats voor vaste mest kan maximaal 250 m³ mest worden opgeslagen.
6. a. De vaste mest wordt afgevoerd met mestspreider
 b. De vloeibare mest wordt afgevoerd met mengmestton
7. a. De vaste mest wordt afgevoerd naar omringende landerijen
 b. De vloeibare mest wordt afgevoerd naar omringende landerijen

¹ In te vullen bij oprichten, uitbreiden of wijzigen.

² Ook in te vullen bij uitbreiden of wijzigen.

8. a. De vaste mest wordt 4 maal per jaar uit de opslagplaats afgevoerd.
b. De vloeibare mest wordt 4 maal per jaar uit de opslagplaats afgevoerd.
9. a. De afstand tussen de opslagplaats van vaste mest en de dichtstbijzijnde woning¹ bedraagt circa 400 m.
b. De afstand tussen de opslagplaats van vloeibare mest en de dichtstbijzijnde woning¹ bedraagt circa 400 m.
10. De afstand tussen de stallen van de inrichting waarvoor vergunning wordt aangevraagd en de in 9 bedoelde woning bedraagt circa 400 m.
- 11.² De in 9 bedoelde woning is:
☐ een burgerwoning
☒ een woning bij een bedrijf uit de agrarische sector
☐
12. De bedrijfsruimten/stallen worden geventileerd dmv. natuurlijke ventilatie + ventilatoren de afvoeropening(en) bevindt(bevinden) zich m boven (de nok van) het dak en circa m boven de begane grond.
13. Van de ventilatoren bedraagt het vermogen en het toerental:
pk omw/min
pk omw/min
pk omw/min
pk omw/min
pk omw/min
- 14.³ In de inrichting is opslag van:
☐ propaan
☒ olie
15. De inhoud van de opslagtank
voor dieselolie , op tekening aangegeven met 1 en 2 is 5 m³ en 2,5 m³
voor , op tekening aangegeven met , is m³
- 16.³ De opgeslagen olie is van de soort
☐ zware stookolie in tank(s)
☐ huisbrandolie in tank(s)
☐ dieselolie
17. De olie wordt bovengronds/ondergronds opgeslagen.
De olietank(s), op tekening aangegeven met is(zijn) bovengronds geplaatst.
De olietank(s), op tekening aangegeven met dieselolie is(zijn) ondergronds geplaatst.

BEHOORT BIJ ~~BRIEF~~ BESLUIT VAN BURGEMEESTER
EN WETHOUDERS VAN ECHT.
DD. 24 mei 1989
MIJ BEKEND,

DE SECRETARIS

De verzoeker,
De voorzitter,
Dom Chr. Thewissen o.c.s.o. Abt

Chr Thewissen

¹ De eigen woning buiten beschouwing laten.
² ☐ Afkrullen wat van toepassing is.

aanvraag vergunning

hinderwet

gemeente

ECHT

datum

1 oktober 1988

nummer

datum ontvangst:

Aan
het gemeentebestuur van

ECHT

GEMEENTE ECHT

5 OKT. 1988

AFD: .. NO: 883516

CODE: ..1775

De ondergetekende

wonende te (postcode en plaats) 6102 RJ Echt
aan het adres Pepinusbrug 6

verzoekt een

- ☒ vergunning ingevolge de hinderwet tot het oprichten of in werking hebben van
- ☐ vergunning ingevolge de hinderwet tot het uitbreiden of wijzigen van
- ☐ vergunning ingevolge de hinderwet tot het veranderen van de werkwijze in
- ☐ nieuwe, de gehele inrichting omvattende, vergunning ingevolge de hinderwet voor

Kloostercomplex annex agrarisch bedrijf

in/op het perceel/de percelen, plaatselijk gemerkt Echt, Pepinusbrug

, nr. 6

kadastraal bekend als gemeente

Echt

sectie

F

, nr(s).

4828

Hierbij zijn overgelegd:

1. vier afschriften van dit verzoek;
2. een beschrijving in vijfvoud;
3. een plattegrondtekening, schaal 1: 100 , in 4 blad(en), in vijfvoud.
4. nauwkeurige beschrijving

BEHOORT BIJ BRIEF/BESLUIT VAN BURGEMEESTER

EN WETHOUDERS VAN ECHT.

DD. 24 mei 1989

MIJ BEKEND,

handtekening,

De voorzitter,

Dom Chr. Thewissen o.c.s.o. Abt

DE SECRETARIS

gemeente

ECHT

datum

1 oktober 1988

nummer

behorende bij de aanvraag van

gedateerd 1 oktober 1988

om vergunning ingevolge de hinderwet

de verzoeker,

De voorzitter,

Dom Chr. Thewissen o.c.s.o. Abt

plaatsaanduiding van de inrichting

straat en huisnummer

plaatsnaam

kadastraal bekend

Pepinusbrug 6

Echt

gemeente Echt

sectie F

nummer(s) 4828

doel van de inrichting

Hier aangeven hetgeen in de inrichting wordt verricht, vervaardigd of verzameld. Voor bewaarplaatsen ook de aard en de hoeveelheid van de verzamelde stoffen vermelden.

Het houden van melkvee, mesten van varkens, houden van legkippen, opslag mest- en meststoffen, opslag en gebruik van dieselolie.

beweegkracht

Hier bijv. vermelden: elektromotoren, verbrandingsmotoren, stoomketels en stoommachines.

electromotoren, totaal 115,86 KW
(totaal ander vermogen = 106,8 KW)

nadere gegevens Hier o.m. vermelden:

- wijze van aanvoer van grondstoffen en materialen;
- samenstelling van grondstoffen en producten, alsmede de wijze van afvoer van afvalstoffen;
- aard der gebezigde brandstof en het maximale verbruik (bijv. per uur);
- wijze van afvoer van rookgassen (o.m. schoorsteenhoogte);
- wijze van afvoer (afzuiging) van dampen alsmede aard, hoeveelheid, samenstelling daarvan;
- aard, hoeveelheid, samenstelling en wijze van afvoer van bedrijfsafvalwater;
- wijze waarop de hinderlijke/schadelijke bestanddelen uit het bedrijfsafvalwater en de afvoergassen worden afgescheiden (reinigingsinstallatie);
- aard der verwarming.

vrachtauto, tractor.

veevoeders (meel-, korrelyoeders, landbouwgewassen).

nvt.

1 m boven dak.

stalventilatie middels ventilatoren en natuurlijke ventilatie.

huishoudelijk afvalwater.

nvt.

aardgas, electriciteit, hout.

toekomstige ontwikkelingen

Hier vermelden de redelijkerwijs binnen afzienbare tijd te verwachten wijzigingen of uitbreidingen van de inrichting of veranderingen van de in de inrichting gebezigde werkwijzen, alsmede de nevenindustrieën die naar redelijke verwachting binnen afzienbare tijd in de nabijheid van de inrichting zullen worden gevestigd.

nvt.


BEHOORT BIJ ~~DE~~ BESLUIT VAN BURGEMEESTER
EN WETHOUDERS VAN ECHT
OP. 24 mei 1988
MIJ BEKEND,

DE SECRETARIS

Behoort bij besluit van burgemeester en wethouders van de gemeente

van

de secretaris,

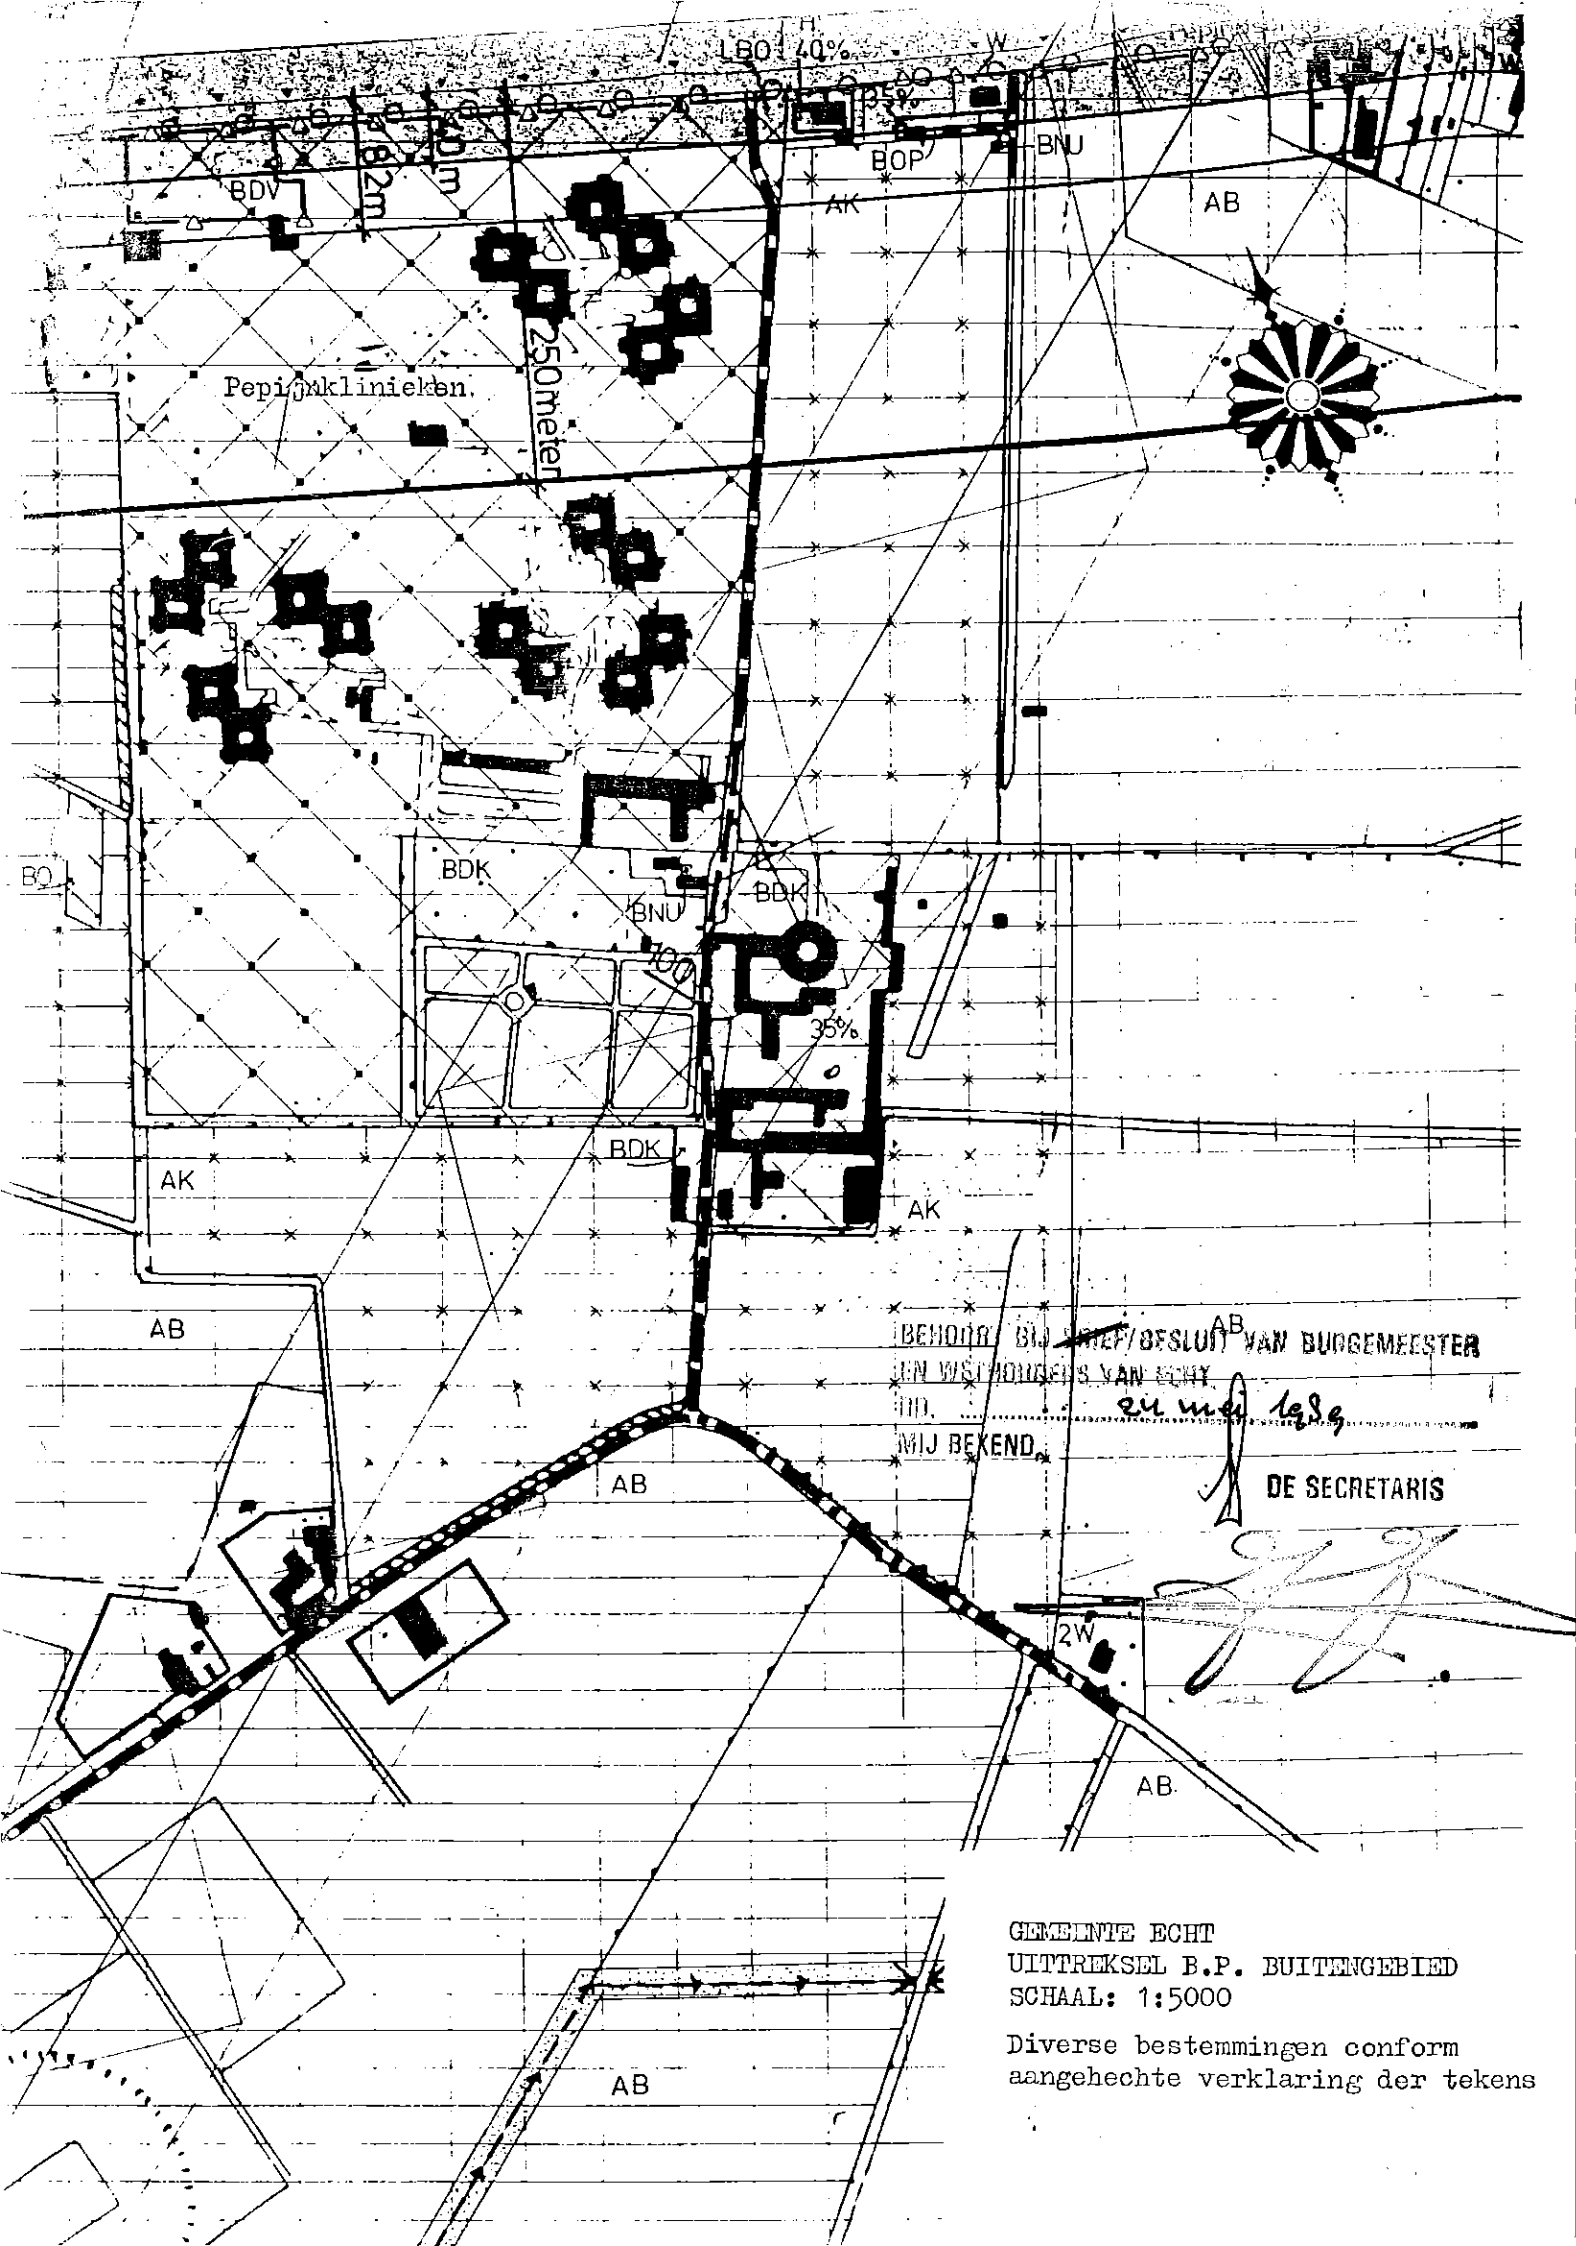

BEHOORT BIJ AANVAK/BESLUIT VAN BURGEMEESTER
 EN WISCHOUDELS VAN ECHT
 MIJ BEKEND

DE SECRETARIS

GEMEENTE ECHT
 UITTREKSEL B.P. BUITENGEBIED
 SCHAAAL: 1:5000

Diverse bestemmingen conform
 aangehechte verklaring der tekens

Diverse bestemmingen
Behorende bij het bestemmingsplan "Buitengebied"

AA : Agrarisch gebied, klasse A
AB : Agrarisch gebied, klasse B
AK : Agrarisch gebied, kernrandzone
AKL : Agrarisch gebied, kernrandzone met landschappelijke waarde
ALW : Agrarisch gebied, met landschappelijke waarde
AHLW : Agrarisch gebied, met hoge landschappelijke waarde
ALNW : Agrarisch gebied, met landschappelijke en natuurwetenschappelijke waarde
AI : Agrarische mammoetbedrijven met bijbehorende erven
AP : Pelsdierhouderijen al dan niet met bijbehorende erven
ANT : Agrarische nevenbedrijven en agrarische hulpbedrijven met bijbehorende erven
AAS : Agrarische aanverwante bedrijven, stoeterij, met bijbehorende erven
LNG : Natuurgebieden
LBO : Bossen en houtopstanden
W : Woondoeleinden
H : Horecabedrijven met bijbehorende erven
BKG : Grenskantoor met bijbehorende erven
WC : Woonwagencentrum
BDK : Bijzondere doeleinden, klooster
BDV : Bijzondere doeleinden, verpleeginrichting
BDM : Bijzondere doeleinden, monumenten
BA : Asfaltcentrale
BG : Garagebedrijven met bijbehorende erven
BK : Kleine bedrijven, met bijbehorende erven
BNU : Nutsgebouwtjes, al dan niet met bijbehorende erven
BNS : Spaarbekken
BND : Drinkwaterleidingbedrijf, met bijbehorende erven
RDC : Recreatieve doeleinden, camping
RDM : Recreatieve doeleinden, maneges, met bijbehorende erven
RDS : Recreatieve doeleinden, sportterrein
RDSB : Recreatieve doeleinden, schietbaan
RDV : Recreatieve doeleinden, voorlopig bestemd voor zandwingebied
RDW : Recreatieve doeleinden, wedstrijdterrein
RDST : Recreatieve doeleinden, speeltuinen
V : Verkeersdoeleinden
VA : Verkeersdoeleinden, klasse A
P : Parkeervoorzieningen
PP : Picknickplaatsen
BOP : Opslagterrein
BOPA : Opslagterrein, klasse A
BWA : Waterstaatsdoeleinden, met bijbehorende erven

Deze kennisgeving moet binnen twee weken, te rekenen vanaf de indiening, worden ingediend bij de burgemeester en wethouders van de gemeente waar de inrichting is gevestigd. Indien zodanige uitbreidingen of wijzigingen herhaaldelijk plegen plaats te vinden, kunnen burgemeester en wethouders toestaan dat de kennisgeving eenmaal per jaar geschiedt.

HINDERWET kennisgeving verandering inrichting (art. 2, lid 2 Hinderwet jo. art. 1a Hinderbesluit)

In drievoud (1e t/m 3e ex.) indienen!

stempel
datum van ontvangst

15
GEMEENTE ECHT
1 MAART 1991
AFD: NO: 010668
CODE: -1.777.51

Burgemeester en wethouders
van de gemeente

ECHT

datum: 12 02 91

naam van de vergunninghouder/houder van de inrichting	
[REDACTED]	
straat en huisnummer (evt. telefoonnummer)	woongemeente/postcode
Pepinusbrug 6	6102 RJ Echt

geeft kennis van de*

☐ uitbreiding(en) ☒ wijziging(en)

van de hieronder omschreven inrichting, waarvoor een vergunning ingevolge de Hinderwet

☒ is verleend bij uw besluit van 24-05-1989 ☐ is aangevraagd d.d.

datum en nummer van de hinderwetvergunning(en)/aanvraag
24-05-1989. nr. 1988-48/412

Ten aanzien van deze uitbreiding/wijziging moet redelijkerwijze worden aangenomen, dat zij geen dan wel uitsluitend gunstige gevolgen zal hebben voor de aard en de omvang van gevaar, schade of hinder buiten de inrichting.

aard van de inrichting ¹	
Kloostercomplex annex agrarisch bedrijf	
plaats waar de inrichting is gevestigd straat en nummer (evt. telefoonnummer) en gemeente van vestiging/ postcode	opgaaf van hetgeen in de inrichting wordt verricht, vervaardigd of verzameld ²
Pepinusbrug 6 6102 RJ Echt.	Het houden van melkvee en mestvarkens, legkippen; opslag mest- en meststoffen, opslag en gebruik van dieselolie.

opgaaf van de aard en de omvang van elke uitbreiding of wijziging ³	
De wijziging betreft het omruilen van jongvee (mestvee) naar mestvarkens. Door de wijziging blijven zowel de ammoniakdepositie, als de stankcirkels ongewijzigd.	
Oud veebestand:	Nieuw veebestand:
45 melkkoeien	45 melkkoeien
15 mestvarkens	70 mestvarkens (scharrelvarkens)
350 legkippen	350 legkippen
80 jongvee (32 vr. jongvee)	50 jongvee (32 vr. jongvee)
(48 vleesstieren)	(18 vleesstieren)
Voor definitieve plaatsen zie bijgevoegde tekeningen. Deze tekeningen zijn uittreksels van de vorige vergunning. De stalindelingen enz. blijven onge-	
wijzigd.	

Betreft deze uitbreiding/wijziging het ongedaan maken van een eerder gedane kennisgeving? ☐ ja ☒ neen

¹ Aankruisen wat van toepassing is!

² Hier vermelden b.v. timmermanswerkplaats, broodbakkerij, herstelinrichting voor motorvoertuigen.

³ Hier aangeven hetgeen in de inrichting wordt verricht of vervaardigd. Betreft de inrichting in hoofdzaak een onder de Hinderwet vallende bewaarplaats, dan eventueel ook de aard en de hoeveelheid van de verzamelde stoffen vermelden.

³ In de meeste gevallen kan worden volstaan met een duidelijke omschrijving van het object waarop de kennisgeving betrekking heeft.

AAN
AFDELING 1C

Betreft: Kennisgeving artikel 2, lid 2 Hinderwet, juncto artikel 1A Hinderbesluit.
Cisterciënsers Monniken - Stichting St. Joseph (Abdij Lilbosch).

Bijgevoegde kennisgeving kan als voldoende juist en volledig beschouwd worden.


De voorgenomen wijziging bij deze inrichting bestaat uit het vervangen van 30 stuks jongvee (vleesstieren) door 55 mestvarkens.
Omdat zowel de ammoniakuitworp en -depositie, als de stankcirkel bij dit bedrijf niet veranderen en tevens de indeling van de stallen en de mestopslag ongewijzigd blijven, bestaat mijnerzijds geen bezwaar tegen het afdoen van de wijziging middels de kennisgeving.

De kennisgeving is nog niet ingeboekt, gaarne hiervoor zorgdragen.

De betreffende exemplaren voor de Arbeidsinspectie en de Regionale Inspectie Milieuhygiëne moeten eveneens nog door gestuurd worden.
De aanvrager/vergunninghouder heeft reeds een exemplaar van de kennisgeving.

Na afhandeling dient de kennisgeving toegevoegd te worden aan het hinderwet-dossiernummer 412 (in archief).

08-02-1991
Afdeling 3A
J.W. Cates.

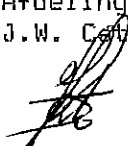

open mestbassin
bevangronds 2
285 m³

mestplaat vaste
max 250 m³

zie bladnr. 4

jongveestal 32 stuks
gierkelders 1.30 m diep
= 40 m³


Oud: jongveestal - 32 meststieren
Nieuw: 8 meststieren

gierkelders 1.30 m diep
= 40 m³

Behoort bij kennisgeving artikel 2, lid 2 Hinderwet - art. 1A Hinderbesluit

Pepinusbrug 6
6102 RJ Echt


(tekening is uittreksel van blad 1 van vorige vergunning d.d. 24-05-1968)

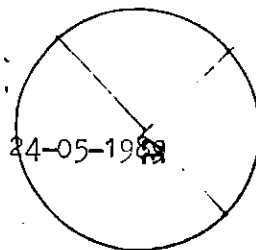

Behoort bij kennisgeving artikel 2, lid 2 Hinderwet - art. 1A Hinderbesluit

Pepinusbrug 6
6102 RJ Echt

(tekening is uittreksel van blad 3 van vorige vergunning d.d. 24-05-1989.

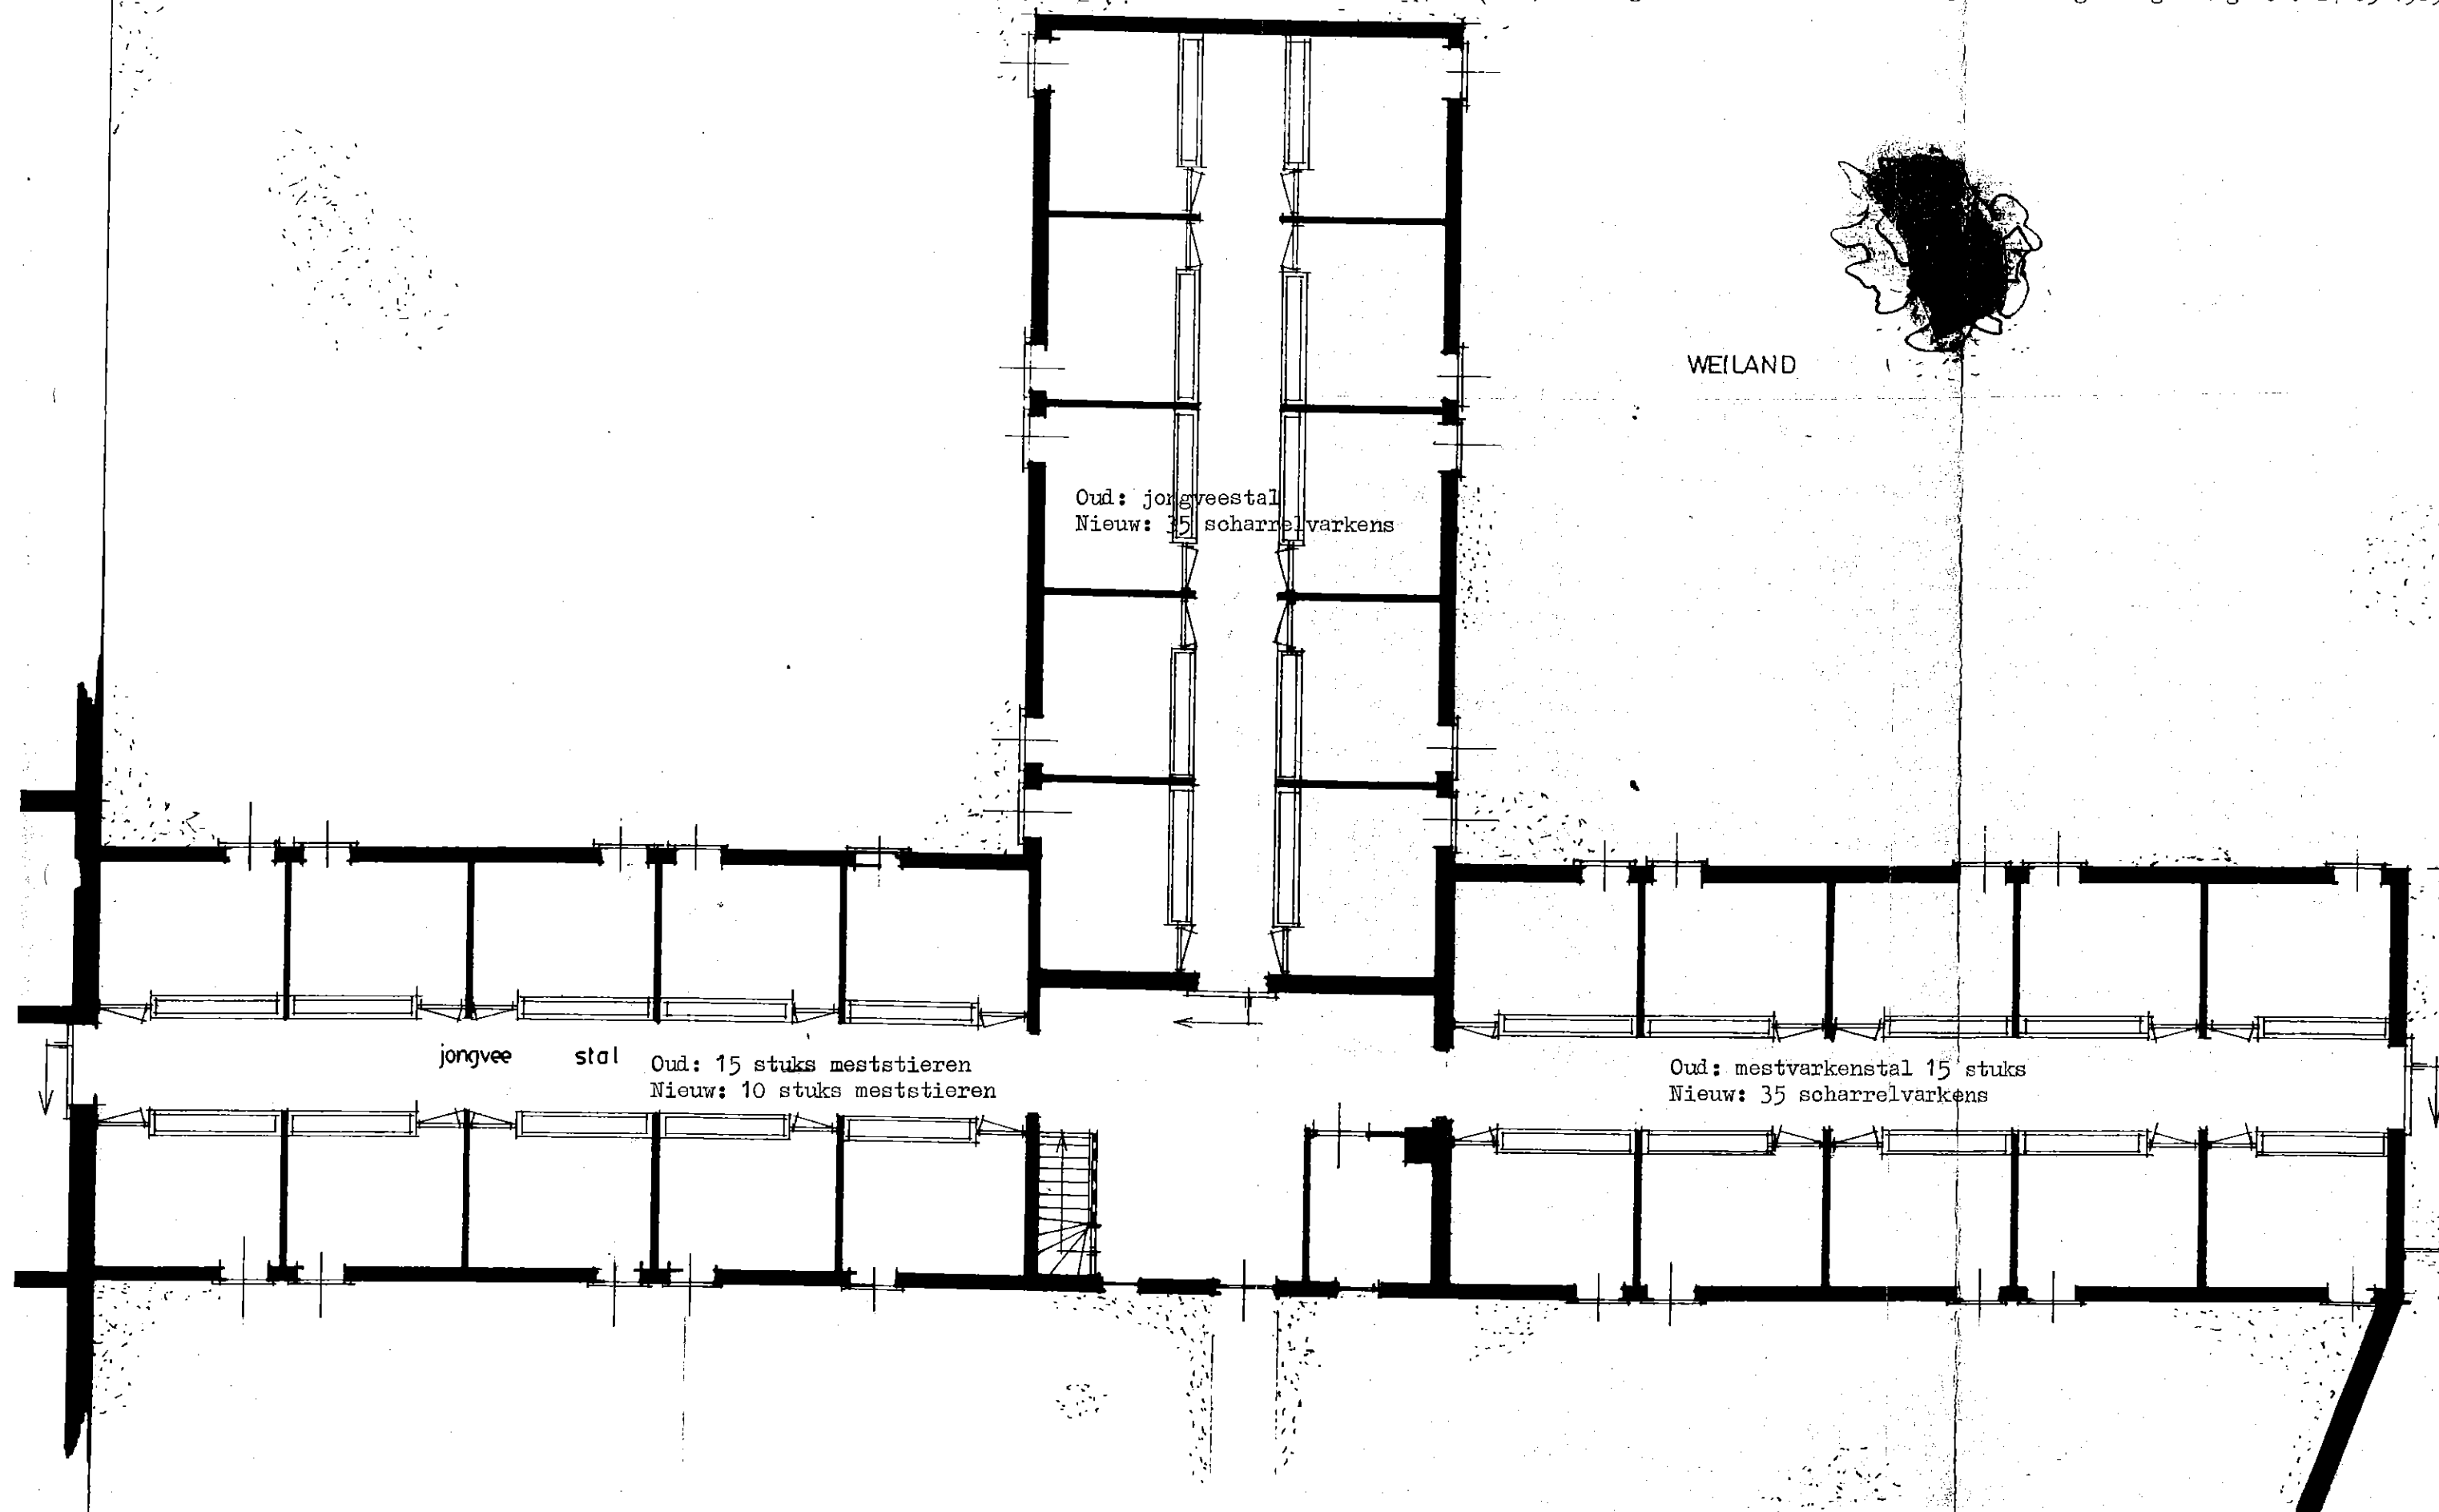



BESCHIKKING

ingevolge artikel 8.1 Wet milieubeheer

Afdeling 1C
Nummer: WMB0412/953158

1. Naam en adres aanvrager.

Pepinusbrug 6
6102 RJ Echt
0475 - 481253

2. Aanleiding aanvraag.

Op 2 oktober 1995 is een aanvraag ingevolge de Wet milieubeheer binnengekomen van de [REDACTED] Pepinusbrug 6 te Echt. De abdijs gaat een aantal veranderingen doorvoeren, waarvan de belangrijkste zijn:

- * het lozen van het afvalwater op het oppervlaktewater (Pepinusbeek) via helofytenzuiveringssystemen;
- * het veranderen van de opslagruimte nabij de kaasmakerij in een honingzemerij;
- * het plaatsen van een nieuwe bovengrondse olietank in plaats van de verwijderde ondergrondse tank;
- * het veranderen van het open mestbassin in een opslag voor vaste mest;
- * het bijplaatsen van een tweede elektrische bakoven en een aardgasgestookte c.-v.-ketel.

3. Reeds verleende vergunningen.

24 mei 1989: oprichtingsvergunning

4. Procedure, overige overwegingen en wijzigingen ten opzichte van ontwerp-beschikking.

De procedure met betrekking tot onderhavige aanvraag wordt uitgevoerd overeenkomstig het bepaalde in afdeling 3.5 van de Algemene wet bestuursrecht.

De onderhavige aanvraag met bijbehorend aanvraagformulier alsmede de plattegrondtekeningen maken deel uit van deze beschikking.

De naar aanleiding van onderhavige aanvraag genomen ontwerp-beschikking heeft vanaf 14 februari 1997 4 weken ter inzage gelegen.

Met betrekking tot deze ontwerp-beschikking zijn geen bedenkingen ingebracht, noch zijn adviezen door de betrokken andere bestuursorganen uitgebracht. Wel is er contact geweest met het Zuiveringschap Limburg omtrent de voorschriften ten aanzien van het lozen van afvalwater (zie ook onder paragraaf 5). Hieruit bleek, dat de voorschriften 11 en 12 uit de ontwerp-milieu-vergunning overbodig zijn, gelet op de voorschriften die reeds aan de WVO-vergunning worden verbonden. In de voorschriften behorende bij de definitieve beschikking zijn deze twee voorschriften dan ook weggelaten.

Overigens bestaan er tegen het verlenen van de aangevraagde vergunning geen bezwaren, aangezien de door de inrichting mogelijk te veroorzaken nadelige gevolgen voor het milieu voldoende worden voorkomen door de bij deze beschikking behorende voorschriften.

Voorts zijn bij de beoordeling van onderhavige aanvraag betrokken de artikelen 8.8 tot en met 8.17 van de Wet milieubeheer;

5. Koppeling met vergunning ingevolge de Wet verontreiniging oppervlaktewateren.

Voor het lozen van het bedrijfsafvalwater op het oppervlaktewater van de Pepinusbeek is eveneens een vergunning ingevolge de Wet verontreiniging oppervlaktewateren nodig.

Deze vergunning is door aanvrager op 14 juni 1995 bij het Zuiveringschap Limburg ingediend. Op 13 februari 1997 is de ontwerp-beschikking terinzage gelegd.

De definitieve WVO-vergunning wordt tegelijkertijd met deze milieuvergunning afgegeven en terinzage gelegd.


BESLUIT VAN BURGEMEESTER EN WETHOUDERS VAN ECHT :


De door de [REDACTED] Pepinusbrug 6, 6102 RJ in Echt aangevraagde vergunning ingevolge artikel 8.1 van de Wet milieubeheer voor het veranderen van het klooster met landbouwbedrijf, kadastraal bekend gemeente Echt, sectie AB, nummer 88, plaatselijk bekend Pepinusbrug 6 te Echt, te verlenen onder de bij deze beschikking gevoegde voorschriften.

Afschrift van deze beschikking, onder aanhechting van een exemplaar der daarin bedoelde aanvraag, plattegrondtekening, bestemmingsplanuittreksel en kadastrale situatietekening te zenden aan de [REDACTED] Pepinusbrug 6, 6102 RJ te Echt.

Gelijkkluidend afschrift ter kennisname te zenden aan de Regionale Inspecteur van de Milieuhygiëne, Huskensweg 17b, 6412 SB Heerlen.

Echt, 1 april 1997.

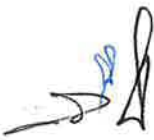 Burgemeester en Wethouders van Echt,
De Secretaris, De Burgemeester,

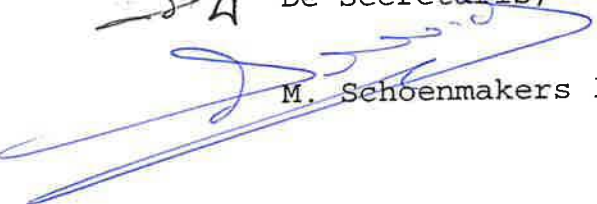 M. Schoenmakers ls. Mr. E. Schaftenaar



Dagtekening van bekendmaking van deze beschikking: 24 april 1997

Binnen **6 weken** na dagtekening van bekendmaking van deze beschikking kan beroep worden ingesteld bij de **Afdeling bestuursrechtspraak** van de Raad van State door:

- a. de aanvrager;
- b. de betrokken overheidsorganen;
- c. degenen die overeenkomstig artikel 3.24 of 3.25 Awb tegen de ontwerp-beschikking bedenkingen hebben ingebracht;
- d. belanghebbenden die aantonen dat zij redelijkerwijs niet in staat zijn geweest overeenkomstig artikel 3.24 of 3.25 Awb bedenkingen in te brengen;
- e. degenen, die bedenkingen hebben tegen wijzigingen die bij het geven van de beschikking ten opzichte van het ontwerp daarvan zijn aangebracht;

Het beroepschrift moet in tweevoud worden ingediend bij de Afdeling bestuursrechtspraak van de Raad van State, Postbus 20019, 2500 EA 's-Gravenhage. Degene die beroep instelt, kan overeenkomstig artikel 8:81 Algemene Wet Bestuursrecht verzoeken tot het treffen van een voorlopige voorziening bij de Voorzitter van de Afdeling Bestuursrechtspraak van de Raad van State. Een beschikking wordt na het einde van de beroepstermijn van kracht, tenzij vóór deze datum conform het bovenstaande tot het treffen van een voorlopige voorziening is verzocht.

De beschikking wordt niet van kracht voordat op het verzoek om een voorlopige voorziening is beslist.

CS

Voorschriften behorende bij het besluit van Burgemeester en Wethouders van de gemeente Echt, inzake verlening van een veranderingsvergunning ingevolge de Wet milieubeheer aan Cisterciëncerabdij Lilbosch voor het in werking hebben van een klooster met landbouwbedrijf, gelegen aan het adres Pepinusbrug 6 te Echt.

BEHOORT BIJ BRIEF/BESLUIT VAN BURGEMEESTER
EN WETHOUDERS VAN ECHT. 1 april '97
DD. _____
MIJ BEKEND. DE SECRETARIS

[Handwritten signature in blue ink]

INHOUDSOPGAVE

	blz
I. BEGRIPPEN	1
II. VOORSCHRIFTEN	3
Bakoven	3
Houden van vee	3
Afvalstoffen	3
Afvalwater	4
Bodem	5
Geluid	5
Blustoestel	6
Meldingen	6
Gedragsvoorschriften	7
Elektrische installaties	7
Aardgasgestookte c.v.-ketel	8
Opslag van diesel in een bovengrondse tank van 2.000 liter	8
Afleveren van diesel met elektrische afleverpomp	11

I. BEGRIPPEN

In de bij deze vergunning behorende voorschriften wordt verstaan onder:

AFVALSTOFFEN:

alle stoffen, preparaten of andere produkten, waarvan de houder zich - met het oog op de verwijdering daarvan - ontdoet, voornemens is zich te ontdoen of zich moet ontdoen;

BEVOEGD GEZAG:

het College van Burgemeester en Wethouders van de gemeente Echt;

BRANDWERENDHEID VAN BOUWDELEN:

de tijd uitgedrukt in minuten, gedurende welke enig bouwkundig onderdeel van een gebouw zijn functie moet kunnen blijven vervullen bij verhitting, bepaald volgens NEN 6069;

DRAAGBAAR BLUSTOESTEL:

toestellen die voldoen aan het "Besluit Draagbare Blustoestellen 1986" (Staatsblad 1986, 553);

EQUIVALENT GELUIDSNIVEAU (LAeq):

het gemiddelde van de afwisselende niveaus van het ter plaatse in de loop van een bepaalde periode optredende geluid, vastgesteld overeenkomstig de "Handleiding meten en rekenen industrielawaai, IL-HR-13-01" van maart 1981;

GELUIDSNIVEAU IN dB(A):

het niveau van het ter plaatse optredende geluid, uitgedrukt in dB(A), overeenkomstig de door de Internationale Elektrotechnische Commissie (IEC) terzake opgestelde regels, zoals neergelegd in de IEC-publikatie no. 651;

GEVAARLIJKE AFVALSTOFFEN:

bij algemene maatregel van bestuur als zodanig aangewezen afvalstoffen, met inachtneming van ter zake voor Nederland verbindende verdragen en van besluiten van volkenrechtelijke organisaties;

Lmax:

de hoogste aflezing van de geluidmeter gemeten in de meterstand "fast" ("F");

NEN:

een door het Nederlands Normalisatie Instituut (NNI) uitgegeven norm;

NEN 1010:

veiligheidsvoorschriften voor laagspanningsinstallaties;

NEN 2559:

draagbare blustoestellen controle en onderhoud;

NEN 3011::

veiligheidskleuren en -tekens (algemeen);

NEN 6064:

bepaling van de onbrandbaarheid van bouwmaterialen;

NEN 6069:

experimentele bepaling van de brandwerendheid van bouwdelen;

ZWARTE LIJST STOF:

families en groepen van stoffen uit lijst I van de EG-lijst (de EG-Z lijst); lijst I omvat de afzonderlijke stoffen van onderstaande families en groepen stoffen, met uitzondering van die stoffen welke, gezien het geringe risico van toxiciteit, persistentie en (bio-)accumulatie, niet geschikt voor lijst I worden geacht; dergelijke stoffen die gezien toxiciteit, persistentie en (bio-)accumulatie geschikt zijn voor lijst II van de EG-lijst (lijst met grijze stoffen) moeten in die lijst worden opgenomen.

1. organische halogeenvverbindingen en stoffen waaruit dergelijke verbindingen kunnen ontstaan;
2. organische fosforverbindingen;
3. organische tinverbindingen;
4. stoffen die een kankerverwekkende, mutagene of teratogene werking hebben;
5. minerale oliën en koolwaterstoffen;
6. cyaniden;
7. de volgende metalloïden en metalen alsmede verbindingen daarvan:
 - kwik - beryllium;
 - cadmium - uranium;
 - lood - thallium;
 - arsenicum - tellurium;
 - antimoon - zilver;
 - tin;

ONBRANDBAAR:

het onbrandbaar zijn overeenkomstig het bepaalde in NEN 6064.

Voor zover een NEN-norm, waarnaar in een voorschrift verwezen wordt, betrekking heeft op de uitvoering van constructies, toestellen en apparaten, wordt bedoeld de voor de datum, waarop deze vergunning van kracht geworden is, laatst uitgegeven norm met de daarop tot die datum uitgegeven aanvullingen of correctiebladen dan wel voor zover het op voornoemde datum reeds bestaande constructies, toestellen en apparaten betreft de norm die bij de aanleg c.q. installatie van die constructies, toestellen en apparaten is toegepast, tenzij in het voorschrift anders is bepaald.

II. VOORSCHRIFTEN

Bakoven

1.

Om stankhinder buiten de inrichting te voorkomen van de ten gevolge van de uit de bakoven vrijkomende wasem en bakdampen moeten de wasem en de bakdampen van de oven zonder zich in de inrichting te kunnen verspreiden, door middel van een afvoerleiding in de buitenlucht worden afgevoerd; de afvoerleiding moet gasdicht zijn uitgevoerd. De uitmonding van de afvoerleiding moet zijn gelegen op een hoogte van ten minste 1 m boven de hoogste daklijn van de binnen 25 m vanuit de uitmonding gelegen gebouwen, dan wel anderszins zodanig zijn gesitueerd dat ter voorkoming van stankhinder een afdoende verspreiding van de afgevoerde wasem en bakdampen in de buitenlucht is gewaarborgd;

2.

De verbrandingsgassen van een bakoven die is voorzien van een verbrandingsruimte, moet door een voor dit doel bestemde leiding van onbrandbaar en hittebestendig materiaal in de buitenlucht worden afgevoerd; de uitmonding van deze leiding moet voldoen aan de eisen gesteld in bijlage B van NEN 1078, uitgave 1976 "Voorschriften voor aardgasinstallaties (GAVO-1976)";

Houden van vee

3.

In de inrichting mogen ten hoogste de navolgende aantallen dieren aanwezig zijn:

- 120 scharrelvarkens zwaarder dan 25 kg;
- 200 scharrelkippen (of legkippen);
- 35 melk- en kalfkoeien (evenals zoogkoeien);
- 30 vrouwelijk jongvee tot ca. 2 jaar;
- 10 vleesstieren evenals overig vleesvee (tot circa 2 jaar);
- 3 volwassen paarden (3 jaar en ouder) met grasland;
- 3 paarden in opfok (jonger dan 3 jaar) met grasland;

Afvalstoffen

4.

Afvalstoffen (moeras- en waterplanten) die vrijkomen bij het onderhouden van de helofytenzuiveringssystemen en vaste meststoffen moeten zo vaak als nodig worden afgevoerd naar het voormalige open mestbassin. Het afvoeren moet zodanig plaatsvinden dat zich geen afval/vaste meststoffen in of buiten de inrichting kan verspreiden;

5.

Het bewaren van afvalstoffen/vaste meststoffen moet op ordelijke en nette wijze plaatsvinden;

6.

Behoudens ter bemesting van grond volgens de normale landbouwpraktijken mag het terrein van de inrichting niet worden bevloeid of op andere wijze van (gecomposteerde) afvalstoffen/vaste meststoffen worden voorzien;

7.

De verpakking van gebruikt/verontreinigd absorptie materiaal (gevaarlijk afval) moet:

- a. dicht en voldoende sterk zijn en geschikt zijn;
- b. zijn voorzien van een etiket, waarop, op een te allen tijde duidelijk te onderscheiden wijze, is aangegeven dat zich in de verpakking gebruikt/verontreinigd absorptiemateriaal bevindt;

8.

Gebruikt/verontreinigd absorptiemiddel moet worden bewaard in goed gesloten vaatwerk. Afvoer moet plaatsvinden naar daartoe ingerichte verwerkingsinrichtingen;

Afvalwater

9.

Het is verboden op de riolering op enigerlei wijze afvalwater te lozen dat, of afvalstoffen te lozen die door samenstelling, eigenschappen of hoeveelheid:

- a. gevaar, schade of hinder kunnen opleveren voor de helofytenzuiveringssystemen of voor de goede werking daarvan;
- b. schadelijk of verontreinigend kunnen zijn voor het ontvangende oppervlaktewater;

10.

Ter bescherming van de riolering en de helofytenzuiveringssystemen en de goede werking daarvan is het verboden op de riolering of de helofytenzuiveringssystemen op enigerlei wijze afvalwater of afvalstoffen te lozen dat door samenstelling, eigenschappen of hoeveelheid:

- a. gevaar, schade of hinder kan (kunnen) opleveren voor de riolering, dan wel voor de goede werking daarvan, of voor de daarop aangesloten helofytenzuiveringssysteem;
- b. een nadelige invloed kan (kunnen) hebben op de verwerking van het uit het riool en de helofytenzuiveringssystemen te verwijderen slib en/of moeras- en waterplanten;

11.

De in de vorige voorschriften bedoelde voorzieningen moeten voortdurend in goede bedrijfsvaardige staat verkeren en van een deugdelijke, vloeistofdichte constructie te zijn; regelmatig dient de werking van de helofytenzuiveringssystemen te worden gecontroleerd; de voorzieningen moeten regelmatig worden gereinigd;

12.

De helofytenzuiveringssystemen mogen buiten de inrichting geen geurhinder veroorzaken;

13.

De helofytenzuiveringssystemen dienen te allen tijde voor controle bereikbaar te zijn;

14.

Van de in de voorgaande voorschriften bedoelde controle's, eventuele analyseresultaten, het (reguliere) onderhoud, reinigen en het verwijderen van moeras- en waterplanten dient een eenvoudige registratie (bijv. een logboek) te worden bijgehouden;

15.

Het te lozen afvalwater moet alvorens het in de helofytenzuiveringssystemen terechtkomt, kunnen worden bemonsterd; daartoe moet het afvalwater worden geleid via een voorziening die geschikt is voor bemonsteringsdoeleinden;

Bodem

16.

De gedeelten van de inrichting waar ten gevolge van de bedrijfsvoering voor het milieu schadelijke (vloeistoffen) op of in de bodem kunnen komen, moeten zijn voorzien van een vloer die bestand is tegen die (vloeistoffen). De vloer dient zodanig te zijn uitgevoerd dat (vloeistoffen) of verontreinigd hemelwater niet in de bodem en/of het oppervlaktewater kunnen geraken;

17.

Een riolering voor de afvoer van afvalwater of verontreinigd hemelwater en de helofytenzuiveringssystemen moeten vloeiend dicht zijn en bestand tegen de daardoor afgevoerde (vloeistoffen);

Geluid

18.

Het equivalente geluidsniveau (L_{Aeq}) veroorzaakt door de in de inrichting aanwezige toestellen en installaties alsmede door de in de inrichting verrichte werkzaamheden en/of activiteiten, mag ter plaatse van een gevel van woningen van derden niet meer bedragen dan:

- 45 dB(A) in de uren gelegen tussen 07.00 en 19.00 uur;
- 40 dB(A) in de uren gelegen tussen 19.00 en 23.00 uur;
- 35 dB(A) in de uren gelegen tussen 23.00 en 07.00 uur;

19.

Het maximale geluidsniveau (L_{max}) veroorzaakt door de in de inrichting aanwezige toestellen en installaties, alsmede door de in de inrichting verrichte werkzaamheden en/of activiteiten, mag ter plaatse van een gevel van woningen van derden niet meer bedragen dan:

- 60 dB(A) in de uren gelegen tussen 07.00 en 19.00 uur;
- 55 dB(A) in de uren gelegen tussen 19.00 en 23.00 uur;
- 50 dB(A) in de uren gelegen tussen 23.00 en 07.00 uur;

20.

Op zondagen en algemeen erkende feestdagen gelden tussen 07.00 en 19.00 uur de niveaus van de periode tussen 19.00 en 23.00 uur;

21.

Het meten en berekenen van de geluidsniveaus, alsmede het beoordelen van de meetresultaten moet plaatsvinden overeenkomstig de Handleiding IL-HR-13-01;

Blustoestel

22.

Teneinde een begin van brand effectief te kunnen bestrijden moet nabij de bakoven en de dieseltank c.q. het afleveren van diesel een poederblustoestel aanwezig zijn met een inhoud van ten minste 6 kg, of hieraan gelijkwaardig;

23.

De blustoestellen moeten voor een ieder duidelijk zichtbaar en gemakkelijk bereikbaar zijn aangebracht of opgehangen, voor direct gebruik gereed zijn en in goede staat van onderhoud verkeren;

24.

De blustoestellen dienen ten minste éénmaal per jaar door een door het bevoegd gezag geaccepteerde deskundige te worden gecontroleerd overeenkomstig het gestelde in NEN 2559;

25.

De blustoestellen moeten zijn voorzien van een Rijkskeurmerk met rangnummer;

26.

De blustoestellen moeten door de medewerkers bediend kunnen worden;

Meldingen

27.

Indien door wat voor oorzaak ook, nadelige gevolgen voor het milieu, anders dan bodemverontreiniging, zijn ontstaan of dreigen te ontstaan, als gevolg van een voorval dat niet kan worden beschouwd als een ongewoon voorval zoals genoemd in artikel 17.1 van de Wet milieubeheer, moet de vergunninghouder direct:

- a. daarvan melding doen aan het bevoegd gezag;
- b. maatregelen treffen om verdere verontreiniging te voorkomen;
- c. de nadelige gevolgen voor het milieu zo mogelijk op milieuhygiënisch verantwoorde wijze ongedaan maken, dan wel beperken;
- d. leidingen die met verontreinigende stoffen in aanraking zijn geweest, (laten) controleren op aantasting en, indien nodig, (laten) herstellen of vervangen.

Toelichting:

Alle voorvallen die nadelige gevolgen voor het milieu (kunnen) veroorzaken moeten worden gemeld bij het bevoegd gezag. Als bodemverontreiniging ontstaat of dreigt te ontstaan moet dit, op grond van de Wet bodembescherming, eveneens worden gemeld bij de provincie.

28.

Indien het bevoegd gezag hiertoe de wens te kennen geeft, moet de vergunninghouder betreffende het in het vorige voorschrift genoemde voorval schriftelijk rapport uitbrengen waarin ten minste zijn vermeld:

- de oorzaak, datum en tijd van aanvang en zo mogelijk beëindiging van het voorval;
- de stoffen die, als gevolg van die bijzondere omstandigheden, naar buiten zijn gekomen;
- de maatregelen die zijn getroffen om het nadelig effect tot een minimum te beperken;
- de maatregelen die getroffen zullen worden om herhaling te voorkomen.

Dit rapport dient binnen één week nadat het voorval heeft plaatsgevonden te worden gezonden aan het bevoegd gezag;

Gedragsvoorschriften

29.

De inrichting moet schoon worden gehouden en in goede staat van onderhoud verkeren;

30.

Installaties of onderdelen van installaties welke buiten bedrijf zijn gesteld, moeten zijn verwijderd tenzij deze in een goede staat van onderhoud verkeren;

31.

Het aantrekken van insecten, knaagdieren en ongedierte moet zoveel mogelijk worden voorkomen; zo vaak de omstandigheden daartoe aanleiding geven, moet doelmatige bestrijding van insecten, knaagdieren en ander ongedierte plaatsvinden;

32.

Degene die de inrichting drijft is overigens gehouden te doen en na te laten hetgeen redelijkerwijs gevegd kan worden om gevaar en schade dan wel hinder buiten de inrichting te voorkomen of te beperken;

33.

Degene die de inrichting drijft is verplicht aan een daartoe door het bevoegd gezag aangewezen ambtenaar op diens eerste verzoek de registraties betreffende de helofytenzuiveringssystemen, de aardgasgestookte c.v.-ketel, de bovengrondse tank en gevaarlijk afval ter inzage te geven;

Elektrische installaties

34.

De elektrische installatie in de inrichting moet voldoen aan NEN 1010;

35.

De elektrische installatie in de inrichting mag geen storing in de radio- en/of televisieontvangst als ook in het telecommunicatieverkeer veroorzaken;

Aardgasgestookte c.v.-ketel

36.

De aardgasgestookte c.v.-ketel moet aan de desbetreffende GIVEG-eisen voldoen;

37.

Een aardgasgestookte c.v.-ketel als gedefinieerd in NEN 1078, alsmede de ruimte waarin deze installatie is opgesteld, moet voldoen aan de voorschriften gesteld in NEN 1078;

38.

De aardgasgestookte c.v.-ketel moet voor de ingebruikneming, alsmede na elke reparatie en wederafstelling van de installatie, aan de hand van de GIVEG-keurings-eisen op goed en veilig functioneren worden gecontroleerd door een door het bevoegd gezag erkende deskundige;

39.

De uit een verbrandingsgasafvoersysteem ontwijkende verbrandingsgassen mogen buiten de inrichting geen overlast veroorzaken; de verbrandingsgassen moeten hiertoe worden afgevoerd op een hoogte van ten minste 1 meter bovendaks;

Opslag van diesel in een bovengrondse tank van 2.000 liter

40.

De stijfheid en sterkte van de tank moeten voldoende zijn om schadelijke vervorming als gevolg van overdruk bij vulling of overvulling te voorkomen terwijl de dichtheid onder alle omstandigheden moet zijn verzekerd; het uitwendige van de tank moet afdoende tegen corrosie zijn beschermd.

41.

De ondersteunende constructie van de tank moet uit onbrandbaar materiaal bestaan; op plaatsen waar kans op verzakking bestaat, moet een doelmatige fundering zijn aangebracht;

42.

In elke aansluiting op de tank beneden het hoogste vloeistofniveau moet zo dicht mogelijk bij de tankwand een metalen afsluiter zijn geplaatst; deze moet zodanig zijn uitgevoerd dat duidelijk is te zien of de afsluiter is geopend, dan wel gesloten;

43.

Een niveau-aanwijzing of peilinrichting moet zodanig zijn ingericht dat het uitstromen van vloeistof uit een tank, ook door verkeerde werking of door breuk, onmogelijk is;

44.

Het vullen van of aftappen uit een tank moet zonder morsen geschieden;

45.

Een tank mag slechts voor 95% worden gevuld;

46.

Onmiddellijk nadat de vloeistof in een tank is overgebracht moet de vulopening of vulleiding met een goed sluitende dop of afsluiter worden afgesloten;

47.

De tank moet zijn voorzien van een ontluuchtingsleiding met een inwendige middellijn van ten minste de helft van de inwendige diameter van de vulleiding; de ontluuchtingsleiding moet te allen tijde een open verbinding van de tank met de buitenlucht verzekeren; de ontluuchtingsleiding moet buiten uitmonden en tegen inregenen zijn beschermd; ter voorkoming van overlast of explosiegevaar moet de uitmonding van de ontluuchtingsleiding van de tank zich op een zodanige plaats bevinden dat het door de ontluuchtingsleiding ontwijkende gasmengsel zich niet kan verzamelen in een besloten ruimte, noch kan uitstromen nabij schoorsteen, ramen of andere openingen van gebouwen, nog stankoverlast kan veroorzaken in de omgeving.

48.

De omgeving van elke tank moet vrij van brandgevaarlijke stoffe worden gehouden;

49.

Indien aan een tank ingrijpende werkzaamheden moeten worden verricht of wanneer redelijkerwijs kan worden aangenomen, dat de sterkte van een tank is aangetast moet dit aan het bevoegd gezag worden gemeld.

50.

Een tank moet zijn geplaatst in een vloeistofdichte lekbak met een inhoud ten minste gelijk aan de inhoud van de tank; de lekbak moet voldoende sterk zijn om weerstand te kunnen bieden aan de als gevolg van een lekkage optredende vloeistofdruk;

51.

De gehele installatie van de tank en de leidingen moet vloeistofdicht zijn, hetgeen binnen 6 maanden na het onherroepelijk worden van deze vergunning of na een grote reparatie, door beproeving moet worden aangetoond; deze beproeving moet geschieden door de tank en de leidingen geheel met water te vullen of door de tank en de leidingen af te persen met een overdruk van 30 kPa met lucht of 200 kPa met water; indien bij de beproeving een lekkage of een andere ongerechtigheid wordt geconstateerd mag de tank niet in gebruik worden genomen; van de beproeving moet tijdig kennis worden gegeven aan een daartoe door het bevoegd gezag aangewezen ambtenaar, zodat deze in de gelegenheid is om bij de beproeving aanwezig te zijn;

52.

Olieleidingen, met uitzondering van flexibele leidingen aan een aftapvoorziening en flexibele verbindingstukken, moeten zijn vervaardigd van metaal van voldoende mechanische sterkte; de verbindingen moeten onder alle normale bedrijfsomstandigheden even sterk zijn als de rest van de leiding; de leidingen en de appendages moeten blijvend oliedicht zijn; olieleidingen moeten bovengronds zijn gelegd en beschermd tegen corrosie;

53.

Indien een bovengrondse tank ter beoordeling van het bevoegd gezag, in slechte staat van onderhoud verkeert dient de tank overeenkomstig de voorschriften gesteld onder 5.5 van de CPR 9-6, door het KIWA inwendig geïnspecteerd worden; indien uit het inspectie-onderzoek blijkt dat de tank in slechte staat is dient de tank overeenkomstig de voorschriften, gesteld in de CPR 9-6, buiten gebruik worden gesteld;

54.

Onmiddellijk nadat de vloeistof in een tank is overgebracht en de losslang is afgekoppeld, moet de vulstomp, de vulopening of de vulleiding met een goed sluitende dop of afsluiter worden afgesloten;

55.

Indien een tank bestemd voor de opslag van een vloeibaar aardolieprodukt gebruikt gaat worden voor de opslag van een ander vloeibaar aardolieprodukt, moet voor de wisseling van het opgeslagen produkt een beproeving van de tank plaatsvinden overeenkomstig voorschrift 53;

Afleveren van diesel met elektrische afleverpomp

56.

Ter plaatse van het afleverpunt van dieselolie moet de opstelplaats van de voertuigen over een oppervlakte van tenminste 3 x 5 meter voorzien zijn van een aaneengesloten verharding (bijvoorbeeld betonplaten);

57.

Gemorste of gelekte brandstof dient onmiddellijk te worden geabsorbeerd met behulp van daartoe geschikte absorptiematerialen. Deze absorptiematerialen dienen in voldoende hoeveelheid nabij de afleverpomp aanwezig te zijn;

58.

De pomp moet zodanig zijn ingericht, dat hetzij slechts gedurende een daartoe strekkende opzettelijke bediening van de vulafsluiter vloeistof uit de pomp kan stromen, hetzij de aflevering van vloeistof automatisch stopt als het reservoir, waarin wordt afgeleverd, vrijwel is gevuld;

59.

In het laatste geval moet aan de vulafsluiter voorzieningen zijn getroffen, waardoor deze sluit bij een lichte schok, bijvoorbeeld ten gevolge van vallen;

60.

De pomp moet zodanig zijn geplaatst, dat in geval van lekkage van de pomp de dieselolie in de lekbak stroomt;

61.

De vulafsluiter moet na gebruik worden teruggehangen boven de lekbak met de uitstroomopening naar boven;

62.

Indien geen toezicht wordt gehouden, moet de pomp zijn afgesloten, zodat onbevoegden deze niet in werking kunnen stellen;

63.

Op de hoofdschakelaar, waarmee de elektrische installatie in en aan de omkasting van de afleverinstallatie kan worden uitgeschakeld, moeten de schakelstanden duidelijk zijn aangegeven; bij deze schakelaar moet duidelijk zijn aangegeven, dat deze dient voor de afleverinstallatie;

64.

Behalve de in voorgaand voorschrift genoemde hoofdschakelaar moet bovendien een schakelaar voor het in- en uitschakelen van de elektromotor van de pomp in of aan de omkasting van de afleverinstallatie zijn aangebracht;

65.

De omkasting van de afleverinstallatie moet voldoende zijn geventileerd;

66.

De uitsparing in de omkasting van de afleverinstallatie waarin de vulafsluiter van de afleverslang in ruststand wordt geborgen moet gasdicht zijn uitgevoerd

67.

Bij het plotseling sluiten van de vulafsluiter moet een eventueel optredende drukstoot kunnen worden opgevangen;

68.






Het afleveren van brandstof is verboden, indien de motor van het voertuig waaraan dieselolie wordt afgeleverd, in werking is;

69.

De afleverinrichting moet in goede staat van onderhoud verkeren. De pomp met omgeving moeten schoon worden gehouden;

70.

Bij het afleveren van dieselolie mag noch worden gerookt of enigerlei vuur of open licht aanwezig zijn; nabij de afleverinstallatie moet op een voldoende aantal plaatsen duidelijk leesbaar het opschrift: "VUUR, OPEN VLAM EN ROKEN VERBODEN" zijn aangebracht.

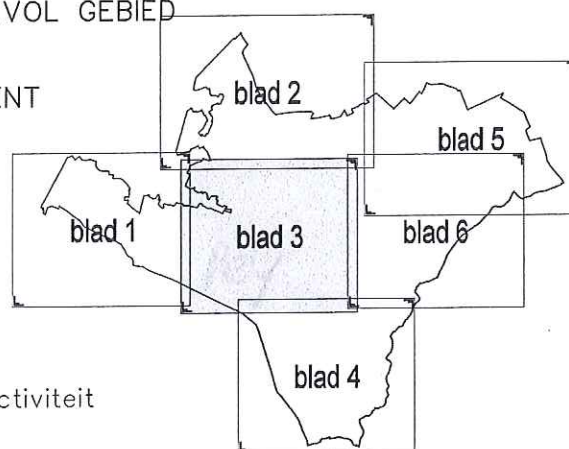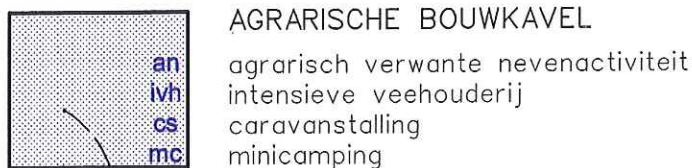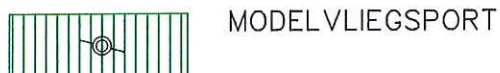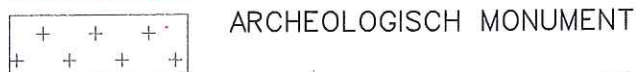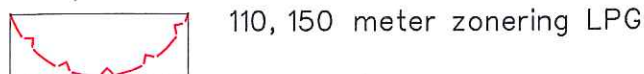

STARTDATUM NOV 2002

RVS PRAAK JAN 2004

1e TERVISIE NOV 2004

VASTSTELLING

2e TERVISIE

GOEDKEURING

FORMAAT 115 x 84

BESTAND ... \046001-11.s03

GEPLT 25-11-2005

REF. TEK. RG

Behoort bij besluit van
de Raad der Gemeente
Echt-Susteren d.d.

bestemmingsplan buitengebied Echt

vastgesteld

Plankaart1: Bestemmingen (blad3)

TEKENINGNUMMER

SCHAAL

DATUM

046001-11.s03


1:5000

november 2005

POUDEROYEN
compagnons

vormgeving van stad en land bv


st. Stevenskerkhof 2 postbus 156 6500 AD Nijmegen telefoon: 024-3 224 579 telefax: 024-3 241 240 e-mail: info@pouderoyen.nl www.pouderoyen.nl

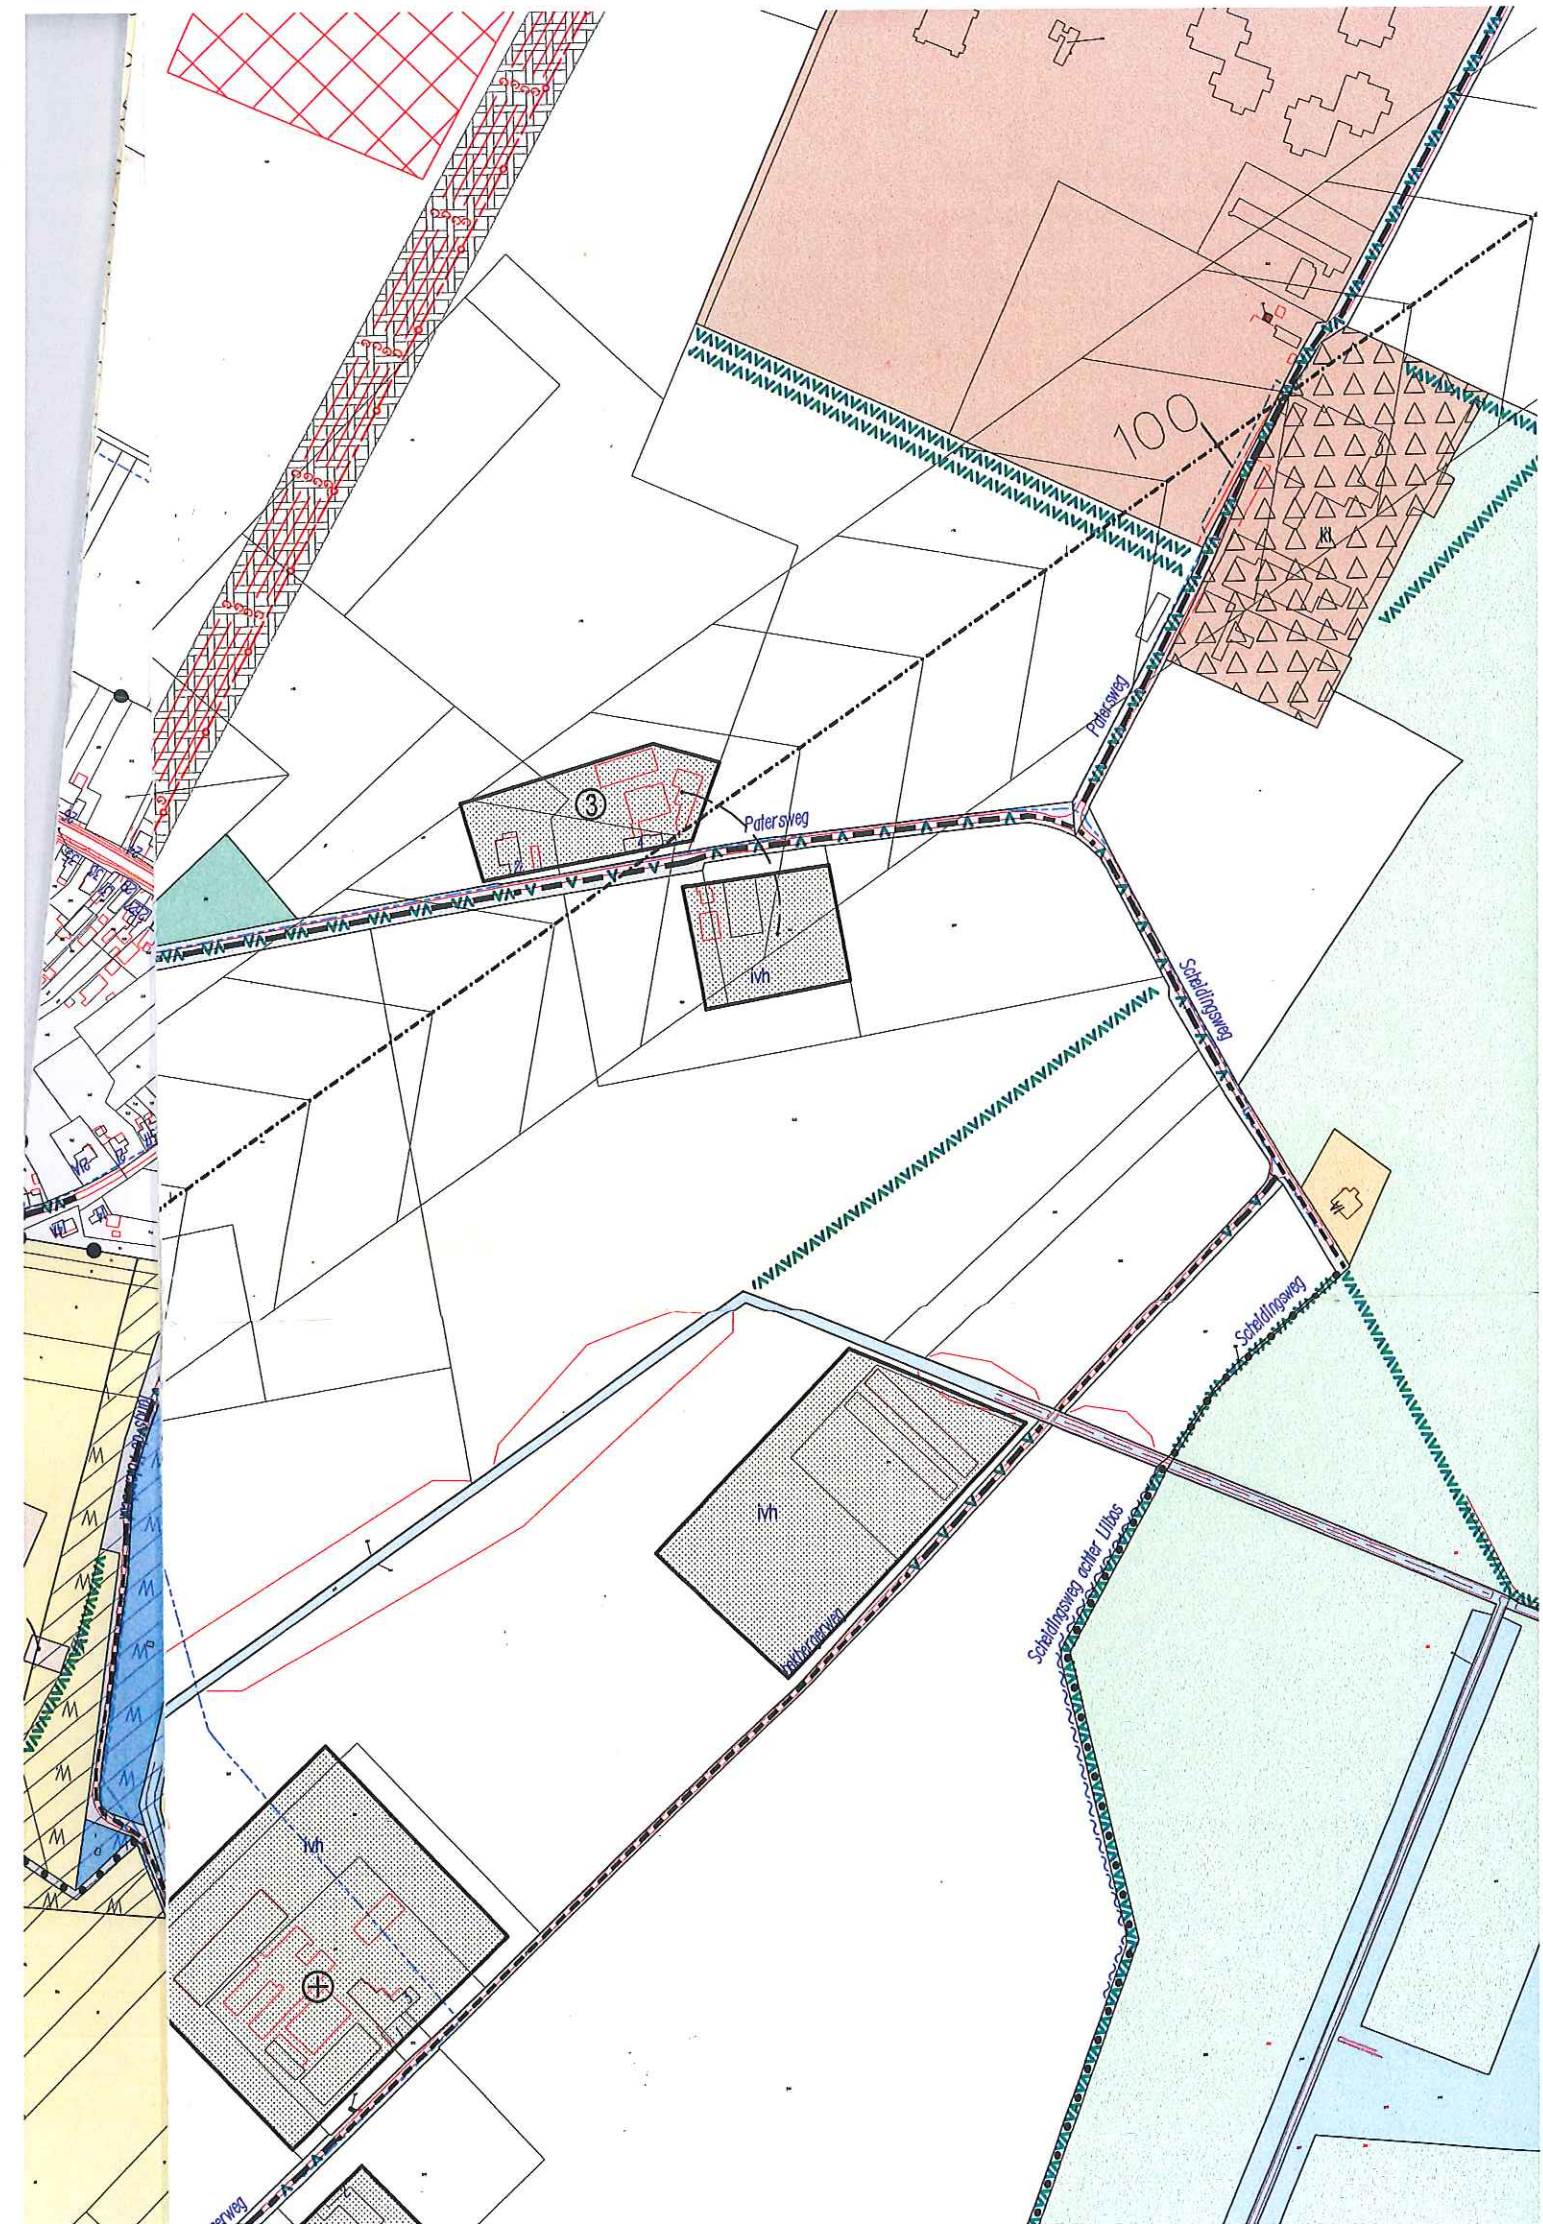

		onverharde wegen spoorweg		
ART. 13		WATERWINBEDRIJF	hb	hoveniersbedrijf
ART. 14		NUTSVOORZIENINGEN	ho	horeca
ART. 15		BIJZONDERE DOELEINDEN asielzoekerscentrum begraafplaats klooster kapellen maatschappelijke doeleinden	kn	kennel
		habitatrichtlijn	op	opslag
ART. 16		PRIMAIR WATER watergang bufferbassin watergang (dubbelbestemming)	pp	paardenpension
ART. 17		LEIDINGEN (dubbelbestemming) hoogspanningsleiding bebouwingsvrije zone hogedrukwaterleiding PRB-leiding brandstofleiding gasleiding rioolpersleiding leidingstrook	tc	tuincentrum
ART. 18		WATERKERING (dubbelbestemming)	ti	timmerbedrijf
ART. 19		BESCHERMINGSZONES WATER (dubbelbestemming) waterwingebied grondwaterbeschermingsgebied	tr	transportbedrijf
			ts	lpg-tankstation
			vb	verhuurbedrijf machines
			vh	veehandel

Goedgekeurd door Gedeputeerde Staten van Limburg bij
besluit van 13 juni 2006, RO, nr. 2006/23848, met
uitzondering van de met een rode omlijn aangegeven
gedeelte(n).

Mij bekend,
Secretaris van de provincie

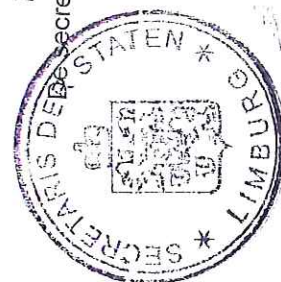

ALGEMENE AANDUIDINGEN

	ONDERGROND (zwart is kadastrale ondergrond, rood is gbkn)
	straatnaam huisnummer
	GRENS BESTEMMINGSPLAN
	GRENS BESTEMMINGSPLAN (tevens gemeentegrens)
	GRENS BESTEMMINGSPLAN (tevens landsgrens)
	ROOILIJN A2 (50, 100 meter, zie artikel 21)
	ROOILIJN Julianakanaal (30 meter, zie artikel 21)
	WEGKRUIS
	TWEEDE BEDRIJFSWONING TOEGESTAAN
	DERDE BEDRIJFSWONING TOEGESTAAN
	GEEN (BEDRIJFS)WONING TOEGESTAAN
	ZENDMAST

ARTIKEL 15. BIJZONDERE DOELEINDEN

15.1. Doeleindenomschrijving

Algemeen

15.1.1. De als "*Bijzondere doeleinden*" op plankaart 1 aangegeven gronden zijn bestemd voor maatschappelijke doeleinden in de vorm van openbaar bestuur, openbare dienstverlening, religie, verenigingsleven, onderwijs, opvoeding, cultuur, lichamelijke en geestelijke volksgezondheid met bijbehorende bouwwerken en voorzieningen en overeenkomstig de in 15.2. opgenomen nadere detaillering van de doeleinden;

Habitatrichtlijn

15.1.2. Ter plaatse van de aanduiding "*habitatrichtlijngebied*", zijn de gronden tevens bestemd voor bescherming van de ingekorven vleermuis in het kader van de Europese habitatrichtlijn.

Monument

15.1.3. Ter plaatse van de aanduiding "*rijksmonument*" op plankaart 1 zijn de gronden tevens bestemd voor het behoud van de cultuurhistorische waarde, het uiterlijk en het karakter van het op plankaart 1 aangeduide monument.

kapel

15.1.4. Ter plaatse van de aanduiding "*kp*" ("*kapel*") zijn de gronden tevens bestemd voor het behoud van de cultuurhistorische en architectonische waarde van de betreffende kapel.

15.1.5. Ter plaatse van de aanduiding "*zendmast*" zijn de gronden tevens bestemd voor een zend- en ontvangstmast.

15.2. Nadere detaillering van de doeleinden

Staat van bijzondere doeleinden

15.2.1. Op de gronden met deze bestemming zijn overeenkomstig de aanduiding op plankaart 1 uitsluitend toegestaan de voorzieningen genoemd in de navolgende Staat van bijzondere doeleinden.

code	aanduiding	adres	bebouwde oppervlakte
as	asielzoekerscentrum	Pepinusbrug	max. 3052 m ²
bp	begraafplaats	Schrevenshofweg	max. 25 m ²
kl	klooster	Patersweg	max. 6968 m ²
kp	kapellen	divers	max. bestaand
md	maatschappelijke doeleinden	Pepinusbrug	max. 27419 m ²

ARTIKEL 28. DUBBELTELBEPALING

Geen bouwwerk of complex van bouwwerken mag worden opgericht, indien daardoor een bestaand bouwwerk of complex van bouwwerken met het daarbij behorende bouwperceel, hetzij niet langer zou blijven voldoen aan, hetzij in grotere mate zou gaan afwijken van het plan. Grond welke eenmaal in aanmerking is genomen bij het toestaan van een bouwplan waaraan uitvoering is of alsnog kan worden gegeven, blijft bij de beoordeling van latere bouwplannen buiten beschouwing.

ARTIKEL 29. OVERGANGSBEPALINGEN

29.1. Bebouwing

1. Bouwwerken, welke op het tijdstip van de terinzagelegging van het ontwerp van het plan bestaan dan wel worden gebouwd of kunnen worden gebouwd met inachtneming van het bepaalde in of krachtens de Woningwet, en in enigerlei opzicht van het plan afwijken, mogen, mits de bestaande afwijkingen naar de aard niet worden vergroot: gedeeltelijk worden vernieuwd en veranderd;
2. uitgebreid worden met ten hoogste 10% van de oppervlakte, die bestond op het moment, dat het plan ter visie werd gelegd;
3. na calamiteit worden herbouwd, mits de bouwaanvraag binnen 2 jaar na de calamiteit is ingediend.

Een en ander met dien verstande dat het bepaalde in 29.1 niet van toepassing op bouwwerken, die weliswaar bestaan op het tijdstip van de terinzagelegging van het ontwerp van dit plan, doch zijn gebouwd in strijd met het toen geldende plan, daaronder begrepen de overgangsbepaling van dat plan

29.2. Ander gebruik van de grond en gebruik van de opstallen

29.2.1. Het gebruik van de grond en/of opstallen, dat strijdig is met het plan op het tijdstip waarop het plan van kracht wordt, mag worden voortgezet; dit is niet van toepassing op het gebruik dat reeds in strijd was met het voorheen geldende bestemmingsplan, daaronder begrepen de overgangsbepaling van dat plan.

29.2.2. Van voortzetting als bedoeld in 29.2.1 is geen sprake indien het gebruik gedurende een termijn van ten minste 1 jaar wordt onderbroken.

strafbaarheidstelling

29.2.3. Wijziging van het met het plan strijdig gebruik van de gronden en/of opstallen is verboden, tenzij door de wijziging de afwijking van het plan naar de aard en omvang niet wordt vergroot.

29.2.4. Overtreding van het bepaalde in 29.2.2. is een strafbaar feit als bedoeld in artikel 1a onder 2 van de Wet op de Economische Delicten.

ARTIKEL 30. TITEL

Deze voorschriften kunnen worden aangehaald onder de titel:
"Voorschriften Bestemmingsplan Buitengebied Echt".

[REDACTED]
Pepinusbrug 6
6102 RJ Echt

Nieuwe Markt 55, Echt
Postbus 450, 6100 AL Echt
Tel. 0475 - 478 478
Fax 0475 - 478 755
info@echt-susteren.nl
www.echt-susteren.nl
KvK 51651866
BTW (NL00)19.06.483.B01
BNG 28.51.02.370

Echt, 24 april 2012

Verzonden: 24 APR. 2012



Afdeling / Team: Team Wabo

Onderwerp: Integrale controle "Pepinusbrug 6"

Ons kenmerk: 146509

Bijlage(n):

Behandeld door: T. van de Venne

Telefoonnummer: 0475 - 478 478

Geachte heer [REDACTED]

Op 16 april 2012 heeft er bij uw inrichting aan de Pepinusbrug 6 te Echt, een integrale controle plaatsgevonden. Uw inrichting werd hierbij gecontroleerd om te bezien of de inrichting in werking is conform de van kracht zijnde wet- en regelgeving met betrekking tot milieu-, bouw- en brandveiligheidsaspecten. De controle werd uitgevoerd door de heer T. van de Venne van de afdeling Dienstverlening van de gemeente Echt-Susteren.

Controle heeft plaatsgevonden aan de zichtbare installaties en voorzieningen van de inrichting, met uitzondering van eventuele keuringsrapporten. Het niet vermelden van voorschriftnummers in deze brief en bijbehorende bijlage wil niet zeggen dat onvoorwaardelijk wordt voldaan aan alle voorschriften op basis van de vigerende wet- en regelgeving.

Vergunningssituatie

Ten behoeve van de inrichting zijn in het verleden de volgende milieuvergunningen verleend dan wel milieumeldingen gedaan:

- Wet milieubeheer oprichtingsvergunning:
- Wet milieubeheer melding artikel 8.19:
- Wet milieubeheer uitbreiding/wijzigingen:

d.d. 24 mei 1989
d.d. 1 maart 1990
d.d. 1 april 1997

Beschrijving inrichting en activiteiten

De inrichting is een (type C) abdij waar diverse dieren op traditionele wijze worden gehouden waarbij sprake is van de volgende onderdelen en activiteiten:

- een werkplaats waar kleine herstelwerkzaamheden worden uitgevoerd;
- een voormalige koeienstal die leeg lagen ten tijde van de controle;
- vaste mestopslag voorziening;
- varkensstallen waar de varkens op stro worden gestald;
- voor de zuivering van het afvalwater is er een Helofytenzuiveringssysteem aanwezig.

Naleving van de voorschriften

Tijdens de controle zijn geen overtredingen van de voorschriften van bovengenoemde wet- en regelgeving geconstateerd. Volledigheidshalve treft u als bijlage een overzicht aan van alle tijdens de controle beoordeelde aspecten.

Volledigheidshalve treft u als bijlage een overzicht aan van alle tijdens de controle beoordeelde aspecten.

Mocht u nog vragen hebben dan kunt u tijdens kantooruren contact opnemen met de heer T. van de Venne onder het telefoonnummer zoals vermeld in het briefhoofd.

Hoogachtend,

Burgemeester en wethouders van Echt-Susteren,
Krachtens mandaat,



T. van de Venne
Toezicht en Handhaving
Afdeling Dienstverlening

[REDACTED]
Leveroyseweg 9 a
6093 NE HEYTHUYSEN

Nieuwe Markt 55, Echt
Postbus 450
6100 AL Echt
Tel. 0475 - 478 478
Fax 0475 - 478 755
www.echt-susteren.nl

Verzonden: **04 OKT. 2016**

Uw brief van: 15 juli 2016
Uw kenmerk:
Afdeling: Omgevingsdienst
Onderwerp: Omgevingsvergunning
besluit

Ons kenmerk: Z/16/1100989
Bijlage(n): 2
Behandeld door: T. Jacobs
Telefoonnummer: 0475 - 478 478

Geachte heer [REDACTED]

Namens [REDACTED] Lilbosch heeft u op 15 juli 2016 een aanvraag om een omgevingsvergunning voor herbouwen van de afgebrande stal op het adres Pepinusbrug 6 te Echt bij ons ingediend. De aanvraag is geregistreerd onder nummer Z/16/1100989. Het betreft een aanvraag voor de volgende activiteiten uit de Wet algemene bepalingen omgevingsrecht (hierna: Wabo):

- het (ver)bouwen van een bouwwerk (artikel 2.1.1.a Wabo)
- het oprichten, veranderen of in werking hebben van een vergunningsplichtige milieu-inrichting of mijnbouwwerk (artikel 2.1.1.e Wabo)

Besluit

Wij besluiten de omgevingsvergunning te verlenen. Voor de motivering, voorschriften en mededelingen wordt verwezen naar de bijlagen.

Procedure

De aanvraag is ontvankelijk omdat die voldoet aan de eisen van de Wet algemene bepalingen omgevingsrecht, het Besluit omgevingsrecht (Bor) en de Regeling omgevingsrecht (Mor). De besluitvormingsprocedure is uitgevoerd overeenkomstig het bepaalde in hoofdstuk 3 van de Wet algemene bepalingen omgevingsrecht.

Het besluit is voorbereid met de reguliere voorbereidingsprocedure, zoals vermeld in paragraaf 3.2 van de Wet algemene bepalingen omgevingsrecht.

In werking treden vergunning en onherroepelijkheid

Deze vergunning treedt in werking met ingang van de dag na afloop van de bezwaretermijn.

Deze vergunning is pas onherroepelijk:

- als de termijn voor het maken van bezwaar is verstreken zonder dat een bezwaarschrift is ingediend; dan wel
- als de bezwaar- en/of (hoger) beroepsprocedure tegen deze vergunning geheel is afgerond.



Het eerder gebruik maken van deze vergunning is niet toegestaan.

Bijgevoegde documenten

De in bijlage 1 vermelde documenten worden meegezonden met dit besluit en maken als gewaarmerkt stuk deel uit van deze vergunning.

Verplichtingen na verlening van deze vergunning

De in bijlage(n) (2 en verder) vermelde bescheiden dient de vergunninghouder nog ter beoordeling aan te leveren. Voor het indienen van documenten kan gebruik gemaakt worden van de website www.omgevingsloket.nl van de Rijksoverheid.

Leges


Overeenkomstig de gemeentelijk legesverordening is [REDACTED]
[REDACTED] Lilbosch voor het in behandeling nemen van deze aanvraag om een omgevingsvergunning leges verschuldigd en ontvangt hiervoor een nota. Deze wordt separaat toegezonden. De leges zijn als volgt opgebouwd en bedragen:

Code	Omschrijving	Bedrag
E 2.3.1.1.1	Bouwen (artikel 2.1.1.a Wabo)	€ 2.000,00
E 2.3.1.1.3	Statiegeld start en gereedmelding bouwwerken	€ 100,00
E 2.3.1.2.1	Eerste welstandstoets	€ 124,70
E 2.3.13.1	beoordeling per rapport (bodem, akoestisch, hydrolog, asbest, verkeer, ext. veiligheid en luchtkwal)	€ 159,80
E 2.3.5.3.1	Advisering brandweer bij omgevingsvergunning niet complexe bouwplannen	€ 376,20
Eindtotaal		€ 2.760,70

Wij verzoeken u om de inhoud van deze brief aan [REDACTED]
[REDACTED] Lilbosch kenbaar te maken. Als u nog vragen heeft, dan kunt u van maandag tot en met vrijdag van 09.00 uur tot 17.00 uur contact opnemen met onze dienstverleners via het telefoonnummer 0475-478478.

Hoogachtend,

Namens de burgemeester en wethouders van de gemeente Echt-Susteren,
Teamleider Vergunningen

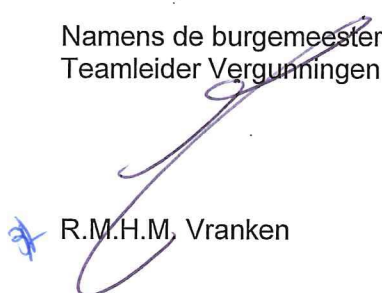 R.M.H.M. Vranken

Bezwaar

Op grond van de Algemene wet bestuursrecht kunnen belanghebbenden binnen zes weken na de verzending van dit besluit, een bezwaarschrift indienen bij het bestuursorgaan dat het besluit genomen heeft. Het bezwaarschrift moet zijn ondertekend en dient tenminste de naam en het adres van de indiener, de dagtekening, de omschrijving van het besluit waartegen het is gericht en de gronden van het bezwaar te bevatten. Indien onverwijld spoed dat, gelet op de betrokken belangen, vereist kan aan de voorzieningenrechter van de rechtbank Limburg, postbus 950, 6040 AZ te Roermond, een verzoek om een voorlopige voorziening worden gedaan. In dat geval moet binnen genoemde termijn ook een bezwaarschrift worden ingediend. Een afschrift van het bezwaarschrift dient bij het verzoek te worden overgelegd.

Wat vindt u van de kwaliteit van onze dienstverlening?

Wij horen graag uw mening over onze dienstverlening. Steekproefsgewijs bellen we aanvragers van vergunningen om te informeren naar hun tevredenheid. Nu ook u een besluit van ons heeft ontvangen, kan het zijn dat we u binnenkort bellen met enkele korte vragen. Met de door u genoemde verbetervoorstellen, verbeteren wij onze dienstverlening. Alvast bedankt voor uw medewerking.

Bijlage 1

De volgende documenten horen bij en maken deel uit van de omgevingsvergunning Z/16/1100989 voor het project herbouwen van de afgebrande stal op het adres Pepinusbrug 6 te Echt

- aanvraag omgevingsvergunning, ontvangen op 15 juli 2016;
- gele kaart, waarop de start van de bouwwerkzaamheden wordt aangegeven, uiterlijk twee dagen voor aanvang van de werkzaamheden;
- groene kaart, waarop de gereedmelding van de bouwwerkzaamheden wordt aangegeven.
- statische berekening, gedateerd 31 maart 2016;
- bestektekening gedateerd 21 juni 2016, gewijzigd 3 oktober 2016;
- verkennend toplaagonderzoek, gedateerd 20 mei 2016;

Bijlage 2

Overwegingen, voorschriften, en mededelingen inzake activiteit;

Het (ver)bouwen van een bouwwerk (artikel 2.1 lid 1 onder a Wet algemene bepalingen omgevingsrecht)

1. Overwegingen

Bij het nemen van het besluit hebben wij het volgende overwogen:

op grond van artikel 2.10 Wet algemene bepalingen omgevingsrecht dient uw aanvraag te voldoen aan:

- het Bouwbesluit 2012 en de Bouwverordening;
- het van toepassing zijnde bestemmingsplan;
- de redelijke eisen van welstand.

Over deze toetsingscriteria overwogen wij als volgt:

Bouwbesluit 2012 en de Bouwverordening

De aanvraag is getoetst aan de relevante eisen voor de gebruiksfunctie "Lichte industriefunctie" conform het Bouwbesluit 2012 en de gemeentelijke bouwverordening. Voor zover op dit moment gegevens bekend zijn, hebben wij naar aanleiding van de toets geconcludeerd dat uw aanvraag onder voorwaarden voldoet aan de relevante eisen uit het Bouwbesluit 2012 en de gemeentelijke bouwverordening.

Bestemmingsplan

Op de locatie "*Pepinusbrug 6 te Echt*" is het bestemmingsplan "Buitengebied Echt-Susteren" van toepassing. Ter plaatse geldt de bestemming "Maatschappelijk".

Welstand

Het bouwplan voldoet aan redelijke eisen van welstand zoals door het college is vastgesteld in de lokale welstandsnota.

Inzake deze welstandsnota is het plan op 23 juni 2016 voorgelegd aan de omgevingscommissie. Deze heeft het voorgelegde plan akkoord bevonden.

Deze aanvraag voldoet aan de bovengenoemde eisen. Daarmee voldoet het bouwplan aan redelijke eisen van welstand zoals door het College is vastgesteld in de lokale welstandsnota.

2. Voorschriften

Algemene voorschriften

- Aan de omgevingsvergunning verbonden voorschriften moeten stipt worden nageleefd. Bij niet inachtneming van de aan de omgevingsvergunning gestelde voorschriften is men in overtreding en strafbaar. Het gemeentebestuur heeft de bevoegdheid te doen afbreken wat in strijd met de voorschriften is gebouwd.
- Zonder nadere goedkeuring van burgemeester en wethouders mag van het goedgekeurde bouwplan niet worden afgeweken.
- Het is verboden bouwmaterialen op de openbare weg waaronder begrepen het trottoir te deponeren.
- Het geheel moet inclusief fundering, goot, boeiboord e.d. op eigen terrein gerealiseerd worden, behoudens een te vestigen erfdienstbaarheid.
- Ter voorkoming van beschadiging van de gemeentelijke eigendommen (o.a. trottoir, wegdek, plantsoenen etc.) dienen de nodige voorzorgsmaatregelen te worden getroffen. Indien desondanks schade zou mogen ontstaan aan gemeentelijke eigendommen, dienen deze door u te worden hersteld. Mocht blijken dat de schade niet dan wel onvoldoende is hersteld, dan zal de gemeente hiervoor zorgdragen en deze kosten bij u in rekening brengen.

Specifieke voorschriften

activiteitenbesluit

- Melding Activiteitenbesluit (met tekening) is opnieuw ingediend.
- Voor wat betreft de OBM is onderbouwd dat de situatie niet gewijzigd is t.o.v. de eerder verleende OBM.

3. Mededelingen

Algemene mededelingen

De onderstaande mededelingen zijn conform het Bouwbesluit 2012 altijd van toepassing. Wij verzoeken u deze grondig door te lezen en in acht te nemen.

- Het bouwen moet plaatsvinden in overeenstemming met de bepalingen van het Bouwbesluit 2012 en de Bouwverordening van de gemeente Echt-Susteren, te raadplegen via www.overheid.nl (wet- en regelgeving).
- De verleende vergunning inclusief de tekeningen en andere bijlagen moeten altijd op de bouwlocatie aanwezig zijn. Indien een controlerend ambtenaar daar om vraagt, moeten deze gegevens worden getoond.
- Indien binnen 26 weken na het onherroepelijk worden van de omgevingsvergunning niet met de bouw wordt begonnen, kan de gemeente de vergunning intrekken.
- Indien de bouwwerkzaamheden langer dan 26 weken stilliggen, kan de gemeente de vergunning intrekken.
- Zoals omschreven in Bijlage 1 ontvangt u met deze beschikking een gele en een groene kaart. De gele kaart is de startmelding van de bouwwerkzaamheden en de groene kaart als gereed melding van de bouwwerkzaamheden. U dient deze kaarten bij, respectievelijk, de start en het gereed melden van de bouwwerkzaamheden aan ons toe te sturen. Na ontvangst van deze kaarten crediteren wij u het statiegeld.

Archeologie

- Indien tijdens graafwerkzaamheden archeologische sporen en/of vondsten worden waargenomen dient u dit volgens artikel 53 de Monumentenwet 1988 direct aan het bevoegd gezag te melden en adviseren we u om de heemkundevereniging (AWEL) het afgraven te laten begeleide, zodat bij eventuele sporen en vondsten adequaat actie ondernomen kan worden.

4. Algemene uitvoeringsvoorschriften

Kennisgevingen


De onderstaande werkzaamheden moeten tenminste een week, voorafgaande aan de start van het werk, worden gemeld aan de gemeente Echt-Susteren.

Werkzaamheid:	Wijze van melden:
Aanvang van het werk (inclusief ontgravingwerkzaamheden)	schriftelijk met gele kaart
Het gereedkomen van elk onderdeel van de betonwapening voorafgaande aan het betonstorten	mondeling of schriftelijk
de aansluiting van de riolering	mondeling of schriftelijk
Het plaatsen van de dakconstructie of het stellen van de staalconstructie	mondeling of schriftelijk
De ruwbouw gereed is	mondeling of schriftelijk
Het in gebruik nemen van het bouwwerk of als het bouwwerk klaar is	schriftelijk met groene kaart

Nog aan te leveren documenten

De onderstaande documenten moeten, tenzij anders vermeldt, uiterlijk drie weken voor aanvang van de bouwactiviteiten door ons zijn ontvangen.

Document	Wijze van aanleveren
Mondeling	Telefonisch aan de afdeling Dienstverlening van de gemeente Echt-Susteren via telefoonnummer 0475-478478;
Schriftelijk	Per post aan de gemeente Echt-Susteren o.v.v. aanvullende stukken omgevingsvergunning Z/16/1109353; Per e-mail aan de gemeente Echt-Susteren via info@echt-susteren.nl o.v.v. aanvullende stukken omgevingsvergunning Z/16/1110245. Via het Omgevingsloket via dossiernummer 2459009;
Schriftelijk	De aan te brengen lichtstraten;
Schriftelijk	De aan te brengen scheidingswand (PIR- wand) tussen de stal en schuur
Schriftelijk	De naar de binnenzijde van de stal gekeerde zijde van de toe te passen (loop)deuren, inclusief kozijnconstructies;
Schriftelijk	De naar de binnenzijde van de stal gekeerde zijde van de toe te passen sectionaalpoort, inclusief kozijnconstructies;
Schriftelijk	De deur van de elektrische schakelkast, inclusief kozijnconstructies;
Schriftelijk	De aan te brengen putroosters. Indien verklaard wordt dat deze roosters zijn vervaardigd uit staal of beton, vervalt de eis tot het kunnen overleggen van een productcertificaat;
Schriftelijk	De uitvoering en locatie van de bluswatervoorziening wordt in overleg met de Veiligheidsregio Limburg Noord (VRLN) afdeling Risicobeheersing bepaald. Het resultaat van dit overleg moet worden verwerkt op een door de VRLN akkoord verklaarde situatietekening, waarvan een kopie moet worden opgestuurd naar de gemeente Echt- Susteren. Tevens moet uit dit overleg blijken dat de bluswatervoorziening is opgenomen in de data- en inzetsystemen van de Veiligheidsregio Limburg Noord.
Schriftelijk	Van de deur van de elektrische schakelkast, inclusief kozijnconstructies moet uit productcertificaat blijken dat deze constructieonderdelen een w.b.d.b.o. (= weerstand tegen branddoorslag en brandoverslag) van tenminste 60 minuten bezit conform NEN 6068 en aan de criteria E-W conform NEN 6069.

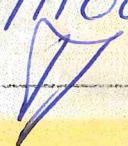Gegevens bevoegd gezag		GEMEENTE ECHT-SUSTEREN TEAM WABO Akkoord Akkoord onder voorwaarden Niet akkoord Gezien Datum: 2/16/1100909 Paraaf: 
Referentienummer	Datum ontvangst	

Formuliertersie
 2016.03

Aanvraaggegevens

Ingediende aanvraag/melding

Aanvraagnummer	2459009
Aanvraagnaam	
Uw referentiecode	Herbouw stal 2016

Ingediend op	15-07-2016
Soort procedure	Reguliere procedure

Projectomschrijving	Er wordt een omgevingsvergunning bouwen aangevraagd voor de herbouw van de afgebrande stal.
Opmerking	-
Gefaseerd	Nee
Blokkerende onderdelen weglaten	Nee
Persoonsgegevens openbaar maken	Nee
Kosten openbaar maken	Nee
Bijlagen die later komen	-
Bijlagen n.v.t. of al bekend	-

Bevoegd gezag

Naam:	Gemeente Echt-Susteren
Bezoekadres:	Nieuwe Markt 55 6101 CV Echt
Postadres:	Postbus 450 6100 AL Echt
Telefoonnummer:	0475-478478
Faxnummer:	0475-478755
Contact per e-mail of contactformulier op de website:	postregistratie@servicecentrum-mer-.nl
Website:	www.echt-susteren.nl
Contactpersoon:	mr. C. Scheepers
Bereikbaar op:	ma 9-20u ; di gesloten ; wo 9-17u ; do+vr 9-13u

Overzicht bijgevoegde modulebladen

Aanvraaggegevens

Aanvragergegevens

Locatie van de werkzaamheden

Werkzaamheden en onderdelen

Bijbehorend bouwwerk bouwen

- Bouwen

Bijlagen

Kosten

Aanvrager bedrijf

1 Bedrijf

KvK-nummer 62021435
Vestigingsnummer 000031073840
Statutaire naam
Handelsnaam

2 Contactpersoon

Geslacht ☒ Man
☐ Vrouw
Voorletters
Voorvoegsels -
Achternaam
Functie Abt

3 Vestigingsadres bedrijf

Postcode 6102RJ
Huisnummer 6
Huisletter -
Huisnummertoevoeging -
Straatnaam Pepinusbrug
Woonplaats Echt

4 Correspondentieadres

Adres Pepinusbrug 6
6102RJ Echt

5 Contactgegevens

Telefoonnummer 0475494407
Faxnummer -
E-mailadres

Gemachtigde bedrijf

1 Bedrijf

KvK-nummer 12065400
Vestigingsnummer 000019246463
Statutaire naam
Handelsnaam

2 Contactpersoon

Geslacht ☒ Man
☐ Vrouw
Voorletters
Voorvoegsels -
Achternaam
Functie bedrijfsadviseur

3 Vestigingsadres bedrijf

Postcode 6093 NE
Huisnummer 9
Huisletter a
Huisnummertoevoeging -
Straatnaam Leveroyseweg
Woonplaats Heythuysen

4 Correspondentieadres

Adres Leveroyseweg 9a
6093 NE Heythuysen

5 Contactgegevens

Telefoonnummer 0475494407
Faxnummer 0475492363
E-mailadres

Locatie

1 Adres

Postcode 6102RJ

Huisnummer 6

Huisletter -

Huisnummertoevoeging -

Straatnaam Pepinusbrug

Plaatsnaam Echt

Gelden de werkzaamheden in deze aanvraag/melding voor meerdere adressen of percelen? ☐ Ja ☒ Nee

2 Eigendomssituatie

Eigendomssituatie van het perceel ☒ U bent eigenaar van het perceel ☐ U bent erfpachter van het perceel ☐ U bent huurder van het perceel ☐ Anders

Bouwen

Bijbehorend bouwwerk bouwen

1 **Woning**

Gaat het om de bouw van één of meer woningen?

- ☐ Ja
☒ Nee

2 **De bouwwerkzaamheden**

Wat is er op het bouwwerk van toepassing?

- ☒ Het wordt geheel vervangen
☐ Het wordt gedeeltelijk vervangen
☐ Het wordt nieuw geplaatst

Eventuele toelichting

De kortgeleden afgebrande vleesvarkensstal wordt herbouwd.

Hebt u voor deze bouwwerkzaamheden al eerder een vergunning aangevraagd?

- ☐ Ja
☒ Nee

3 **Plaats van het bouwwerk**

Waar gaat u bouwen?

Terrein

4 **Bruto vloeroppervlakte bouwwerk**

Verandert de bruto vloeroppervlakte van het bouwwerk door de bouwwerkzaamheden?

- ☐ Ja
☒ Nee

5 **Bruto inhoud bouwwerk**

Verandert de bruto inhoud van het bouwwerk door de bouwwerkzaamheden?

- ☐ Ja
☒ Nee

6 **Oppervlakte bebouwd terrein**

Verandert de bebouwde oppervlakte van het terrein na uitvoering van de bouwwerkzaamheden?

- ☐ Ja
☒ Nee

7 **Seizoensgebonden en tijdelijke bouwwerken**

Gaat het om een seizoengebonden bouwwerk?

- ☐ Ja
☒ Nee

Gaat het om een tijdelijk bouwwerk?

- ☐ Ja
☒ Nee

8 **Gebruik**

Waar gebruikt u het bouwwerk en/of terrein momenteel voor?

- ☐ Wonen
☒ Overige gebruiksfuncties

Geef aan waar u het bouwwerk en/
of terrein momenteel voor gebruikt.

lichte industrie, agrarisch

Waar gaat u het bouwwerk voor
gebruiken?

☐ Wonen
☒ Overige gebruiksfuncties

Geef aan waar u het bouwwerk
voor gaat gebruiken.

lichte industrie, agrarisch

9 Gebruiksfuncties

In onderstaande tabel staan in de eerste kolom mogelijke gebruiksfuncties die in een bouwwerk kunnen voorkomen. Vul voor alle gebruiksfuncties die voor u van toepassing zijn het aantal personen, de totale gebruiksoppervlakte en de totale vloeroppervlakte van het verblijfsgebied in m2 in hele getallen in.

Gebruiksfunctie	Aantal personen	Gebruiksoppervlakte (m2)	Verblijfsoppervlakte (m2)
Bijeenkomst			
Cel			
Gezondheidszorg			
Industrie	2	674	674
Kantoor			
Logies			
Onderwijs			
Sport			
Winkel			
Overige gebruiksfuncties			

10 Uiterlijk bouwwerk/welstand

Beschrijf van de onderstaande onderdelen de materialen en kleuren die u voor het bouwwerk gebruikt. U mag het veld leeg laten als u materialen en kleuren in de bijlagen vermeldt

Onderdelen	Materiaal	Kleur
Gevels	baksteen	als bestaand
- Plint gebouw		
- Gevelbekleding		
- Borstweringen		
- Voegwerk		
Kozijnen		
- Ramen	kunststof	wit
- Deuren	hout	als bestaand
- Luiken		
Dakgoten en boeidelen	zink	naturel
Dakbedekking	golfplaten	zwart

Vul hier overige onderdelen en
bijbehorende materialen en kleuren
in.

loods blijft ongewijzigd, er wordt een uitloop gerealiseerd
met een betonnen vloer.

11 Mondeling toelichten

Ik wil mijn bouwplan
mondeling toelichten voor
de welstandscommissie/
stadsbouwmeester.

☒ Ja
☐ Nee

Bijlagen

Formele bijlagen

Naam bijlage	Bestandsnaam	Type	Datum ingediend	Status document
Abdij-160712-Bestek-tekening_pdf	Abdij-160712-Bestek-tekening.pdf	Gezondheid Overige gegevens veiligheid Welstand Constructieve veiligheid Bestemmingsplan, beheersverordening en bouwverordening Gegevens en bescheiden over veiligheid en het voorkomen van hinder t.b.v. bouwwerkzaamheden Plattegronden, doorsneden en detailtekeningen bouwen Installaties Kwaliteitsverklaringen	2016-07-15	In behandeling
M16-263sb-31MAA2016-_pdf	M16-263sb-31MA-A2016-.pdf	Gezondheid Overige gegevens veiligheid Welstand Constructieve veiligheid Bestemmingsplan, beheersverordening en bouwverordening Gegevens en bescheiden over veiligheid en het voorkomen van hinder t.b.v. bouwwerkzaamheden Plattegronden, doorsneden en detailtekeningen bouwen Installaties Kwaliteitsverklaringen	2016-07-15	In behandeling



Formuliertersie
2016.03

Kosten

Bouwen

Bijbehorend bouwwerk bouwen

Wat zijn de geschatte kosten in
euro's (exclusief BTW)?

80000

Projectkosten

Wat zijn de geschatte kosten
voor het totale project in euro's
(exclusief BTW)?

80000

Statische berekening:**Project:****Herbouw stal a.d. Pepinusbrug 6 te Echt**

Project nr:

M16-263

Opdrachtgever:

Pepinusbrug 6
6102 RJ Echt

Architect:

Ysselsteynseweg 82a
5813 BM Ysselsteyn
Tel: +31 478 58 36 92

GEMEENTE ECHT-SUSTEREN	
TEAM WABO	
☐	Akkoord
☐	Akkoord onder voorwaarden
☐	Niet akkoord
☒	Gezien
Datum:	2/16/1100909
Paraaf:	

Constructeur:

Adviesbureau van Meijl-Verhaegh
Baarlosestraat 29a
5993 AV Maasbree
Tel: +31 (0)77-4653415
E-mail: info@verhaeghadvies.nl
Website: www.meijl.nl

Rapport opgesteld door: S. Wijnands

Maasbree

d.d. 31 maart 2016

VERKENNEND TOPLAAGONDERZOEK

PEPINUSBRUG 6

TE ECHT

VERZONDEN 04 OKT 2016

GEMEENTE ECHT-SUSTEREN	
TEAM WABO	
☒	Akkoord
☐	Akkoord onder voorwaarden
☐	Niet akkoord
☐	Gezien
Datum:	21/6/1100909
Paraaf:	



- * Bodem
- * Waterbodem
- * Water
- * Archeologie
- * Ecologie
- * Milieu

Bodem

Verkennd topaagonderzoek
Pepinusbrug 6 te Echt

Aanvrager	
	Pepinusbrug 6
	6102 RJ Echt
Contactpersoon	
Telefoon	0475-481253
E-mail	
Rapportnummer	1628.001
Versienummer	D1
Status	Eindrapportage
Datum	20 mei 2016
Vestiging	Swalmen
Opsteller	Ing. B.H.M. Houben
Paraaf	
Kwaliteitscontrole	Dhr. S.J. Theeuwen
Paraaf	



Kwaliteitszorg
Econsultancy is lid van de Vereniging Kwaliteitsborging Bodembeheer (VKB). De VKB is een vereniging van bodemadvies- en -onderzoeksbureaus en heeft als doel kwaliteitsborging en continue verbetering van de dienstverlening van haar leden op het gebied van bodembeheer. Het VKB keurmerk geeft opdrachtgevers de zekerheid dat het uitvoerend bureau werkt conform de eisen die de VKB aan haar leden stelt op het gebied van competenties en integriteit van medewerkers en het toepassen van vigerende normen en onderzoeksprotocollen.

Econsultancy werkt volgens een dynamisch kwaliteitssysteem, zoals beschreven in het kwaliteitshandboek. Ons kwaliteits-systeem is gecertificeerd volgens de kwaliteitsborgingsnormen van de NEN-EN-ISO 9001:2008.

Betrouwbaarheid
Dit bodemonderzoek is op zorgvuldige wijze uitgevoerd conform de toepasselijke en van kracht zijnde regelgeving. Een bodemonderzoek wordt in zijn algemeenheid echter uitgevoerd door het steekproefsgewijs bemonsteren van de bodem, waardoor het, op basis van de resultaten van een bodemonderzoek, onmogelijk is garanties af te geven ten aanzien van de milieuhygiënische bodemkwaliteit. Daarnaast betreft het bodemonderzoek een momentopname. Econsultancy accepteert op voorhand geen aansprakelijkheid ten aanzien van mogelijke beslissingen die de opdrachtgever naar aanleiding van het door Econsultancy uitgevoerde bodemonderzoek neemt.

In dit kader dient ook opgemerkt te worden dat geraadpleegde bronnen niet altijd zonder fouten en volledig zijn. Daar Econsultancy voor het verkrijgen van historische informatie afhankelijk is van deze bronnen, kan Econsultancy niet instaan voor de juistheid en volledigheid van deze informatie.

INHOUDSOPGAVE

1.	INLEIDING	1
2.	VOORONDERZOEK.....	1
2.1	Geraadpleegde bronnen.....	1
2.2	Afbakening onderzoekslocatie vooronderzoek.....	2
2.3	Historisch en huidig gebruik onderzoekslocatie	2
2.4	Calamiteiten.....	2
2.5	Uitgevoerd(e) bodemonderzoek(en) op de onderzoekslocatie	3
2.6	Belendende percelen/terreindelen.....	3
2.7	Terreininspectie	3
2.8	Toekomstige situatie.....	3
2.9	Bodemopbouw.....	3
2.10	Geohydrologie	4
3.	CONCLUSIES VOORONDERZOEK (ONDERZOEKSOPZET)	4
4.	VELDWERK.....	5
4.1	Algemeen.....	5
4.2	Grondonderzoek	5
4.2.1	Uitvoering veldwerk	5
4.2.2	Zintuiglijke waarnemingen	5
5.	LABORATORIUMONDERZOEK	6
5.1	Uitvoering analyses	6
5.2	Toetsingskader	6
5.3	Resultaten grondmonsters	7
6.	SAMENVATTING, CONCLUSIES EN ADVIES.....	8

BIJLAGEN:

1. - Topografische ligging van de locatie
- 2a. - Locatieschets
- 2b. - Foto's onderzoekslocatie
3. - Boorprofielen
- 4a. - Analysecertificaten
- 4b. - Getoetste analyseresultaten
5. - Toetsingskader Circulaire bodemsanering
6. - Geraadpleegde bronnen

1. INLEIDING

Econsultancy heeft van [REDACTED] opdracht gekregen voor het uitvoeren van een verkennend toplaagonderzoek aan de Pepinusbrug 6 te Echt.

Het bodemonderzoek is uitgevoerd naar aanleiding van een calamiteit (strobrand).

Onlangs is ter plaatse van een overdekte stal op het terrein van het [REDACTED] een strobrand uitgebroken, waarbij tevens de kunststof dakplaten vlam hebben gevat, dan wel zijn gesmolten. Tijdens bluswerkzaamheden is door de brandweer het gloeiende/brandende stro (met smeltresten) uit de brandhaard onttrokken en verspreid over aangrenzend akkerland. Hierbij zijn mogelijk verontreinigende verbrandingsresten in de toplaag van de onderzoekslocatie terecht gekomen. Derhalve richt onderhavig onderzoek zich voornamelijk op de toplaag van deze locatie.

Het verkennend bodemonderzoek heeft tot doel met een relatief geringe onderzoeksinspanning vast te stellen of op de onderzoekslocatie een toplaagverontreiniging aanwezig is, welke is te relateren aan het verspreiden van brandend c.q. verbrand materiaal, naar aanleiding van een brand op het terrein van het [REDACTED].

Het vooronderzoek is verricht conform de NEN 5725:2009 "Bodem - Landbodemonderzoek - Strategie voor het uitvoeren van vooronderzoek bij verkennend en nader onderzoek". Het bodemonderzoek is uitgevoerd conform de NEN 5740:2009 "Bodem - Landbodemonderzoek - Strategie voor het uitvoeren van verkennend bodemonderzoek - Onderzoek naar de milieuhygiënische kwaliteit van bodem en grond".

Het veldwerk en de bemonstering zijn verricht onder certificaat op grond van de BRL SIKB 2000 "Veldwerk bij milieuhygiënisch bodem- en waterbodemonderzoek", protocol 2001. De analyseresultaten zijn getoetst aan het toetsingskader van VROM (Circulaire bodemsanering 2013) en aan de achtergrondwaarden voor grond uit de Regeling bodemkwaliteit (bijlage B, tabel 1), VROM, 2007.

Econsultancy is onder meer gecertificeerd voor het protocol 2001 van de BRL SIKB 2000. In dat kader verklaart Econsultancy geen eigenaar van de onderzoekslocatie te zijn of te worden.

2. VOORONDERZOEK

2.1 Geraadpleegde bronnen

De informatie over de onderzoekslocatie is gebaseerd op de bij de gemeente Echt-Susteren aanwezige informatie (contactpersoon de heer Warnier), informatie verkregen van de opdrachtgever [REDACTED] en informatie verkregen uit de op 4 mei 2016 uitgevoerde terreininspectie.

Van de locatie en de directe omgeving zijn uit verschillende informatiebronnen gegevens verzameld over:

- het historische, huidige en toekomstige gebruik;
- eventuele calamiteiten;
- eventueel eerder uitgevoerde bodemonderzoeken;
- de bodemopbouw en geohydrologie;
- verhardingen, kabels en leidingen.

Bijlage 6 geeft een overzicht van de geraadpleegde bronnen.

2.2 Afbakening onderzoekslocatie vooronderzoek


Het vooronderzoek omvat de onderzoekslocatie en de direct hieraan grenzende percelen en/of terreindelen binnen een afstand van 25 meter.

De onderzoekslocatie ($\pm 1.450 \text{ m}^2$) ligt aan de Pepinusbrug 6, circa 3 kilometer ten zuidoosten van de kern van Echt (zie bijlage 1). Het perceel, waar de onderzoekslocatie deel van uitmaakt, is kadastraal bekend gemeente Echt-Susteren, sectie AB, nummer 376.

Volgens het Actueel Hoogtebestand Nederland bevindt het maaiveld zich op een hoogte van circa 31,5 m +NAP en zijn de coördinaten van de onderzoekslocatie X = 192.005, Y = 343.740.

2.3 Historisch en huidig gebruik onderzoekslocatie

Volgens historisch kaartmateriaal uit 1900 bestond de locatie, alsmede de omgeving ervan, destijds uit heidegebied en werd extensief bewoond. In de periode rond 1950 is de locatie in gebruik als boomgaard waarna de locatie tot op heden in gebruik is genomen als akkerland. Er zijn geen ophogingen, dempingen of stortingen bekend.

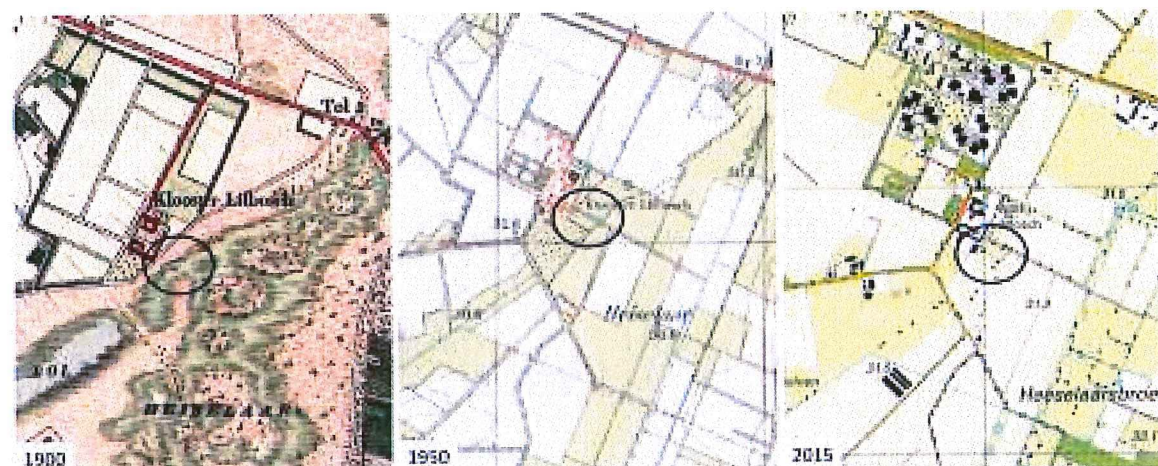

Figuur 1: Historisch kaartmateriaal

In bijlage 2a is de huidige situatie op een locatieschets weergegeven. Bijlage 2b bevat enkele foto's van de onderzoekslocatie.

Er zijn geen aanwijzingen gevonden, die aanleiding geven een asbestverontreiniging op de locatie te verwachten.

2.4 Calamiteiten

Voor zover bij de opdrachtgever bekend hebben zich naast de brand op het terrein van het [REDACTED] in het verleden op de onderzoekslocatie geen calamiteiten met een bodembedreigend karakter voorgedaan. Ook uit informatie van de gemeente Echt-Susteren blijkt niet dat er zich in het verleden bodembedreigende calamiteiten hebben voorgedaan.

2.5 Uitgevoerd(e) bodemonderzoek(en) op de onderzoekslocatie

Op de onderzoekslocatie zijn, voor zover bekend, geen bodemonderzoeken uitgevoerd.

2.6 Belendende percelen/terreindelen

De onderzoekslocatie is gelegen in het buitengebied van Echt. In bijlage 6 zijn de geraadpleegde informatiebronnen voor de omliggende terreindelen en belendende percelen binnen 25 meter van de onderzoekslocatie opgenomen. Het bodemgebruik van de omliggende terreindelen is als volgt:

- aan de noordzijde bevindt zich een weiland;
- aan de oostzijde bevindt zich een weiland;
- aan de zuidzijde bevindt zich een weiland;
- aan de westzijde bevindt zich een varkenshouderij.

Tabel I geeft een opsomming van de verleende vergunningen voor de locatie ten noordwesten van de onderzoekslocatie [REDACTED].

Tabel I. Verleende vergunningen

Naam aanvrager	Jaartal	Omschrijving
Cisterciënzerabdij Lilbosch	2012	Bouwvergunning voor het verbouwen van abdijkerk Lilbosch
Cisterciënzerabdij Lilbosch	2008	Bouwvergunning voor het veranderen van een boerderijwoning naar een winkel
Cisterciënzerabdij Lilbosch	1997	Milieuvergunning voor het realiseren van helofyten zuiveringssysteem, honingzemerij, bovengrondse olietank, opslag voor vaste mest, elektrische bakoven en een aardgas gestookte cv ketel
Cisterciënzerabdij Lilbosch	1989	Vergunning in gevolge de Hinderwet tot het oprichten of in werking hebben van een klooster complex annex agrarisch bedrijf

Van de omliggende percelen zijn geen bodemonderzoeksgegevens bekend.

Uit de verzamelde informatie blijkt niet dat er vanuit de omliggende percelen (grensoverschrijdende) verontreinigingen zijn te verwachten.

2.7 Terreininspectie

Voorafgaand aan het bodemonderzoek is er een terreininspectie uitgevoerd. Deze is gericht op de identificatie van bronnen, die mogelijk hebben geleid of kunnen leiden tot een toplaagverontreiniging.

De tijdens de terreininspectie aangetroffen situatie komt overeen met de locatiegegevens, zoals deze zijn opgenomen in paragraaf 2.3. Op de onderzoekslocatie zijn geen mogelijke bronnen voor een toplaagverontreiniging aangetroffen.

Op het maaiveld zijn geen asbestverdachte materialen waargenomen.

2.8 Toekomstige situatie

De initiatiefnemer is voornemens de locatie in gebruik te nemen als weiland voor de varkens.

2.9 Bodemopbouw

De originele bodem bestaat volgens de bodemkaart van Nederland uit een Poldervaaggrond, die volgens de Stichting voor Bodemkartering voornamelijk is opgebouwd uit lichte zavel. De afzettingen, waarin deze bodem is ontstaan, behoren geologisch gezien tot de holocene afzettingen.

2.10 Geohydrologie

Tectonisch gezien ligt de onderzoekslocatie in de Roerdalslenk. Deze slenk wordt aan de zuidwestzijde begrensd door de Feldbiss en aan de noordoostzijde door de Peelrandbreuk. Beide breuken zijn noordwest-zuidoost gericht.

De gemiddelde stand van het freatisch grondwater bedraagt $\pm 29,0$ m +NAP, waardoor het grondwater zich op $\pm 2,5$ m -mv zou bevinden. Het water van het eerste watervoerend pakket stroomt volgens de isohypsenkaart van de Dienst Grondwaterverkenning van TNO, kaartblad 60 West, 1977 (schaal 1:50.000), in noordwestelijke richting.

Op een afstand van $\pm 1,5$ kilometer ten noordwesten van de onderzoekslocatie ligt het pompstation. De onttrekking van dit pompstation heeft waarschijnlijk slechts een beperkte invloed op de grondwaterstroming van het freatisch grondwater. De onderzoekslocatie ligt niet in een grondwaterbeschermingsgebied.

3. CONCLUSIES VOORONDERZOEK (ONDERZOEKSOPZET)

Uit het vooronderzoek blijkt dat er sprake is van voormalige en/of huidige bodembelasting op de locatie, waardoor het vermoeden van bodemverontreiniging aanwezig is. Dit in verband met het verspreiden van gloeiende/brandende stro (met smeltresten) over het maaiveld van de onderzoekslocatie. Verwacht wordt, dat er verspreid over de locatie wisselende gehalten aan verontreinigende stoffen voorkomen. De verwachte verontreinigende stoffen voor deze situatie zijn PAK en metalen. Op basis van het vooronderzoek is geconcludeerd, dat de onderzoekslocatie onderzocht dient te worden volgens de strategie voor een "verdachte locatie met diffuse bodembelasting en een heterogene verontreiniging op schaal van monsterneming" (VED-HE). Het doel van het verkennend bodemonderzoek in deze situatie is het bepalen van de aard van de heterogeen verdeelde verontreinigende stof op schaal van monsterneming. Tevens wordt vastgesteld of de vermoede verontreinigende stof de achtergrondwaarde of het geldend achtergrondgehalte overschrijdt.

4. VELDWERK

4.1 Algemeen

Tijdens het opstellen van het boorplan is rekening gehouden met de doelstellingen en de richtlijnen, die geformuleerd zijn in de inleiding. Daarnaast is rekening gehouden met de gegevens voortvloeiend uit het vooronderzoek en de ligging van kabels en leidingen. Bijlage 2a bevat de locatieschets met daarop aangegeven de situering van de boorpunten. In bijlage 3 zijn de boorprofielen opgenomen.

4.2 Grondonderzoek

4.2.1 Uitvoering veldwerk

Het veldwerk is op 13 mei 2016 uitgevoerd onder kwaliteitsverantwoordelijkheid van de heer P. Jansen. Deze medewerker van Econsultancy is staat geregistreerd als ervaren veldwerker voor het protocol 2001 van de BRL SIKB 2000 "Veldwerk bij milieuhygiënisch bodem- en waterbodemonderzoek".

In het totaal zijn er met behulp van een edelmanboor 9 boringen geplaatst; 7 boringen tot 0,5 m -mv en 2 boringen tot maximaal 2,0 m -mv. Van het opgeboorde materiaal is een boorbeschrijving conform de NEN 5104 gemaakt en zijn er grondmonsters genomen over trajecten van ten hoogste 0,5 m, waarbij bodemlagen met verontreinigingskenmerken of een afwijkende textuur separaat bemonsterd zijn.

4.2.2 Zintuiglijke waarnemingen

De bovengrond bestaat voornamelijk uit zwak humeus, matig tot uiterst siltig, zwak tot matig grindig, zwak steenhoudend en matig fijn zand. Bovendien bestaat de bovengrond plaatselijk uit zwak humeus, sterk grindig, zwak gleyhoudend, sterk zandige leem.

De ondergrond bestaat voornamelijk uit matig tot sterk grindig, sterk siltig, zwak tot matig gleyhoudend matig fijn tot zeer grof zand. In de ondergrond komt tevens zwak grindig, zwak tot matig gleyhoudend, matig grof tot sterk zandig leem voor. Daarnaast is plaatselijk matig grof, zwak siltig, zwak steenhoudend grind aangetroffen.

In het opgeboorde materiaal zijn zintuiglijk géén verontreinigingen waargenomen.

Tijdens de veldwerkzaamheden zijn op het maaiveld van de onderzoekslocatie, alsmede in de bodem, geen asbestverdachte materialen aangetroffen. Hierbij wordt opgemerkt dat gelet op de doelstelling van het onderzoek de veldwerkzaamheden niet conform de NEN 5707 ("Bodem - Inspectie, monsterneming en analyse van asbest in bodem en partijen grond") zijn uitgevoerd. De uitkomst van het onderzoek is met betrekking tot de parameter asbest derhalve indicatief.

5. LABORATORIUMONDERZOEK

5.1 Uitvoering analyses

Alle grondmonsters zijn aangeboden aan een laboratorium dat is erkend door de Raad voor Accreditatie en AS3000-geaccrediteerd is voor milieuhygiënisch bodemonderzoek. In het laboratorium zijn in totaal 3 grondmengmonsters samengesteld (3 grondmengmonsters van de bovengrond). De 3 grondmengmonsters zijn geanalyseerd op het volgende pakket:

- *standaardpakket grond:*
droge stof, lutum, organisch stofgehalte, metalen (barium, cadmium, kobalt, koper, kwik, lood, molybdeen, nikkel en zink), polychloorbifenylen (PCB), polycyclische aromatische koolwaterstoffen (PAK) en minerale olie.

Tabel II geeft een overzicht van de samenstelling van de grondmengmonsters en de analysepakketten.

Tabel II. Overzicht van de samenstelling van de grondmengmonsters en de analysepakketten

Grondmengmonster	Traject (cm -mv)	Analysepakket	Bijzonderheden
MM1	01 (0-25) 06 (0-25) 08 (0-25)	standaardpakket grond	bovengrond (zintuiglijk schoon)
MM2	02 (0-25) 05 (0-25) 07 (0-25)	standaardpakket grond	bovengrond (zintuiglijk schoon)
MM2	03 (0-25) 04 (0-25) 09 (0-25)	standaardpakket grond	bovengrond (zintuiglijk schoon)

5.2 Toetsingskader

De analyseresultaten zijn getoetst aan het toetsingskader van VROM (Circulaire bodemsanering 2013) en aan de achtergrondwaarden voor grond uit de Regeling bodemkwaliteit (bijlage B, tabel 1), VROM, 2007. Het toetsingskader voor de beoordeling van de gehalten van verontreinigingen is gegeven in de toetsingstabel en bevat voor grond drie te onderscheiden waarden met de verschillende niveaus:

- *achtergrondwaarde:*
deze waarde ("AW") geeft de gehalten aan zoals die op dit moment voorkomen in de bodem van natuur- en landbouwgronden, waarvoor geldt dat er geen sprake is van belasting door lokale verontreinigingsbronnen;
- *tussenwaarde:*
deze waarde ("T") is de helft van de som van de achtergrondwaarde en de interventiewaarde. De tussenwaarde is de concentratiegrens waarboven in beginsel nader onderzoek moet worden uitgevoerd, omdat het vermoeden van ernstige bodemverontreiniging bestaat;
- *interventiewaarde:*
deze waarde ("I") geeft het niveau voor verontreinigingen in grond en grondwater aan waarboven ernstige vermindering of dreigende vermindering optreedt van de functionele eigenschappen, die de bodem heeft voor mens, plant of dier. Bij gehalten boven de interventiewaarde is er sprake van een sterke verontreiniging. Bij overschrijding van de interventiewaarde wordt vaak een nader onderzoek uitgevoerd om de ernst van de verontreiniging en de spoedeisendheid van de sanering te bepalen. Wanneer het boven de tussenwaarde of interventiewaarde gelegen gehalte een natuurlijke oorsprong heeft, is uitvoering van vervolgonderzoek meestal niet noodzakelijk.

In bijlage 5 is de toetsingstabel opgenomen uit de eerder genoemde circulaire. Deze bijlage bevat de achtergrondwaarden en de interventiewaarden voor een standaardbodem (10% organische stof en 25% lutum). De gemeten gehalten zijn door middel van een BoToVa-toetsing, met behulp van de door het laboratorium bepaalde waarden voor het organische stof- en lutumgehalte, omgerekend naar gehalten in een standaardbodem en vervolgens getoetst.

De gebruikte analysetechnieken zijn weergegeven op de certificaten in bijlage 4a. Om de mate van verontreiniging aan te geven wordt de volgende terminologie gebruikt:

Grond:

- niet verontreinigd: $\text{gehalte} \leq \text{achtergrondwaarde}$ en/of detectielimiet;
- licht verontreinigd: $\text{gehalte} > \text{achtergrondwaarde}$ en $\leq \text{tussenwaarde}$;
- matig verontreinigd: $\text{gehalte} > \text{tussenwaarde}$ $\leq \text{interventiewaarde}$;
- sterk verontreinigd: $\text{gehalte} > \text{interventiewaarde}$.

5.3 Resultaten grondmonsters

Tabel III geeft een overzicht van de parameters in de grond die de geldende toetsingskaders overschrijden.

Tabel III. *Overschrijdingen toetsingskaders grond*

Grondmeng-monster	Traject (cm -mv)	Gehalte > AW (licht verontreinigd)	Gehalte > T (matig verontreinigd)	Gehalte > I (sterk verontreinigd)
MM1	01(0-25) 06(0-25) 08(0-25)	cadmium PAK		
MM2	02(0-25) 05(0-25) 07(0-25)	cadmium		
MM3	03(0-25) 04(0-25) 09(0-25)	cadmium		

Bijlage 4a bevat de door het laboratorium aangeleverde analysecertificaten. Bijlage 4b bevat de getoetste analyseresultaten.

6. SAMENVATTING, CONCLUSIES EN ADVIES

Econsultancy heeft in opdracht van [REDACTED] een verkennend toplaagonderzoek uitgevoerd aan de Pepinusbrug 6 te Echt.

Het bodemonderzoek is uitgevoerd naar aanleiding van de brand op het terrein van het [REDACTED]

Onlangs is ter plaatse van een overdekte stal op het terrein van het [REDACTED] een strobrand uitgebroken, waarbij tevens de kunststof dakplaten vlam hebben gevat, dan wel zijn gesmolten. Tijdens bluswerkzaamheden is door de brandweer het gloeiende/brandende stro (met smeltresten) uit de brandhaard onttrokken en verspreid over aangrenzend akkerland. Hierbij zijn mogelijk verontreinigende verbrandingsresten in de toplaag van de onderzoekslocatie terecht gekomen. Derhalve richt onderhavig onderzoek zich voornamelijk op de toplaag van deze locatie.

Op basis van het vooronderzoek is geconcludeerd, dat de onderzoekslocatie onderzocht dient te worden volgens de strategie voor een "verdachte locatie met diffuse bodembelasting en een heterogene verontreiniging op schaal van monsterneming (VED-HE)

De bovengrond bestaat voornamelijk uit zwak humeus, matig tot uiterst siltig, zwak tot matig grindig, zwak steenhoudend en matig fijn zand. Bovendien bestaat de bovengrond plaatselijk uit zwak humeus, sterk grindig, zwak gleyhoudend, sterk zandig leem. De ondergrond bestaat voornamelijk uit matig tot sterk grindig, sterk siltig, zwak tot matig gleyhoudend matig fijn tot zeer grof zand. In de ondergrond komt tevens zwak grindig, zwak tot matig gleyhoudend, matig grof tot sterk zandig leem voor. Daarnaast is plaatselijk matig grof, zwak siltig, zwak steenhoudend grind aangetroffen.

In het opgeboorde materiaal zijn zintuiglijk géén verontreinigingen waargenomen.


Er zijn op basis van het vooronderzoek, tijdens de terreininspectie en bij de uitvoering van de veldwerkzaamheden geen aanwijzingen gevonden, die aanleiding geven een asbestverontreiniging op de locatie te verwachten.

In de bovengrond is plaatselijk een lichte PAK-verontreiniging geconstateerd welke tevens de lokale achtergrondwaarde van de gemeente Echt-Susteren overschrijdt. Daarnaast is een lichte verontreiniging met cadmium aangetroffen welke de lokale achtergrondgehalten niet overschrijdt.


De vooraf gestelde hypothese, dat de onderzoekslocatie als "verdacht" dient te worden beschouwd, op basis van de lichte verontreinigingen, bevestigd. De lichte PAK verontreiniging is hoogstwaarschijnlijk te relateren aan de verbrandingsresten, afkomstig van de brand. Echter, gelet op het zeer lage gehalte, bestaat er volgens Econsultancy géén reden voor het uitvoeren van een nader onderzoek dan wel het uitvoeren van sanerende maatregelen. Tevens bestaan er met betrekking tot de milieuhygiënische kwaliteit van de bodem géén belemmeringen voor het stallen van varkens op onderzoekslocatie.

Indien er werkzaamheden plaatsvinden, waarbij grond vrijkomt, kan de grond niet zonder meer worden afgevoerd of elders worden toegepast. De regels van het Besluit bodemkwaliteit zijn hierop mogelijk van toepassing.

Bijlage 1 Topografische ligging van de locatie

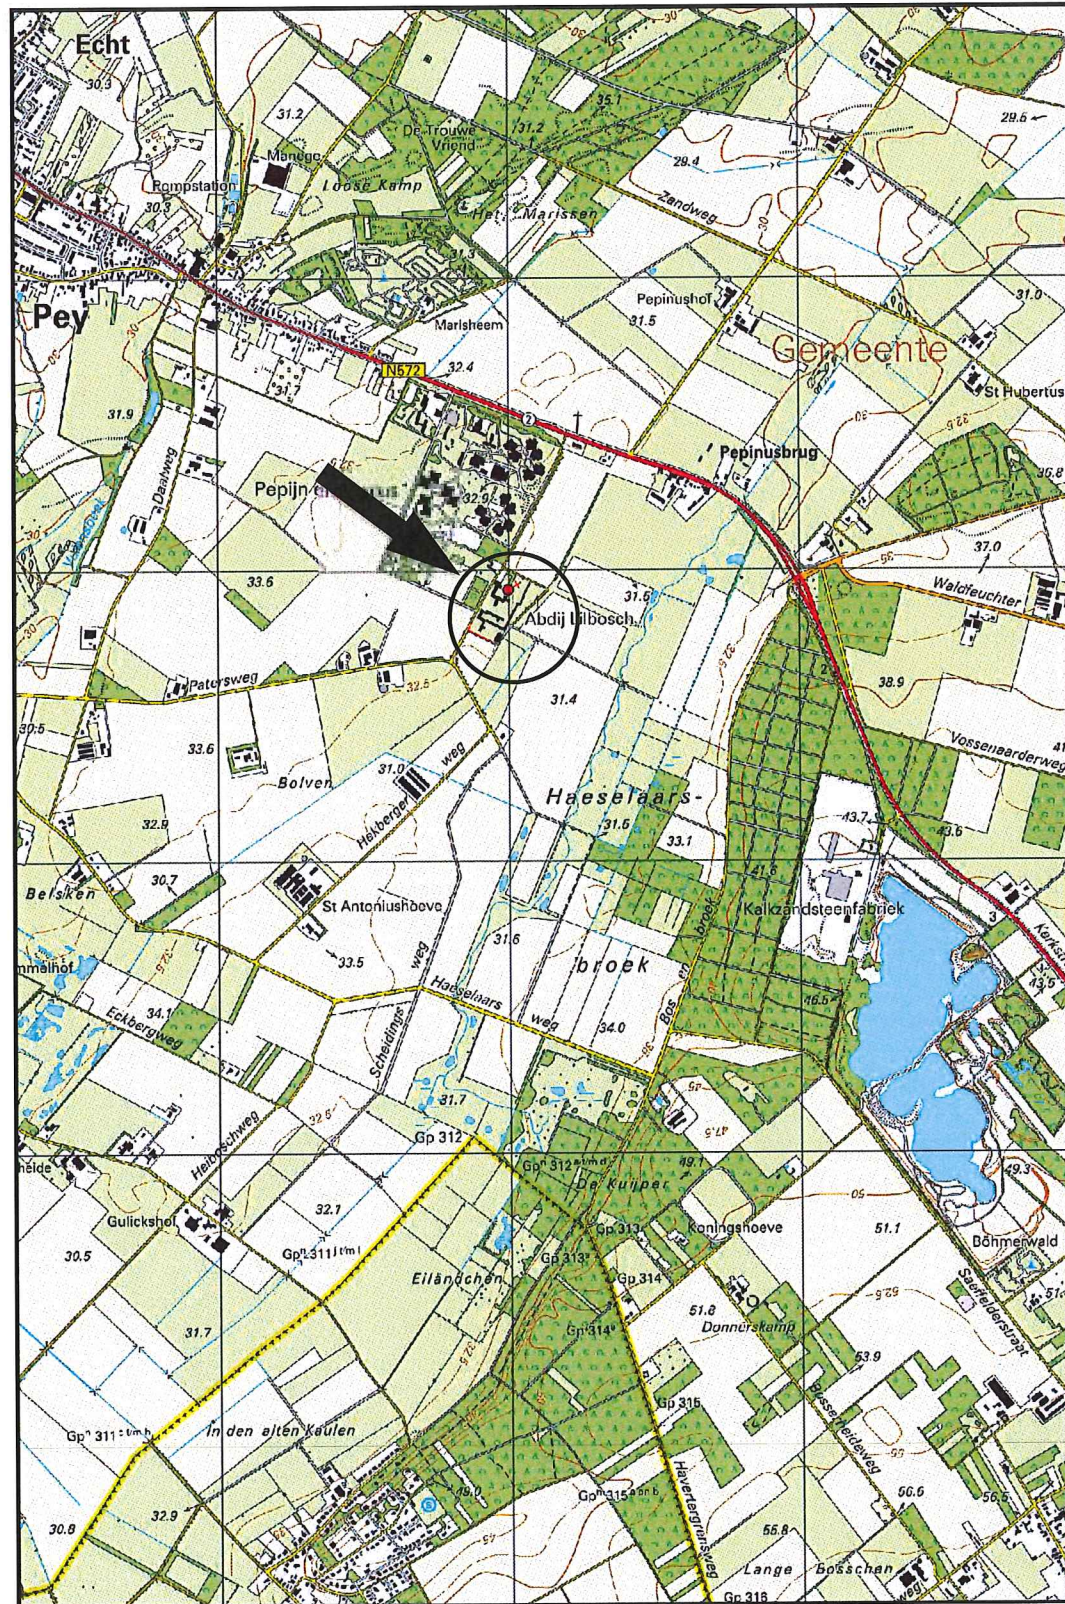

Schaal 1:25.000
Deze kaart is noordgericht

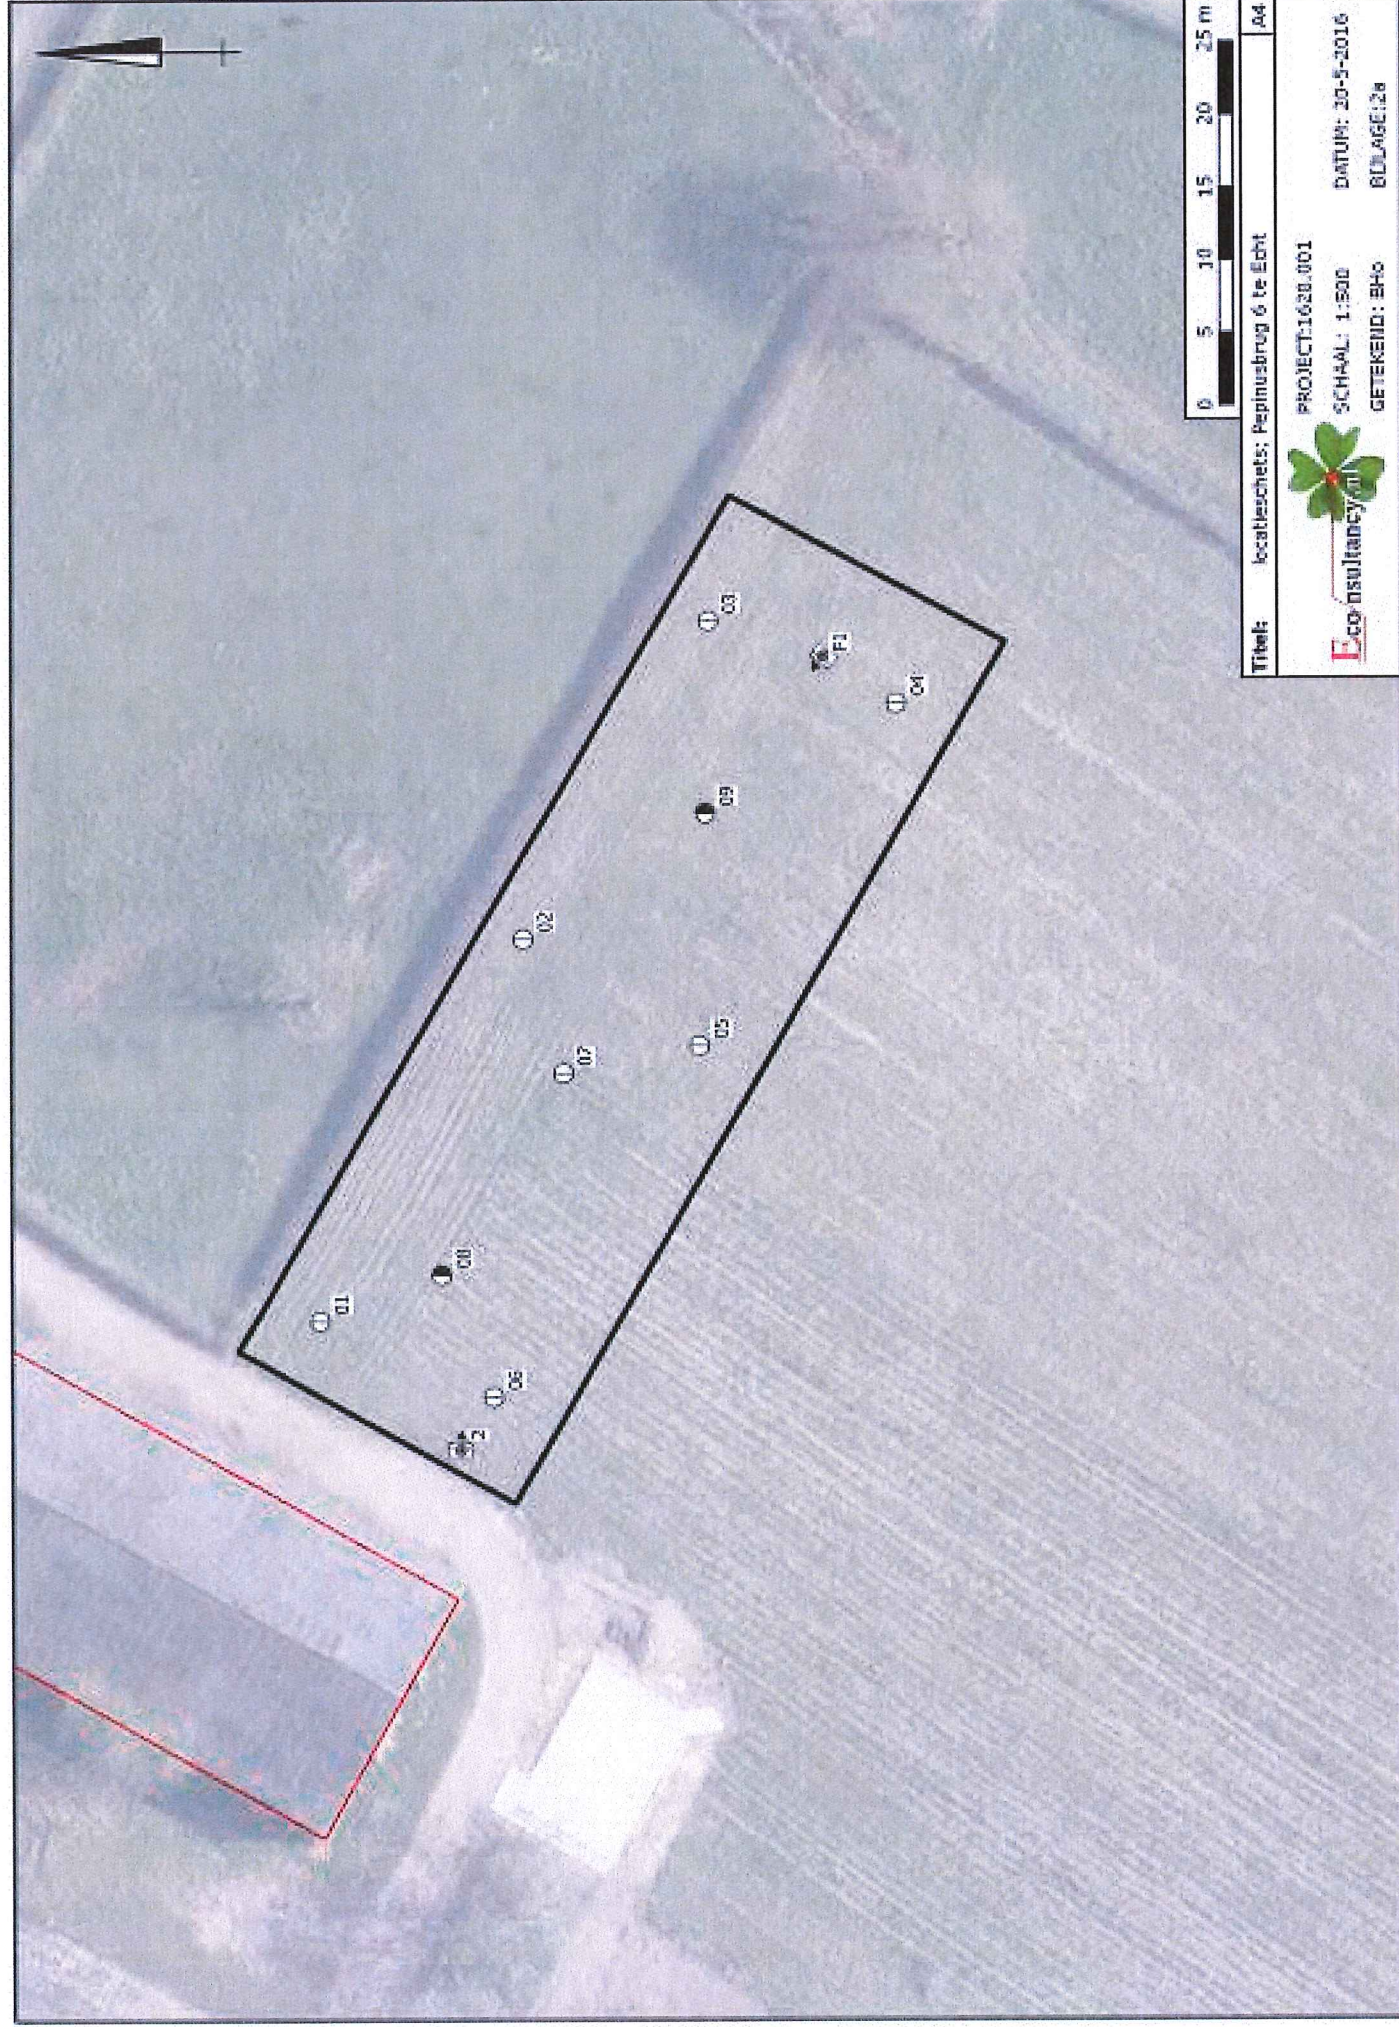

Titel:	locatieschets; Rijnusbrug 6 te Echt	0 5 10 15 20 25 m	A4
			
PROJECT: 1620.001			
SCHAAAL: 1:500			
DATE: 20-5-2016			
GETEKEND: BHO			
BOLAGEL: 24			

VERZONDEN 0 4 OKT 2016

Bijlage 2b Foto's onderzoekslocatie



Foto 1.



Foto 2.

Bijlage 3 Boorprofielen

VERZONDEN 0 4 OKT 2016

VERZONDEN 0 4 OKT 2016

Legenda (conform NEN 5104)

grind

	Grind, siltig
	Grind, zwak zandig
	Grind, matig zandig
	Grind, sterk zandig
	Grind, uiterst zandig


zand

	Zand, kleiig
	Zand, zwak siltig
	Zand, matig siltig
	Zand, sterk siltig
	Zand, uiterst siltig

veen

	Veen, mineraalarm
	Veen, zwak kleiig
	Veen, sterk kleiig
	Veen, zwak zandig
	Veen, sterk zandig

peilbuis

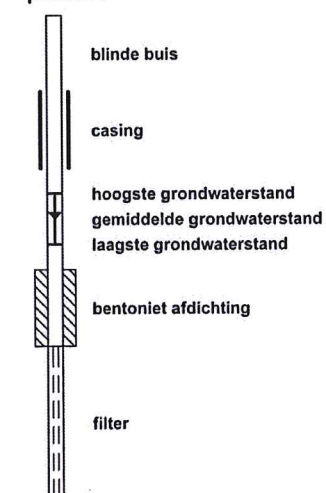

klei

	Klei, zwak siltig
	Klei, matig siltig
	Klei, sterk siltig
	Klei, uiterst siltig
	Klei, zwak zandig
	Klei, matig zandig
	Klei, sterk zandig

leem

	Leem, zwak zandig
	Leem, sterk zandig

overige toevoegingen

	zwak humeus
	matig humeus
	sterk humeus
	zwak grindig
	matig grindig
	sterk grindig

geur

	geen geur
	zwakke geur
	matige geur
	sterke geur
	uiterste geur

olie

	geen olie-water reactie
	zwakke olie-water reactie
	matige olie-water reactie
	sterke olie-water reactie
	uiterste olie-water reactie

p.i.d.-waarde

	>0
	>1
	>10
	>100
	>1000
	>10000









monsters


	geroerd monster
	ongeroid monster

overig

	bijzonder bestanddeel
	Gemiddeld hoogste grondwaterstand
	grondwaterstand (tijdens veldwerk)
	Gemiddeld laagste grondwaterstand

	slib
	water

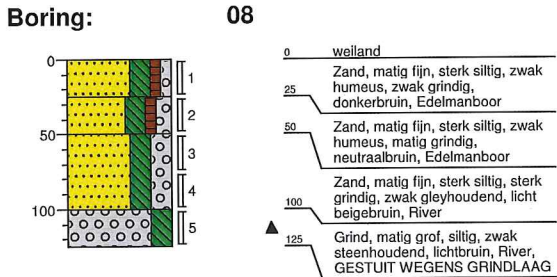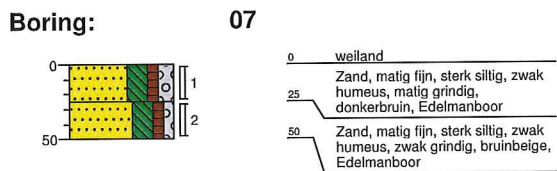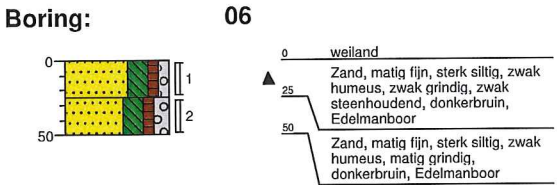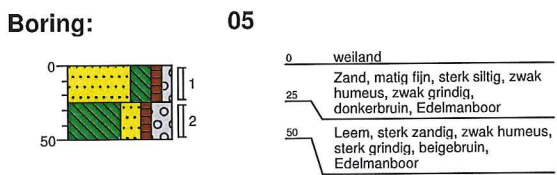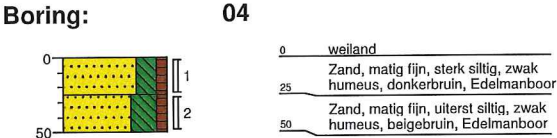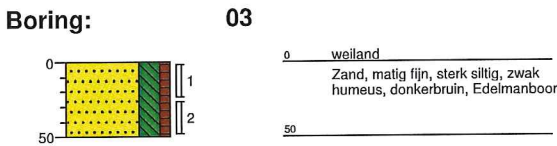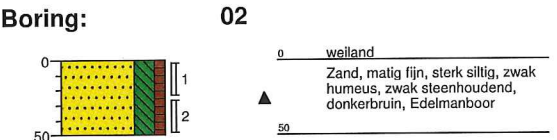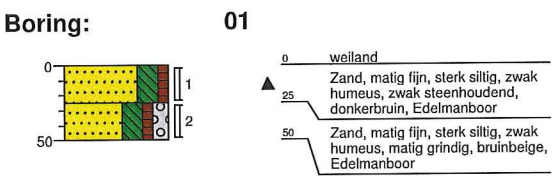

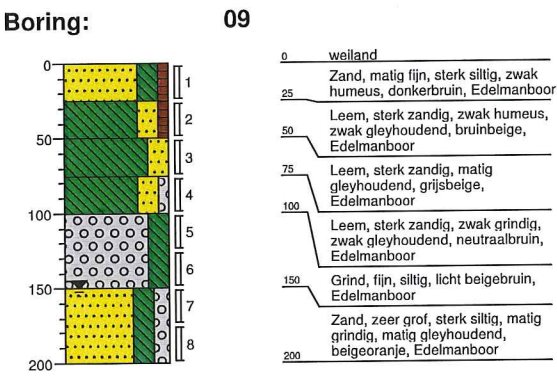

VERZONDEN 0 4 OKT 2016

Bijlage 4a Analysecertificaten

VERZONDEN 04 OKT 2016

Econsultancy
T.a.v. S.J Theeuwen
Rijksweg Noord 39
6071 KS SWALMEN

Analvsecertificaat

Datum: 19-May-2016

Hierbij ontvangt u de resultaten van het navolgende laboratoriumonderzoek.

Certificaatnummer/Versie	2016055773/1
Uw project/verslagnummer	1628001
Uw projectnaam	
Uw ordernummer	
Monster(s) ontvangen	13-May-2016

Dit certificaat mag uitsluitend in zijn geheel worden gereproduceerd.
De analyse resultaten hebben alleen betrekking op het beproefde object.

De grondmonsters worden tot 4 weken na datum ontvangst bewaard en watermonsters tot 2 weken na datum ontvangst. Zonder tegenbericht worden de monsters nadien afgevoerd.
Indien de monsters langer bewaard dienen te blijven verzoeken wij U dit exemplaar uiterlijk 1 werkdag voor afloop van de standaardbewaarperiode ondertekend aan ons te retourneren. Voor de kosten van het langer bewaren van monsters verwijzen wij naar de prijslijst.

Bewaren tot:		
Datum:	Naam:	Handtekening:

Wij vertrouwen erop uw opdracht hiermee naar verwachting te hebben uitgevoerd, mocht U naar aanleiding van dit analysecertificaat nog vragen hebben verzoeken wij U contact op te nemen met de afdeling Verkoop en Advies.

Met vriendelijke groet,

Eurofins Analytico B.V.




Ing. A. Veldhuizen
Technical Manager

Eurofins Analytico B.V.

Gildeweg 44-46	Tel. +31 (0)34 242 63 00	BNP Paribas S.A. 227 9245 25
3771 NB Barneveld	Fax +31 (0)34 242 63 99	VAT/BTW No. NL 8043.14.883.B01
P.O. Box 459	E-mail info-env@eurofins.nl	KvK No. 09088623
3770 AL Barneveld NL	Site www.eurofins.nl	IBAN: NL71BNPA0227924525
		BIC: BNPANL2A

Eurofins Analytico B.V. is ISO 14001: 2004 gecertificeerd door TÜV en erkend door het Vlaamse Gewest (OVAM en Dep. LNE), het Brusselse Gewest (BIM), het Waalse Gewest (DGRNE-OWD) en door de overheid van Luxemburg (MEV).

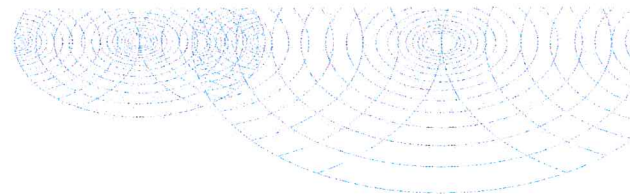

Analysecertificaat

Uw project/verslagnummer	1628001	Certificaatnummer/Versie	2016055773/1
Uw projectnaam		Startdatum	13-May-2016
Uw ordernummer		Rapportagedatum	19-May-2016/08:30
		Bijlage	A, B, C
Monsternemer	Jansen	Pagina	1/2
Monstermatrix	Grond; Grond (AS3000)		

Analyse	Eenheid	1	2	3
Voorbehandeling				
Cryogeen malen AS3000		Uitgevoerd	Uitgevoerd	Uitgevoerd
Bodemkundige analyses				
S Droge stof	% (m/m)	84.5	83.2	84.0
S Organische stof	% (m/m) ds	4.5	4.2	4.0
Q Gloeirest	% (m/m) ds	94.8	94.9	95.3
S Korrelgrootte < 2 µm (Lutum)	% (m/m) ds	9.7	12.9	9.5
Metalen				
S Barium (Ba)	mg/kg ds	34	38	41
S Cadmium (Cd)	mg/kg ds	0.69	0.60	0.51
S Kobalt (Co)	mg/kg ds	5.2	4.1	4.6
S Koper (Cu)	mg/kg ds	12	9.5	9.3
S Kwik (Hg)	mg/kg ds	0.080	0.061	0.056
S Molybdeen (Mo)	mg/kg ds	<1.5	<1.5	<1.5
S Nikkel (Ni)	mg/kg ds	8.7	6.5	5.5
S Lood (Pb)	mg/kg ds	28	28	21
S Zink (Zn)	mg/kg ds	85	59	50
Minerale olie				
Minerale olie (C10-C12)	mg/kg ds	<3.0	<3.0	<3.0
Minerale olie (C12-C16)	mg/kg ds	<5.0	<5.0	<5.0
Minerale olie (C16-C21)	mg/kg ds	5.9	<5.0	<5.0
Minerale olie (C21-C30)	mg/kg ds	13	<11	<11
Minerale olie (C30-C35)	mg/kg ds	9.4	7.8	7.1
Minerale olie (C35-C40)	mg/kg ds	<6.0	<6.0	<6.0
S Minerale olie totaal (C10-C40)	mg/kg ds	<35	<35	<35
Polychloorbifenylen, PCB				
S PCB 28	mg/kg ds	<0.0010	<0.0010	<0.0010
S PCB 52	mg/kg ds	<0.0010	<0.0010	<0.0010
S PCB 101	mg/kg ds	<0.0010	<0.0010	<0.0010
S PCB 118	mg/kg ds	<0.0010	<0.0010	<0.0010

Nr.	Monsteromschrijving	Datum monstername	Monster nr.
1	MM1 01 (0-25) 06 (0-25) 08 (0-25)	13-May-2016	9026623
2	MM2 02 (0-25) 05 (0-25) 07 (0-25)	13-May-2016	9026624
3	MM3 03 (0-25) 04 (0-25) 09 (0-25)	13-May-2016	9026625

Q: door RvA geaccrediteerde verrichting
A: AP04 erkende verrichting
S: AS 3000 erkende verrichting
V: VLAREL erkende verrichting

Eurofins Analytico B.V.


Dit certificaat mag uitsluitend in zijn geheel worden gereproduceerd.

Gildeweg 44-46
3771 NB Barneveld
P.O. Box 459
3770 AL Barneveld NL
Tel. +31 (0)34 242 63 00
Fax +31 (0)34 242 63 99
E-mail info-env@eurofins.nl
Site www.eurofins.nl

BNP Paribas S.A. 227 9245 25
VAT/BTW No. NL 8043.14.883.B01
KvK No. 09088623
IBAN: NL71BNPA0227924525
BIC: BNPANL2A

Eurofins Analytico B.V. is ISO 14001: 2004 gecertificeerd door TÜV en erkend door het Vlaamse Gewest (OVAM en Dep. LNE), het Brusselse Gewest (BIM), het Waalse Gewest (DGRNE-OWD) en door de overheid van Luxemburg (MEV).



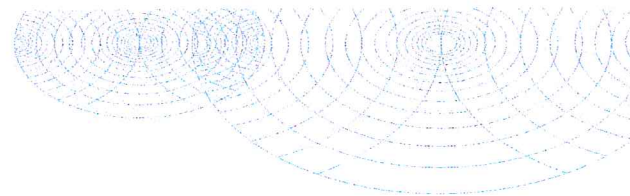

Analysecertificaat

Uw project/verslagnummer	1628001	Certificaatnummer/Versie	2016055773/1
Uw projectnaam		Startdatum	13-May-2016
Uw ordernummer		Rapportagedatum	19-May-2016/08:30
		Bijlage	A, B, C
Monsternemer	Jansen	Pagina	2/2
Monstermatrix	Grond; Grond (AS3000)		

Analyse	Eenheid	1	2	3
S PCB 138	mg/kg ds	<0.0010	<0.0010	<0.0010
S PCB 153	mg/kg ds	<0.0010	<0.0010	<0.0010
S PCB 180	mg/kg ds	<0.0010	<0.0010	<0.0010
S PCB (som 7) (factor 0,7)	mg/kg ds	0.0049 ¹⁾	0.0049 ¹⁾	0.0049 ¹⁾
Polycyclische Aromatische Koolwaterstoffen, PAK				
S Naftaleen	mg/kg ds	<0.050	<0.050	<0.050
S Fenanthreen	mg/kg ds	0.71	<0.050	<0.050
S Anthraceen	mg/kg ds	0.13	<0.050	<0.050
S Fluorantheen	mg/kg ds	1.2	0.066	0.058
S Benzo(a)anthraceen	mg/kg ds	0.53	<0.050	<0.050
S Chryseen	mg/kg ds	0.69	0.056	0.050
S Benzo(k)fluorantheen	mg/kg ds	0.27	<0.050	<0.050
S Benzo(a)pyreen	mg/kg ds	0.46	<0.050	<0.050
S Benzo(ghi)peryleen	mg/kg ds	0.31	<0.050	<0.050
S Indeno(123-cd)pyreen	mg/kg ds	0.34	<0.050	<0.050
S PAK VROM (10) (factor 0,7)	mg/kg ds	4.7	0.40	0.39

Nr.	Monsteromschrijving	Datum monstername	Monster nr.
1	MM1 01 (0-25) 06 (0-25) 08 (0-25)	13-May-2016	9026623
2	MM2 02 (0-25) 05 (0-25) 07 (0-25)	13-May-2016	9026624
3	MM3 03 (0-25) 04 (0-25) 09 (0-25)	13-May-2016	9026625

Eurofins Analytico B.V.

Gildeweg 44-46
3771 NB Barneveld
P.O. Box 459
3770 AL Barneveld NL
Tel. +31 (0)34 242 63 00
Fax +31 (0)34 242 63 99
E-mail info-env@eurofins.nl
Site www.eurofins.nl

BNP Paribas S.A. 227 9245 25
VRT/BTW No. NL 8043.14.883.B01
KVK No. 09088623
IBAN: NL71BNPA0227924525
BIC: BNPANL2A

Q: door RvA geaccrediteerde verrichting
A: AP04 erkende verrichting
S: AS 3000 erkende verrichting
V: VLAREL erkende verrichting

Dit certificaat mag uitsluitend in zijn geheel worden gereproduceerd.


Eurofins Analytico B.V. is ISO 14001: 2004 gecertificeerd door TÜV en erkend door het Vlaamse Gewest (OVAM en Dep. LNE), het Brusselse Gewest (BIM), het Waalse Gewest (DGRNE-OWD) en door de overheid van Luxemburg (MEV).

Akkoord
Pr.coörd.

VA




TESTEN
RvA L010

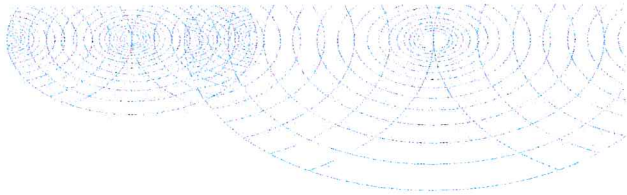


Bijlage (A) met deelmonsterinformatie behorende bij analysecertificaat 2016055773/1

Pagina 1/1

Monster nr.	Boornr	Omschrijving	Van	Tot	Barcode	Monsteromschrijving
9026623	01	1	0	25	0532955310	MM1 01 (0-25) 06 (0-25) 08 (0-25)
9026623	06	1	0	25	0532955305	
9026623	08	1	0	25	0532955311	
9026624	02	1	0	25	0532955307	MM2 02 (0-25) 05 (0-25) 07 (0-25)
9026624	05	1	0	25	0532955306	
9026624	07	1	0	25	0532955298	
9026625	03	1	0	25	0532955308	MM3 03 (0-25) 04 (0-25) 09 (0-25)
9026625	04	1	0	25	0532955301	
9026625	09	1	0	25	0532955309	

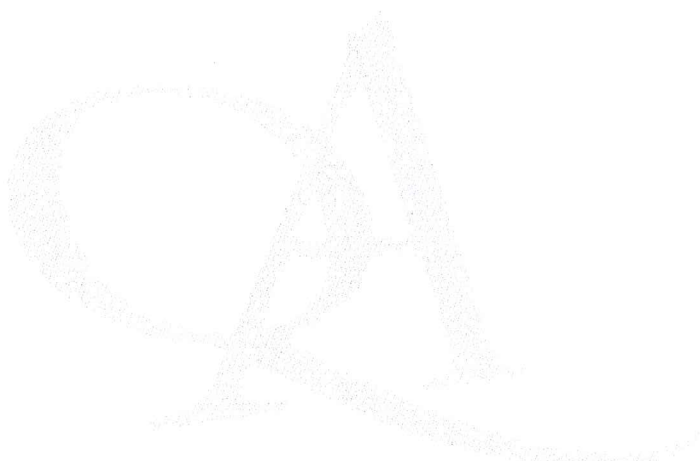

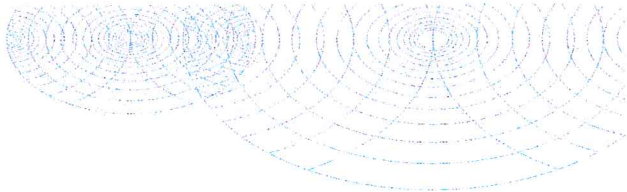


Bijlage (B) met opmerkingen behorende bij analysecertificaat 2016055773/1

Pagina 1/1

Opmerking 1)
De toetswaarde van de som is gelijk aan de sommatie van 0,7*RG



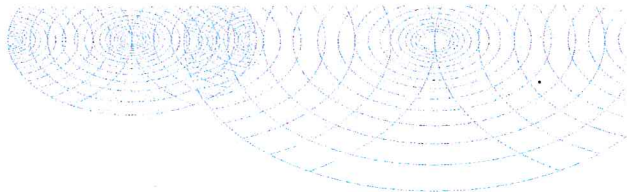

Analyse	Methode	Techniek	Methode referentie
Droge Stof	W0104	Gravimetrie	Cf. pb 3010-2 en gw. NEN-EN 15934
Cryogeen malen AS3000	W0106	Voorbehandeling	Cf. AS3000
Organische stof (gloeirest)	W0109	Gravimetrie	Cf. pb 3010-3 en cf. NEN 5754
Lutum (fractie < 2 µm)	W0171	Sedimentatie	Cf. pb 3010-4 en cf. NEN 5753
Barium (Ba)	W0423	ICP-MS	Cf. pb 3010-5 en cf. NEN-EN-ISO 17294-2
Cadmium (Cd)	W0423	ICP-MS	Cf. pb 3010-5 en cf. NEN-EN-ISO 17294-2
Kobalt (Co)	W0423	ICP-MS	Cf. pb 3010-5 en cf. NEN-EN-ISO 17294-2
Koper (Cu)	W0423	ICP-MS	Cf. pb 3010-5 en cf. NEN-EN-ISO 17294-2
Kwik (Hg)	W0423	ICP-MS	Cf. pb 3010-5 en cf. NEN-EN-ISO 17294-2
Molybdeen (Mo)	W0423	ICP-MS	Cf. pb 3010-5 en cf. NEN-EN-ISO 17294-2
Nikkel (Ni)	W0423	ICP-MS	Cf. pb 3010-5 en cf. NEN-EN-ISO 17294-2
Lood (Pb)	W0423	ICP-MS	Cf. pb 3010-5 en cf. NEN-EN-ISO 17294-2
Zink (Zn)	W0423	ICP-MS	Cf. pb 3010-5 en cf. NEN-EN-ISO 17294-2
Minerale olie (GC) (C10 - C40)	W0202	GC-FID	Cf. pb 3010-7 en gw. NEN-EN-ISO 16703
PCB (7)	W0271	GC-MS	Cf. pb 3010-8 en gw. NEN 6980
PAK (10 VR0M)	W0271	GC-MS	Cf. pb. 3010-6 en gw. NEN-ISO 18287
PAK som AS3000/AP04	W0271	GC-MS	Cf. pb. 3010-6 en gw. NEN-ISO 18287

Nadere informatie over de toegepaste onderzoeksmethoden alsmede een classificatie van de meetonzekerheid staan vermeld in ons overzicht "Specificaties analysemethoden", versie juli 2011.



VERZONDEN 0 4 OKT 2016

Bijlage 4b Getoetste analyseresultaten

BoToVa T12 Toetsing Wbb grond

Uw projectnummer 1628001
Datum monstername 13-05-2016
Monsternemer Jansen
Certificaatnummer 2016055773
Startdatum 13-05-2016
Rapportagedatum 19-05-2016

Analyse	Eenheid	MM1	GSSD	Oordeel	MM2	GSSD	Oordeel	MM3	GSSD	Oordeel
Bodemtype correctie										
Organische stof		4,5			4,2			4		
Korrelgrootte < 2 µm (Lutum)		9,7			12,9			9,5		
Voorbehandeling										
Cryogeen malen AS3000		Uitgevoerd			Uitgevoerd			Uitgevoerd		
Bodemkundige analyses										
Droge stof	% (n/m)	84,5			83,2			84		
Organische stof	% (n/m) ds	4,5	4,5		4,2	4,2		4	4	
Gloeirest	% (n/m) ds	94,8			94,9			95,3		
Korrelgrootte < 2 µm (Lutum)	% (n/m) ds	9,7	9,7		12,9	12,9		9,5	9,5	
Metalen										
Barium (Ba)	mg/kg ds	34	67,13		38	62,33		41	82	
Cadmium (Cd)	mg/kg ds	0,69	0,9631	*	0,6	0,8142	*	0,51	0,7272	*
Kobalt (Co)	mg/kg ds	5,2	9,924	-	4,1	6,575	-	4,6	8,884	-
Koper (Cu)	mg/kg ds	12	18,37	-	9,5	13,54	-	9,3	14,49	-
Kwik (Hg)	mg/kg ds	0,08	0,1004	-	0,061	0,0733	-	0,056	0,0707	-
Molybdeen (Mo)	mg/kg ds	<1,5	1,05	-	<1,5	1,05	-	<1,5	1,05	-
Nikkel (Ni)	mg/kg ds	8,7	15,46	-	6,5	9,934	-	5,5	9,872	-
Lood (Pb)	mg/kg ds	28	37,07	-	28	35,47	-	21	28,11	-
Zink (Zn)	mg/kg ds	85	138,6	-	59	86,95	-	50	82,84	-
Minerale olie										
Minerale olie (C10-C12)	mg/kg ds	<3,0			<3,0			<3,0		
Minerale olie (C12-C16)	mg/kg ds	<5,0			<5,0			<5,0		
Minerale olie (C16-C21)	mg/kg ds	5,9			<5,0			<5,0		
Minerale olie (C21-C30)	mg/kg ds	13			<11			<11		
Minerale olie (C30-C35)	mg/kg ds	9,4			7,8			7,1		
Minerale olie (C35-C40)	mg/kg ds	<6,0			<6,0			<6,0		
Minerale olie totaal (C10-C40)	mg/kg ds	<35	54,44	-	<35	58,33	-	<35	61,25	-
Polychloorbifenylen, PCB										
PCB 28	mg/kg ds	<0,0010	0,0015		<0,0010	0,0016		<0,0010	0,0017	
PCB 52	mg/kg ds	<0,0010	0,0015		<0,0010	0,0016		<0,0010	0,0017	
PCB 101	mg/kg ds	<0,0010	0,0015		<0,0010	0,0016		<0,0010	0,0017	
PCB 118	mg/kg ds	<0,0010	0,0015		<0,0010	0,0016		<0,0010	0,0017	
PCB 138	mg/kg ds	<0,0010	0,0015		<0,0010	0,0016		<0,0010	0,0017	
PCB 153	mg/kg ds	<0,0010	0,0015		<0,0010	0,0016		<0,0010	0,0017	
PCB 180	mg/kg ds	<0,0010	0,0015		<0,0010	0,0016		<0,0010	0,0017	
PCB (som 7) (factor 0,7)	mg/kg ds	0,0049	0,0108	-	0,0049	0,0116	-	0,0049	0,0122	-
Polycyclische Aromatische Koolwaterstoffen, PAK										
Naftaleen	mg/kg ds	<0,050	0,035		<0,050	0,035		<0,050	0,035	
Fenanthreen	mg/kg ds	0,71	0,71		<0,050	0,035		<0,050	0,035	
Anthraceen	mg/kg ds	0,13	0,13		<0,050	0,035		<0,050	0,035	
Fluorantheen	mg/kg ds	1,2	1,2		0,066	0,066		0,058	0,058	
Benzo(a)anthraceen	mg/kg ds	0,53	0,53		<0,050	0,035		<0,050	0,035	
Chryseen	mg/kg ds	0,69	0,69		0,056	0,056		0,05	0,05	
Benzo(k)fluorantheen	mg/kg ds	0,27	0,27		<0,050	0,035		<0,050	0,035	
Benzo(a)pyreen	mg/kg ds	0,46	0,46		<0,050	0,035		<0,050	0,035	
Benzo(ghi)peryleen	mg/kg ds	0,31	0,31		<0,050	0,035		<0,050	0,035	
Indeno(123-cd)pyreen	mg/kg ds	0,34	0,34		<0,050	0,035		<0,050	0,035	
PAK VROM (10) (factor 0,7)	mg/kg ds	4,7	4,675	*	0,4	0,402	-	0,39	0,388	-

Legenda

Nr.	Analytico-nr	Monster	BoToVa Oordeel
1	9026623	MM1 01 (0-25) 06 (0-25) 08 (0-25)	Overschrijding Achtergrondwaarde
2	9026624	MM2 02 (0-25) 05 (0-25) 07 (0-25)	Voldoet aan Achtergrondwaarde
3	9026625	MM3 03 (0-25) 04 (0-25) 09 (0-25)	Voldoet aan Achtergrondwaarde

Verklaring van de gebruikte tekens:

-	kleiner dan of gelijk aan de Achtergrondwaarde
*	groter dan Achtergrondwaarde
**	groter dan Tussenwaarde
***	groter dan Interventiewaarde

Deze toetsing is m.b.v. BoToVa uitgevoerd.
Zie voor info: <http://www.rwsleefomgeving.nl/onderwerpen/bodem-ondergrond/btk/instrumenten/botova/>

Bijlage 5 Toetsingskader analyseresultaten

AW = achtergrondwaarde 2000
S = streefwaarde
I = interventiewaarde t.b.v. sanering(-sonderzoek)

Stof/niveau	voorkomen in:		Grondwater (µg/l opgelost, tenzij anders vermeld)	
	Grond/sediment (mg/kg droge stof)		S	
	AW2000	I		I
I.	Metalen			
antimoon (Sb)	4,0	22	-	20
arsen (As)	20	76	10	60
barium (Ba)	-	920*	50	625
cadmium (Cd)	0,60	13	0,4	6
chrom (Cr)	55	-	1	30
chrom III	-	180	-	-
chrom VI	-	78	-	-
cobalt (Co)	15	190	20	100
koper (Cu)	40	190	15	75
kwik (Hg)	0,15	-	0,05	0,3
kwik (anorganisch)	-	36	-	-
kwik (organisch)	-	4	-	-
lood (Pb)	50	530	15	75
molybdeen (Mo)	1,5	190	5	300
nikkel (Ni)	35	100	15	75
tin (Sn)	6,5	-	-	-
vanadium (V)	80	-	-	-
zink (Zn)	140	720	65	800
II.	Anorganische verbindingen			
chloride	-	-	100 (Cl/l)	-
cyaniden-vrij	3	20	5	1500
cyaniden-complex	5,5	50	10	1500
thiocynaat	6,0	20	-	1500
III.	Aromatische verbindingen			
benzeen	0,20	1,1	0,2	30
ethylbenzeen	0,20	110	4	150
tolueen	0,20	32	7	1000
xylenen	0,45	17	0,2	70
styreen (vinylbenzeen)	0,25	86	6	300
fenol	0,25	14	0,2	2000
cresolen (som)	0,30	13	0,2	200
dodecylbenzeen	0,35	-	-	-
aromatische oplosmiddelen (som)	2,5	-	-	-
IV.	Polycyclische aromatische koolwaterstoffen (PAK's)			
naftaleen			0,01	70
antraceen			0,0007	5
fenantreen			0,003	5
fluorantreen			0,003	1
benzo(a)antraceen			0,0001	0,5
chryseen			0,003	0,2
benzo(a)pyreen			0,0005	0,05
benzo(ghi)peryleen			0,0003	0,05
benzo(k)fluorantreen			0,0004	0,05
indeno(1,2,3cd)pyreen			0,0004	0,05
PAK (som 10)	1,5	40	-	-
V.	Gechlorreerde koolwaterstoffen			
vinylchloride	0,10	0,1	0,01	5
dichloormethaan	0,10	3,9	0,01	1000
1,1-dichloorethaan	0,20	15	7	900
1,2-dichloorethaan	0,20	6,4	7	400
1,1-dichlooretheen	0,30	0,3	0,01	10
1,2-dichlooretheen (cis- en trans-)	0,30	1	0,01	20
dichloorpropanen	0,80	2	0,8	80
trichloormethaan (chloroform)	0,25	5,6	6	400
1,1,1-trichloorethaan	0,25	15	0,01	300
1,1,2-trichloorethaan	0,3	10	0,01	130
trichlooretheen (Tn)	0,25	2,5	24	500
tetrachloormethaan (Tetra)	0,30	0,7	0,01	10
tetrachlooretheen (Per)	0,15	8,8	0,01	40
monochloorbenzeen	0,20	15	7	180
dichloorbenzenen	2,0	19	3	50
trichloorbenzenen	0,015	11	0,01	10
tetrachloorbenzenen	0,0090	2,2	0,01	2,5
pentachloorbenzeen	0,0025	6,7	0,003	1
hexachloorbenzeen	0,0085	2,0	0,0009	0,5
monochloorfenolen(som)	0,045	54	0,3	100
dichloorfenolen (som)	0,20	22	0,2	30
trichloorfenolen (som)	0,0030	22	0,03	10
tetrachloorfenolen (som)	0,015	21	0,01	10
pentachloorfenol	0,0030	12	0,04	3
PCB's (som 7)	0,020	1	0,01	0,01
chloornaftaleen (som)	0,070	23	-	6
monochlooranilinen (som)	0,20	50	-	30
dioxine (som I-TEQ)	0,000055	0,00018	-	-
pentachlooraniline	0,15	-	-	-

* De norm voor barium geldt alleen voor die situaties waarbij duidelijk sprake is van antropogene bodemverontreiniging. Voor overige situaties is de norm voor barium tijdelijk buiten werking gesteld.

Bijlage 5 Toetsingskader analyseresultaten

voorkomen in:		Grond/sediment (mg/kg droge stof)		Grondwater (µg/l opgelost, tenzij anders vermeld)	
Stof/niveau		AW2000	I	S	I
VI.	Bestrijdingsmiddelen				
	chloordaan	0,0200	4	0,02 ng/l	0,2
	DDT (som)	0,20	1,7	-	-
	DDE (som)	0,10	2,3	-	-
	DDD (som)	0,020	34	-	-
	DDT/DDE/DDD (som)	-	-	0,004 ng/l	0,01
	aldrin	-	0,32	0,009 ng/l	-
	dieldrin	-	-	0,1 ng/l	-
	endrin	-	-	0,04 ng/l	-
	drins (som)	0,015	4	-	0,1
	α-endosulfan	0,00090	4	0,2 ng/l	5
	α-HCH	0,0010	17	33 ng/l	-
	β-HCH	0,0020	1,6	8 ng/l	-
	γ-HCH (lindaan)	0,0030	1,2	9 ng/l	-
	HCH-verbindingen (som)	-	-	0,05	1
	heptachloor	0,00070	4	0,005 ng/l	0,3
	heptachloorepoxide (som)	0,0020	4	0,005 ng/l	3
	hexachloorbutadieen	0,003	-	-	-
	organochloorhoudende bestrijdingsmiddelen(som landbodem)	0,40	-	-	-
	azinfos-methyl	0,0075	-	-	-
	organotin verbindingen (som)	0,15	2,5	0,05-16 ng/l	0,7
	tributyltin (TBT)	0,065	-	-	-
	MCPA	0,55	4	0,02	50
	atracine	0,035	0,71	29 ng/l	150
	carburyl	0,15	0,45	2 ng/l	50
	carbofuran	0,017	0,017	9 ng/l	100
	4-chloormethylfenolen (som)	0,60	-	-	-
	niet-chloorhoudende bestr.mid. (som)	0,090	-	-	-
VII.	Overige verontreinigingen				
	asbest	-	100	-	-
	cyclohexanon	2,0	150	0,5	15000
	dimethyl ftalaat	0,045	82	-	-
	diethyl ftalaat	0,045	53	-	-
	di-isobutylftalaat	0,045	17	-	-
	dibutyl ftalaat	0,070	36	-	-
	butyl benzylftalaat	0,070	48	-	-
	dihexyl ftalaat	0,070	220	-	-
	di(2-ethylhexyl)ftalaat	0,045	60	-	-
	ftalaten (som)	-	-	0,5	5
	minerale olie	190	5000	50	600
	pyridine	0,15	11	0,5	30
	tetrahydrofuran	0,45	7	0,5	300
	tetrahydrothiofeen	1,5	8,8	0,5	5000
	tribroommethaan	0,20	75	-	630
	ethyleenglycol	5,0	-	-	-
	diethyleenglycol	8,0	-	-	-
	acrylonitril	2,0	-	-	-
	formaldehyde	2,5	-	-	-
	isopropanol (2-propanol)	0,75	-	-	-
	methanol	3,0	-	-	-
	butanol (1-butanol)	2,0	-	-	-
	butylacetaat	2,0	-	-	-
	ethylacetaat	2,0	-	-	-
	methyl-tert-butyl ether (MTBE)	0,20	-	-	-
	methylethylketon	2,0	-	-	-

Bodemtypecorrectie

Anorganische verbindingen

$$Lb = Lst * \frac{a + b * \% lut. + c * \% org.st.}{a + b * 25 + c * 10}$$

Lb is interventiewaarden geldend voor de te beoordelen bodem (mg/kg); Lst is interventiewaarde voor de standaardbodem (mg/kg);% lut. is gemeten percentage lutum in de te beoordelen bodem; % org. st. is gemeten percentage organisch stof in de te beoordelen bodem; A, B en C zijn constantenafhankelijk van de stof; Voor toepassing van de bodemtypecorrectie bij streefwaarden wordt in de bovenstaande formule de interventiewaarde vervangen door streefwaarden.

Bijlage 5 Toetsingskader analyseresultaten

STOF	a	b	c
arseen	15	0,4	0,4
barium	30	5	0
beryllium	8	0,9	0
cadmium	0,4	0,007	0,021
chromium	50	2	0
cobalt	2	0,28	0
koper	15	0,6	0,6
kwik	0,2	0,0034	0,0017
lood	50	1	1
nikkel	10	1	0
tin	4	0,6	0
vanadium	12	1,2	0
zink	50	3	1,5

Organische verbindingen

$$Lb = Lst * \frac{\% org. st.}{10}$$

Lb is interventiewaarden geldend voor de te beoordelen bodem (mg/kg); Lst is interventiewaarde voor de standaardbodem (mg/kg); % org. st. is gemeten percentage organisch stof in de te beoordelen bodem; Voor bodems met gemeten organisch stofgehalten van meer dan 30% respectievelijk minder dan 2%, worden gehalten van respectievelijk 30% en 2% aangehouden. Voor toepassing van de bodemtypecorrectie bij streefwaarden wordt in de bovenstaande formule de interventiewaarde vervangen door streefwaarde.

Nader onderzoek

De tussenwaarde (T) is het toetsingscriterium ten behoeve van een nader onderzoek. Wordt de tussenwaarde overschreden, dan is een nader onderzoek, op korte termijn, noodzakelijk

$$T = 0,5 * (S + I)$$

T is de tussenwaarde; S is de streefwaarde en I is de interventiewaarde.

Bijlage 6 Geraadpleegde bronnen

VERZONDEN 0 4 OKT 2016

Informatiebron	Geraad-pleegd (ja/nee)	Toelichting		
		Datum kaartmateriaal		Opmerkingen
Informatie uit kaartmateriaal etc.				
Historische topografische kaart	ja	divers		
Luchtfoto	ja	divers		
Informatie uit themakaarten		Datum bron/ kaartmateriaal		Opmerkingen
Bodemkaart Nederland	ja	2016		
Grondwaterkaart Nederland	ja	1977		
Bodemloket.nl	ja	2016		
Informatie van eigenaar / terreingebruiker / opdrachtgever		Datum uitgevoerd	Contactpersoon	Opmerkingen
Historisch gebruik locatie	ja	mei 2016	Pater Malachias	
Huidig gebruik locatie	ja			
Huidig gebruik belendende percelen (vanuit onderzoekslocatie)	ja			
Toekomstig gebruik locatie	ja			
Calamiteiten/resultaten voorgaande bodemonderzoeken	ja			
Verhardingen/kabels en leidingen locatie	ja			
Informatie van gemeente		Datum uitgevoerd	Contactpersoon	Opmerkingen
Archief Bouw- en woningtoezicht	ja	mei 2016	de heer Warnier	
Archief Wet milieubeheer en Hinderwet	ja			
Archief ondergrondse tanks	ja			
Archief bodemonderzoeken	ja			
Gemeenteambtenaar milieuzaken	ja			
Informatie uit terreininspectie		Datum uitgevoerd		Opmerkingen
Historisch gebruik locatie	ja	4 mei 2016		
Huidig gebruik locatie	ja			
Huidig gebruik belendende percelen (vanuit onderzoekslocatie)	ja			
Verhardingen	ja			



Econsultancy is een onafhankelijk adviesbureau. Wij bieden realistisch advies en concrete oplossingen voor milieuvraagstukken en willen daarmee een bijdrage leveren aan een duurzaam en verantwoord gebruik van onze leefomgeving.

Diensten

Wij kunnen u van dienst zijn met een uitgebreid scala aan onderzoeken op het gebied van bodem, waterbodem, water, archeologie, ecologie en milieu. Op www.econsultancy.nl vindt u uitgebreide informatie over de verschillende onderzoeken.

Werkwijze

Inzet en professionele betrokkenheid kenmerkt onze diensten. De verantwoordelijke projectleider is het eenduidige aanspreekpunt voor de klant en draagt zorg voor alle aspecten van het project: kwaliteit, tijd, geld, communicatie en organisatie. De kernwaarden deskundig, vertrouwd, betrokken, flexibel, zorgvuldig en vernieuwend zijn een belangrijke leidraad in ons handelen.

Kennis

Het deskundig begeleiden van onze opdrachtgevers vraagt om betrokkenheid bij en kennis van de bedoelingen van de opdrachtgever. Het vereist ook gedegen en actuele vakinhoudelijke kennis. Alle beschikbare kennis wordt snel en effectief ingezet. De medewerkers vormen ons belangrijkste kapitaal. Persoonlijke en inhoudelijke ontwikkeling staat centraal want het werk vraagt steeds om nieuwe kennis en nieuwe verantwoordelijkheden.

Creativiteit

Onze medewerkers zijn in staat om buiten de geijkte kaders een oplossing te zoeken met in achtneming van de geldende wet- en regelgeving. Oplossingen die bedoeld zijn om snel en efficiënt het doel van de opdrachtgever te bereiken.

Kwaliteit

Er wordt continue gestreefd naar het verhogen van de professionaliteit van de dienstverlening. Het leveren van diensten wordt intern op een dusdanige wijze georganiseerd dat het gevraagde resultaat daadwerkelijk op een zo effectief en efficiënt mogelijke wijze wordt voortgebracht. Hierbij staat de klanttevredenheid centraal. Het kwaliteitssysteem van Econsultancy voldoet aan de NEN-EN-ISO 9001: 2008. Tevens is Econsultancy gecertificeerd voor diverse protocollen en beoordelingsrichtlijnen.

Opdrachtgevers

Econsultancy heeft sinds haar oprichting in 1996 al meer dan tienduizend projecten uitgevoerd. Projecten in opdracht van particulier tot de Rijksoverheid, van het bedrijfsleven tot non-profit organisaties. De projecten kennen een grote diversiteit en hebben in sommige gevallen uitsluitend een onderzoekend karakter en zijn in andere gevallen meer adviserend. Steeds vaker wordt onderzoek binnen meerdere disciplines door onze opdrachtgevers verlangd. Onze medewerkers zijn in staat dit voor de opdrachtgever te coördineren en zelf (deel)onderzoeken uit te voeren. Ter illustratie van de veelvoud en veelzijdigheid van de projecten in de werkvelden bodem, waterbodem, ecologie, archeologie, water en milieu kunnen uitgebreide referentielijsten worden verschaft.

Vestiging Limburg



Rijksweg Noord 39
6071 KS Swalmen
Tel. 0475 - 504961
Swalmen@econsultancy.nl

Vestiging Gelderland

Fabriekstraat 19c
7005 AP Doetinchem
Tel. 0314 - 365150
Doetinchem@econsultancy.nl

Vestiging Brabant



Rapenstraat 2
5831 GJ Boxmeer
Tel. 0485 - 581818
Boxmeer@econsultancy.nl

  

GEMEENTE ECHT-SUSTEREN
TEAM WABO

☐ Akkoord
☒ Akkoord onder voorwaarden
☐ Niet-akkoord
☐ Gezien

Behoort bij omgevingsvergunning
Nr.: 2.16/1100909
Paraaf: 

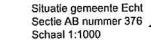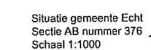

 = brandblusser 6kg vorstbestendig



AANNEMERSBEDRIJF
Tenissen BV

Ysselsteynseweg 82a
5813 BM Ysselstein
tel.: 0478-541406
fax: 0478-541942

Tel.nr.: Abdlj-160621-RS overzicht
Werknr.: 16-0272
Blad : 1

Feunissen BV www.feunissen-bv.nl	
Project : Het herbouwen van een varkensstal	

Indeldeel - Bestektekening

Naam	Geleidend	Schaal	: 1:100
Adres	Geleidend	Geleidend	: RS
Plaats		Datum	: 21-06-2016
tel.		Wiz.	: 03-10-2016

[REDACTED]
Leveroyseweg 9 a
6093 NE HEYTHUYSEN

Nieuwe Markt 55, Echt
Postbus 450
6100 AL Echt
Tel. 0475 - 478 478
Fax 0475 - 478 755
www.echt-susteren.nl

VERZONDEN - 6 JAN. 2015

Verzonden:

Uw brief van:	5 november 2015	Ons kenmerk:	MZ/2015/17458
Uw kenmerk:		Bijlage(n):	
Afdeling:	Omgevingsdienst	Behandeld door:	Mevr. E. Koller
Onderwerp:	Afhandeling melding (acceptatie)	Telefoonnummer:	0475 - 478 478

Geachte heer [REDACTED]

Op 5 november 2015 heeft u, namens de [REDACTED] Lilbosch, een melding op grond van het Activiteitenbesluit bij ons ingediend. Deze melding voor het bedrijf, gelegen aan het Pepinusbrug 6 te Echt, is bij ons ingeschreven onder nummer MZ/2015/17458. Vermeldt dit nummer bij toekomstige correspondentie betreffende deze melding. De melding betreft een verandering van een bedrijf zijnde een inrichting voor het houden van landbouwhuisdieren. Uw bedrijf is of wordt opgenomen in ons reguliere handhavingssysteem. Het team handhaving zal t.z.t. contact met u opnemen over de uit te voeren bedrijfsbezoek. Uw melding is in orde bevonden en is gepubliceerd in het Waekblaad.

Wij wijzen u erop dat:

- de voorschriften uit het Activiteitenbesluit en bijbehorende Ministeriele Regeling (MR), voor zover van toepassing, moeten worden nageleefd. U zult hierop in de nabije toekomst worden gecontroleerd.
- als uw bedrijf verandert u een (aanvullende) melding moet doen.

Informatie over het Activiteitenbesluit en de MR is te vinden op www.overheid.nl en op www.vrom.nl/activiteitenbesluit. Uw bedrijf is bij ons geregistreerd als type B. De voorschriften die op uw inrichting van toepassing zijn kunt u vinden door het doen van een vergunningencheck op <https://www.aimonline.nl/>. Tevens kunt u na de vergunning check een checklist genereren om zelf uw bedrijf te controleren.

Uw ingediende aanvraag omgevingsvergunning wordt apart afgehandeld. Wij zullen u hierover dan ook separaat berichten.

Als u nog vragen heeft, dan kunt u dagelijks van 9.00 uur tot 12.00 uur contact opnemen met onze dienstverleners. Telefoonnummer 0475-478478.

Hoogachtend,

Namens de burgemeester en wethouders van de gemeente Echt-Susteren,
Teamleider Vergunningen

R.M.H.M. Vranken



1. Melding Activiteitenbesluit

Hierbij doe ik, [REDACTED]
melding van het veranderen van het bedrijf [REDACTED]

[REDACTED] Het voor de melding gebruikte e-mail adres

2. Omgevingsvergunning beperkte milieutoets

Er is een omgevingsvergunning beperkte milieutoets (OBM) nodig voor de volgende activiteit(en):

OBM voor het aspect MeR-beoordeling

- het oprichten, wijzigen of uitbreiden van een installatie voor het houden van 320 vleesvarkens

De OBM kunt u aanvragen via het Omgevingsloket online. Bij die aanvraag moet uw melding in het kader van het Activiteitenbesluit worden gevoegd. Na het indienen van deze melding krijgt u een scherm met een link waarmee u direct verder kunt naar het Omgevingsloket online.

3. Activiteiten

Op basis van uw antwoorden zijn de volgende activiteiten uit het Activiteitenbesluit van toepassing:

- In werking hebben van een stookinstallatie (bodembescherming en doelmatig beheer van afval of afvalwater)
- In werking hebben van een stookinstallatie (keuring en onderhoud)
- Opslaan en overslaan van stuifgevoelige goederen
- Opslaan van agrarische bedrijfsstoffen
- Het houden van dieren bij een type B bedrijf
- Opslaan van gevaarlijke stoffen, CMR-stoffen of bodembedreigende stoffen in verpakking
- Opslaan van gassen in bovengrondse opslagtanks
- Inwendig reinigen of ontsmetten van transportmiddelen
- Algemene milieuregels voor emissies naar de lucht
- Algemene milieuregels voor bodembedreigende activiteiten

4. Gegevens melder

Naam melder:	
Adres:	Leveroyseweg 9 a 6093 NE HEYTHUYSEN
Telefoon:	0475494407
Fax:	
E-mail:	

5. Gegevens drijver

Naam drijver:	
Telefoon:	0475-481253
Fax:	
E-mail:	

6. Gegevens bedrijf

Naam bedrijf:	
Adres bedrijf:	Pepinusbrug 6 6102 RJ ECHT
Toelichting locatie:	Het betreft klooster Abdij Lilbosch te Echt.
KvK nummer:	62021435
Type inrichting:	type B met omgevingsvergunning beperkte milieutoets
Reden van melding:	Veranderen van het bedrijf

7. Correspondentieadres melding

Correspondentie sturen naar het adres van de melder.

8. Beschrijving activiteiten

Datum veranderen bedrijf:	03-11-2015
Beschrijving activiteiten:	Er wordt in de loods een gedeelte in gebruik genomen als scharrelstal voor 200 vleesvarkens. Inrichting blijft verder ongewijzigd.
Bijlage met beschrijving toevoegen:	Ja

9. Stookinstallaties

De volgende stookinstallaties zijn in uw bedrijf aanwezig:

Omschrijving	Soort	Type	Brandstof	Vermogen
CV	Verwarmingsketel of warmwaterketel	Geen proefinstallatie en geen mobiele stookinstallatie	Andere vloeibare brandstof	400 kilowatt of minder (nominaal)

10. Extra informatie bij de melding

U hebt geen extra informatie bij de melding gevoegd.

11. Bijlagen op papier

U moet de volgende bijlagen op papier toesturen aan het bevoegd gezag.

- Indeling bedrijf (verandering):
 - de grenzen van het terrein van uw bedrijf;
 - de ligging en de indeling van de gebouwen;
 - de functie van de te onderscheiden ruimten;
 - de ligging van de bedrijfsriolering;
 - de plaats van de lozingspunten.
- Situatieschets van het bedrijf en in de omgeving gelegen gebouwen (schaal minimaal 1:10.000 en een noordpijl)
- Toelichting op de aard en omvang van de gewijzigde activiteiten/processen
- Rapport bodemkwaliteit (in overleg met bevoegd gezag)
- Gegevens dierenverblijven, huisvestingssystemen en aantallen dieren per diercategorie
- Beschrijving ventilatiesysteem per dierenverblijf
- Inputgegevens verspreidingsmodel V-stacks vergunning
- Plattegrondtekening huisvestingssystemen
- Doorsnedetekening huisvestingssystemen

12. Gegevens bevoegd gezag

Gemeente Echt-Susteren Omgevingsdienst Postbus 450 6100 AL Echt

13. Bestanden met milieuregels en toelichtingen

Aan de hand uw antwoorden zijn pdf-bestanden gemaakt. Daarin staan de milieuregels uit het Activiteitenbesluit en toelichtingen op deze milieuregels. Met de volgende link gaat u naar de downloadpagina (opent in een pop-up scherm). Daar kunt u deze bestanden inzien of downloaden.

14. Correspondentienummer

Wilt u alstublieft, als u schriftelijk of mondeling contact zoekt, onderstaand nummer als correspondentienummer gebruiken?

Correspondentienummer: Argq2k961mv

Datum en tijdstip melding: 05-11-2015 17:03

15. Correct?

Is deze melding correct?



Ja




Nee

Bergs Advies B.V.
Leveroyseweg 9a
6093 NE Heythuysen

Telefoon (0475) 49 44 07
Fax (0475) 49 23 63
E-mail info@bergsadvies.nl
Internet www.bergsadvies.nl

BIC code: RABONL2U
IBAN: NL76RABO0144217414
K.v.K. Roermond nr. 12065400
BTW nr. NL817604844B01

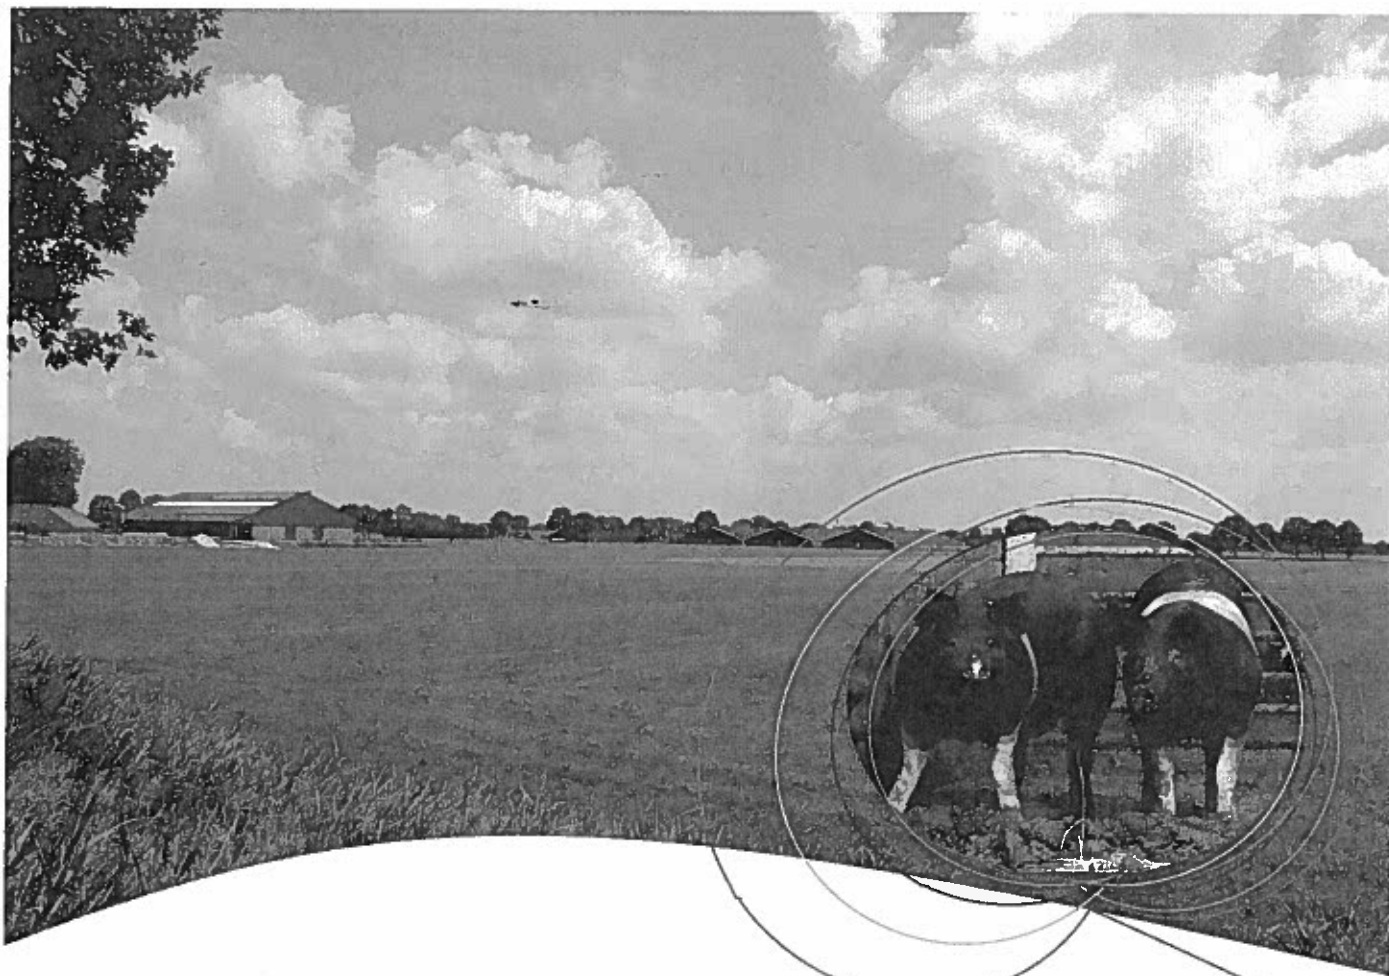

Bijlage OBM & Melding Activiteitenbesluit

Pepinusbrug 6 Echt

Bijlage OBM & Melding Activiteitenbesluit

Pepinusbrug 6 Echt

Inrichtingshouder:

[Redacted]
Postbus 16
6100 AA Echt
KvK-nr. 62021435
Vestigingsnr. 000031073840

Adres inrichting:






Pepinusbrug 6
6102 RJ, Echt

Opgesteld door:

Bergs Advies BV.
G.J.G. Peeters
Leveroyseweg 9a
6093 NE Heythuysen


Datum:

3 november 2015

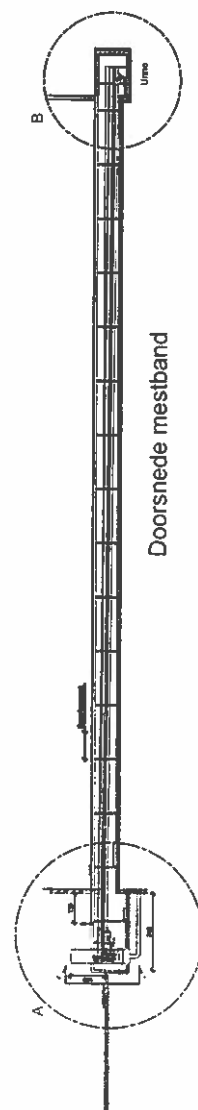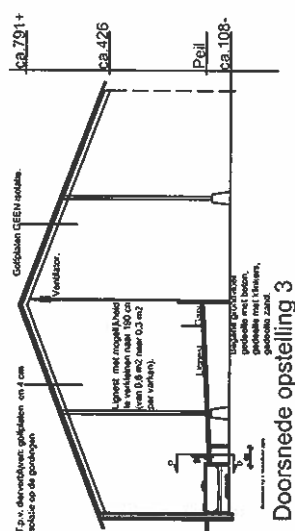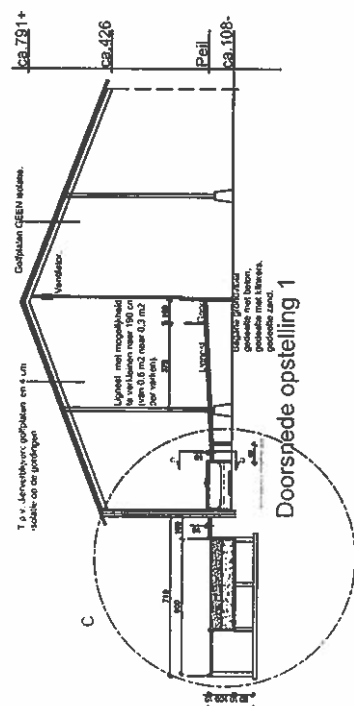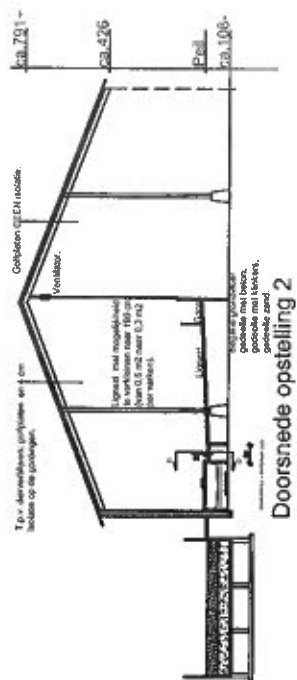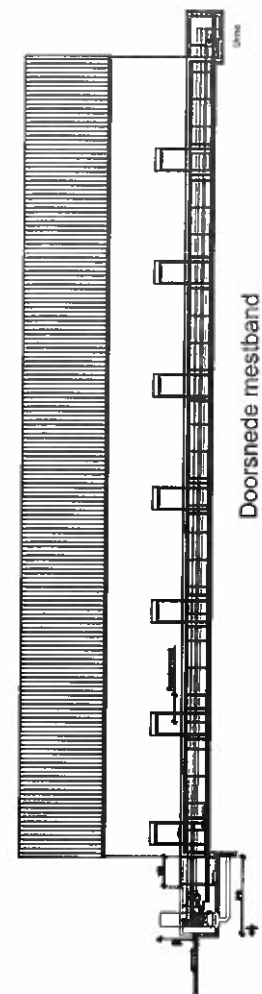


Doorsnede mestband



Detail A

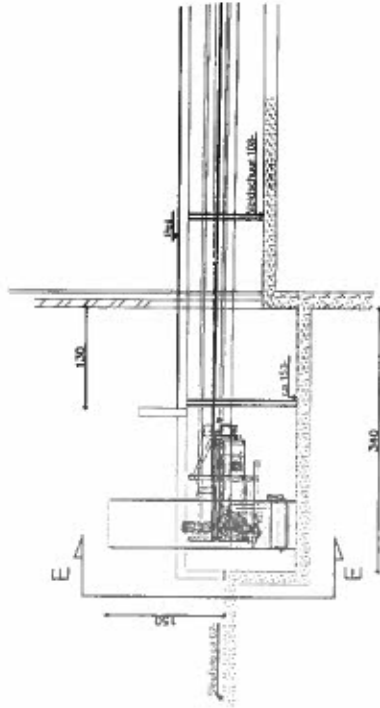


Detail B

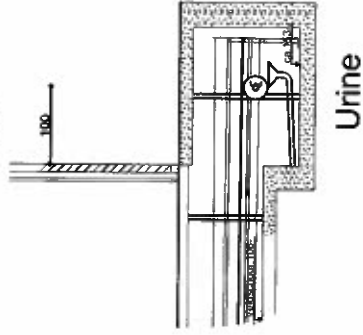


Detail C

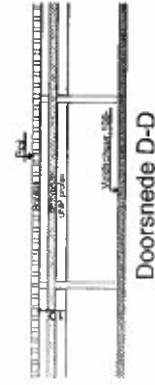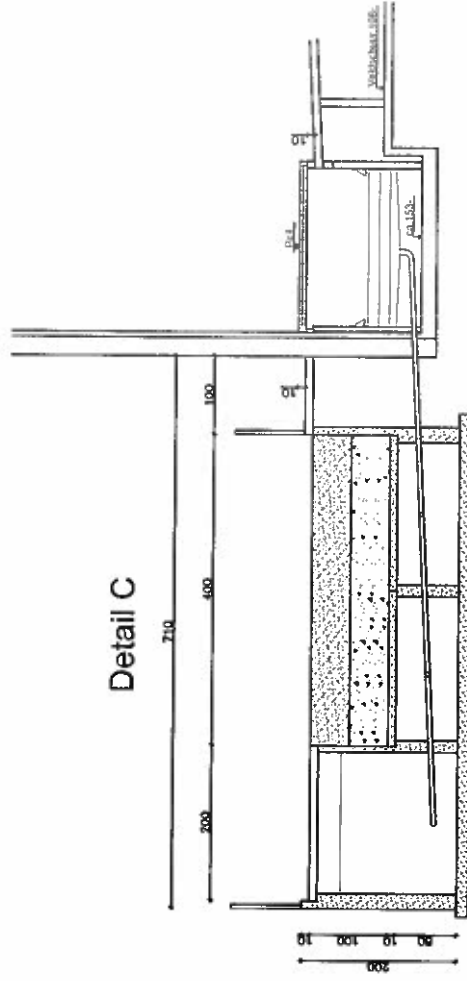

Doorsnede D-D

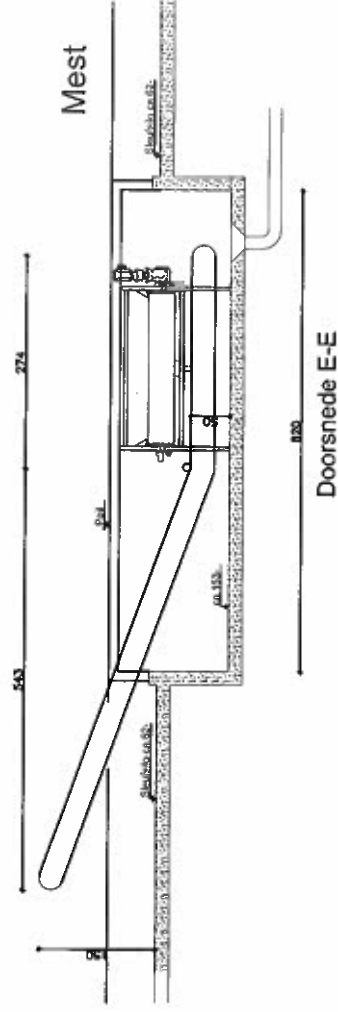

Doorsnede E-E

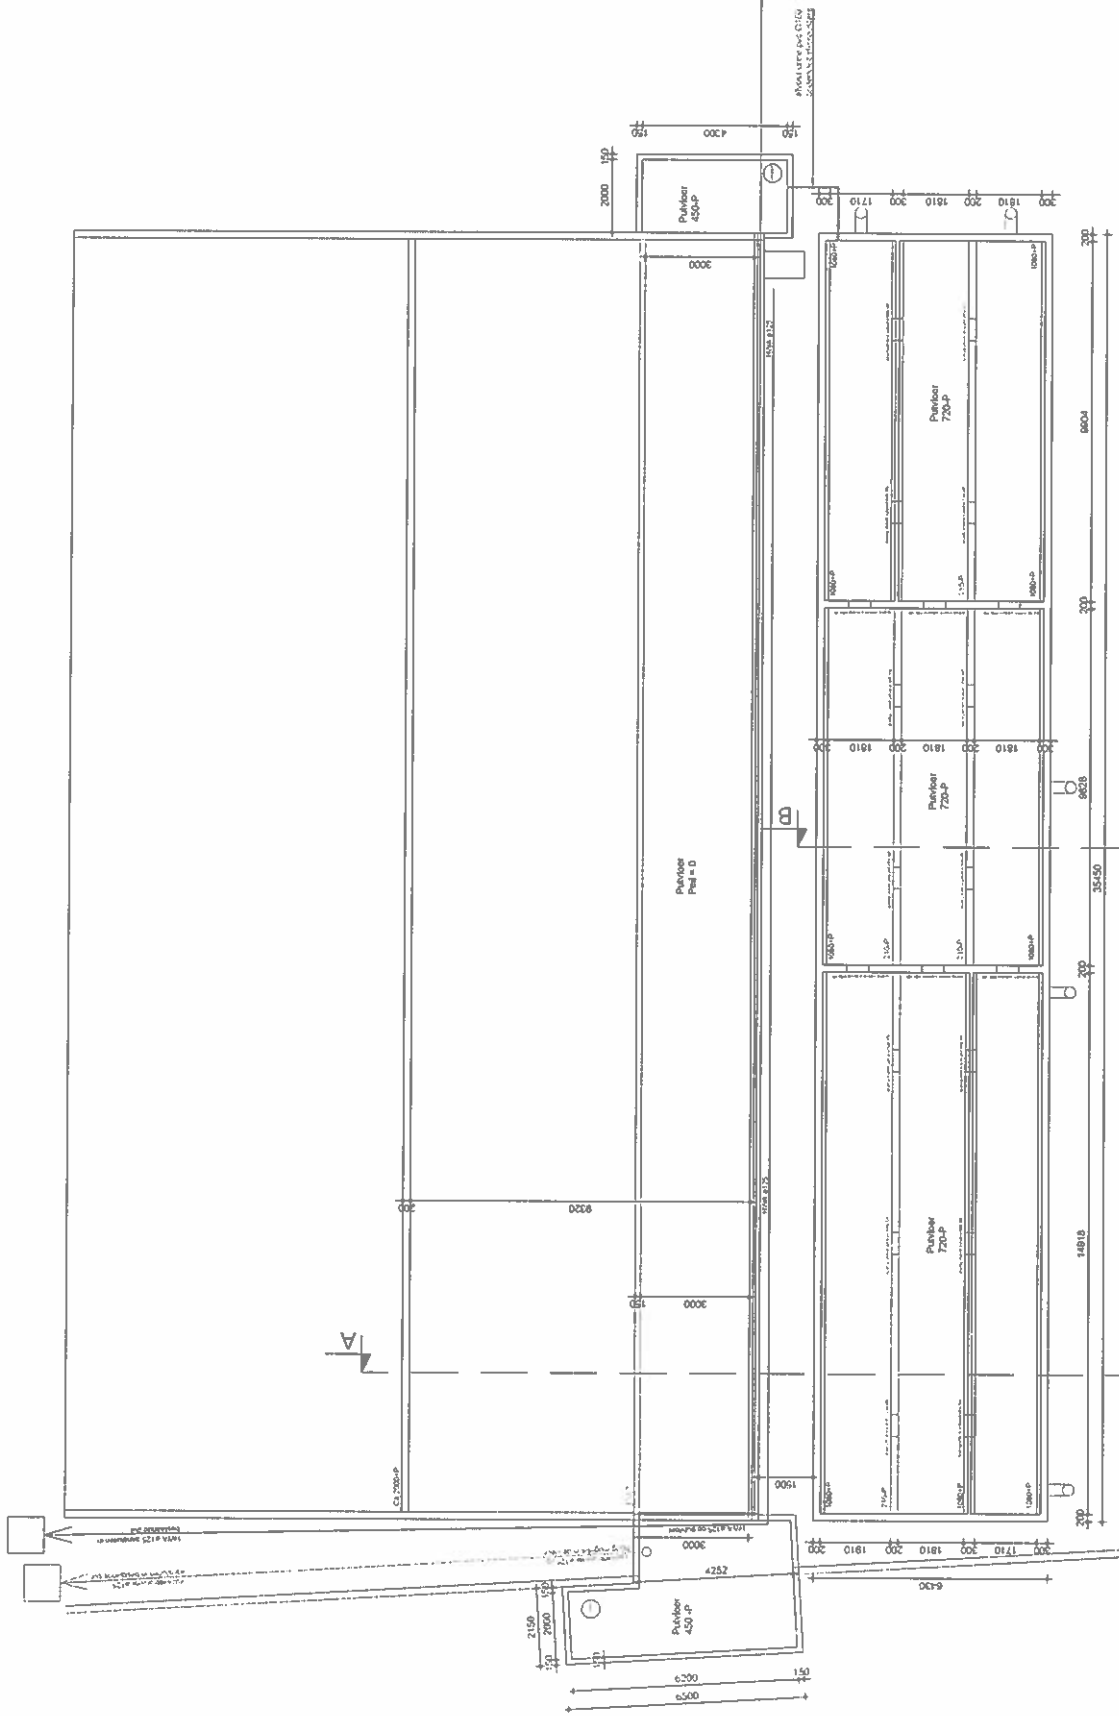

Ysseldijenseweg 82a
5813 BM Ysseldijyn
Tel : 0478-541406
fax: 0478-541942
www.teunissen-bv.nl

Tek. nr. : Ronds 151026-dj overzicht
Veldnr. : 15-411
Blad : 1


MJ Teunissen BV

Project : Het bouwen van een rundveestal en loods

Onderdeel : Pultenplan

Naam : Frans de Rond
Adres : Pepenbrug 6
Plaats : 6102 RJ Echt
Tel. : 06 - 51 63 56 41

Schaal : 1:100
Getekend : DJ
Datum : 28-10-2015
Wijz. : 02-11-2015

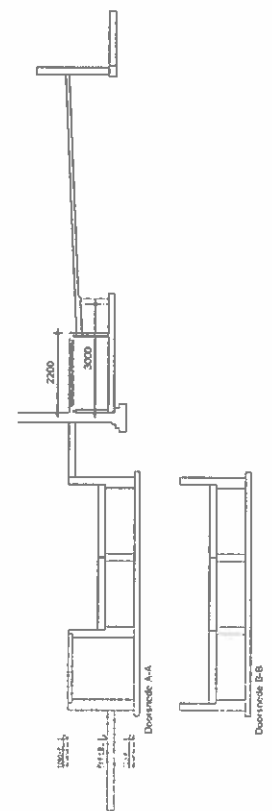

[REDACTED]
Leveroyseweg 9 a
6093 NE HEYTHUYSEN

Nieuwe Markt 55, Echt
Postbus 450
6100 AL Echt
Tel. 0475 - 478 478
Fax 0475 - 478 755
www.echt-susteren.nl

Verzonden: **VERZONDEN 1 8 JAN 2016**

Uw brief van: 5 november 2015

Uw kenmerk:

Afdeling: Omgevingsdienst

Onderwerp: Beschikking omgevingsvergunning
integraal

Ons kenmerk: MZ/2015/16529

Bijlage(n): 1

Behandeld door: Dhr. T. Jacobs

Telefoonnummer: 0475 - 478 478

Geachte heer [REDACTED]

Hierbij ontvangt u de door u als gemachtigde van [REDACTED] gevestigd aan de Pepinusbrug 6 te Echt, aangevraagde omgevingsvergunning voor het realiseren van een uitloop met put aan de loods en in gebruik nemen van een gedeelte van de loods als scharrelstal voor vleesvarkens aan de Pepinusbrug 6 te Echt. Het betreft een aanvraag voor in de volgende activiteiten uit de Wet algemene bepalingen omgevingsrecht (hierna: Wabo):

Uw aanvraag is geregistreerd onder nummer MZ/2015/16529.

Bezwaar en inwerkingtreding

Tegen dit besluit kan door belanghebbenden gedurende 6 weken bezwaar worden gemaakt.

Wij maken u er op attent dat u op eigen risico handelt als u gebruik maakt van de verleende vergunning voordat deze onherroepelijk is.

Leges

Overeenkomstig de legesverordening bent u voor het in behandeling nemen van uw aanvraag voor een omgevingsvergunning leges verschuldigd voor een bedrag van € 350,00. Voor de specificatie van de leges verwijzen wij u naar de bijgevoegde omgevingsvergunning.

Van deze legeskosten ontvangt u separaat een aanslag. Bezwaren tegen de legeskosten kunnen binnen zes weken na verzending van de aanslag worden ingediend bij de heffingsambtenaar, postbus 450, 6100 AL Echt.



* Z O 1 9 4 D D 5 D C 4 *

Melding aanvang en einde bouwwerkzaamheden

In het Bouwbesluit (artikel 1.25) is bepaald dat de start en de voltooiing van het bouwwerk waarvoor u vergunning heeft gekregen, gemeld moeten worden bij de gemeente.

De start van de bouwwerkzaamheden dient uiterlijk 2 werkdagen voor de aanvang gemeld te worden en de voltooiing zelfs uiterlijk op de dag van gereedkomen van het bouwwerk.

Om het doen van de meldingen te stimuleren, heeft de gemeente een "statiegeldregeling" ingevoerd. Bij de specificatie van de leges ziet u daarom een post van € 100,- met de naam "Bouwen Statiegeldregeling" staan. Dit bedrag van € 100,- krijgt u op uw rekening teruggestort als u de bijgevoegde formulieren met de start en gereedmelding binnen de hierboven genoemde termijnen bij de gemeente indient. U kunt hiervoor gebruik maken van de bijgevoegde briefjes (MELDING START BOUW resp. MELDING GEREED BOUW) en de twee antwoortenveloppen.

Publicatie

De officiële bekendmakingen van de gemeente Echt-Susteren worden sinds 1 januari 2015 digitaal gepubliceerd, met uitzondering van de bekendmakingen die volgens de wet nog schriftelijk gepubliceerd moeten worden. Ze worden gepubliceerd via het GVOP (digitaal gemeenteblad) op www.overheid.nl.


Burgerlijk Wetboek

In het Burgerlijk Wetboek (Boek 5, Titel 4) staan rechten en plichten van burgers vermeld. Wij willen u erop wijzen dat er rechten van derden worden genoemd, die er mogelijk voor zorgen dat u geen gebruik kunt maken van uw omgevingsvergunning.

Nadere informatie

Mocht u nog vragen hebben, dan kunt u contact opnemen met de hierboven genoemde behandelend ambtenaar van het Team Vergunningen.

Hoogachtend,
Burgemeester en Wethouders van Echt-Susteren,
Krachtens mandaat,

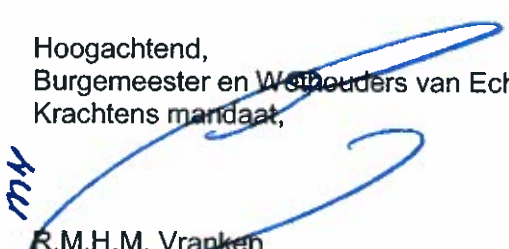
R.M.H.M. Vranken
Teamleider Vergunningen

WET ALGEMENE BEPALINGEN OMGEVINGSRECHT
BESLUIT ingevolge artikel 2.10 t/m 2.20a (Omgevingsvergunning regulier)
KENMERK MZ/2015/16529

Aanvraag

Burgemeester en Wethouders hebben op 5 november 2015 van [REDACTED]
[REDACTED] gevestigd aan de Pepinusbrug 6 te Echt, een aanvraag voor een omgevingsvergunning als bedoeld in de Wet algemene bepalingen omgevingsrecht (Wabo) ontvangen voor het realiseren van een uitloop met put aan de loods en in gebruik nemen van een gedeelte van de loods als scharrelstal voor vleesvarkens aan de Pepinusbrug 6 te Echt.

Besluit

Burgemeester en wethouders besluiten de omgevingsvergunning te verlenen voor de activiteit(en):

- het bouwen van een bouwwerk, artikel 2.1 onder a, juncto artikel 2.10 Wabo;
- het veranderen van een inrichting, artikel 2.6 lid 1. Wabo;

Uw aanvraag is geregistreerd onder nummer registratienummer MZ/2015/16529.

De omgevingsvergunning wordt verleend onder de bepaling dat de gewaarmerkte stukken, bijlagen en voorschriften deel uitmaken van de vergunning.

Overwegingen voor het deel bouwen (art.2.1 lid 1a Wabo)

Bij het nemen van dit besluit hebben wij voor wat betreft de activiteit "Bouwen" overwogen:

- dat wordt voldaan aan artikel 2 en artikel 120 van de Woningwet (bouwbesluit);
- dat wordt voldaan aan het bestemmingsplan "Buitengebied Echt-Susteren";
- dat wordt voldaan aan de gemeentelijke bouwverordening van de gemeente Echt-Susteren;
- dat ten aanzien van het bouwplan een melding in het kader van het activiteitenbesluit is gedaan;

en dat derhalve geen aanleiding bestaat de vergunning te weigeren.

Voorschriften voor het deel bouwen (art.2.1 lid 1a wabo)

- indien tijdens de ontgravingwerkzaamheden visueel waarneembare verontreinigingen worden waargenomen, dient dit gemeld te worden bij de gemeente Echt-Susteren; er mag dan niet eerder met de werkzaamheden worden verder gegaan alvorens toestemming is gegeven.
- indien deze grond wordt afgevoerd dient men er mee rekening te houden dat middels het overgelegde bodemonderzoek onvoldoende inzicht wordt gegeven in de hergebruikmogelijkheden van deze grond.

Overwegingen voor het deel veranderen van een inrichting (art.2.6 lid 1 Wabo)

Voor 1 januari 2013 zijn voor wat betreft het houden van dieren in deze inrichting vergunningen op grond van de Wet milieubeheer dan wel Wabo verleend. Met ingang van 1 januari 2013 wordt de op dat moment rechtsgeldig vergunde situatie van rechtswege beschouwd als een melding volgens het Activiteitenbesluit en tevens een omgevingsvergunning beperkte milieutoets. De laatste gemelde situatie voor wat betreft het houden van dieren is als volgt:

diercategorie/ huisvestingssysteem	aantal dieren	emissie ammoniak		emissie geur		emissie fijn stof	
		emissie- factor (kg/jaar)	totale emissie (kg/jaar)	emissie- factor (ouE/s)	totale emissie (ouE/s)	emissie- factor (gr/jaar)	totale emissie (gr/jaar)
D 3.3.2 Scharrelvleesvarkens	120	3,0	360,0	23,0	2.760,0	153	18,4
E 2.100 Legkippen	200	0,315	63,0	0,34	68,0	84	16,8
A 1.100.1 Melkkoeien	35	13,0	455,0	0,0	0,0	118	4,1
A 3.100 Jongvee	30	4,4	132,0	0,0	0,0	38	1,1
A 6.100 Vleesstieren en overig vleesvee	10	5,3	53,0	35,6	356,0	170	1,7
K 1.100 Volwassen paarden	3	5,0	15,0	0,0	0,0	0	0,0
K 2.100 Paarden in opfok	3	2,1	6,3	0,0	0,0	0	0,0
TOTAAL			1.084,3		3.184,0		42,1

De aanvraag omgevingsvergunning beperkte milieutoets voor het houden van dieren heeft betrekking op:

diercategorie/ huisvestingssysteem	aantal dieren	emissie ammoniak		emissie geur		emissie fijn stof	
		emissie- factor (kg/jaar)	totale emissie (kg/jaar)	emissie- factor (ouE/s)	totale emissie (ouE/s)	emissie- factor (gr/jaar)	totale emissie (gr/jaar)
D 3.3.2 Scharrelvleesvarkens	120	3,0	360,0	23,0	2.760,0	153	18,4
E 2.100 Legkippen	200	0,315	63,0	0,34	68,0	84	16,8
A 1.100.1 Melkkoeien	35	13,0	455,0	0,0	0,0	118	4,1
A 3.100 Jongvee	30	4,4	132,0	0,0	0,0	38	1,1
A 6.100 Vleesstieren en overig vleesvee	10	5,3	53,0	35,6	356,0	170	1,7
K 1.100 Volwassen paarden	3	5,0	15,0	0,0	0,0	0	0,0
K 2.100 Paarden in opfok	3	2,1	6,3	0,0	0,0	0	0,0
D 3.3.2 Scharrelvleesvarkens	200	3,0	600,0	23,0	4.600,0	153	30,6
TOTAAL			1.684,3		7.784,0		72,7

Toetsingskader

Het toetsingskader van de aangevraagde omgevingsvergunning beperkte milieutoets wordt gevormd door artikel 5.13b lid 1Bor. Wij moeten de vergunning weigeren als wij hebben beoordeeld dat een milieueffectrapport (MER) nodig is.

Besluit

Wij verlenen de gevraagde omgevingsvergunning beperkte milieutoets. Onderstaand lichten wij onze inhoudelijke overwegingen toe.

Overwegingen betreffende MER

Algemeen

De basis van de MER is te vinden in hoofdstuk 7 van de Wet milieubeheer (Wm). De Wm maakt onderscheid tussen activiteiten waarbij het opstellen van een MER verplicht is (m.e.r.-plicht) en activiteiten waarbij wij moeten beoordelen of een MER nodig is (m.e.r.-beoordelingsplicht). Het gaat bij veehouderijen volgens het Besluit milieueffectrapportage (Besluit m.e.r.) dan om activiteiten in de vorm van het oprichten, wijzigen of uitbreiden van een installatie voor het fokken, mesten of houden van dieren. In de bijlage bij het Besluit m.e.r. ligt in de vorm van een drempelwaarde per diercategorie vast wanneer voor een initiatief de m.e.r.-plicht (onderdeel C van de bijlage) of de m.e.r.-beoordelingsplicht (onderdeel D van de bijlage) geldt. De aanvraag resulteert in een overschrijding van de drempelwaarde van zowel onderdeel C als onderdeel D. Er geldt dus geen m.e.r.-plicht of directe m.e.r.-beoordelingsplicht.

Vormvrije MER-beoordeling

Voor gevallen zoals deze, waarbij geen m.e.r.-plicht of directe m.e.r.-beoordelingsplicht geldt, maakt het Besluit m.e.r. de beide drempelwaarden indicatief. Op deze wijze roept het Besluit m.e.r. een indirecte m.e.r.-beoordelingsplicht in het leven, beter bekend als de vormvrije m.e.r.-beoordeling. De vormvrije m.e.r.-beoordeling houdt in dat wij dienen te onderzoeken of op grond van de selectiecriteria uit bijlage III van de Europese MER-richtlijn kan worden uitgesloten dat de aangevraagde activiteiten nadelige gevolgen voor het milieu hebben. Als nadelige gevolgen niet kunnen worden uitgesloten, geldt een m.e.r.-beoordelingsplicht. De selectiecriteria uit de m.e.r.-richtlijn omvatten de volgende onderwerpen:

1. de kenmerken van het project,
2. de plaats van het project en
3. de kenmerken van de potentiële gevolgen.

In het navolgende behandelen wij deze selectiecriteria.

Kenmerken en plaats van het project

De kenmerken en de plaats van de voorgenomen activiteiten blijken voldoende duidelijk uit de aanvraag met bijlagen. In aanvulling daarop stellen we vast dat de veehouderij is gelegen buiten de bebouwde kom tussen de kernen Peij, Maria Hoop en Koningsbosch in het buitengebied van de gemeente Echt-Susteren. De omgeving heeft voornamelijk een agrarisch karakter. Wij concluderen dat de aangevraagde activiteiten passen bij de functie die het gebied vervult.

Potentiële gevolgen

De veehouderijsector kenmerkt zich in het bijzonder door de uitstoot van ammoniak, geur en fijn stof als potentiële gevolgen voor het milieu. Onderstaand bespreken wij naast deze specifieke gevolgen ook andere aspecten van het milieu die aan de orde kunnen zijn.

ammoniak

De aangevraagde situatie heeft een toename van ammoniakdepositie tot gevolg. Wij stellen vast dat de aanvraag voldoet aan de Wet ammoniak en veehouderij. Mogelijke gevolgen voor Natura 2000-gebieden of natuurmonumenten worden gereguleerd door de Natuurbeschermingswet 1998. Het bevoegd gezag voor deze wet is gedeputeerde staten van de provincie waarin het natuurgebied is gelegen.

Er vindt een toename in de ammoniakdepositie plaats. Deze ammoniakdepositie wordt veroorzaakt door het houden van 200 extra scharrelvleesvarkens t.o.v. de reeds vergunde dieren aantallen.

Het Besluit emissiearme huisvesting is niet van toepassing op het houden van landbouwhuisdieren die worden gehouden overeenkomstig de biologische productiemethode. Er gelden derhalve geen maximale emissiewaarden. In dit geval worden de scharrelvarkens dan ook niet gehouden op een emissiearm systeem.

De ammoniakdepositie geeft ons ook geen reden een MER te laten opstellen.

geur

Het aspect geur valt uiteen in twee onderdelen: de voorgrondbelasting en de achtergrondbelasting. De voorgrondbelasting is de geurhinder die het gevolg is van alleen de aangevraagde activiteiten op omliggende geurgevoelige objecten. In het licht van de m.e.r. gaat het meer om de achtergrondbelasting. Dit is de geurhinder als gevolg van de aangevraagde activiteiten bovenop de al aanwezige geurhinder als gevolg van andere activiteiten in de omgeving; bij de achtergrondbelasting gaat het dus om de cumulatieve geurhinder.

De geurbelasting als gevolg van de aangevraagde activiteiten voldoet ter plaatse van geurgevoelige objecten aan de normering die is vastgelegd in de Verordening geurhinder en veehouderij. De onderbouwing van de in de verordening opgenomen geurnormen is te vinden in de Gebiedsvisie Wgv. In de hoogte van de geurnormen is rekening gehouden met de in deze gebiedsvisie berekende cumulatieve geurbelasting van alle veehouderijen samen. Nu de aangevraagde activiteiten passen in de normen van de gemeentelijke verordening, stellen wij vast dat voldoende rekening is gehouden met de achtergrondbelasting en is een MER vanwege het aspect geur dan ook niet nodig.

fijn stof

Voorschrift 4.1 uit bijlage 2 bij de Wm legt twee grenswaarden voor fijn stof vast:

- 40 microgram per m³ lucht als jaargemiddelde concentratie;
- 50 microgram per m³ lucht als daggemiddelde concentratie.

De daggemiddelde concentratie mag volgens het voorschrift op maximaal 35 dagen worden overschreden.

De grenswaarden gelden voor plaatsen waar mensen significant worden blootgesteld aan fijn stof, zoals bijvoorbeeld woonbebouwing, scholen, winkels, showrooms en loodsen. De toetsingssystematiek houdt rekening met alle bekende bronnen van fijn stof in de omgeving van de aangevraagde activiteiten. Hoofdstuk 5 Wm en de Regeling beoordeling luchtkwaliteit 2007 voorzien namelijk in het gebruik van gegevens die kengetallen bevatten over de kwaliteit van de lokale omgeving ten aanzien van fijn stof. In deze kengetallen zijn alle bronnen in de nabije omgeving opgenomen. De potentiële gevolgen van de aanvraag voor de omgeving wat betreft fijn stof worden op deze manier voldoende in kaart gebracht.

Volgens een bij de aanvraag gevoegde berekening met het standaardprogramma ISL3a blijven in de aangevraagde situatie zowel de concentratiewaarden als het aantal overschrijdingsdagen binnen de normen van voorschrift 4.1. Wij zien geen aanleiding de aangevraagde vergunning te weigeren. Ter informatie melden wij nog dat ISL3a is bedoeld om de gevolgen van bijvoorbeeld agrarische activiteiten op de luchtkwaliteit in de omgeving te bepalen en dat het voldoet aan de standaard rekenmethode die volgens de Regeling beoordeling luchtkwaliteit 2007 geldt voor deze activiteiten (SRM3).

overige kenmerken en gevolgen

Er zijn ook gevolgen voor geluid, bodem, afvalstoffen en –water en energie aan de orde. Gelet op de algemeen geldende regels die volgens het Activiteitenbesluit van toepassing zijn, treft de initiatiefnemer voldoende maatregelen om gevaar, schade of hinder voor de omgeving te voorkomen dan wel te beperken tot het wettelijk toegestane niveau.

Procedure

De besluitvormingsprocedure is uitgevoerd overeenkomstig het bepaalde in paragraaf 3.2 van de Wabo. De aanvraag betreft een reguliere procedure.

Bijgevoegde gewaarmerkte stukken en bijlagen

- aanvraagformulier, gedateerd 05-11-2015 ;
- start- en gereed meldingsformulier;
- melding activiteitenbesluit, gedateerd 05-11-2015;
- bijlage OBM melding activiteitenbesluit, 03-11-2015 ;
- milieutekening nieuwe situatie, gedateerd 02-11-2015;
- overzichtstekening;
- doorsnede A t/m E-E;
- doorsnedetekening F;

Inwerkingtreding vergunning

Deze omgevingsvergunning treedt in werking met ingang van de dag na toezending of uitreiking van de vergunning. Zolang echter de termijn voor het indienen van een bezwaarschrift nog niet is verstreken, of zolang nog niet is besloten op een ingediend bezwaarschrift, is de vergunning nog niet onherroepelijk. Wanneer u toch start met de werkzaamheden, handelt u op eigen risico en zijn de eventuele gevolgen voor uw rekening.


Leges

Overeenkomstig de gemeentelijk legesverordening bent u voor het in behandeling nemen van uw aanvraag om een omgevingsvergunning leges verschuldigd. Deze leges bedragen:

Code	Omschrijving	Bedrag
E 2.3.1.1.1	Bouwen (artikel 2.1.1.a Wabo)	€ 250,00
E 2.3.1.1.3	Statiegeld start en gereedmelding bouwwerken	€ 100,00
Eindtotaal		€ 350,00

U ontvangt hiervoor een aparte rekening.

Hoogachtend,
Burgemeester en Wethouders van Echt-Susteren,
Krachtens mandaat,

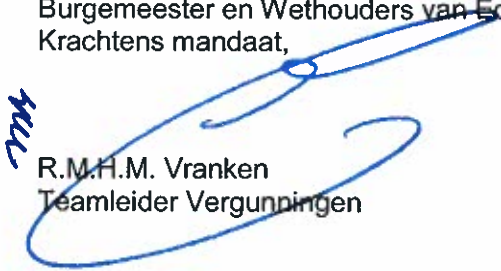
R.M.H.M. Vranken
Teamleider Vergunningen

BEZWAAR:

Bent u het niet eens met dit besluit?

Bent u het niet eens met dit besluit of heeft u vragen? Neem dan contact op met de contactpersoon die boven de begeleidende brief staat. We nemen dan samen met u het besluit door.

Komen we er niet uit en bent u het oneens met dit besluit, dan kunt u schriftelijk een bezwaarschrift indienen. Doe dit binnen zes weken na de dag waarop het besluit is verzonden. Dit is de wettelijke termijn. Daarna mogen wij uw bezwaarschrift niet meer behandelen.

Stuur uw bezwaarschrift naar: Het college van burgemeester en wethouders van de gemeente Echt-Susteren, Postbus 450, 6100 AL Echt en vermeld in de linkerbovenhoek van de enveloppe "bezwaar".

- ☐ In uw bezwaarschrift moet in ieder geval staan: uw naam, adres en telefoonnummer;
- ☐ een duidelijke omschrijving van het besluit waartegen u bezwaar maakt (u kunt bijvoorbeeld de datum en ons kenmerk van het besluit vermelden of een kopie meesturen);
- ☐ de reden waarom u bezwaar maakt;
- ☐ de datum en uw handtekening.

Dient iemand anders namens u een bezwaarschrift in? Laat deze persoon dan uw machtiging meesturen.

Besluit schorsen

Het indienen van een bezwaarschrift schorst de werking van het besluit niet. Dat betekent dat het besluit blijft gelden gedurende de behandeling van uw bezwaarschrift.

Vindt u dat u vanwege spoed niet op het besluit op uw bezwaarschrift kunt wachten, bijvoorbeeld omdat de uitvoering van het besluit onherstelbare gevolgen heeft voor u? Dan kunt u de Voorzieningenrechter van de rechtbank Roermond verzoeken om dit besluit te schorsen en / of een voorlopige voorziening te treffen.

Stuur uw verzoek naar: Voorzieningenrechter Rechtbank Limburg, Sector Bestuursrecht, Postbus 950, 6040 AZ Roermond. Voor een verzoek om een voorlopige voorziening is griffierecht verschuldigd. Meer informatie hieromtrent kunt u o.a. vinden op de landelijke website www.rijksoverheid.nl

VERZONDEN 1 8 JAN 2016

Gegevens bevoegd gezag

Referentienummer

Datum ontvangst

GEMEENTE ECHT-SUSTEREN
TEAM WABO

* Akkoord
~~Akkoord onder voorwaarden~~
~~Niet akkoord~~
Gezien

Behoort bij omgevingsvergunning
Nr: *m2/2015/16529*
Paraaf: 

Formulierversie
2015.03

Aanvraaggegevens

Ingediende aanvraag/melding

Aanvraagnummer 2042629

Aanvraagnaam

Uw referentiecode

Ingediend op 05-11-2015

Soort procedure Reguliere procedure

Projectomschrijving
Er wordt een omgevingsvergunning beperkte milieuvergunning en een omgevingsvergunning voor het onderdeel bouwen aangevraagd. Huisvestingssystemen, dieraantallen en ventilatiesystemen wijzigen ten opzichte van de vigerende vergunning en voorschriften. De natuurbeschermingswet is aangevraagd bij de provincie. Voor een verdere omschrijving van het eindresultaat verwijst ik u naar de bijlagen.

Opmerking -

Gefaseerd Nee

Blokkerende onderdelen weglaten Ja

Persoonsgegevens openbaar maken Nee

Kosten openbaar maken Nee

Bijlagen die later komen -

Bijlagen n.v.t. of al bekend -

Bevoegd gezag

Naam:	Gemeente Echt-Susteren
Bezoekadres:	Nieuwe Markt 55 6101 CV Echt
Postadres:	Postbus 450 6100 AL Echt
Telefoonnummer:	0475-478478
Faxnummer:	0475-478755
E-mailadres algemeen:	postregistratie@servicecentrum-mer-.nl
Website:	www.echt-susteren.nl
Contactpersoon:	mr. C. Scheepers
Bereikbaar op:	ma 9-20u ; di gesloten ; wo 9-17u ; do+vr 9-13u

Overzicht bijgevoegde modulebladen

Aanvraaggegevens

Aanvragergegevens

Locatie van de werkzaamheden

Werkzaamheden en onderdelen

Bijbehorend bouwwerk bouwen

- Bouwen

Inrichting of mijnbouwwerk oprichten of veranderen (Milieu)

- Omgevingsvergunning beperkte milieutoets

Bijlagen

Kosten

Formulierversie
2015.03

Aanvrager bedrijf

1 Bedrijf

KvK-nummer 62021435
Vestigingsnummer 000031073840
Statutaire naam
Handelsnaam

2 Contactpersoon

Geslacht ☒ Man
☐ Vrouw
Voorletters
Voorvoegsels -
Achternaam
Functie abt

3 Vestigingsadres bedrijf

Postcode 6102RJ
Huisnummer 6
Huisletter -
Huisnummertoevoeging -
Straatnaam Pepinusbrug
Woonplaats Echt

4 Correspondentieadres

Adres Pepinusbrug 6
6102RJ Echt

5 Contactgegevens

Telefoonnummer 0475494407
Faxnummer -
E-mailadres

Formulierversie
2015.03

Gemachtigde bedrijf

1 Bedrijf

KvK-nummer 12065400
Vestigingsnummer 000019246463
Statutaire naam [REDACTED]
Handelsnaam [REDACTED]

2 Contactpersoon

Geslacht ☒ Man
☐ Vrouw
Voorletters [REDACTED]
Voorvoegsels -
Achternaam [REDACTED]
Functie bedrijfsadviseur

3 Vestigingsadres bedrijf

Postcode 6093 NE
Huisnummer 9
Huisletter a
Huisnummertoevoeging -
Straatnaam Leveroyseweg
Woonplaats Heythuysen

4 Correspondentieadres

Adres Leveroyseweg 9a
6093 NE Heythuysen

5 Contactgegevens

Telefoonnummer 0475494407
Faxnummer 0475492363
E-mailadres [REDACTED]

Formuliertersie
2015.03

Locatie

1 Adres

Postcode	6102RJ
Huisnummer	6
Huisletter	-
Huisnummertoevoeging	-
Straatnaam	Pepinusbrug
Plaatsnaam	Echt
Gelden de werkzaamheden in deze aanvraag/melding voor meerdere adressen of percelen?	☐ Ja ☒ Nee

2 Eigendomssituatie

Eigendomssituatie van het perceel	☒ U bent eigenaar van het perceel ☐ U bent erfpachter van het perceel ☐ U bent huurder van het perceel ☐ Anders
-----------------------------------	---

Bouwen

Bijbehorend bouwwerk bouwen

1 Woning

Gaat het om de bouw van één of meer woningen?

- ☐ Ja
☒ Nee

2 De bouwwerkzaamheden

Wat is er op het bouwwerk van toepassing?

- ☐ Het wordt geheel vervangen
☐ Het wordt gedeeltelijk vervangen
☒ Het wordt nieuw geplaatst

Eventuele toelichting

Er wordt een uitloop met put gerealiseerd aan de loods. Een gedeelte van de loods wordt in gebruik genomen als scharrelstal voor vleesvarkens.

Hebt u voor deze bouwwerkzaamheden al eerder een vergunning aangevraagd?

- ☐ Ja
☒ Nee

3 Plaats van het bouwwerk

Waar gaat u bouwen?

Bijgebouw

Naam van het bijgebouw of bouwwerk

Scharrelstal/loods

4 Bruto vloeroppervlakte bouwwerk

Verandert de bruto vloeroppervlakte van het bouwwerk door de bouwwerkzaamheden?

- ☒ Ja
☐ Nee

Wat is de bruto vloeroppervlakte van het bouwwerk in m2 voor uitvoering van de bouwwerkzaamheden?

674

Wat is de bruto vloeroppervlakte van het bouwwerk in m2 na uitvoering van de bouwwerkzaamheden?

922

5 Bruto inhoud bouwwerk

Verandert de bruto inhoud van het bouwwerk door de bouwwerkzaamheden?

- ☐ Ja
☒ Nee

6 Oppervlakte bebouwd terrein

Verandert de bebouwde oppervlakte van het terrein na uitvoering van de bouwwerkzaamheden?

- ☒ Ja
☐ Nee

Wat is de bebouwde oppervlakte van het terrein in m2 voor uitvoering van de bouwwerkzaamheden? 674

Wat is de bebouwde oppervlakte van het terrein in m2 na uitvoering van de bouwwerkzaamheden? 922

7 Seizoensgebonden en tijdelijke bouwwerken

Gaat het om een seizoengebonden bouwwerk? ☐ Ja ☒ Nee

Gaat het om een tijdelijk bouwwerk? ☐ Ja ☒ Nee

8 Gebruik

Waar gebruikt u het bouwwerk en/of terrein momenteel voor? ☐ Wonen ☒ Overige gebruiksfuncties

Geef aan waar u het bouwwerk en/of terrein momenteel voor gebruikt. lichte industrie, agrarisch

Waar gaat u het bouwwerk voor gebruiken? ☐ Wonen ☒ Overige gebruiksfuncties

Geef aan waar u het bouwwerk voor gaat gebruiken. lichte industrie, agrarisch

9 Gebruiksfuncties

In onderstaande tabel staan in de eerste kolom mogelijke gebruiksfuncties die in een bouwwerk kunnen voorkomen. Vul voor alle gebruiksfuncties die voor u van toepassing zijn het aantal personen, de totale gebruiksoppervlakte en de totale vloeroppervlakte van het verblijfsgebied in m2 in hele getallen in.

Gebruiksfunctie	Aantal personen	Gebruiksoppervlakte (m2)	Verblijfsoppervlakte (m2)
Bijeenkomst			
Cel			
Gezondheidszorg			
Industrie	2	922	922
Kantoor			
Logies			
Onderwijs			
Sport			
Winkel			
Overige gebruiksfuncties			

10 Uiterlijk bouwwerk/welstand

Beschrijf van de onderstaande onderdelen de materialen en kleuren die u voor het bouwwerk gebruikt. U mag het veld leeg laten als u materialen en kleuren in de bijlagen vermeldt

Onderdelen	Materiaal	Kleur
Gevels		
- Plint gebouw		
- Gevelbekleding		
- Borstweringen		
- Voegwerk		
Kozijnen		
- Ramen		
- Deuren		
- Luiken		
Dakgoten en boeidelen		
Dakbedekking		

Vul hier overige onderdelen en
bijbehorende materialen en kleuren
in.

loods blijft ongewijzigd, er wordt een uitloop gerealiseerd
met een betonnen vloer.

11 Mondeling toelichten

Ik wil mijn bouwplan
mondeling toelichten voor
de welstandscommissie/
stadsbouwmeester.

- ☒ Ja
☐ Nee

Formulierversie
2015.03

Omgevingsvergunning beperkte milieutoets

Inrichting of mijnbouwwerk oprichten of veranderen (Milieu)

I Activiteiten

Welke activiteit(en) wilt u uitvoeren?

- ☐ 1) Een windturbinepark oprichten, wijzigen of uitbreiden (artikel 2.2a lid 1 onder a Bor);
- ☐ 2) Een rioolwaterzuiveringsinstallatie oprichten, wijzigen of uitbreiden (artikel 2.2a lid 1 onder a en lid 3 onder a Bor);
- ☐ 3) Een inrichting voor de opslag van schroot, met inbegrip van autowrakken oprichten, wijzigen of uitbreiden (artikel 2.2a lid 1 onder b Bor);
- ☐ 4) Een installatie bestemd voor het smelten, met inbegrip van het legeren, van non-ferrometalen, met uitzondering van edele metalen, en met inbegrip van terugwinningsproducten oprichten, wijzigen of uitbreiden (artikel 2.2a lid 1 onder a Bor);
- ☐ 5) Een installatie bestemd voor de oppervlaktebehandeling van metalen en plastic materiaal door middel van een elektrolytisch of chemisch procédé oprichten, wijzigen of uitbreiden (artikel 2.2a lid 1 onder a Bor);
- ☐ 6) Uitvoeren van de gemeentelijke zorgplicht voor afvalbeheer op een daarvoor bestemde locatie, zoals een milieustraat, KCA-depot en andere gemeentelijke inrichtingen voor afvalbeheer (artikel 2.2a lid 2 onder a Bor);
- ☐ 7) Medisch afval van mens of dier en gebruikte hygiënische producten opslaan dat van buiten de inrichting afkomstig is (artikel 2.2a lid 2 onder b Bor);
- ☐ 8) Maximaal 10.000 ton van buiten de inrichting afkomstige banden van voertuigen opslaan (artikel 2.2a lid 2 onder c Bor);
- ☐ 9) Autowrakken demonteren (artikel 2.2a lid 2 onder d Bor);
- ☐ 10) Tweewielige motorvoertuigen demonteren (artikel 2.2a lid 2 onder g Bor);
- ☐ 11) Opbulken (mengen) van maximaal 10.000 ton ingezameld kunststofafval niet zijnde voor materiaalhergebruik geschikt gemaakt kunststofafval door middel van extrusie en spuitgieten en/of handelingen die vallen onder de gemeentelijke zorgplicht voor de inzameling van huishoudelijk afval (artikel 2.2a lid 2 onder e Bor);
- ☐ 12) Een installatie bestemd voor verwerking van ferrometalen door warmwalsen, het smeden met hamers, of het aanbrengen van deklagen van gesmolten metaal oprichten, wijzigen of uitbreiden (artikel 2.2a lid 1 onder a Bor);
- ☐ 13) Testbanken voor motoren, turbines of reactoren of van installaties voor de bouw en reparatie van luchtvaartuigen oprichten, wijzigen of uitbreiden (artikel 2.2a lid 1 onder a Bor);
- ☐ 14) Een spoorwegmaterieelfabriek oprichten, wijzigen of uitbreiden (artikel 2.2a lid 1 onder a Bor);

Op welke dieraantallen heeft de oprichting, wijziging of uitbreiding betrekking?

- ☐ 15) Een installatie voor de voedings- en genotmiddelenindustrie oprichten, wijzigen of uitbreiden (artikel 2.2a lid 1 onder a Bor);
 - ☐ 16) Handelingen met betrekking tot het vervaardigen van cementmortel, betonmortel of betonwaren, en/of het vervaardigen en bewerken van betonproducten (artikel 2.2a lid 2 onder f, lid 3 onder b, lid 4 onder b Bor);
 - ☐ 17) Het binnen een inrichting verwerken van polyesterhars (artikel 2.2a lid 5 Bor);
 - ☐ 18) Het installeren van een gesloten bodemenergiesysteem met een bodemzijdig vermogen van 70 kW of meer (artikel 2.2a lid 6 Bor);
 - ☐ 19) Het installeren van een gesloten bodemenergiesysteem met een bodemzijdig vermogen van minder dan 70 kW dat is gelegen binnen een interferentiegebied (artikel 2.2a lid 6 Bor);
 - ☒ 20) Een installatie voor het fokken, mesten of houden van dieren oprichten, wijzigen of uitbreiden (artikel 2.2a lid 1 onder c tot en met i, en lid 4 onder a Bor);
 - ☐ 21) Anders.
-
- ☐ 1) Ten minste 51 en ten hoogste 100 paarden, behorend tot de diercategorieën K1 tot en met K4, genoemd in de regeling op grond van artikel 1 van de Wet ammoniak en veehouderij, waarbij het aantal bijbehorende dieren in opfok jonger dan 3 jaar niet wordt meegeteld (artikel 2.2a lid 1 onder c Bor);
 - ☐ 2) Ten minste 51 en ten hoogste 2.000 schapen, behorend tot de diercategorie B1, genoemd in de regeling op grond van artikel 1 van de Wet ammoniak en veehouderij, of geiten, behorend tot de diercategorieën C1 tot en met C3, genoemd in de regeling op grond van artikel 1 van de Wet ammoniak en veehouderij (artikel 2.2a lid 1 onder d Bor);
 - ☐ 3) Ten minste 2.500 en ten hoogste 40.000 stuks pluimvee, behorend tot de diercategorieën E tot en met J, genoemd in de regeling op grond van artikel 1 van de Wet ammoniak en veehouderij (artikel 2.2a lid 1 onder e Bor);
 - ☒ 4) Ten minste 51 en ten hoogste 2000 mestvarkens, behorend tot de diercategorie D3, genoemd in de regeling op grond van artikel 1 van de Wet ammoniak en veehouderij (artikel 2.2a lid 1 onder f Bor);
 - ☐ 5) Ten minste 51 en ten hoogste 750 zeugen, behorend tot de diercategorieën D.1.2, D.1.3 en D3, genoemd in de regeling op grond van artikel 1 van de Wet ammoniak en veehouderij (artikel 2.2a lid 1 onder g Bor);
 - ☐ 6) Ten minste 500 en ten hoogste 3.750 gespeende biggen behorend tot de diercategorie D.1.1, genoemd in de regeling op grond van artikel 1 van de Wet ammoniak en veehouderij (artikel 2.2a lid 1 onder h Bor);
 - ☐ 7) Ten minste 51 en ten hoogste 1.200 vleesrunderen, behorend tot de diercategorieën A4 tot en met A7, genoemd in de regeling op grond van artikel 1 van de Wet ammoniak en veehouderij (artikel 2.2a lid 1 onder i Bor);
 - ☐ 8) Een of meer landbouwhuisdieren uit een of meer diercategorieën, genoemd in de regeling op grond van artikel 1 van de Wet ammoniak en veehouderij, in combinatie met meer dan 1.500 stuks pluimvee, of met meer dan 500 gespeende biggen, of met meer dan 500 landbouwhuisdieren anders dan pluimvee of gespeende biggen (artikel 2.2a lid 4 onder a sub 4 Bor).

2 Activiteiten

Wordt voor de activiteit(en) de drempelwaarde zoals genoemd in kolom 2 van onderdeel D van de bijlage bij het Besluit milieueffectrapportage (Besluit m.e.r.) overschreden?

- ☐ Ja
☐ Nee

3 Melding AIM

Bij de aanvraag van de omgevingsvergunning beperkte milieutoets moet u een volledige melding in het kader van het Activiteitenbesluit (melding AIM) doen. De melding kunt u opstellen via de Activiteitenbesluit Internet Module (<https://www.aimonline.nl>). Hoe wilt u de melding indienen?

- ☐ Melding los indienen met de AIM
☒ PDF van de melding als bijlage toevoegen en met deze aanvraag indienen

Eventuele toelichting

-

Bijlagen

Formele bijlagen

Naam bijlage	Bestandsnaam	Type	Datum ingediend	Status document
Bijlage OBM gp031115_pdf	Bijlage OBM gp031115.pdf	Gegevens omgevingsvergunning beperkte milieutoets	05-11-2015	In behandeling
Milieueregels_Argq2k-961mv_pdf	Milieueregels_Argq2k-961mv-.pdf	Gegevens omgevingsvergunning beperkte milieutoets	05-11-2015	In behandeling
Milieueregels_Toelichting-en_Argq2k961mv	Milieueregels_Toelichting-en_Argq2k9-61mv.pdf	Gegevens omgevingsvergunning beperkte milieutoets	05-11-2015	In behandeling
Pepinusbrug 6 Milieutekening 2-11-2015	Pepinusbrug 6 Milieutekening 2-11-2015.pdf	Gegevens omgevingsvergunning beperkte milieutoets	05-11-2015	In behandeling
A-MB01-Livar_Doorsnede AtmE2_pdf	A-MB01-Livar_D-oorsnede AtmE2.pdf	Gezondheid Overige gegevens veiligheid Welstand Constructieve veiligheid Bestemmingsplan, beheersverordening en bouwverordening Gegevens en bescheiden over veiligheid en het voorkomen van hinder t.b.v. bouwwerkzaamheden Plattegronden, doorsneden en detailtekeningen bouwen Installaties Kwaliteitsverklaringen	05-11-2015	In behandeling
A-MB01-Livar_Doorsnede F_pdf	A-MB01-Livar_D-oorsnede F.pdf	Gezondheid Overige gegevens veiligheid Welstand Constructieve veiligheid Bestemmingsplan, beheersverordening en bouwverordening Gegevens en bescheiden over veiligheid en het voorkomen van hinder t.b.v. bouwwerkzaamheden Plattegronden, doorsneden en detailtekeningen bouwen Installaties Kwaliteitsverklaringen	05-11-2015	In behandeling
A-MB01-Livar_Overzicht-19-10_3_pdf	A-MB01-Livar_O-verzicht-19-10.3.pdf	Gezondheid Overige gegevens veiligheid Welstand	05-11-2015	In behandeling

Naam bijlage	Bestandsnaam	Type	Datum ingediend	Status document
		Constructieve veiligheid Bestemmingsplan, beheersverordening en bouwverordening Gegevens en bescheiden over veiligheid en het voorkomen van hinder t.b.v. bouwwerkzaamheden Plattegronden, doorsneden en detailtekeningen bouwen Installaties Kwaliteitsverklaringen		
151026-dj-overzicht de Rond-puttenplan	151026-dj-overzicht de Rond-puttenpla- n.pdf	Plattegronden, doorsneden en detailtekeningen bouwen	05-11-2015	In behandeling
Melding Activiteitenbesluit 051115_pdf	Melding Activiteitenbesluit 051115.pdf	Gegevens omgevingsvergunning beperkte milieutoets	05-11-2015	In behandeling



Formulierversie
2015.03

Kosten

Bouwen

Bijbehorend bouwwerk bouwen

Wat zijn de geschatte kosten in 0
euro's (exclusief BTW)?

Projectkosten

Wat zijn de geschatte kosten 10000
voor het totale project in euro's
(exclusief BTW)?

START BOUW - meldingkaartje 1 MZ/2016/17798.1

Ondergetekende:

Naam:

Adres:

Postcode en woonplaats:

Houder van vergunningnummer:

Verklaart dat de werkzaamheden zijn gestart op(datum)

Datum :

Handtekening :

VUL DEZE KENNISGEVING VOLLEDIG IN EN RETOURNEER DEZE UITERLIJK TWEE WERKDAGEN VOOR DE AANVANG VAN DE WERKZAAMHEDEN IN DE BIJGEVOEGDE ANTWOORDENVELOP.

Postbus 450, 6100 AL Echt Email: info@echt-susteren.nl

BOUW GEREED - meldingkaartje 2 MZ/2016/17798.2

Ondergetekende:

Naam:

Adres:

Postcode en woonplaats:

Houder van vergunningnummer:

Bank/gironummer:

Verklaart dat de werkzaamheden zijn voltooid op(datum)

Datum :

Handtekening :

VUL DEZE KENNISGEVING VOLLEDIG IN EN RETOURNEER DEZE UITERLIJK ÉÉN DAG NA BEËINDIGING VAN DE WERKZAAMHEDEN IN DE BIJGEVOEGDE ANTWOORDENVELOP MITS U OOK DE START WERKZAAMHEDEN TIJDIG HEEFT DOORGEGEVEN ONTVANGT U €100,- RETOUR!

Postbus 450, 6100 AL Echt Email: info@echt-susteren.nl

Akkoord
Akkoord onder voorwaarden
Niet akkoord
Gezien

Behoort bij omgevingsvergunning
Nr. M2/2015/16529

1. Melding Activiteitenbesluit

Hierbij doe ik, [REDACTED] (namens de heer [REDACTED]),
melding van het veranderen van het bedrijf [REDACTED]

[REDACTED] Het voor de melding gebruikte e-mail adres [REDACTED]

2. Omgevingsvergunning beperkte milieutoets

Er is een omgevingsvergunning beperkte milieutoets (OBM) nodig voor de volgende activiteit(en):

OBM voor het aspect MeR-beoordeling

- het oprichten, wijzigen of uitbreiden van een installatie voor het houden van 320 vleesvarkens

De OBM kunt u aanvragen via het Omgevingsloket online. Bij die aanvraag moet uw melding in het kader van het Activiteitenbesluit worden gevoegd. Na het indienen van deze melding krijgt u een scherm met een link waarmee u direct verder kunt naar het Omgevingsloket online.

3. Activiteiten

Op basis van uw antwoorden zijn de volgende activiteiten uit het Activiteitenbesluit van toepassing:

- In werking hebben van een stookinstallatie (bodembescherming en doelmatig beheer van afval of afvalwater)
- In werking hebben van een stookinstallatie (keuring en onderhoud)
- Opslaan en overslaan van stuifgevoelige goederen
- Opslaan van agrarische bedrijfsstoffen
- Het houden van dieren bij een type B bedrijf
- Opslaan van gevaarlijke stoffen, CMR-stoffen of bodembedreigende stoffen in verpakking
- Opslaan van gasen in bovengrondse opslagtanks
- Inwendig reinigen of ontsmetten van transportmiddelen
- Algemene milieuregels voor emissies naar de lucht
- Algemene milieuregels voor bodembedreigende activiteiten

4. Gegevens melder

Naam melder:	
Adres:	Leveroyseweg 9 a 6093 NE HEYTHUYSEN
Telefoon:	0475494407
Fax:	
E-mail:	

5. Gegevens drijver

Naam drijver:	
Telefoon:	0475-481253
Fax:	
E-mail:	

6. Gegevens bedrijf

Naam bedrijf:	
Adres bedrijf:	Pepinusbrug 6 6102 RJ ECHT
Toelichting locatie:	te Echt.
KvK nummer:	62021435
Type inrichting:	type B met omgevingsvergunning beperkte milieutoets
Reden van melding:	Veranderen van het bedrijf

7. Correspondentieadres melding

Correspondentie sturen naar het adres van de melder.

8. Beschrijving activiteiten

Datum veranderen bedrijf:	03-11-2015
Beschrijving activiteiten:	Er wordt in de loods een gedeelte in gebruik genomen als scharrelstal voor 200 vleesvarkens. Inrichting blijft verder ongewijzigd.
Bijlage met beschrijving toevoegen:	Ja

9. Stookinstallaties

De volgende stookinstallaties zijn in uw bedrijf aanwezig:

Omschrijving	Soort	Type	Brandstof	Vermogen
CV	Verwarmingsketel of warmwaterketel	Geen proefinstallatie en geen mobiele stookinstallatie	Andere vloeibare brandstof	400 kilowatt of minder (nominaal)

10. Extra informatie bij de melding

U hebt geen extra informatie bij de melding gevoegd.

11. Bijlagen op papier

U moet de volgende bijlagen op papier toesturen aan het bevoegd gezag.

- Indeling bedrijf (verandering):
 - de grenzen van het terrein van uw bedrijf;
 - de ligging en de indeling van de gebouwen;
 - de functie van de te onderscheiden ruimten;
 - de ligging van de bedrijfsriolering;
 - de plaats van de lozingspunten.
- Situatieschets van het bedrijf en in de omgeving gelegen gebouwen (schaal minimaal 1:10.000 en een noordpijl)
- Toelichting op de aard en omvang van de gewijzigde activiteiten/processen
- Rapport bodemkwaliteit (in overleg met bevoegd gezag)
- Gegevens dierenverblijven, huisvestingssystemen en aantallen dieren per diercategorie
- Beschrijving ventilatiesysteem per dierenverblijf
- Inputgegevens verspreidingsmodel V-stacks vergunning
- Plattegrondtekening huisvestingssystemen
- Doorsnedetekening huisvestingssystemen

12. Gegevens bevoegd gezag

Gemeente Echt-Susteren Omgevingsdienst Postbus 450 6100 AL Echt

13. Bestanden met milieuregels en toelichtingen

Aan de hand uw antwoorden zijn pdf-bestanden gemaakt. Daarin staan de milieuregels uit het Activiteitenbesluit en toelichtingen op deze milieuregels. Met de volgende link gaat u naar de downloadpagina (opent in een pop-up scherm). Daar kunt u deze bestanden inzien of downloaden.

14. Correspondentienummer

Wilt u alstublieft, als u schriftelijk of mondeling contact zoekt, onderstaand nummer als correspondentienummer gebruiken?

Correspondentienummer: Argq2k961mv

Datum en tijdstip melding: 05-11-2015 17:03

15. Correct?

Is deze melding correct?



Ja



Nee

Bergs Advies B.V.
Leveroyseweg 9a
6093 NE Heythuysen

Telefoon (0475) 49 44 07
Fax (0475) 49 23 63
E-mail info@bergsadvies.nl
Internet www.bergsadvies.nl


BIC code: RABONL2U
IBAN: NL76RABO0144217414
K.v.K. Roermond nr. 12065400
BTW nr. NL817604844B01



GEMEENTE ECHT-SUSTEREN
TEAM WABO

* Akkoord
~~Akkoord onder voorwaarden~~
~~Niet akkoord~~
~~Gezien~~

Behoort bij omgevingsvergunning
Nr.: *M2/2015/16529*
Paraaf: *[Handwritten signature]*

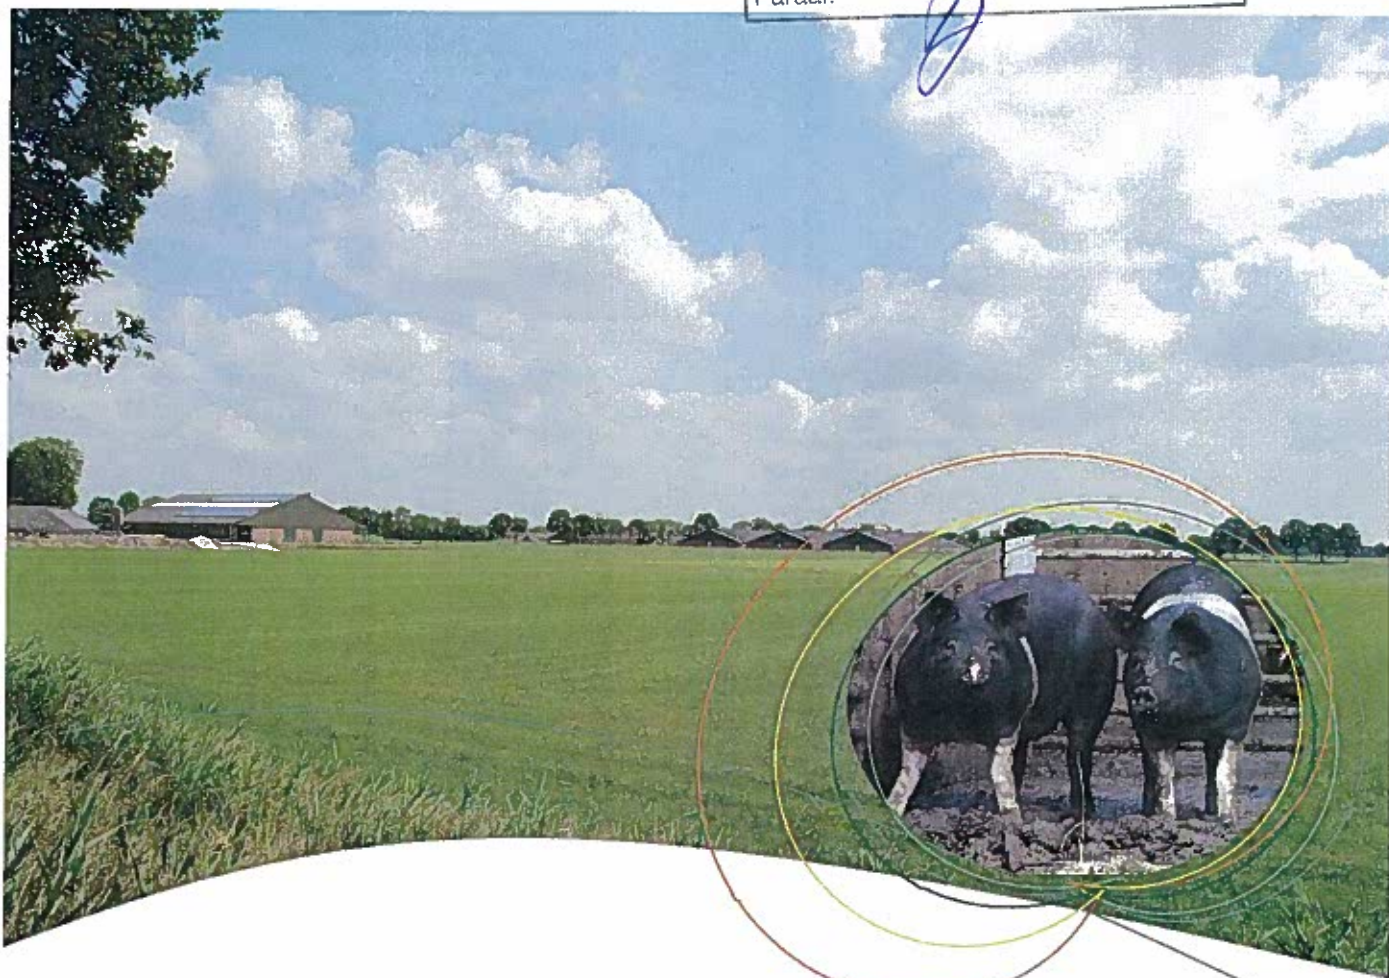

Bijlage OBM & Melding Activiteitenbesluit

Pepinusbrug 6 Echt

3 november 2015



VERZONDEN 1 8 JAN 2016

Bijlage OBM & Melding Activiteitenbesluit

Pepinusbrug 6 Echt

Inrichtingshouder:

[REDACTED]
Postbus 16
6100 AA Echt
KvK-nr. 62021435
Vestigingsnr. 000031073840

Adres inrichting:


Pepinusbrug 6
6102 RJ, Echt

Opgesteld door:

Bergs Advies BV.
G.J.G. Peeters
Leveroyseweg 9a
6093 NE Heythuysen

Datum:

3 november 2015

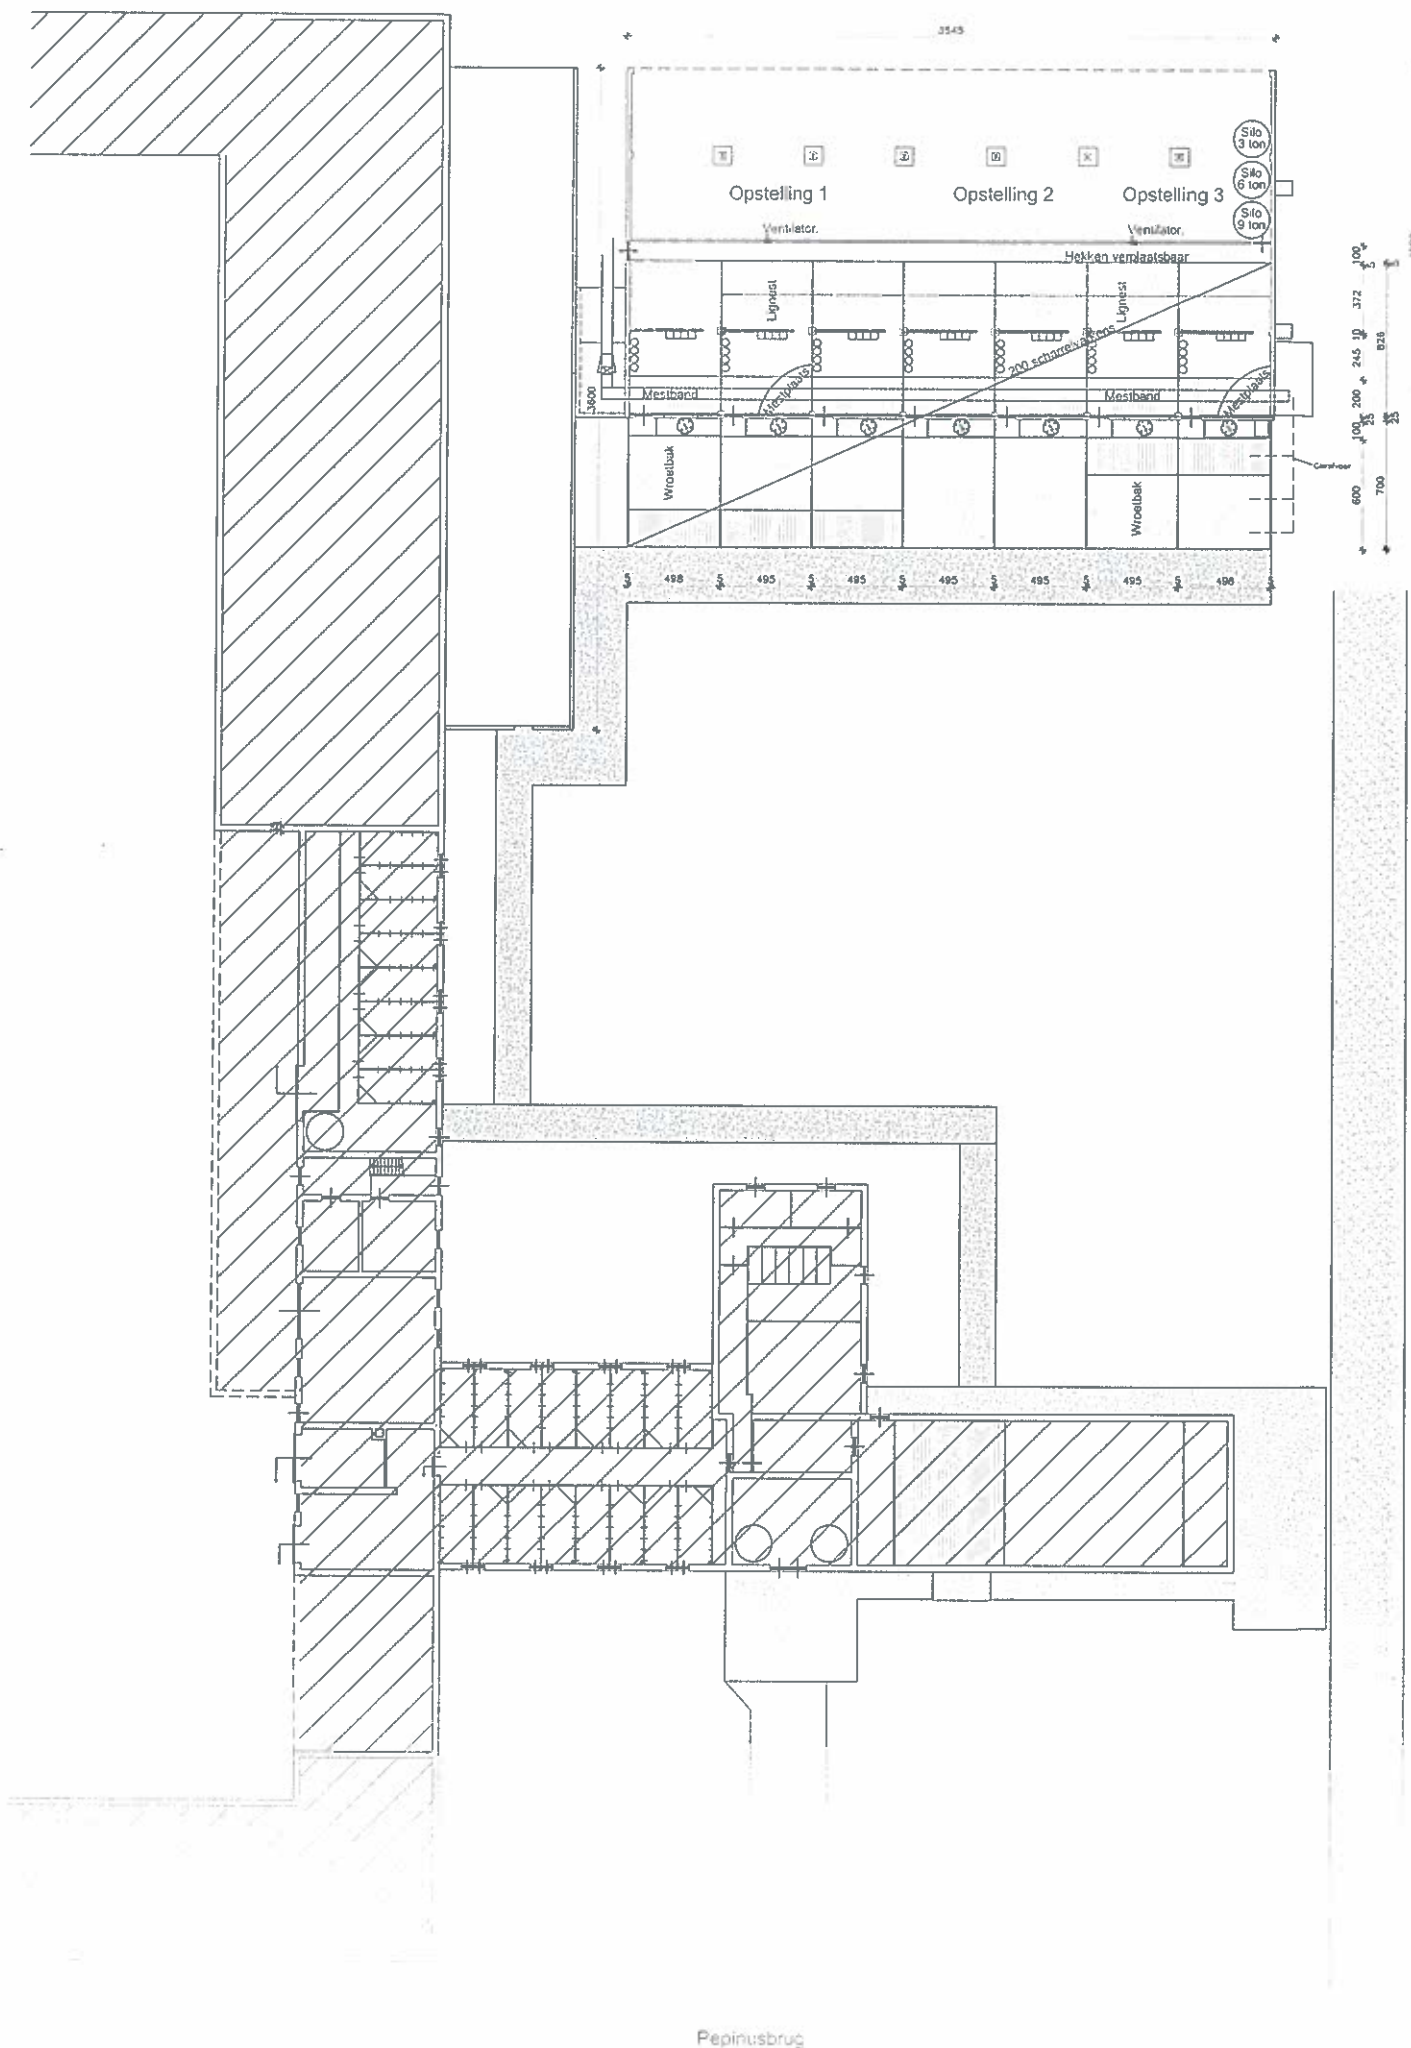


VERZONDEN 1 8 JAN 2016







Situatie gemeente Heythuysen
Bosbouw nummer 376
Schaal 1:2000

GEMEENTE ECHT-SUSTEREN
TEAM WABO

* Akkoord
~~Akkoord onder voorwaarden~~
~~Niet akkoord~~
 Gezien

Behoort bij omgevingsvergunning
 Nr.: M2/2015/16529
 Paraaf: [Handwritten Signature]

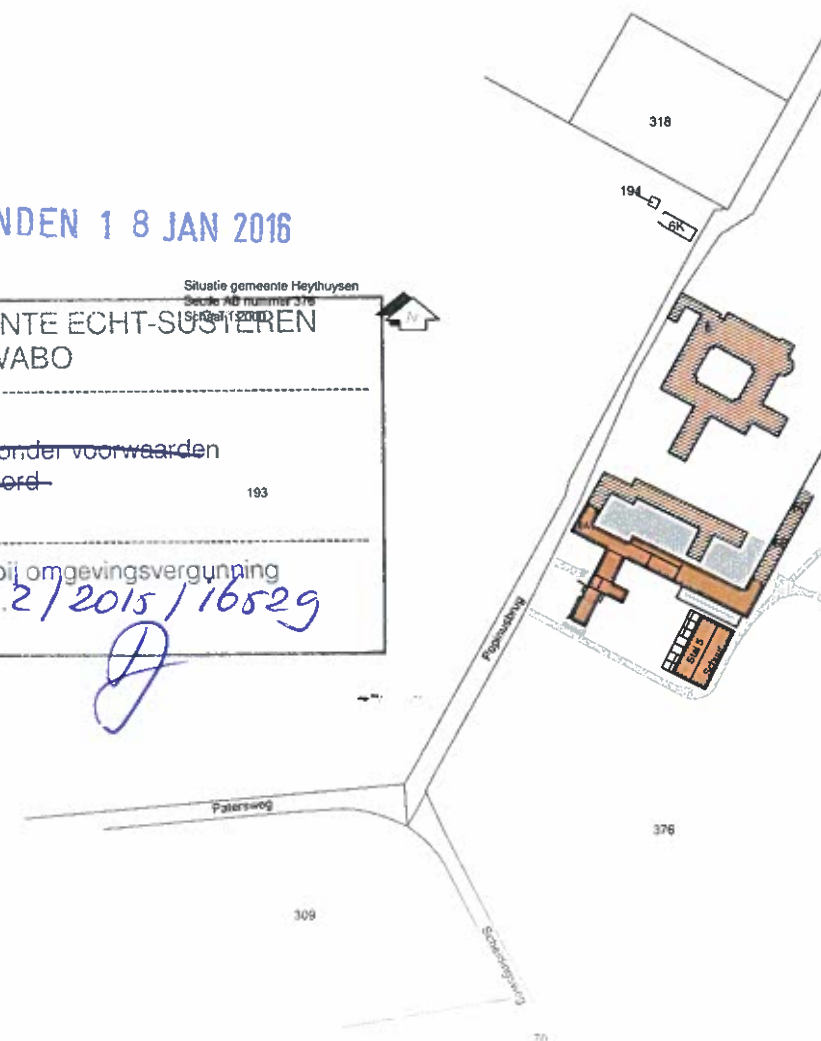

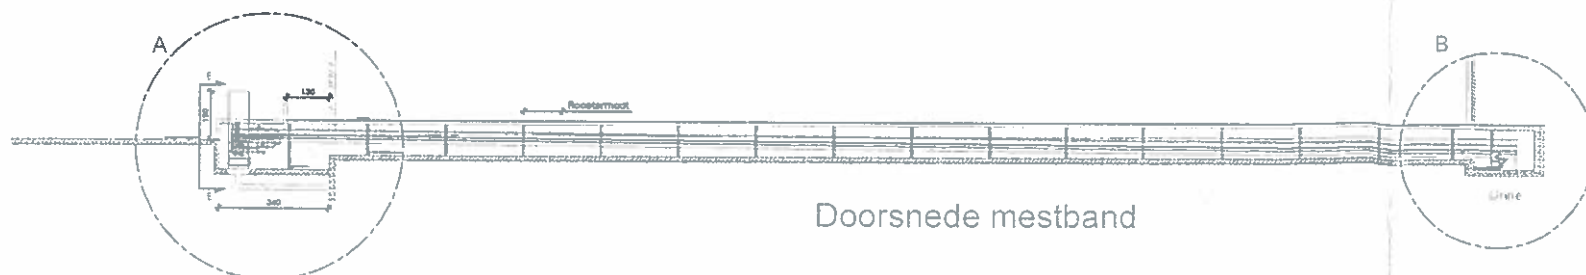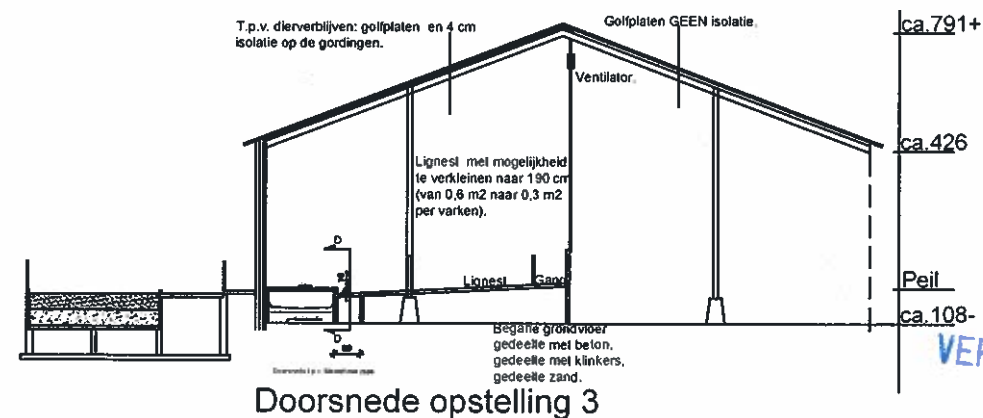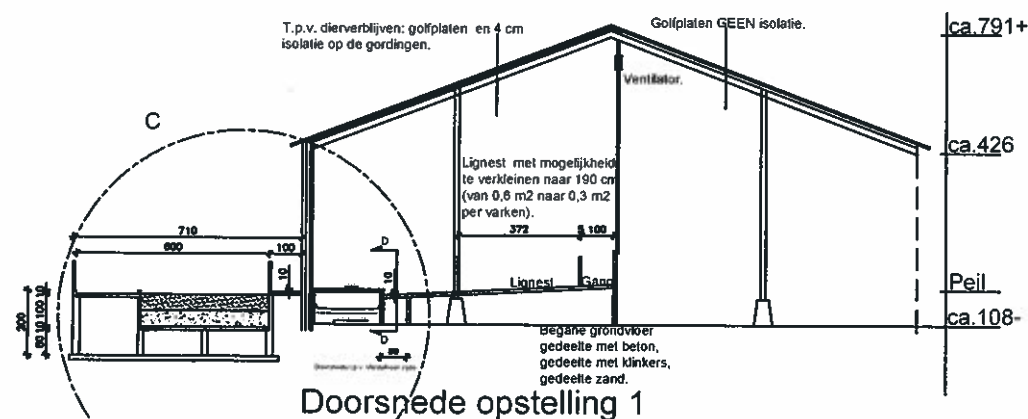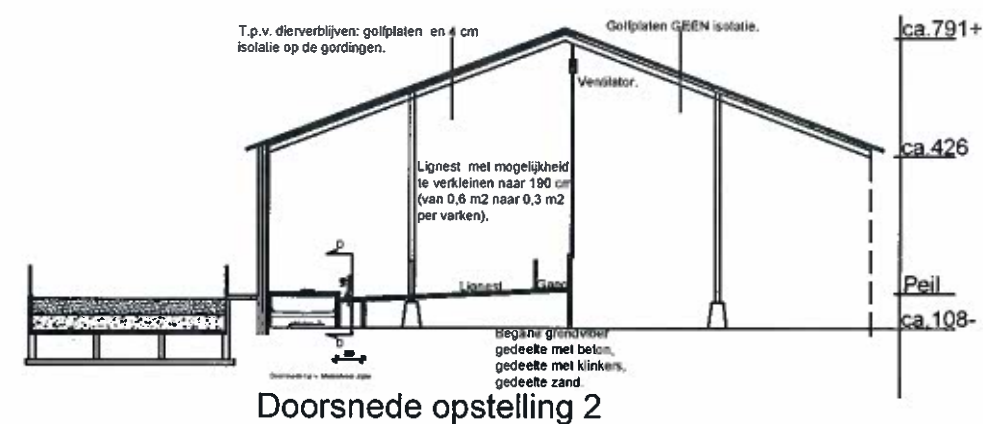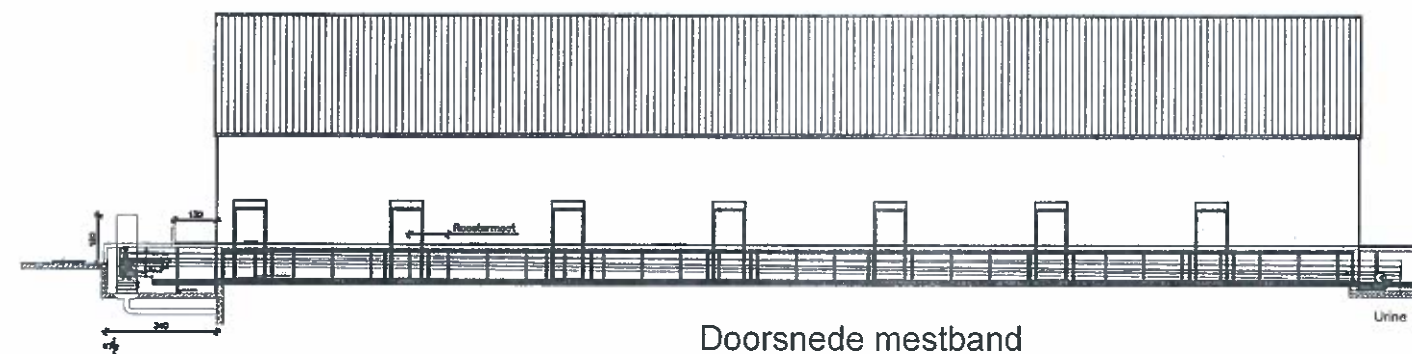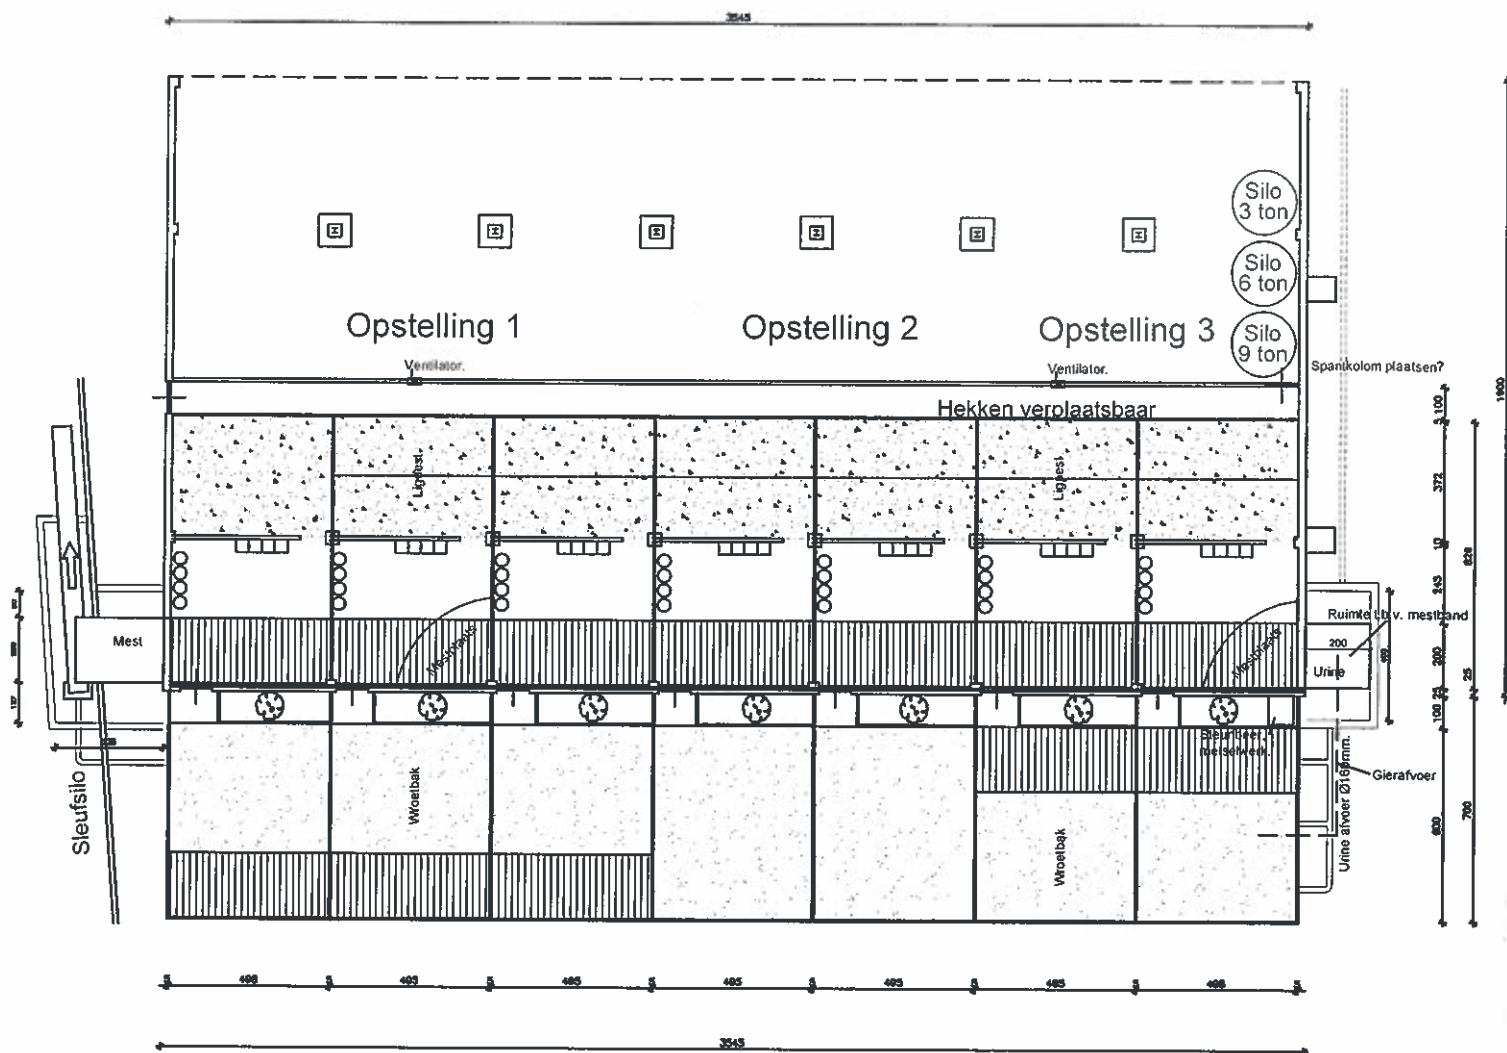

VERZONDEN 18 JAN 2013

GEMEENTE ECHT-SUSTEREN
TEAM WABO

☒ Akkoord
☐ Akkoord onder voorwaarden
☐ Niet akkoord
☐ Gezien

Behoort bij omgevingsvergunning
 Nr.: M2/2015/10529
 Paraaf: *[Signature]*

Technical drawing showing a machine layout. The drawing includes a central machine unit with various components labeled. Dimensions are indicated: 130 (vertical distance from the top edge to the machine), 150 (horizontal distance from the left edge to the machine), and 150 (horizontal distance from the machine to the right edge). The drawing is oriented horizontally on the page.

Urine

[illegible]

VERZONDEN 18 JAN 2016

Mest

274

230

Doorsnede E-E

GEMEENTE ECHT-SUSTEREN
TEAM WABO

Akkoord
~~Akkoord onder voorwaarden~~
~~Niet akkoord~~
Gezien



Behoort bij omgevingsvergunning
Nr. m.2/2015/116525

Paraaf: 

Doorsnede D-D

Akkoord
Akkoord
Niet akkoord
~~Gedien~~

Behoort bij omgevingsvergunning
Nr: M2/2015/116525
Paraaf: D

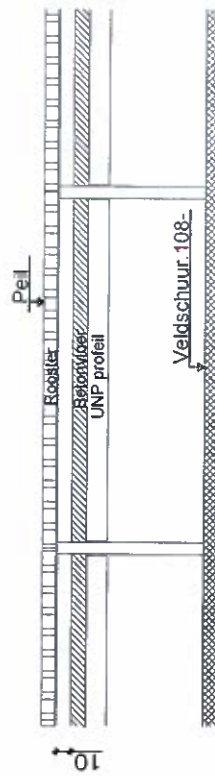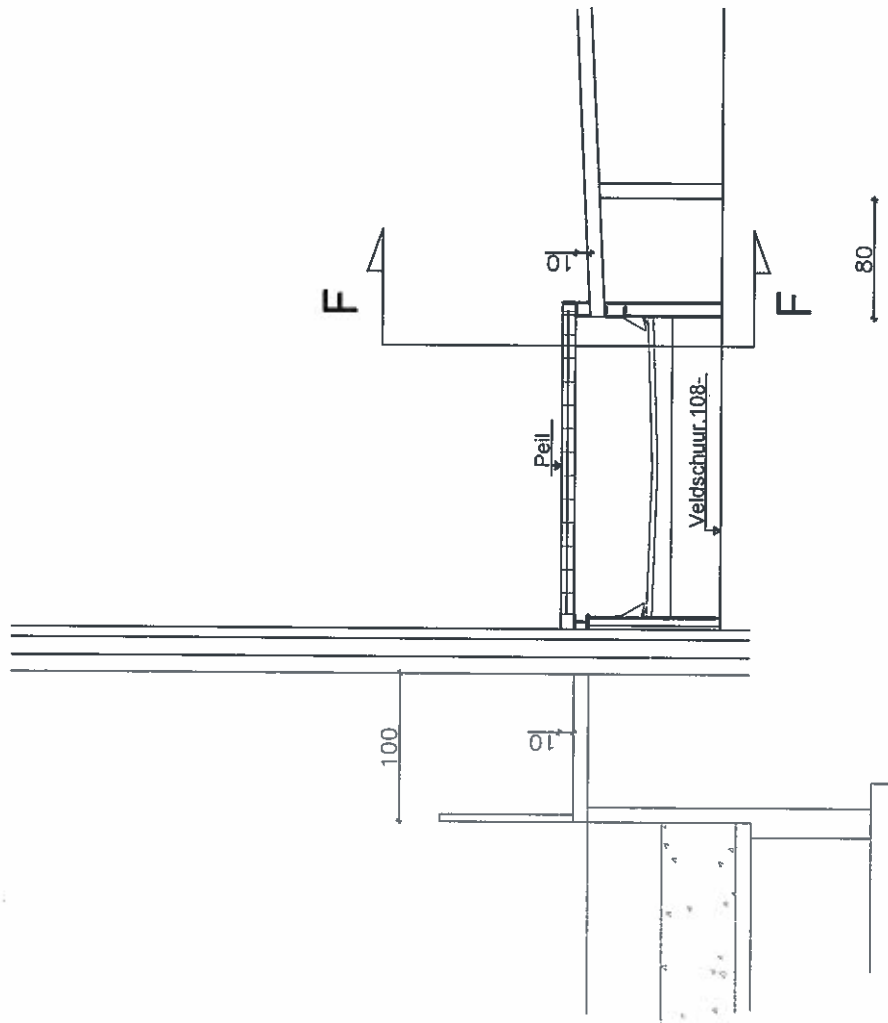

Doorsnede F-F

GEMEENTE ECHT-SUSTEREN	
TEAM WA50	
Akkoord	
Akkoord en/of voorwaarden	
Niet-akkoord	
Gezien	
Behoort bij omgevingsvergunning	
Nr.: 112/2015/10529	
Paraaf:	

[REDACTED]
Leveroyseweg 9 a
6093 NE HEYTHUYSEN

Nieuwe Markt 55, Echt
Postbus 450
6100 AL Echt
Tel. 0475 - 478 478
Fax 0475 - 478 755
www.echt-susteren.nl

Verzonden: **VERZONDEN - 5 JAN 2017**

Uw brief van: 17 november 2016

Uw kenmerk:

Afdeling: Omgevingsdienst

Onderwerp: Omgevingsvergunning
besluit

Ons kenmerk: Z/16/1121761

Bijlage(n): 2

Behandeld door: T. Jacobs

Telefoonnummer: 0475 - 478 478

Geachte heer [REDACTED]

Namens [REDACTED] Lilbosch heeft u op
17 november 2016 een aanvraag om een omgevingsvergunning voor het aanvragen van een
gewijzigd bouwdeel op het adres Pepinusbrug 6 te Echt bij ons ingediend. De aanvraag is
geregistreerd onder nummer Z/16/1121761. Het betreft een aanvraag voor de volgende activiteit
uit de Wet algemene bepalingen omgevingsrecht (hierna: Wabo):

- het (ver)bouwen van een bouwwerk (artikel 2.1.1.a Wabo)

Besluit

Wij besluiten de omgevingsvergunning te verlenen. Voor de motivering, voorschriften en
mededelingen wordt verwezen naar de bijlagen.

Procedure

De aanvraag is ontvankelijk omdat die voldoet aan de eisen van de Wet algemene bepalingen
omgevingsrecht, het Besluit omgevingsrecht (Bor) en de Regeling omgevingsrecht (Mor).
De besluitvormingsprocedure is uitgevoerd overeenkomstig het bepaalde in hoofdstuk 3 van de
Wet algemene bepalingen omgevingsrecht.

Het besluit is voorbereid met de reguliere voorbereidingsprocedure, zoals vermeld in paragraaf
3.2 van de Wet algemene bepalingen omgevingsrecht.

In werking treden vergunning en onherroepelijkheid

Deze vergunning treedt in werking een dag na de toezending aan de aanvrager. Deze
vergunning is pas onherroepelijk:

- als de termijn voor het maken van bezwaar is verstreken zonder dat een bezwaarschrift is
ingediend; dan wel
- als de bezwaar- en/of (hoger) beroepsprocedure tegen deze vergunning geheel is
afgerond.



Het eerder gebruik maken van deze vergunning is volledig voor risico van de vergunninghouder.

Bijgevoegde documenten

De in bijlage 1 vermelde documenten worden meegezonden met dit besluit en maken als gewaarmerkt stuk deel uit van deze vergunning.

Verplichtingen na verlening van deze vergunning

De in bijlage(n) (2 en verder) vermelde bescheiden dient de vergunninghouder nog ter beoordeling aan te leveren. Voor het indienen van documenten kan gebruik gemaakt worden van de website www.omgevingsloket.nl van de Rijksoverheid.

Leges

Overeenkomstig de gemeentelijk legesverordening is [REDACTED] voor het in behandeling nemen van deze aanvraag om een omgevingsvergunning leges verschuldigd en ontvangt hiervoor een nota. Deze wordt separaat toegezonden. De leges zijn als volgt opgebouwd en bedragen:

Code	Omschrijving	Bedrag
E 2.3.1.1.1	Bouwen (artikel 2.1.1.a Wabo)	€ 250,00
E 2.3.1.1.3	Statiegeld start en gereedmelding bouwwerken	€ 100,00
Eindtotaal		€ 350,00

Wij verzoeken u om de inhoud van deze brief aan [REDACTED] kenbaar te maken. Als u nog vragen heeft, dan kunt u van maandag tot en met vrijdag van 09.00 uur tot 17.00 uur contact opnemen met onze dienstverleners via het telefoonnummer 0475-478478.

Hoogachtend,

Namens de burgemeester en wethouders van de gemeente Echt-Susteren,
Teamleider Vergunningen

R.M.H.M. Vranken

Bezwaar

Indien u het niet eens bent met de inhoud van deze beslissing kunt u ingevolge de bepalingen van de Algemene wet bestuursrecht binnen zes weken na datum van verzending deze bij ons bezwaar maken door het indienen van een bezwaarschrift. Gaarne in de linkerbovenhoek van enveloppe en bezwaarschrift vermelden "bezwaar".

Het bezwaarschrift dient ondertekend te zijn en tenminste het volgende te bevatten:

- a. de naam van de indiener;
- b. de dagtekening;
- c. een omschrijving van ons besluit waartegen het bezwaar is gericht;
- d. de gronden van het bezwaar;

Indien u bij ons een bezwaarschrift heeft ingediend kunt u tevens op grond van artikel 8:81 van de Algemene wet bestuursrecht de Voorzieningenrechter verzoeken een voorlopige voorziening te treffen als u van mening bent dat onverwijlde spoed, gelet op de betrokken belangen, vereist is.

Ingeval u gebruik maakt van de mogelijkheid tot het verzoeken van een voorlopige voorziening dient u uw verzoek schriftelijk te richten aan de Voorzieningenrechter van de Rechtbank Limburg te Roermond, Sector Bestuursrecht, Postbus 950, 6040 AZ Roermond.

U kunt een eventueel verzoek om voorlopige voorziening ook digitaal instellen bij genoemde rechtbank via <http://loket.rechtspraak.nl/bestuursrecht>. Daarvoor moet u wel beschikken over een elektronische handtekening (DigiD). Kijk op de genoemde site voor de precieze voorwaarden.

Wat vindt u van de kwaliteit van onze dienstverlening?

Wij horen graag uw mening over onze dienstverlening. Steekproefsgewijs bellen we aanvragers van vergunningen om te informeren naar hun tevredenheid. Nu ook u een besluit van ons heeft ontvangen, kan het zijn dat we u binnenkort bellen met enkele korte vragen. Met de door u genoemde verbetervoorstellen, verbeteren wij onze dienstverlening. Alvast bedankt voor uw medewerking.

Bijlage 1

De volgende documenten horen bij en maken deel uit van de omgevingsvergunning Z/16/1121761 voor het project het aanvragen van een gewijzigd bouwdeel op het adres Pepinusbrug 6 te Echt

- gele kaart, waarop de start van de bouwwerkzaamheden wordt aangegeven, uiterlijk twee dagen voor aanvang van de werkzaamheden;
- groene kaart, waarop de gereedmelding van de bouwwerkzaamheden wordt aangegeven;
- aanvraagformulier omgevingsvergunning ontvangen 17-11-2016;
- bestektekening Abdy-160621-RS overzicht, gedateerd 03-10-2016;
- bestektekening Jonkers daktuinen 15-2168/2169-LILB, gedateerd 17-06-2016;

Bijlage 2

Overwegingen, voorschriften, en mededelingen inzake activiteit;

Het (ver)bouwen van een bouwwerk (artikel 2.1 lid 1 onder a Wet algemene bepalingen omgevingsrecht)

1. Overwegingen

Bij het nemen van het besluit hebben wij het volgende overwogen:

op grond van artikel 2.10 Wet algemene bepalingen omgevingsrecht dient uw aanvraag te voldoen aan:

- het Bouwbesluit 2012 en de Bouwverordening;
- het van toepassing zijnde bestemmingsplan;
- de redelijke eisen van welstand.

Over deze toetsingscriteria overwegen wij als volgt:

Bouwbesluit 2012 en de Bouwverordening

De aanvraag is getoetst aan de relevante eisen voor de gebruiksfunctie "Industriefunctie Licht Dieren" conform het Bouwbesluit 2012 en de gemeentelijke bouwverordening. Voor zover op dit moment gegevens bekend zijn, hebben wij naar aanleiding van de toets geconcludeerd dat uw aanvraag onder voorwaarden voldoet aan de relevante eisen uit het Bouwbesluit 2012 en de gemeentelijke bouwverordening.

Bestemmingsplan

Op de locatie "*Pepinusbrug 6 te Echt*" is het bestemmingsplan 'Buitengebied' van toepassing. Ter plaatse geldt de bestemming "Maatschappelijk". Uw plan voldoet aan de gestelde bouw- en gebruiksvoorschriften.

2. Voorschriften

Algemene voorschriften

- Aan de omgevingsvergunning verbonden voorschriften moeten strikt worden nageleefd. Bij niet inachtneming van de aan de omgevingsvergunning gestelde voorschriften is men in overtreding en strafbaar. Het gemeentebestuur heeft de bevoegdheid te doen afbreken wat in strijd met de voorschriften is gebouwd.
- Zonder nadere goedkeuring van burgemeester en wethouders mag van het goedgekeurde bouwplan niet worden afgeweken.
- Het is verboden bouwmaterialen op de openbare weg waaronder begrepen het trottoir te deponeren.
- Het geheel moet inclusief fundering, goot, boeiboord e.d. op eigen terrein gerealiseerd worden, behoudens een te vestigen erfdienstbaarheid.
- Ter voorkoming van beschadiging van de gemeentelijke eigendommen (o.a. trottoir, wegdek, plantsoenen etc.) dienen de nodige voorzorgsmaatregelen te worden getroffen. Indien desondanks schade zou mogen ontstaan aan gemeentelijke eigendommen, dienen deze door u te worden hersteld. Mocht blijken dat de schade niet dan wel onvoldoende is hersteld, dan zal de gemeente hiervoor zorgdragen en deze kosten bij u in rekening brengen.

Specifieke voorschriften

3. Mededelingen

Algemene mededelingen

De onderstaande mededelingen zijn conform het Bouwbesluit 2012 altijd van toepassing. Wij verzoeken u deze grondig door te lezen en in acht te nemen.

- Het bouwen moet plaatsvinden in overeenstemming met de bepalingen van het Bouwbesluit 2012 en de Bouwverordening van de gemeente Echt-Susteren, te raadplegen via www.overheid.nl (wet- en regelgeving).
- De verleende vergunning inclusief de tekeningen en andere bijlagen moeten altijd op de bouwlocatie aanwezig zijn. Indien een controlerend ambtenaar daar om vraagt, moeten deze gegevens worden getoond.
- Indien binnen 26 weken na het onherroepelijk worden van de omgevingsvergunning niet met de bouw wordt begonnen, kan de gemeente de vergunning intrekken.
- Indien de bouwwerkzaamheden langer dan 26 weken stilliggen, kan de gemeente de vergunning intrekken.
- Zoals omschreven in Bijlage 1 ontvangt u met deze beschikking een gele en een groene kaart. De gele kaart is de startmelding van de bouwwerkzaamheden en de groene kaart als gereed melding van de bouwwerkzaamheden. U dient deze kaarten bij, respectievelijk, de start en het gereed melden van de bouwwerkzaamheden aan ons toe te sturen. Na ontvangst van deze kaarten crediteren wij u het statiegeld.

4. Algemene uitvoeringsvoorschriften

Kennisgevingen

De onderstaande werkzaamheden moeten tenminste een week, voorafgaande aan de start van het werk, worden gemeld aan de gemeente Echt-Susteren.

Werkzaamheid:	Wijze van melden:
Aanvang van het werk	schriftelijk met gele kaart
Het in gebruik nemen van het bouwwerk of als het bouwwerk klaar is	schriftelijk met groene kaart

Document	Wijze van aanleveren
----------	----------------------

Schriftelijk Per post aan de gemeente Echt-Susteren o.v.v. aanvullende stukken
omgevingsvergunning Z/16/1110245;
Per e-mail aan de gemeente Echt-Susteren via info@echt-susteren.nl o.v.v.
aanvullende stukken omgevingsvergunning Z/16/1110245.
Via het Omgevingsloket via dossiernummer 2658323

VERZONDEN - 5 JAN 2017

Gegevens bevoegd gezag

Referentienummer

Datum ontvangst

GEMEENTE ECHT-SUSTEREN
TEAM WABO

☒ Akkoord
☐ Akkoord onder voorwaarden
☐ Niet akkoord
☐ Gezien

Datum: 2/16/1121761
Paraaf: 

Formulierversie
2016.03

Aanvraaggegevens

Ingediende aanvraag/melding

Aanvraagnummer	2658323
Aanvraagnaam	Pepinusbrug 6 Echt gewijzigd bouwdeel 2016
Uw referentiecode	Pepinusbrug 6 Echt gewijzigd bouwdeel 2016

Ingediend op	17-11-2016
Soort procedure	Reguliere procedure

Projectomschrijving	Er wordt een gewijzigd bouwdeel aangevraagd. Op het vergunde dak van de vleesvarkensstal wordt een sedumdak geplaatst.
Opmerking	Als aanvulling op de recent vergunde bouwvergunning voor de herbouw van de stal wordt een sedumdak aangevraagd. Dit past beter bij de omgeving en de uitstraling van de abdij.
Gefaseerd	Nee
Blokkerende onderdelen weglaten	Nee
Persoonsgegevens openbaar maken	Nee
Kosten openbaar maken	Nee
Bijlagen die later komen	-
Bijlagen n.v.t. of al bekend	-

Bevoegd gezag

Naam:	Gemeente Echt-Susteren
Bezoekadres:	Nieuwe Markt 55 6101 CV Echt
Postadres:	Postbus 450 6100 AL Echt
Telefoonnummer:	0475-478478
Faxnummer:	0475-478755
E-mailadres:	postregistratie@servicecentrum-mer-.nl
Website:	www.echt-susteren.nl
Contactpersoon:	mr. C. Scheepers
Bereikbaar op:	ma 9-20u ; di gesloten ; wo 9-17u ; do+vr 9-13u

Overzicht bijgevoegde modulebladen

Aanvraaggegevens

Aanvragergegevens

Locatie van de werkzaamheden

Werkzaamheden en onderdelen

Overige veranderingen

- Bouwen

Bijlagen

Kosten

Aanvrager bedrijf

1 Bedrijf

KvK-nummer 62021435
Vestigingsnummer 000031073840
Statutaire naam
Handelsnaam

2 Contactpersoon

Geslacht ☒ Man
☐ Vrouw
Voorletters
Voorvoegsels -
Achternaam
Functie Abt

3 Vestigingsadres bedrijf

Postcode 6102 RJ
Huisnummer 6
Huisletter -
Huisnummertoevoeging -
Straatnaam Pepinusbrug
Woonplaats Echt

4 Correspondentieadres

Adres
Pepinusbrug 6
6102 RJ Echt

5 Contactgegevens

Telefoonnummer 0475494407
Faxnummer -
E-mailadres

Gemachtigde bedrijf

1 Bedrijf

KvK-nummer 12065400
Vestigingsnummer 000019246463
Statutaire naam
Handelsnaam

2 Contactpersoon

Geslacht ☒ Man
☐ Vrouw
Voorletters
Voorvoegsels -
Achternaam
Functie bedrijfsadviseur

3 Vestigingsadres bedrijf

Postcode 6093 NE
Huisnummer 9
Huisletter a
Huisnummertoevoeging -
Straatnaam Leveroyseweg
Woonplaats Heythuysen

4 Correspondentieadres

Adres Leveroyseweg 9a
6093 NE Heythuysen

5 Contactgegevens

Telefoonnummer 0475494407
Faxnummer 0475492363
E-mailadres

Locatie

1 Adres

Postcode 6102RJ

Huisnummer 6

Huisletter -

Huisnummertoevoeging -

Straatnaam Pepinusbrug

Plaatsnaam Echt

Gelden de werkzaamheden in deze
aanvraag/melding voor meerdere
adressen of percelen? ☐ Ja
☒ Nee

2 Eigendomssituatie

Eigendomssituatie van het perceel ☒ U bent eigenaar van het perceel
☐ U bent erfpachter van het perceel
☐ U bent huurder van het perceel
☐ Anders

Bouwen

Overige veranderingen

1 **Woning**

Gaat het om de bouw van één of meer woningen?

☐ Ja
☒ Nee

2 **De bouwwerkzaamheden**

Wat is er op het bouwwerk van toepassing?

☐ Het wordt geheel vervangen
☒ Het wordt gedeeltelijk vervangen
☐ Het wordt nieuw geplaatst

Eventuele toelichting sedemdak.

Hebt u voor deze bouwwerkzaamheden al eerder een vergunning aangevraagd?

☐ Ja
☒ Nee

3 **Plaats van het bouwwerk**

Waar gaat u bouwen? Bijgebouw

Naam van het bijgebouw of bouwwerk stal 5

4 **Seizoensgebonden en tijdelijke bouwwerken**

Gaat het om een seizoensgebonden bouwwerk?

☐ Ja
☒ Nee

Gaat het om een tijdelijk bouwwerk?

☐ Ja
☒ Nee

5 **Gebruik**

Waar gebruikt u het bouwwerk en/of terrein momenteel voor?

☐ Wonen
☒ Overige gebruiksfuncties

Geef aan waar u het bouwwerk en/of terrein momenteel voor gebruikt. Agrarisch/Lichte industrie.

Waar gaat u het bouwwerk voor gebruiken?

☐ Wonen
☒ Overige gebruiksfuncties

Geef aan waar u het bouwwerk voor gaat gebruiken. Agrarisch/Lichte industrie.

6 Gebruiksfuncties

In onderstaande tabel staan in de eerste kolom mogelijke gebruiksfuncties die in een bouwwerk kunnen voorkomen. Vul voor alle gebruiksfuncties die voor u van toepassing zijn het aantal personen, de totale gebruiksoppervlakte en de totale vloeroppervlakte van het verblijfsgebied in m2 in hele getallen in.

Gebruiksfunctie	Aantal personen	Gebruiksoppervlakte (m2)	Verblijfsoppervlakte (m2)
Bijeenkomst			
Cel			
Gezondheidszorg			
Industrie			
Kantoor			
Logies			
Onderwijs			
Sport			
Winkel			
Overige gebruiksfuncties			

7 Uiterlijk bouwwerk/welstand

Beschrijf van de onderstaande onderdelen de materialen en kleuren die u voor het bouwwerk gebruikt. U mag het veld leeg laten als u materialen en kleuren in de bijlagen vermeldt

Onderdelen	Materiaal	Kleur
Gevels		
- Plint gebouw		
- Gevelbekleding		
- Borstweringen		
- Voegwerk		
Kozijnen		
- Ramen		
- Deuren		
- Luiken		
Balkonhekken		
Dakgoten en boeidelen		
Dakbedekking	sedemdak	sedemdak

Vul hier overige onderdelen en bijbehorende materialen en kleuren in.

8 Mondeling toelichten

Ik wil mijn bouwplan mondeling toelichten voor de welstandsc commissie/ stadsbouwmeester.

- ☒ Ja
- ☐ Nee

Bijlagen

Formele bijlagen

Naam bijlage	Bestandsnaam	Type	Datum ingediend	Status document
Abdij-160826-RS bestektekening--171116	Abdij-160826-RS bestektekening--1711-16.pdf	Overige gegevens veiligheid Welstand Kwaliteitsverklaringen	2016-11-17	In behandeling
Ontwerptekening 16-2168 en 2169-LILB	Ontwerptekening 16-2168 en 2169-LILB_varkensstal.pdf	Anders	2016-11-17	In behandeling

Kosten

Bouwen

Overige veranderingen



Wat zijn de geschatte kosten in
euro's (exclusief BTW)?

10000


Projectkosten

Wat zijn de geschatte kosten
voor het totale project in euro's
(exclusief BTW)?

10000

  

Situatie gemeente Echt
Sectie AB nummer 376
Schaal 1:1000

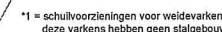


Project	: Het herbouwen van een varkensstal
---------	-------------------------------------

Naam	
Adres	
Plaats	: 6102 RJ Echt
Tel	: 0478- 48 12 53

Schaal	: 1:100
Getekend	: RS
Datum	: 21-05-2016
Wiz	: 03-10-2016

PS = panlekstuiting
 = brandblusser 6kg vorstbestendig

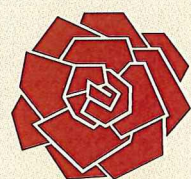

Jonkers daktuinen



VERZONDEN - 5 JAN 2017

GEMEENTE ECHT-SUSTEREN
TEAM WABO

Akkoord
Akkoord onder voorwaarden
Niet akkoord
Gezien

Datum: 2/16/1121761
Paraaf:

RENVOOI

-  dakbegroeiing dmv. mos/sedumvegetatie (SM vegetatiematten)
-  galplaten in het zicht, breedte ca. 500 mm
-  aluminium L-profiel, hoogte 130 mm, dikte 3 mm, Z/kant: geperforeerd door middel van verticale 'staven'
-  aluminium ZP120, L-profiel, hoogte 120 mm, dikte 1 mm, niet geperforeerd

Schaallat
0,00 meter 10,00 meter



Jonkers daktuinen

Opdrachtgever:
Pepinbrug 6
6102 RJ Echt
T. 0475-481253

Omschrijving: aanleg extensieve dakbegroeiing herbouw
varkenstel Clefciensierabdij 't IJbosch/Echt

Schaal: 1:100
Getekend: Bram Legierse
Datum: vrijdag 17 juni 2016

Gewatigd dat Paraaf

gezien & ontvangen:	projectcode:	15-2168/2169-111B
datum:	tekeningsoort:	ontwerptekening
	tekeningnummers:	1746

Beekersweg 52 • 5915 PB Veld • telefoon 077-711 37 00 • telefax 077-351 95 15
www.jonkersdaktuinen.nl • info@jonkersdaktuinen.nl