




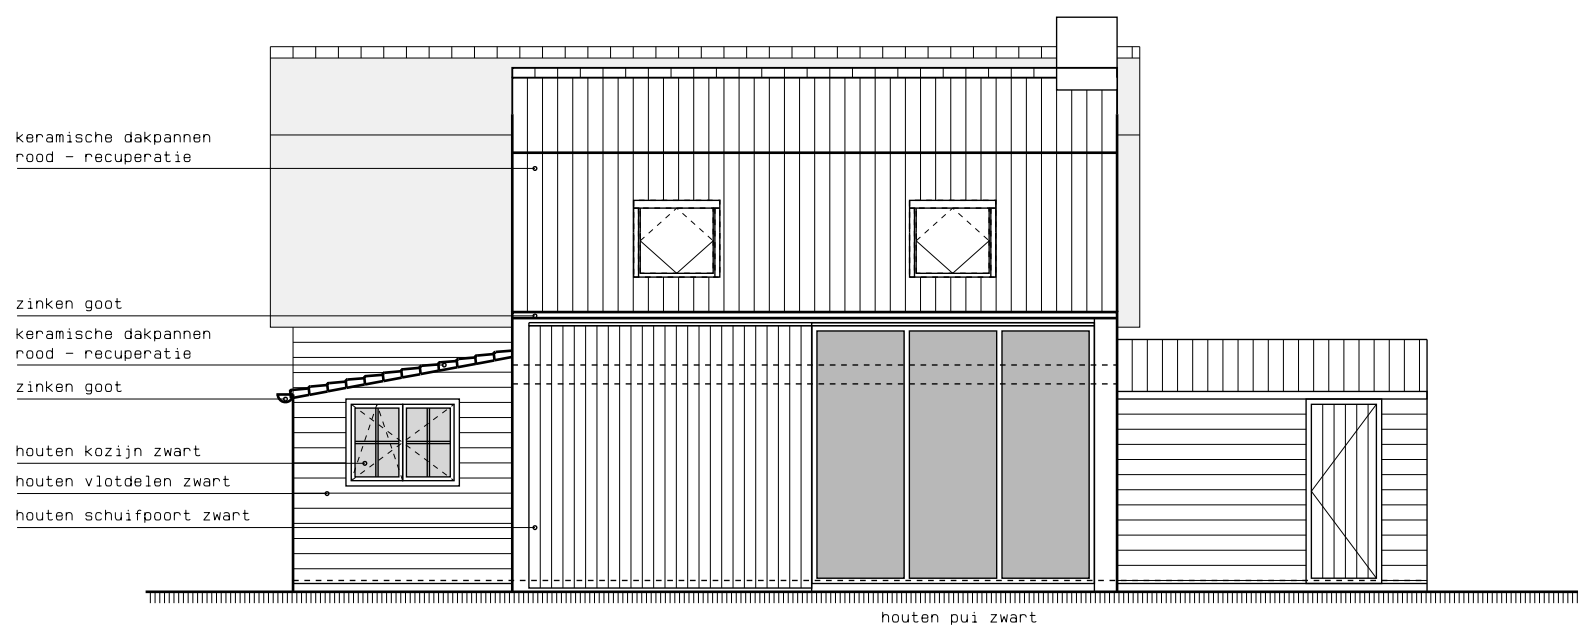


voorgevel

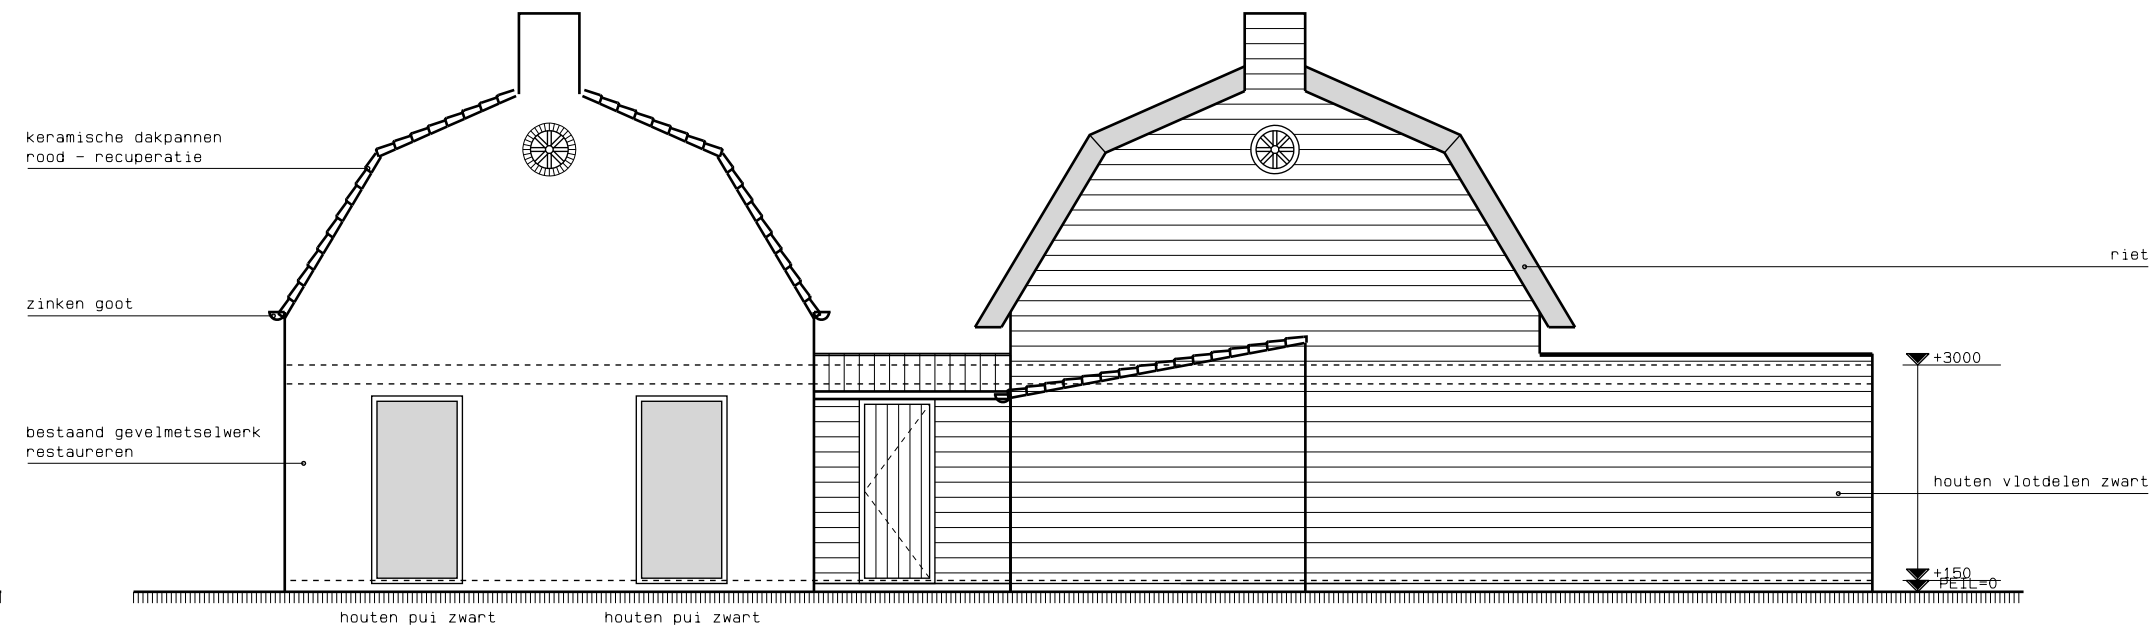


rechter zijgevel

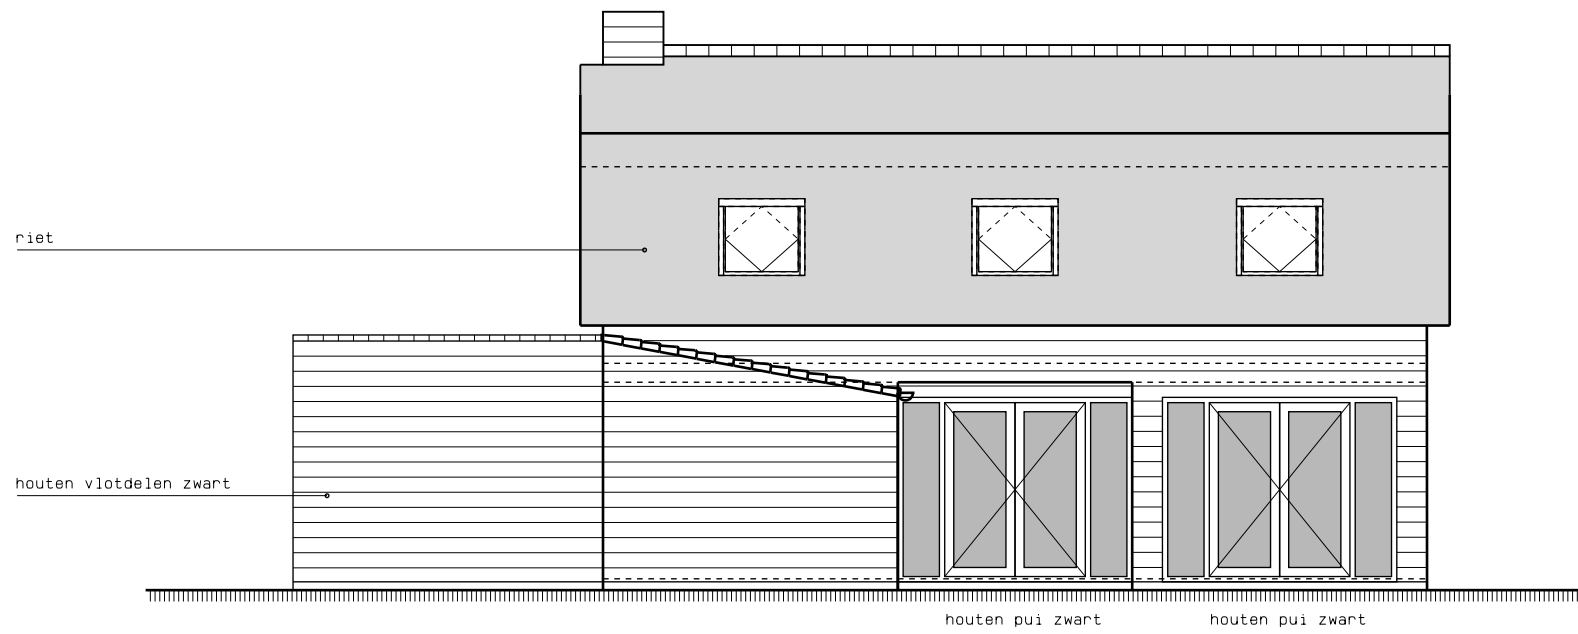


achtergevel

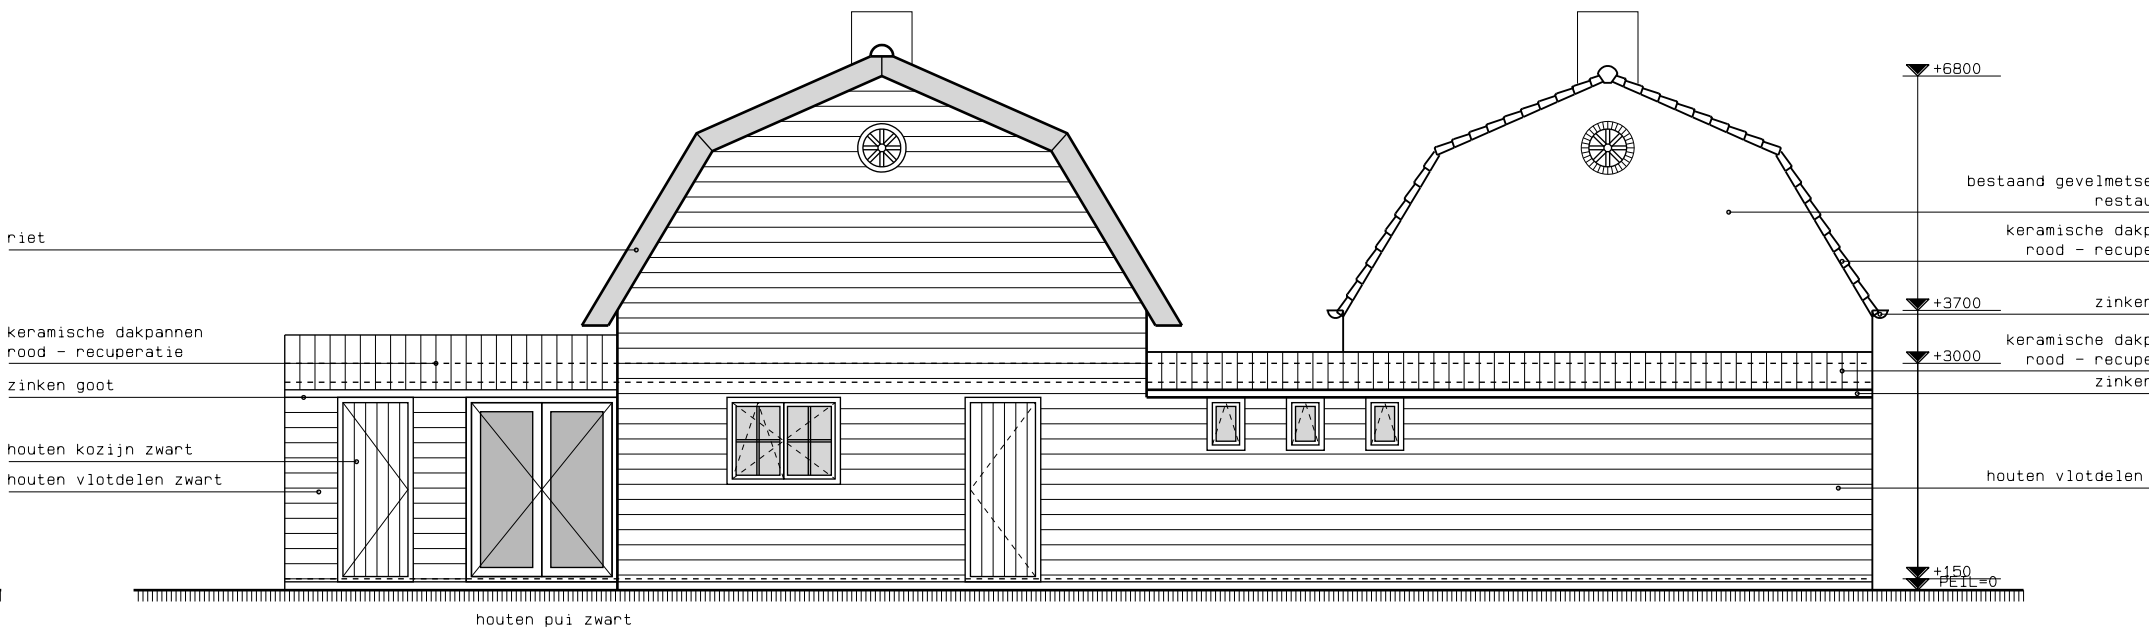

linker zijgevel

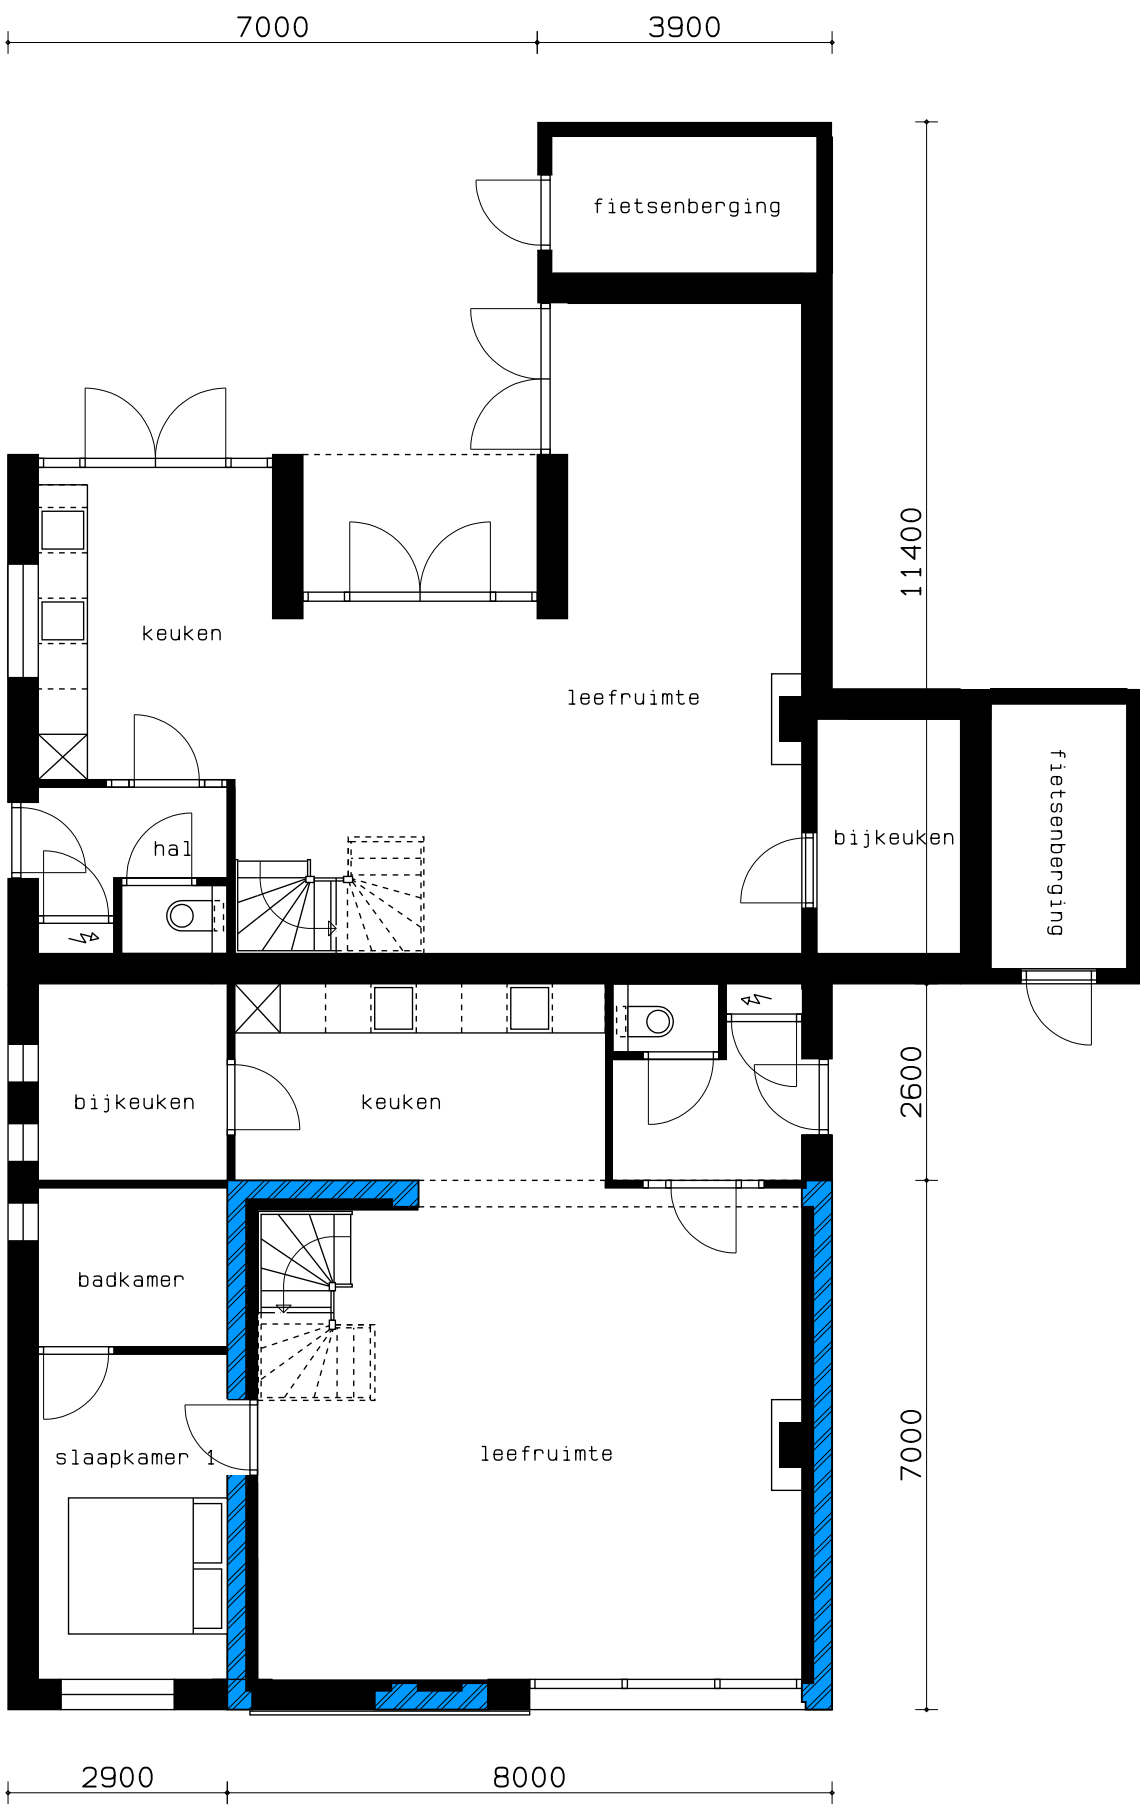

beganegrond

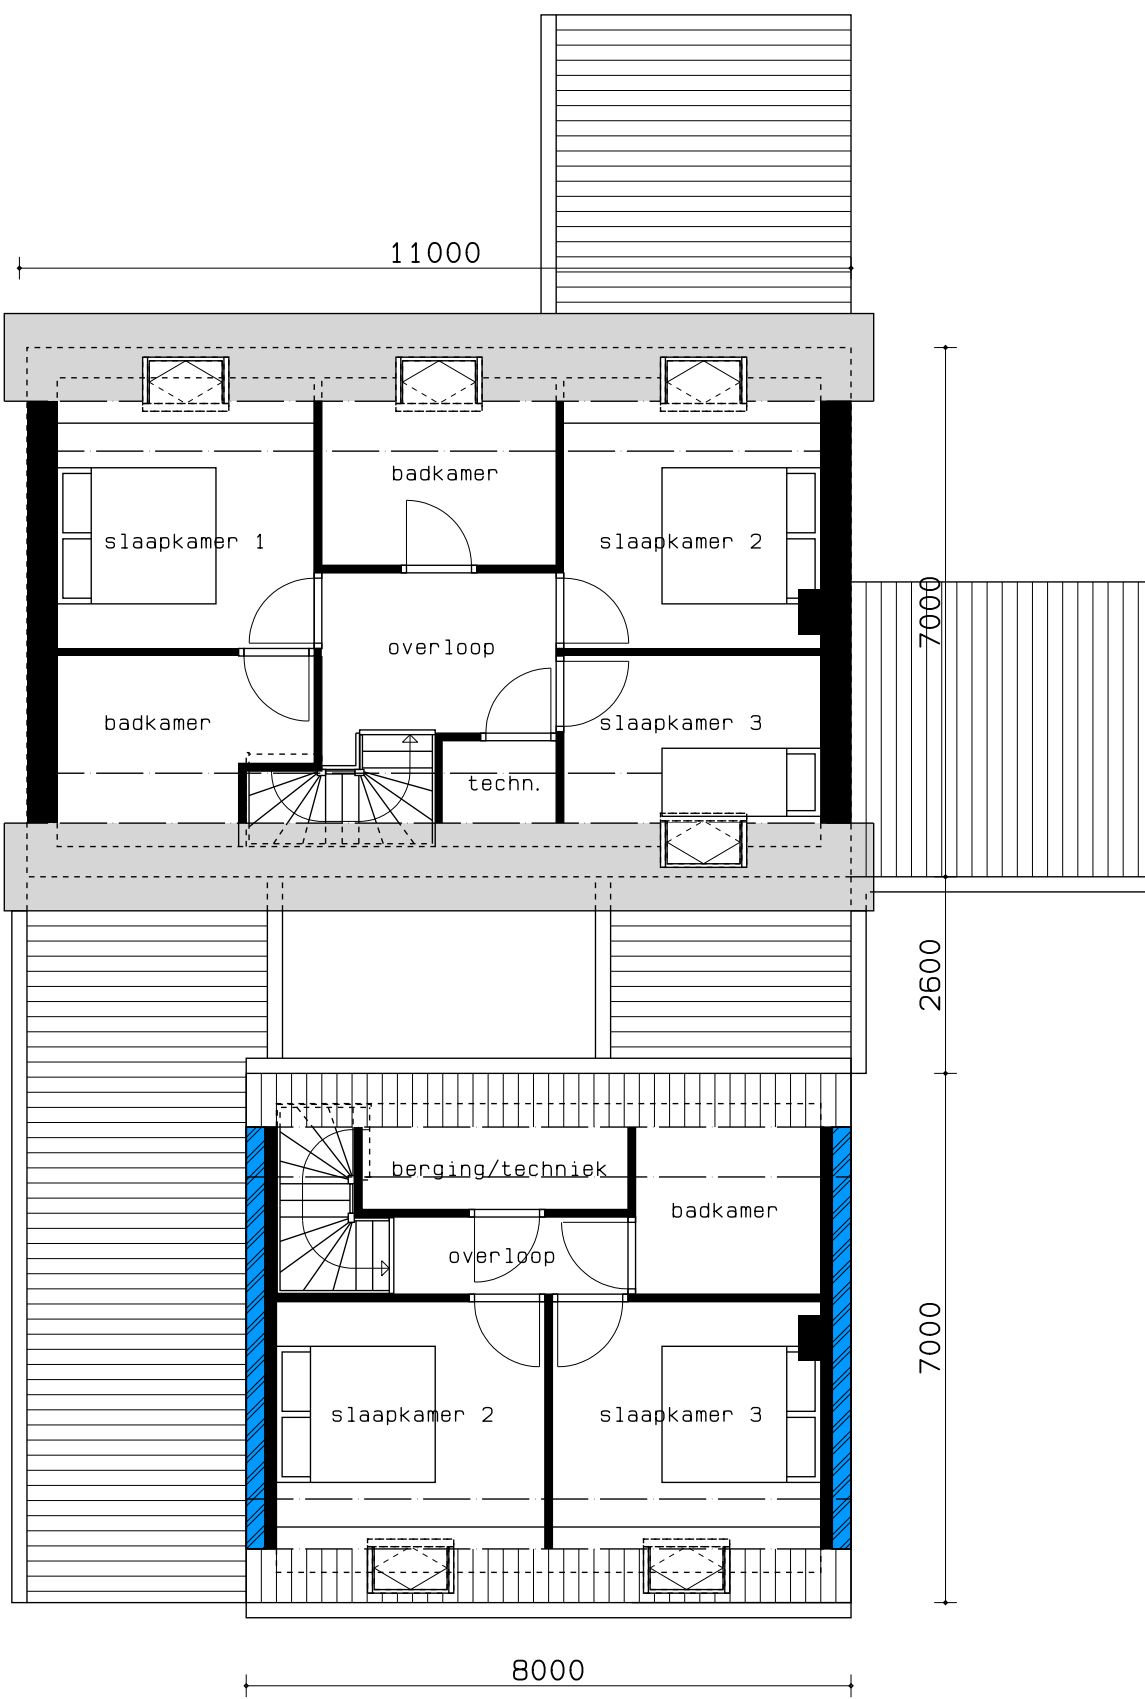

verdieping

opdrachtgever

de heer D. de Paepe

project

Marktplein 11 Sint Anna ter Muiden

Herbestemming schuur naar woning

onderwerp

voorlopig ontwerp

plattegrond en gevels

werknnummer	rev.	datum	omschrijving
12-039	-	26-06-14	voorlopig
	A	09-08-14	aanpassing n.a.v. overleg
	B	09-10-14	aanpassing n.a.v. overleg
	C	20-10-14	vooroverleg
	D		
	E		
	F		
	G		
	H		

bladnummer

V 01C

schaal

1:100

formaat

K1

Landstraat 42

06 - 25383580

4527 CX Aardenburg

0117 - 383394

www.huighbouwadvies.nl

info@huighbouwadvies.nl