




OOSTGEVEL

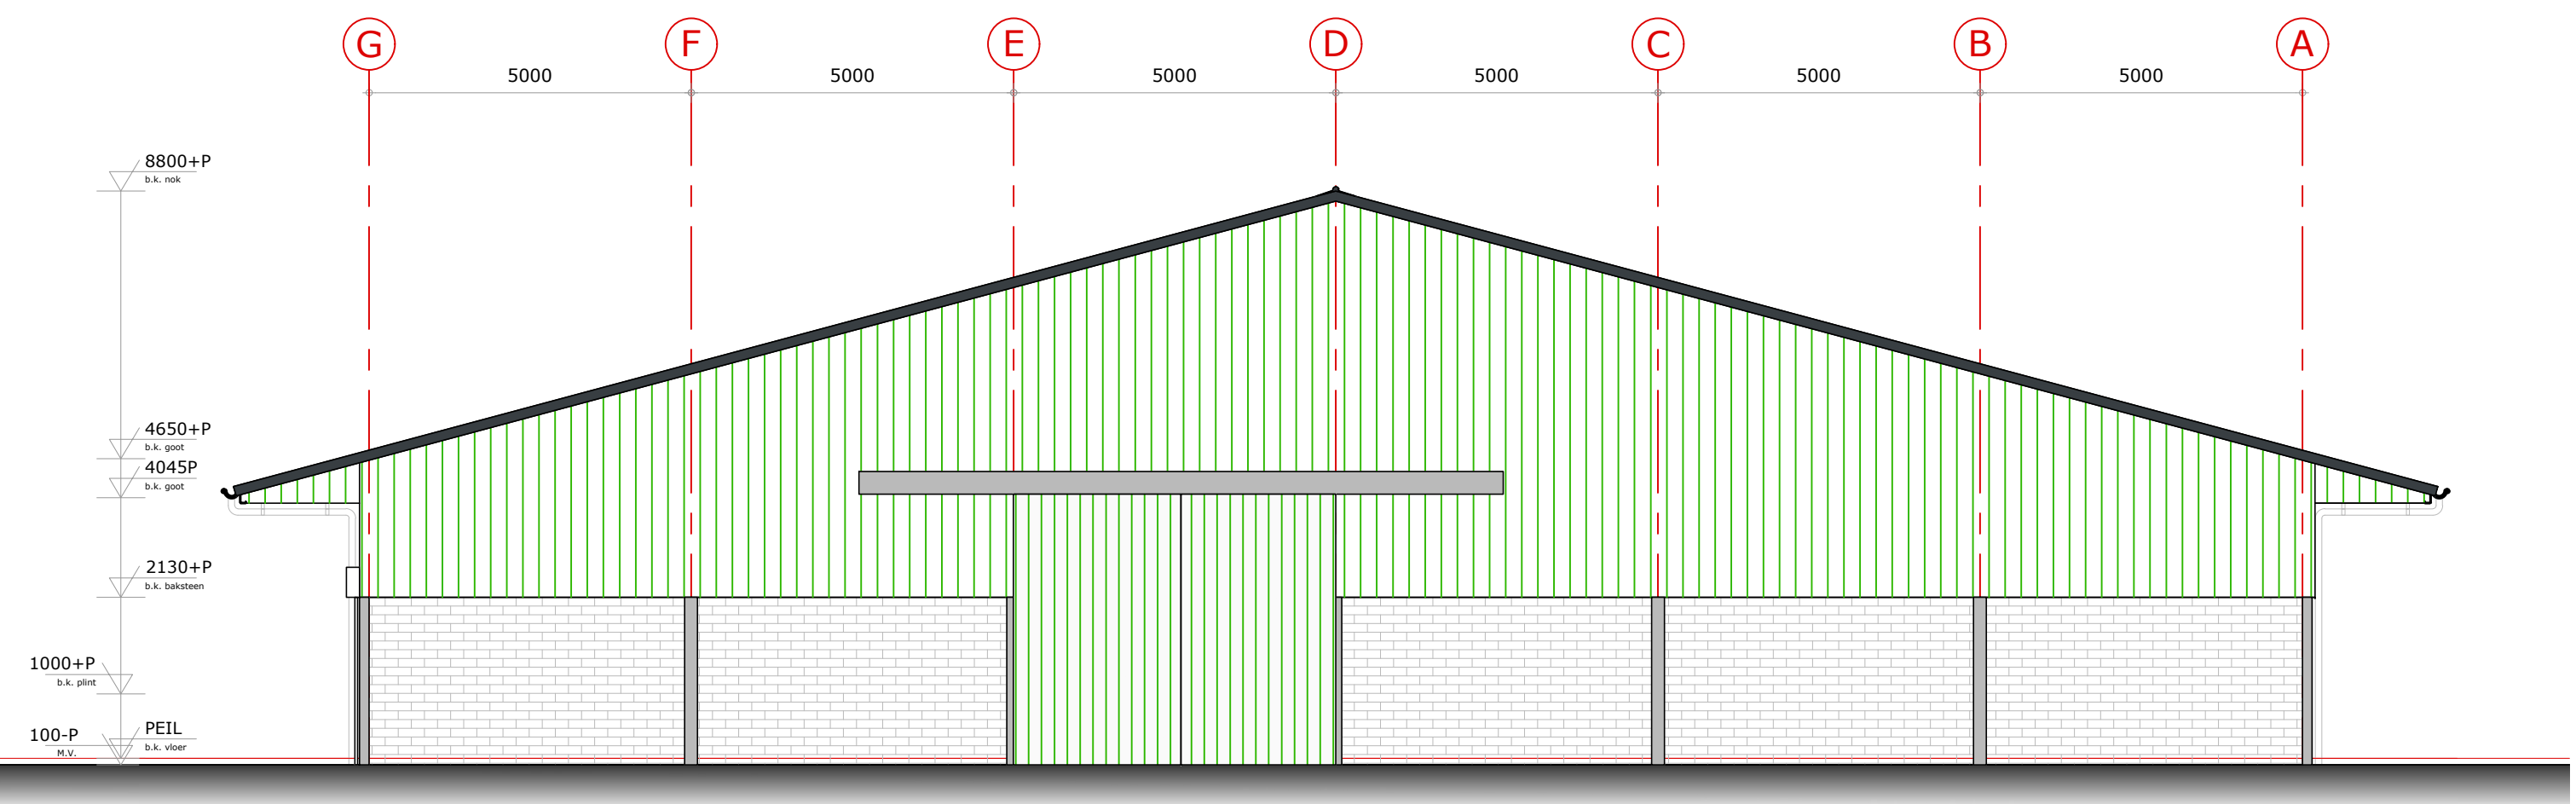


ZUIDGEVEL

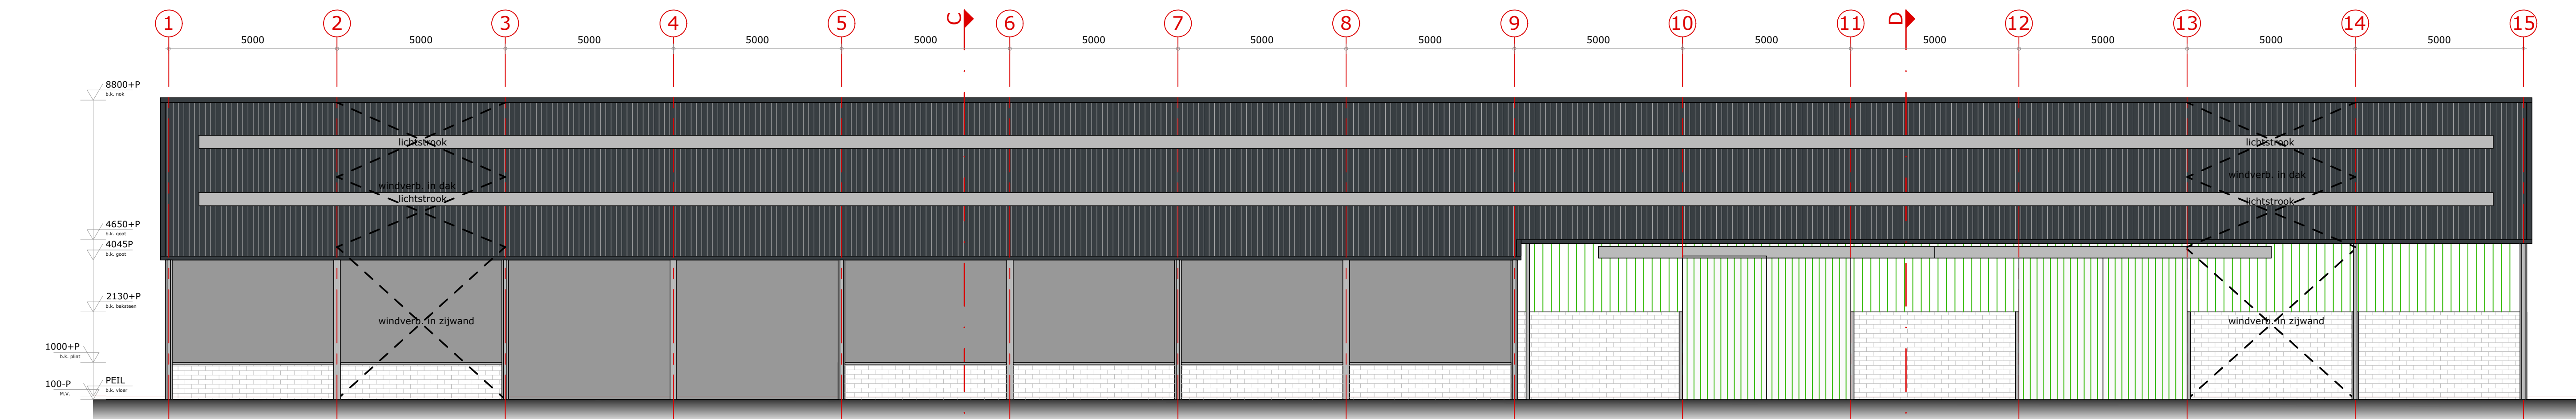


OOSTGEVEL

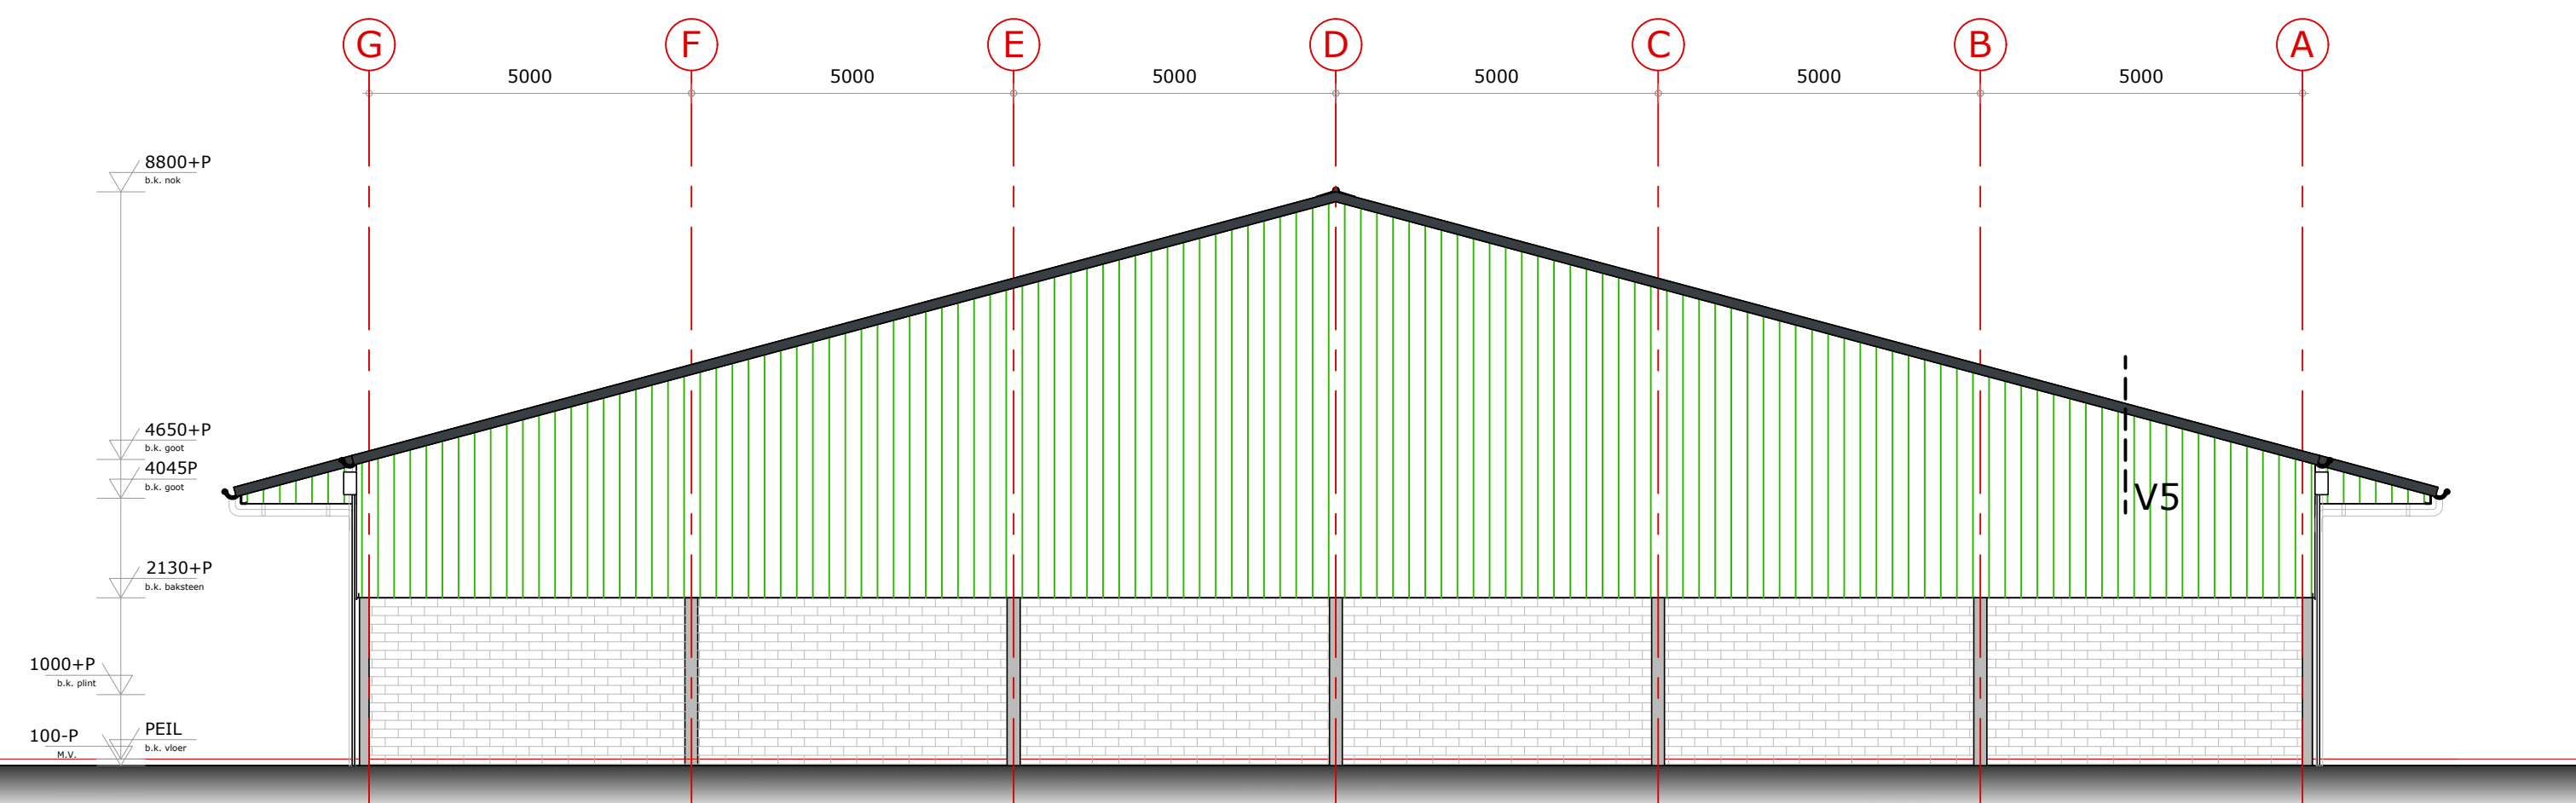


NOORDGEVEL

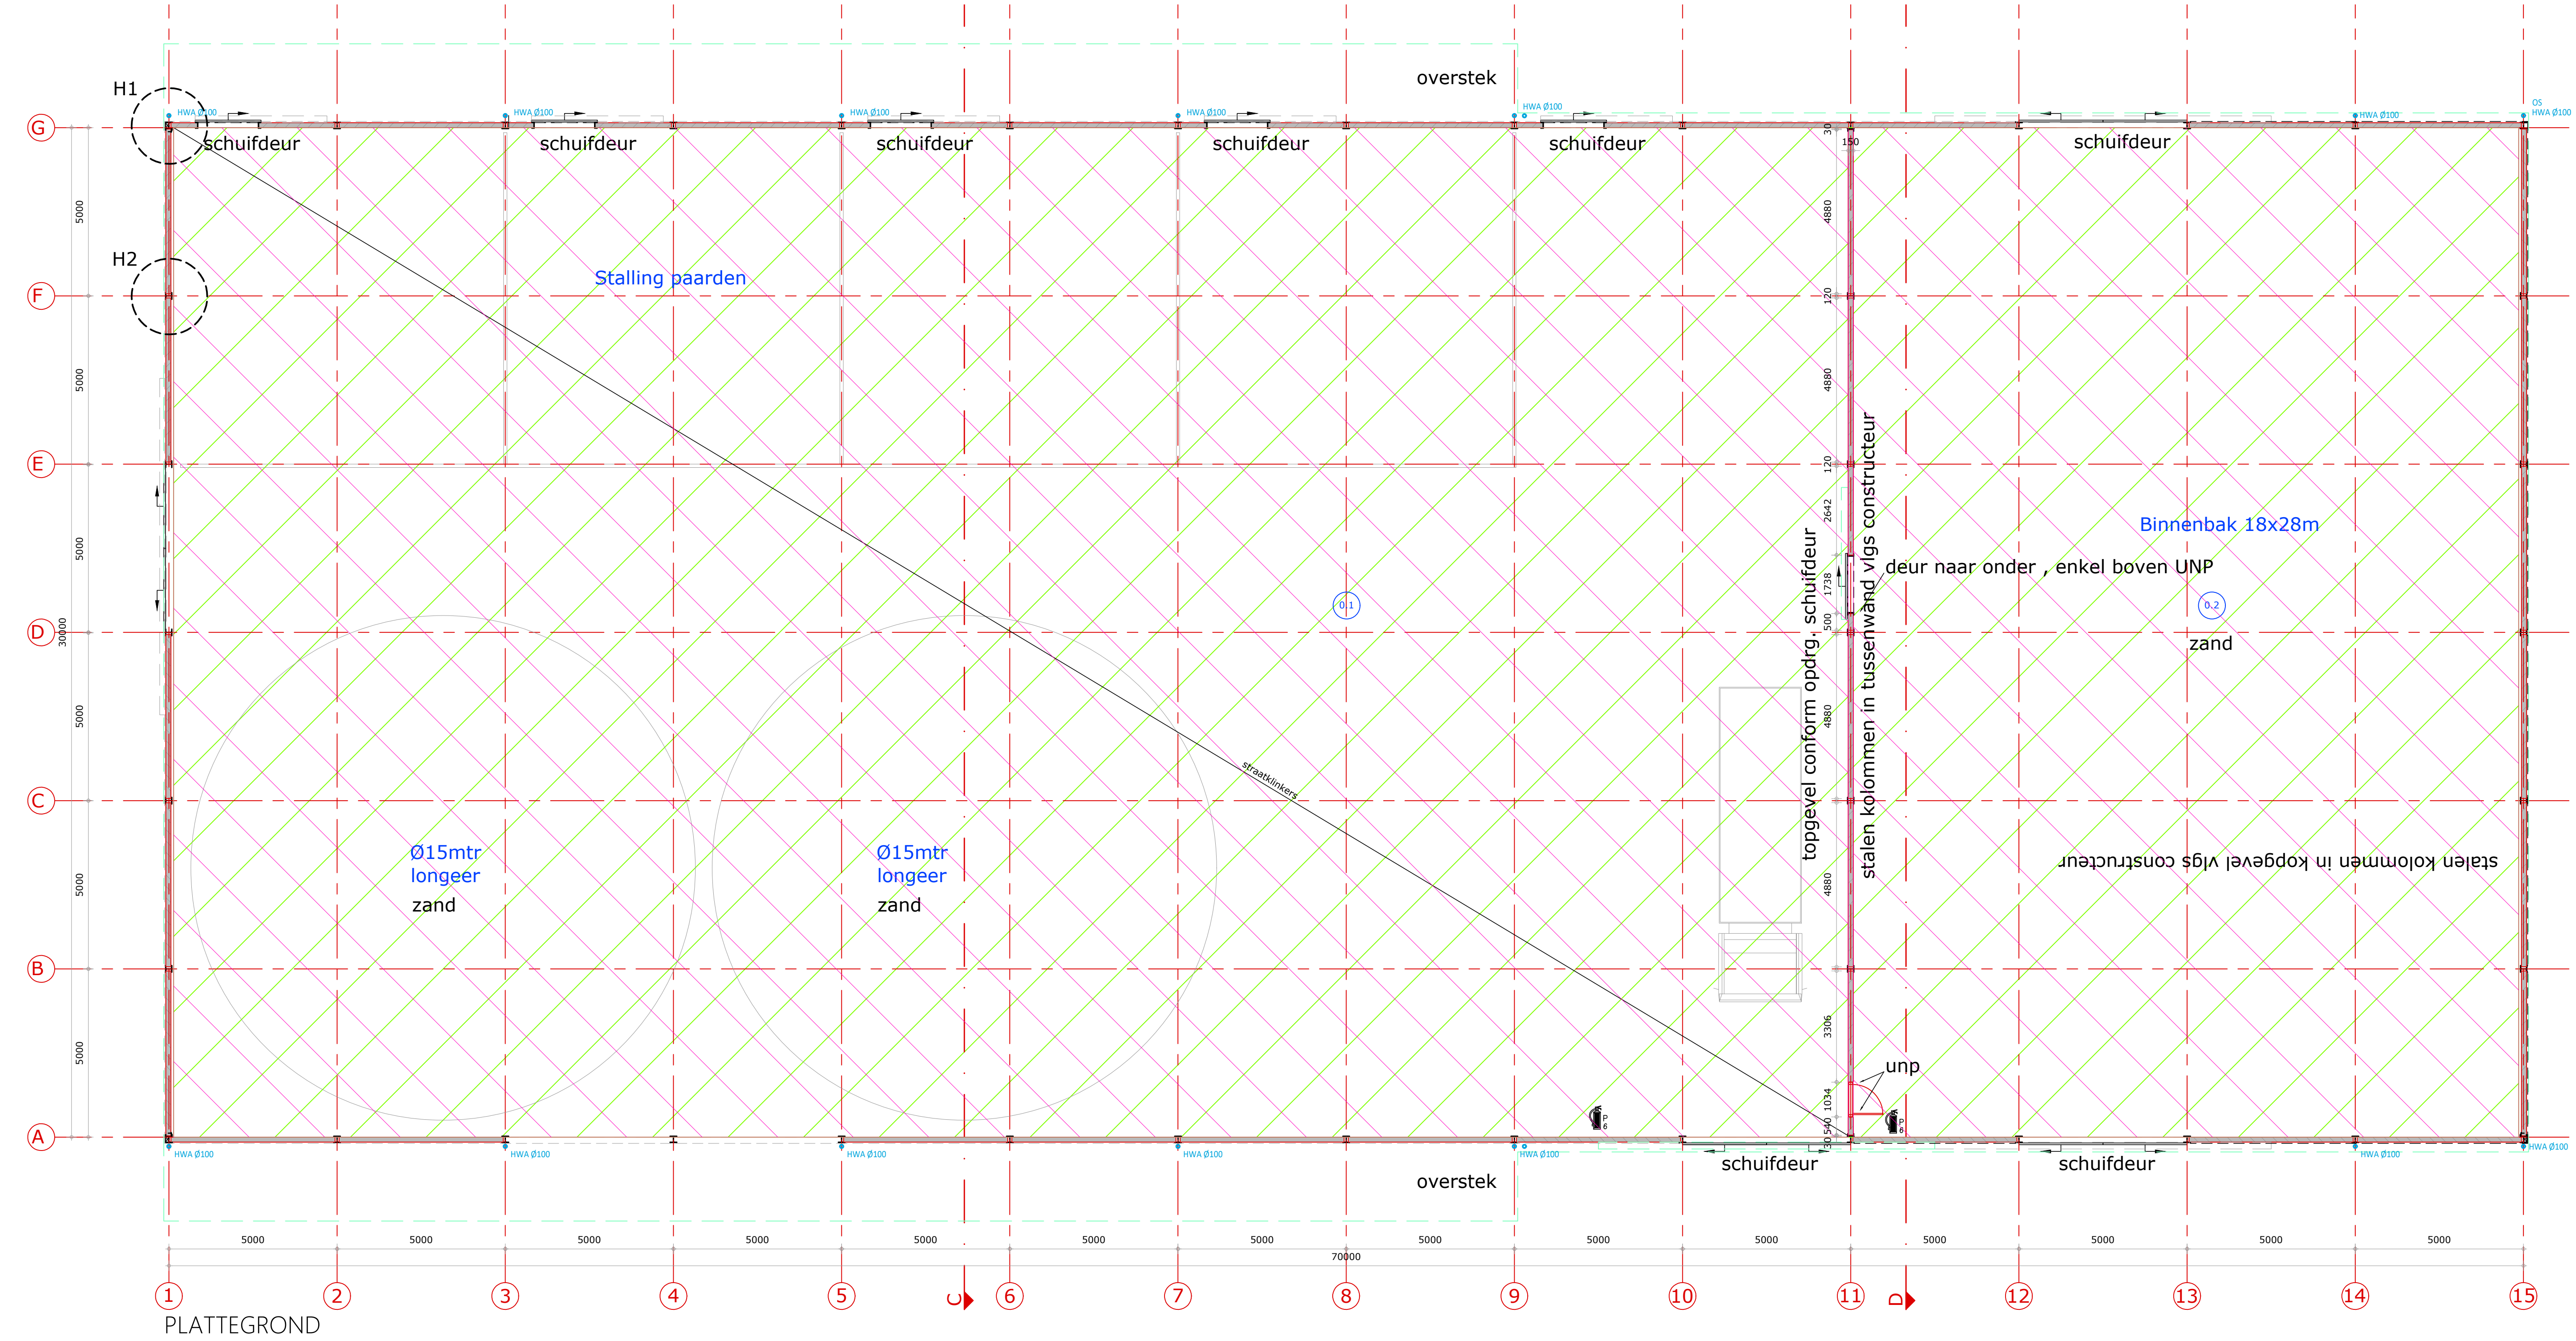

PLATTEGROND

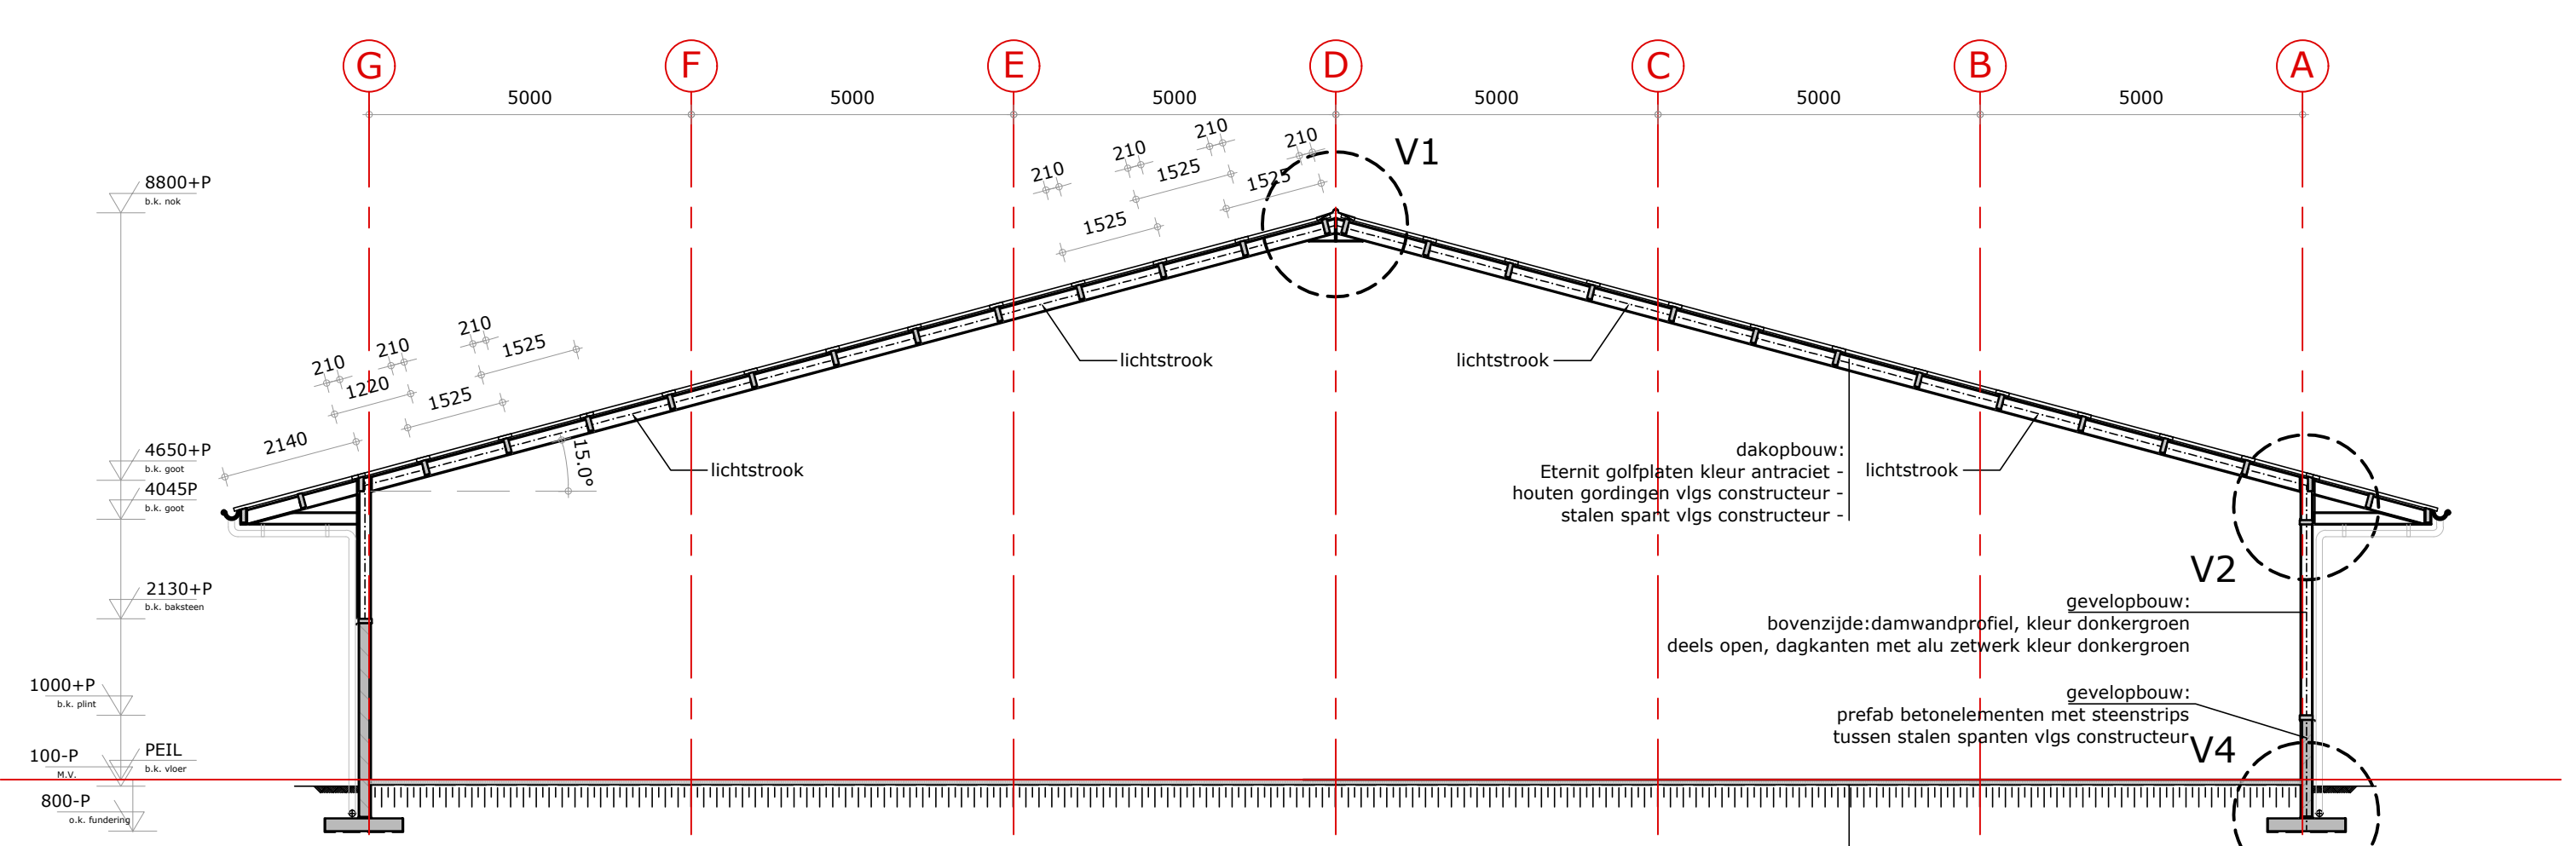

DOORSNEDE C-C

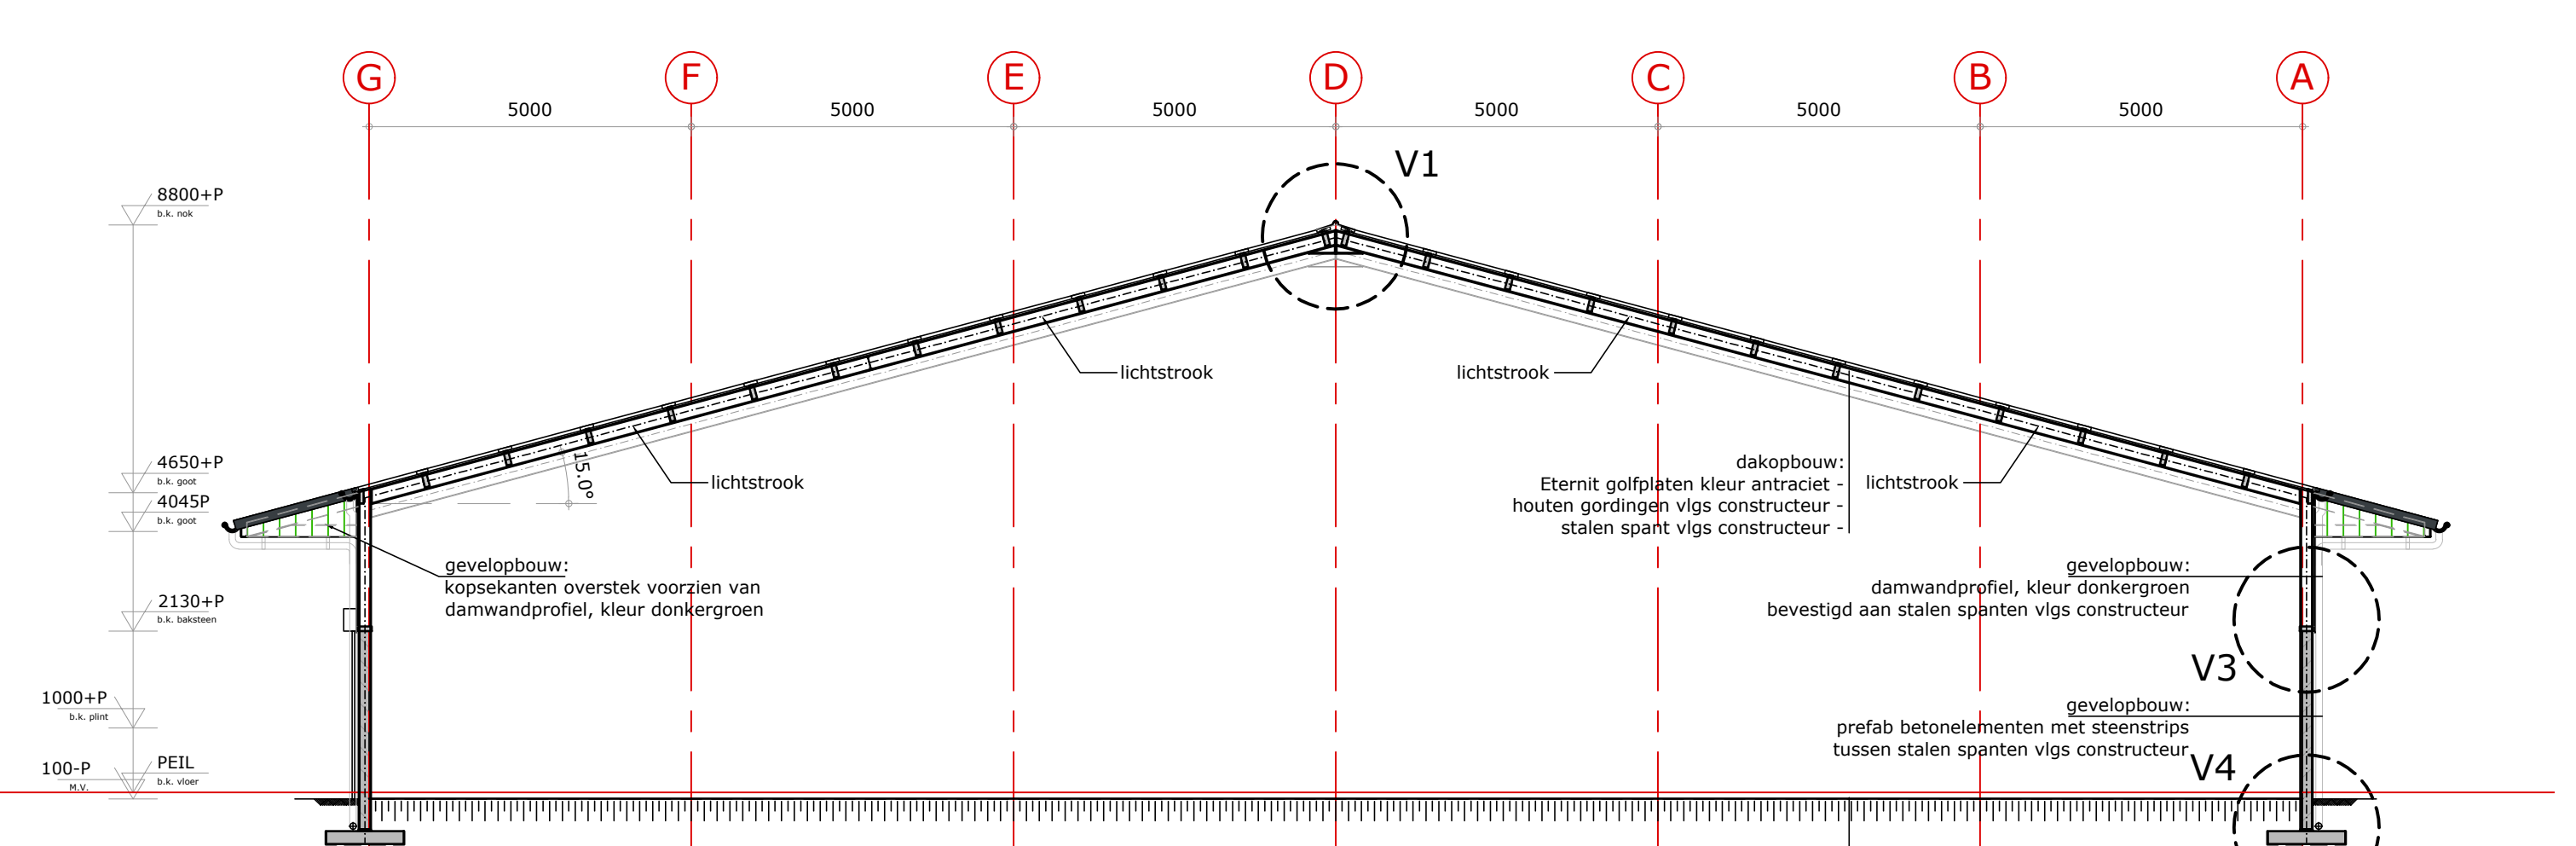

DOORSNEDE D-D

MATERIALEN		
Bouwdeel	Materiaal	Kleur
gevelbekleding	staal, trapeziumprofiel	donker groen (RAL n.i.b.)
plint	beton, bekleed met steenstrips aan buitenzijde	licht grijs/natuur
goot	staal	antraciet (RAL7016)
windveer	staal	antraciet (RAL7016)
dakbekleding	staal, golfprofiel	antraciet (RAL7016)
kozijnen, schuifkozijnen	staal sandwich	donker groen (RAL n.i.b.)
kozijnen	hout	antraciet (RAL7016)
deuren	hout	donker groen (RAL n.i.b.)

Renvooi in het kader van het bouwbesluit

Werken met en opslag van gevaarlijke stoffen is niet van toepassing.
Hoogte bouwwerk: bovenkant vloer 100 mm boven het maaiveld.
Oude constructies worden voorzien van veiligheidsprofielen.
De afmeting schiedingconstructie zijn alle openingen tot 500 mm onder het maaiveld kleiner dan 1 cm.
Hang- en sluitwerk minimaal SKG-klasse 2.
Elektra-installatie aanleggen conform NEN 1010:2003.
Waterleiding aanleggen conform NEN 1006.
Droogwater installatie aanleggen conform NEN 1006:2002.
Tien en afvalwater verbruiksanalysen aanleggen conform NEN 1757:2001.
Hokering aanleggen conform NEN 3215:2002 en NTR 3216:2003.
Afmetingen en indeling meterputten conform NEN 2768.

Brandwerende voorzieningen

Deuren	Symbol	Omschrijving
Deuren mogen uitsluitend zijn gesloten door een doelmattig sluitmechanisme, waarbij de deur, vanaf de zijde van welke men de deur bij het ontgrendelen van het gebouw redt, openstaand is over de minimaal vereiste breedte kan worden geopend zonder dat hierbij gebruik moet worden gemaakt van een sleutel of ander los voorwerp.		branddeur, schuif 9 kg 30 min. brandwerend

Een zijde van een constructieonderdeel die grenst aan de binnenruimte voldoet aan de in tabel 2.66 aangegeven brandklasse en aan rookklasse 02, beide bepaald volgens NEN-EN 13501-1.

Een zijde van een constructieonderdeel die grenst aan de buitenruimte voldoet aan de in tabel 2.66 aangegeven brandklasse, bepaald volgens NEN-EN 13501-1. Een raam, een kozijn en een daarvan gelijk te stellen constructieonderdeel voldoet aan brandklasse D.

Voor de bevoegdheid van een voor personen bestemde vloer en trap die grenst aan de binnenruimte geldt rookklasse 02 en de in tabel 2.66 aangegeven brandklasse, beide bepaald volgens NEN-EN 13501-1. Niet van toepassing.

De bovensijde van een dak is, bepaald volgens NEN 6063, niet brandgevaarlijk.

Viuchtroute aanduiding is niet verplicht.

Brandslanghappels zijn niet verplicht.

De hoofdconstructie hoeft geen brandwerendheid met betrekking tot bezwijken te bezitten conform artikel 2.10 van het bouwbesluit.

Het gebouw dient voorzien te worden van:
voldoende draag- of verrijdbare blauwtoelaten.

Alle beton, staal en houtconstructies volgens nader in te dienen tekeningen en berekeningen van constructeur




Alle maten in het werk controleren

Fundering

Voor funderingstekening zie constructie-rapport/-tekening.

Renvooi:
betonpaneel prefab
gevelplaat
gebruiksoppervlakte
functieruimte, lichte industriefunctie
h.w.a.

Doorsnede retentiebekken

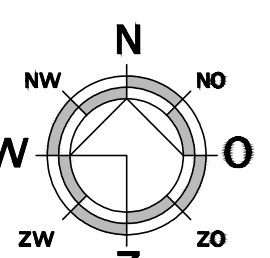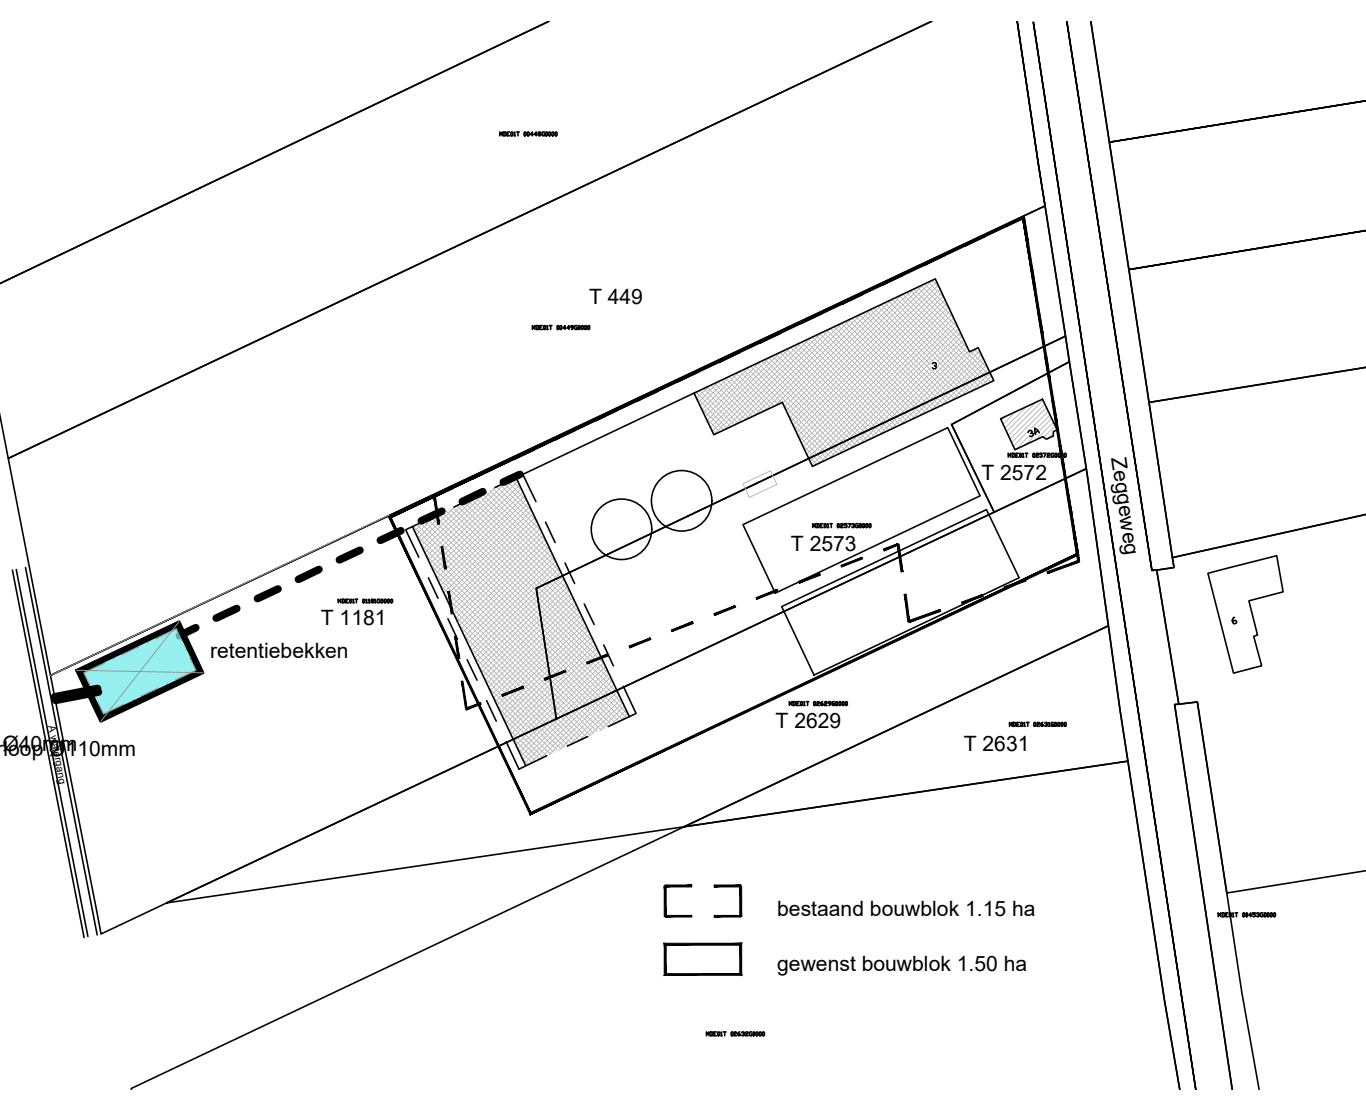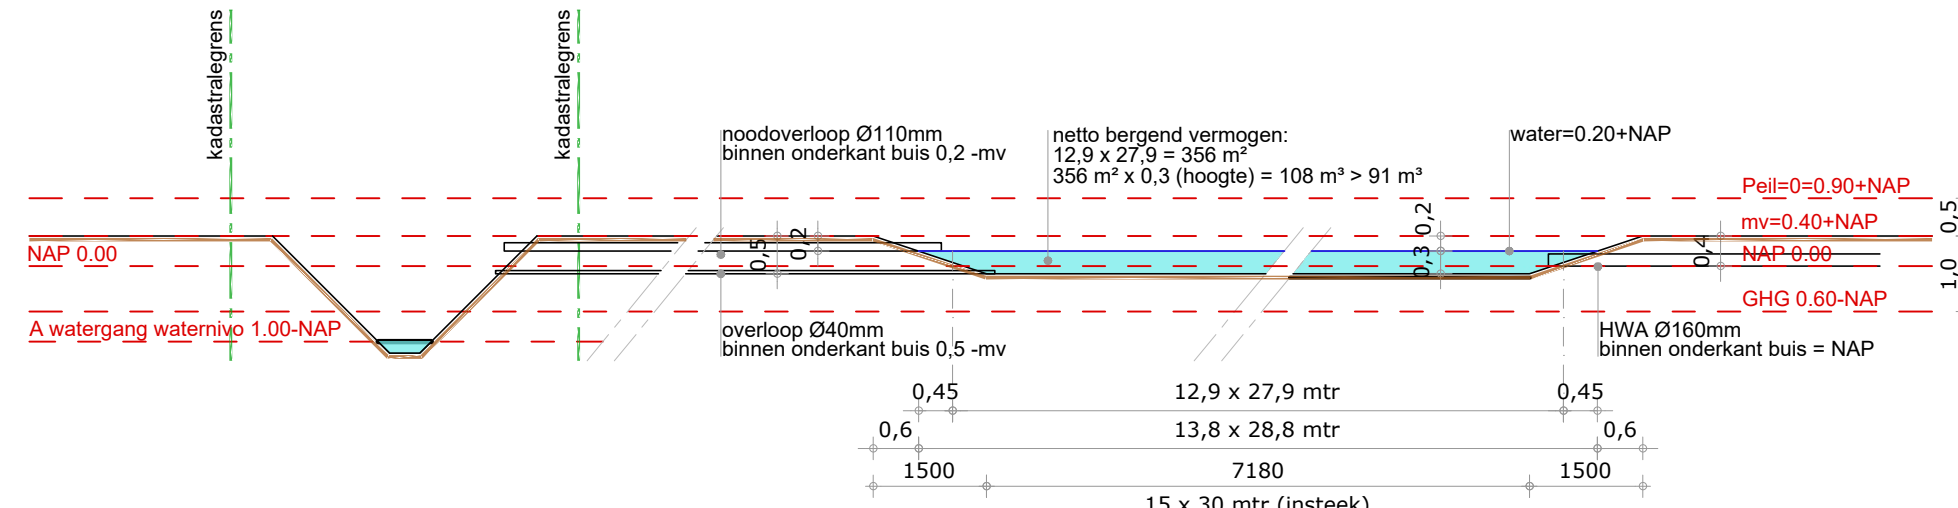

Schaal: 1:2000
Gemeente: Made
Sectie: T
Nummer: 2572, 2573, 1181, 2629

aelmans		
Parkstraat 2 6095 BE Beersom Tel.: 0475-599080 www.aelmans.com		
Parkaan 21 5261 LR Vught Tel.: 073-3032700 www.aelmans.com		
Onderwerp	Vergunningstekening Gevels en plattegrond	Bladnr: B01
Project	Paardenhouderij aan de Zeggeweg 3	
Opdrachtgever	Stal van Stokkom	
Adres	Zeggeweg 3a	Projectleider Tonny Kapteijns
Woonplaats	4924 EC Drimmelen	Projectnummer D182976.001
Telefoon		Schaal 1:100
Datum	09-08-2021	Bladformaat A0+
Wijziging		Getekend MvG