




VOORGEVEL

RECHTERGEVEL


ACHTERGEVEL

LINKERGEVEL

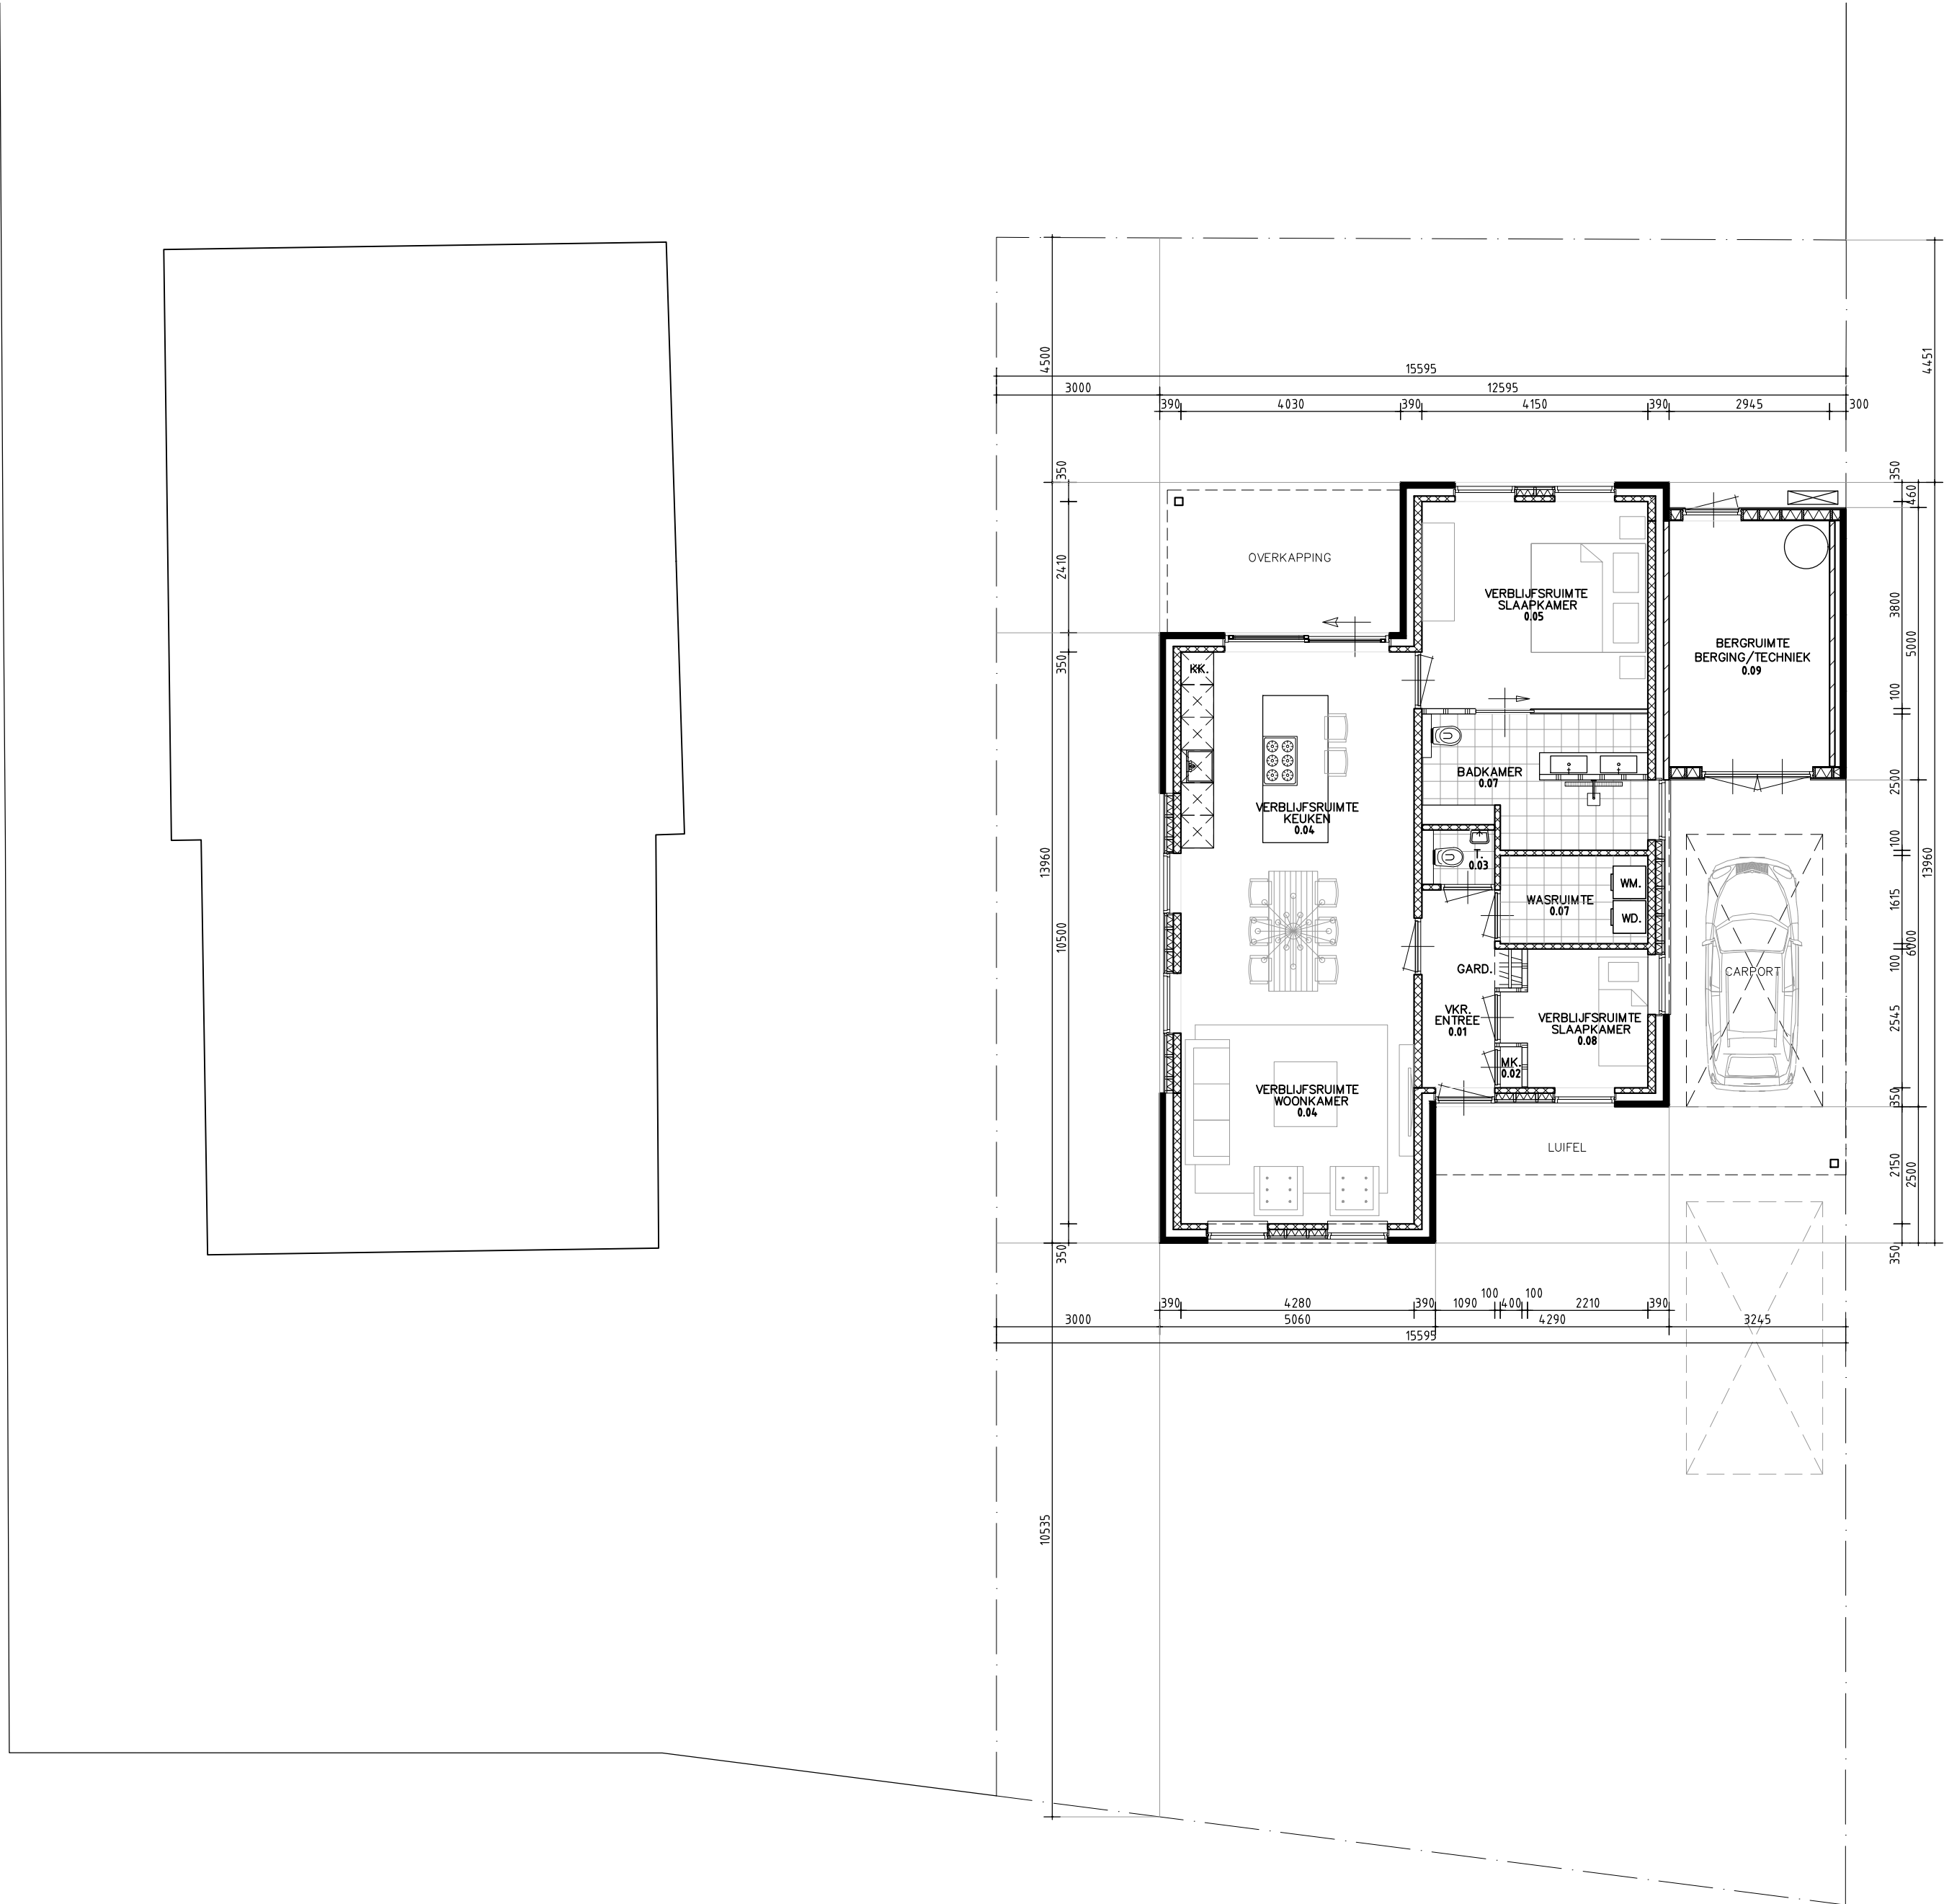


PLATTEGROND BG

KLEUR - EN MATERIALENSTAAT		
ONDERDEEL	MATERIAAL	KLEUR
GEVELS	BAKSTEEN (PERLA F051)	WIT
GEVELS	HOUTEN DELEN (VERTICAAL)	NATUREL
KOZIJNEN	KUNSTSTOF	ANTRACIET/ZWART
DEUREN	KUNSTSTOF	ANTRACIET/ZWART
RAAMDORPELS	HARDSTEEN	NATUREL
BOEIDELN	VOLKERN BEPLATING (TRESPA)	WIT
DAKRAND	ALUMINIUM DAKTRIM	ANTRACIET/ZWART
DAKBEDEKKING	KUNSTSTOF OF BITUMEN	NATUREL
HEMELWATERAFVOER	ZINK	NATUREL
KOLOMMEN	STAAL	ANTRACIET/ZWART

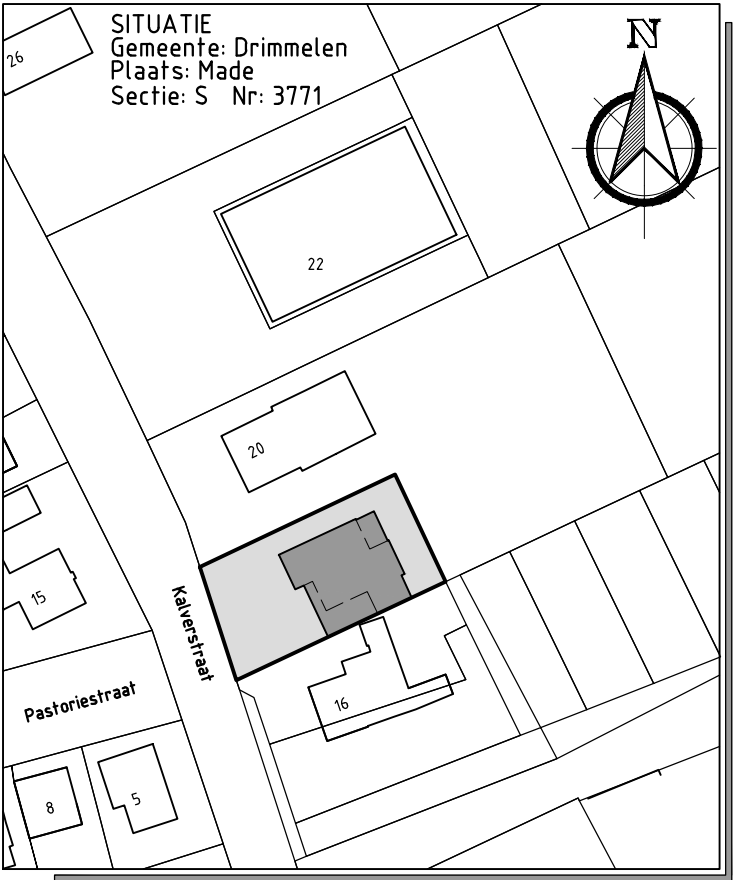

SITUATIE SCHAAL 1:1000

Op alle opdrachten is van toepassing de regeling van de verhouding tussen opdrachtgever en adviserend Bouwkundig teken- en adviesburo DNR2011 (De Nieuwe Regeling 2011)

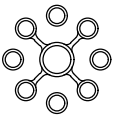 Bouwkundig Tekenburo Patrick de Meijer		Adres : Vijfhoevenlaan 94 4941 BJ Raamsdonksveer Telefoon : 0162 - 51 24 17 E-mail : info@patrickdemeijer.nl
omschrijving: Bouwen van een vrijstaande woning aan de Kalverstraat 20 te Made		
opdrachtgever: Dhr. en Mevr. van Gils, Rijvoortshoef 123, 4941 VE Raamsdonksveer		wijz. a: wijz. b:
fase: VOOROVERLEG	schaal: 1:100	project: 202155 wijz. c: wijz. d:
datum: 30-11-2021	formaat: A1	tekening: S-01 wijz. e: wijz. f:
onderwerp: Schetsonwerp		