


LINKER ZIJKWIEL


VOORGEVEL

RECHTER ZIJKWIEL

ACHTERGEVEL

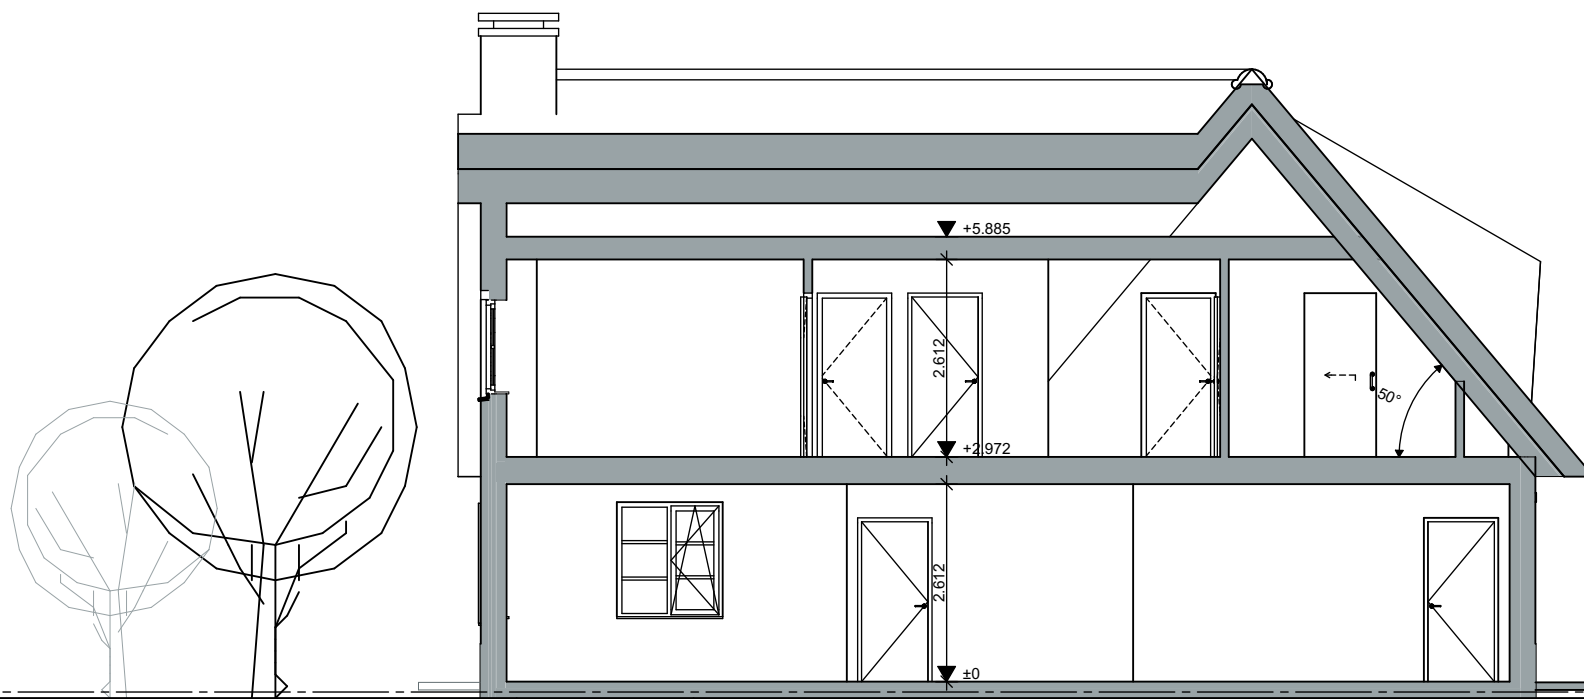

DOORSNEDE A--A

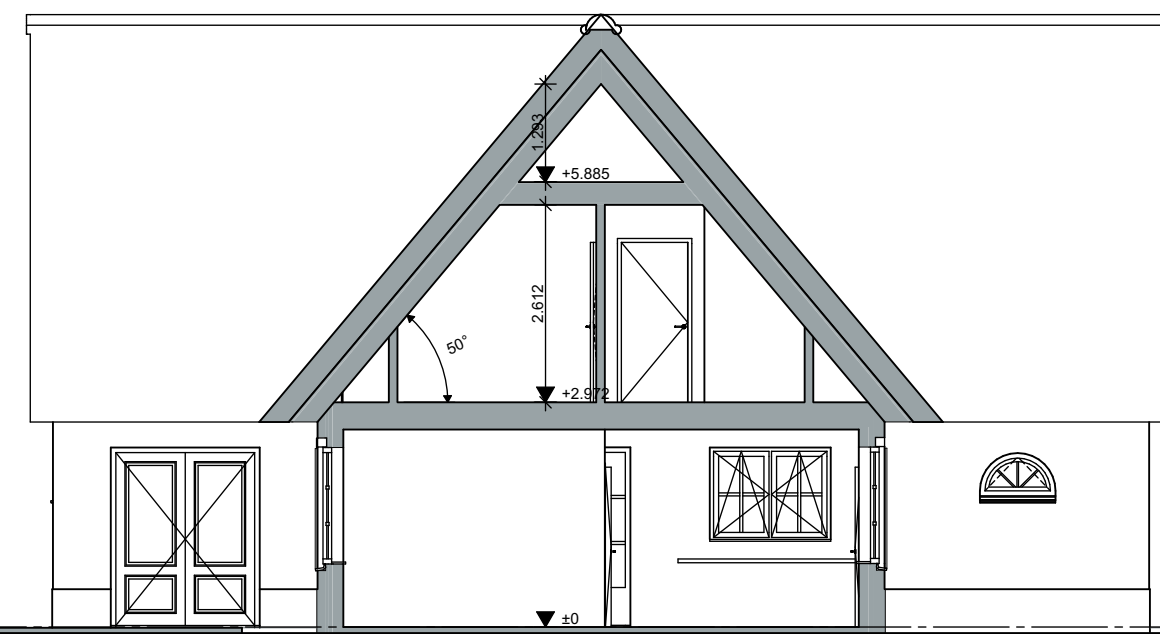



DOORSNEDE B--B

Materialisering:


Onderdeel:	Materiaal:	Kleur:
Gevelmetselwerk	Ijsselsteen	Rood-bruin
Plint	Stucwerk	Grijs
Kozijnen	Kunststof	RAL 9001
Draaiende delen	Kunststof	RAL 9001
Deuren	Hout	RAL 9001
Buitenluiken	Aluminium	Antraciet
Dakbedekking	Riet	Natuur
Nok- Ondervorst	Keramisch	Antraciet

SITUATIE


Gemeente : Made en Drimmelen
Sectie : R
Nr. : 2032
Schaal : 1:1000

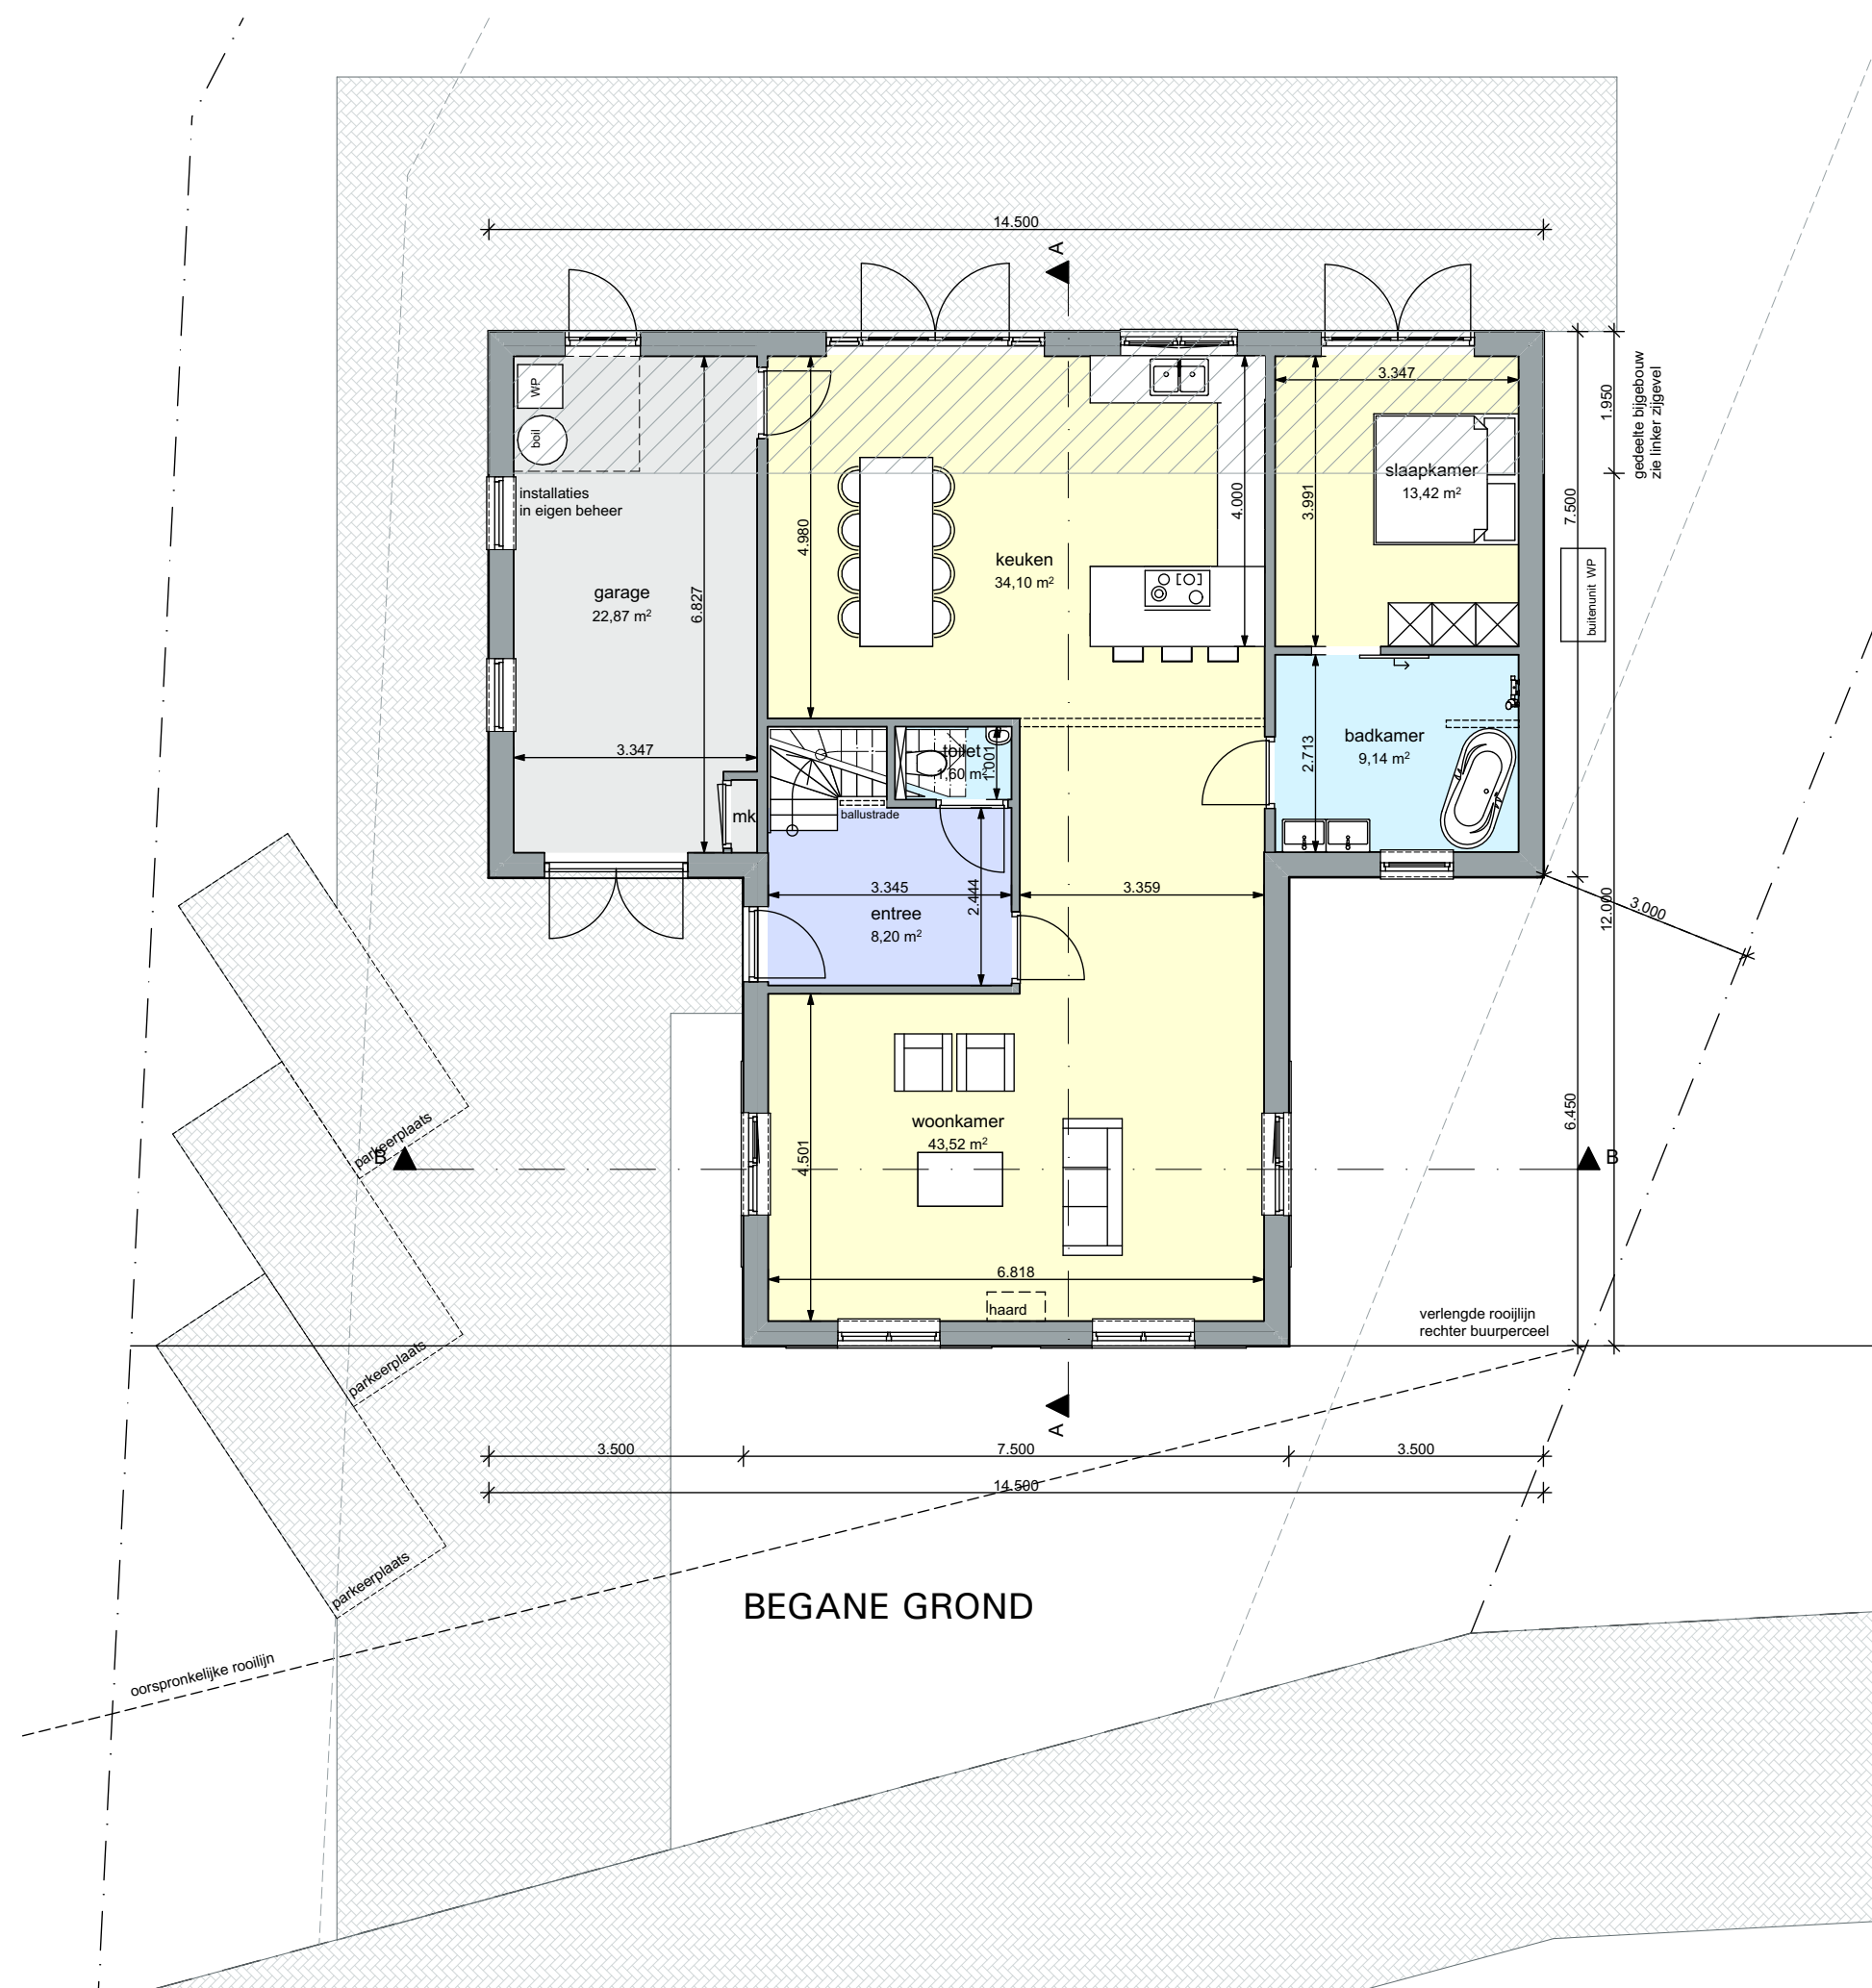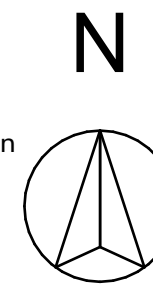

BEGANE GROND

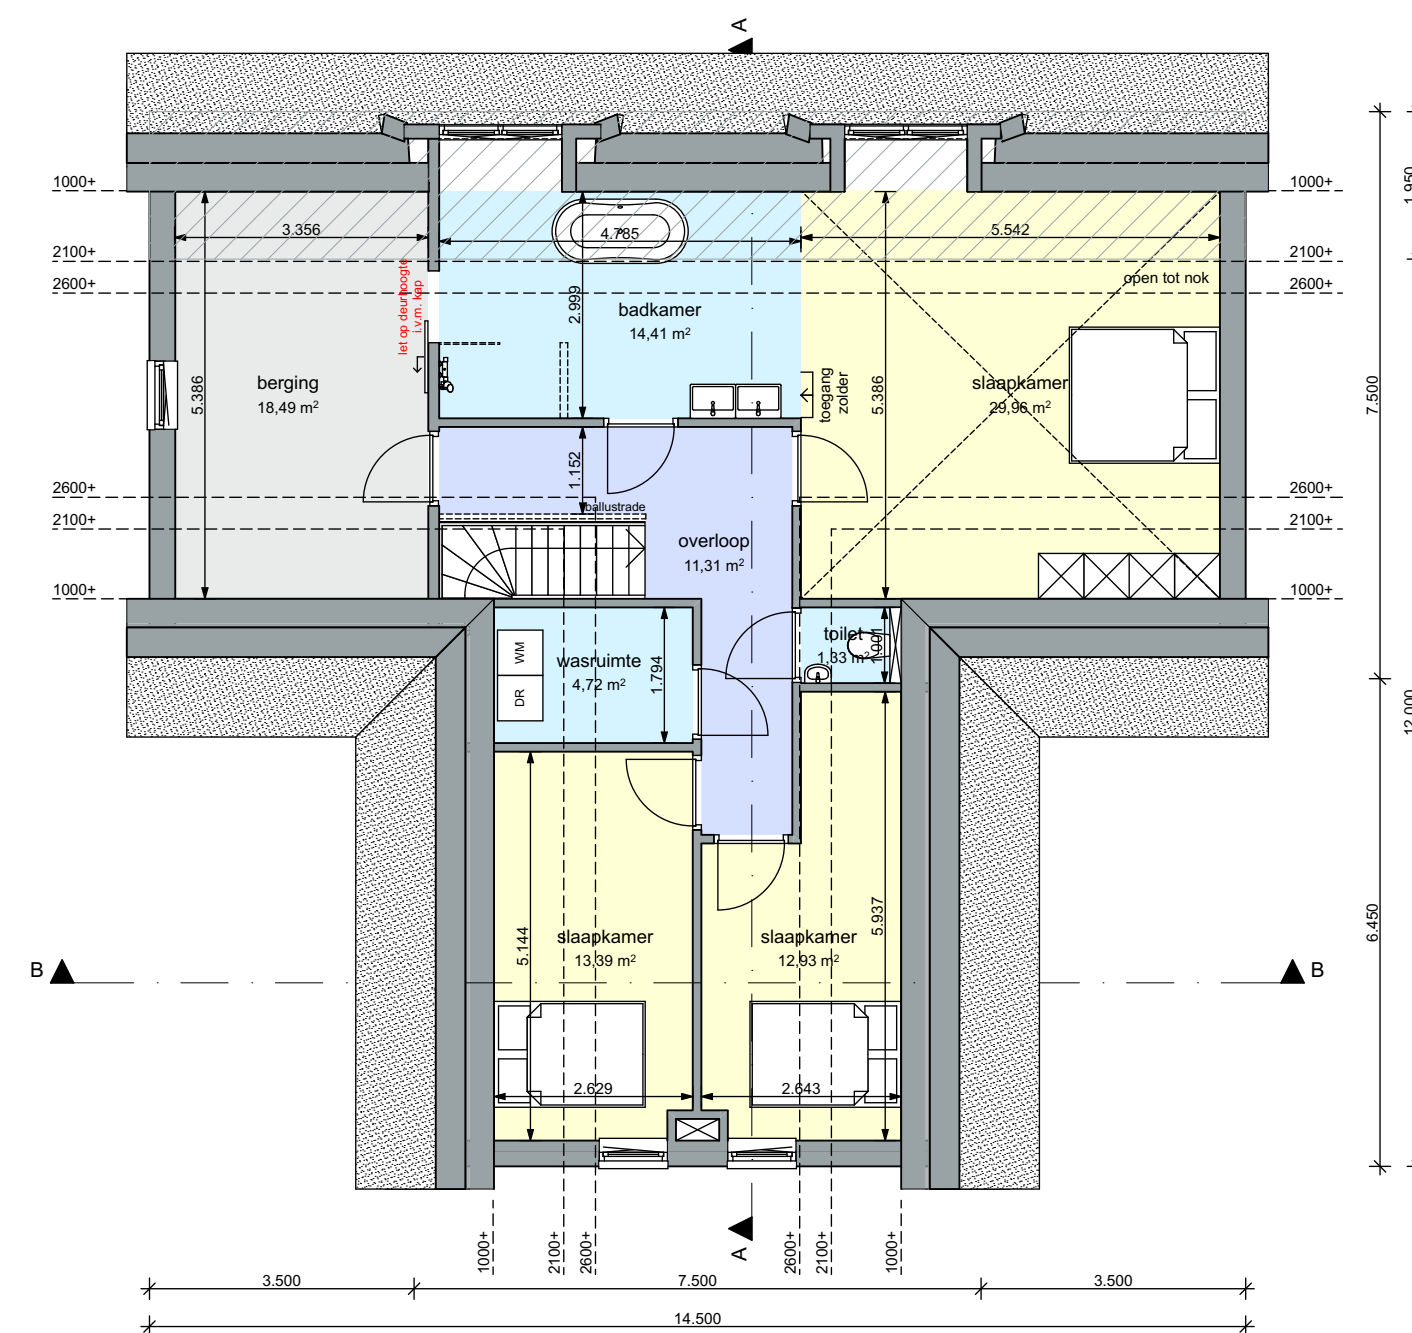

EERSTE VERDIEPING

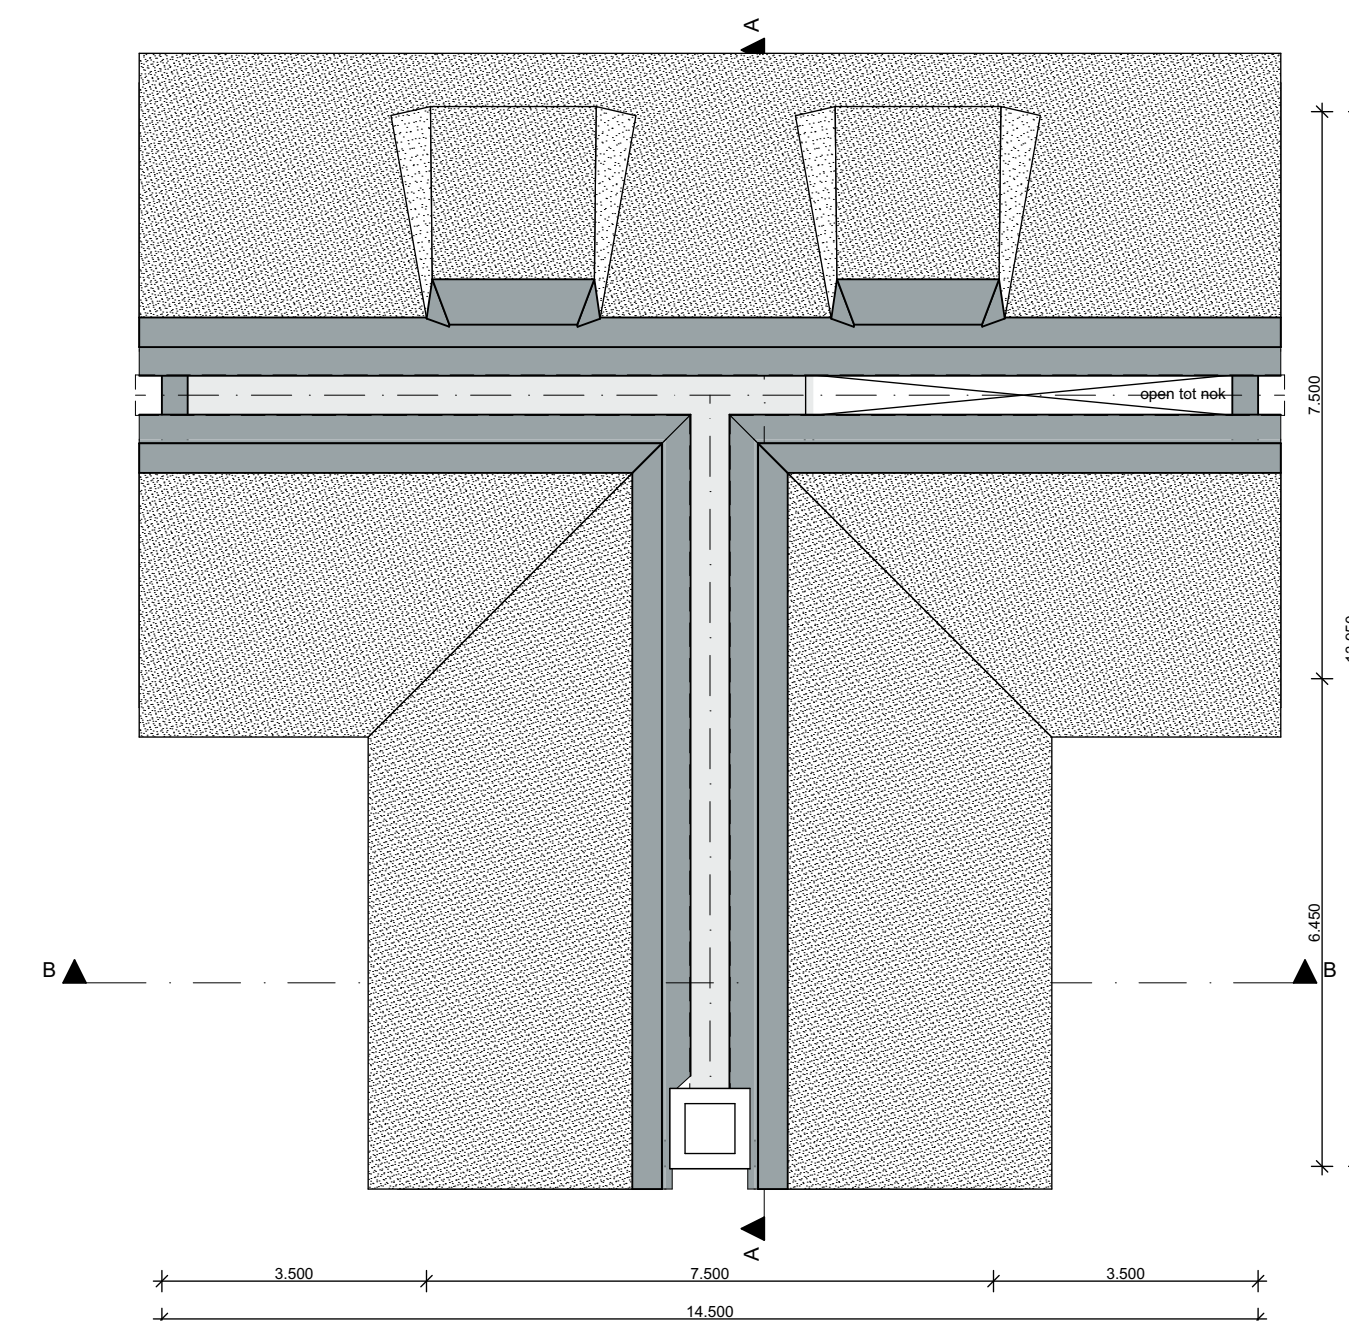

TWEDE VERDIEPING

SCHETSONTWERP

project
Oprichten woonhuis
aan de Stuivezandsestraat 53
te Made

onderdeel
Plattegronden, gevels
doorsneden en situatie

datum
08 november 2021

getekend
AvS

schaal
1:100

formaat
A1

gewijzigd

A: B: C:

D: E: F:

werknnummer
17921

tekeningnummer
D-01

Janssen Bouw BV
Ambachtlaan 29
4871 ED Etten-Leur
tel. 076 - 5040944
fax. 076 - 5040988
info@janssen-bouw.nl
www.janssen-bouw.nl



JANSSEN BOUW