
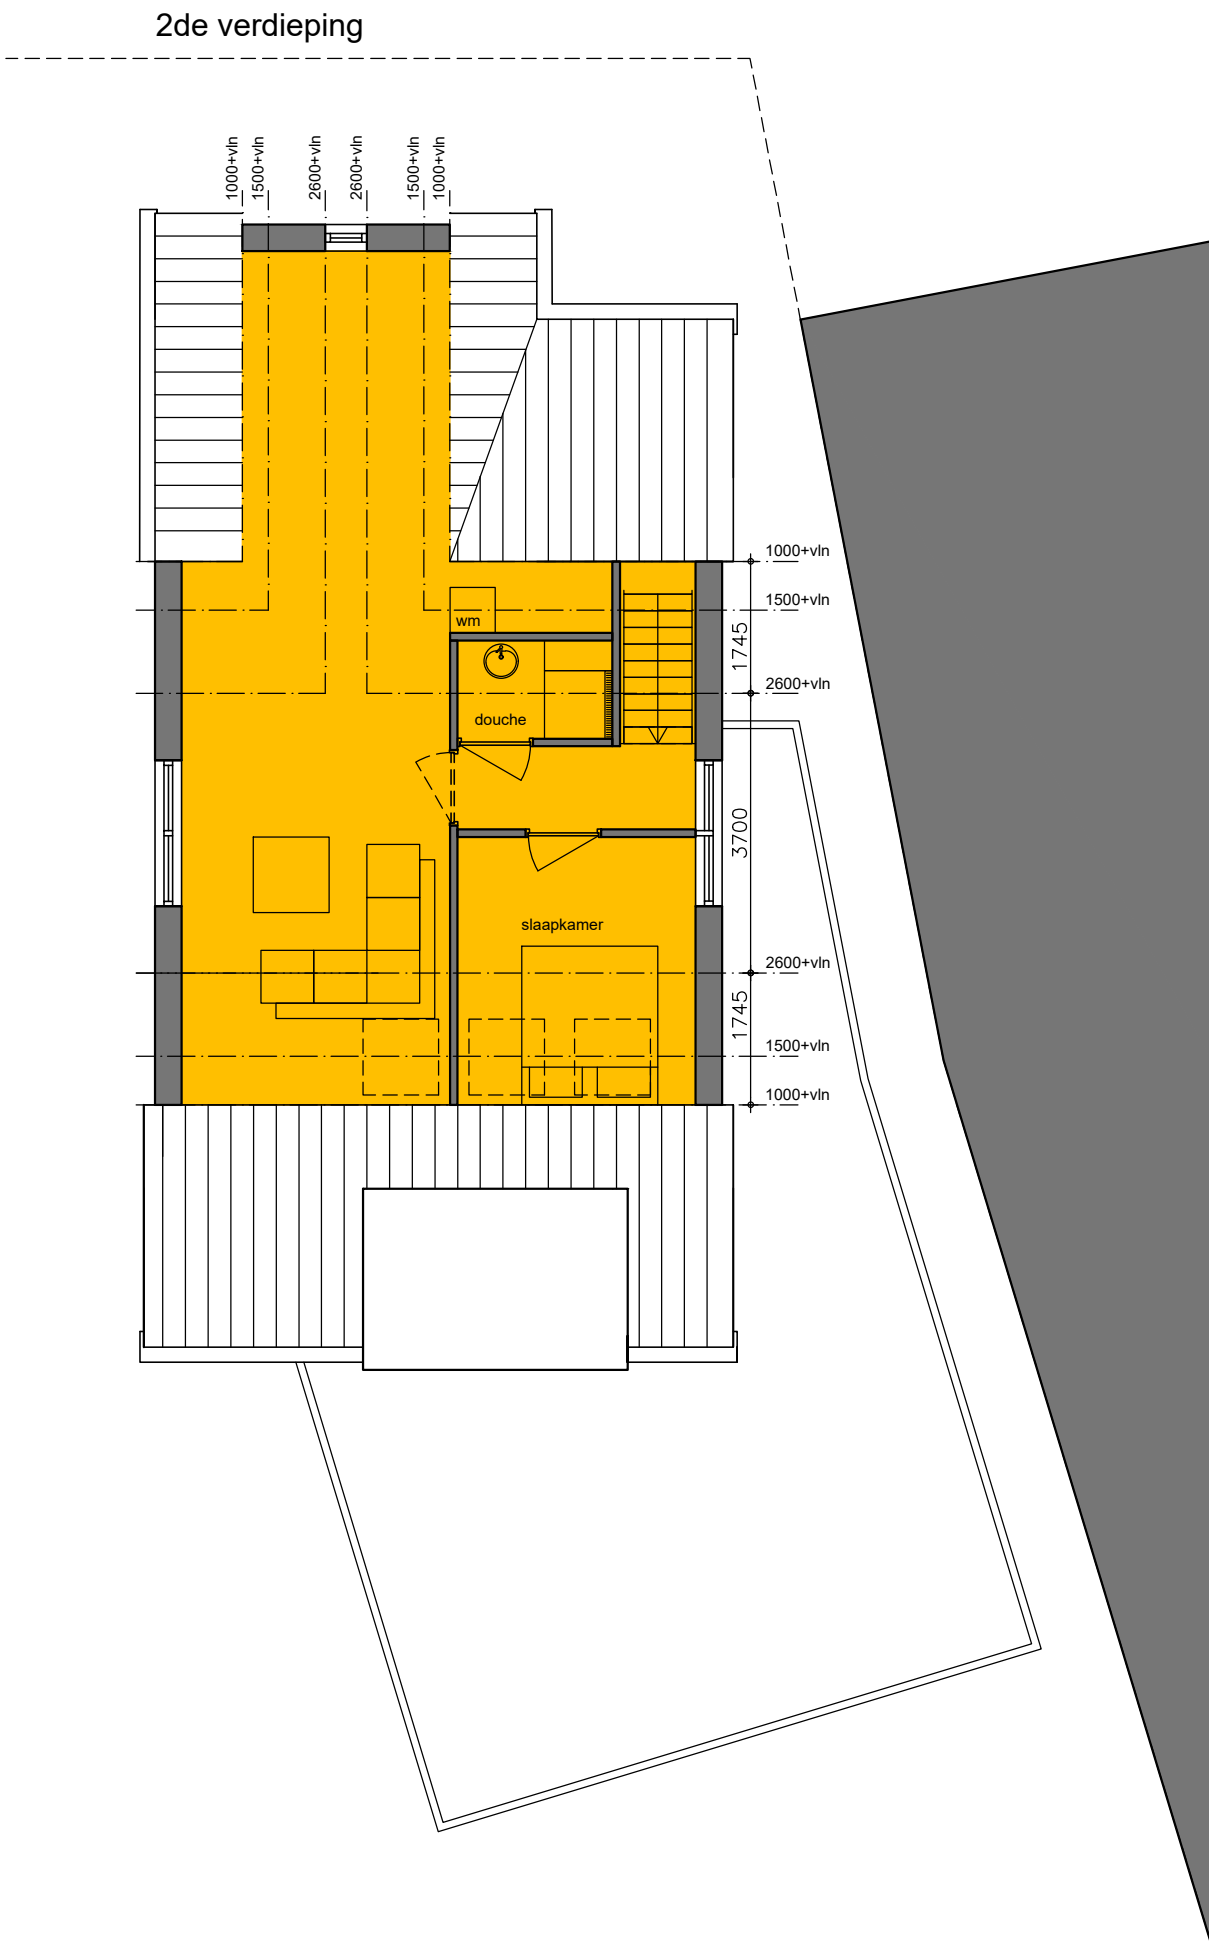
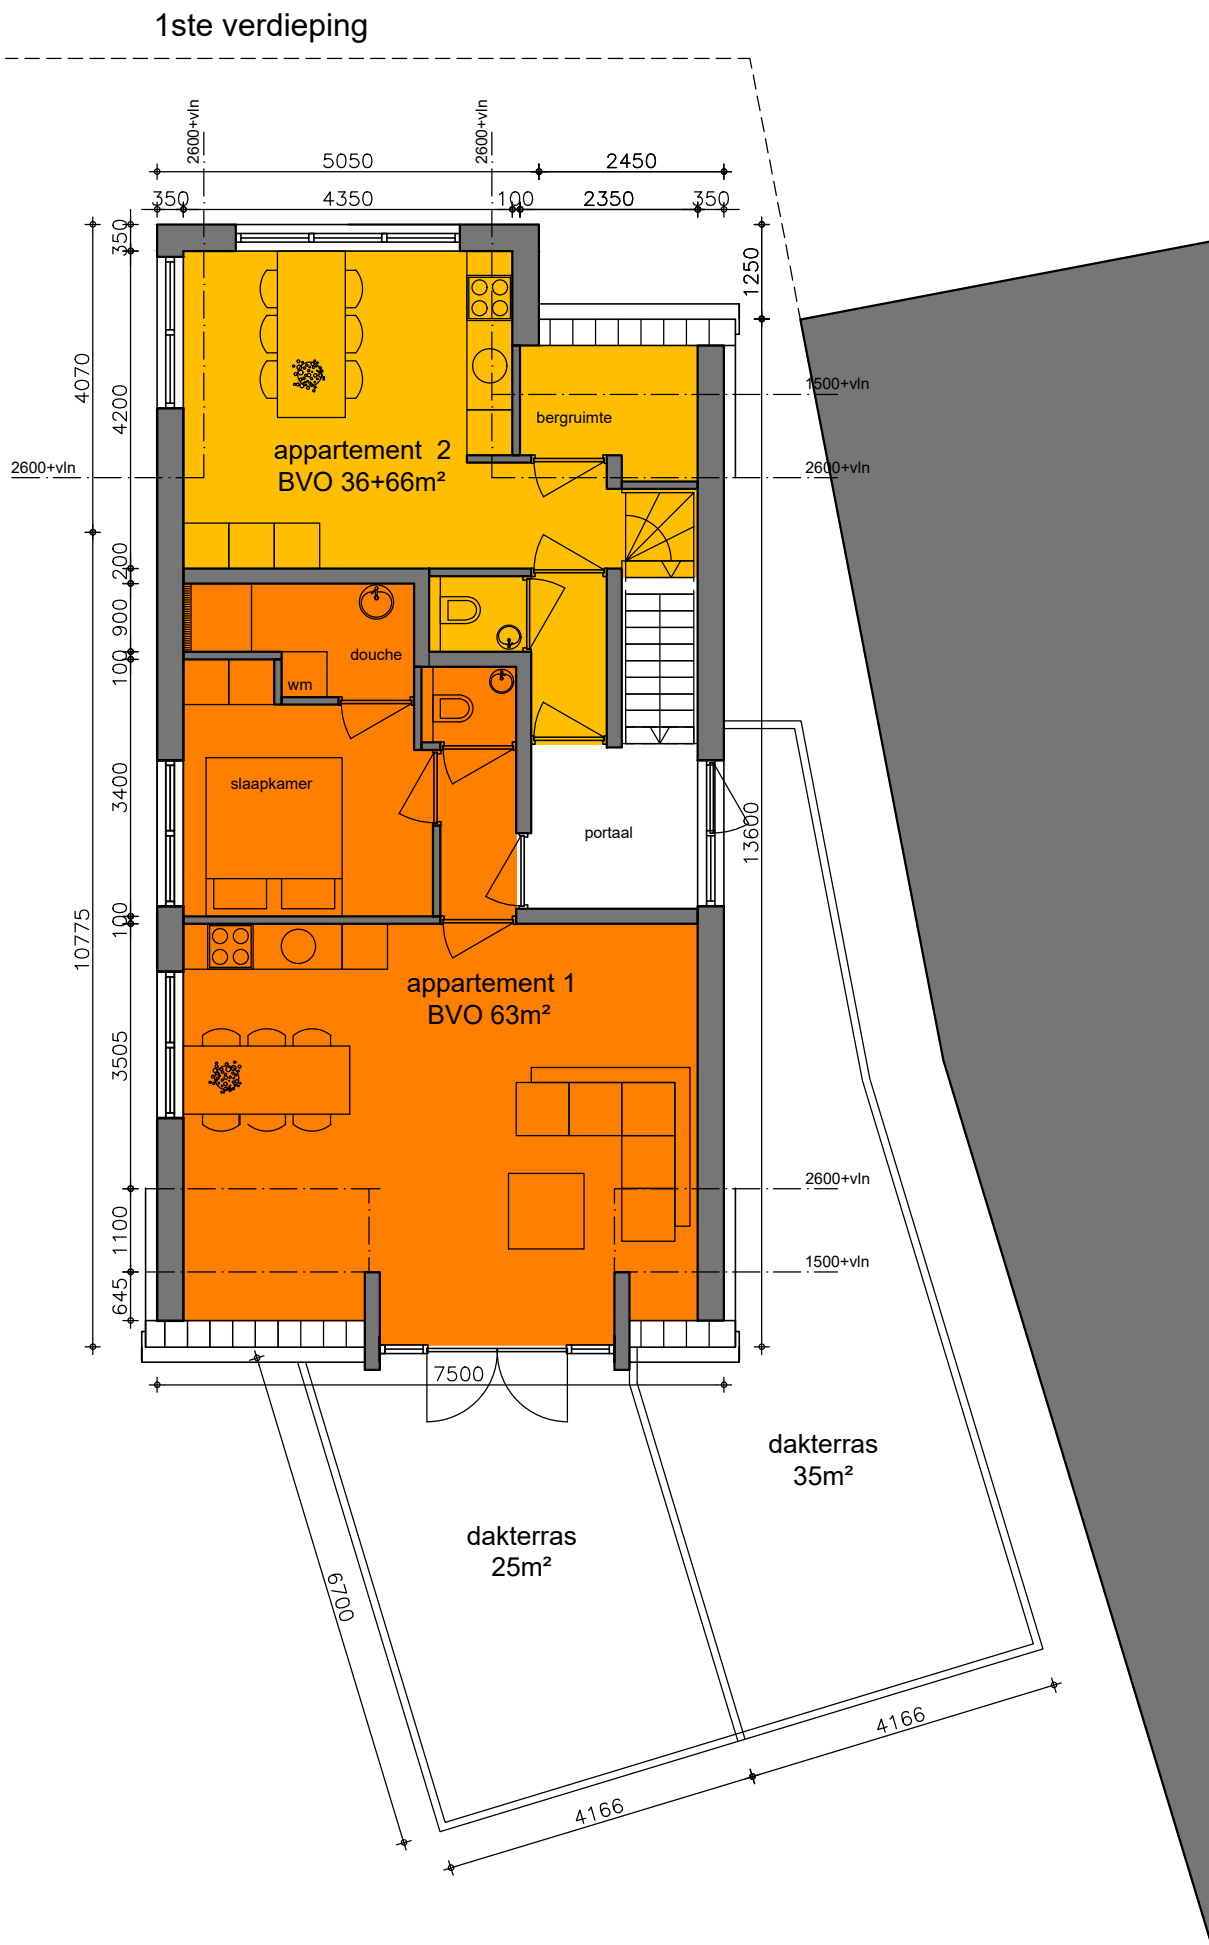
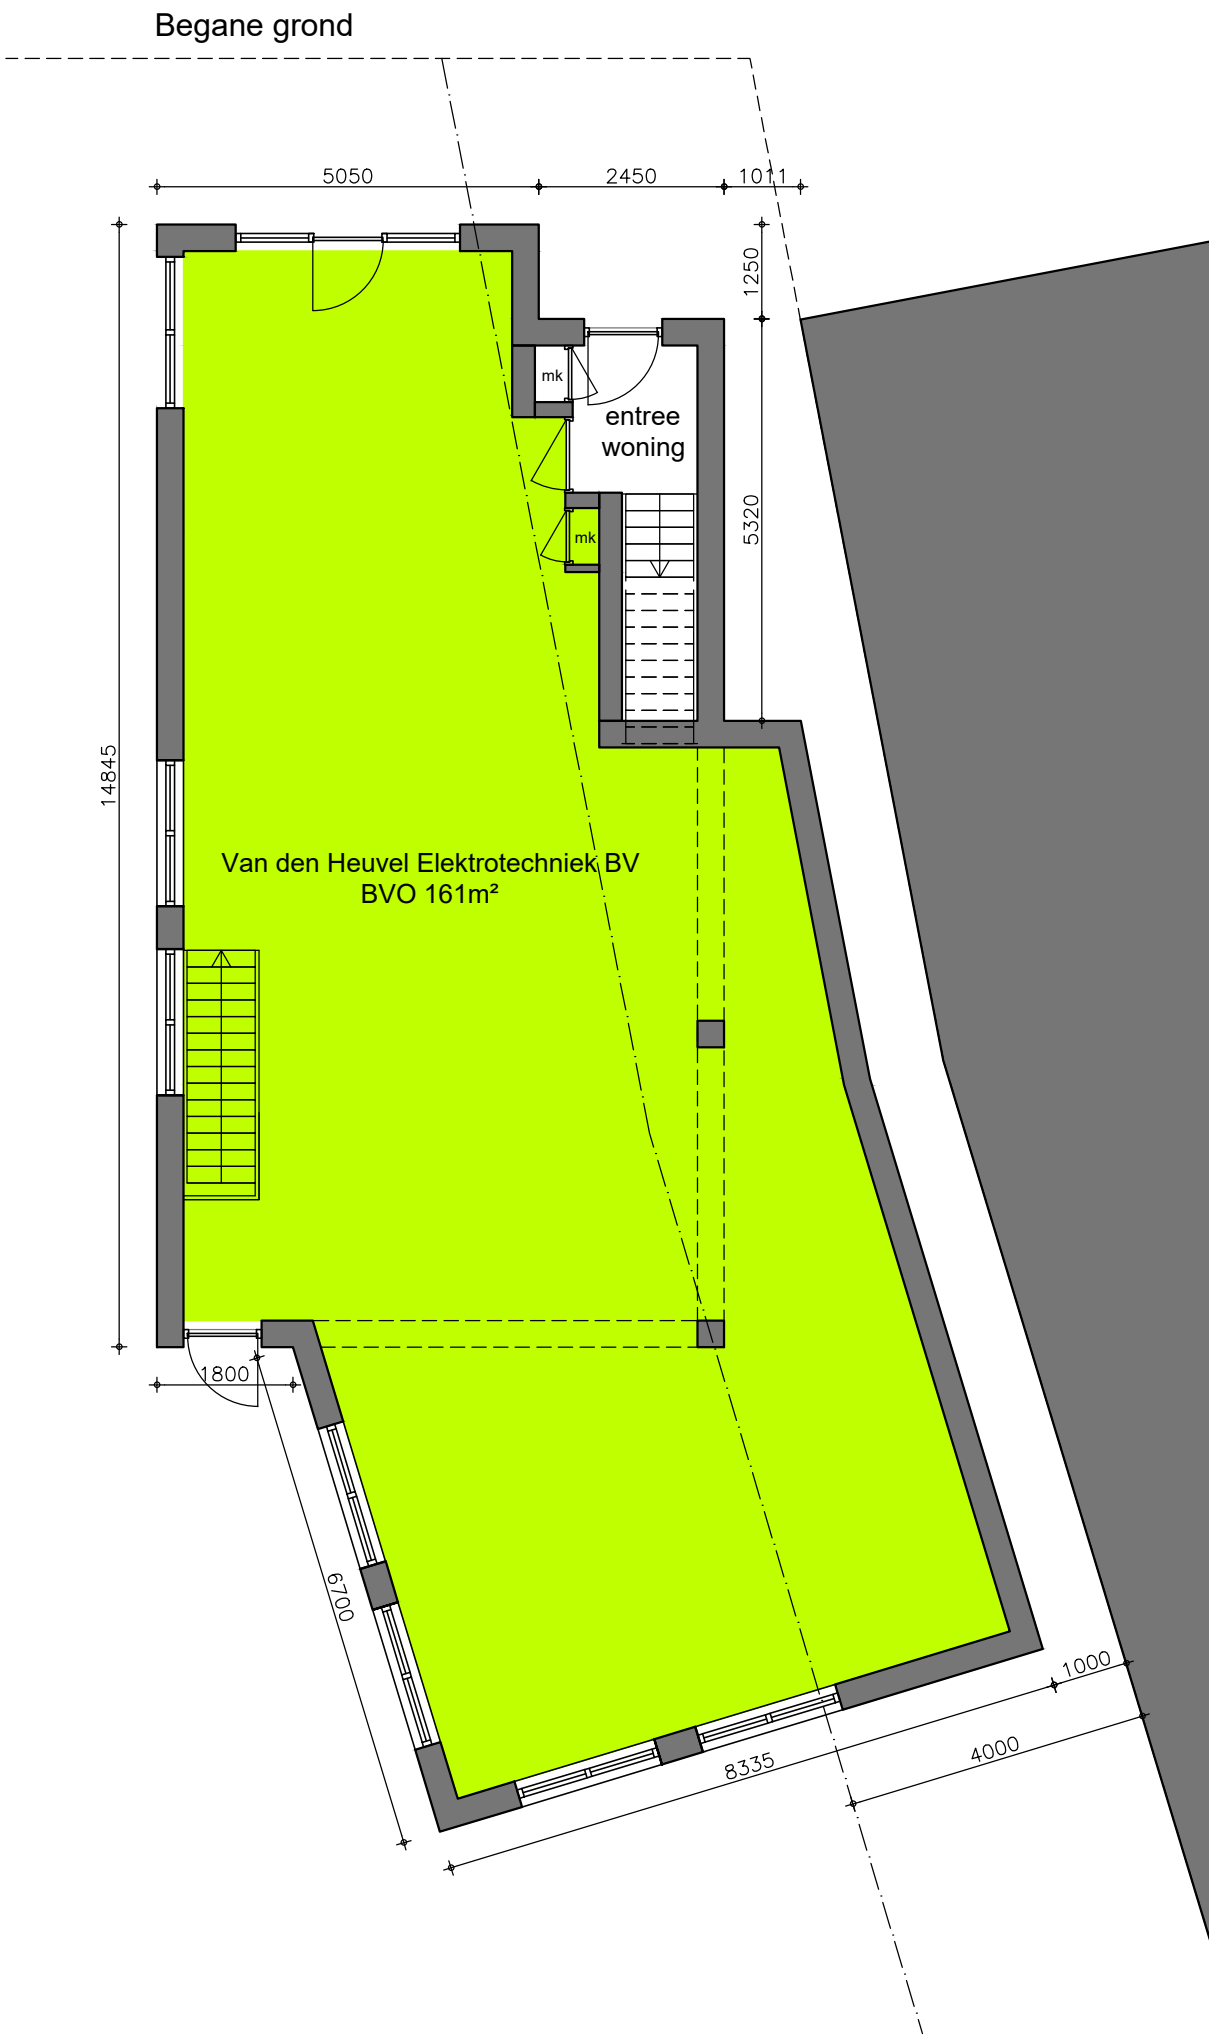


achtergevel bedrijfspand met bedrijfswoning

linker zijgevel bedrijfspand met bedrijfswoning

voorgevel bedrijfspand met bedrijfswoning

rechter zijgevel bedrijfspand

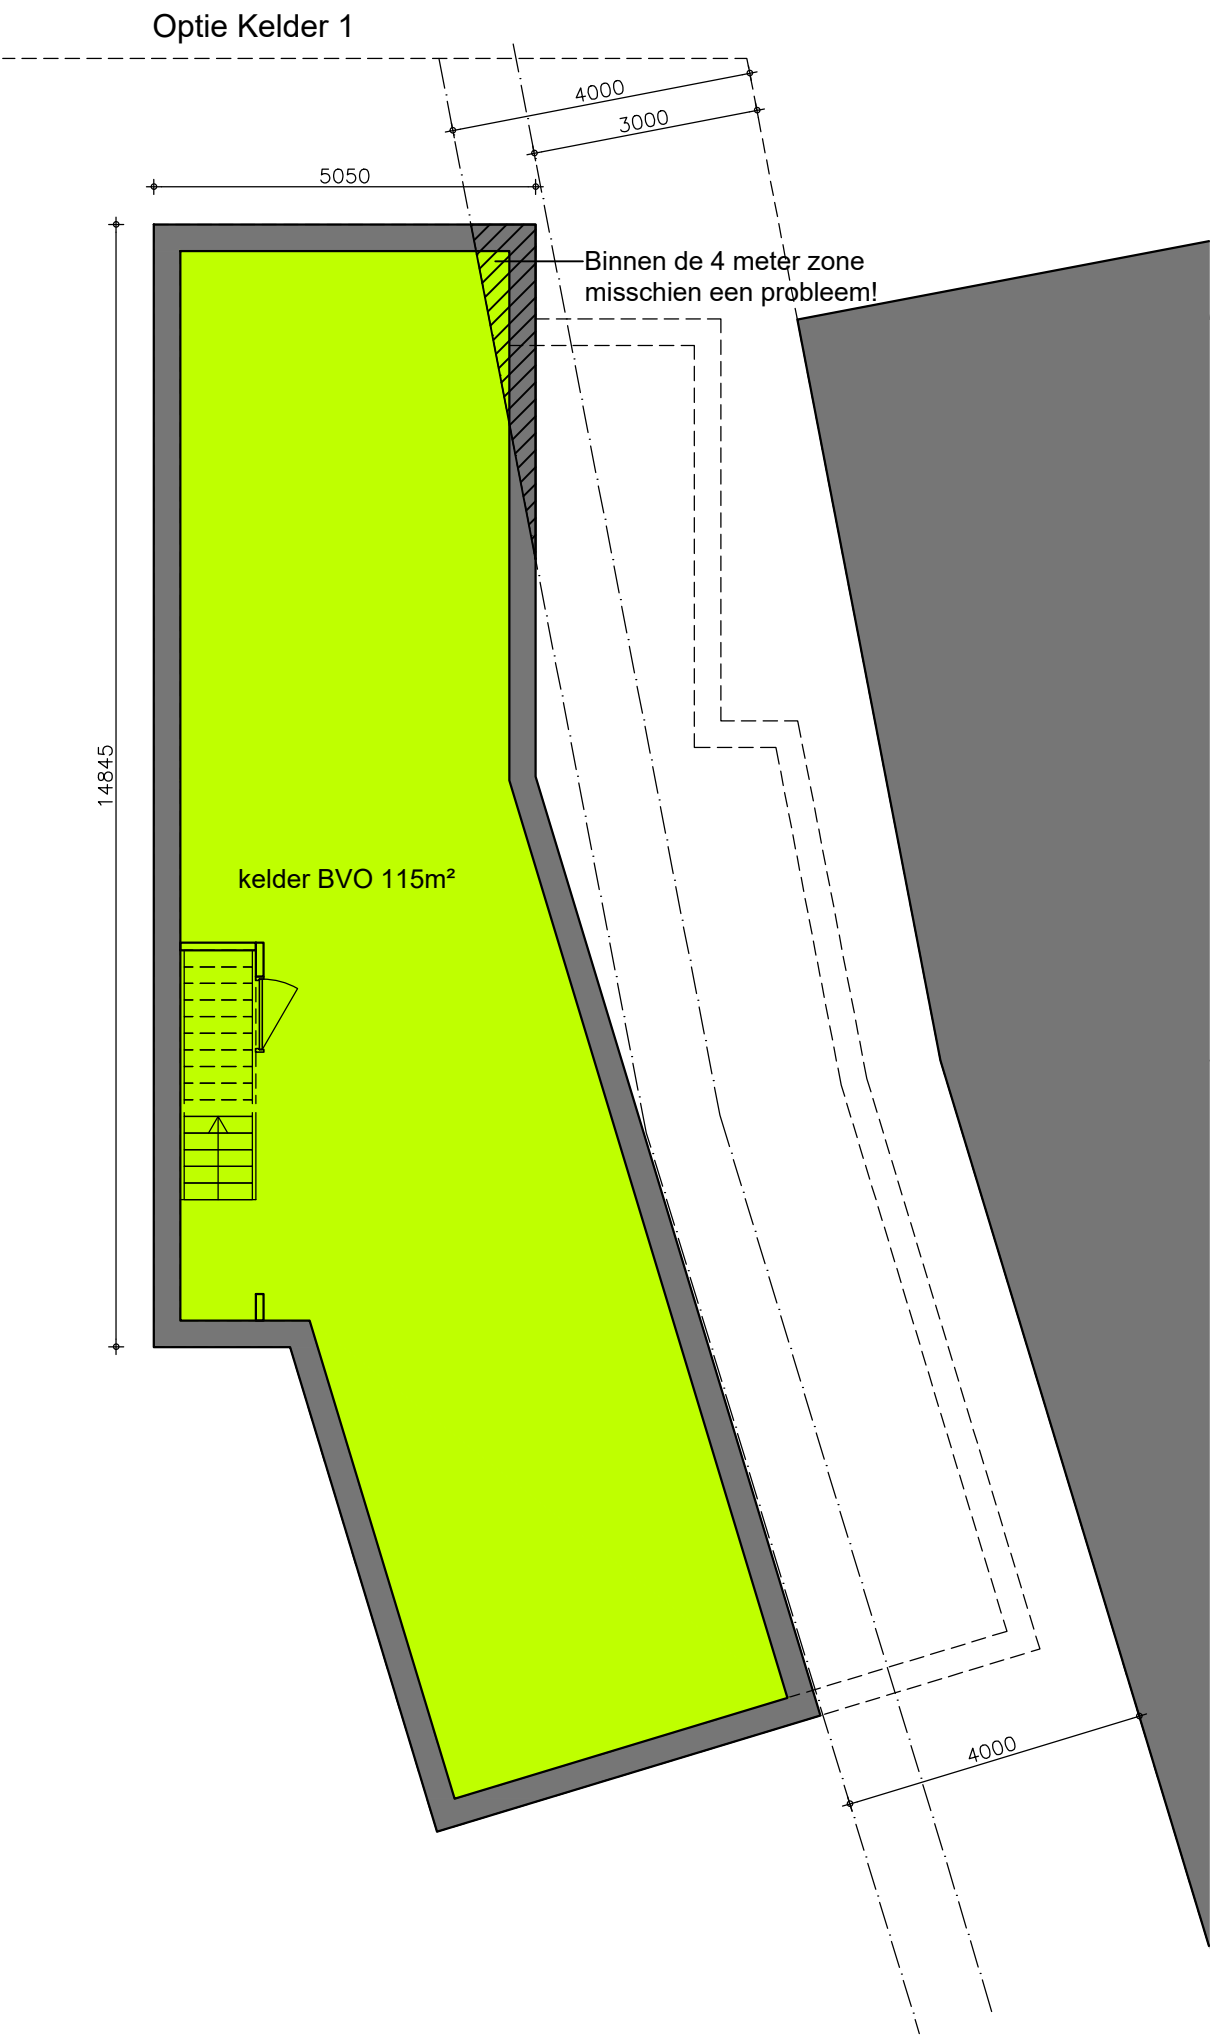


project:
**Commerciële ruimte met
2 appartementen**
tekening:
plattegronden en gevels

projectnummer:
1444
tekeningnummer:
VO 03

opdrachtgever:
W. v.d. Heuvel
Raadhuisplein 16
Heeswijk-Dinther
0413-291641
architect:
Evelyn Tiebosch architectuur
Torenallee 20
5617BC Eindhoven
Tel. 06-185 67 637

getekend: ET
schaal: 1:100
datum: 05 nov 2015
gewijzigd: 04 jan 2016

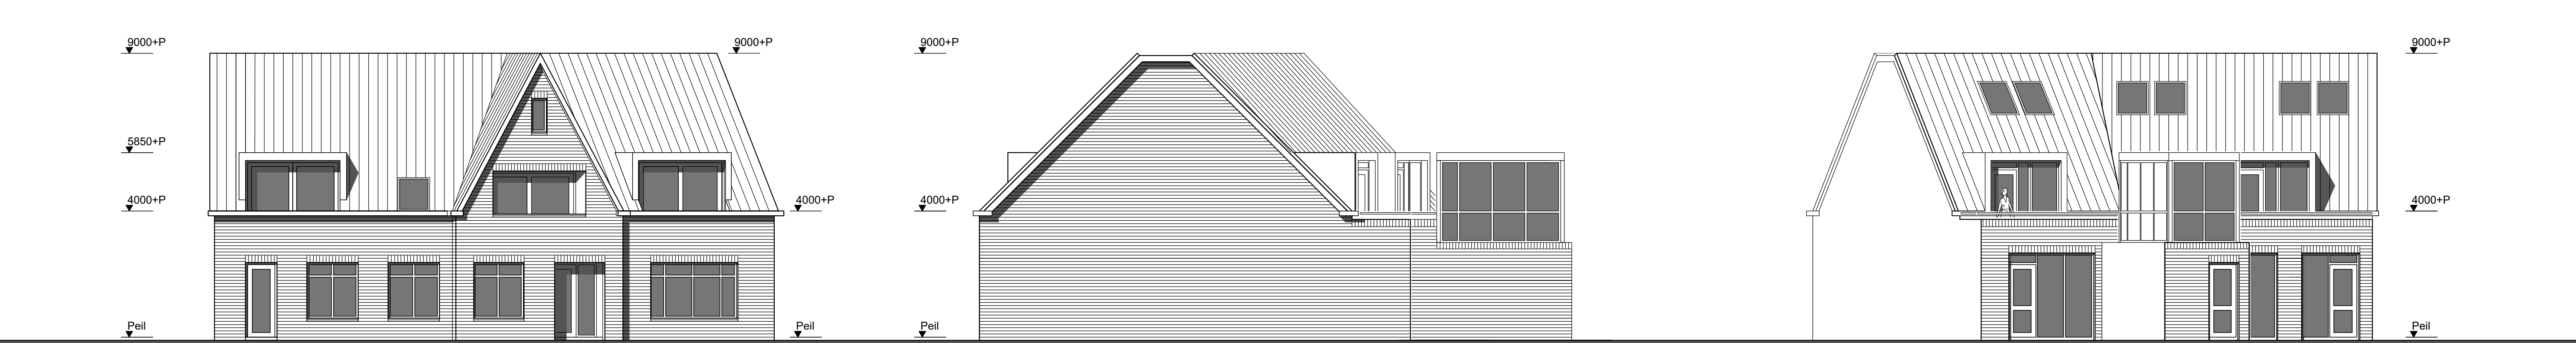

voorgevel appartementengebouw

rechter zijgevel appartementengebouw

achtergevel appartementengebouw

1ste verdieping



linker zijgevel appartementengebouw


Begane grond



1ste verdieping



2de verdieping

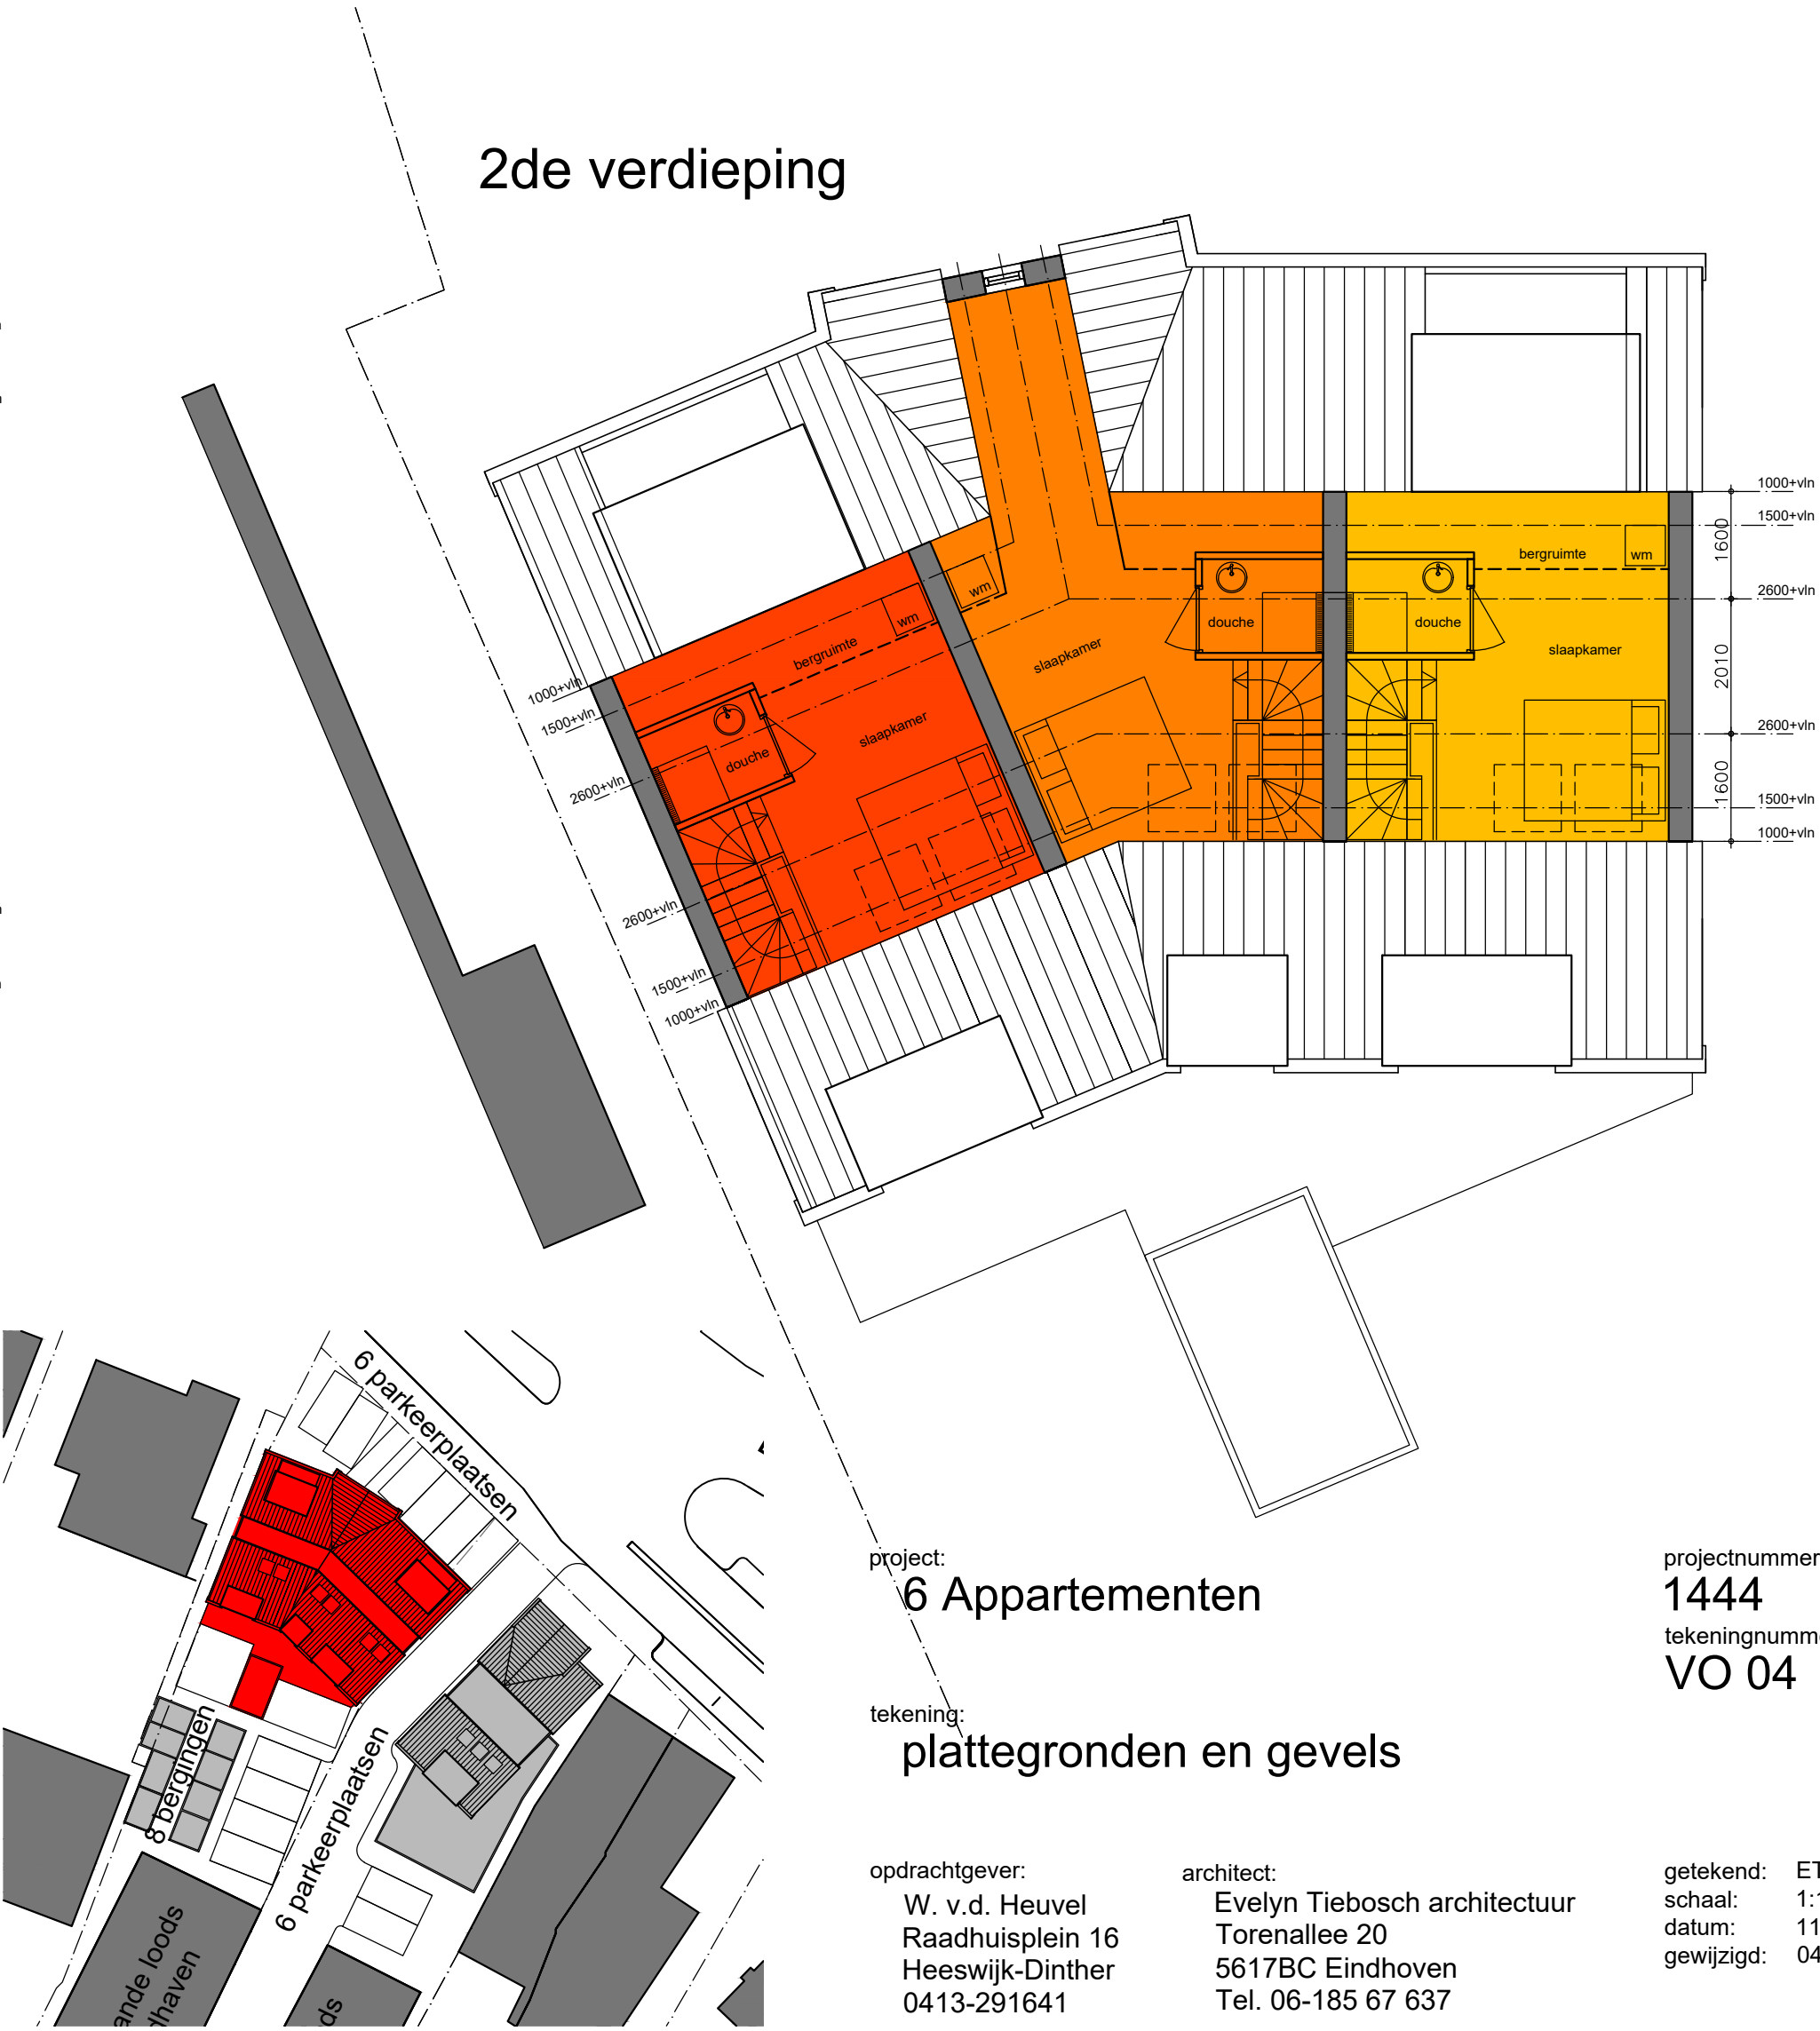

project:
6 Appartementen


tekening:
plattegronden en gevels

projectnummer:
1444
tekeningnummer:
VO 04

opdrachtgever:
W. v.d. Heuvel
Raadhuisplein 16
Heeswijk-Dinther
0413-291641

architect:
Evelyn Tiebosch architectuur
Torenallee 20
5617BC Eindhoven
Tel. 06-185 67 637

getekend: ET
schaal: 1:100
datum: 11 nov 2015
gewijzigd: 04 jan 2016

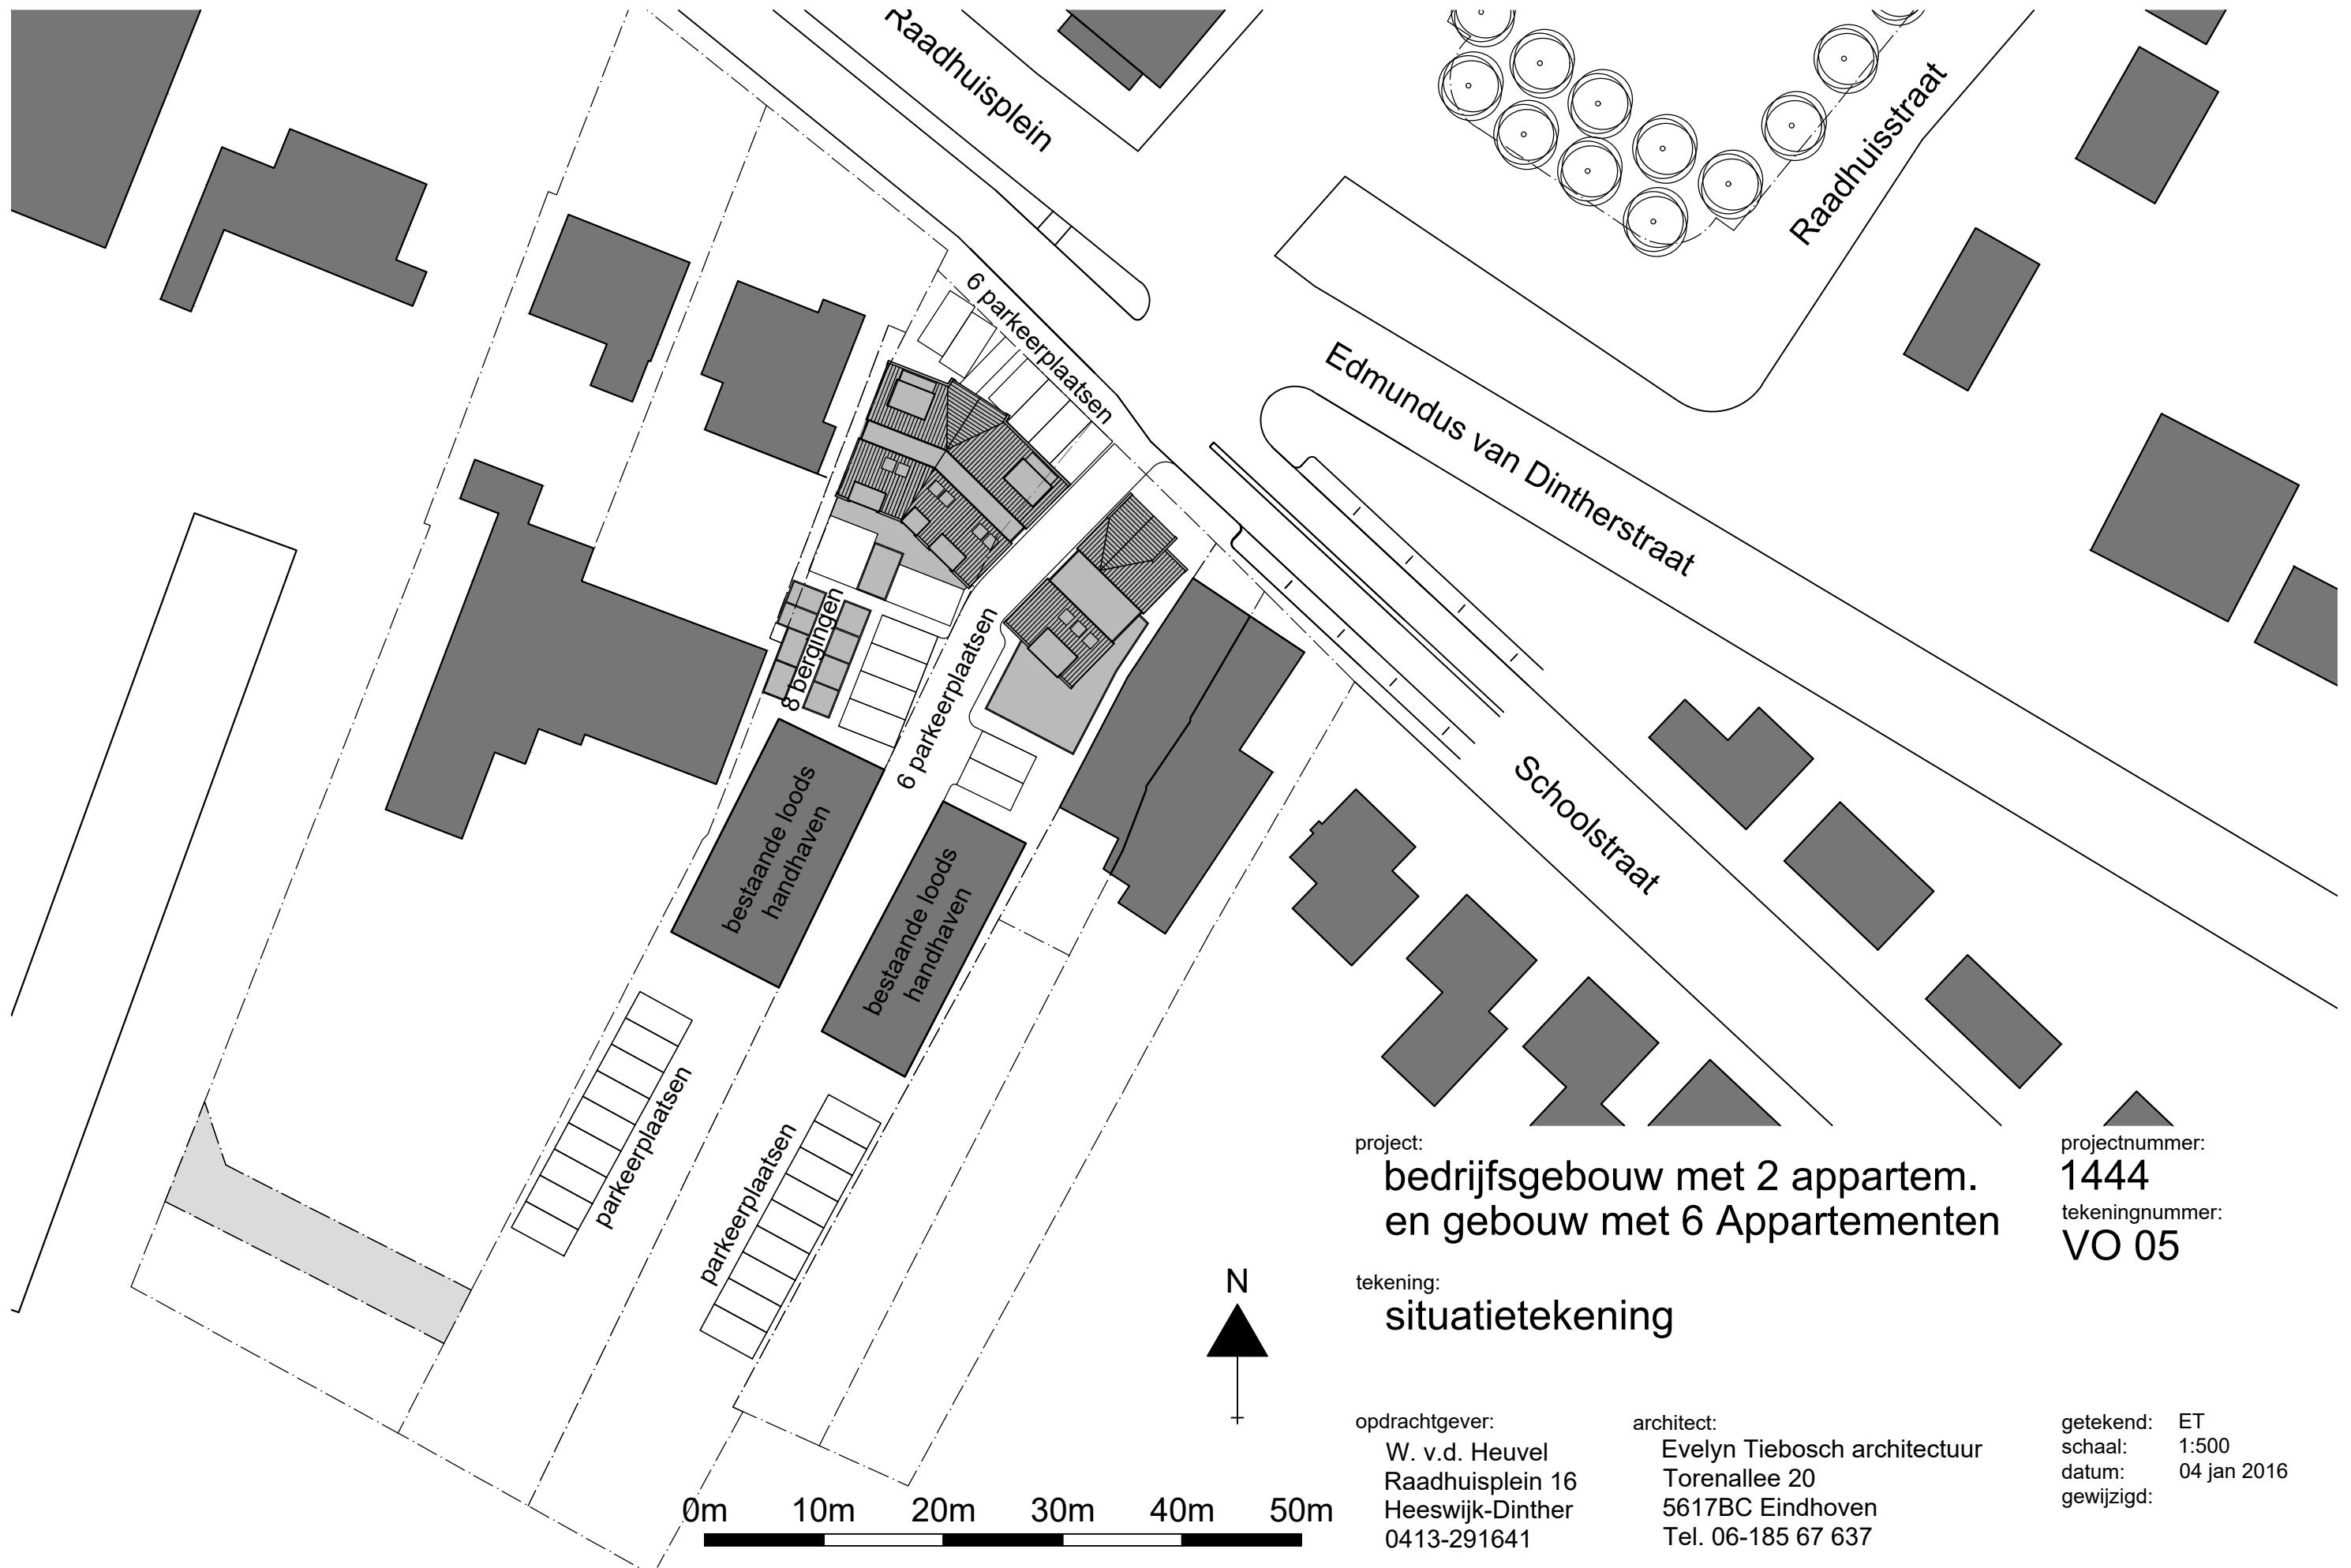

project:
**bedrijfsgebouw met 2 appartem.
en gebouw met 6 Appartementen**

tekening:
situatietekening

opdrachtgever:
W. v.d. Heuvel
Raadhuisplein 16
Heeswijk-Dinther
0413-291641

architect:
Evelyn Tiebosch architectuur
Torenallee 20
5617BC Eindhoven
Tel. 06-185 67 637

projectnummer:
1444
tekeningnummer:
VO 05

getekend: ET
schaal: 1:500
datum: 04 jan 2016
gewijzigd: