


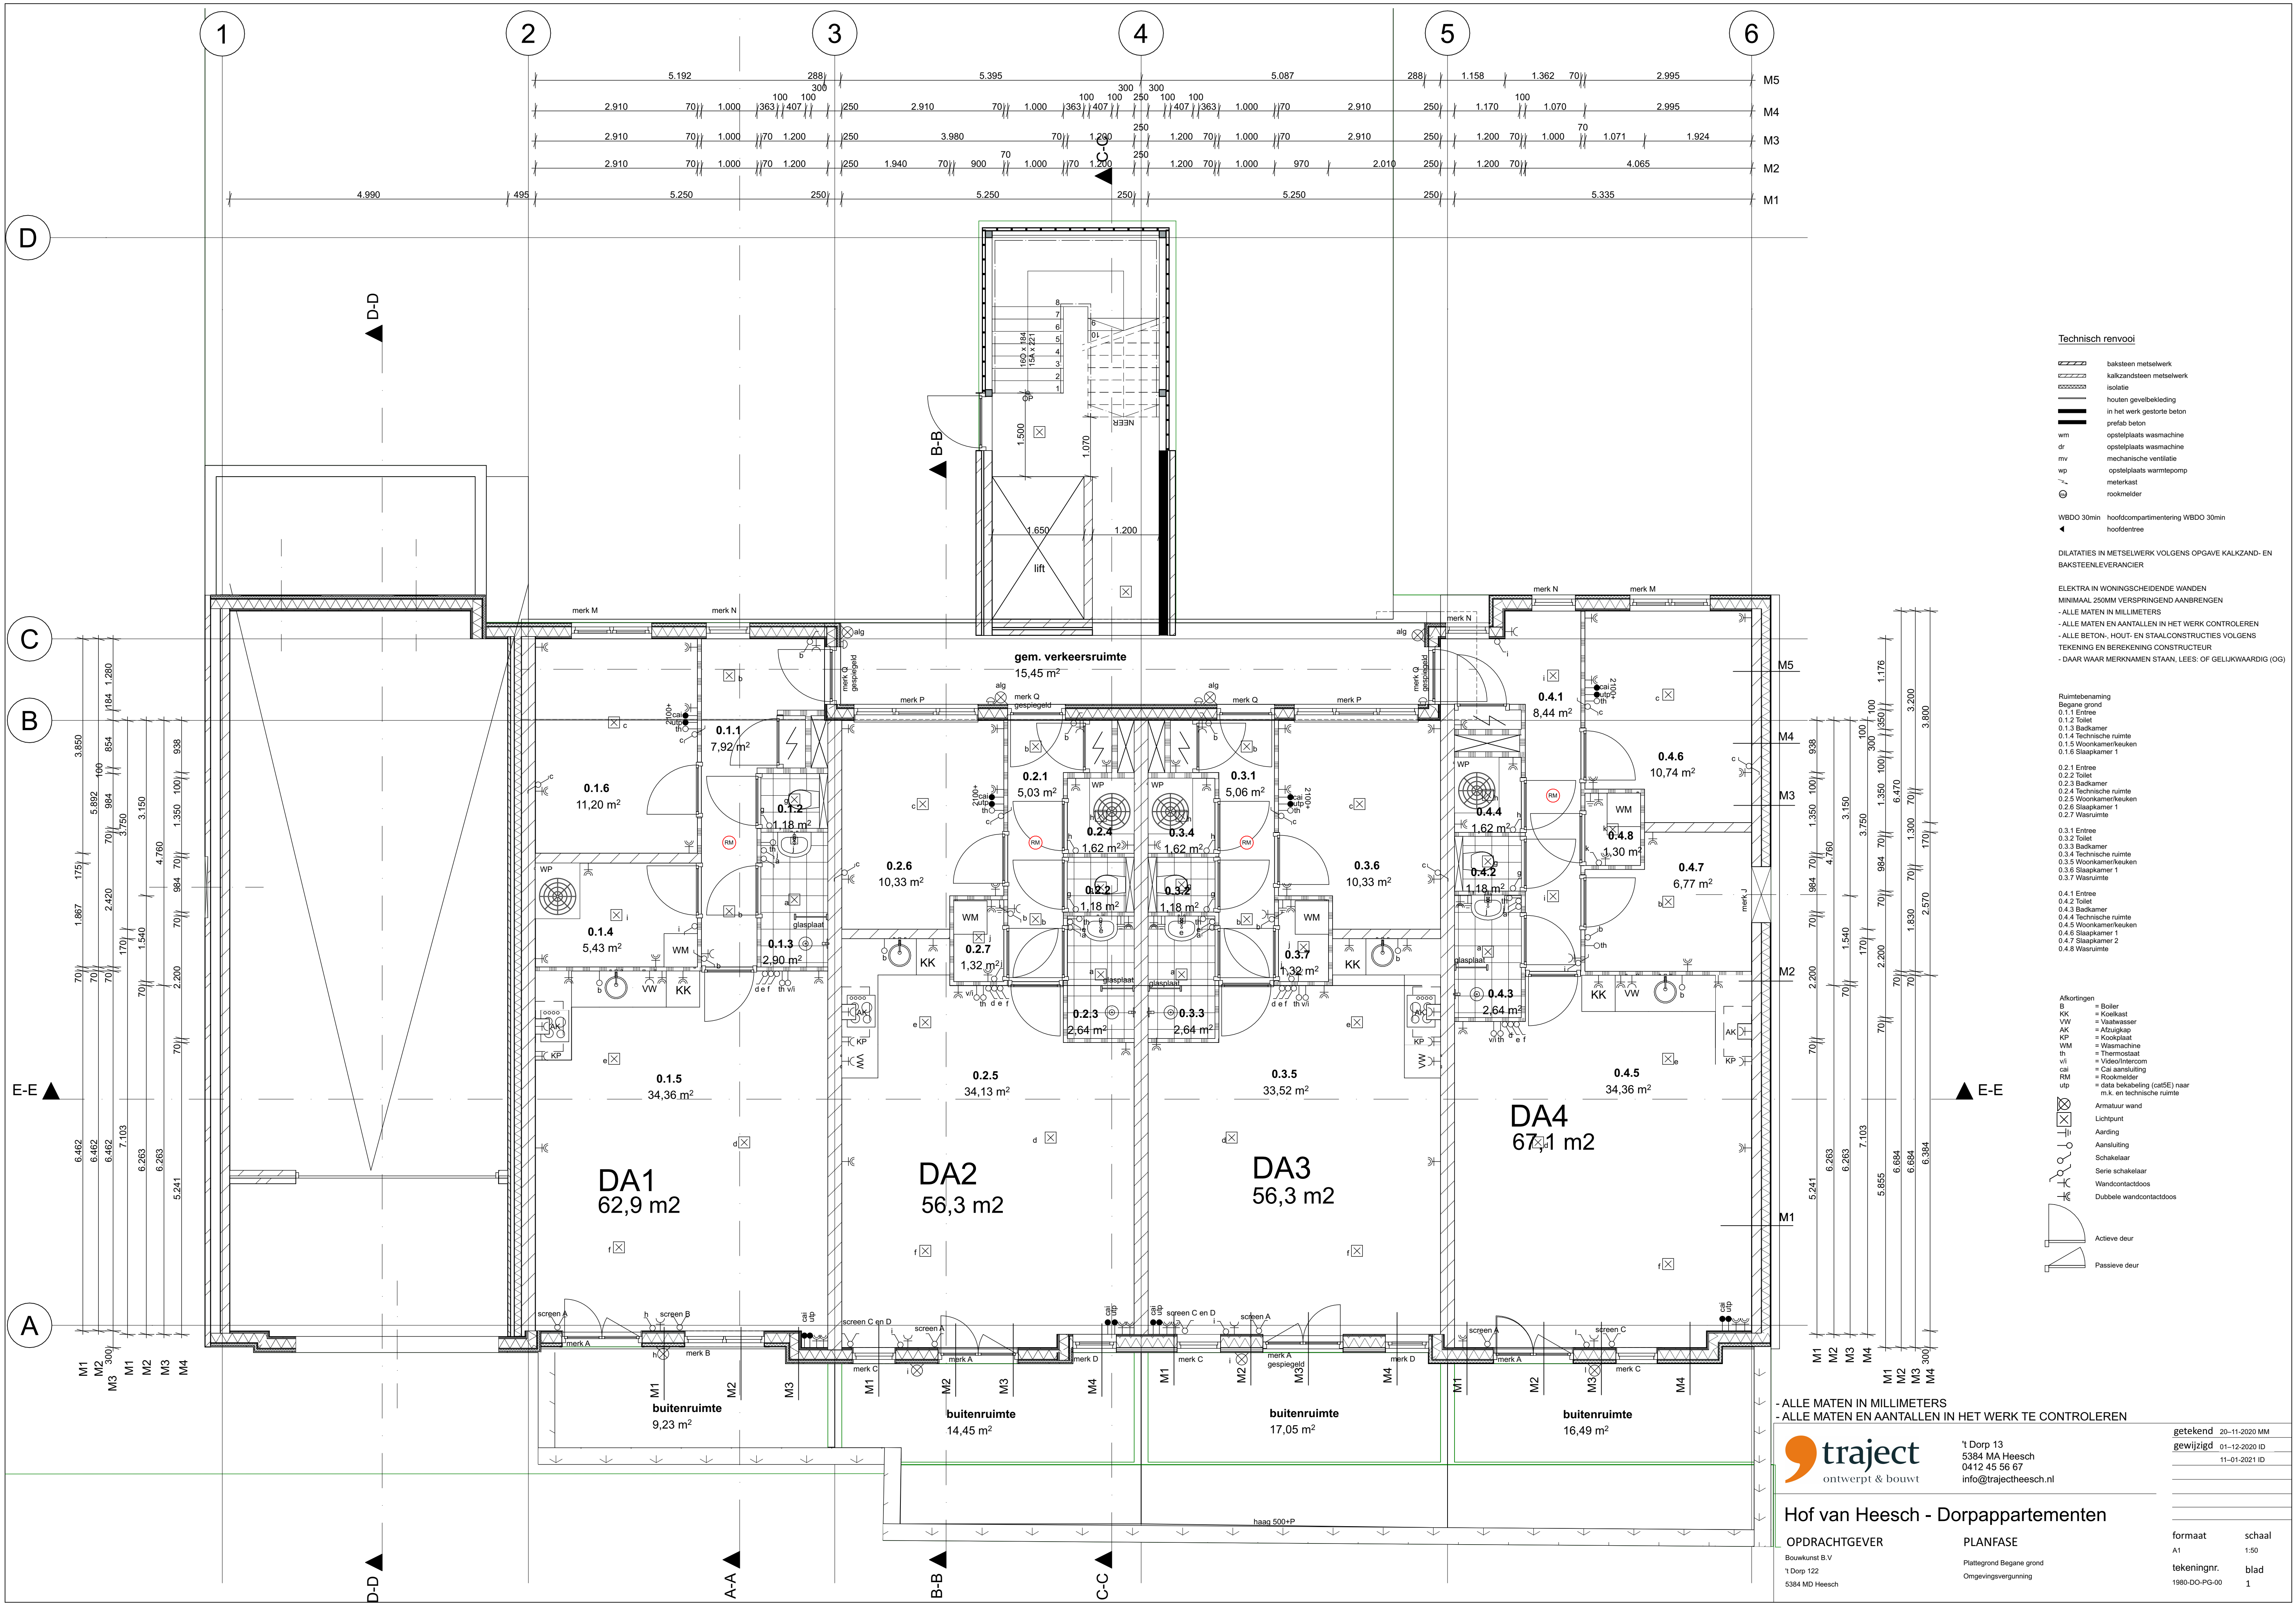

Technisch renvooi

- baksteen metselwerk
- kalkzandsteen metselwerk
- isolatie
- houten gevelbekleding
- in het werk gestorte beton
- prefab beton
- wm opstelplaats wasmachine
- dr opstelplaats wasmachine
- mv mechanische ventilatie
- wp opstelplaats warmtepomp
- meterkast
- rookmelder

WBDO 30min hoofdcpartimentering WBDO 30min
hoofdentree

DILATATIES IN METSELWERK VOLGENS OPGAVE KALKZAND- EN BAKSTEENLEVERANCIER

ELEKTRA IN WONINGSCHIEDENDE WANDEN
MINIMAAL 250MM VERSPRINGEND AANBRENGEN
- ALLE MATEN IN MILLIMETERS
- ALLE MATEN EN AANTALLEN IN HET WERK CONTROLEREN
- ALLE BETON-, HOUT- EN STAALCONSTRUCTIES VOLGENS TEKENING EN BEREKENING CONSTRUCTEUR
- DAAR WAAR MERKNAMEN STAAN, LEES: OF GELUKWAARDIG (OG)

Ruimtebenaming

- Begane grond
- 0.1.1 Entree
- 0.1.2 Toilet
- 0.1.3 Badkamer
- 0.1.4 Technische ruimte
- 0.1.5 Woonkamer/keuken
- 0.1.6 Slaapkamer 1
- 0.2.1 Entree
- 0.2.2 Toilet
- 0.2.3 Badkamer
- 0.2.4 Technische ruimte
- 0.2.5 Woonkamer/keuken
- 0.2.6 Slaapkamer 1
- 0.2.7 Wasruimte
- 0.3.1 Entree
- 0.3.2 Toilet
- 0.3.3 Badkamer
- 0.3.4 Technische ruimte
- 0.3.5 Woonkamer/keuken
- 0.3.6 Slaapkamer 1
- 0.3.7 Wasruimte
- 0.4.1 Entree
- 0.4.2 Toilet
- 0.4.3 Badkamer
- 0.4.4 Technische ruimte
- 0.4.5 Woonkamer/keuken
- 0.4.6 Slaapkamer 1
- 0.4.7 Slaapkamer 2
- 0.4.8 Wasruimte

- Afkortingen
- B = Boller
- KK = Koelkast
- VW = Vaatwasser
- AK = Afzuigkap
- KP = Kookplaat
- WM = Wasmachine
- th = Thermostaat
- vi = Video/intercom
- cal = Cal aansluiting
- RM = Rookmelder
- utp = data bekabeling (cat5E) naar m.k. en technische ruimte
- Armatuur wand
- Lichtpunt
- Aarding
- Aansluiting
- Schakelaar
- Serie schakelaar
- Wandcontactdoos
- Dubbele wandcontactdoos

- Actieve deur
- Passieve deur

- ALLE MATEN IN MILLIMETERS
- ALLE MATEN EN AANTALLEN IN HET WERK TE CONTROLEREN

traject
ontwerpt & bouwt


t' Dorp 13
5384 MA Heesch
0412 45 56 67
info@trajectheesch.nl

Hof van Heesch - Dorppartamenten

OPDRACHTGEVER
Bouwkunst B.V.
t' Dorp 122
5384 MD Heesch

PLANFASE
Plattegrond Begane grond
Omgevingsvergunning

getekend 20-11-2020 MM
gewijzigd 01-12-2020 ID
11-01-2021 ID
formaat A1
schaal 1:50
tekeningnr. 1980-DO-PG-00
blad 1

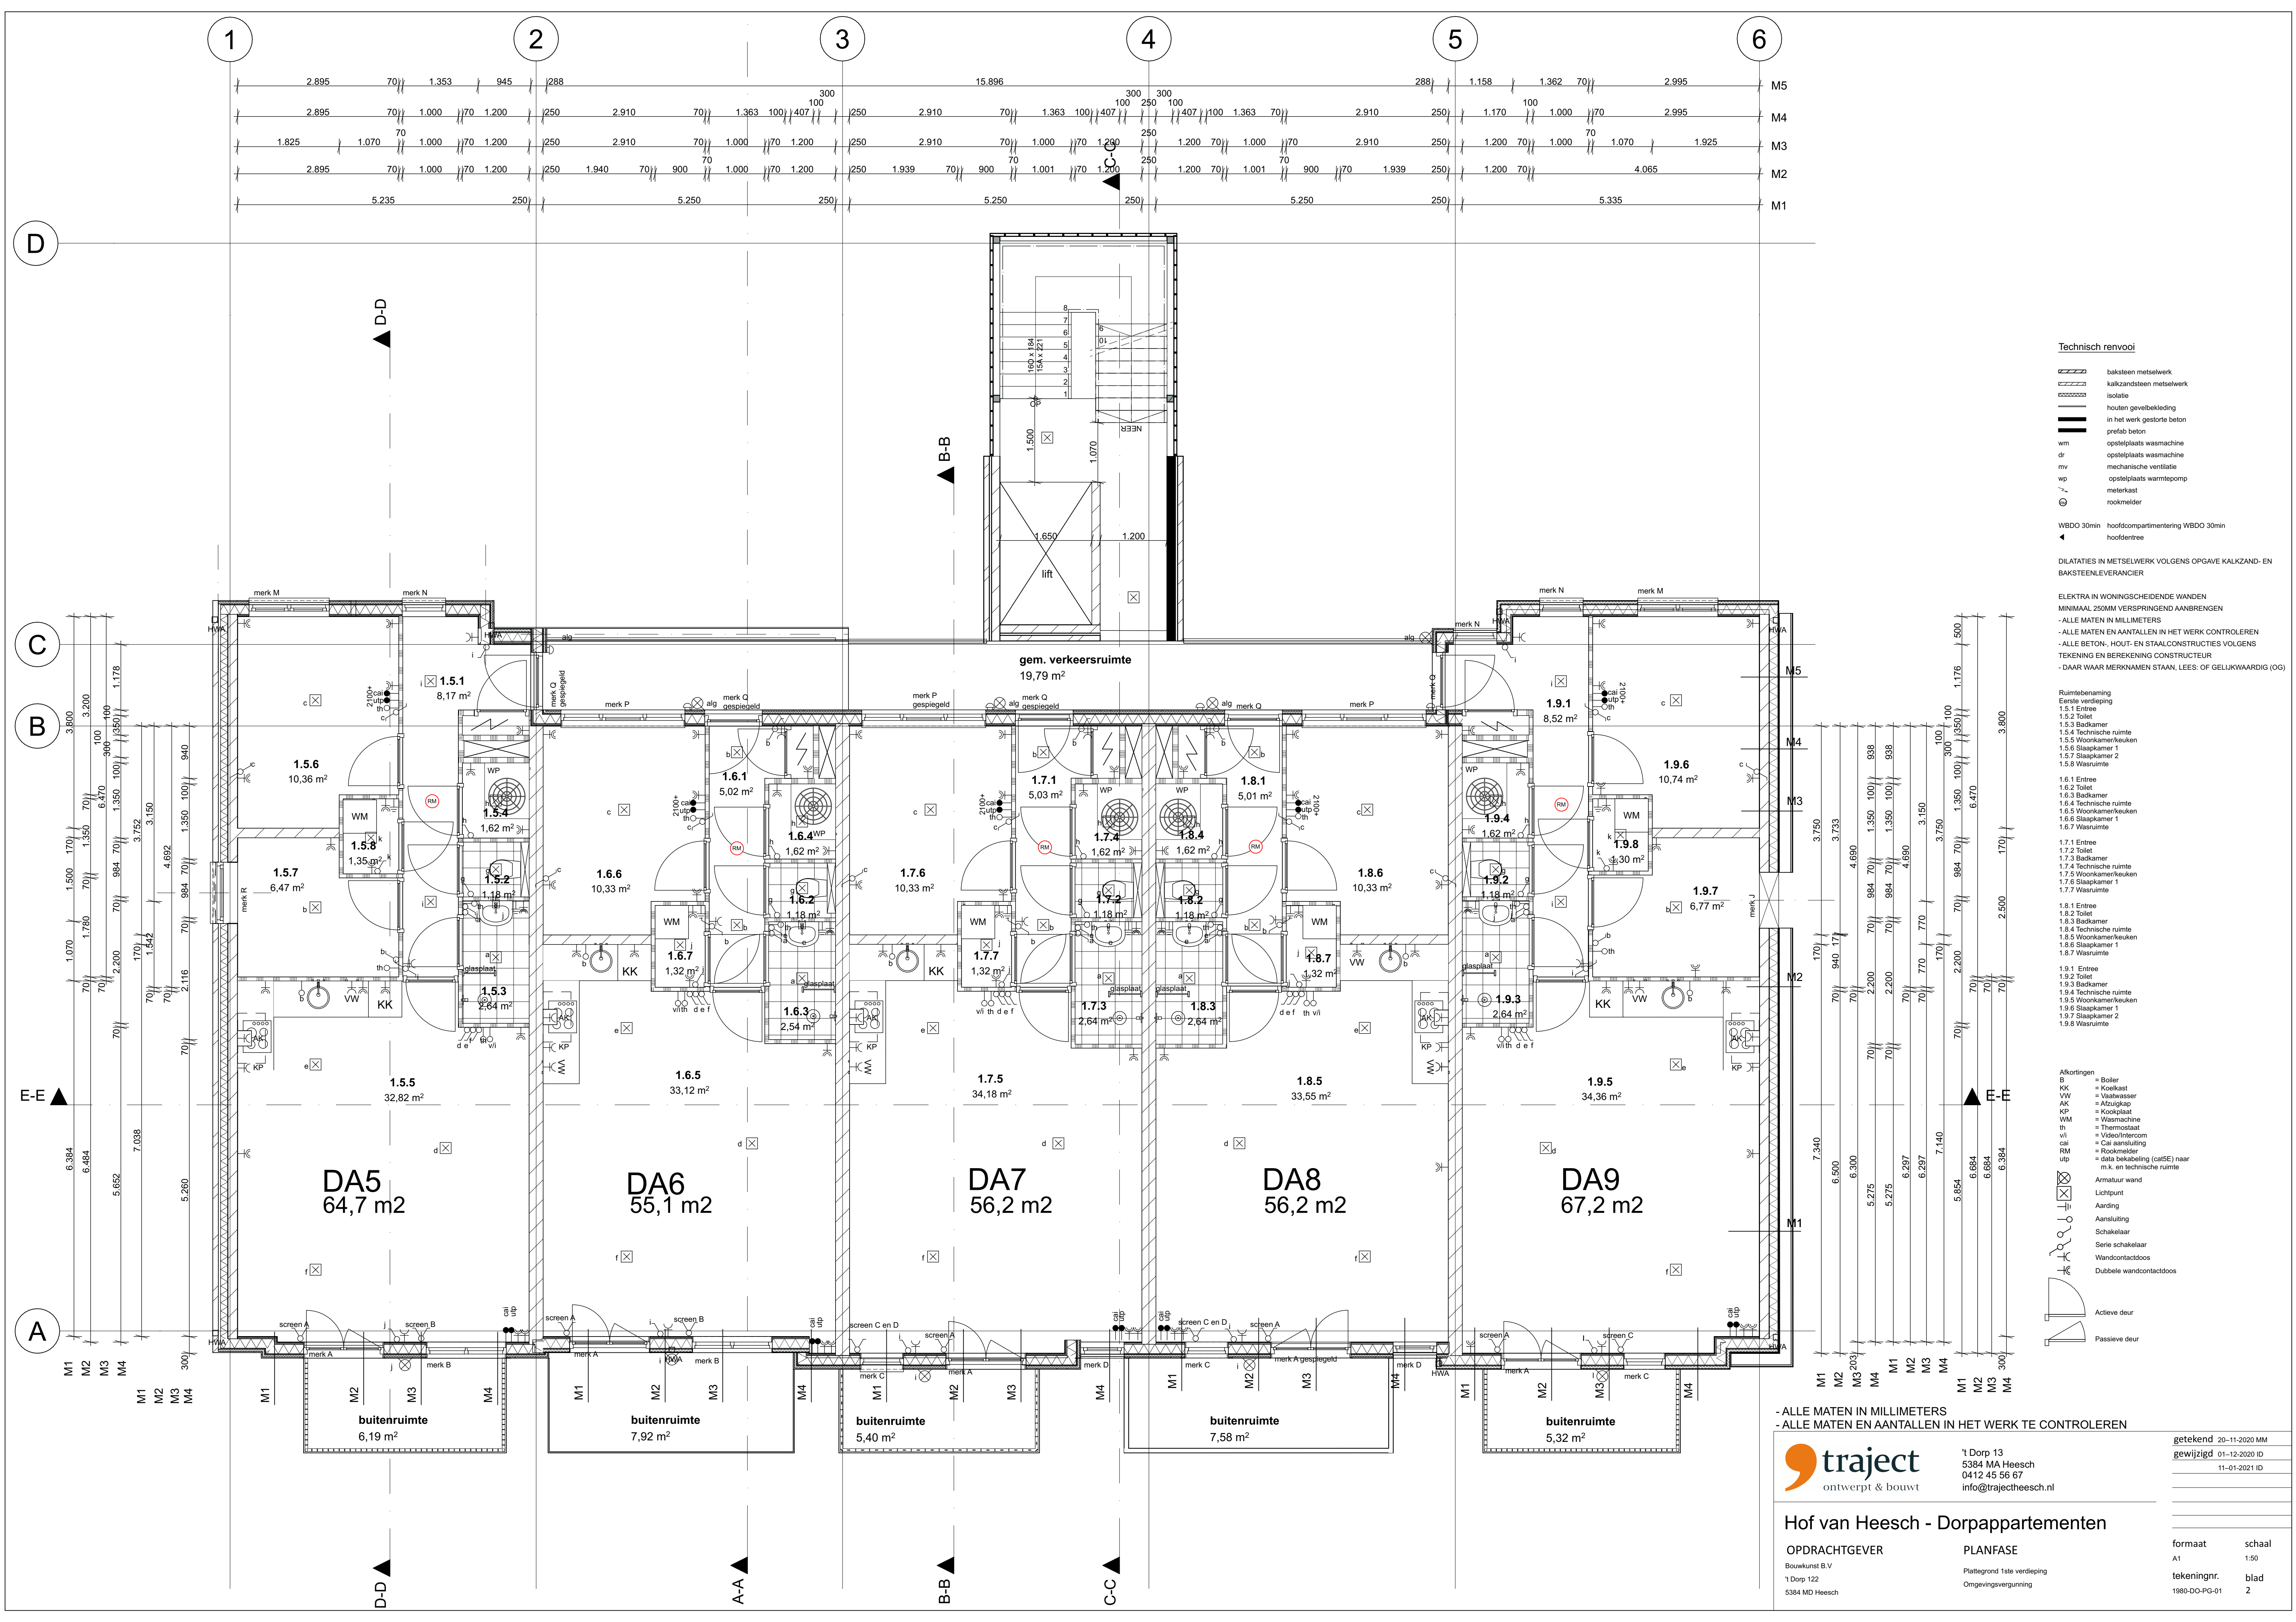

Technisch renvoi

- baksteen metselwerk
- kalkzandsteen metselwerk
- isolatie
- houten gevelbekleding
- in het werk gestorte beton
- prefab beton
- wm opstelplaats wasmachine
- dr opstelplaats wasmachine
- mv mechanische ventilatie
- wp opstelplaats warmtepomp
- meterkast
- rookmelder

WBDO 30min hoofdcpartimentering WBDO 30min
hoofdentree

DILATATIES IN METSELWERK VOLGENS OPGAVE KALKZAND- EN BAKSTEENLEVERANCIER

ELEKTRA IN WONINGSCHIEDENDE WANDEN
MINIMAAL 250MM VERSPRINGEND AANBRENGEN
- ALLE MATEN IN MILLIMETERS
- ALLE MATEN EN AANTALLEN IN HET WERK CONTROLEREN
- ALLE BETON-, HOUT- EN STAALCONSTRUCTIES VOLGENS TEKENING EN BEREKENING CONSTRUCTEUR
- DAAR WAAR MERKNAMEN STAAN, LEES: OF GELUKWAARDIG (OG)

Ruimtenamen

Eerste verdieping

- 1.5.1 Entree
- 1.5.2 Toilet
- 1.5.3 Badkamer
- 1.5.4 Technische ruimte
- 1.5.5 Woonkamer/keuken
- 1.5.6 Slaapkamer 1
- 1.5.7 Slaapkamer 2
- 1.5.8 Wasruimte

1.6.1 Entree

- 1.6.2 Toilet
- 1.6.3 Badkamer
- 1.6.4 Technische ruimte
- 1.6.5 Woonkamer/keuken
- 1.6.6 Slaapkamer 1
- 1.6.7 Wasruimte

1.7.1 Entree

- 1.7.2 Toilet
- 1.7.3 Badkamer
- 1.7.4 Technische ruimte
- 1.7.5 Woonkamer/keuken
- 1.7.6 Slaapkamer 1
- 1.7.7 Wasruimte

1.8.1 Entree

- 1.8.2 Toilet
- 1.8.3 Badkamer
- 1.8.4 Technische ruimte
- 1.8.5 Woonkamer/keuken
- 1.8.6 Slaapkamer 1
- 1.8.7 Wasruimte

1.9.1 Entree

- 1.9.2 Toilet
- 1.9.3 Badkamer
- 1.9.4 Technische ruimte
- 1.9.5 Woonkamer/keuken
- 1.9.6 Slaapkamer 1
- 1.9.7 Wasruimte

1.9.8 Entree

- 1.9.9 Toilet
- 1.9.10 Badkamer
- 1.9.11 Technische ruimte
- 1.9.12 Woonkamer/keuken
- 1.9.13 Slaapkamer 1
- 1.9.14 Wasruimte

1.9.15 Entree

- 1.9.16 Toilet
- 1.9.17 Badkamer
- 1.9.18 Technische ruimte
- 1.9.19 Woonkamer/keuken
- 1.9.20 Slaapkamer 1
- 1.9.21 Wasruimte

1.9.22 Entree

- 1.9.23 Toilet
- 1.9.24 Badkamer
- 1.9.25 Technische ruimte
- 1.9.26 Woonkamer/keuken
- 1.9.27 Slaapkamer 1
- 1.9.28 Wasruimte

1.9.29 Entree

- 1.9.30 Toilet
- 1.9.31 Badkamer
- 1.9.32 Technische ruimte
- 1.9.33 Woonkamer/keuken
- 1.9.34 Slaapkamer 1
- 1.9.35 Wasruimte

1.9.36 Entree

- 1.9.37 Toilet
- 1.9.38 Badkamer
- 1.9.39 Technische ruimte
- 1.9.40 Woonkamer/keuken
- 1.9.41 Slaapkamer 1
- 1.9.42 Wasruimte

1.9.43 Entree

- 1.9.44 Toilet
- 1.9.45 Badkamer
- 1.9.46 Technische ruimte
- 1.9.47 Woonkamer/keuken
- 1.9.48 Slaapkamer 1
- 1.9.49 Wasruimte

1.9.50 Entree

- 1.9.51 Toilet
- 1.9.52 Badkamer
- 1.9.53 Technische ruimte
- 1.9.54 Woonkamer/keuken
- 1.9.55 Slaapkamer 1
- 1.9.56 Wasruimte

1.9.57 Entree

- 1.9.58 Toilet
- 1.9.59 Badkamer
- 1.9.60 Technische ruimte
- 1.9.61 Woonkamer/keuken
- 1.9.62 Slaapkamer 1
- 1.9.63 Wasruimte

1.9.64 Entree

- 1.9.65 Toilet
- 1.9.66 Badkamer
- 1.9.67 Technische ruimte
- 1.9.68 Woonkamer/keuken
- 1.9.69 Slaapkamer 1
- 1.9.70 Wasruimte

1.9.71 Entree

- 1.9.72 Toilet
- 1.9.73 Badkamer
- 1.9.74 Technische ruimte
- 1.9.75 Woonkamer/keuken
- 1.9.76 Slaapkamer 1
- 1.9.77 Wasruimte

1.9.78 Entree

- 1.9.79 Toilet
- 1.9.80 Badkamer
- 1.9.81 Technische ruimte
- 1.9.82 Woonkamer/keuken
- 1.9.83 Slaapkamer 1
- 1.9.84 Wasruimte

1.9.85 Entree

- 1.9.86 Toilet
- 1.9.87 Badkamer
- 1.9.88 Technische ruimte
- 1.9.89 Woonkamer/keuken
- 1.9.90 Slaapkamer 1
- 1.9.91 Wasruimte

1.9.92 Entree

- 1.9.93 Toilet
- 1.9.94 Badkamer
- 1.9.95 Technische ruimte
- 1.9.96 Woonkamer/keuken
- 1.9.97 Slaapkamer 1
- 1.9.98 Wasruimte

1.9.99 Entree

- 1.9.100 Toilet
- 1.9.101 Badkamer
- 1.9.102 Technische ruimte
- 1.9.103 Woonkamer/keuken
- 1.9.104 Slaapkamer 1
- 1.9.105 Wasruimte

1.9.106 Entree

- 1.9.107 Toilet
- 1.9.108 Badkamer
- 1.9.109 Technische ruimte
- 1.9.110 Woonkamer/keuken
- 1.9.111 Slaapkamer 1
- 1.9.112 Wasruimte

1.9.113 Entree

- 1.9.114 Toilet
- 1.9.115 Badkamer
- 1.9.116 Technische ruimte
- 1.9.117 Woonkamer/keuken
- 1.9.118 Slaapkamer 1
- 1.9.119 Wasruimte

1.9.120 Entree

- 1.9.121 Toilet
- 1.9.122 Badkamer
- 1.9.123 Technische ruimte
- 1.9.124 Woonkamer/keuken
- 1.9.125 Slaapkamer 1
- 1.9.126 Wasruimte

1.9.127 Entree

- 1.9.128 Toilet
- 1.9.129 Badkamer
- 1.9.130 Technische ruimte
- 1.9.131 Woonkamer/keuken
- 1.9.132 Slaapkamer 1
- 1.9.133 Wasruimte

1.9.134 Entree

- 1.9.135 Toilet
- 1.9.136 Badkamer
- 1.9.137 Technische ruimte
- 1.9.138 Woonkamer/keuken
- 1.9.139 Slaapkamer 1
- 1.9.140 Wasruimte

1.9.141 Entree

- 1.9.142 Toilet
- 1.9.143 Badkamer
- 1.9.144 Technische ruimte
- 1.9.145 Woonkamer/keuken
- 1.9.146 Slaapkamer 1
- 1.9.147 Wasruimte

1.9.148 Entree

- 1.9.149 Toilet
- 1.9.150 Badkamer
- 1.9.151 Technische ruimte
- 1.9.152 Woonkamer/keuken
- 1.9.153 Slaapkamer 1
- 1.9.154 Wasruimte

- ALLE MATEN IN MILLIMETERS
- ALLE MATEN EN AANTALLEN IN HET WERK TE CONTROLEREN

traject
ontwerpt & bouwt

t' Dorp 13
5384 MA Heesch
0412 45 56 67
info@trajectheesch.nl

getekend 20-11-2020 MM

gewijzigd 01-12-2020 ID

11-01-2021 ID

Hof van Heesch - Dorppartapartementen

OPDRACHTGEVER

Bouwkunst B.V.

t' Dorp 122

5384 MD Heesch

PLANFASE

Plattegrond 1ste verdieping


Omgevingsvergunning

formaat schaal

A1 1:50

tekeningnr. blad

1980-DO-PG-01 2

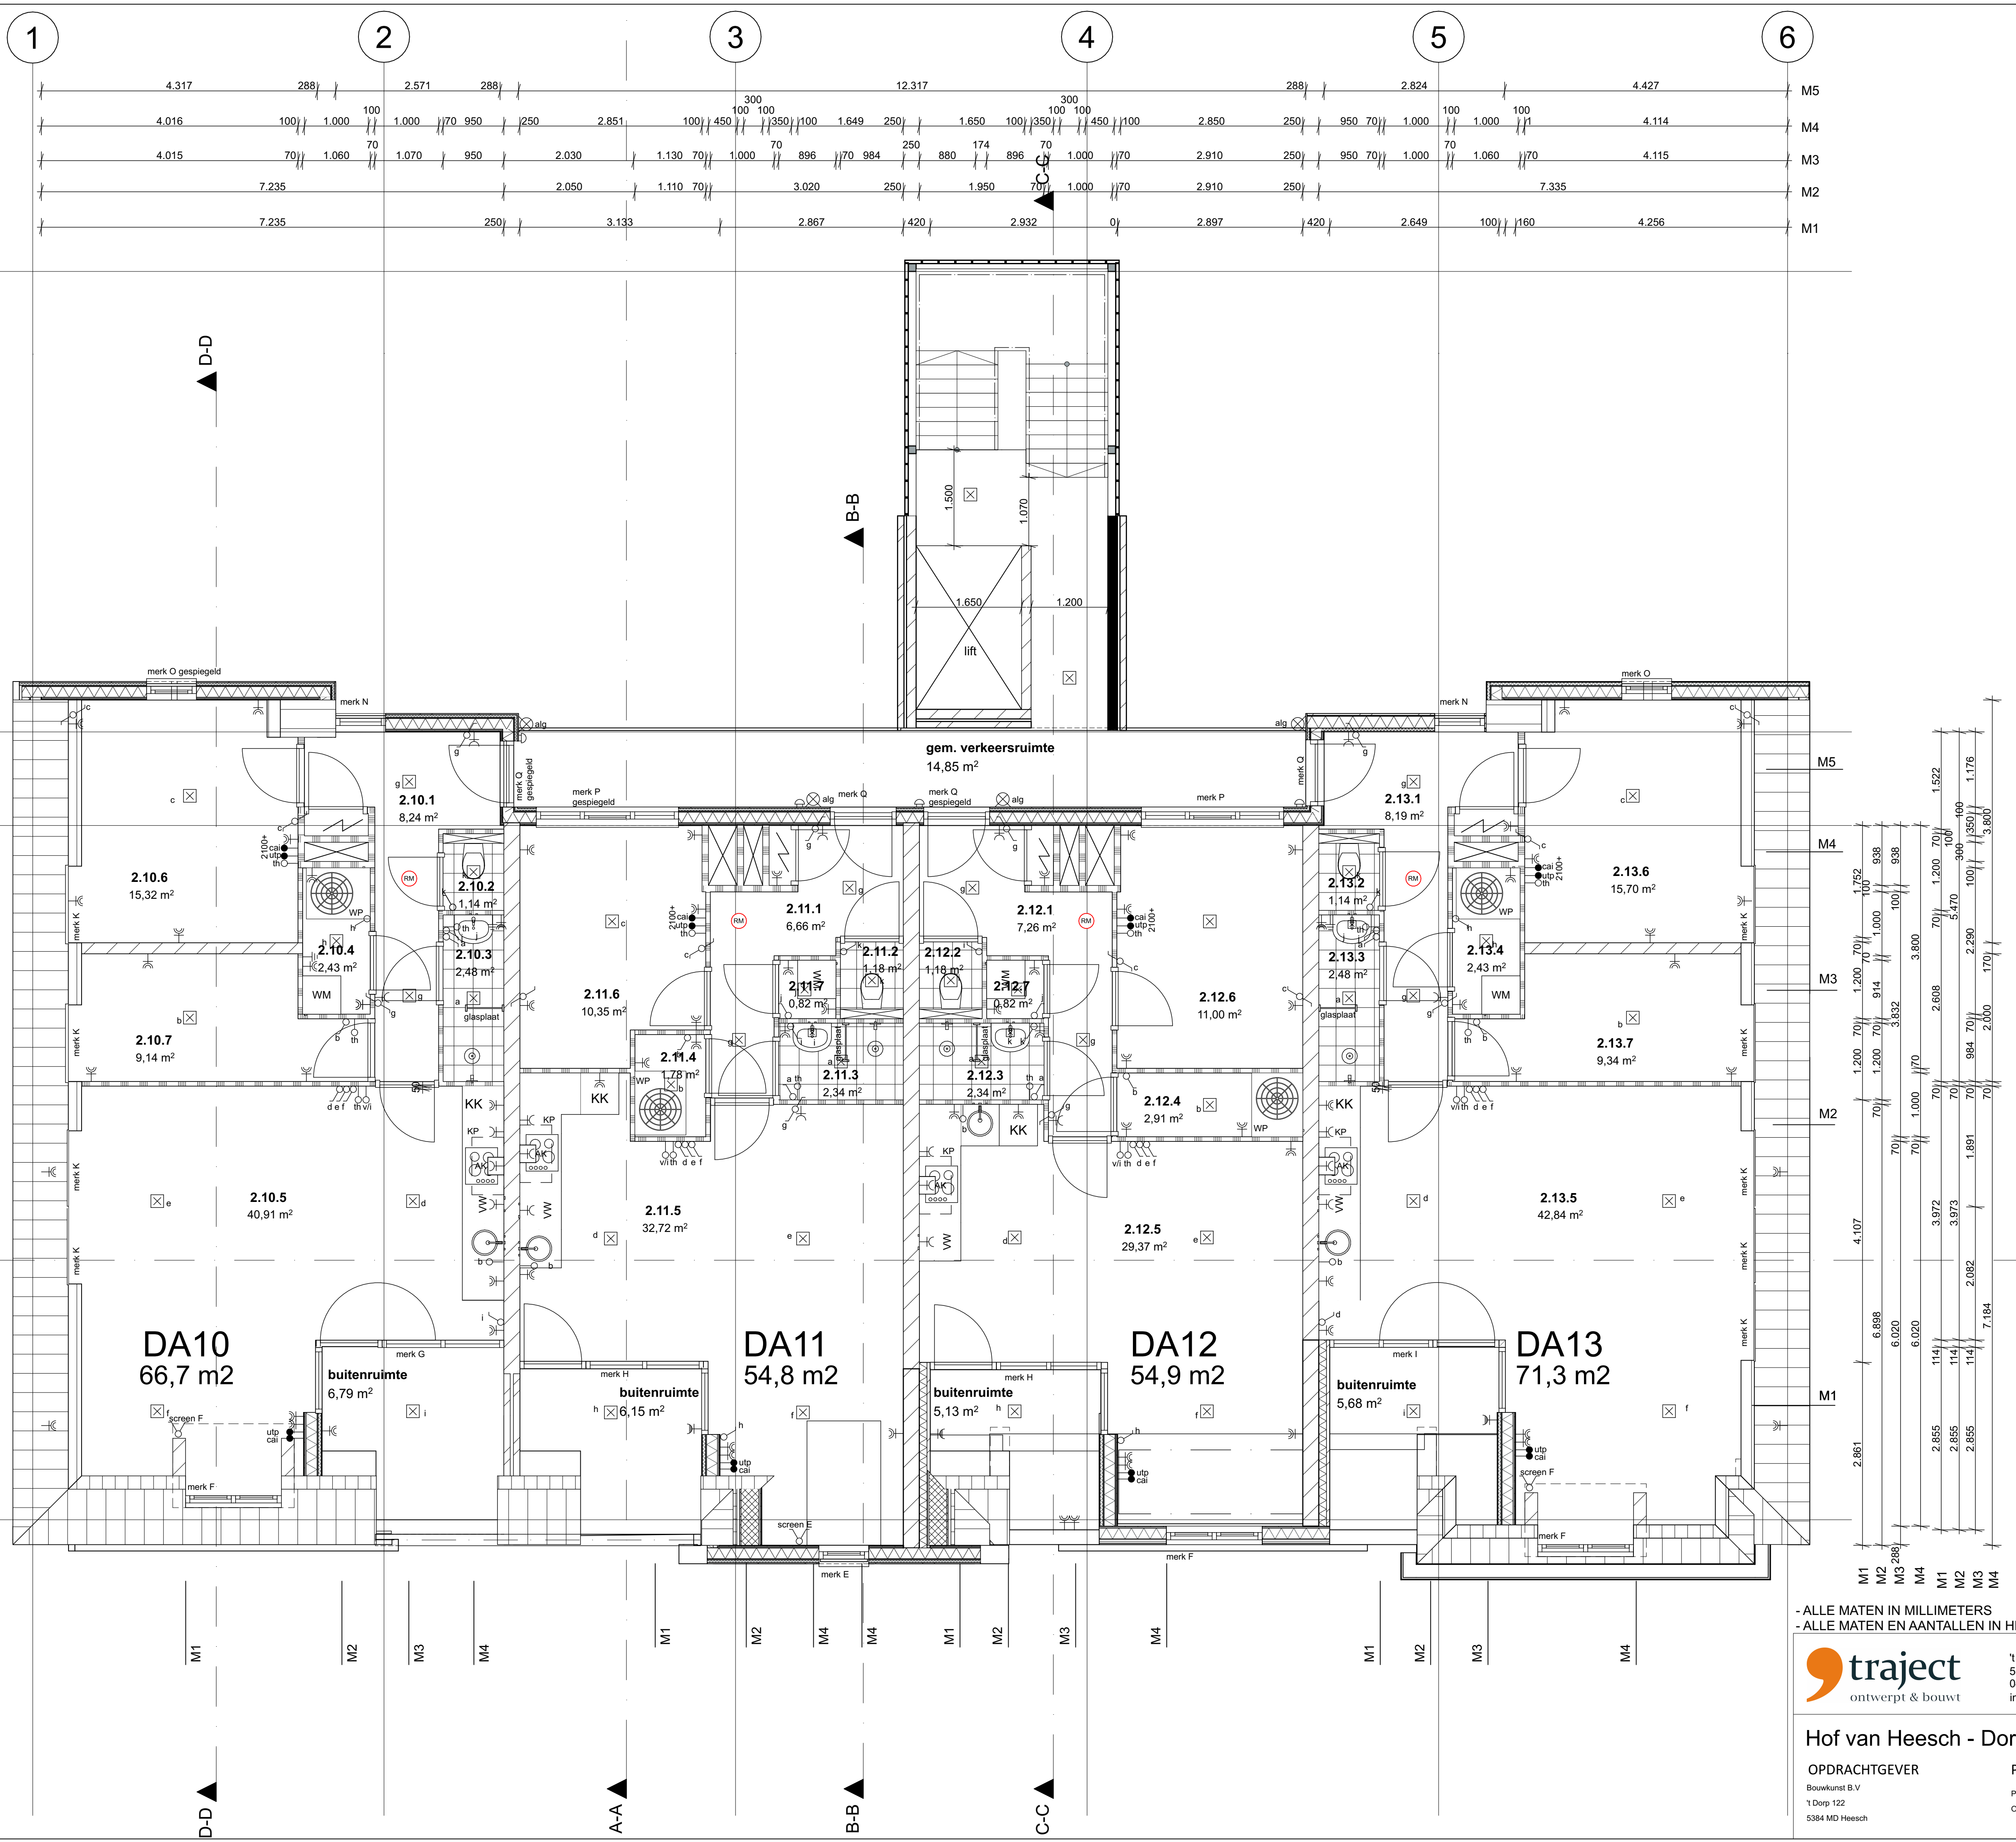

- Technisch renvoi**
- baksteen metselwerk
 - kalkzandsteen metselwerk
 - isolatie
 - houten gevelbekleding
 - in het werk gestorte beton
 - prefab beton
 - wm opstelplaats wasmachine
 - dr opstelplaats wasmachine
 - mv mechanische ventilatie
 - wp opstelplaats warmtepomp
 - meterkast
 - rookmelder
- WBDO 30min hoofdcpartimentering WBDO 30min
hoofdentree
- DILATATIES IN METSELWERK VOLGENS OP GAVE KALKZAND- EN BAKSTEENLEVERANCIËR
- ELEKTRA IN WONINGSCHIEDENDE WANDEN
MINIMAAL 250MM VERSPRINGEND AANBRENGEN
- ALLE MATEN IN MILLIMETERS
 - ALLE MATEN EN AANTALLEN IN HET WERK CONTROLEREN
 - ALLE BETON-, HOUT- EN STAALCONSTRUCTIES VOLGENS TEKENING EN BEREKENING CONSTRUCTEUR
 - DAAR WAAR MERKNAMEN STAAN, LEES: OF GELUKKWAARDIG (OG)
- Ruimtebenaming
Tweede verdieping
2.10.1 Entree
2.10.2 Toilet
2.10.3 Badkamer
2.10.4 Technische ruimte
2.10.5 Woonkamer/keuken
2.10.6 Slaapkamer 1
2.10.7 Slaapkamer 2
2.10.8 Wasruimte
2.11.1 Entree
2.11.2 Toilet
2.11.3 Badkamer
2.11.4 Technische ruimte
2.11.5 Woonkamer/keuken
2.11.6 Slaapkamer 1
2.11.7 Wasruimte
2.12.1 Entree
2.12.2 Toilet
2.12.3 Badkamer
2.12.4 Technische ruimte
2.12.5 Woonkamer/keuken
2.12.6 Slaapkamer 1
2.12.7 Wasruimte
2.13.1 Entree
2.13.2 Toilet
2.13.3 Badkamer
2.13.4 Technische ruimte
2.13.5 Woonkamer/keuken
2.13.6 Slaapkamer 1
2.13.7 Slaapkamer 2
2.13.8 Wasruimte
- Afkortingen
B = Boller
KK = Koelkast
VW = Vaatwasser
AK = Afzuigkap
KP = Koelplaat
WM = Wasmachine
th = Thermostaat
vi = Video/intercom
cal = Cal aansluiting
RM = Rookmelder
utp = data bekabeling (cat5E) naar m.k. en technische ruimte
- Armatuur wand
Lichtpunt
Aarding
Aansluiting
Schakelaar
Serie schakelaar
Wandcontactdoos
Dubbele wandcontactdoos
- Actieve deur
Passieve deur

- ALLE MATEN IN MILLIMETERS
- ALLE MATEN EN AANTALLEN IN HET WERK TE CONTROLEREN

traject
ontwerpt & bouwt


t' Dorp 13
5384 MA Heesch
0412 45 56 67
info@trajectheesch.nl

Hof van Heesch - Dorppartamenten

OPDRACHTGEVER	PLANFASE
Bouwkunst B.V.	Plattegrond 2de verdieping
t' Dorp 122	Omgevingsvergunning
5384 MD Heesch	

getekend	20-11-2020 MM
gewijzigd	01-12-2020 ID
	11-01-2021 ID

formaat	schaal
A1	1:50
tekeningnr.	blad
1980-DG-02	3

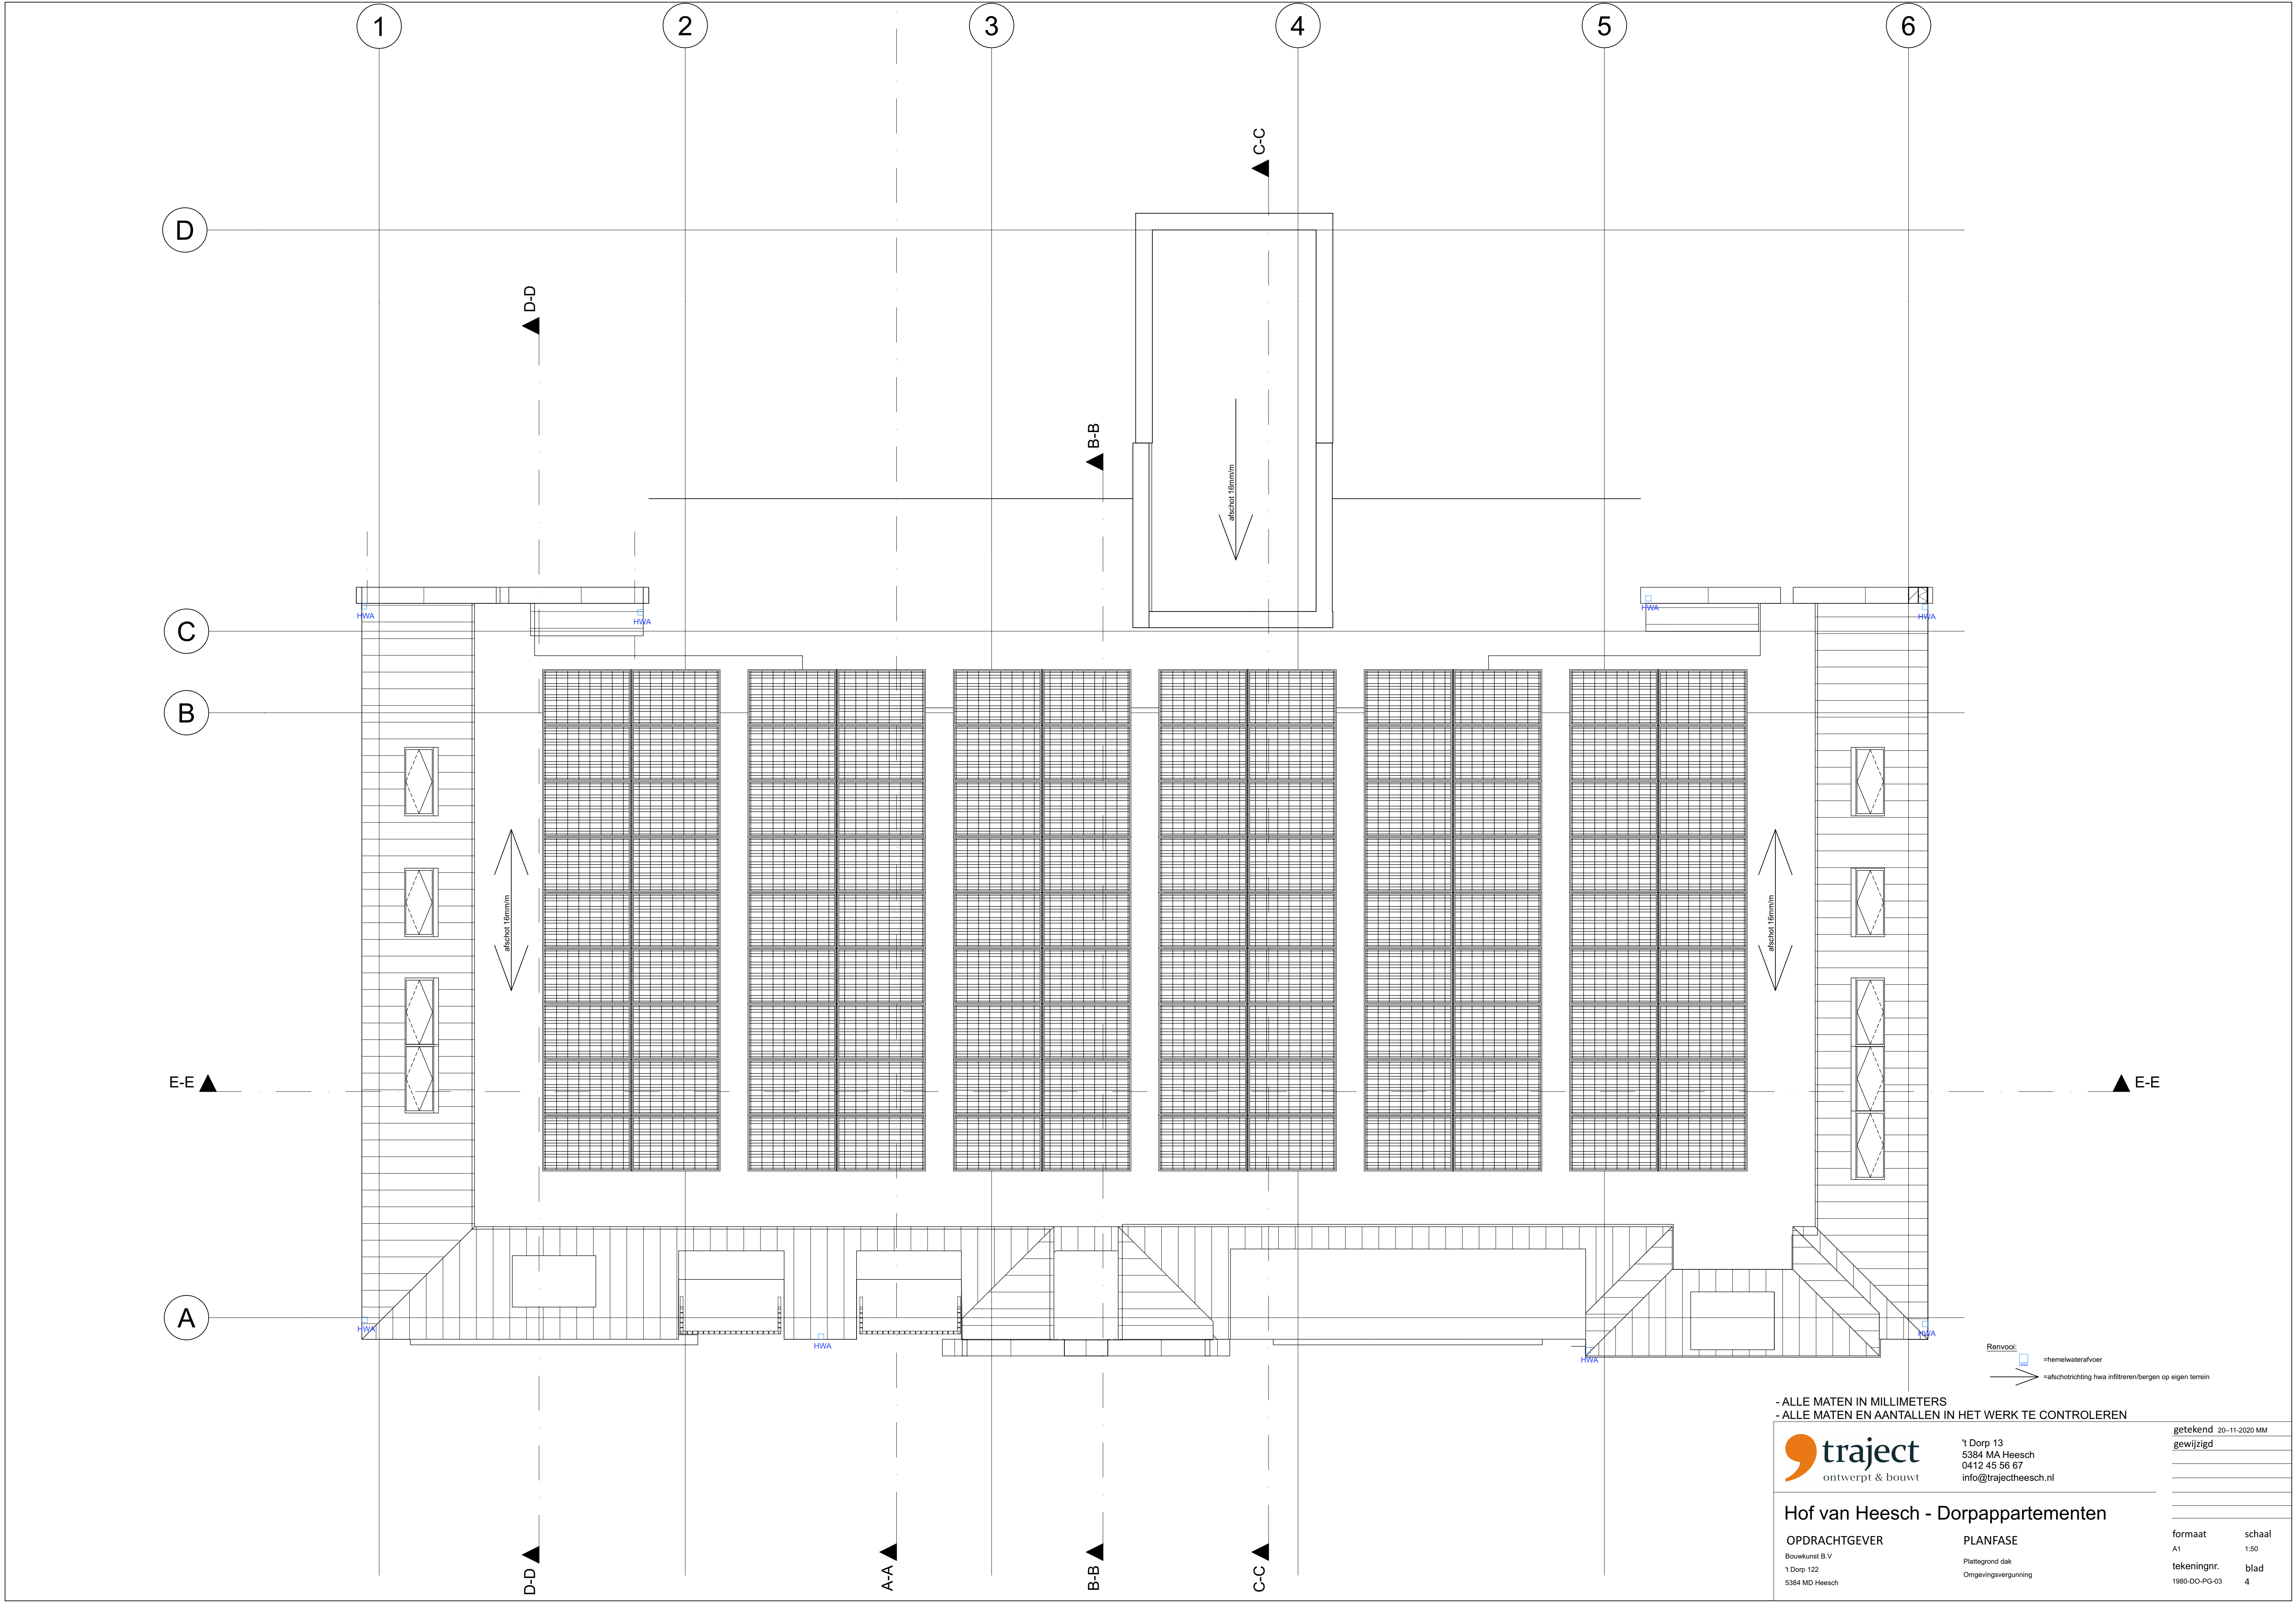

- ALLE MATEN IN MILLIMETERS
- ALLE MATEN EN AANTALLEN IN HET WERK TE CONTROLEREN



ontwerpt & bouwt

t Dorp 13
5384 MA Heesch
0412 45 56 67
info@trajectheesch.nl

getekend 20-11-2020 MM
gewijzigd

Hof van Heesch - Dorpappartementen

OPDRACHTGEVER
Bouwkunst B.V.
t Dorp 122
5384 MD Heesch


PLANFASE
Plattegrond dak
Omgevingsvergunning

formaat A1
tekeningnr. 1980-DO-PG-03

schaal 1:50
blad 4




Vooraanzicht

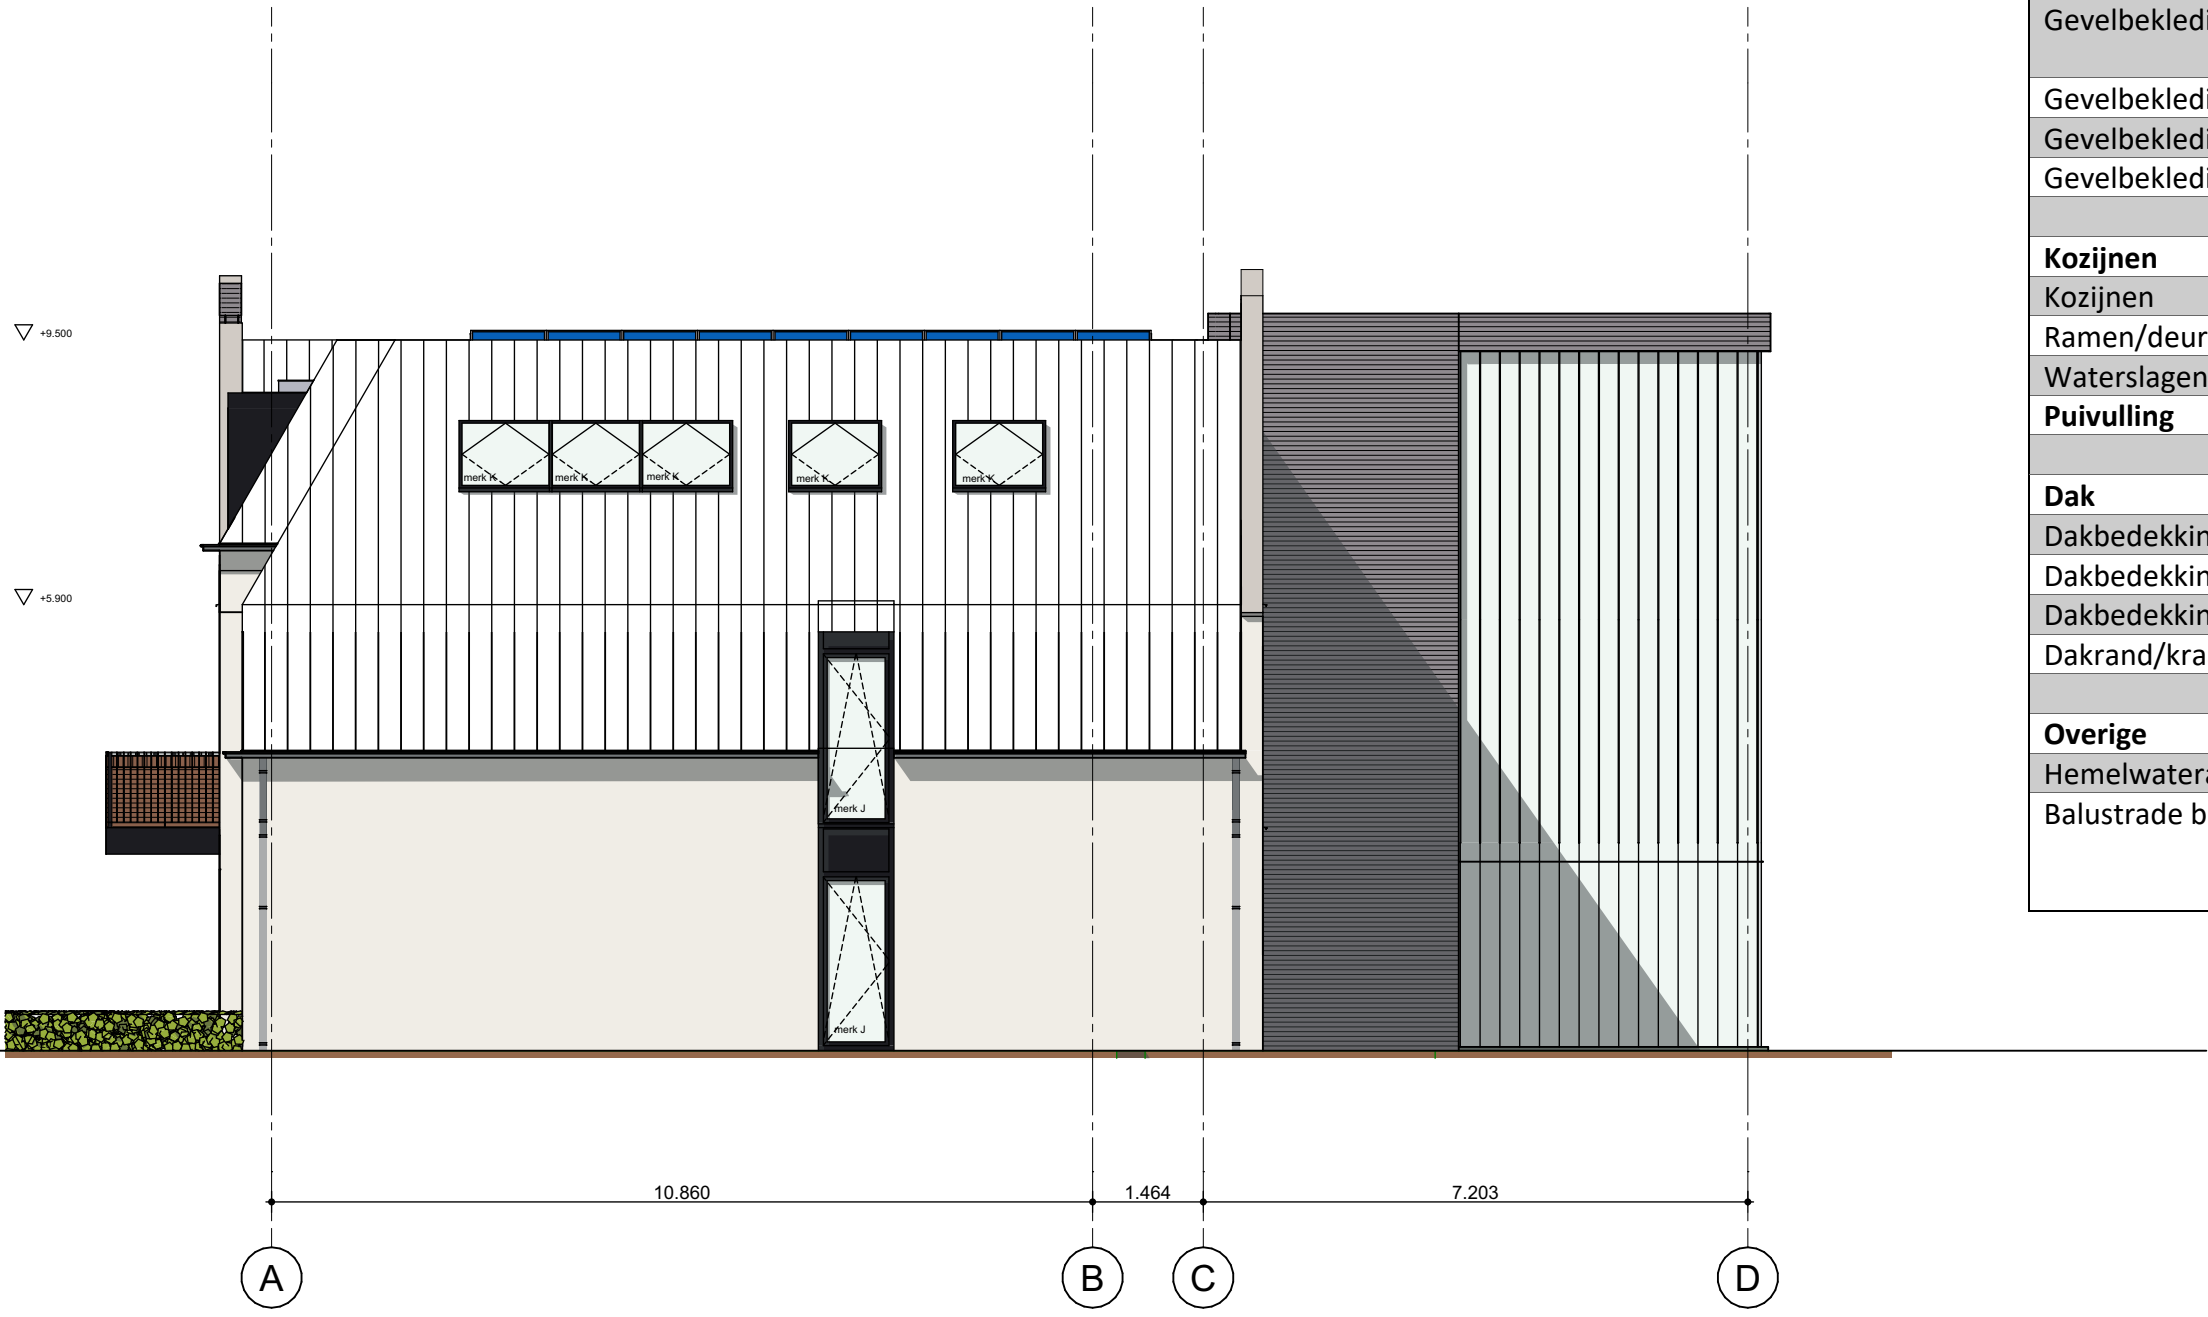

Rechter zij aanzicht



Achter aanzicht

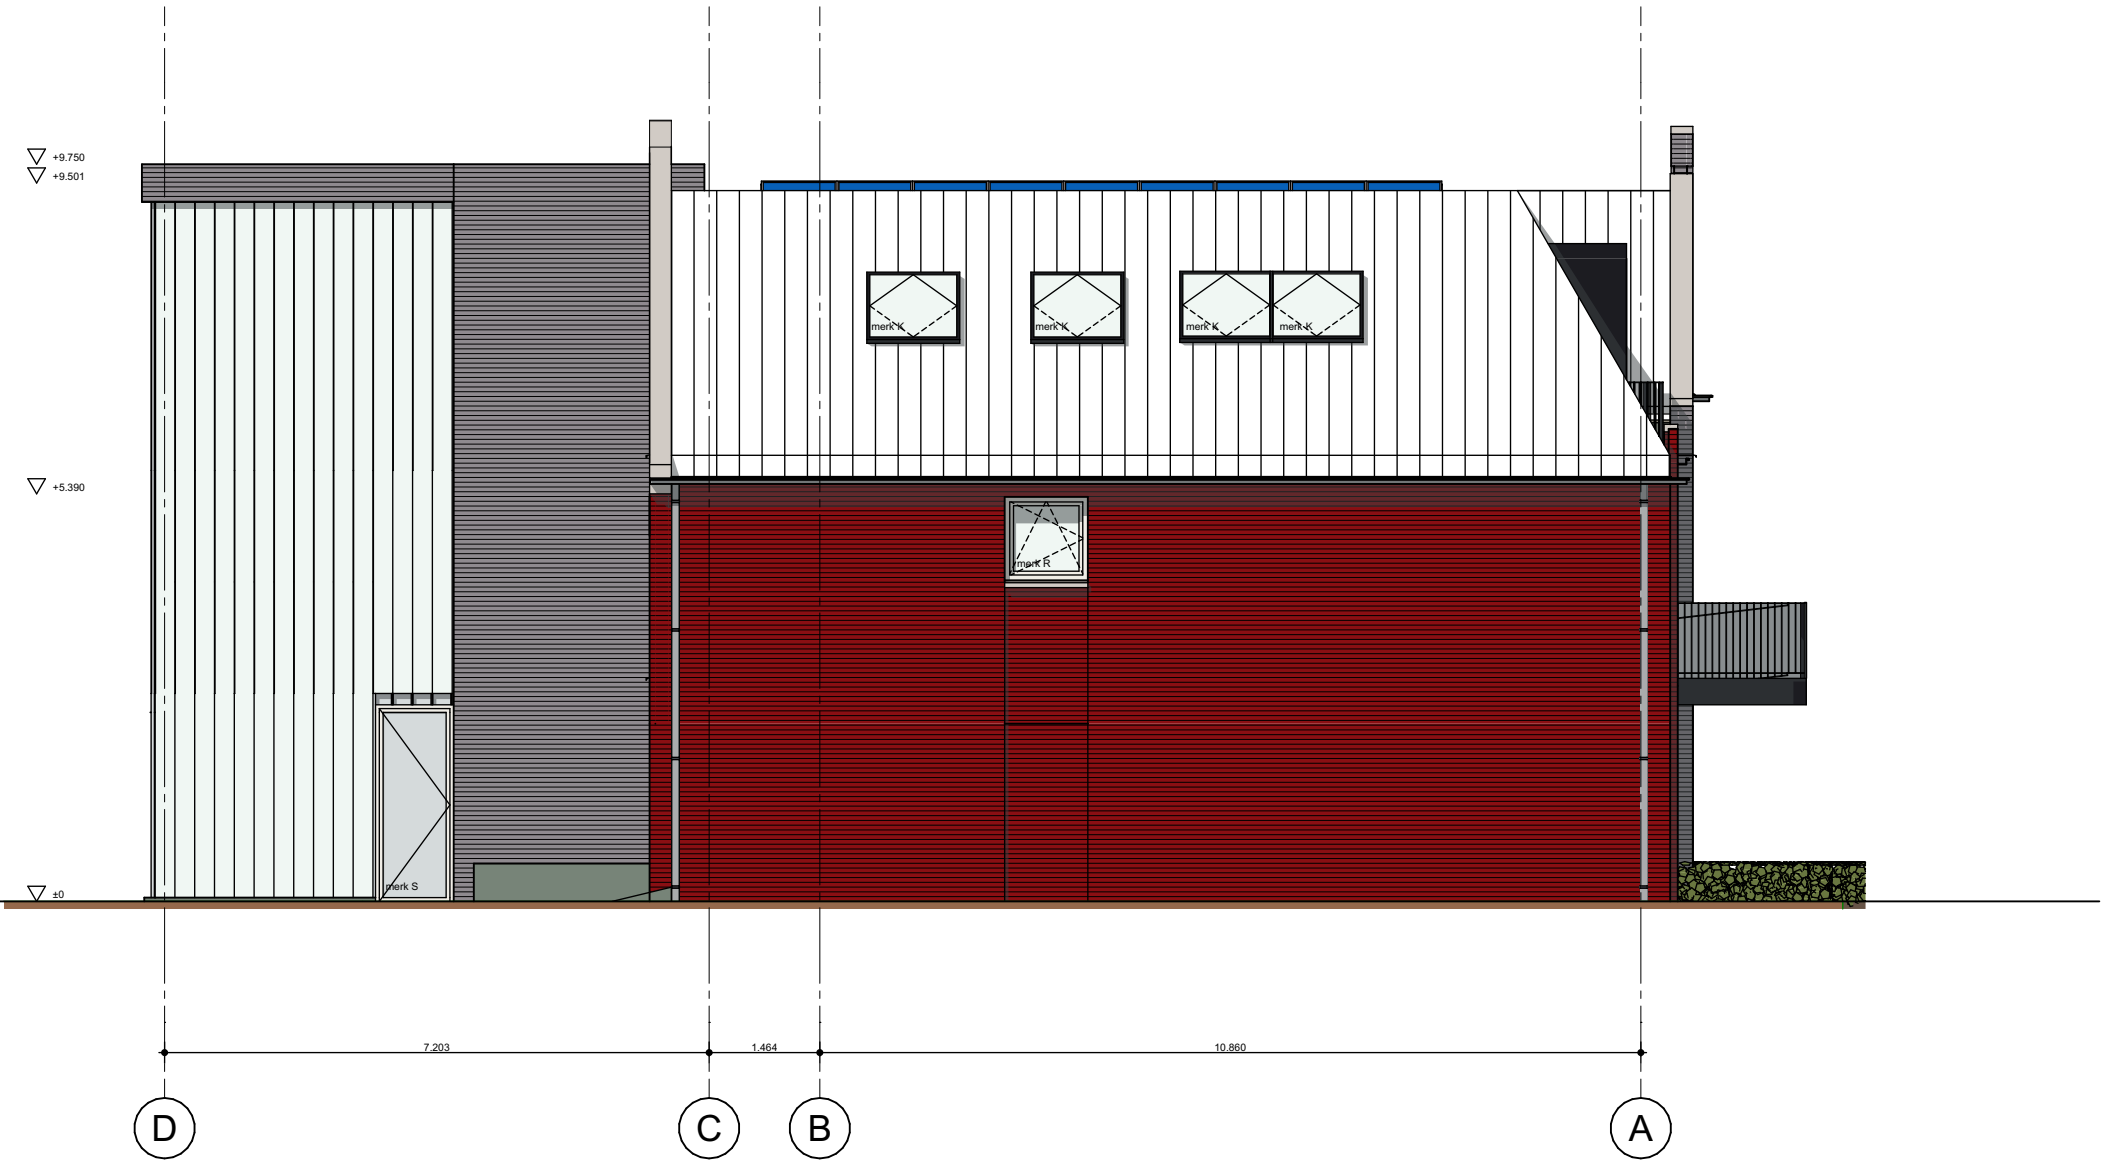

Linker zij aanzicht

Kleur- en materialenstaat		
Bouwdeel	Materiaal	Kleur
Gevels		
Gevelbekleding 1	baksteen	variërend rood-bruin, beige-zand, bruin
Gevelbekleding 2	stucwerk	beige-wit
Gevelbekleding 3	geveldelen	donker grijs/zwart
Gevelbekleding 4	glazen plankprofielen	natuurlijk
Kozijnen		
Kozijnen	hout/aluminium	donker grijs/zwart en wit
Ramen/deuren	hout/aluminium	donker grijs/zwart en wit
Waterslagen	aluminium	donker grijs/zwart en wit
Puivulling	aluminium	donker grijs/zwart en wit
Dak		
Dakbedekking plat dak	groenpakket	natuurlijk
Dakbedekking hellend dak	dakpannen	donker grijs/zwart
Dakbedekking galerij/dakterras	tegels	grijs
Dakrand/kraal	steen/zink	grijs
Overige		
Hemelwaterafvoer	zink	grijs
Balustrade balkon	variërend baksteen, glas, spijlen	variërend baksteen als gevel, natuurlijk, donker grijs/zwart

- ALLE MATEN IN MILLIMETERS
- ALLE MATEN EN AANTALLEN IN HET WERK TE CONTROLEREN



ontwerpt & bouwt

1 Dorp 13
5384 MA Heesch
0412 45 56 67
info@trajectheesch.nl

getekend 20-11-2020 MM
gewijzigd 01-12-2020 ID
11-01-2021 ID

Hof van Heesch - Dorppartimenten

OPDRACHTGEVER


Bouwkunst B.V.
1 Dorp 122
5384 MD Heesch

PLANFASE

Aanzichten
Omgevingsvergunning

formaat A1
tekeningnr. 1980-DO-GV-00

schaal 1:100
blad 5

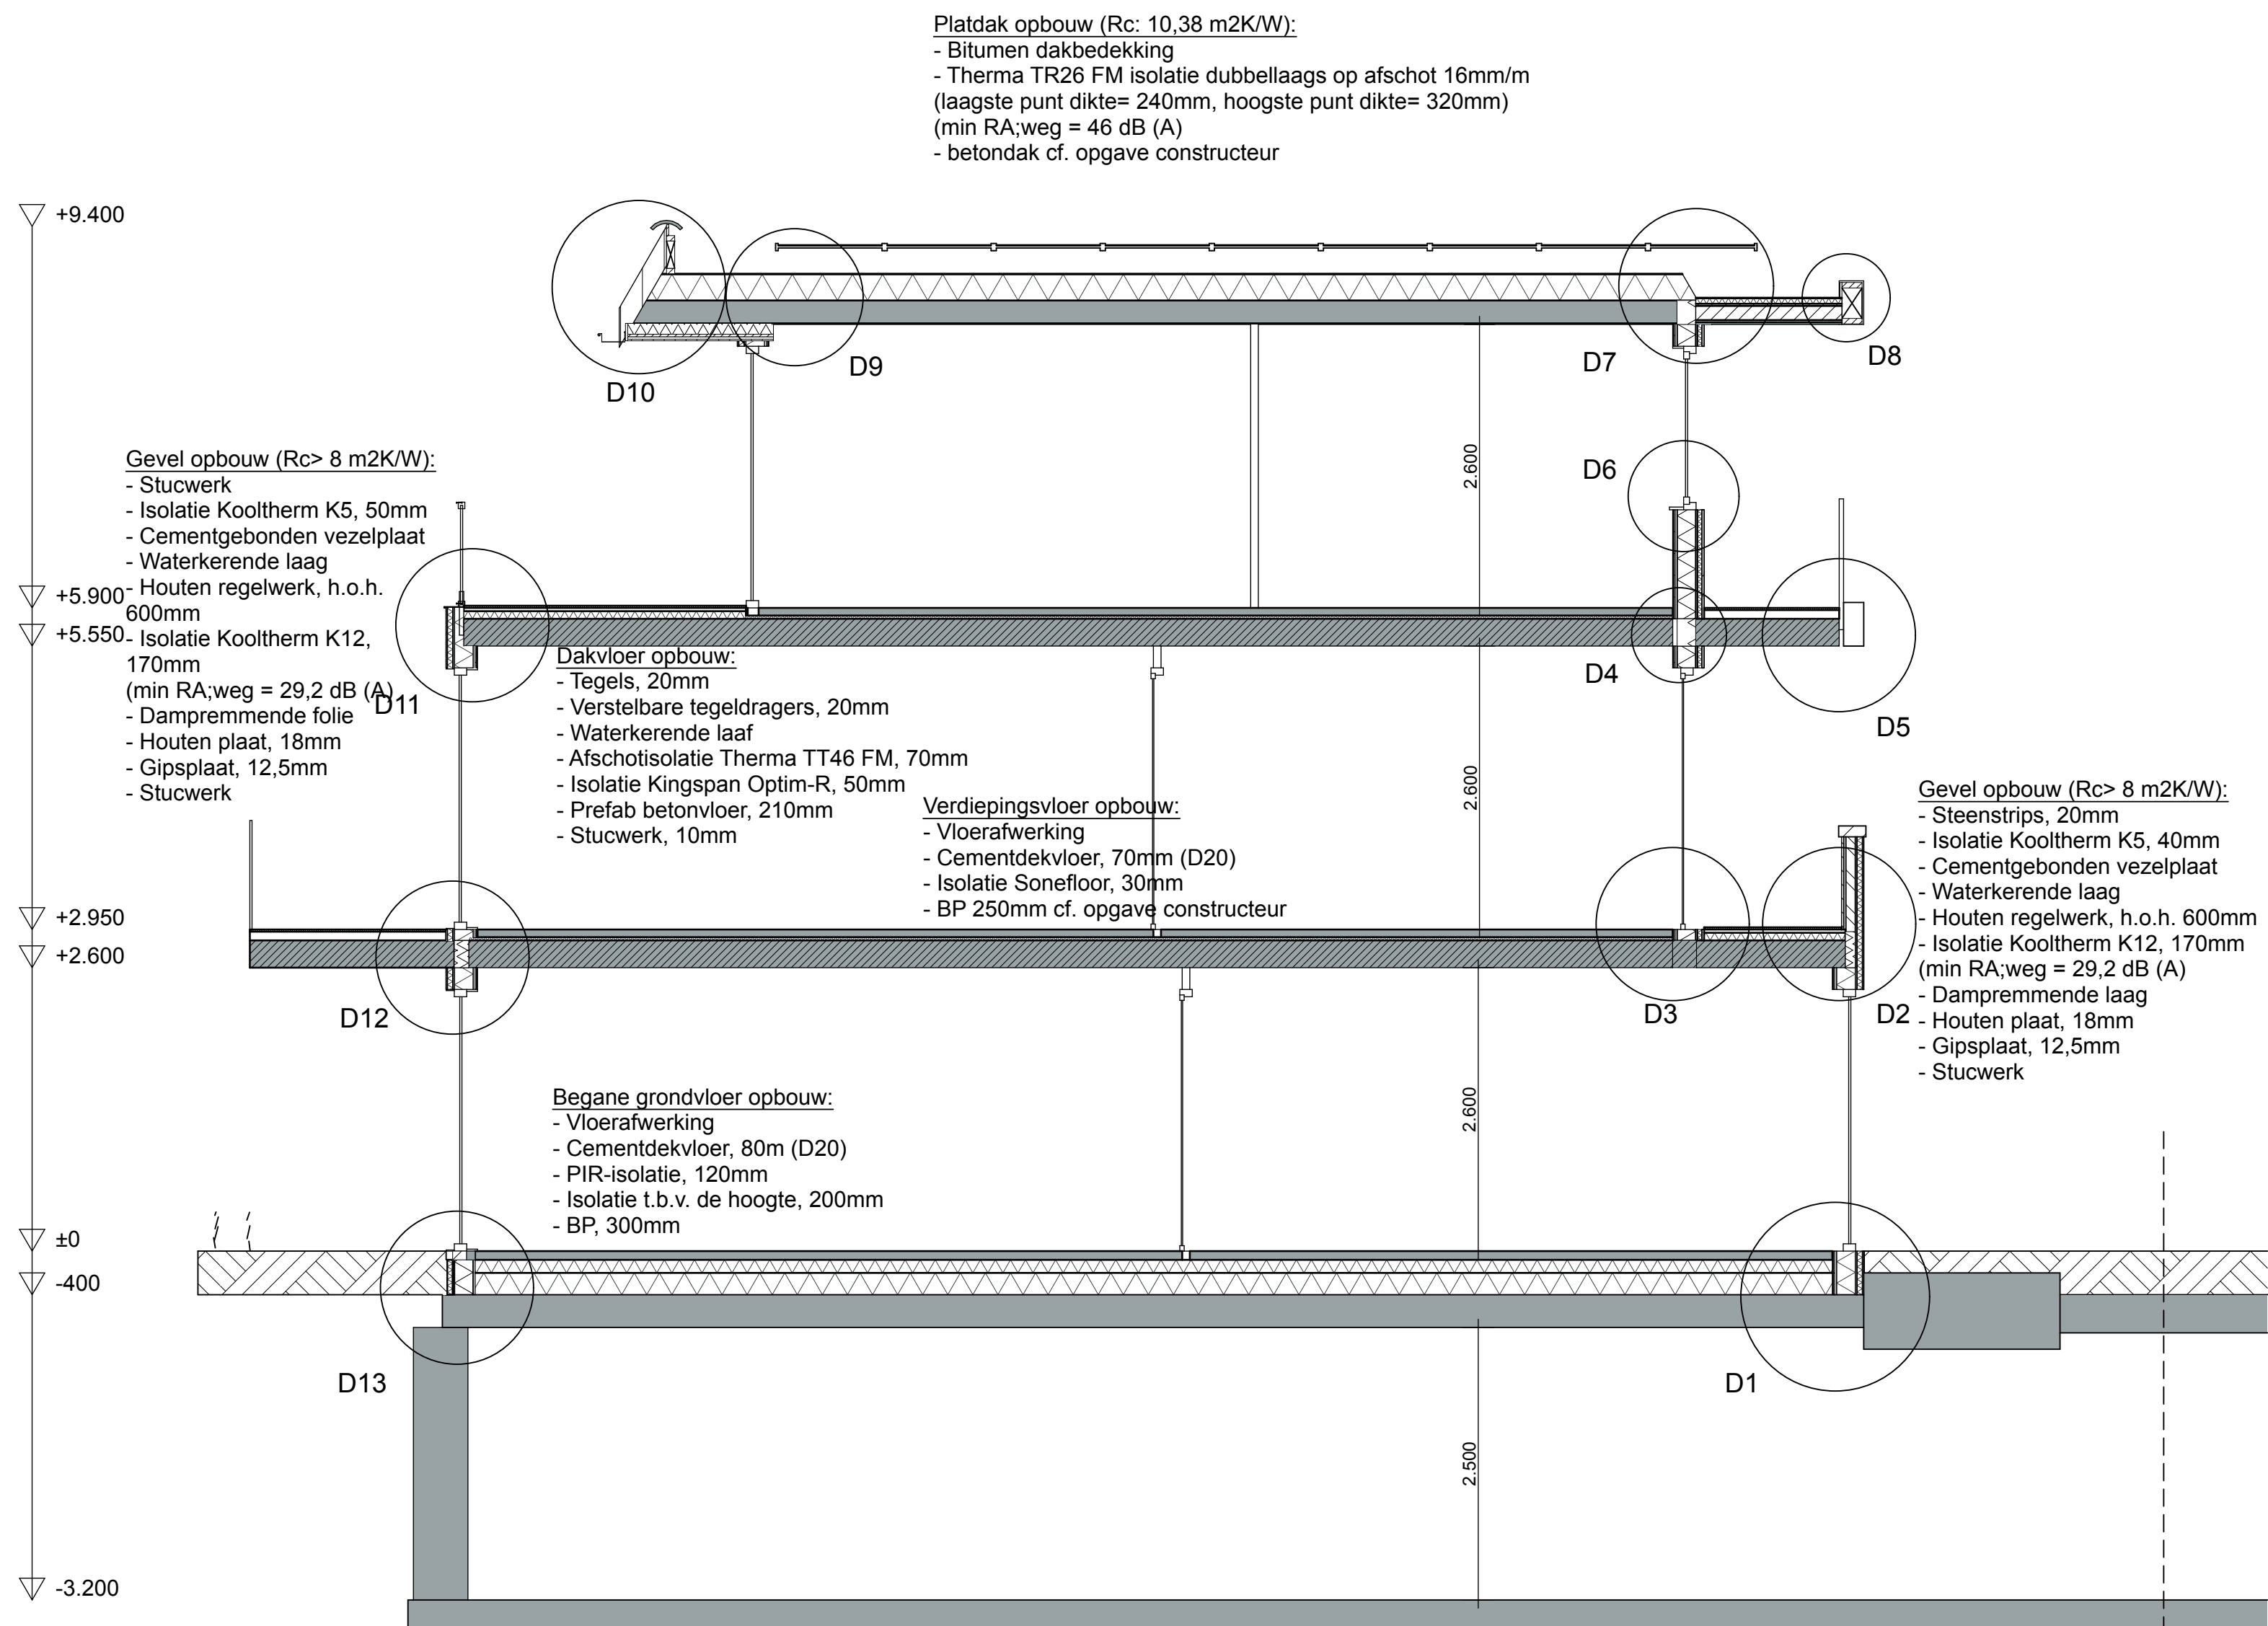

Platdak opbouw (Rc: 10,38 m2K/W):
- Bitumen dakbedekking
- Therma TR26 FM isolatie dubbellaags op afschot 16mm/m
(laagste punt dikte= 240mm, hoogste punt dikte= 320mm)
(min RA;weg = 46 dB (A))
- betondak cf. opgave constructeur

Gevel opbouw (Rc> 8 m2K/W):
- Stucwerk
- Isolatie Kooltherm K5, 50mm
- Cementgebonden vezelplaat
- Waterkerende laag
- Houten regelwerk, h.o.h. 600mm
- Isolatie Kooltherm K12, 170mm
(min RA;weg = 29,2 dB (A))
- Dampremmende folie
- Houten plaat, 18mm
- Gipsplaat, 12,5mm
- Stucwerk

Dakvloer opbouw:
- Tegels, 20mm
- Verstelbare tegeldragers, 20mm
- Waterkerende laag
- Afschotisolatie Therma TT46 FM, 70mm
- Isolatie Kingspan Optim-R, 50mm
- Prefab betonvloer, 210mm
- Stucwerk, 10mm

Verdiepingsvloer opbouw:
- Vloerafwerking
- Cementdekvloer, 70mm (D20)
- Isolatie Sonefloor, 30mm
- BP 250mm cf. opgave constructeur

Begane grondvloer opbouw:
- Vloerafwerking
- Cementdekvloer, 80m (D20)
- PIR-isolatie, 120mm
- Isolatie t.b.v. de hoogte, 200mm
- BP, 300mm

Gevel opbouw (Rc> 8 m2K/W):
- Steenstrips, 20mm
- Isolatie Kooltherm K5, 40mm
- Cementgebonden vezelplaat
- Waterkerende laag
- Houten regelwerk, h.o.h. 600mm
- Isolatie Kooltherm K12, 170mm
(min RA;weg = 29,2 dB (A))
- Dampremmende laag
- Houten plaat, 18mm
- Gipsplaat, 12,5mm
- Stucwerk

- ALLE MATEN IN MILLIMETERS
- ALLE MATEN EN AANTALLEN IN HET WERK TE CONTROLEREN



ontwerpt & bouwt

t Dorp 13
5384 MA Heesch
0412 45 56 67
info@trajectheesch.nl

getekend 20-11-2020 MM
gewijzigd 11-12-2020 ID
11-01-2021 ID
09-04-2021 MM

Hof van Heesch - Dorpappartementen


OPDRACHTGEVER

Bouwkunst B.V.
t Dorp 122
5384 MD Heesch

PLANFASE

Doorsnede AA
Omgevingsvergunning

formaat	schaal
A2	1:50
tekeningnr.	blad
1980-DO-DS-00	6

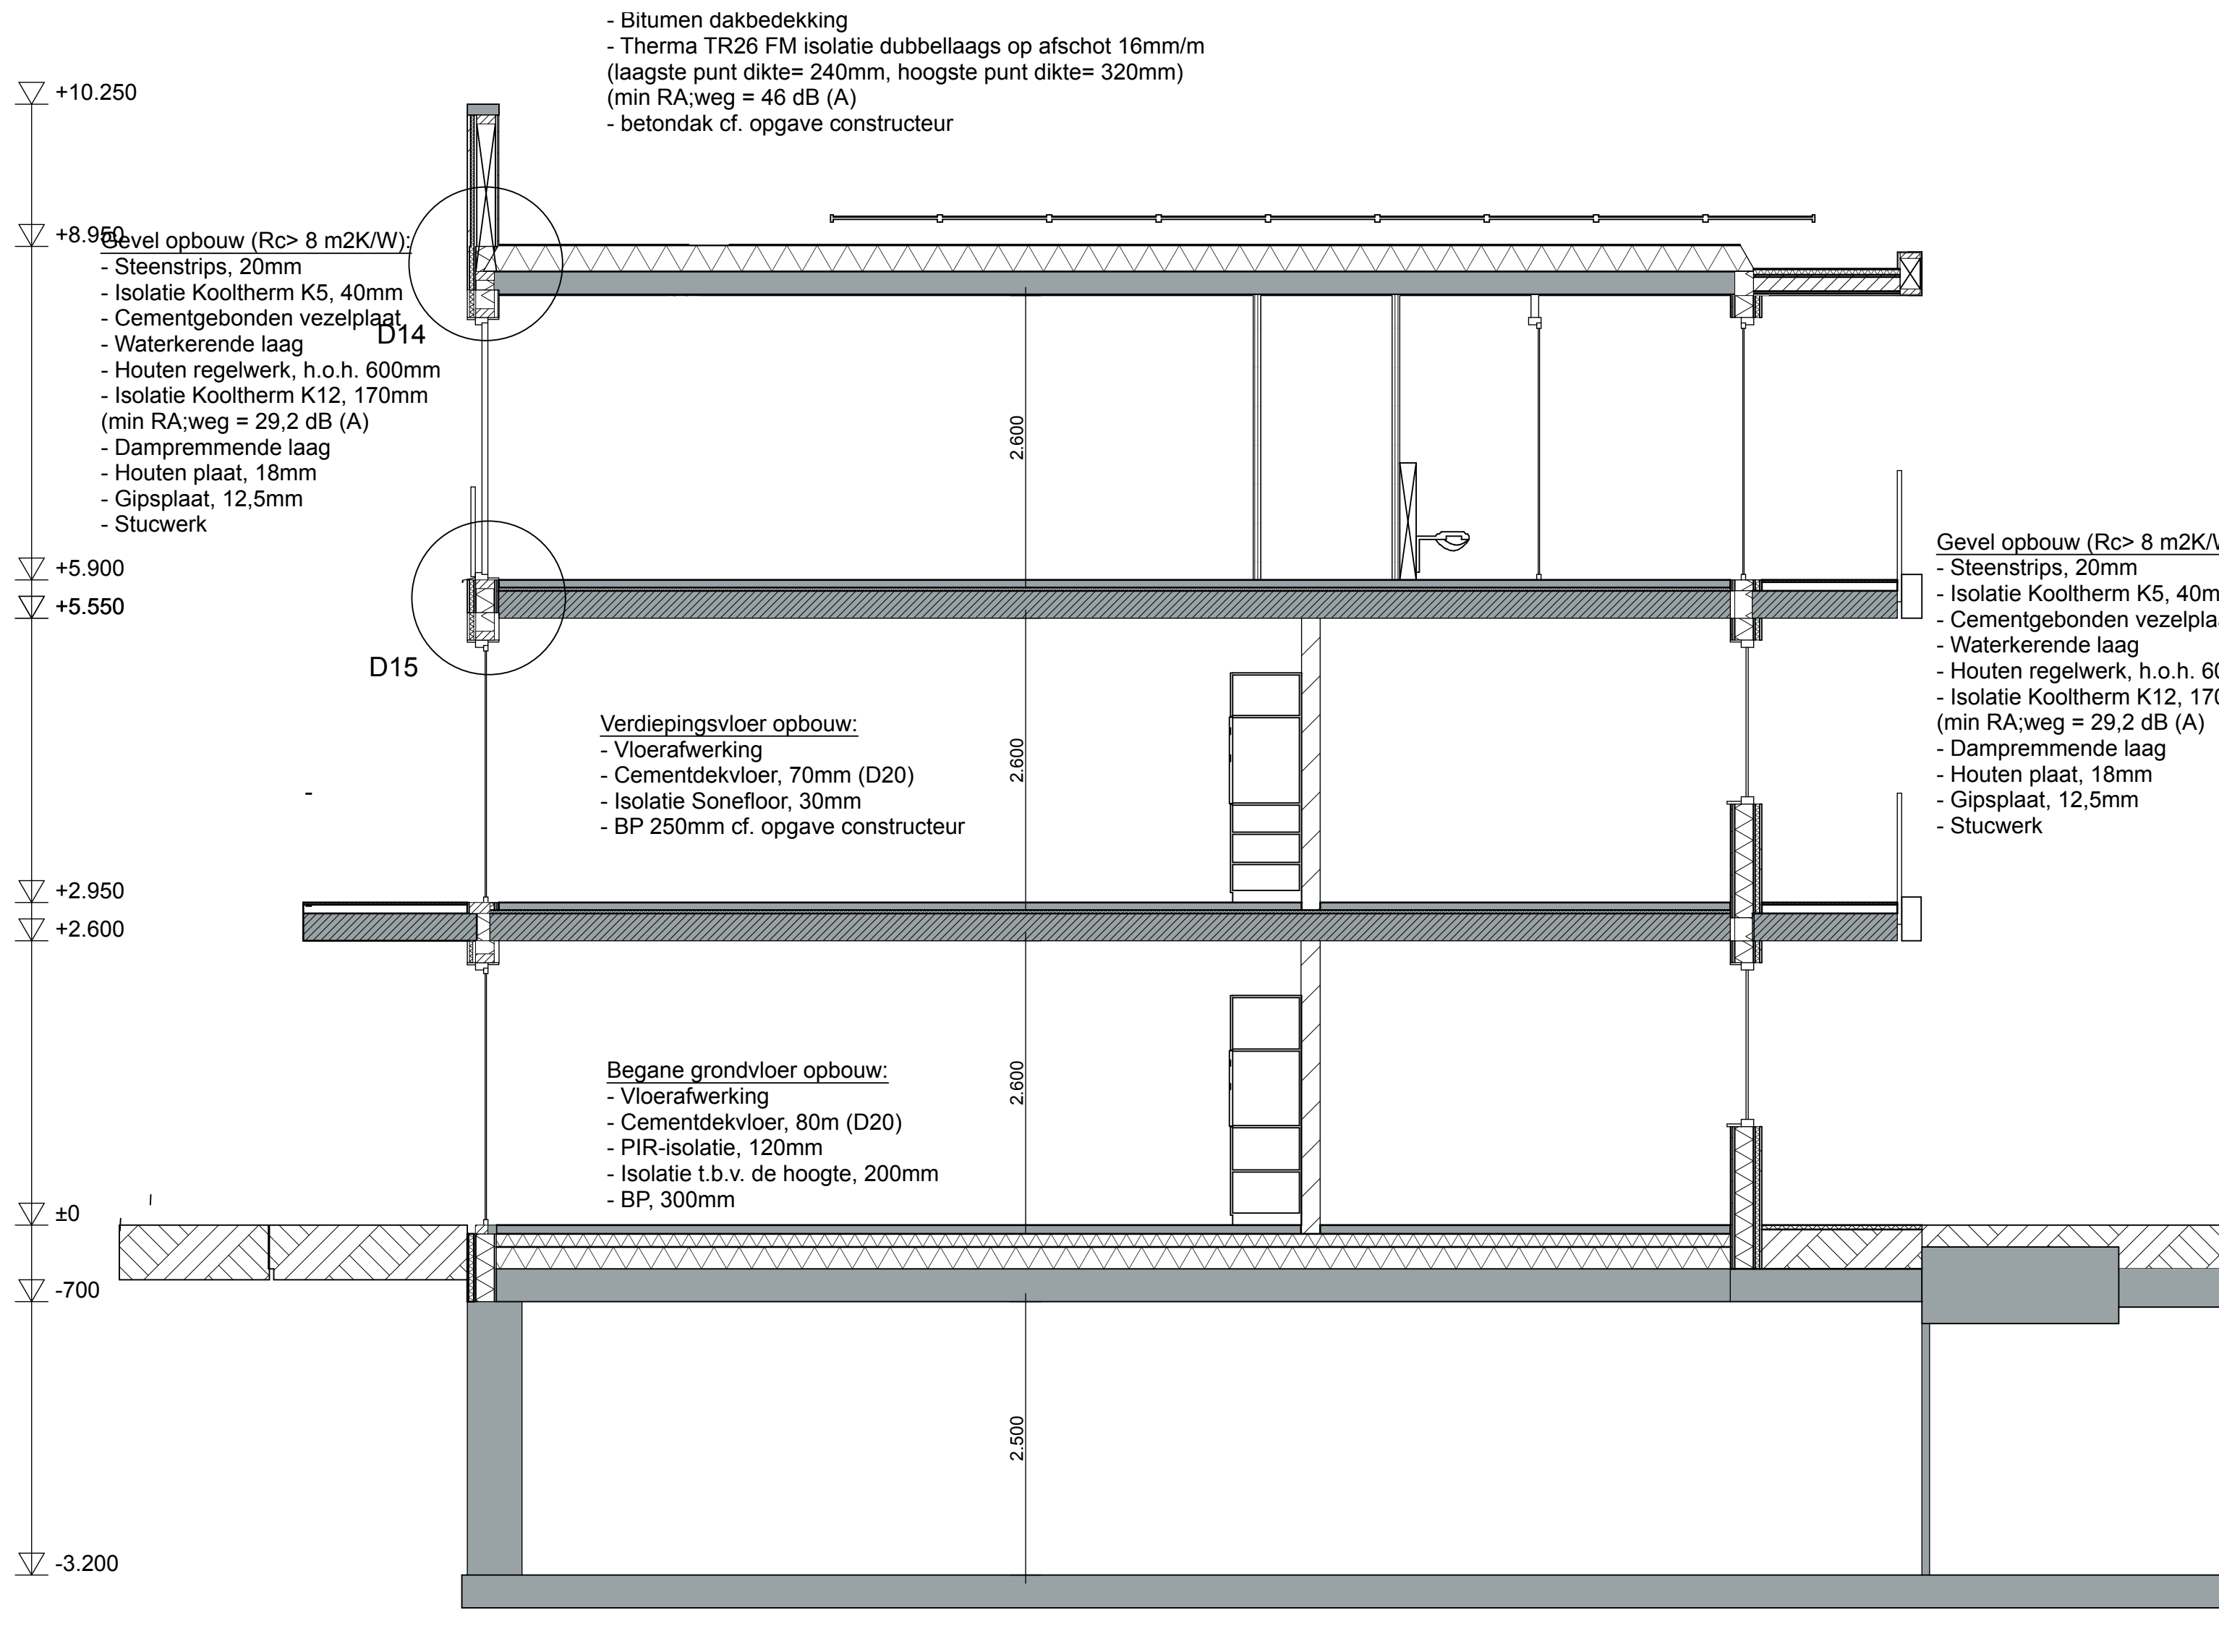

- ALLE MATEN IN MILLIMETERS
- ALLE MATEN EN AANTALLEN IN HET WERK TE CONTROLEREN



ontwerpt & bouwt

't Dorp 13
5384 MA Heesch
0412 45 56 67
info@trajectheesch.nl

Hof van Heesch - Dorpappartementen


OPDRACHTGEVER

Bouwkunst B.V.
't Dorp 122
5384 MD Heesch

PLANFASE

Doorsnede BB
Omgevingsvergunning

getekend	20-11-2020 MM
gewijzigd	
	11-12-2020 ID
	11-01-2021 ID
	09-04-2021 MM
formaat	schaal
A2	1:50
tekeningnr.	blad
1980-DO-DS-01	7

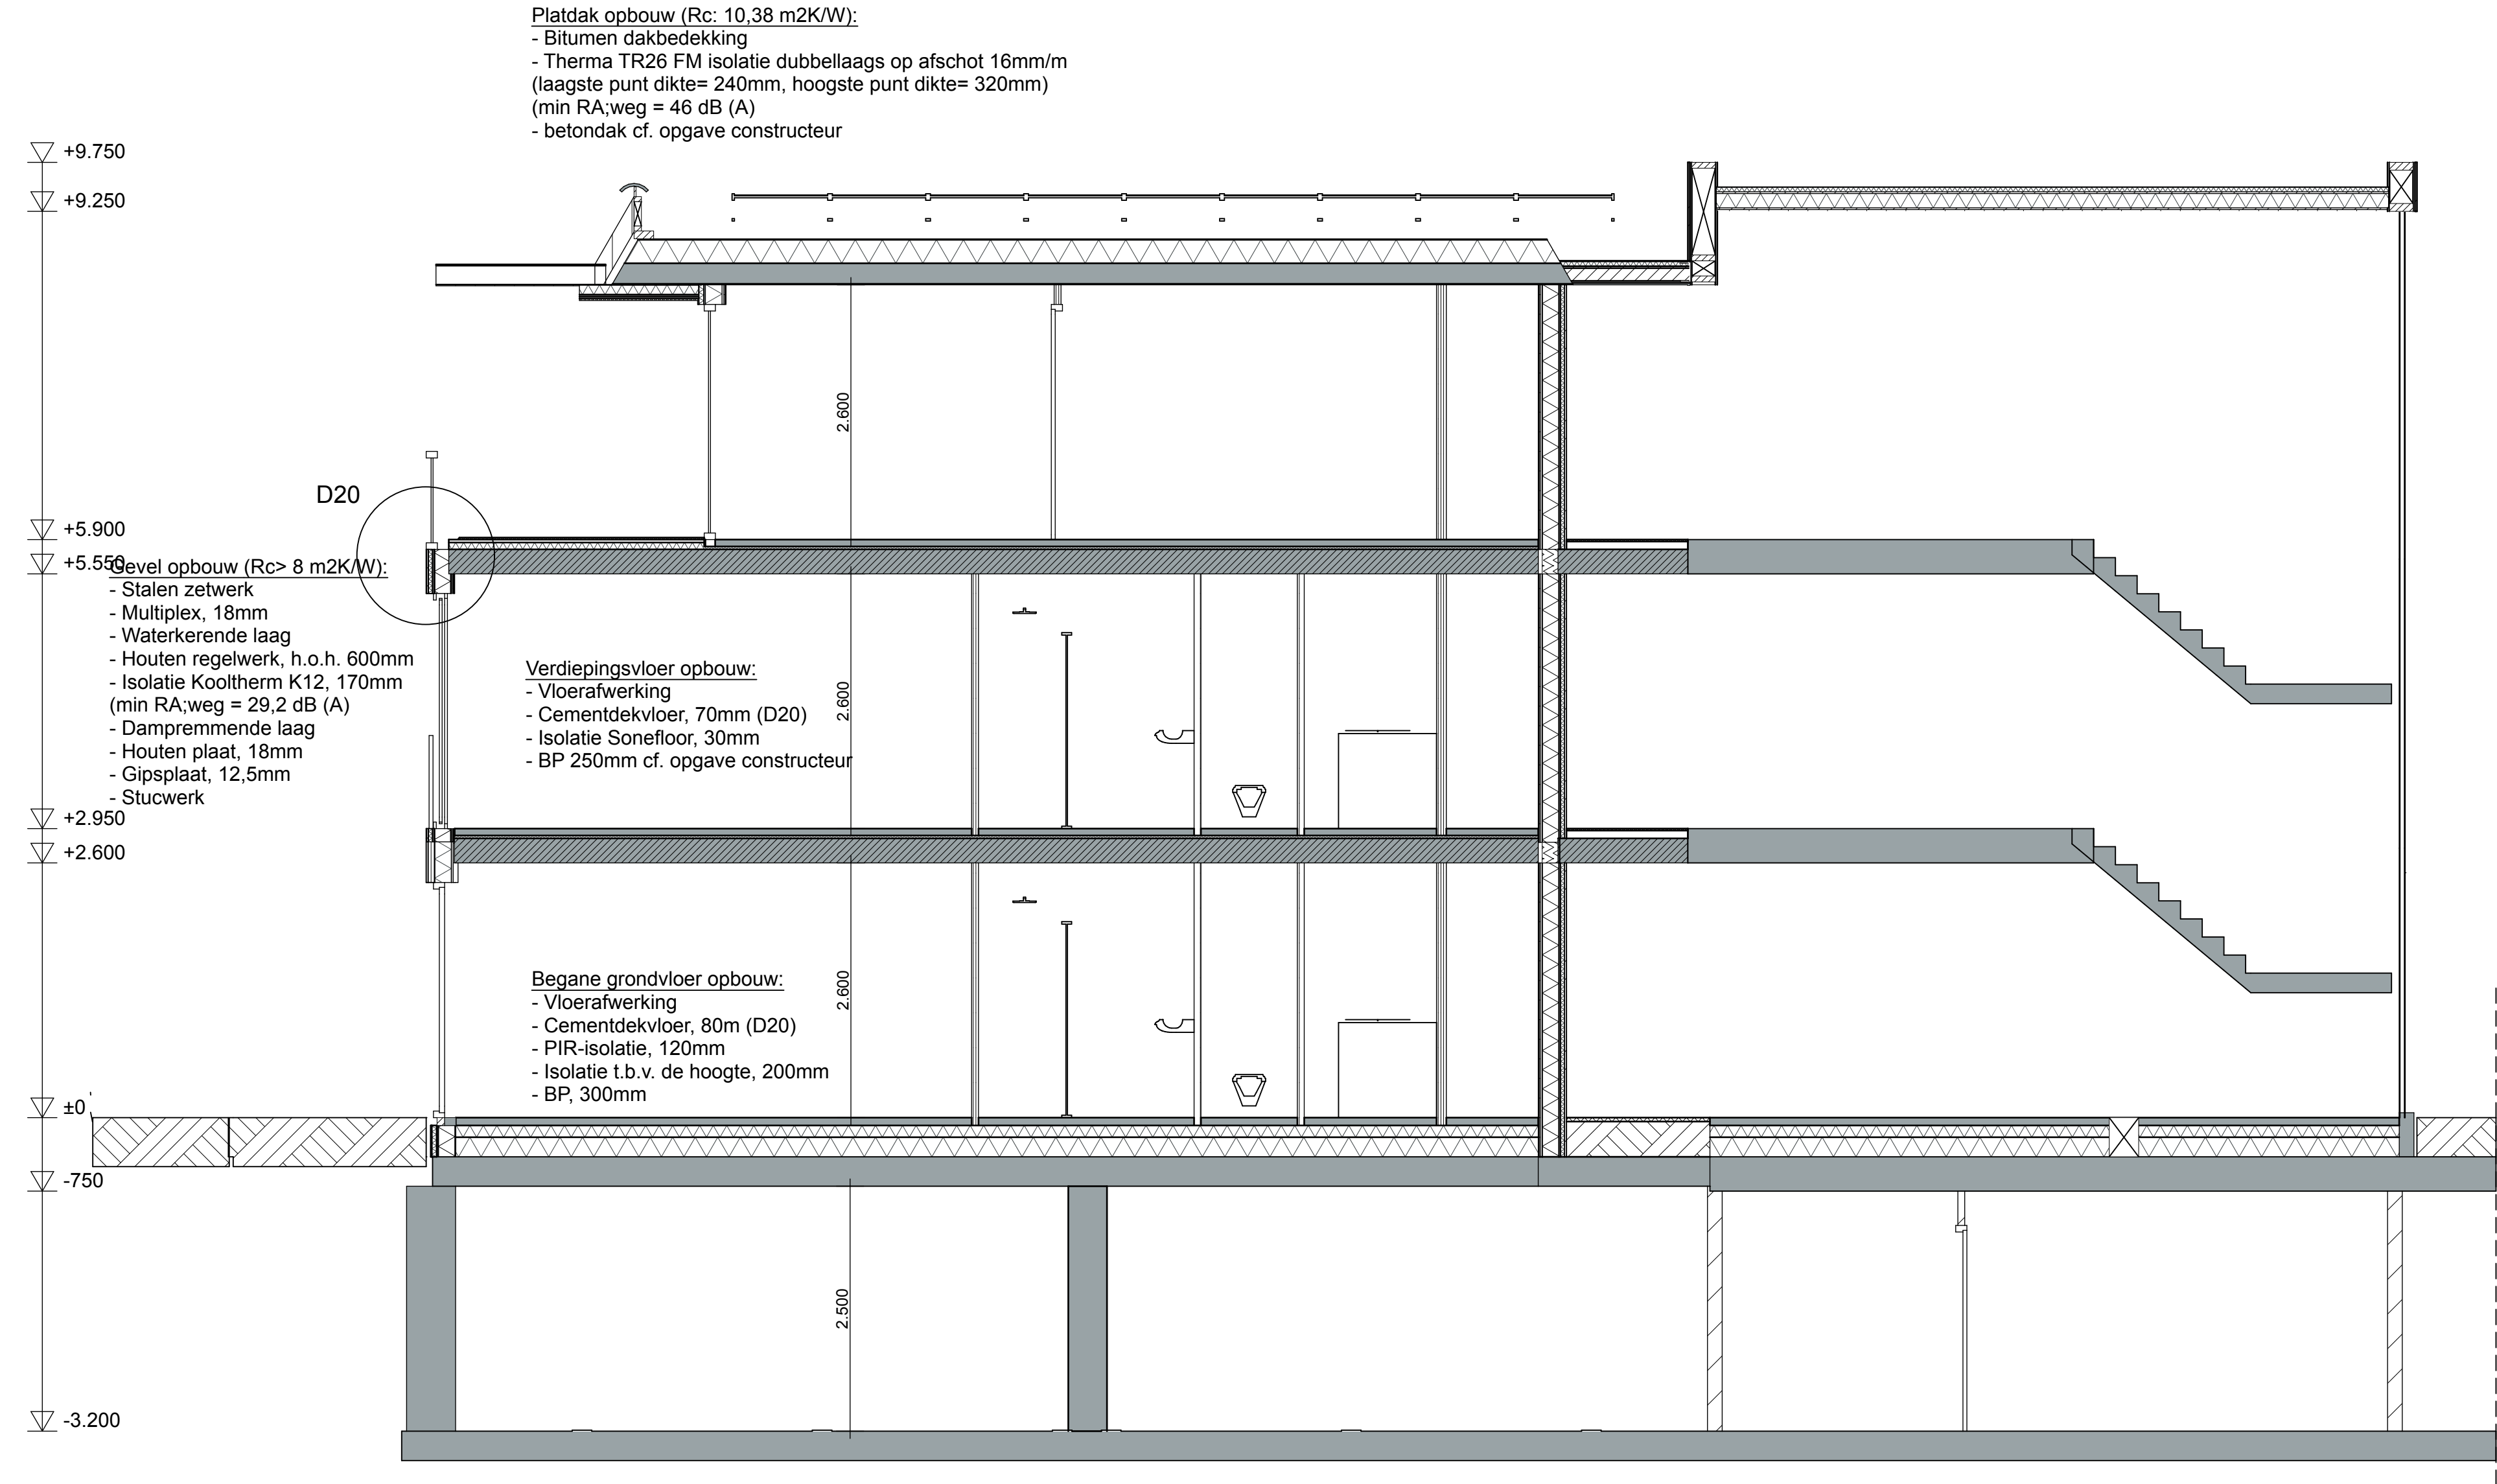

- ALLE MATEN IN MILLIMETERS
- ALLE MATEN EN AANTALLEN IN HET WERK TE CONTROLEREN



ontwerpt & bouwt

't Dorp 13
5384 MA Heesch
0412 45 56 67
info@trajectheesch.nl

Hof van Heesch - Dorpappartementen

OPDRACHTGEVER


Bouwkunst B.V.
't Dorp 122
5384 MD Heesch

PLANFASE

Doorsnede CC
Omgevingsvergunning

getekend	20-11-2020 MM
gewijzigd	
	11-12-2020 ID
	11-01-2021 ID
	09-04-2021 MM
formaat	schaal
A2	1:50
tekeningnr.	blad
1980-DO-DS-02	8

Platdak opbouw (Rc:10,38 m2K/W):
- Bitumen dakbedekking
- Therma TR26 FM isolatie dubbellaags op afschot 16mm/m
(laagste punt dikte= 240mm, hoogste punt dikte= 320mm)
(min RA;weg = 46 dB (A))
- betondak cf. opgave constructeur

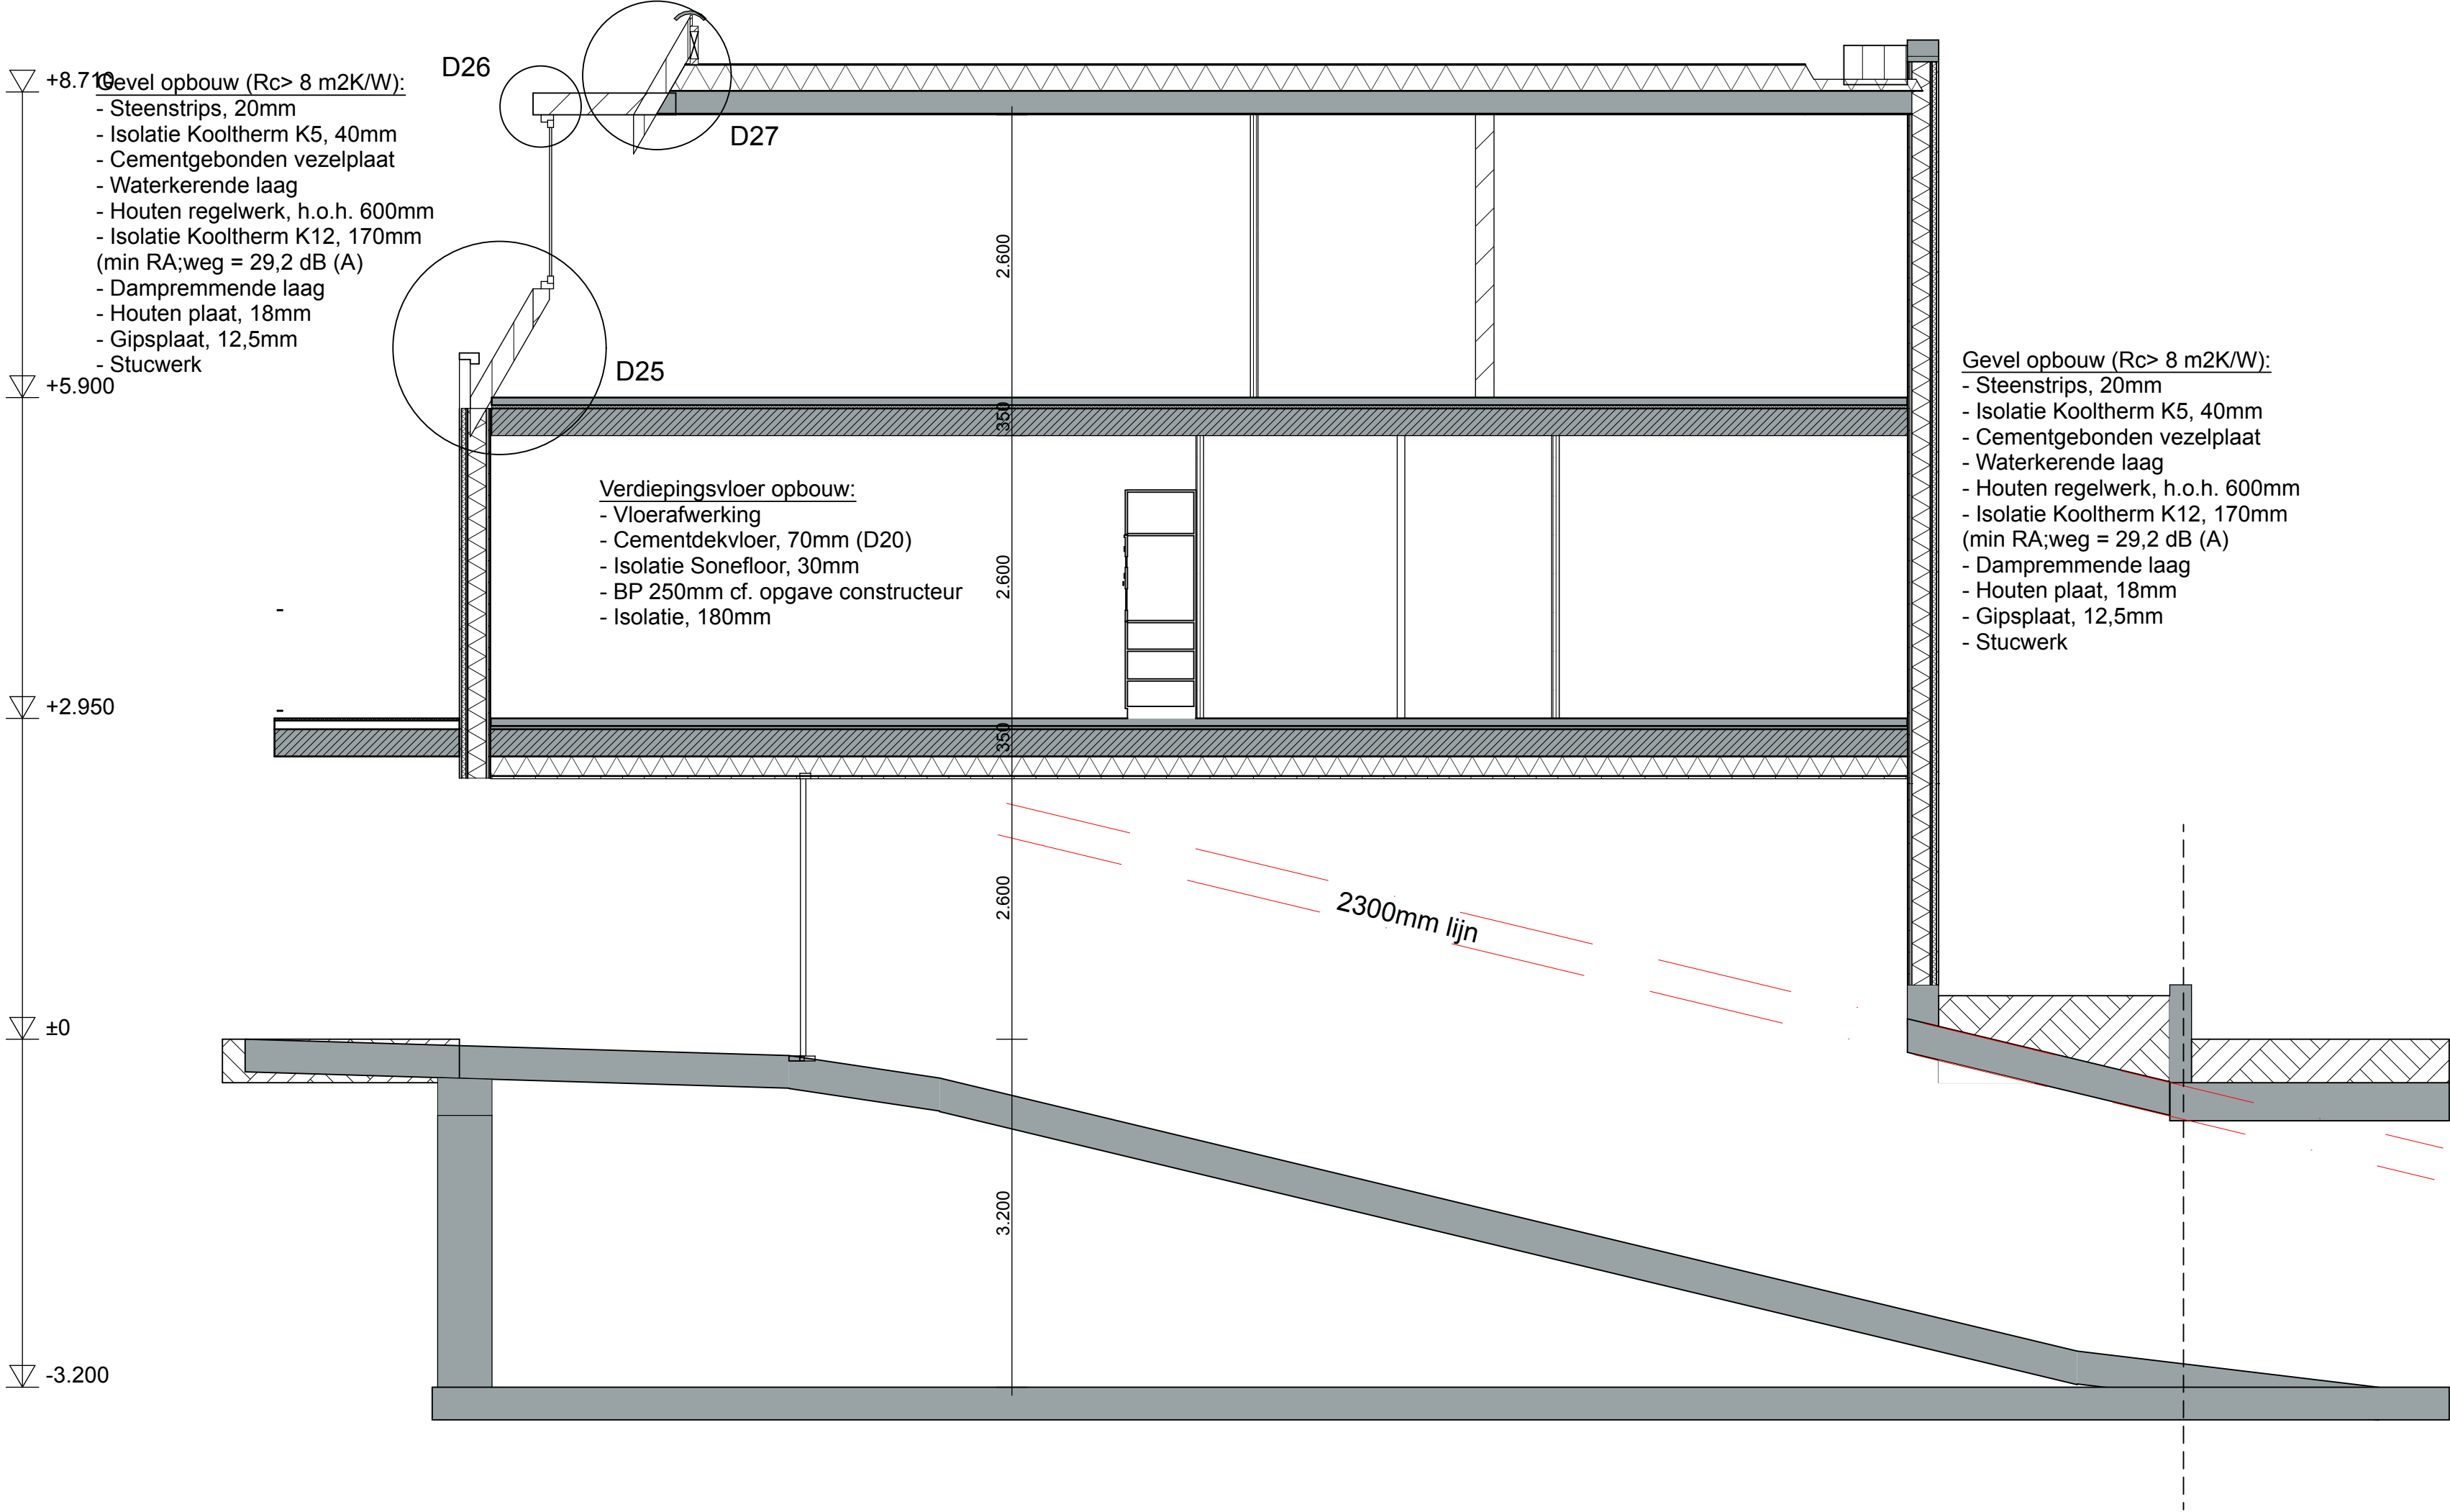

Gevel opbouw (Rc> 8 m2K/W):
- Steenstrips, 20mm
- Isolatie Kooltherm K5, 40mm
- Cementgebonden vezelplaat
- Waterkerende laag
- Houten regelwerk, h.o.h. 600mm
- Isolatie Kooltherm K12, 170mm
(min RA;weg = 29,2 dB (A))
- Dampremmende laag
- Houten plaat, 18mm
- Gipsplaat, 12,5mm
- Stucwerk

Verdiepingsvloer opbouw:
- Vloerafwerking
- Cementdekvloer, 70mm (D20)
- Isolatie Sonefloor, 30mm
- BP 250mm cf. opgave constructeur
- Isolatie, 180mm

- ALLE MATEN IN MILLIMETERS
- ALLE MATEN EN AANTALLEN IN HET WERK TE CONTROLEREN



ontwerpt & bouwt

't Dorp 13
5384 MA Heesch
0412 45 56 67
info@trajectheesch.nl

Hof van Heesch - Dorpappartementen


OPDRACHTGEVER

Bouwkunst B.V.
't Dorp 122
5384 MD Heesch

PLANFASE

Doorsnede DD
Omgevingsvergunning

getekend	20-11-2020 MM
gewijzigd	
	11-12-2020 ID
	11-01-2021 ID
	09-04-2021 MM
formaat	schaal
A2	1:50
tekeningnr.	blad
1980-DO-DS-03	9

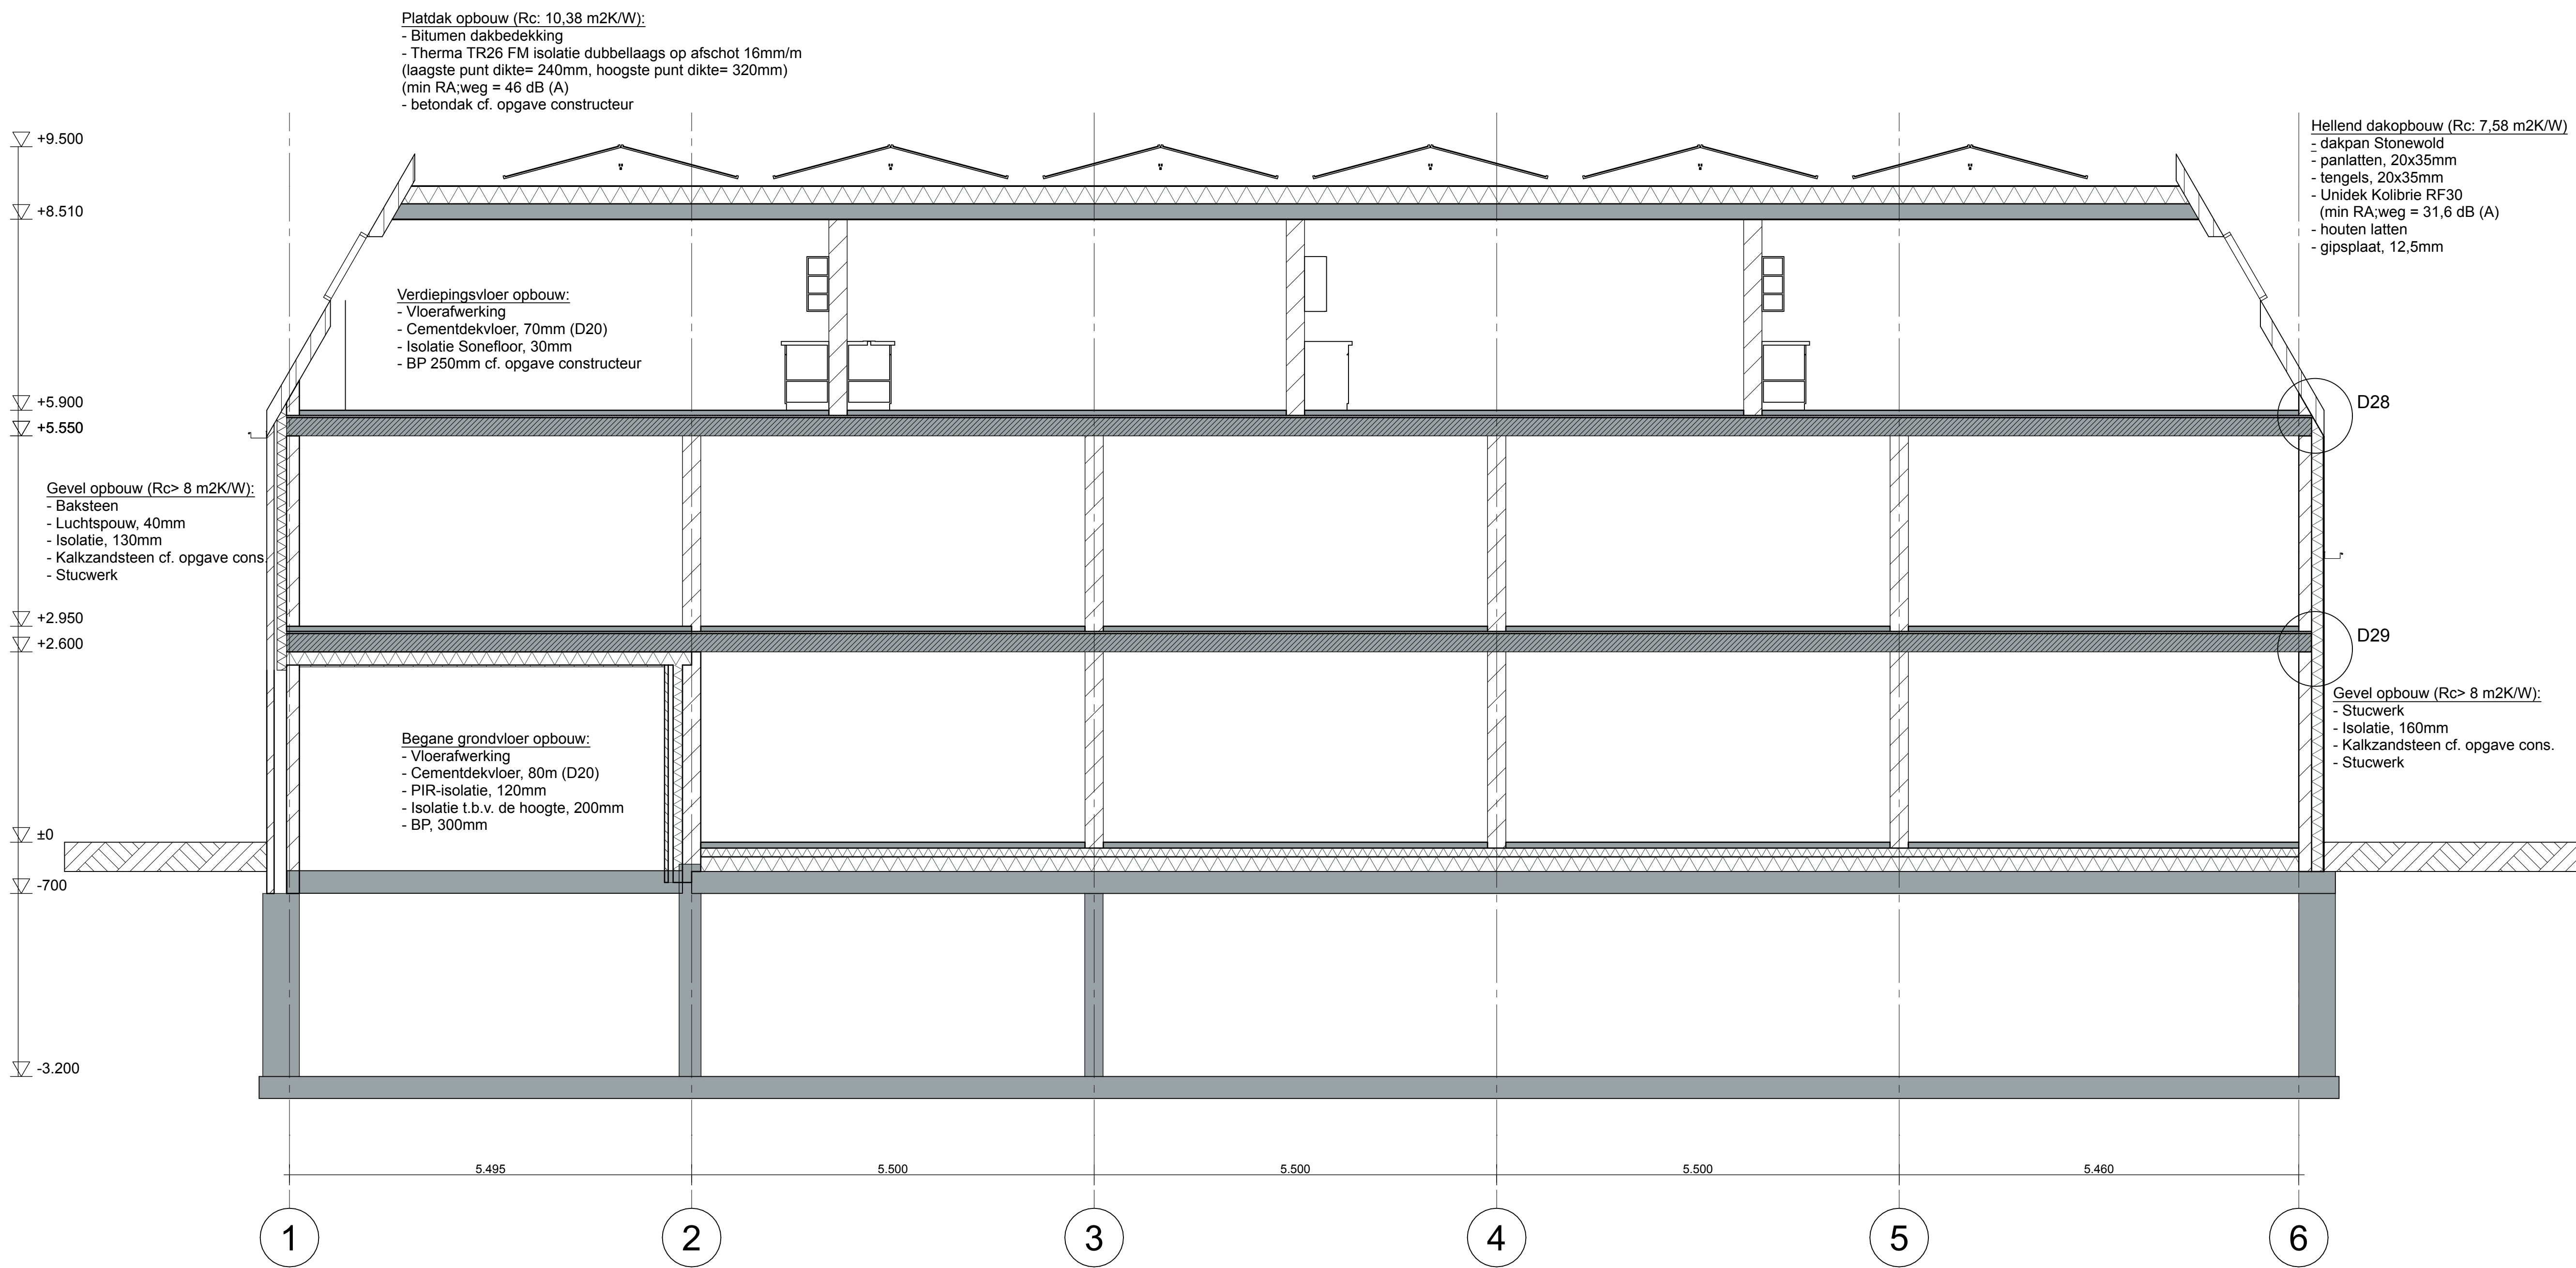

- ALLE MATEN IN MILLIMETERS
- ALLE MATEN EN AANTALLEN IN HET WERK TE CONTROLEREN



ontwerpt & bouwt


1 Dorp 13
5384 MA Heesch
0412 45 56 67
info@trajectheesch.nl

getekend 20-11-2020 MM
gewijzigd 11-12-2020 ID
11-01-2021 ID
09-04-2021 MM

Hof van Heesch - Dorpappartementen

OPDRACHTGEVER	PLANFASE
Bouwkunst B.V.	Doorsnede EE
1 Dorp 122	Omgevingsvergunning
5384 MD Heesch	

formaat	schaal
A1	1:50
tekeningnr.	blad
1980-DO-DS-04	10

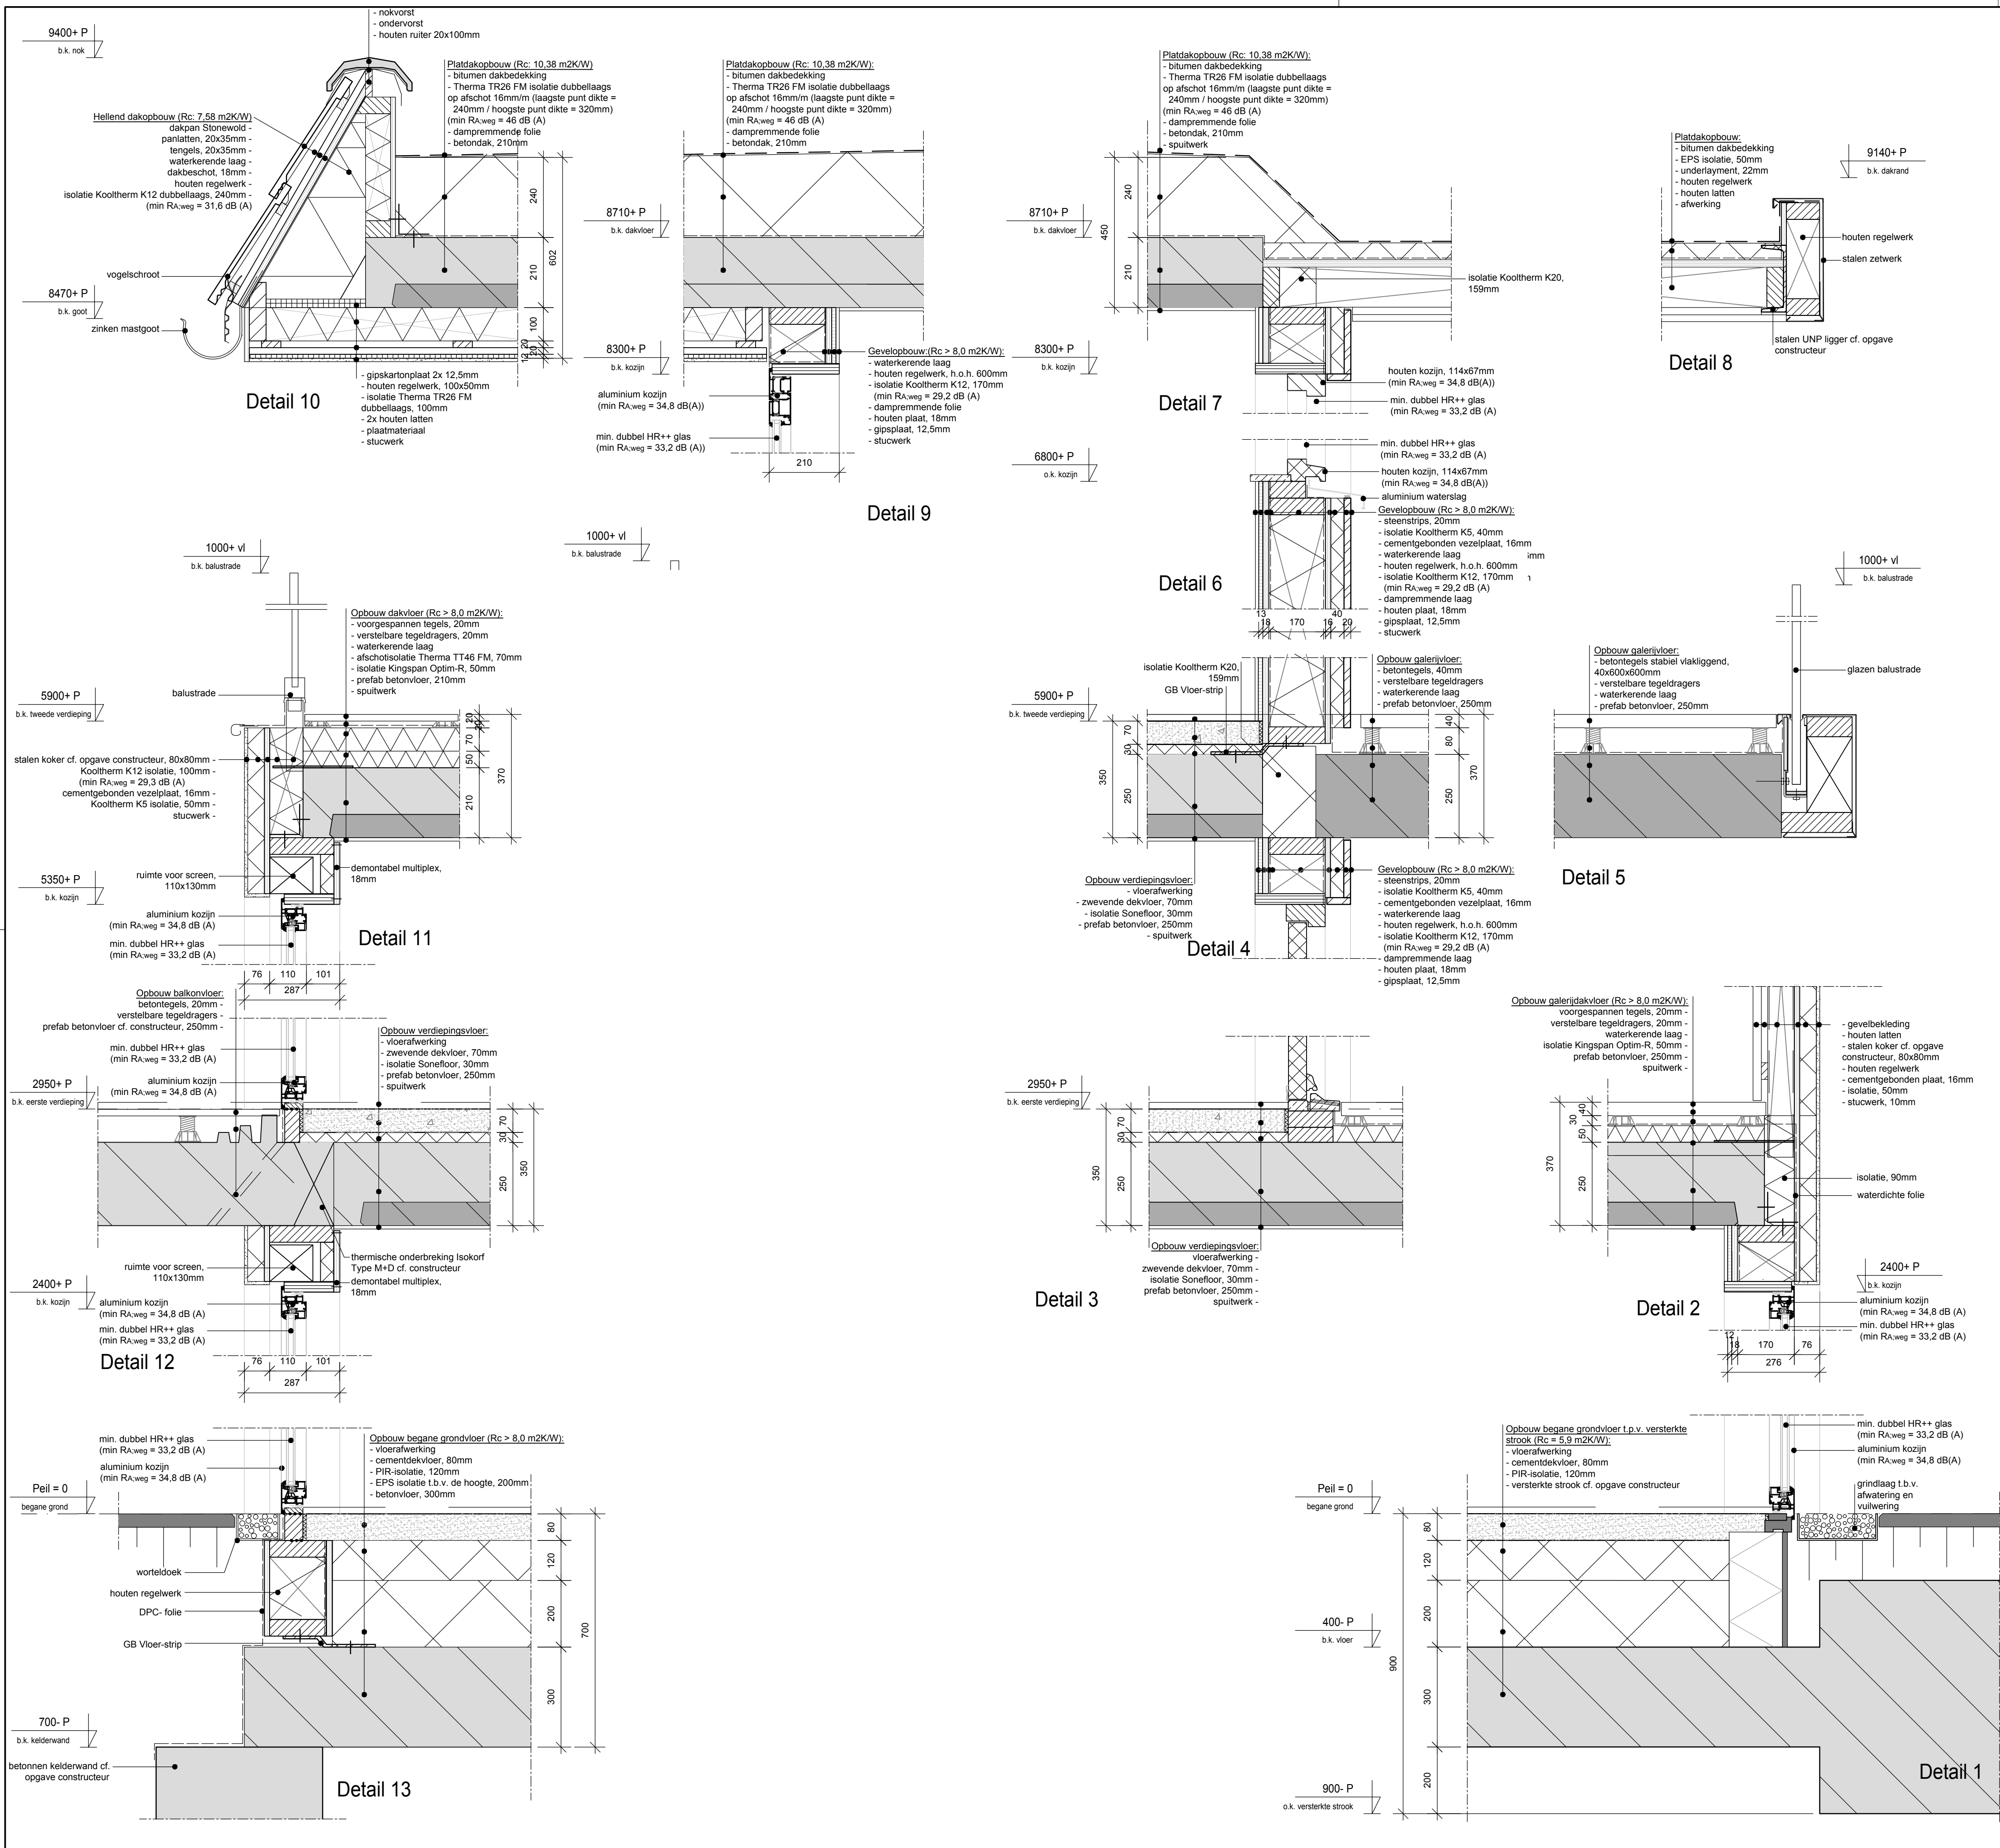

Aandachtspunten kier en naaddichting

- Aansluiting kozijn-steen voorzien van een afdeklat
- Te openen deuren voorzien van tochtband met enkele aanslag rondom (Rk = 35 dB)
- Te openen ramen voorzien van goede dubbele dichting (Rk = 40 dB)
- Droog beglaasd



ontwerpt & bouwt

't Dorp 13
5384 MA Heesch
0412 45 56 67
info@trajectheesch.nl

getekend 14.08.2020 ID

gewijzigd

10.12.2020

24.01.2021

13.04.2021

Nieuwbouw appartementen

OPDRACHTGEVER

Bouwkunst b.v.
't Dorp 122
5384 MA Heesch

PLANFASE

Omgevingvergunning
principe details blad 1








formaat A1

schaal 1:10

tekeningnr

blad

1980-VO-DT-00 11

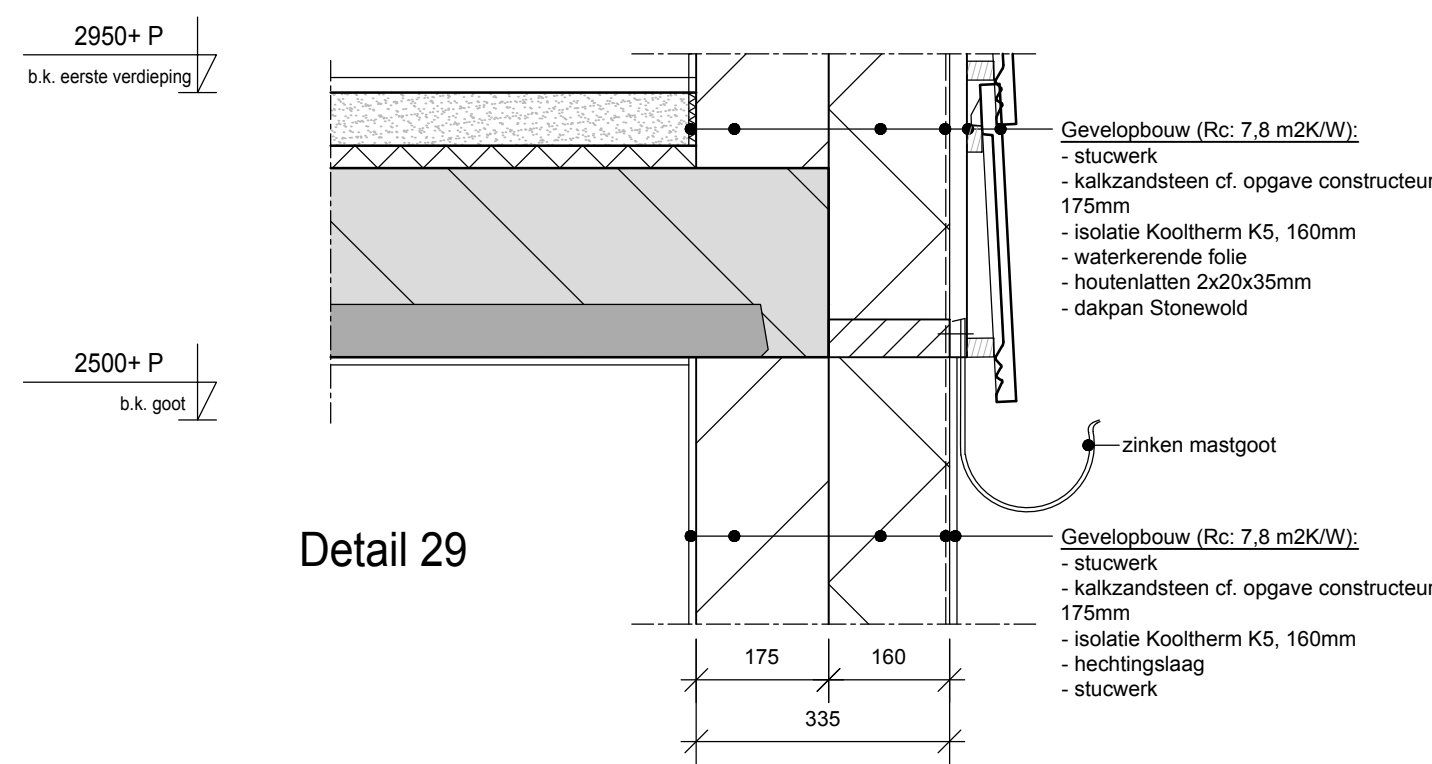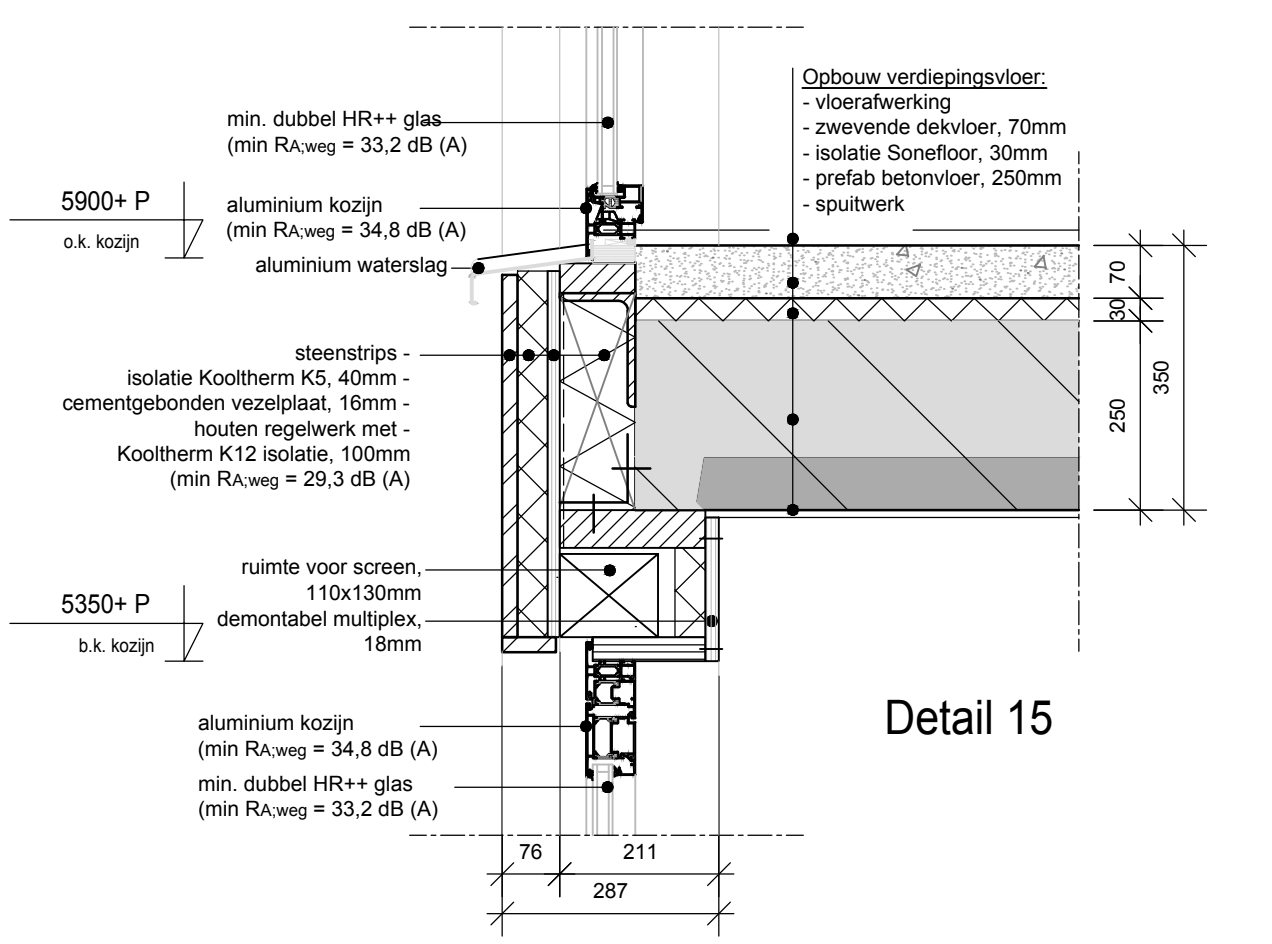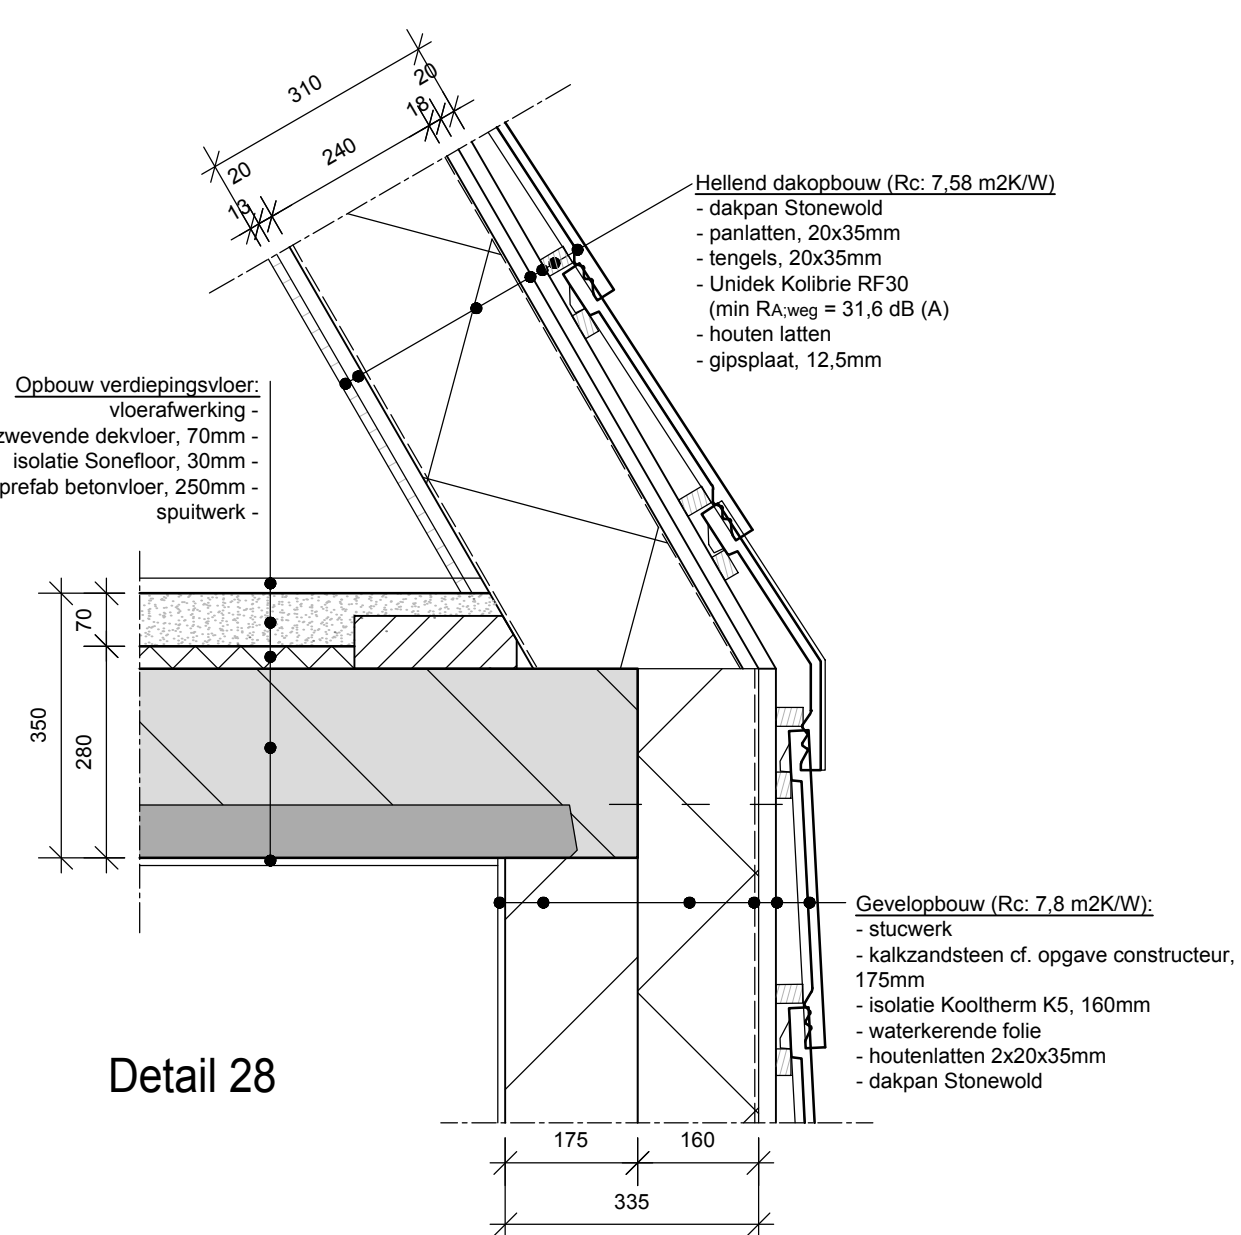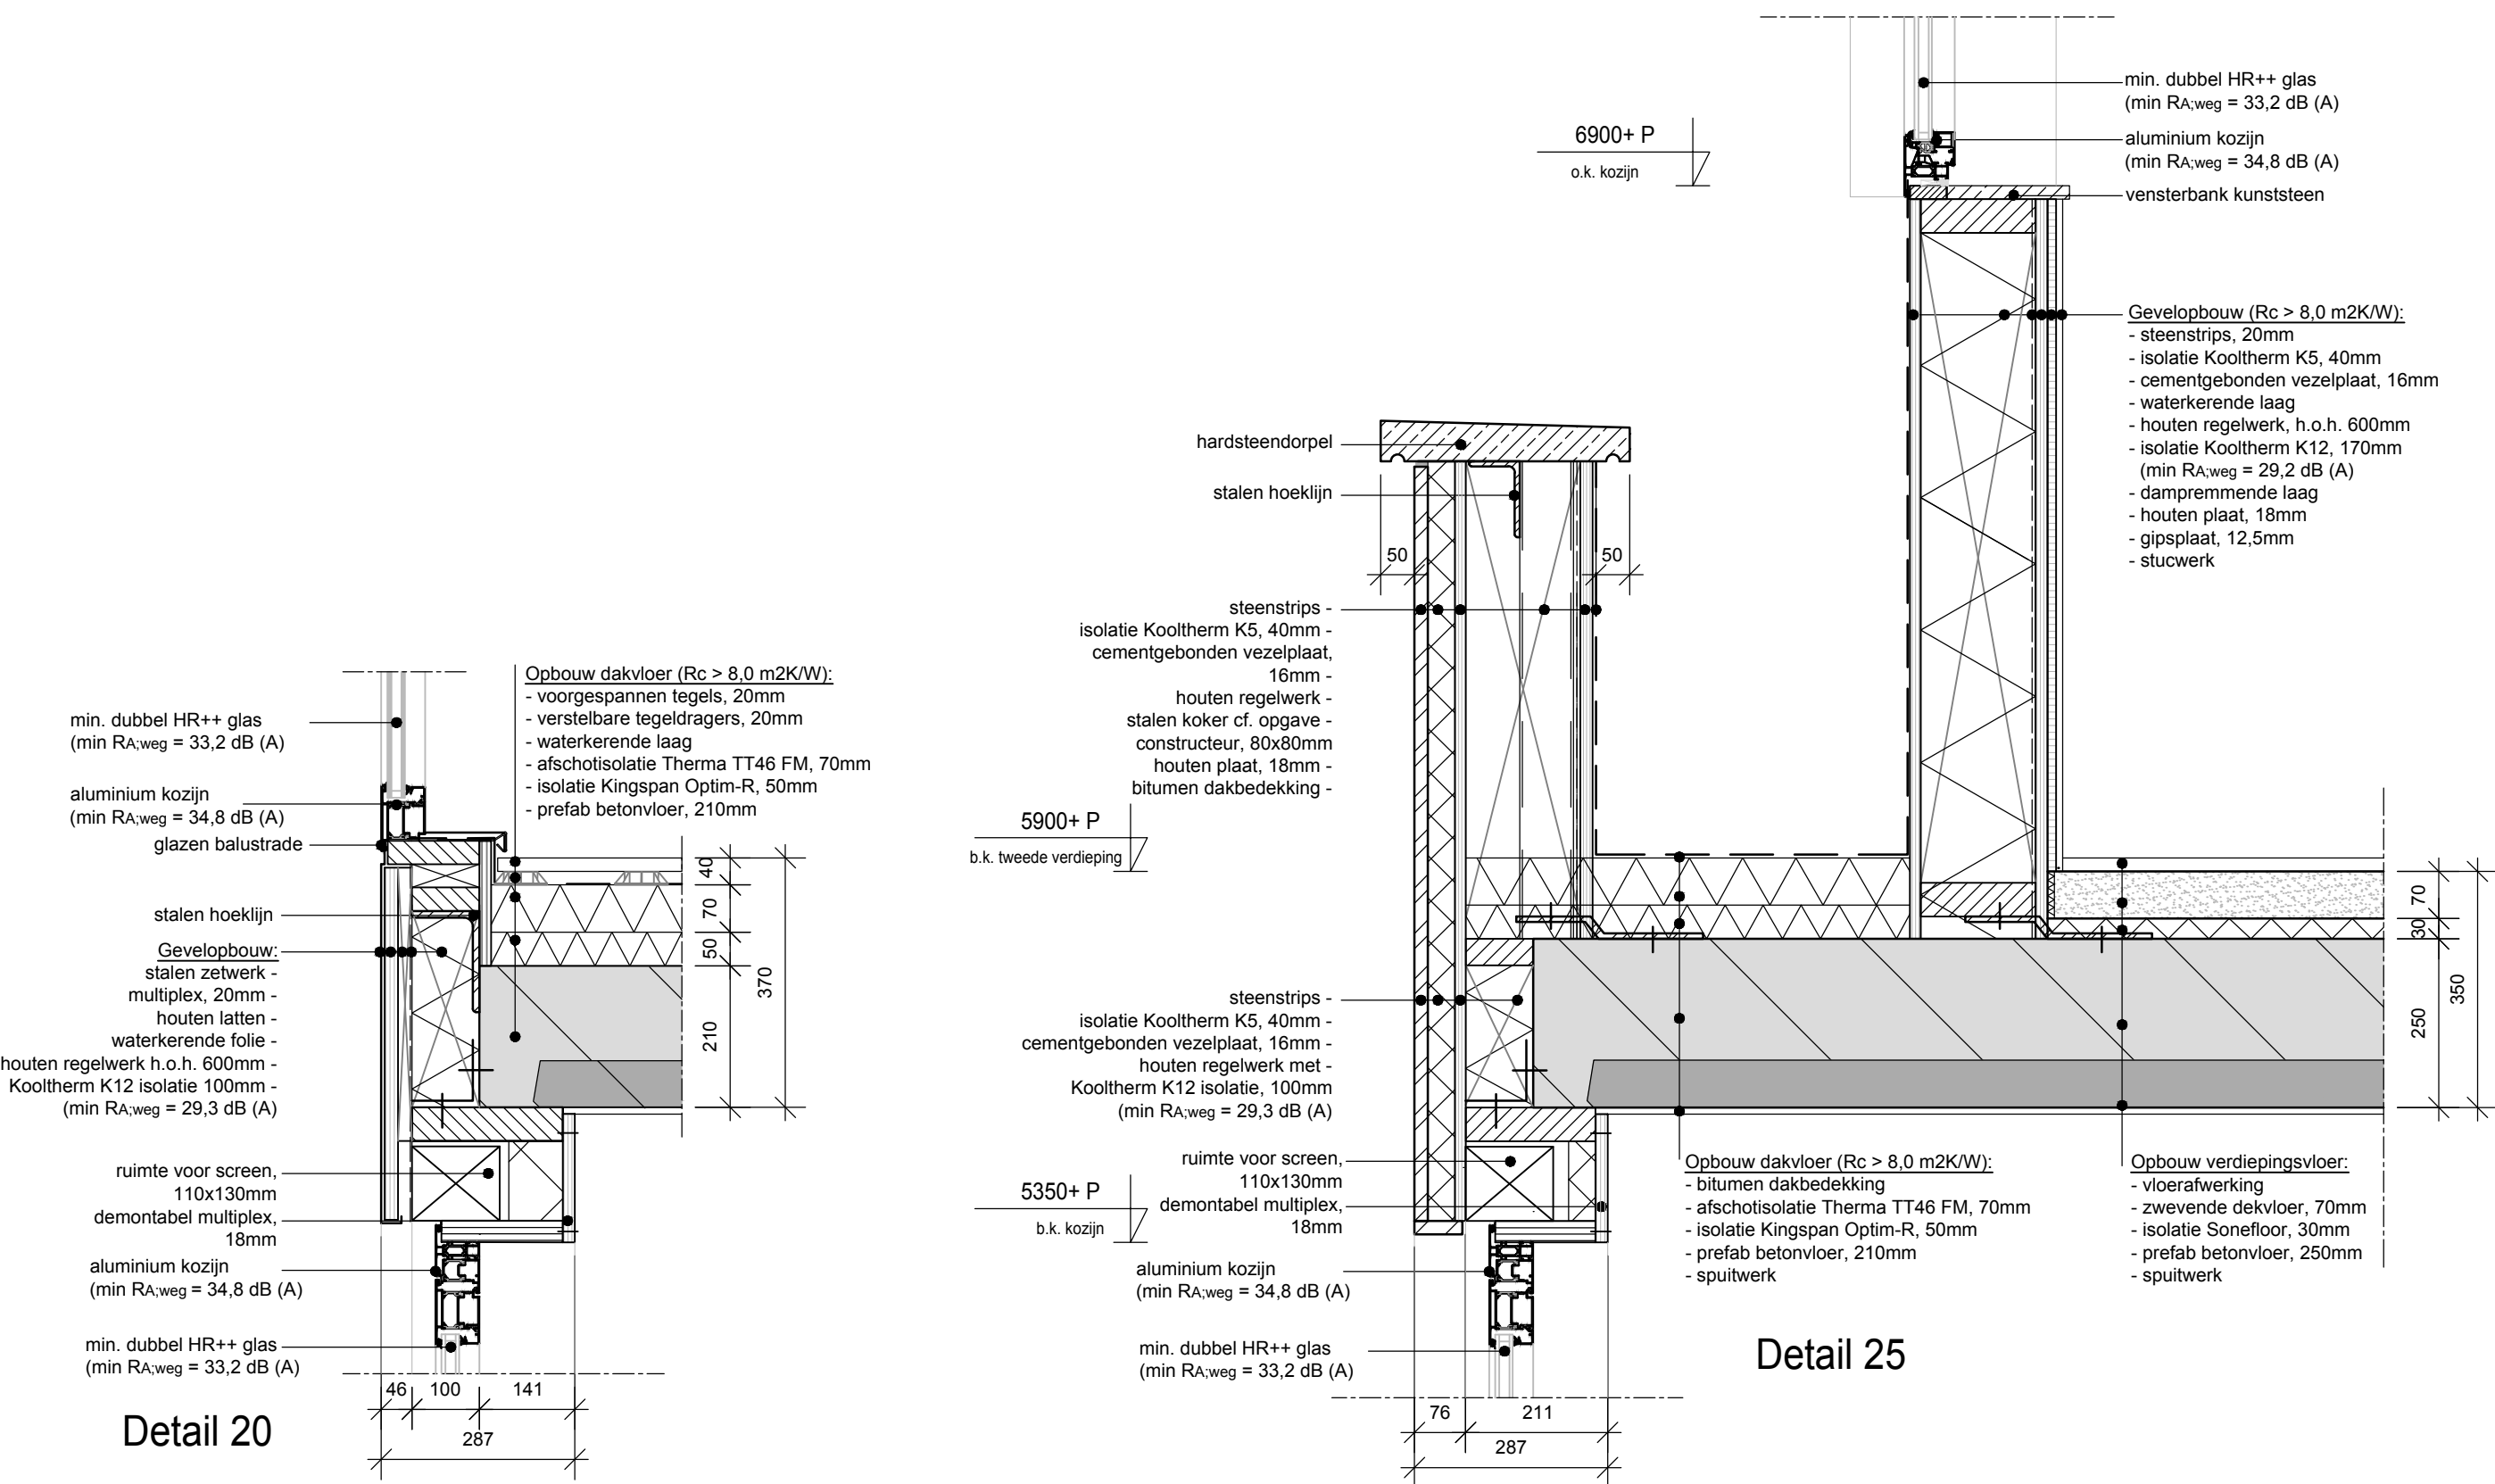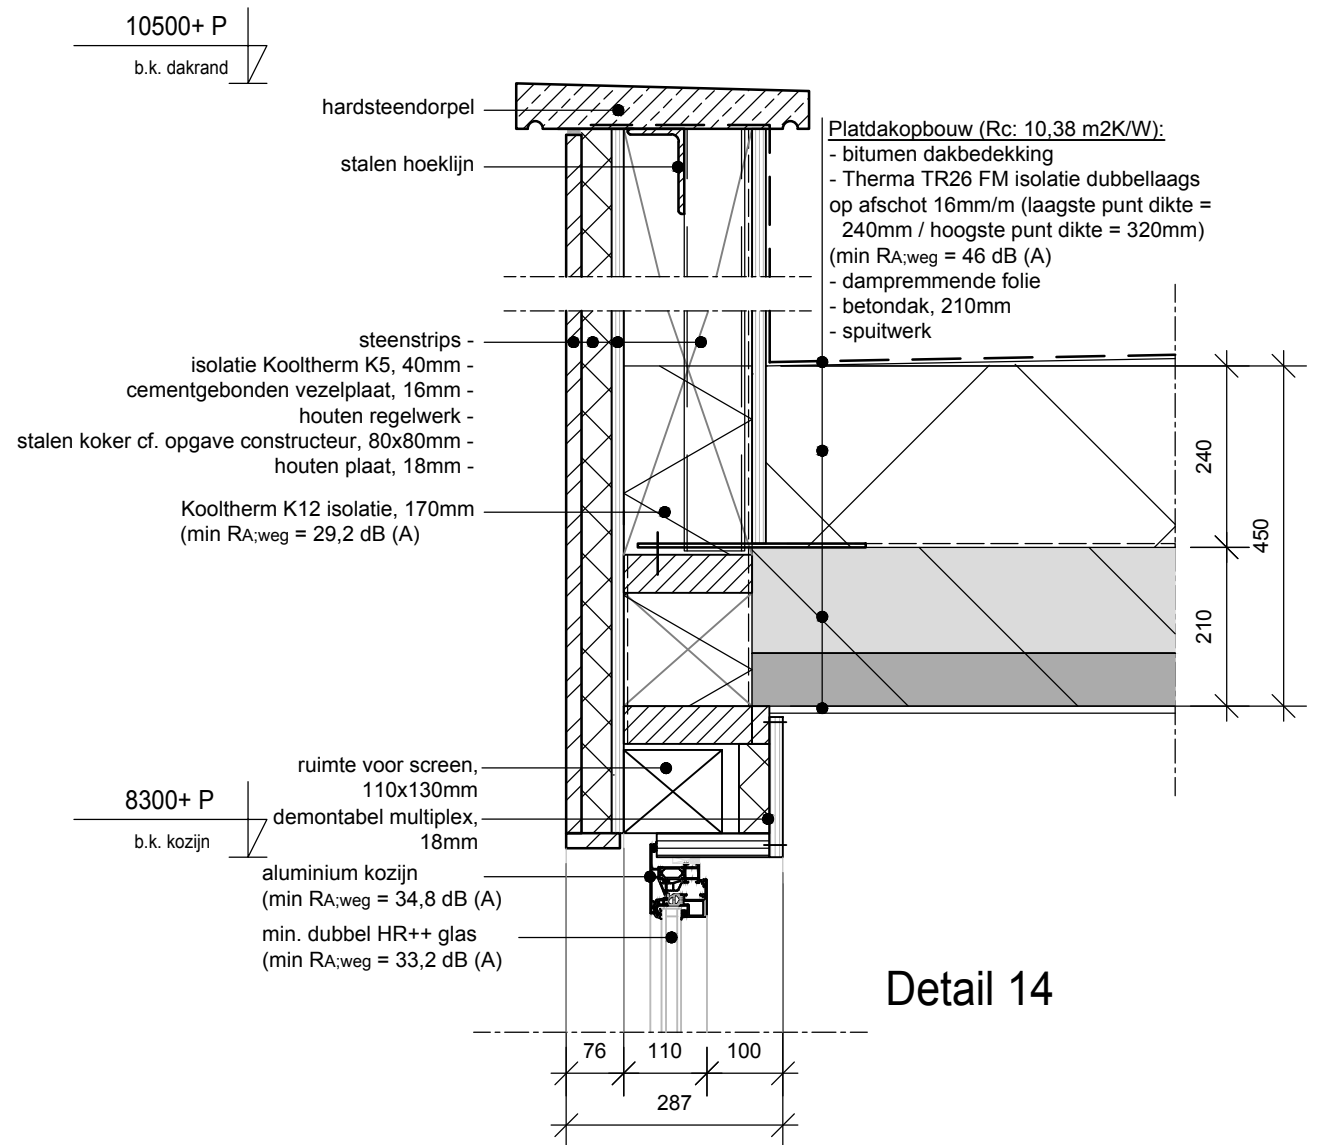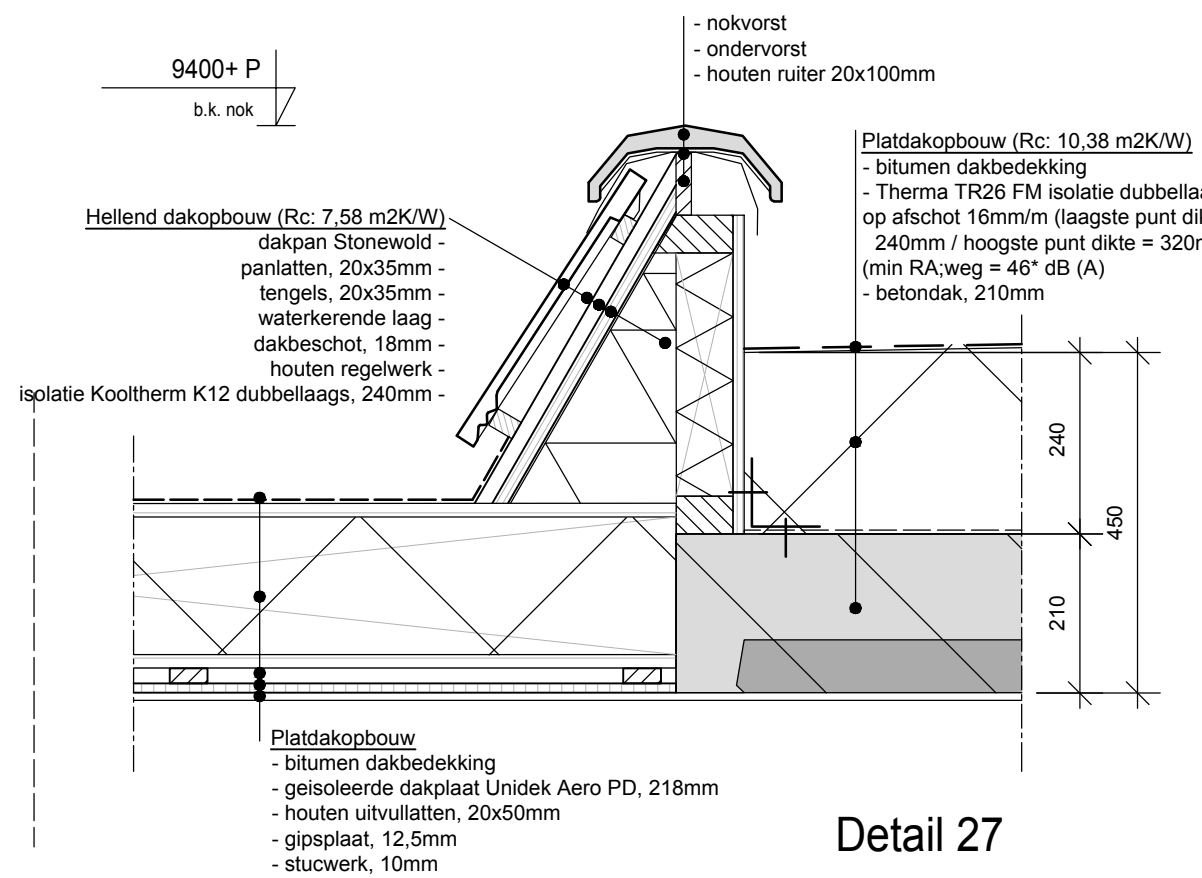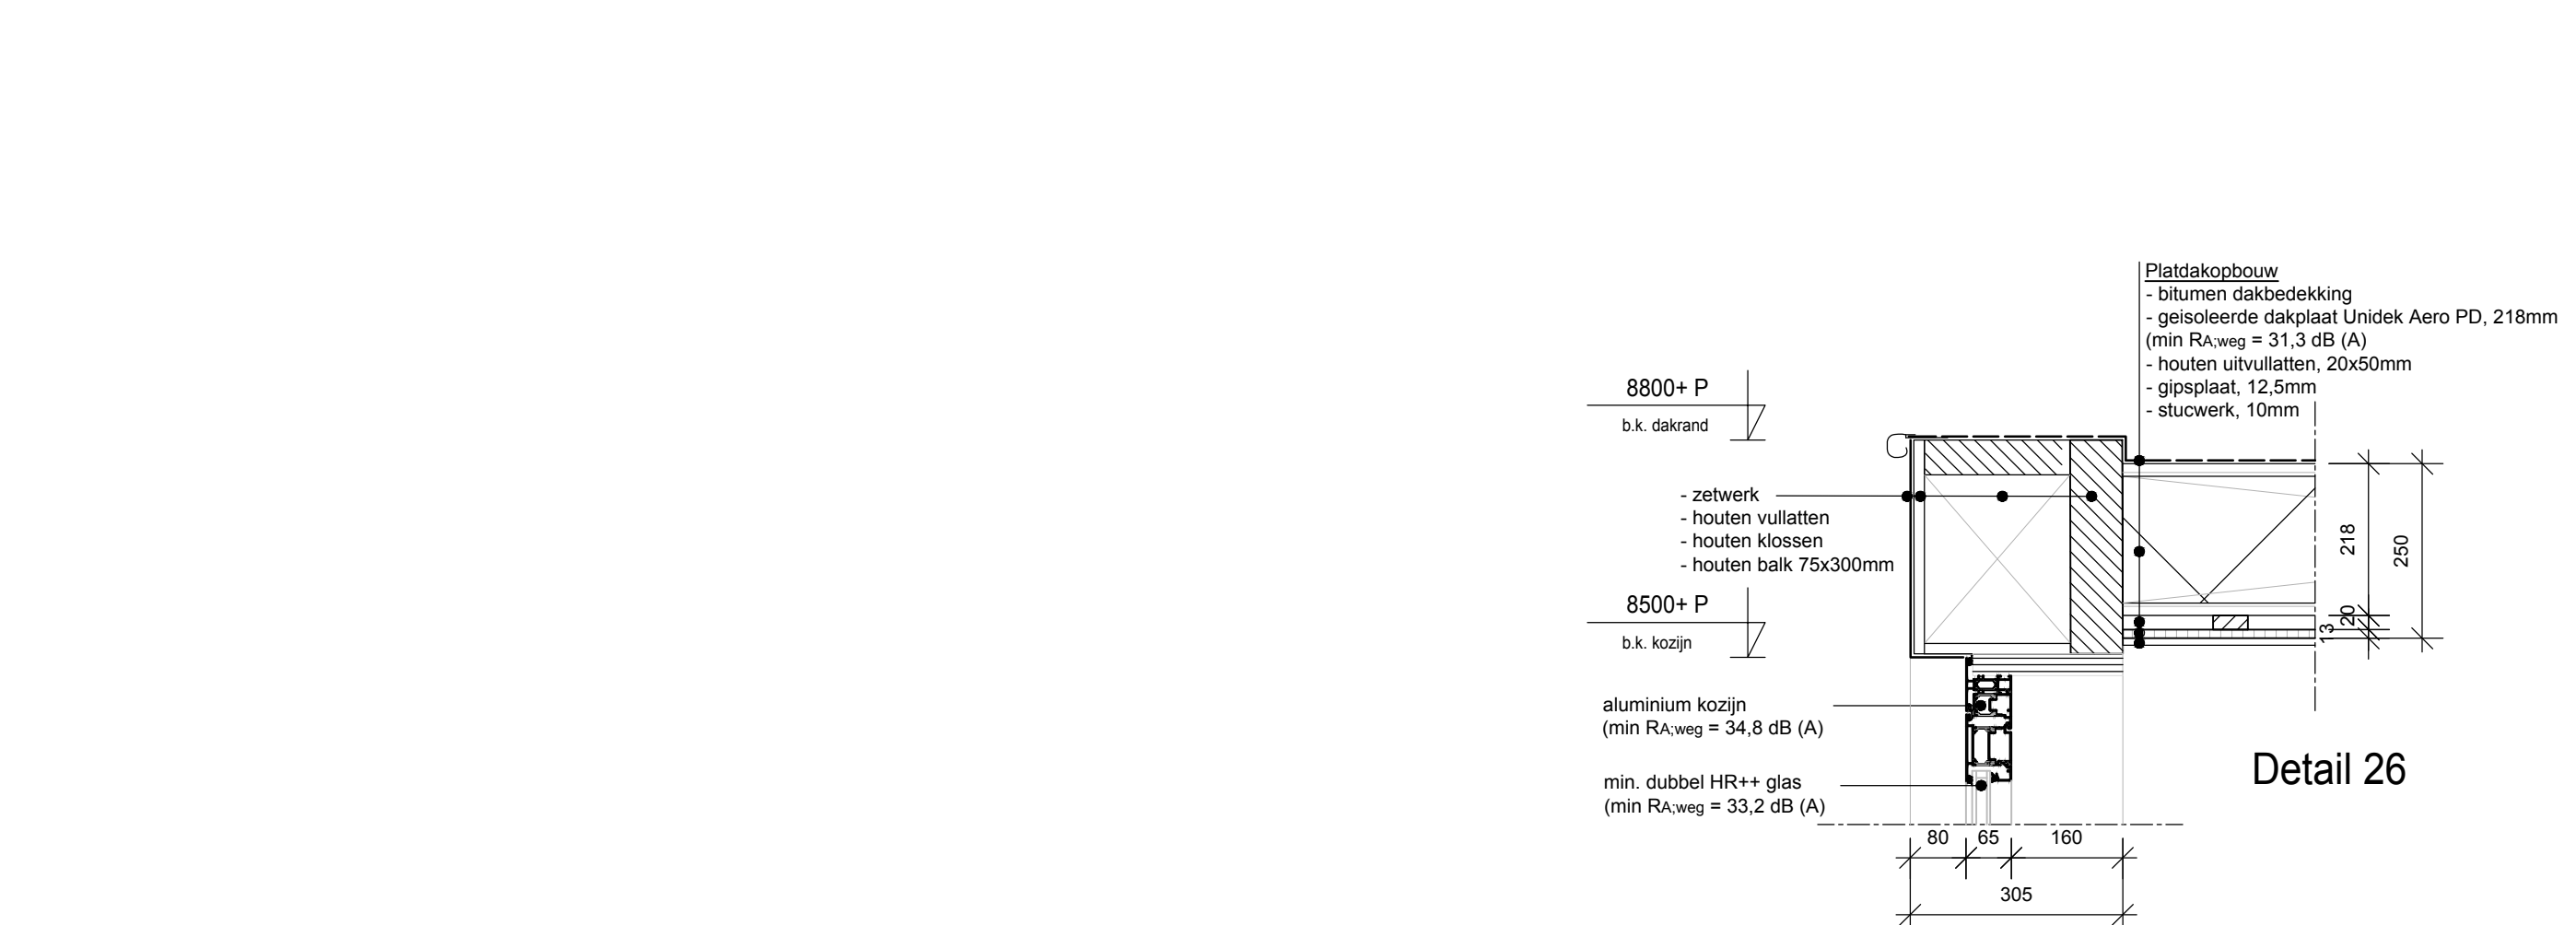

- Aandachtspunten kier en naaddichting
- Aansluiting kozijn-steen voorzien van een afdeklat
 - Te openen deuren voorzien van tochtband met enkele aanslag rondom (Rk = 35 dB)
 - Te openen ramen voorzien van goede dubbele dichting (Rk = 40 dB)
 - Droog beglaasd

 ontwerpt & bouw	't Dorp 13 5384 MA Heesch 0412 45 56 67 info@trajectheesch.nl	getekend	14.08.2020	ID
		gewijzigd	10.12.2020	
			24.01.2021	
			13.04.2021	
Nieuwbouw appartementen				
OPDRACHTGEVER		PLANFASE		
Bouwkunst b.v. 't Dorp 122 5384 MA Heesch		Omgevingvergunning principe blad 2		
		formaat	schaal	
		A1	1:10	
		tekeningnr	blad	
		1980-VO-DT-00	12	