

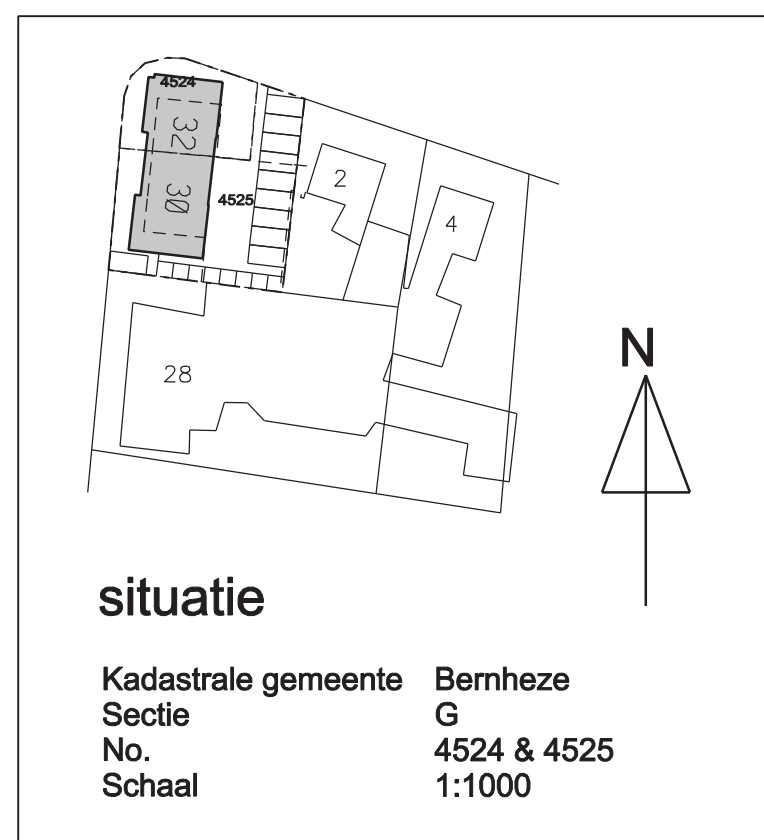
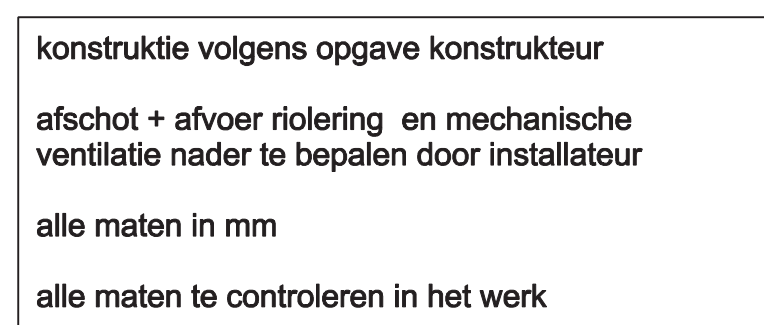
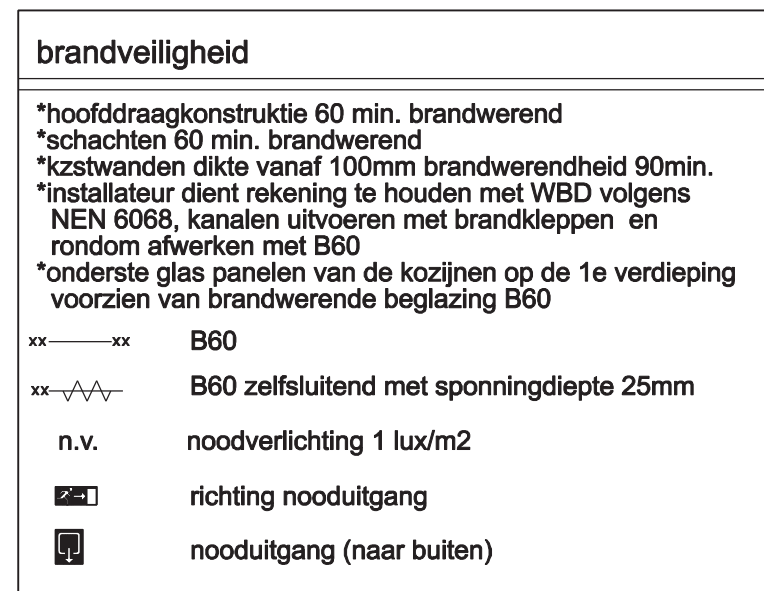
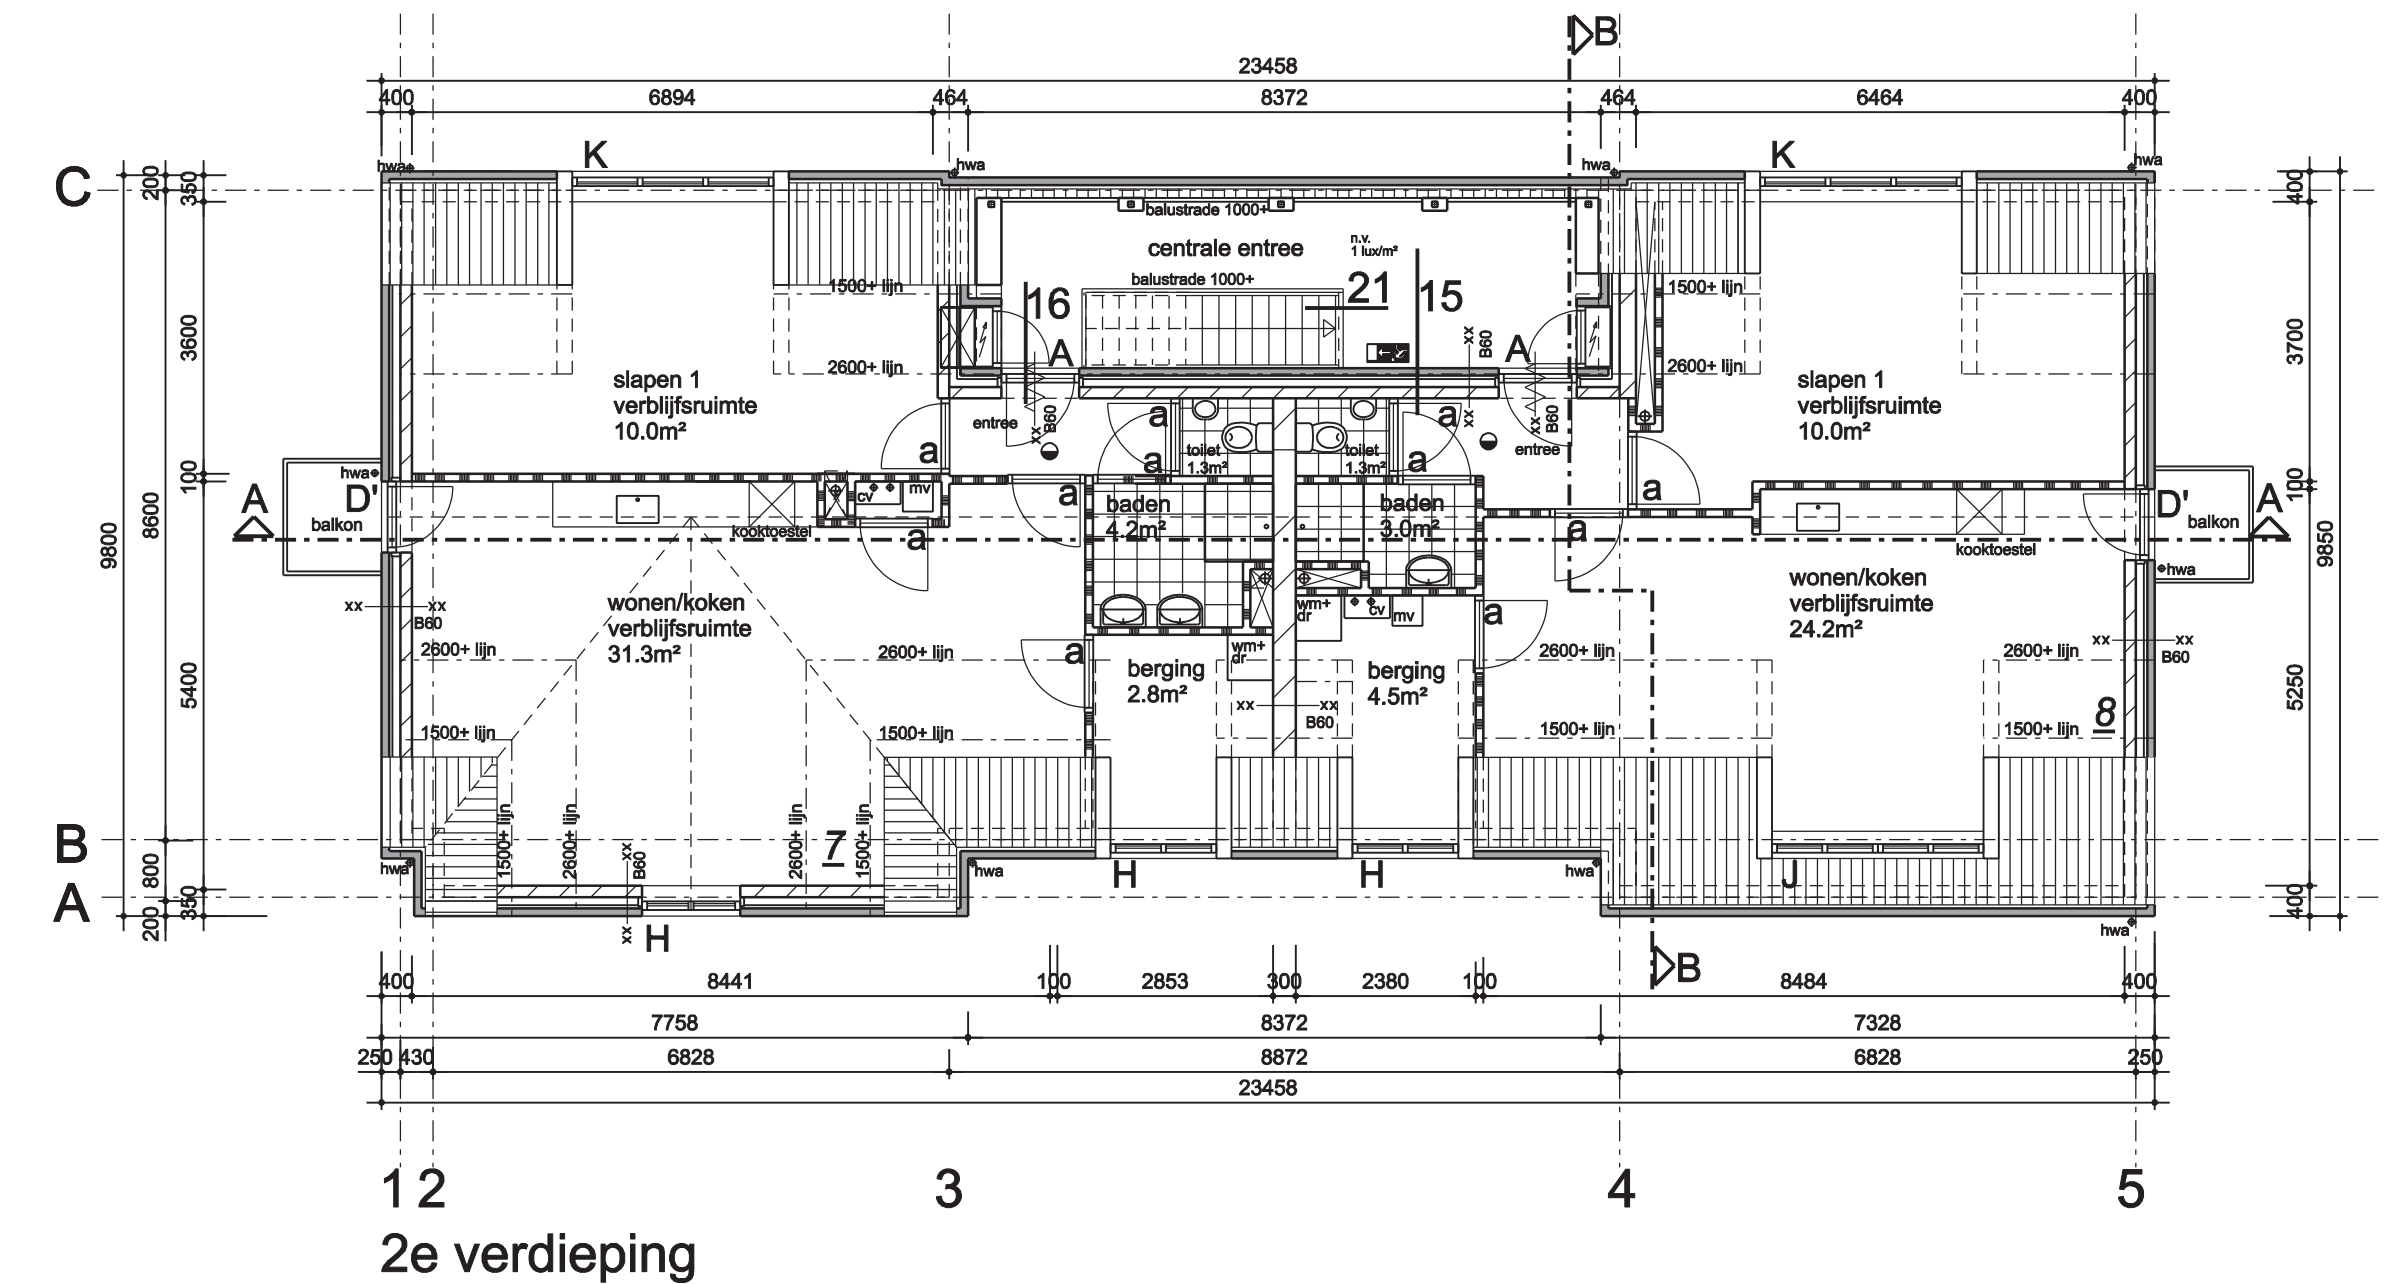
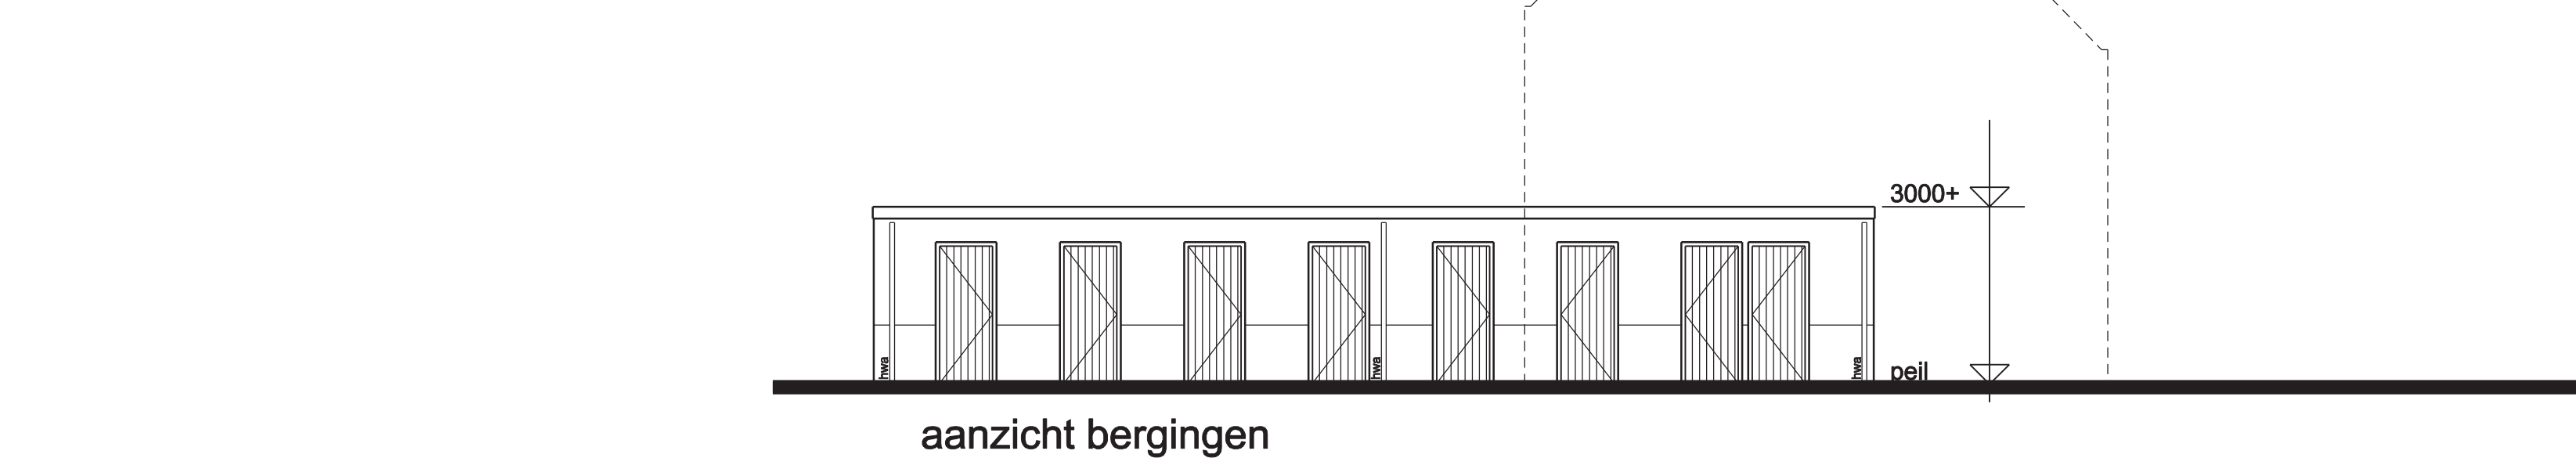


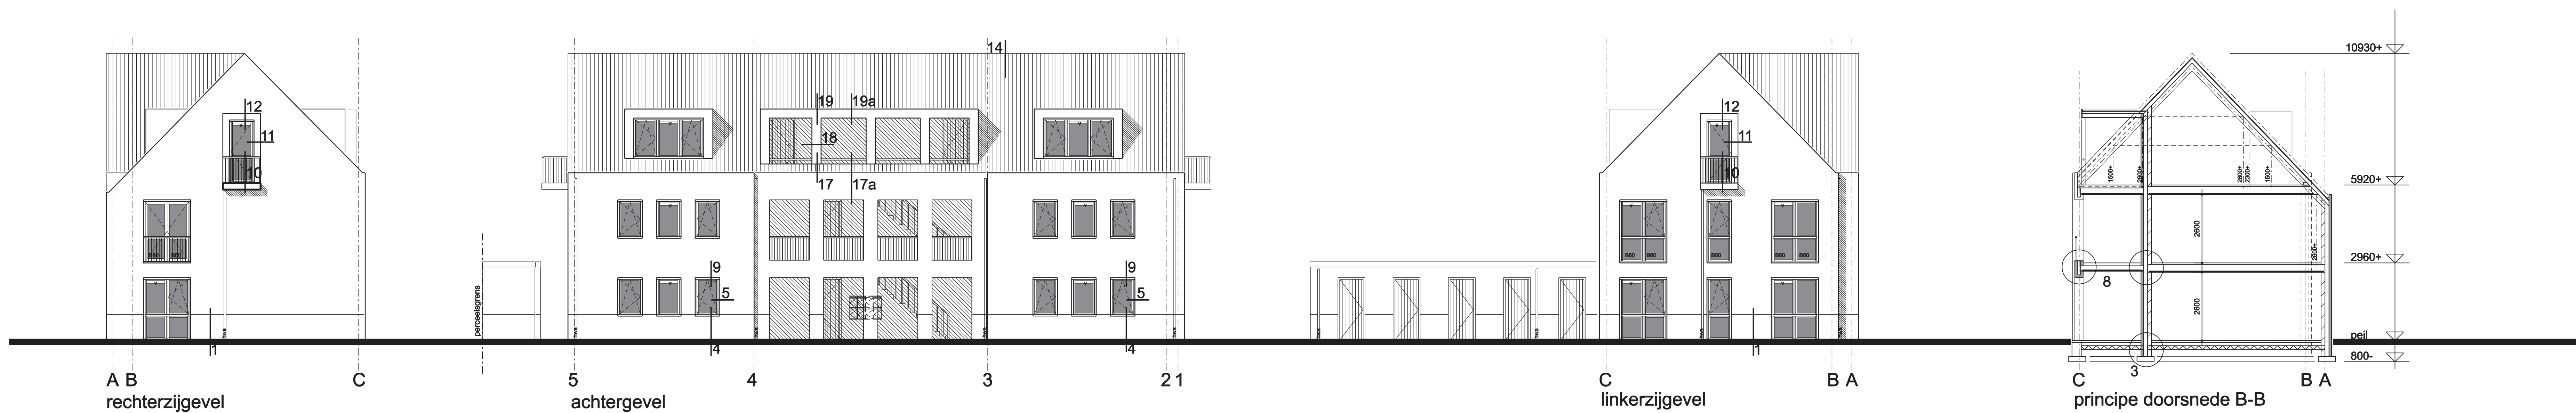

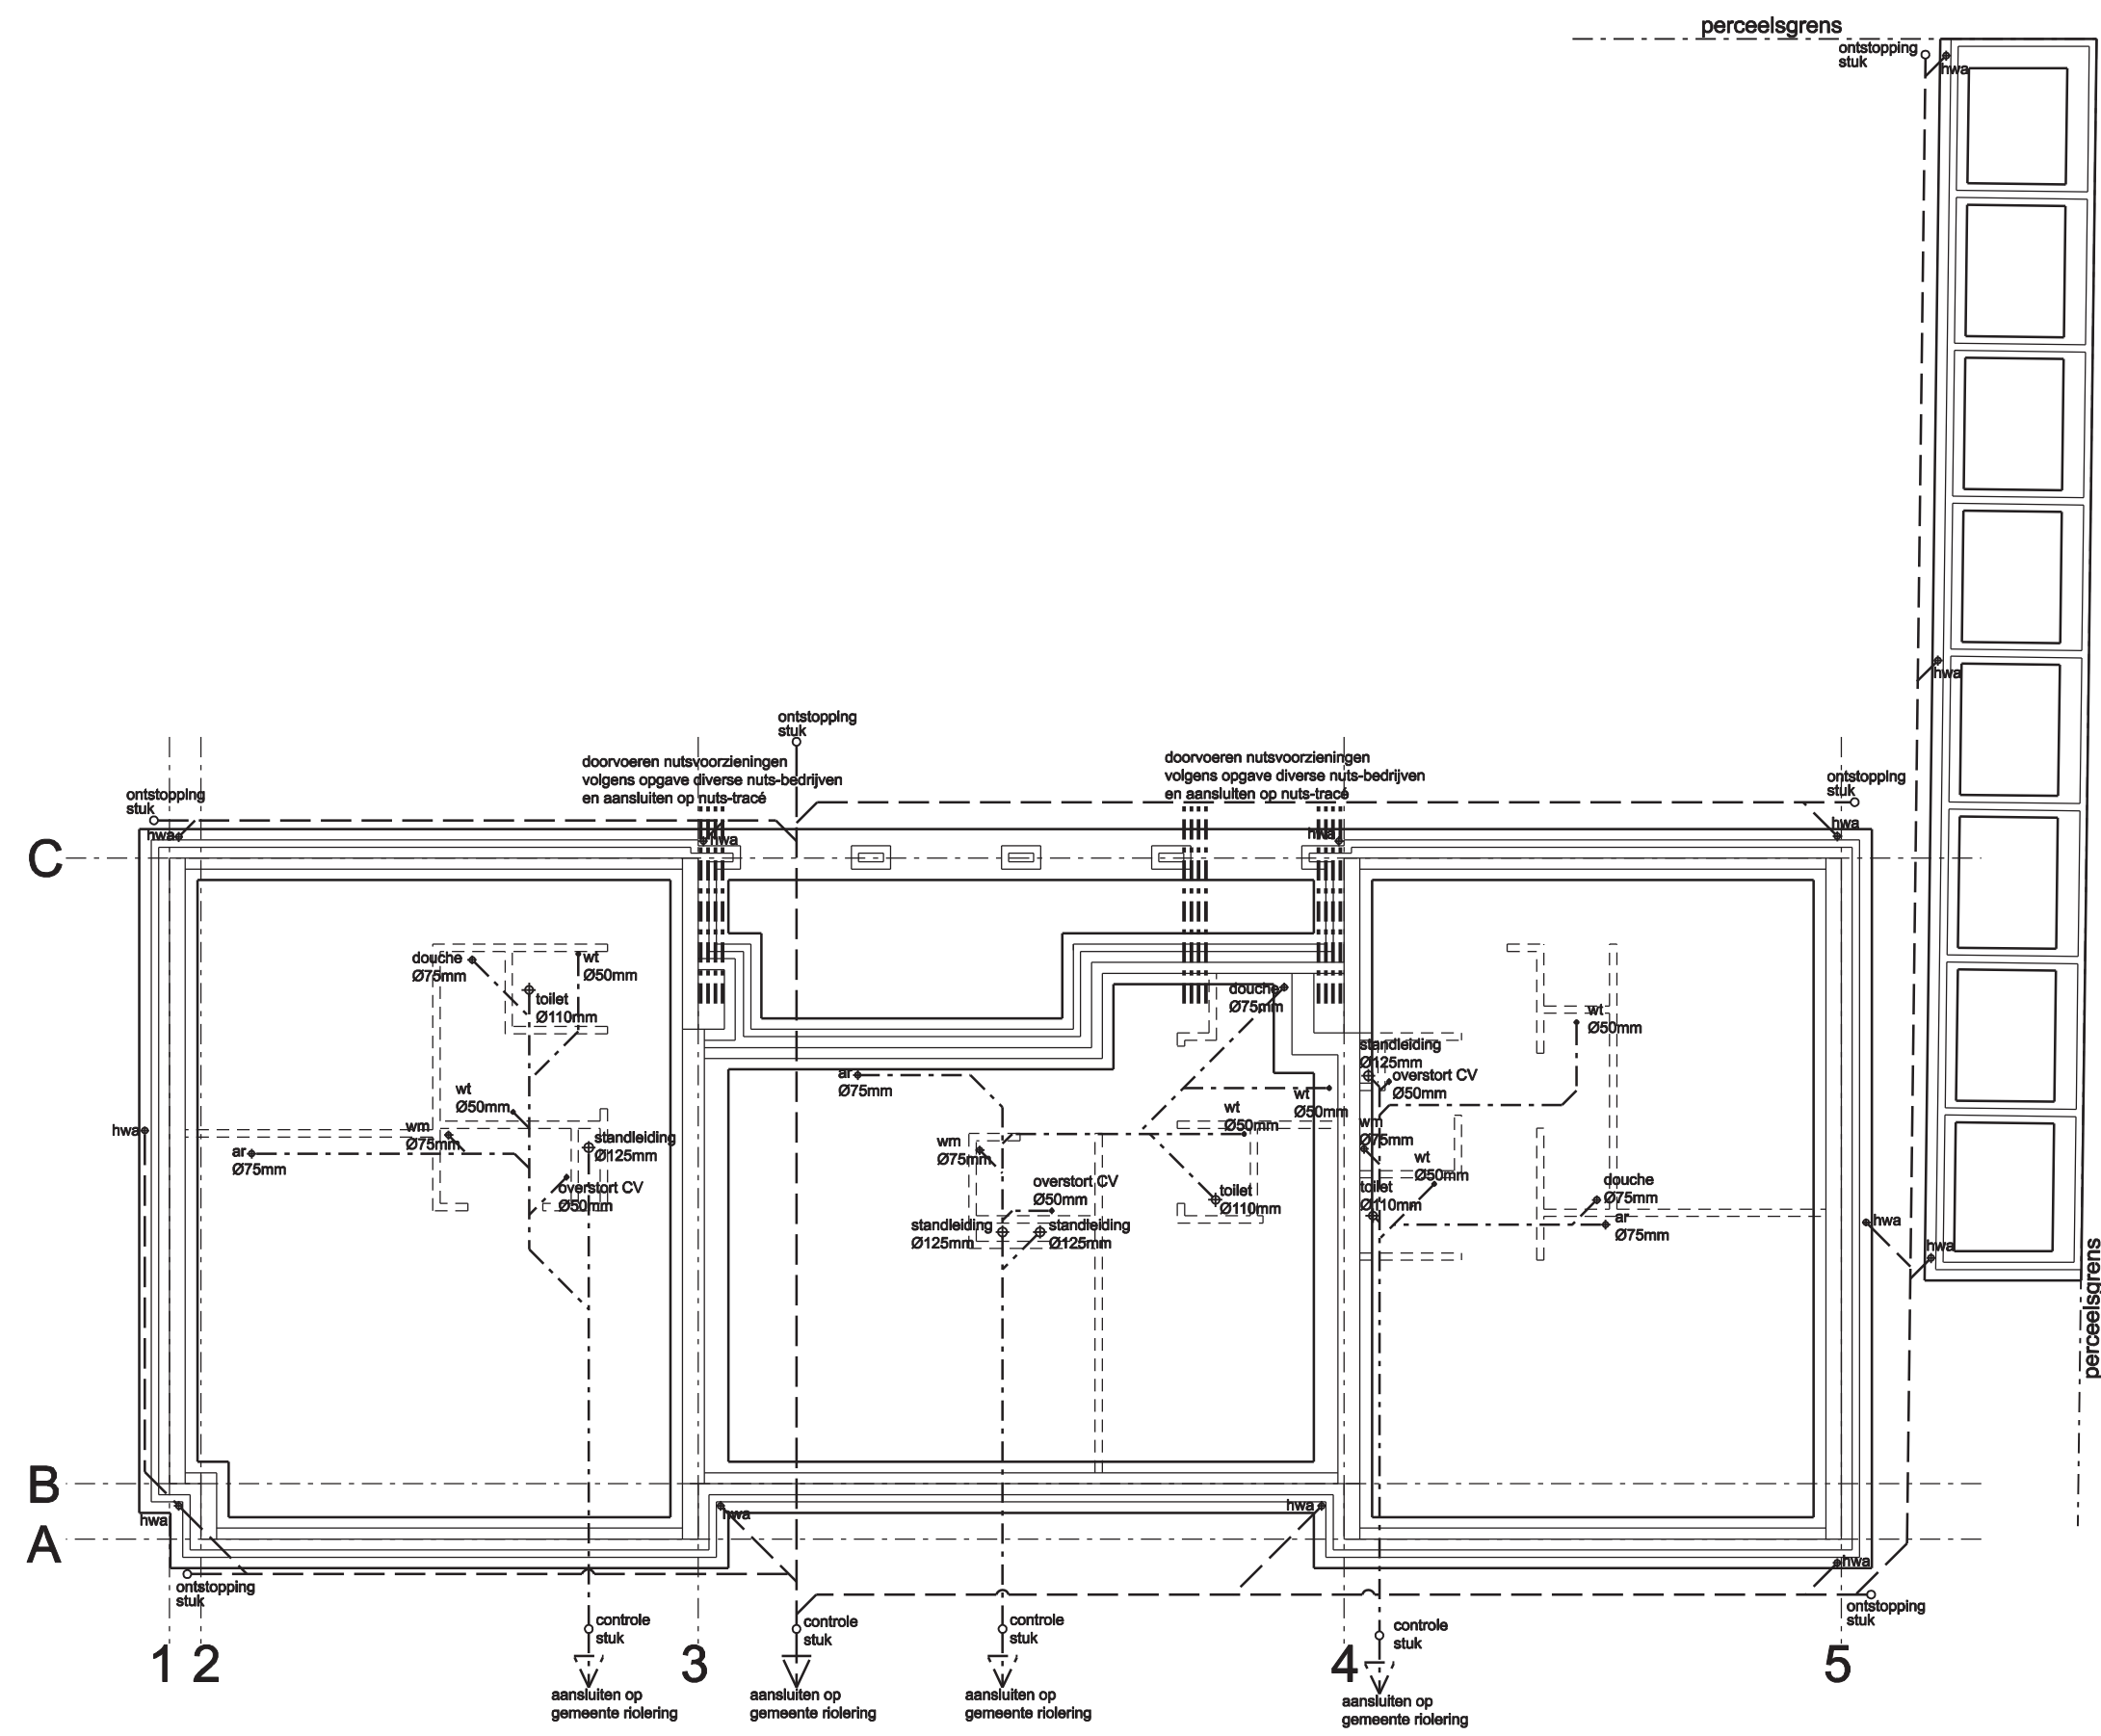

fundering/riolering
de gronddekking van de riolering dient minimaal 600 mm te zijn
afschot riolering minimaal 4mm/m



strokenfundering + wapening volgens berekening en tekening constructeur

dikte + wapening betonvloer volgens berekening en tekening constructeur

staalconstructie, stalen kolommen volgens berekening en tekening constructeur

afschot en afvoer riolering in overleg met installateur

de volgende aansluitpunten hebben warmwatervoorziening:
aanrecht, wastafel en douche

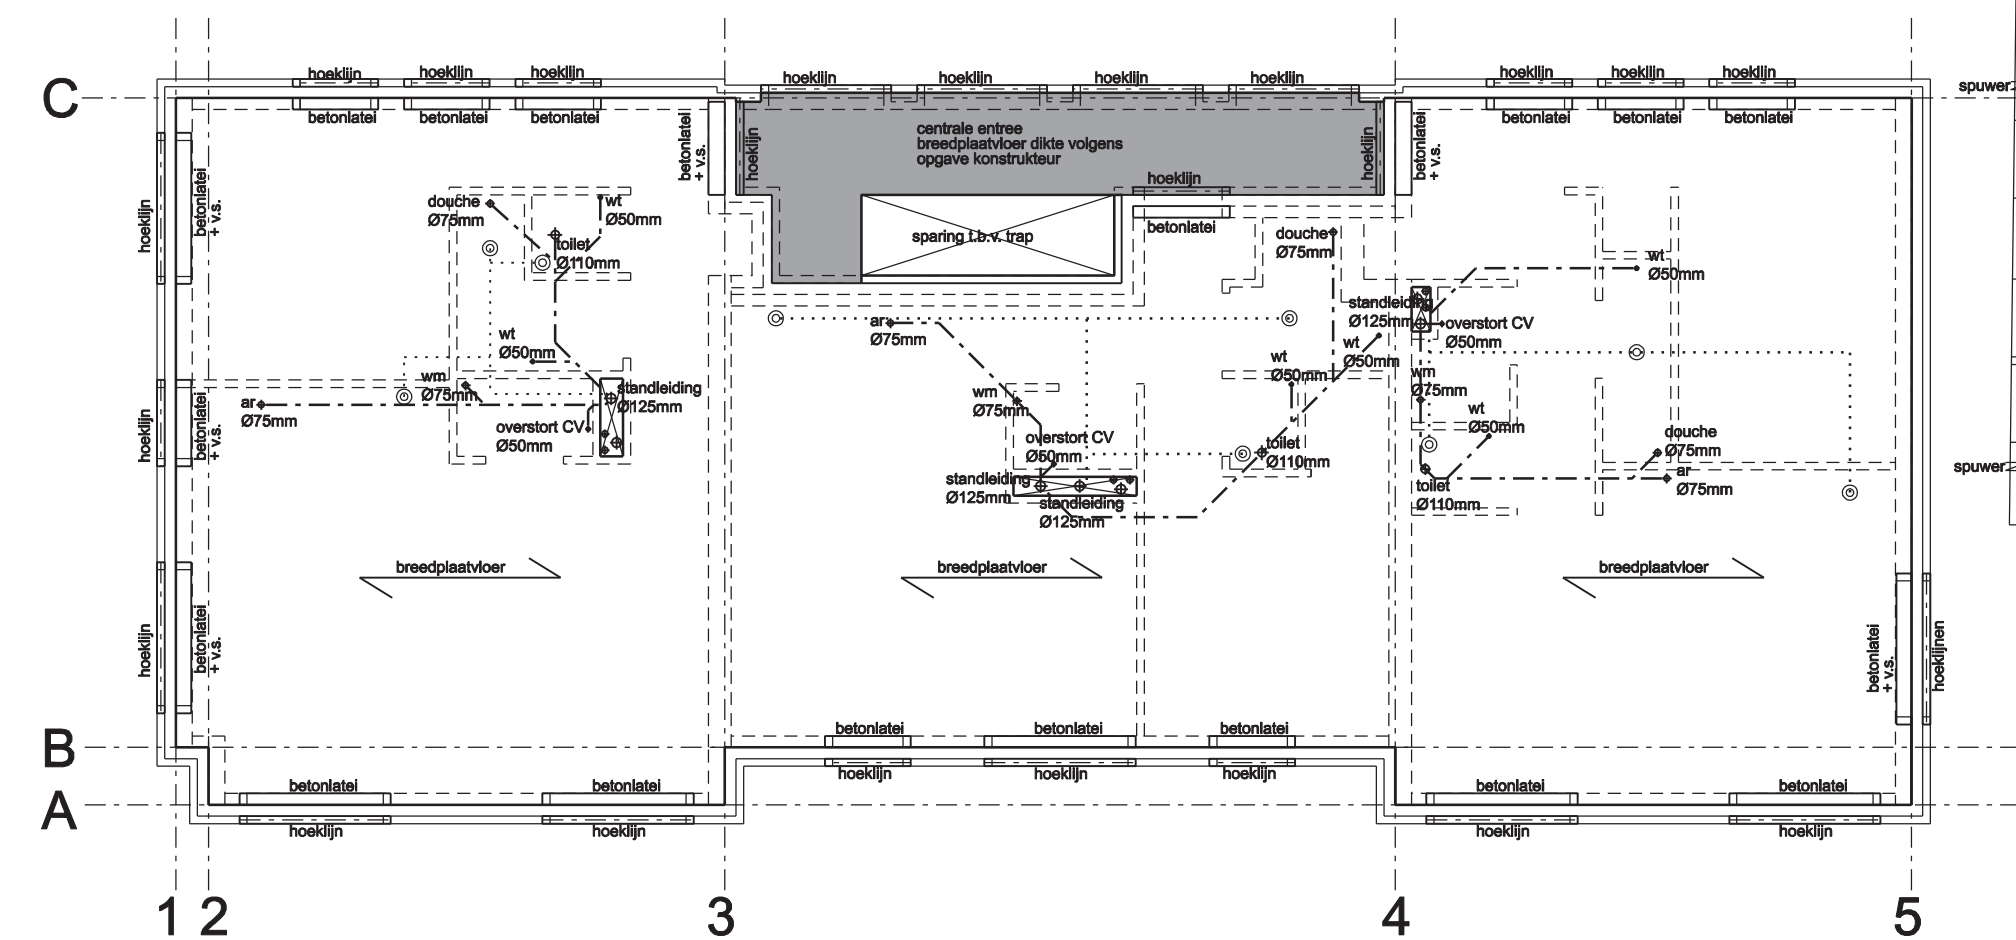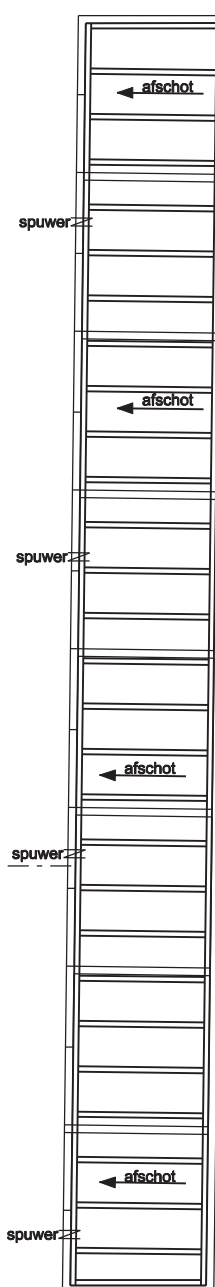

1e verdiepingsvloer

breedplaatvloer dikte + wapening en v.s. volgens berekening en tekening constructeur


staalconstructie, stalen kolommen + liggers volgens berekening en tekening constructeur

— — — afschot en afvoer riolering in overleg met installateur

..... principe leidingenverloop t.b.v. mechanische afzuiging nader te bepalen door installateur

de volgende aansluitpunten hebben warmwatervoorziening:
aanrecht, wastafel en douche

balklaag t.b.v. bergingen, nader te bepalen door constructeur

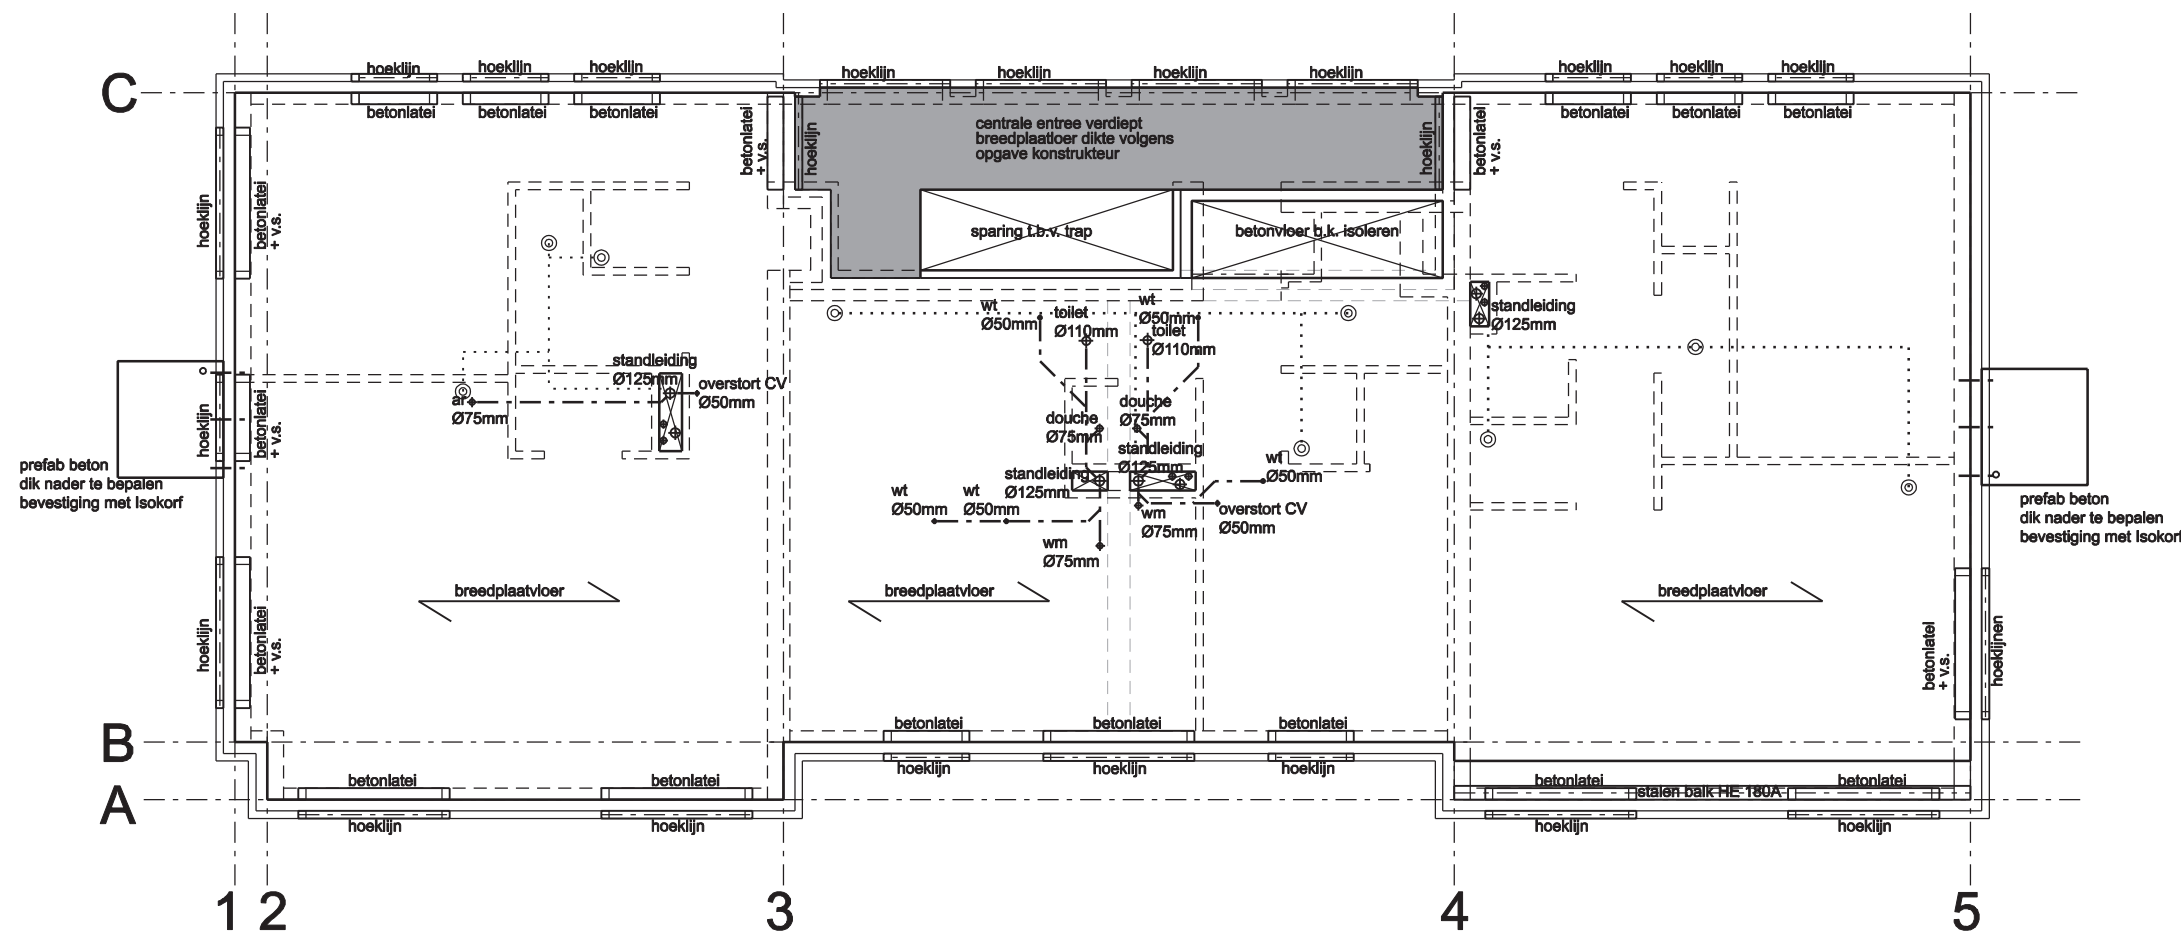

2e verdiepingsvloer


breedplaatvloer dikte + wapening en v.s. volgens berekening en tekening constructeur

staalconstructie, stalen kolommen + liggers volgens berekening en tekening constructeur

— — — afschot en afvoer riolering in overleg met installateur

..... principe leidingenverloop t.b.v. mechanische afzuiging nader te bepalen door installateur

de volgende aansluitpunten hebben warmwatervoorziening:
aanrecht, wastafel en douche

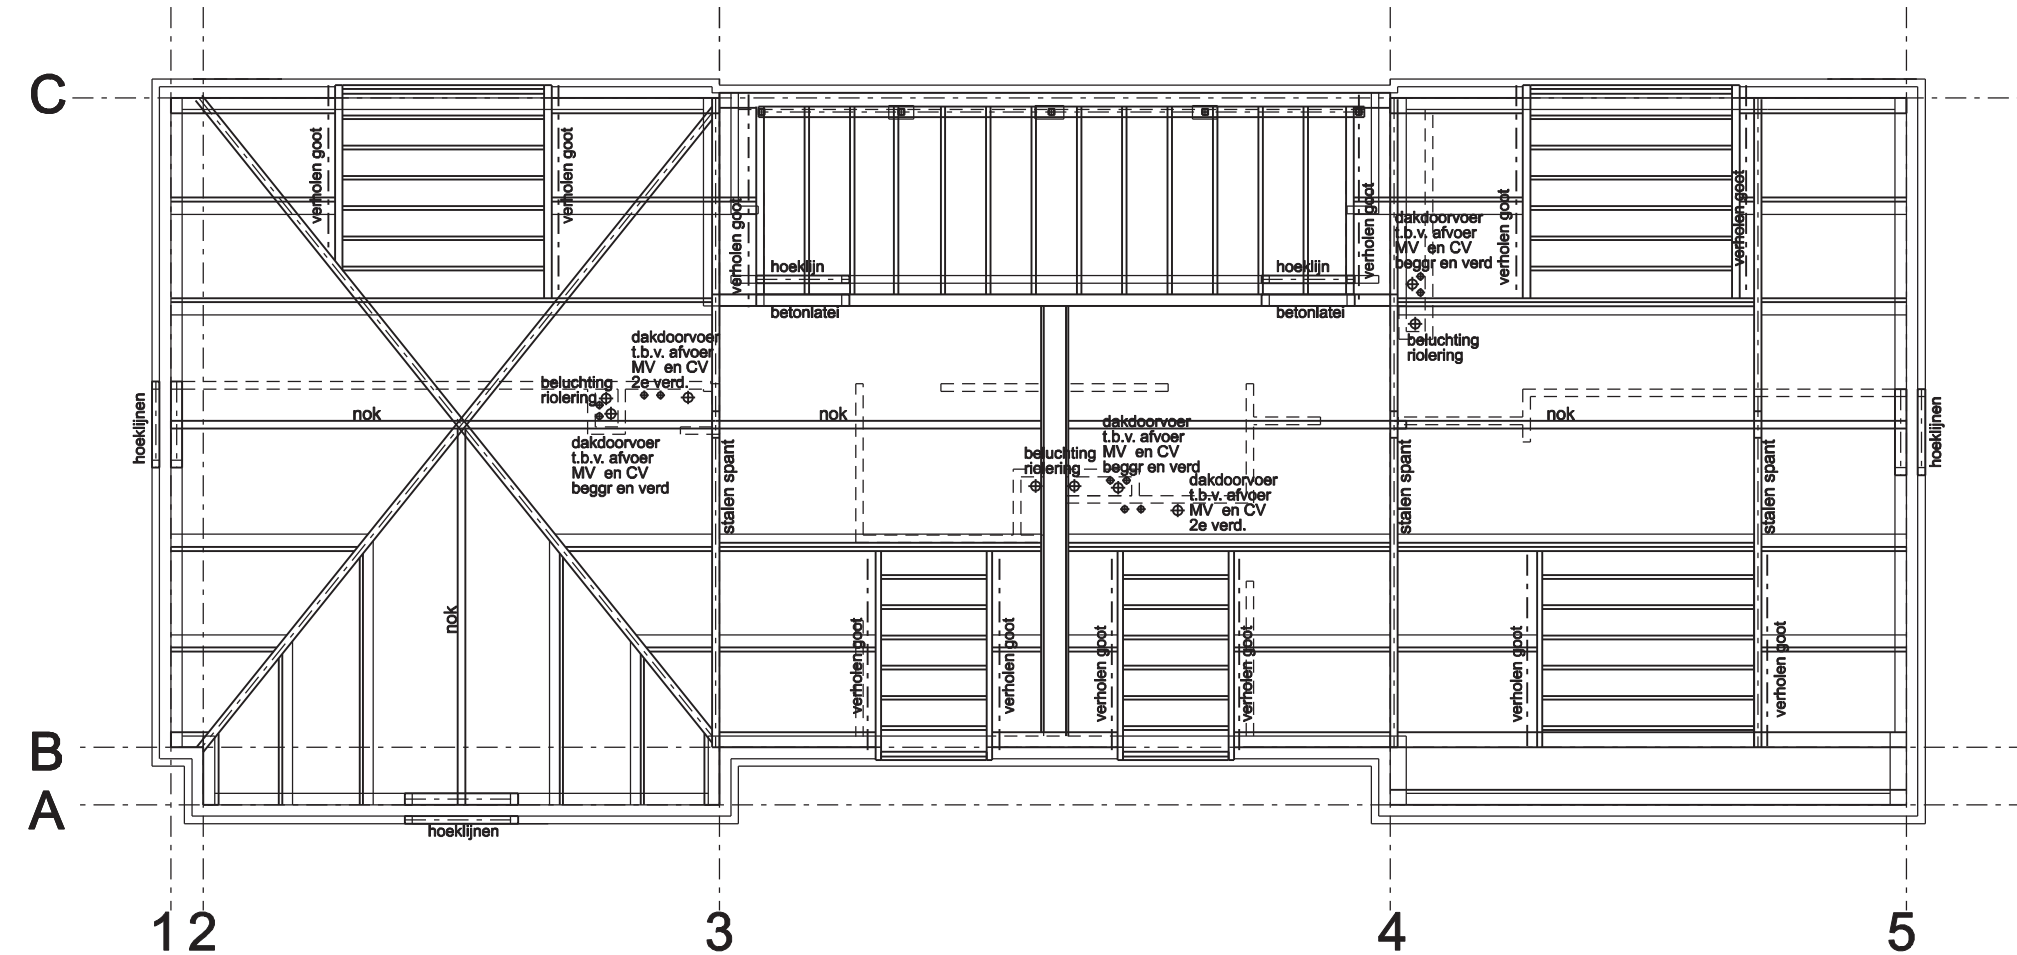

kapplan

afmeting kaphout + stalen spanten volgens berekening en tekening constructeur

Unidek Kolibri 3.5 DLG Rc=3.5m²W/K


aansluitingen hemelwaterafvoer in overleg met installateur

noodoverstorten boven hemelwaterafvoeren, afmetingen volgens opgave constructeur

definitief

bestektekening - technische plattegronden
Appartementencomplex - Abdijstraat 30-32
te Heeswijk-Dinther

opdrachtgever: Dhr. D. Sigmans en dhr. J. Sigmans Bremweg 6A 5481 SE Schijndel	schaal: 1:100 formaat: A1 blad: b04
buro: buro voor architectuur en stedenbouw DE BIE+DE BIE Iorenstraat 32 5473 EL Heeswijk-Dinther tel. 0413-291218/293595 fax. 293306 E-mail: info@bie-ble.nl www.bie-ble.nl	project no.: abdijstr.2008 datum: 17.12.2009 gew.:

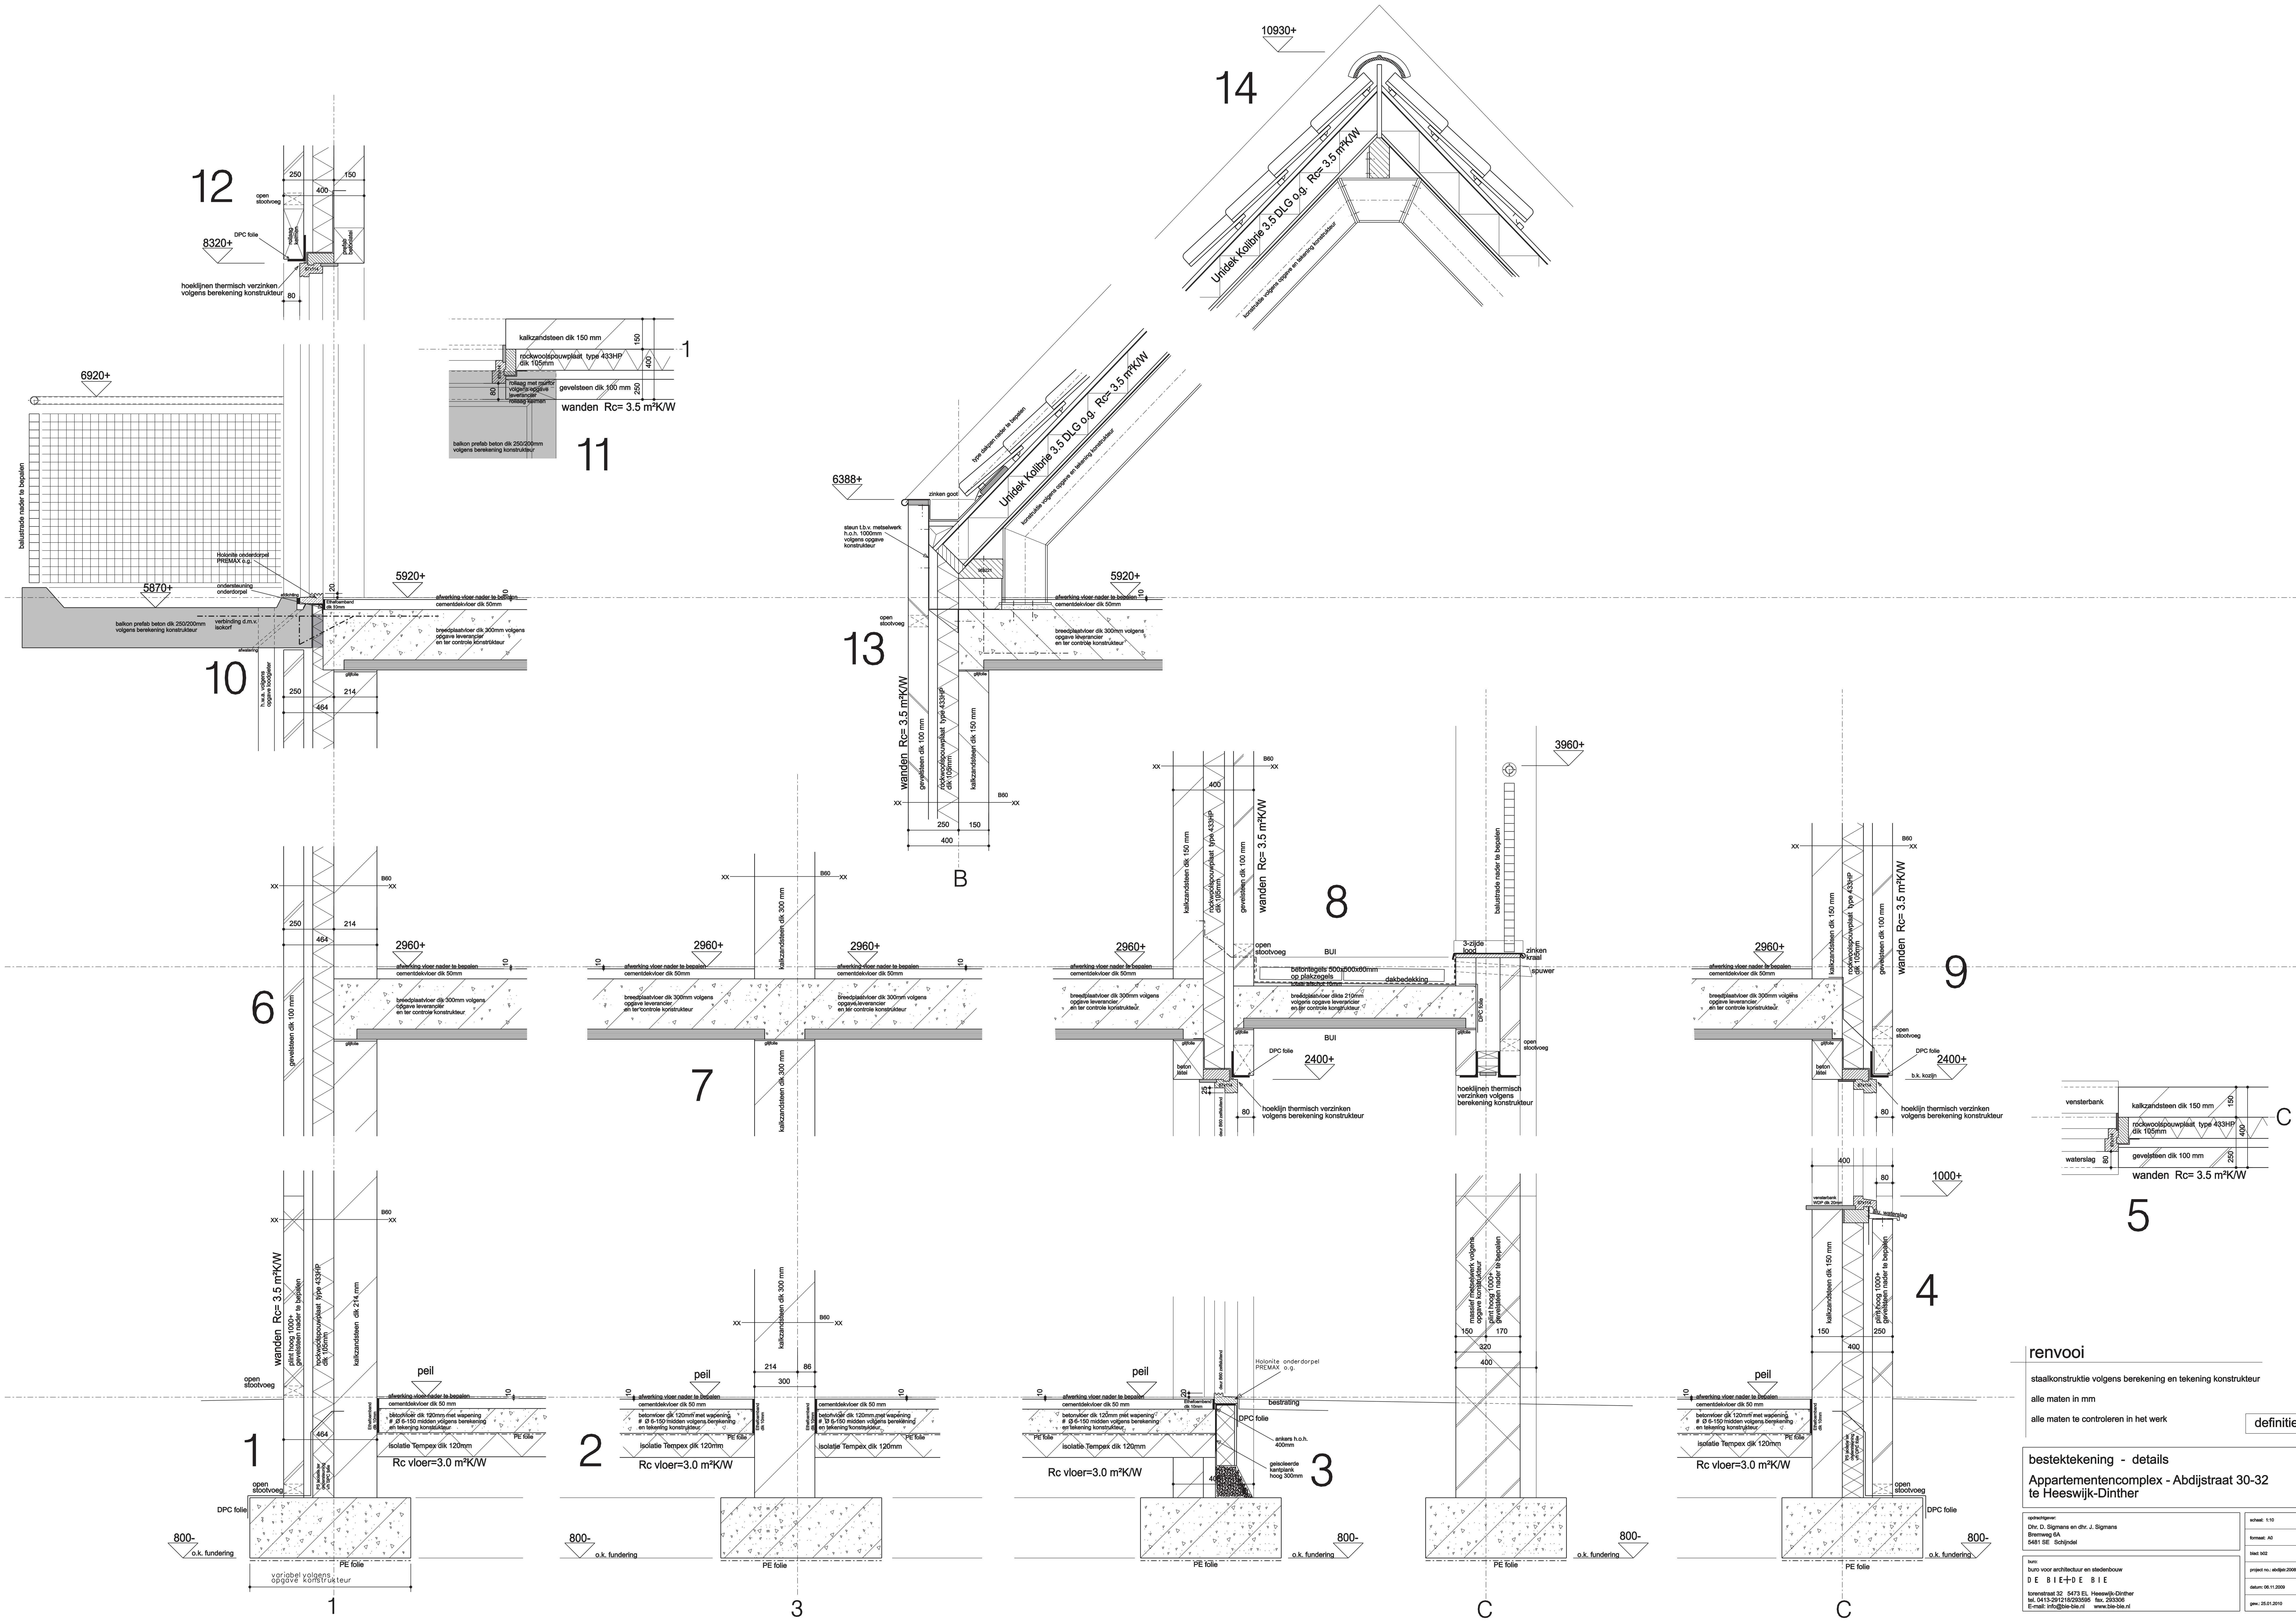

renvooi

staalkonstruktie volgens berekening en tekening constructeur

alle maten in mm

alle maten te controleren in het werk

definitief

bestektekening - details

Appartementencomplex - Abdijstraat 30-32
te Heeswijk-Dinther

opdrachtgever

Dhr. D. Sijmns en dhr. J. Sijmns
Bosweg 6A
5481 SE Schijndel

besteknummer

10173-01-001

bestekdatum

08-11-2009

bestekstatus

01-01-2010

besteknummer


10173-01-001

bestekdatum

08-11-2009

bestekstatus

01-01-2010

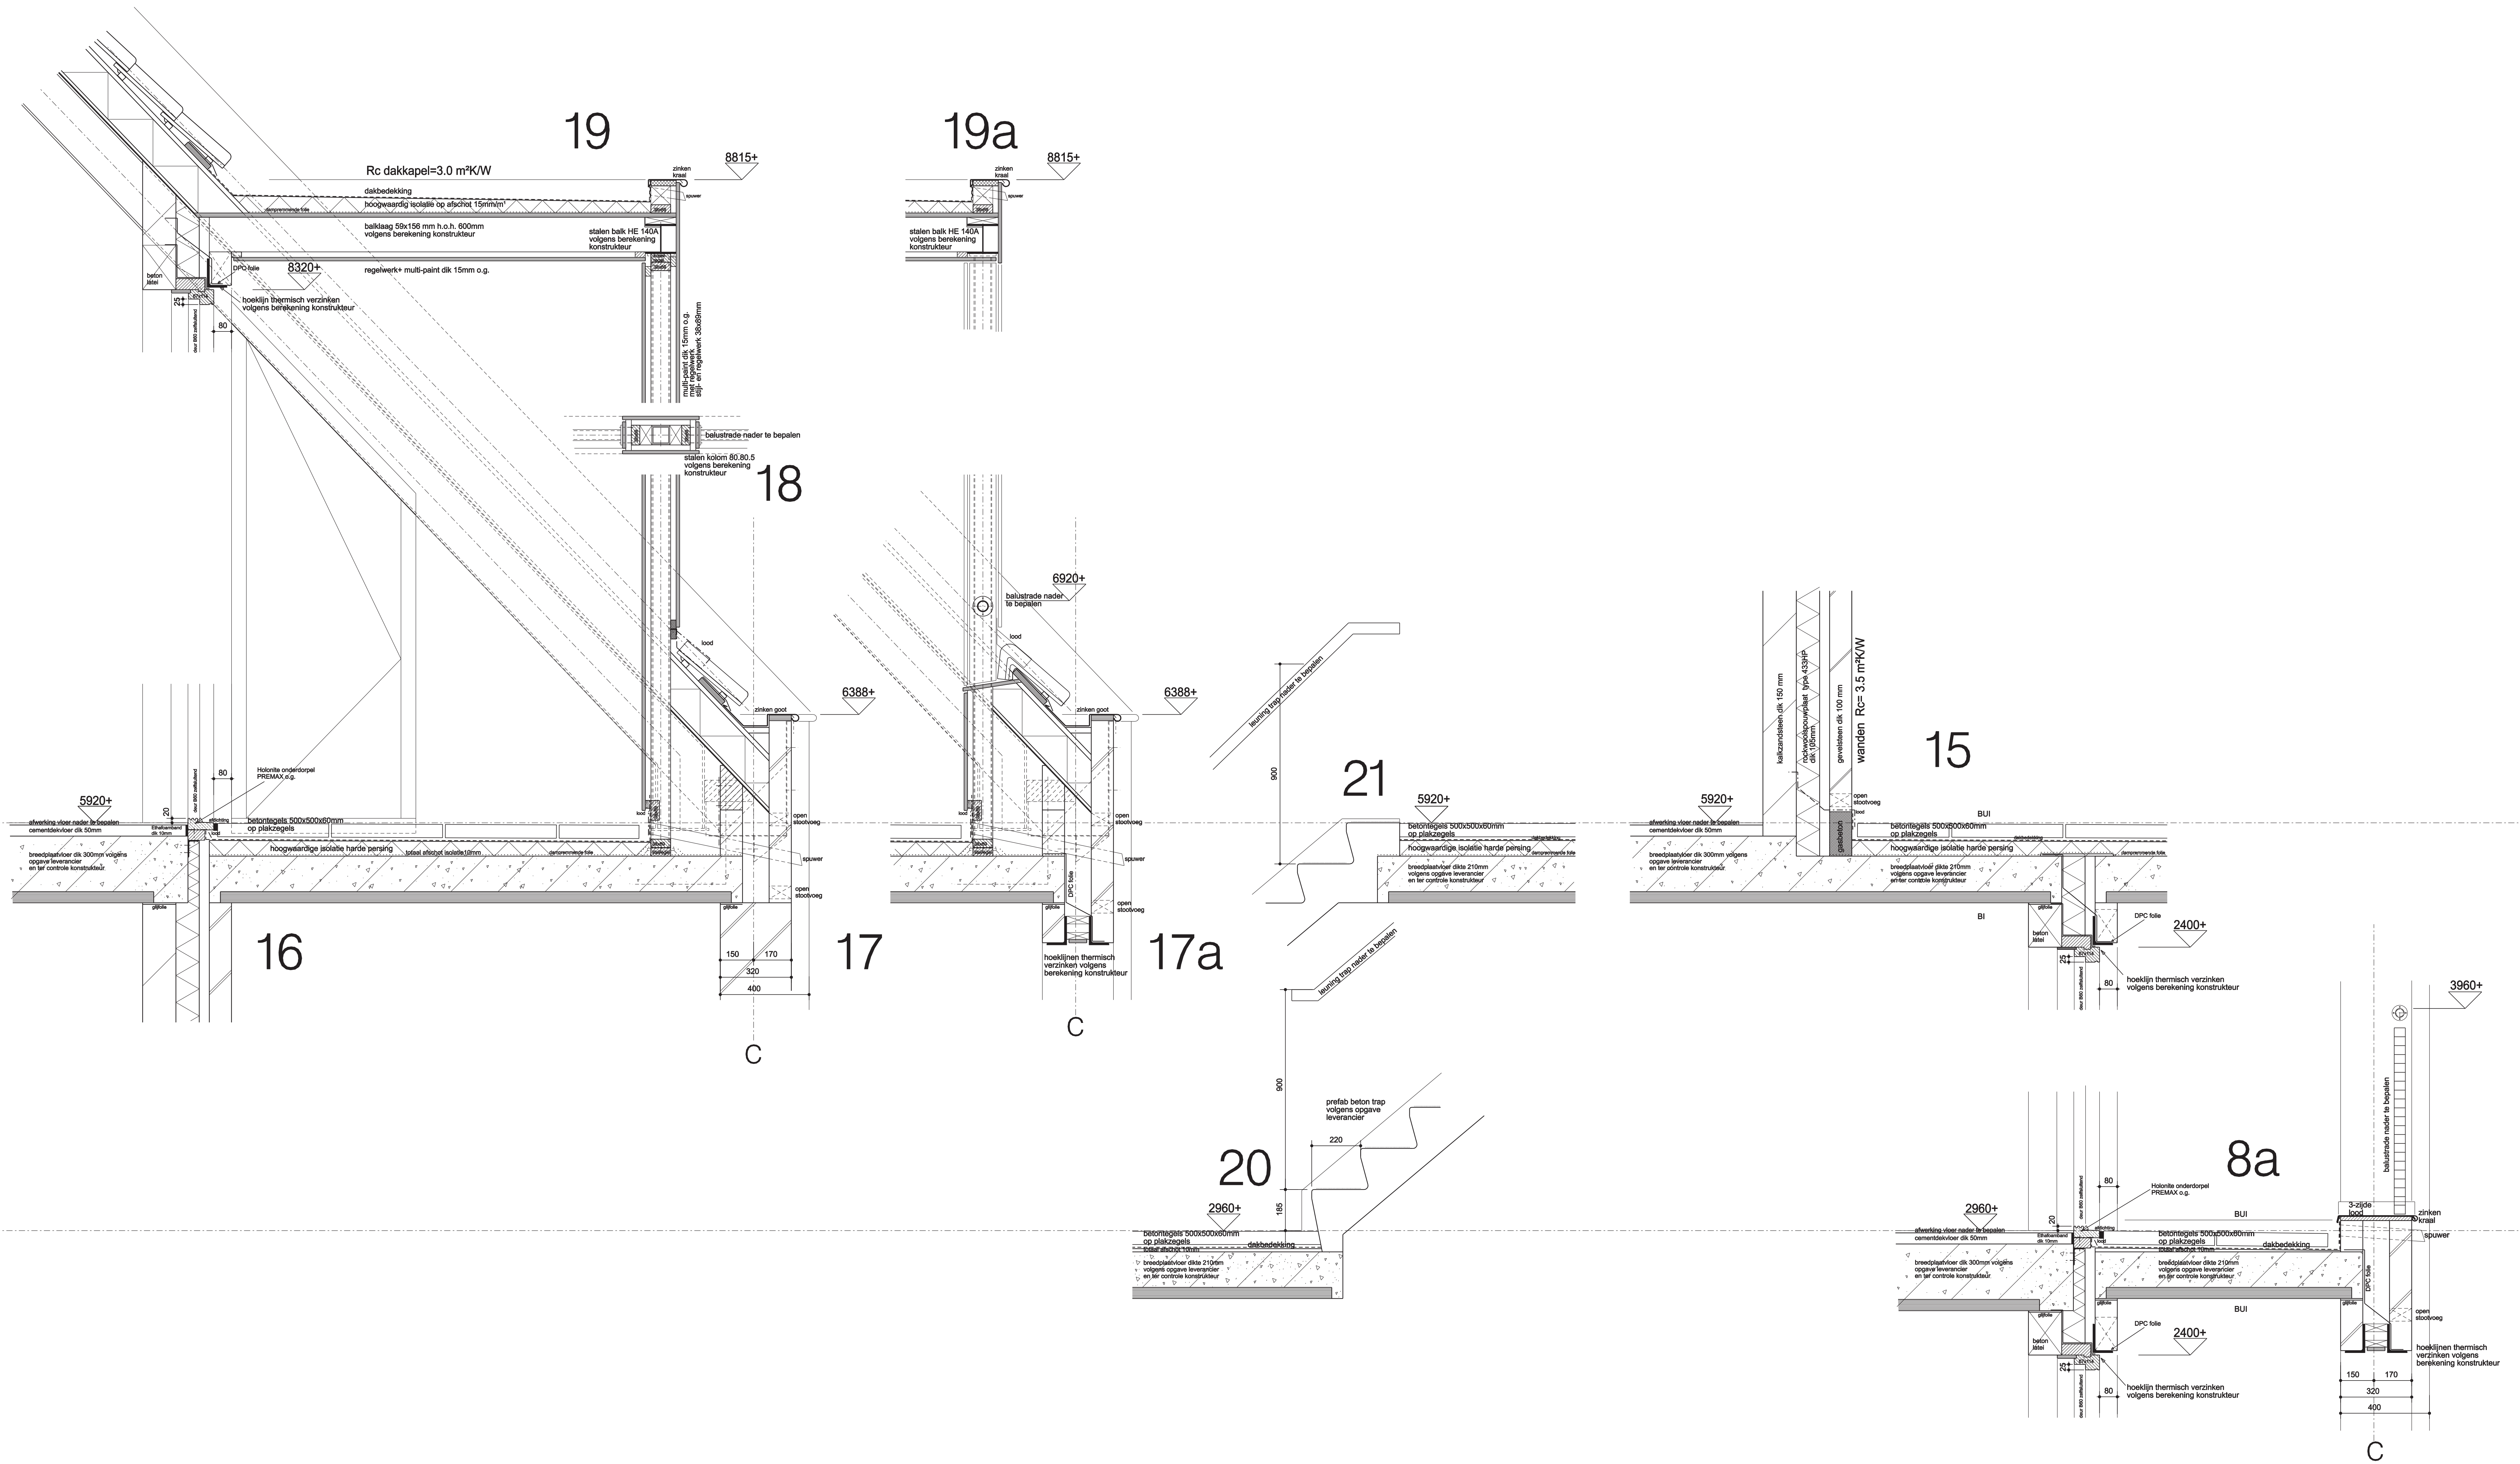

renvooi

staalkonstruktie volgens berekening en tekening constructeur

alle maten in mm

alle maten te controleren in het werk

definitief

bestektekening - details	
Appartementencomplex - Abdijstraat 30-32 te Heeswijk-Dinther	
opdrachtgever: Dhr. D. Sijmns en dhr. J. Sijmns Bosweg 6A 5401 SE, Schijndel	schaal: 1:10 formaat: A0 blad: 80
bestek: buro voor architectuur en stadsbouw D E B I E + D E B I E Lorenzstraat 10, 5473 BL, Heeswijk-Dinther tel. 0413-291218/293505 fax. 293308 E-mail: info@de-bie.nl www.de-bie.nl	project no.: 0000000000 datum: 17.12.2009 gevo.: 05.01.2010