



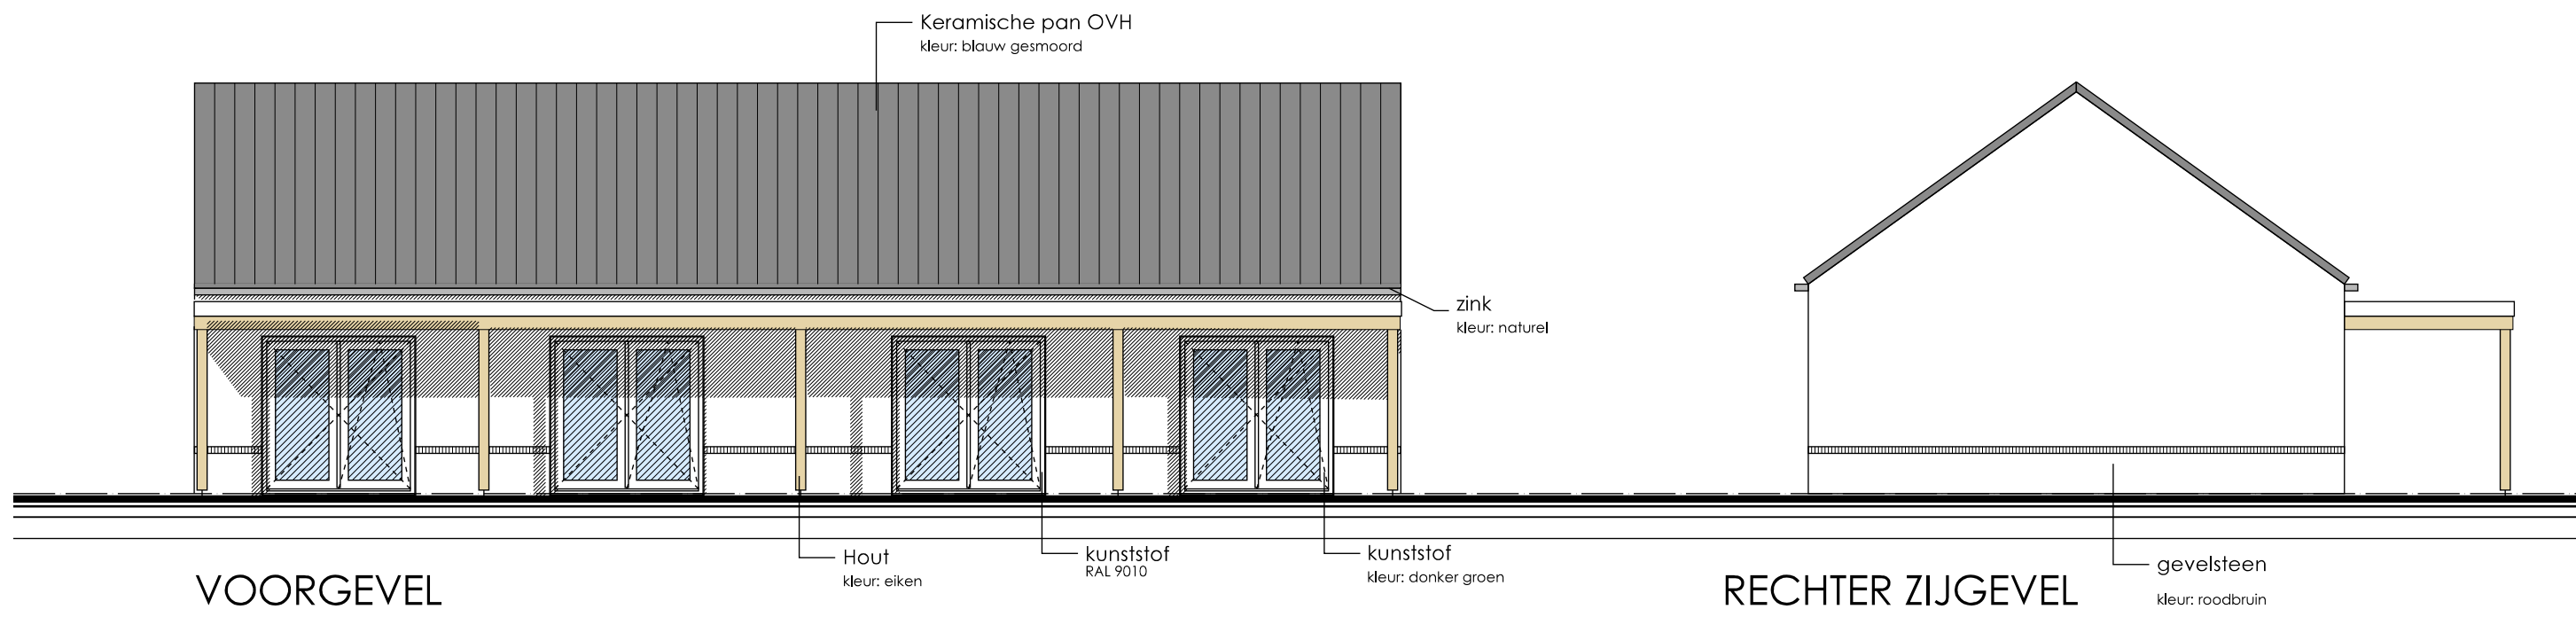


VOORGEVEL

RECHTER ZIJGEVEL


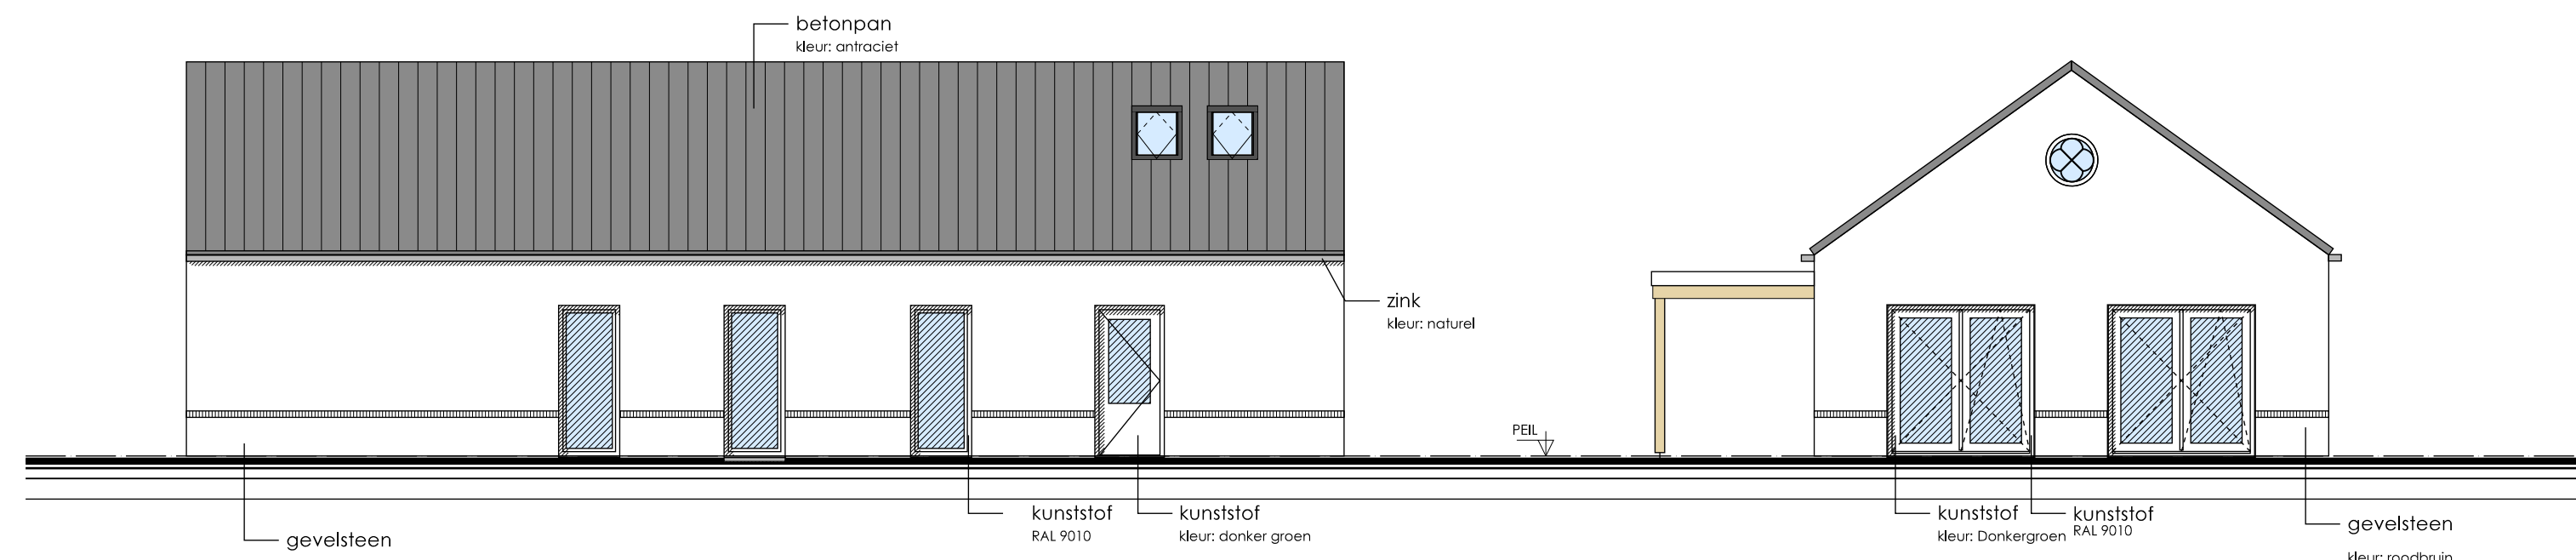


ACHTERGEVEL


RECHTER ZIJGEVEL

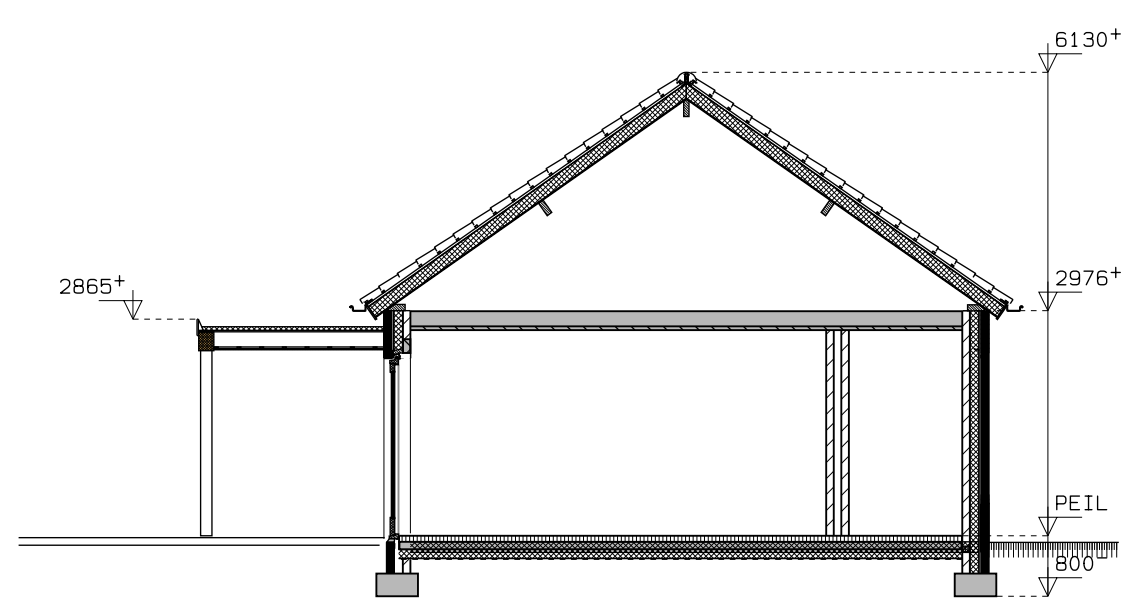

DOORSNEDE

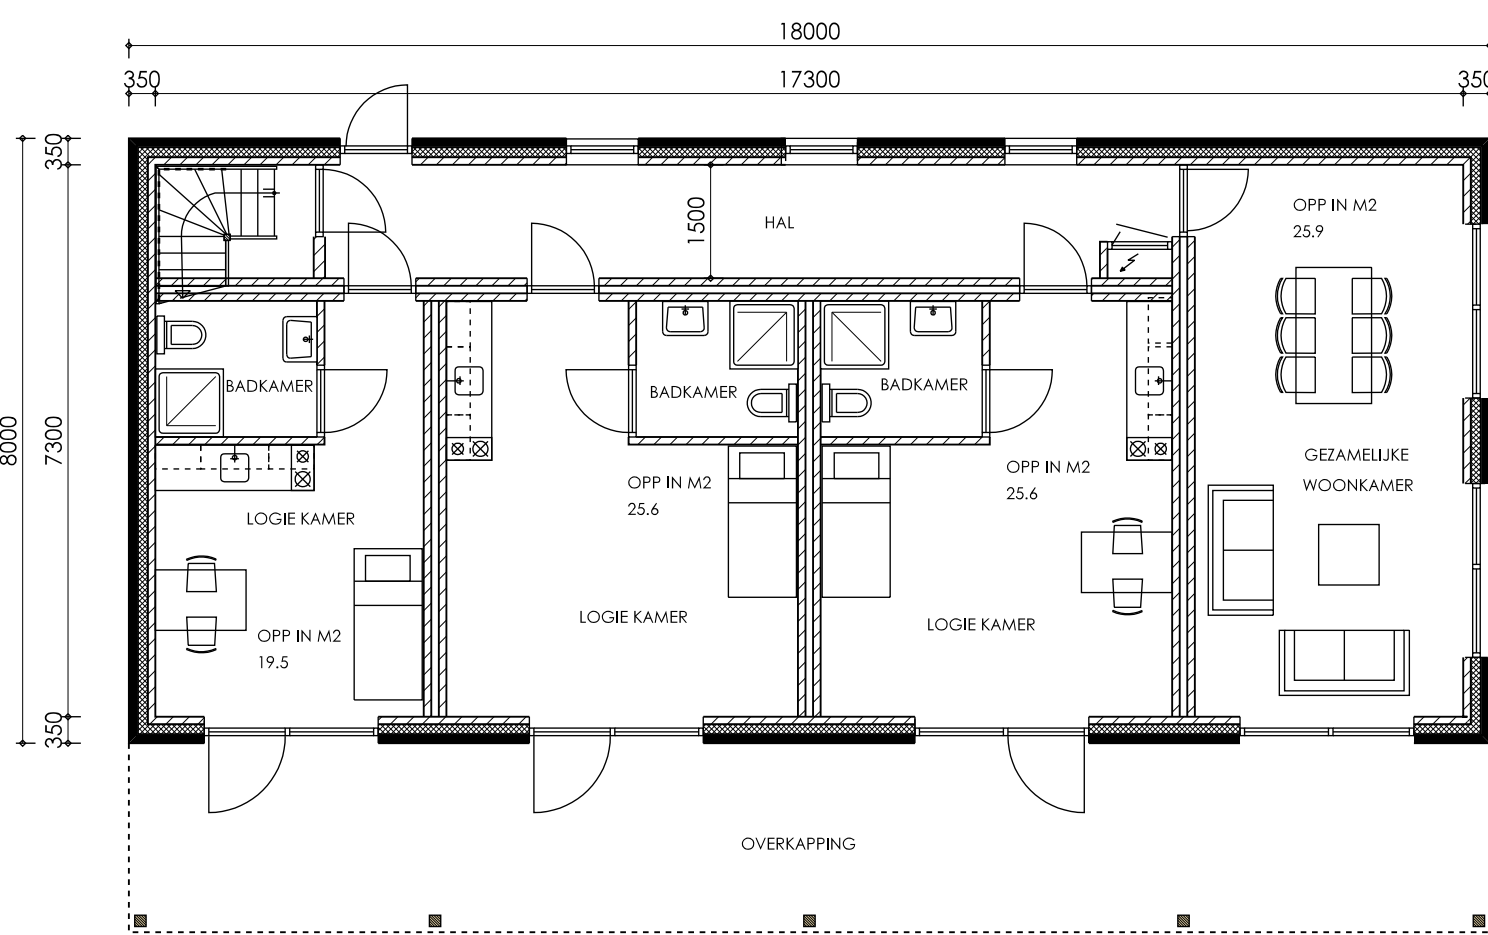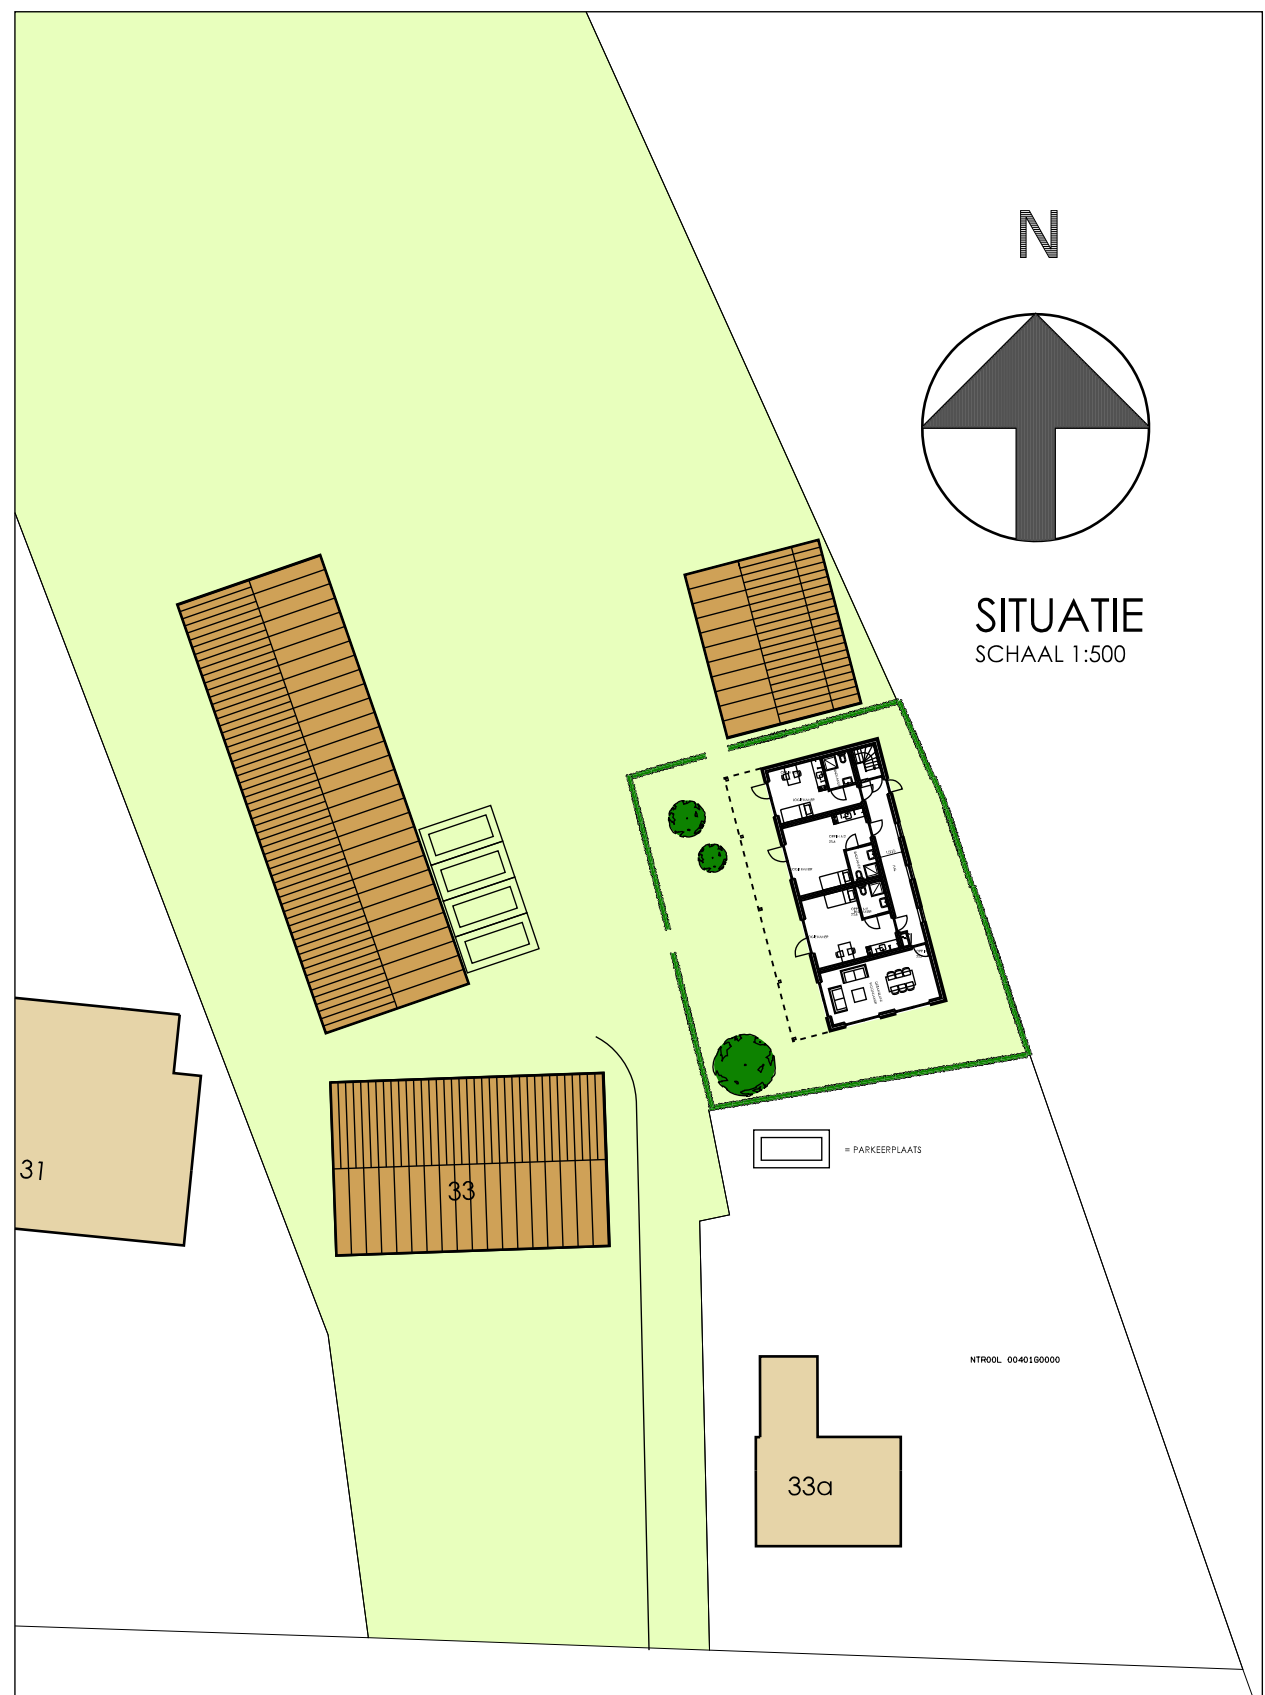

PLATTEGROND

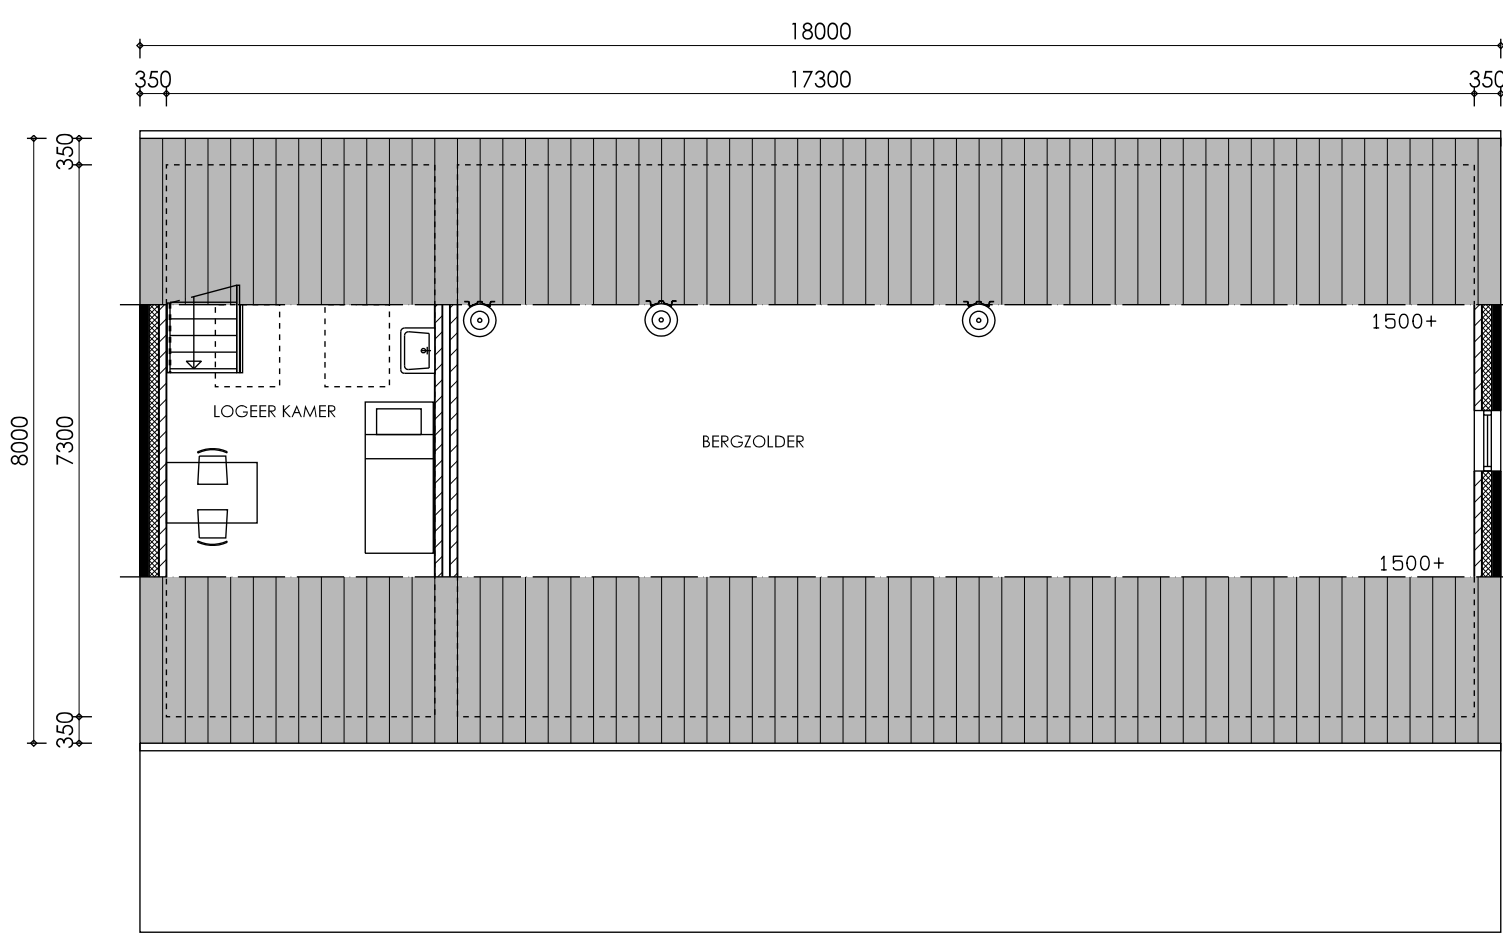

ZOLDER



Langegracht 4a 5091 SJ Middelbeers
www.rensadvies.com

T: 013 - 514 4175
algemeen@rensadvies.com

M2M
ARCHITECTUUR

Doomboornstraat 36 5091 CB Middelbeers
www.M2Marchitectuur.nl

T: 013 - 514 1594
info@M2Marchitectuur.nl

Project: AANVRAAG KLEINSCHAALIG WOON- en ZORG COMPLEX

Locatie: MENZEL 33 - 5388 SX - NISTELRODE

Onderdeel: Schetsplan
Schaal: 1:100
Datum: 07-02-2023
Getekend: A.B.

* Niet voor uitvoering geschikt
* Alle maten in het werk controleren
* Alle constructies vlg. berekening constructeur

Projectnummer: 20-169
Bladnummer: S1