




Voorgevel
1:100




Rechter gevel
1:100




Linker gevel
1:100

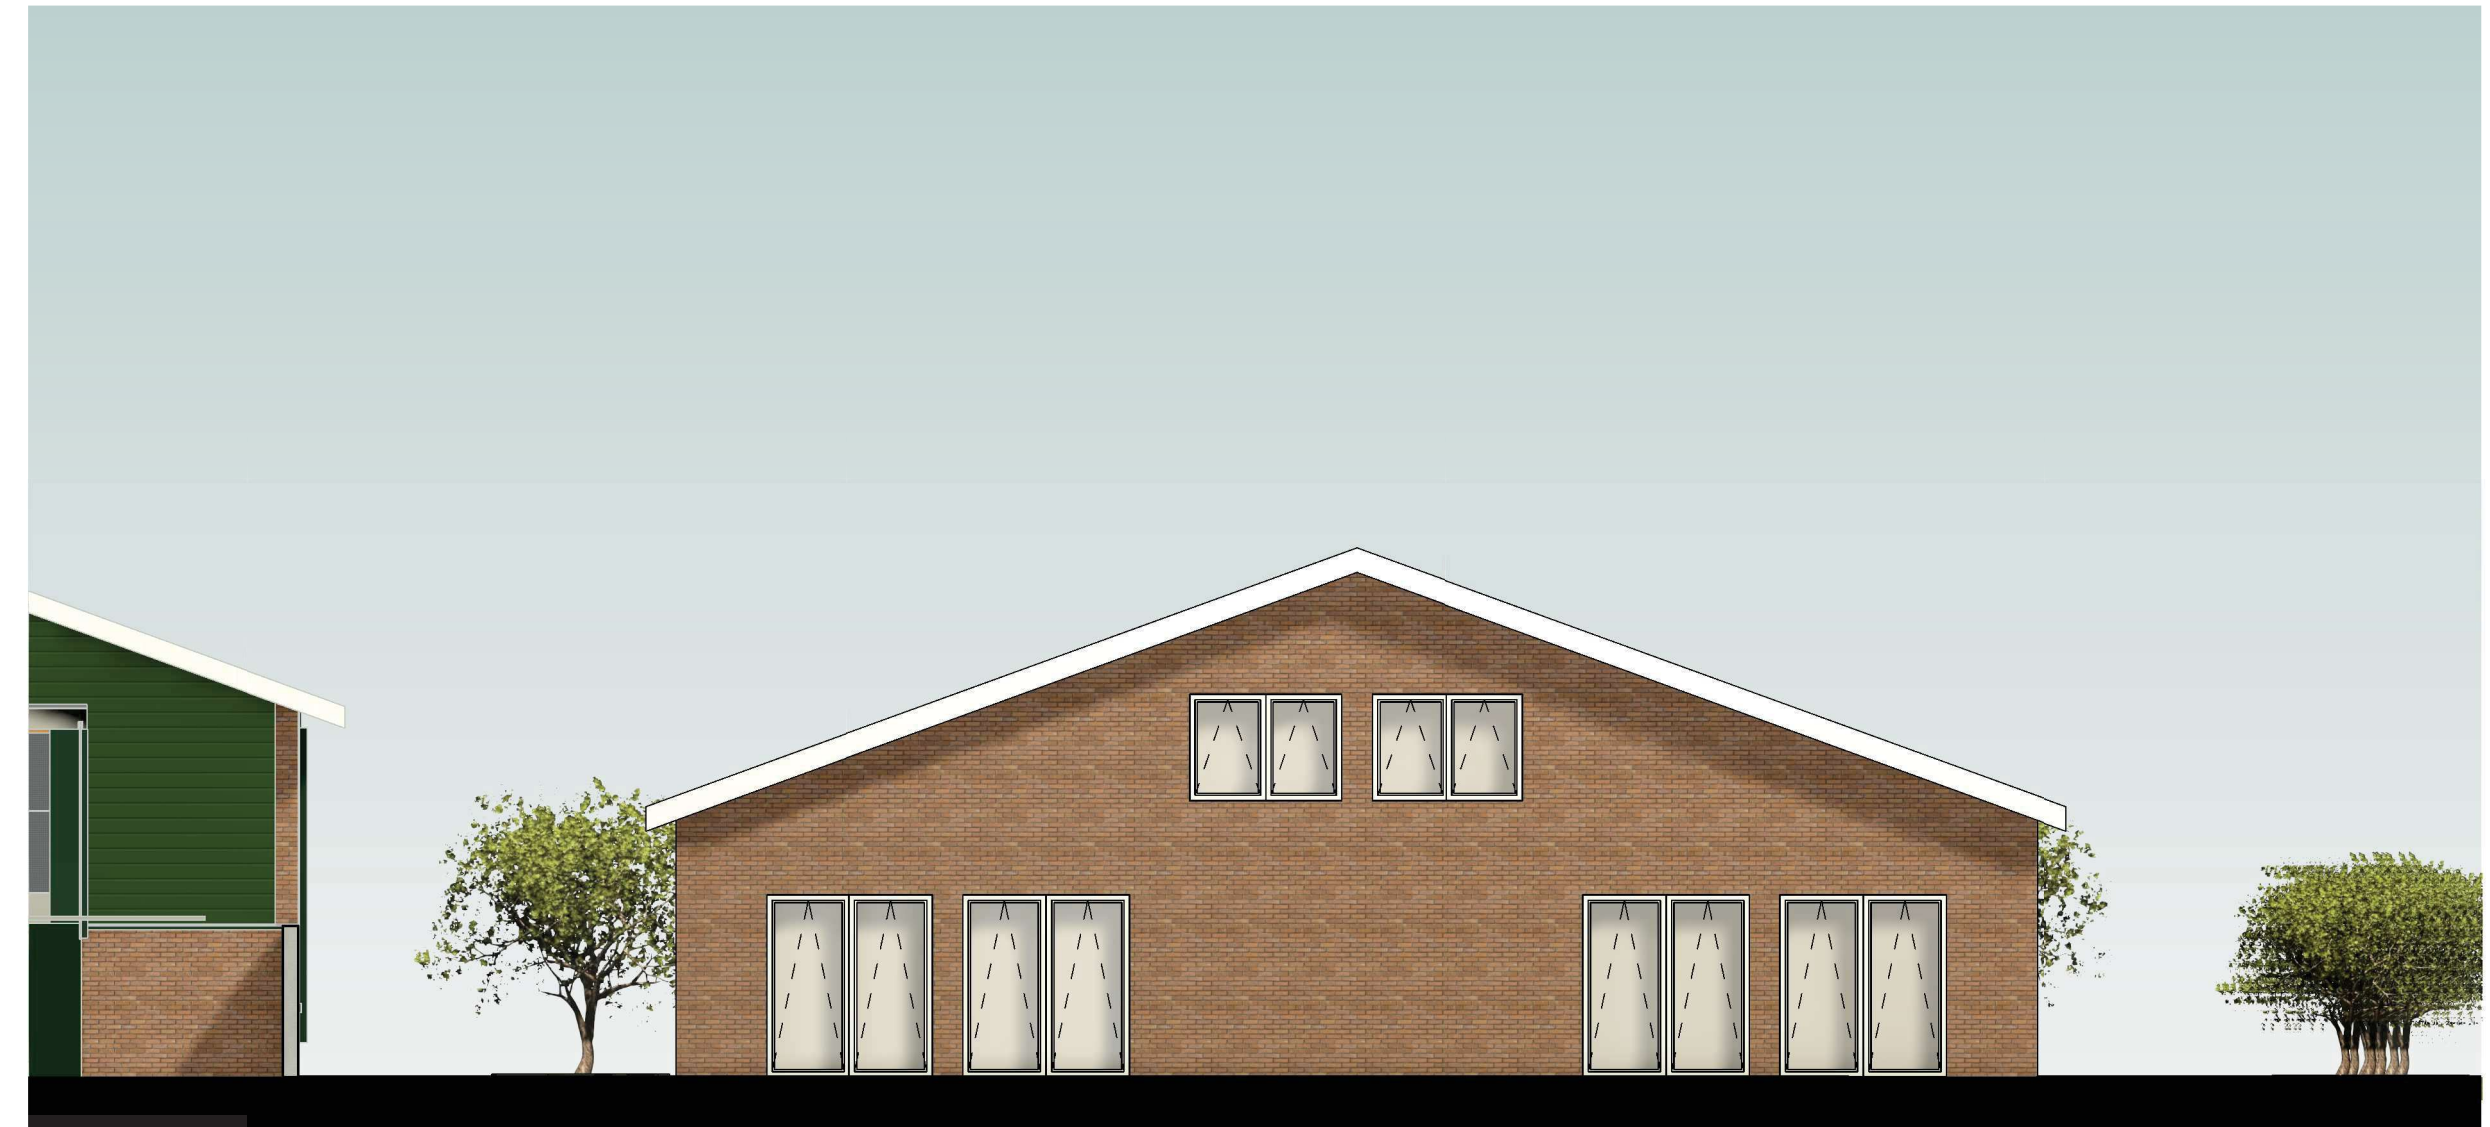

Achtergevel
1:100

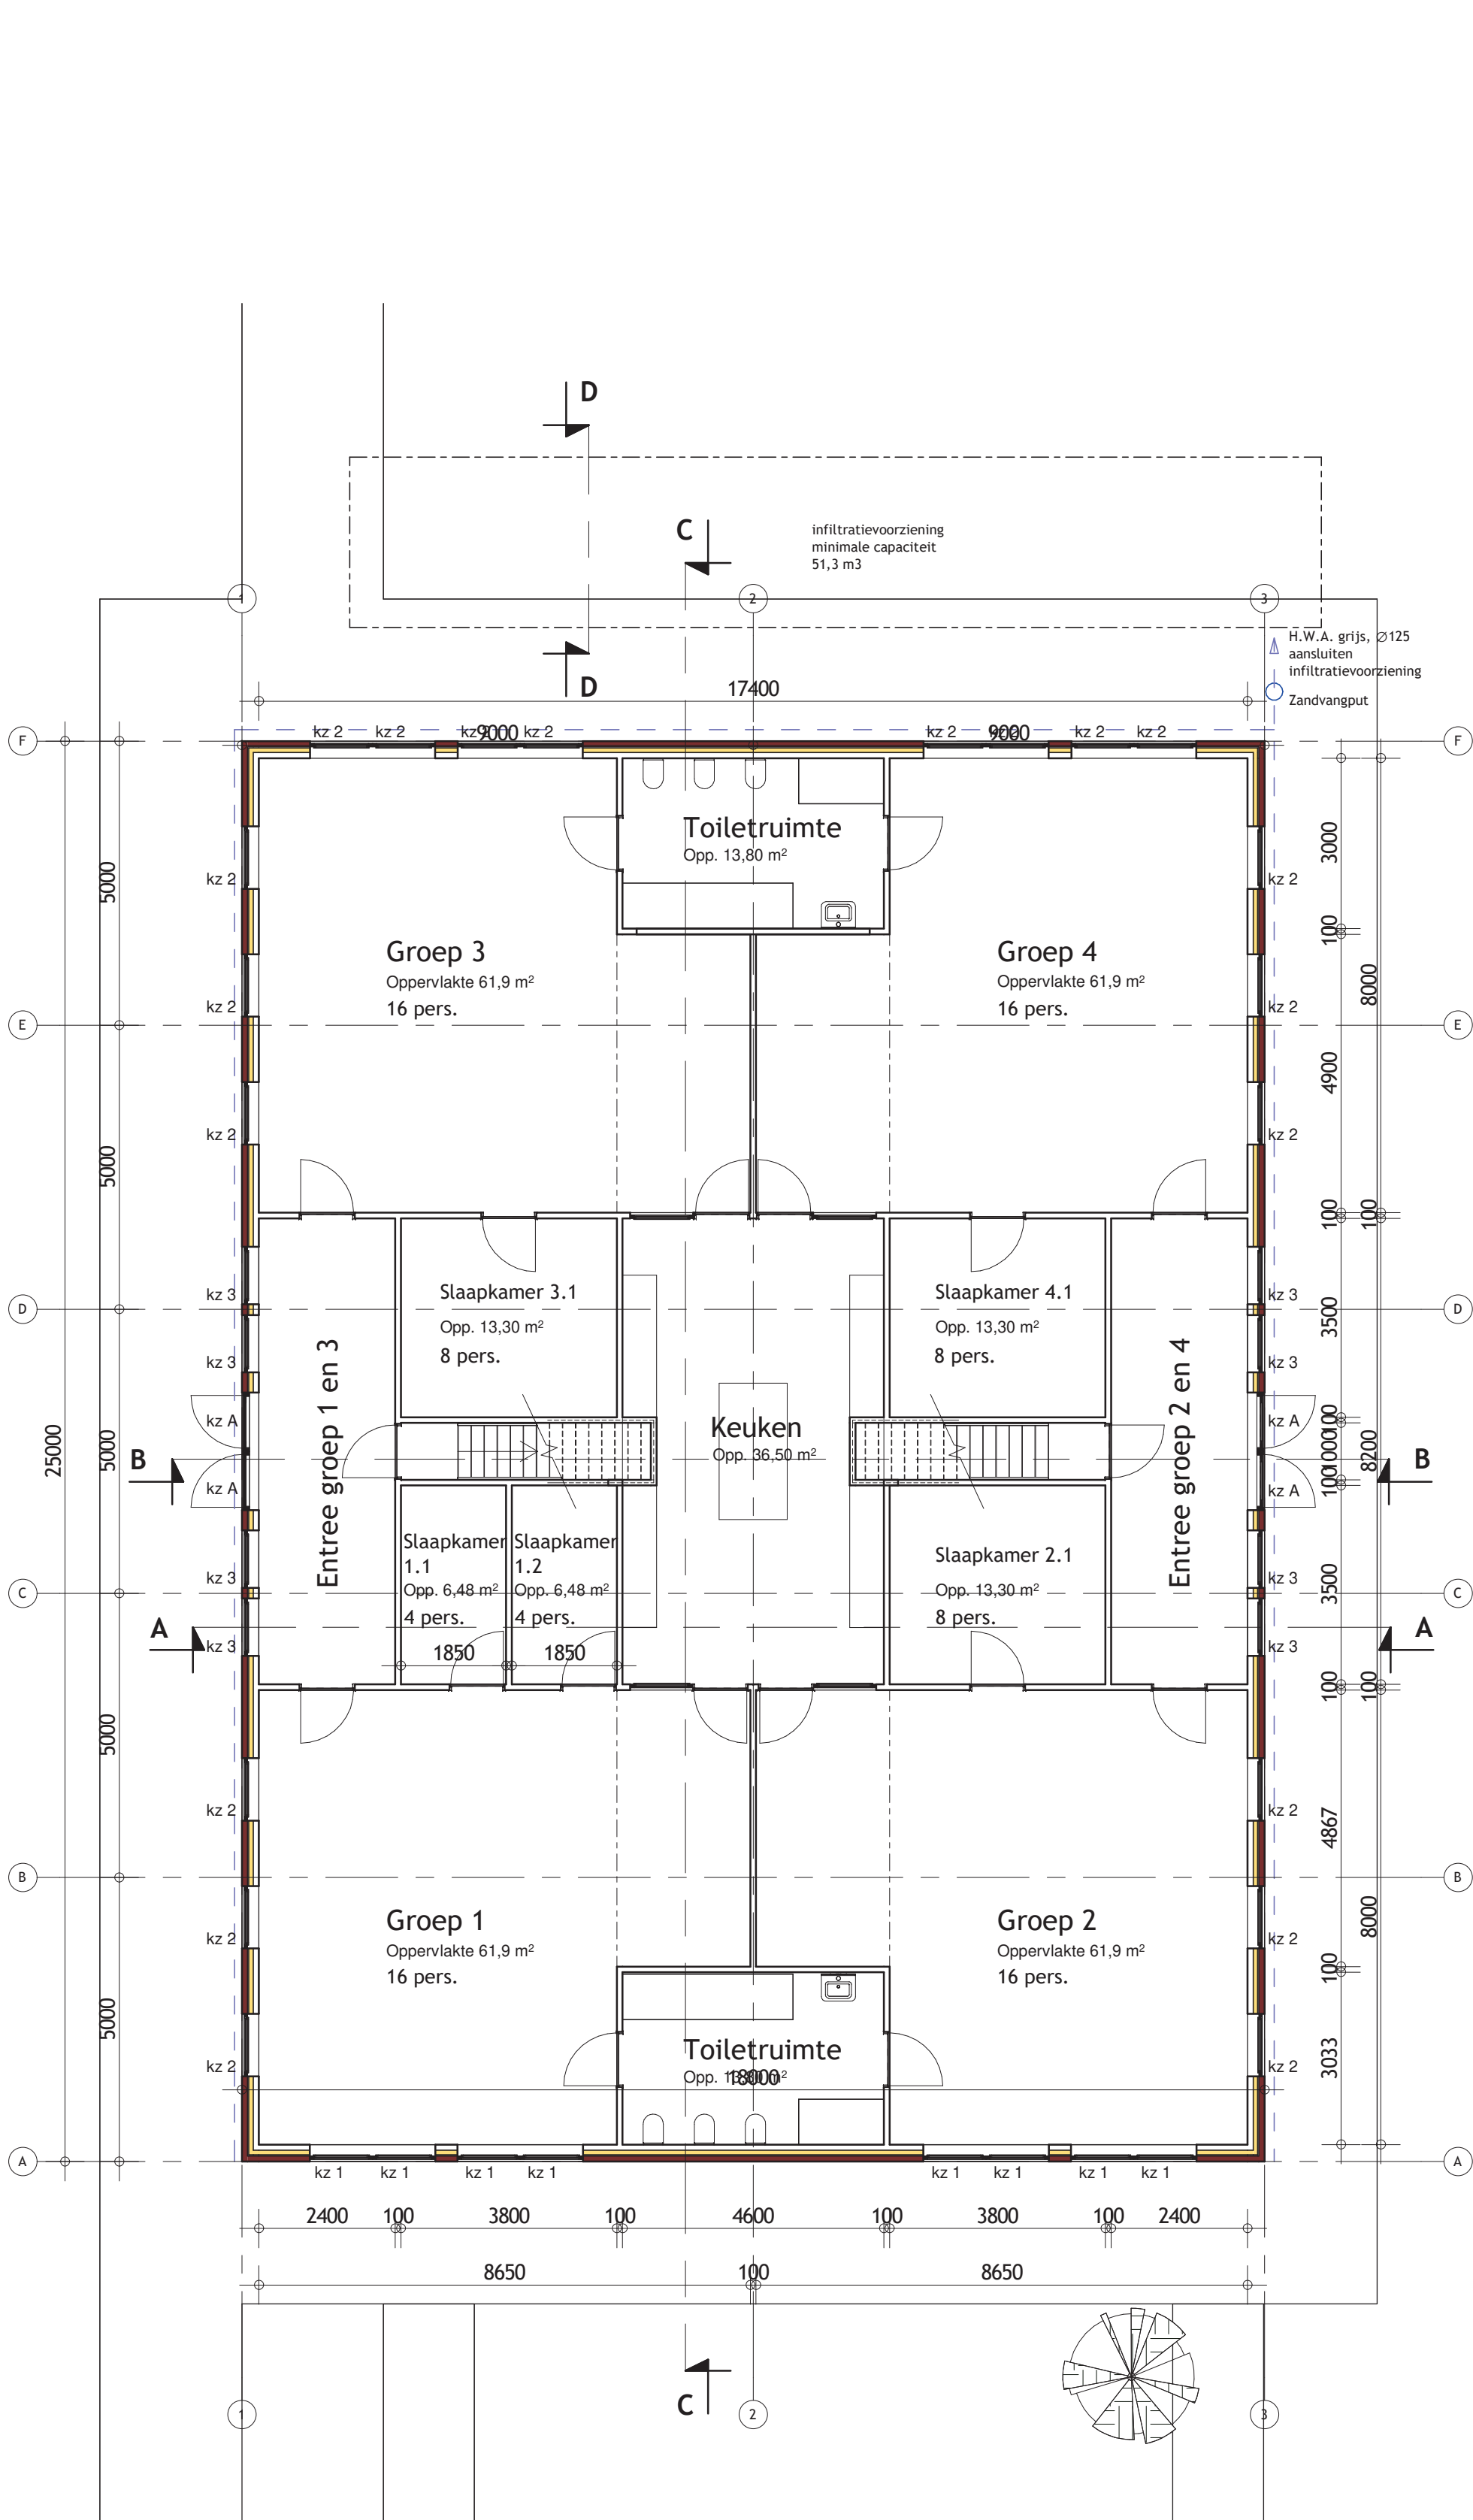

Begane grond
1:100

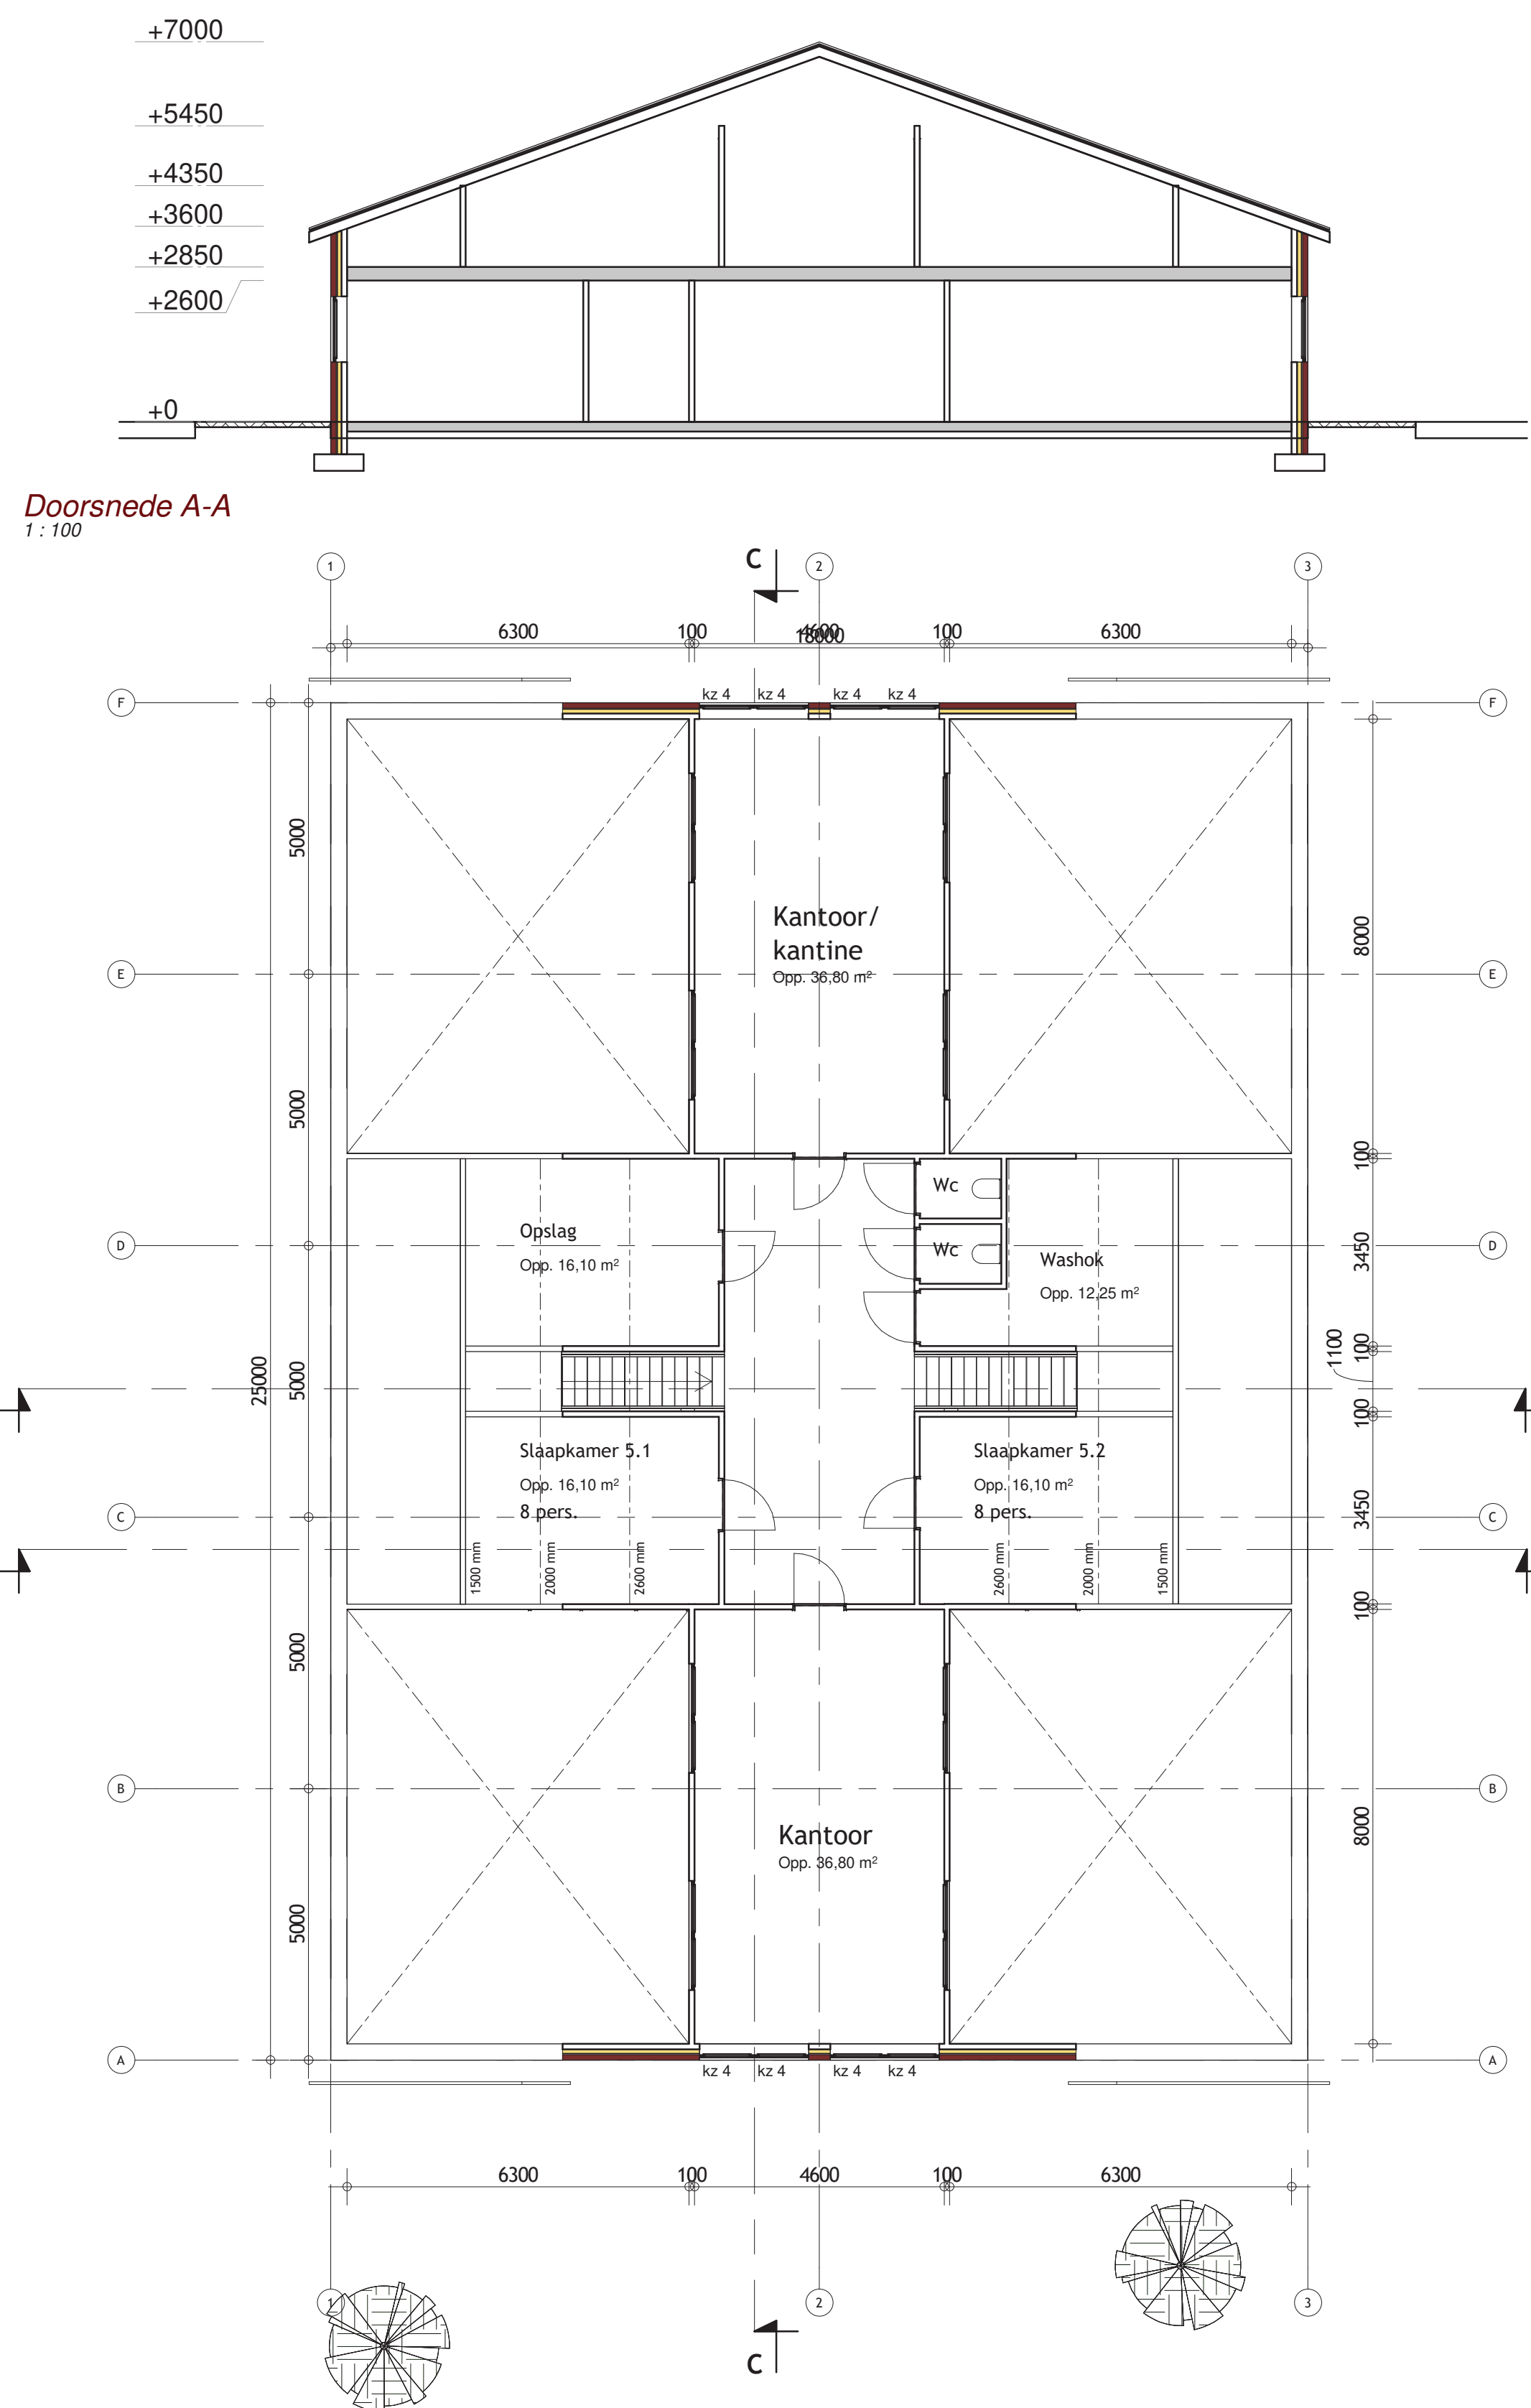

Eerste verdieping
1:100

INFILTRATIEVOORZIENING

Infiltratie hemelwater door middel van infiltratiekragen onder erfverharding
Benodigde capaciteit 51,3 m³

Infiltratiesysteem voorzien van zandvangput en overloopleiding
HWA afvoeren voorzien van bladvangs (tevens ontluchting)

Aanlegrichtlijnen:
Aanlegniveau ± 0,5 meter boven hoogste grondwaterstand
Afstanden ± 0,5 meter onder maaiveld
± 1,5 meter tot bebouwing
± 3,0 meter tot bomen



INFILTRATIEBEREKENING



Bebouwd oppervlak kinderdagverblijf: 435 m²
Erfverharding: 420 m²

Benodigde compensatie 855 m² x 1 x 0,06 = 51,3 m³

MATERIALEN

Onderwerp:	Soort materiaal:	Afmeting:	Kleur:
Enkele deur	Kunststof	980x2315mm	Wit
Ramen	Kunststof	divers	Wit
Buitenwand	Baksteen	----	Rood
Dak	Sandwich dakpanelen	----	Antraciet
Windveer	Trepa	----	Wit
Dakgoot/h.w.a.	PVC	----/ø110	Grijs

RENVOL SITUATIE

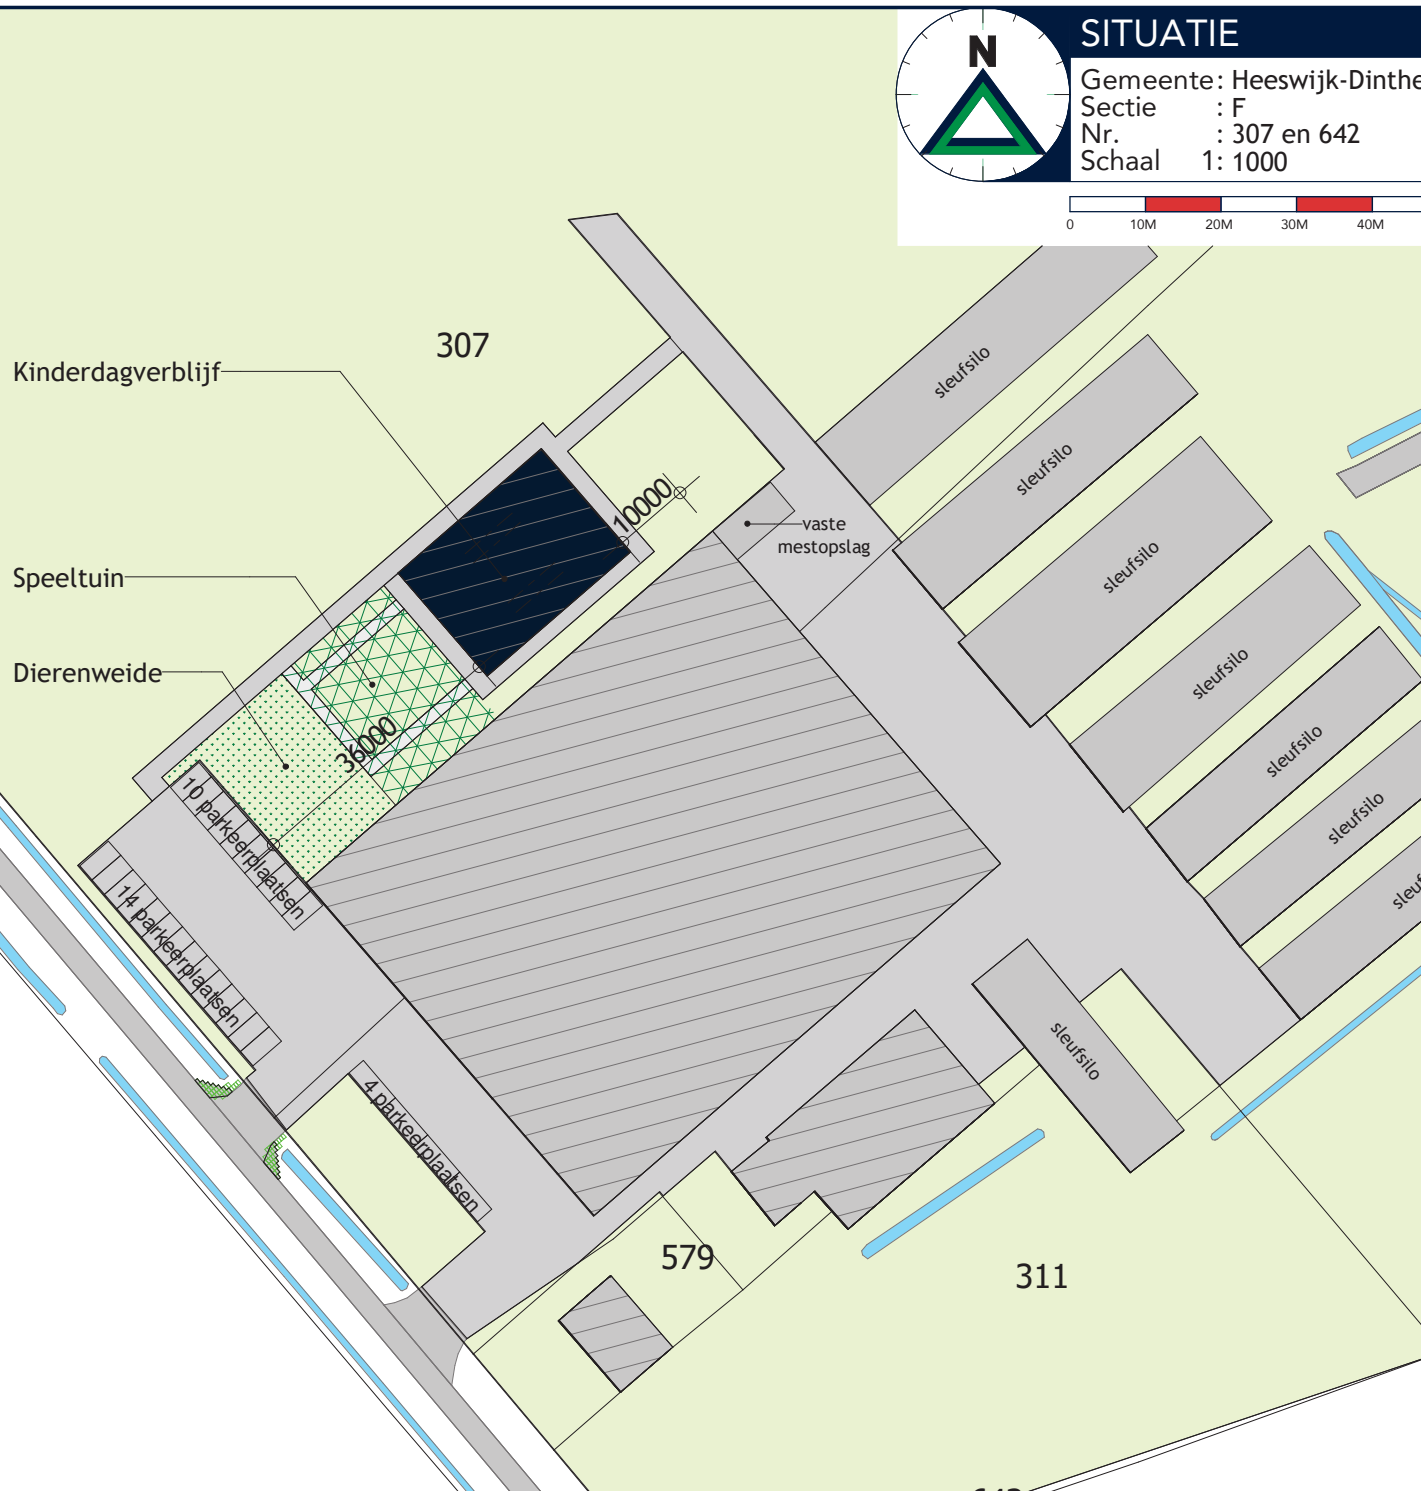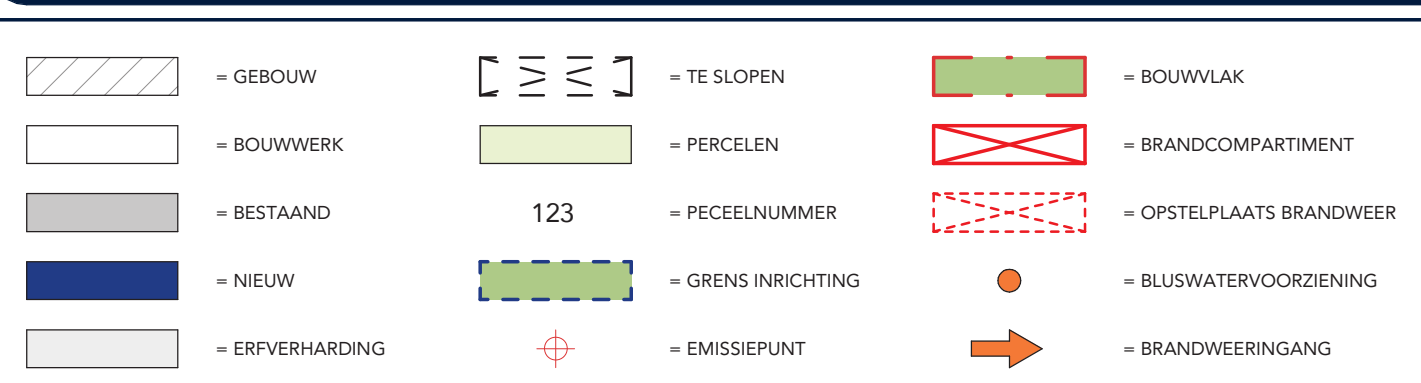

Constructies volgens opgave constructeur.
Alle maten in het werk controleren. 774

WERK

ONDERWERP

Aanzichten, plattegrond en doorsnede

PROJECTNR.

5984OM103

PROJECTLEIDER

S. de Crom

TEKENAAR

P. Vriens

DATUM

11-03-2025

WUZ.

SCHAAL
1:1100

FORMAAT

A0

PROJECTADRES

Linielid 1 te Heeswijk-Dinther

OPDRACHTGEVER

De Waastap VOF
Linielid 1
5473 NR Heeswijk-Dinther

Beness

Advies & Architectuur

Gemert-Bakel

Ornwijk

Beness Gemert-Bakel | Burgemeester Wijkmanlaan 1 | 5564 PD De Rips | +31 (0) 85 78 26 800 | info@beness.nl | www.beness.nl | KAK 6061055

