




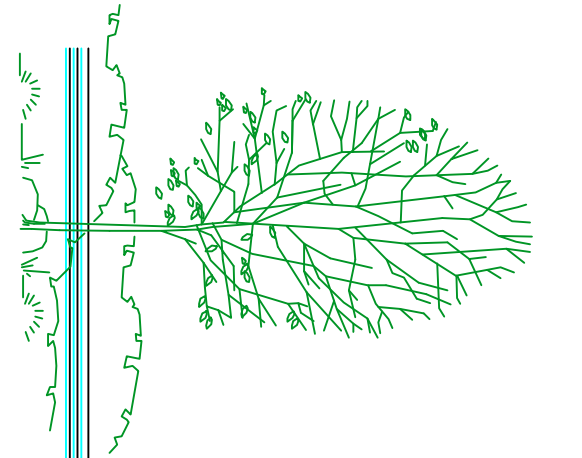


RECHTERZIJGEVEL

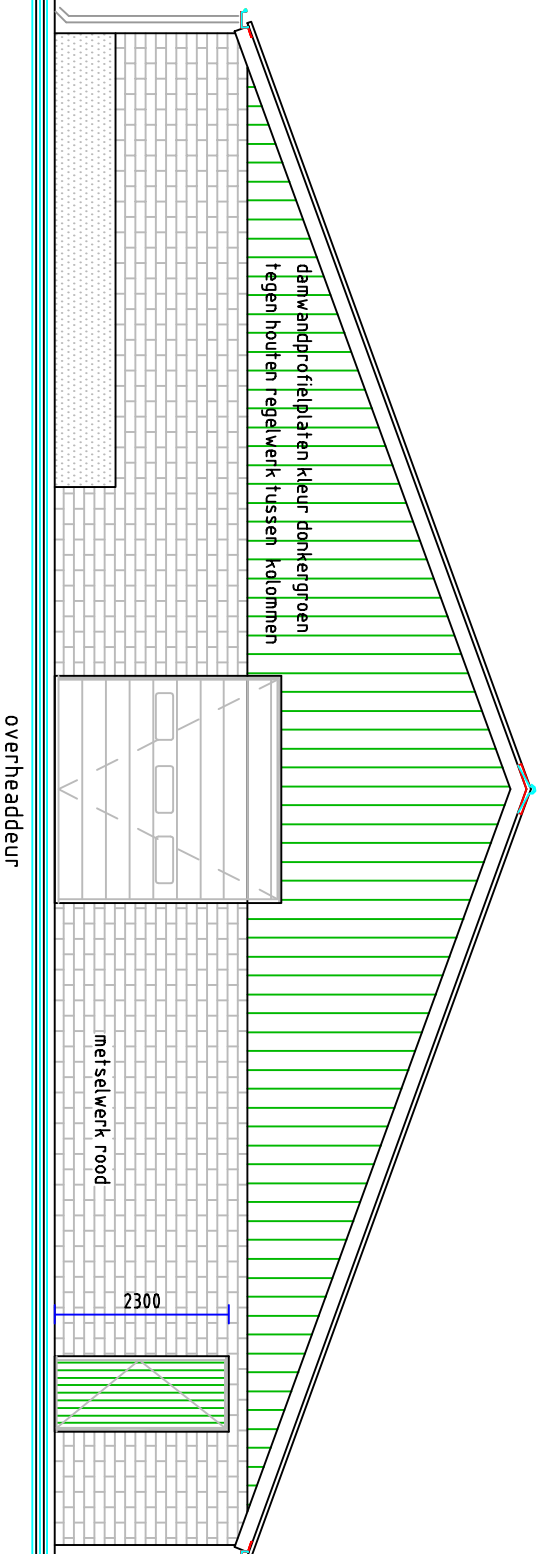


ACHTERGEVELL

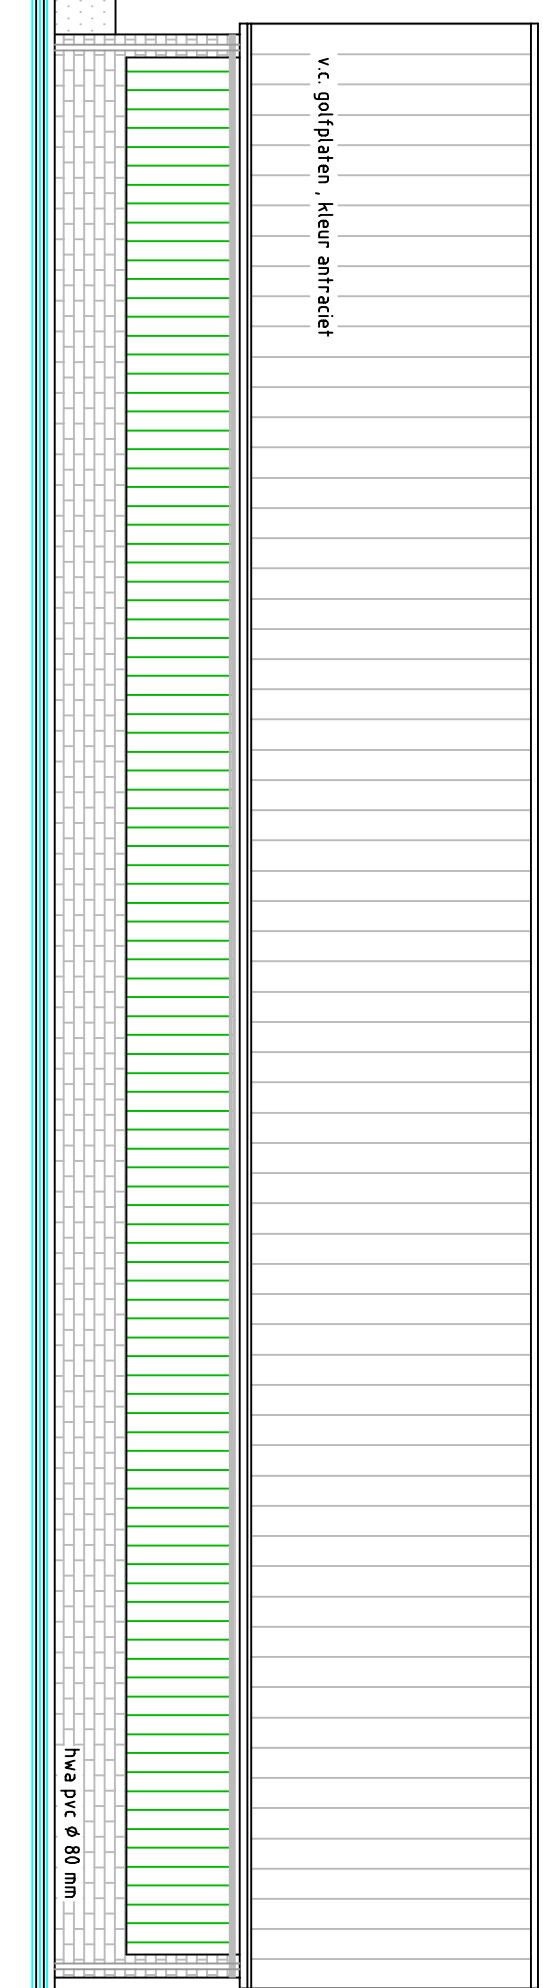


LINKERZIJEVEL

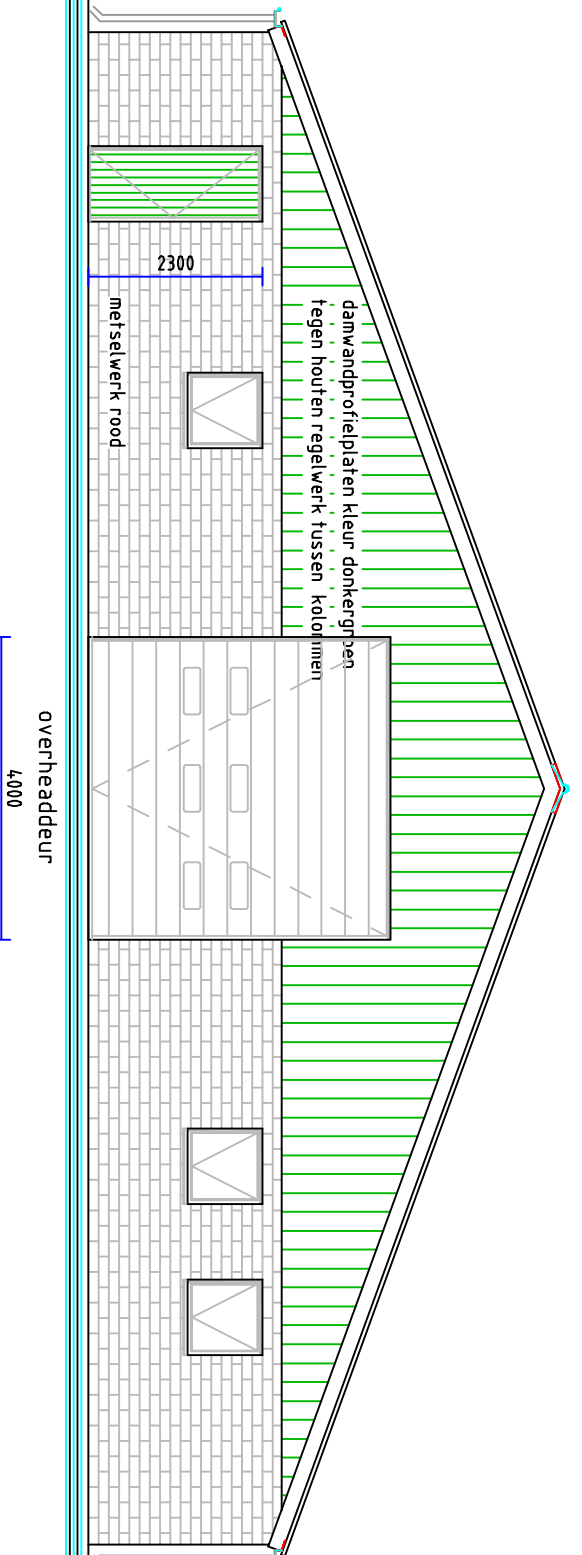



VOORGEEVEL

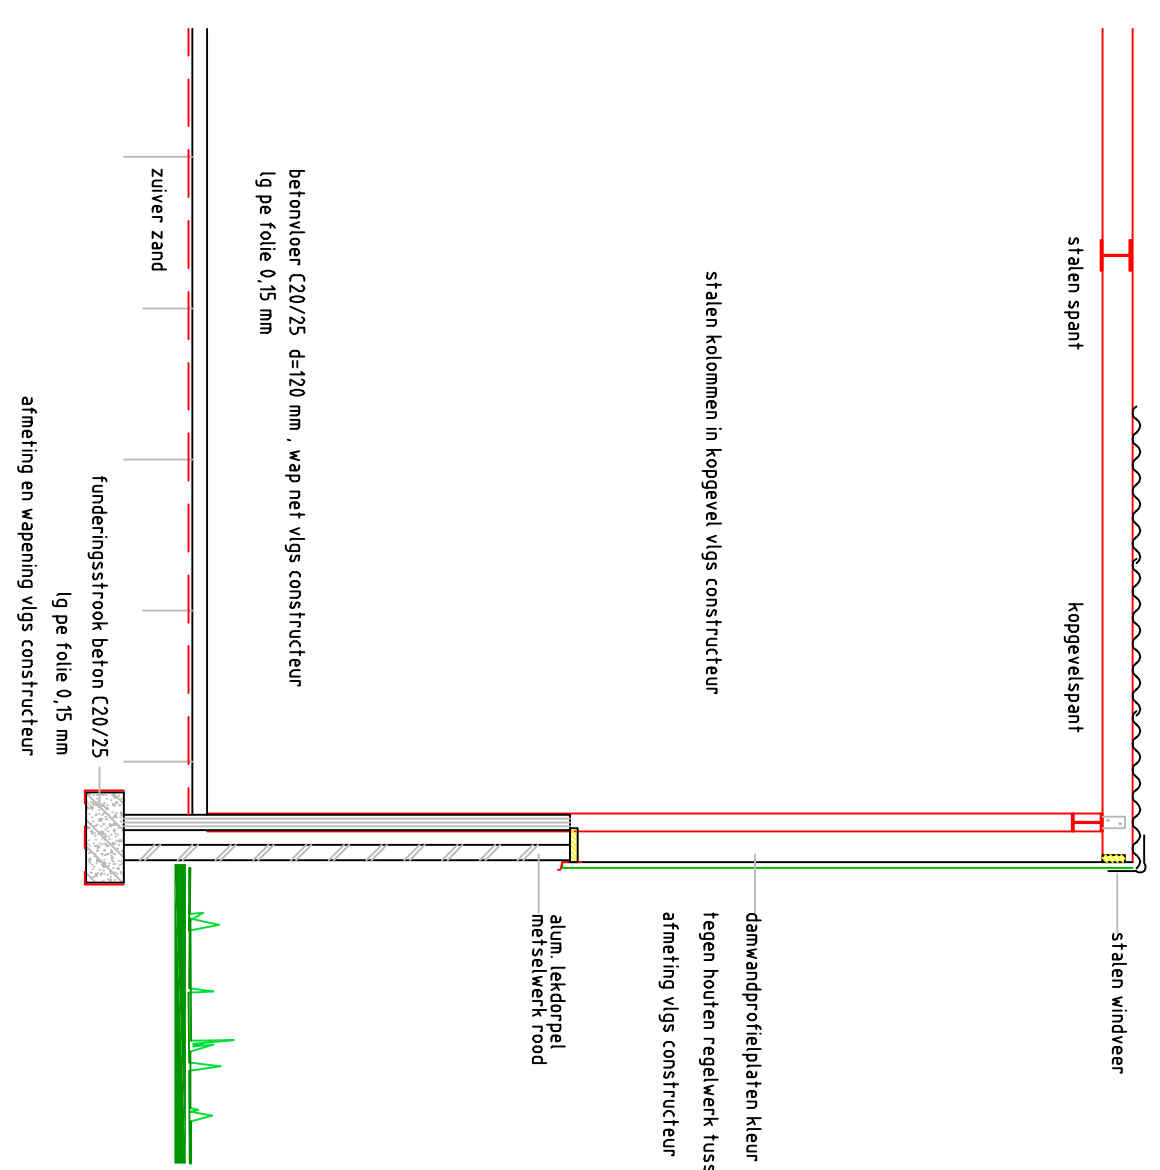




DOORSNEDE B-B, TPV FUNDERING EN KOPGEVEL schaal 1:50

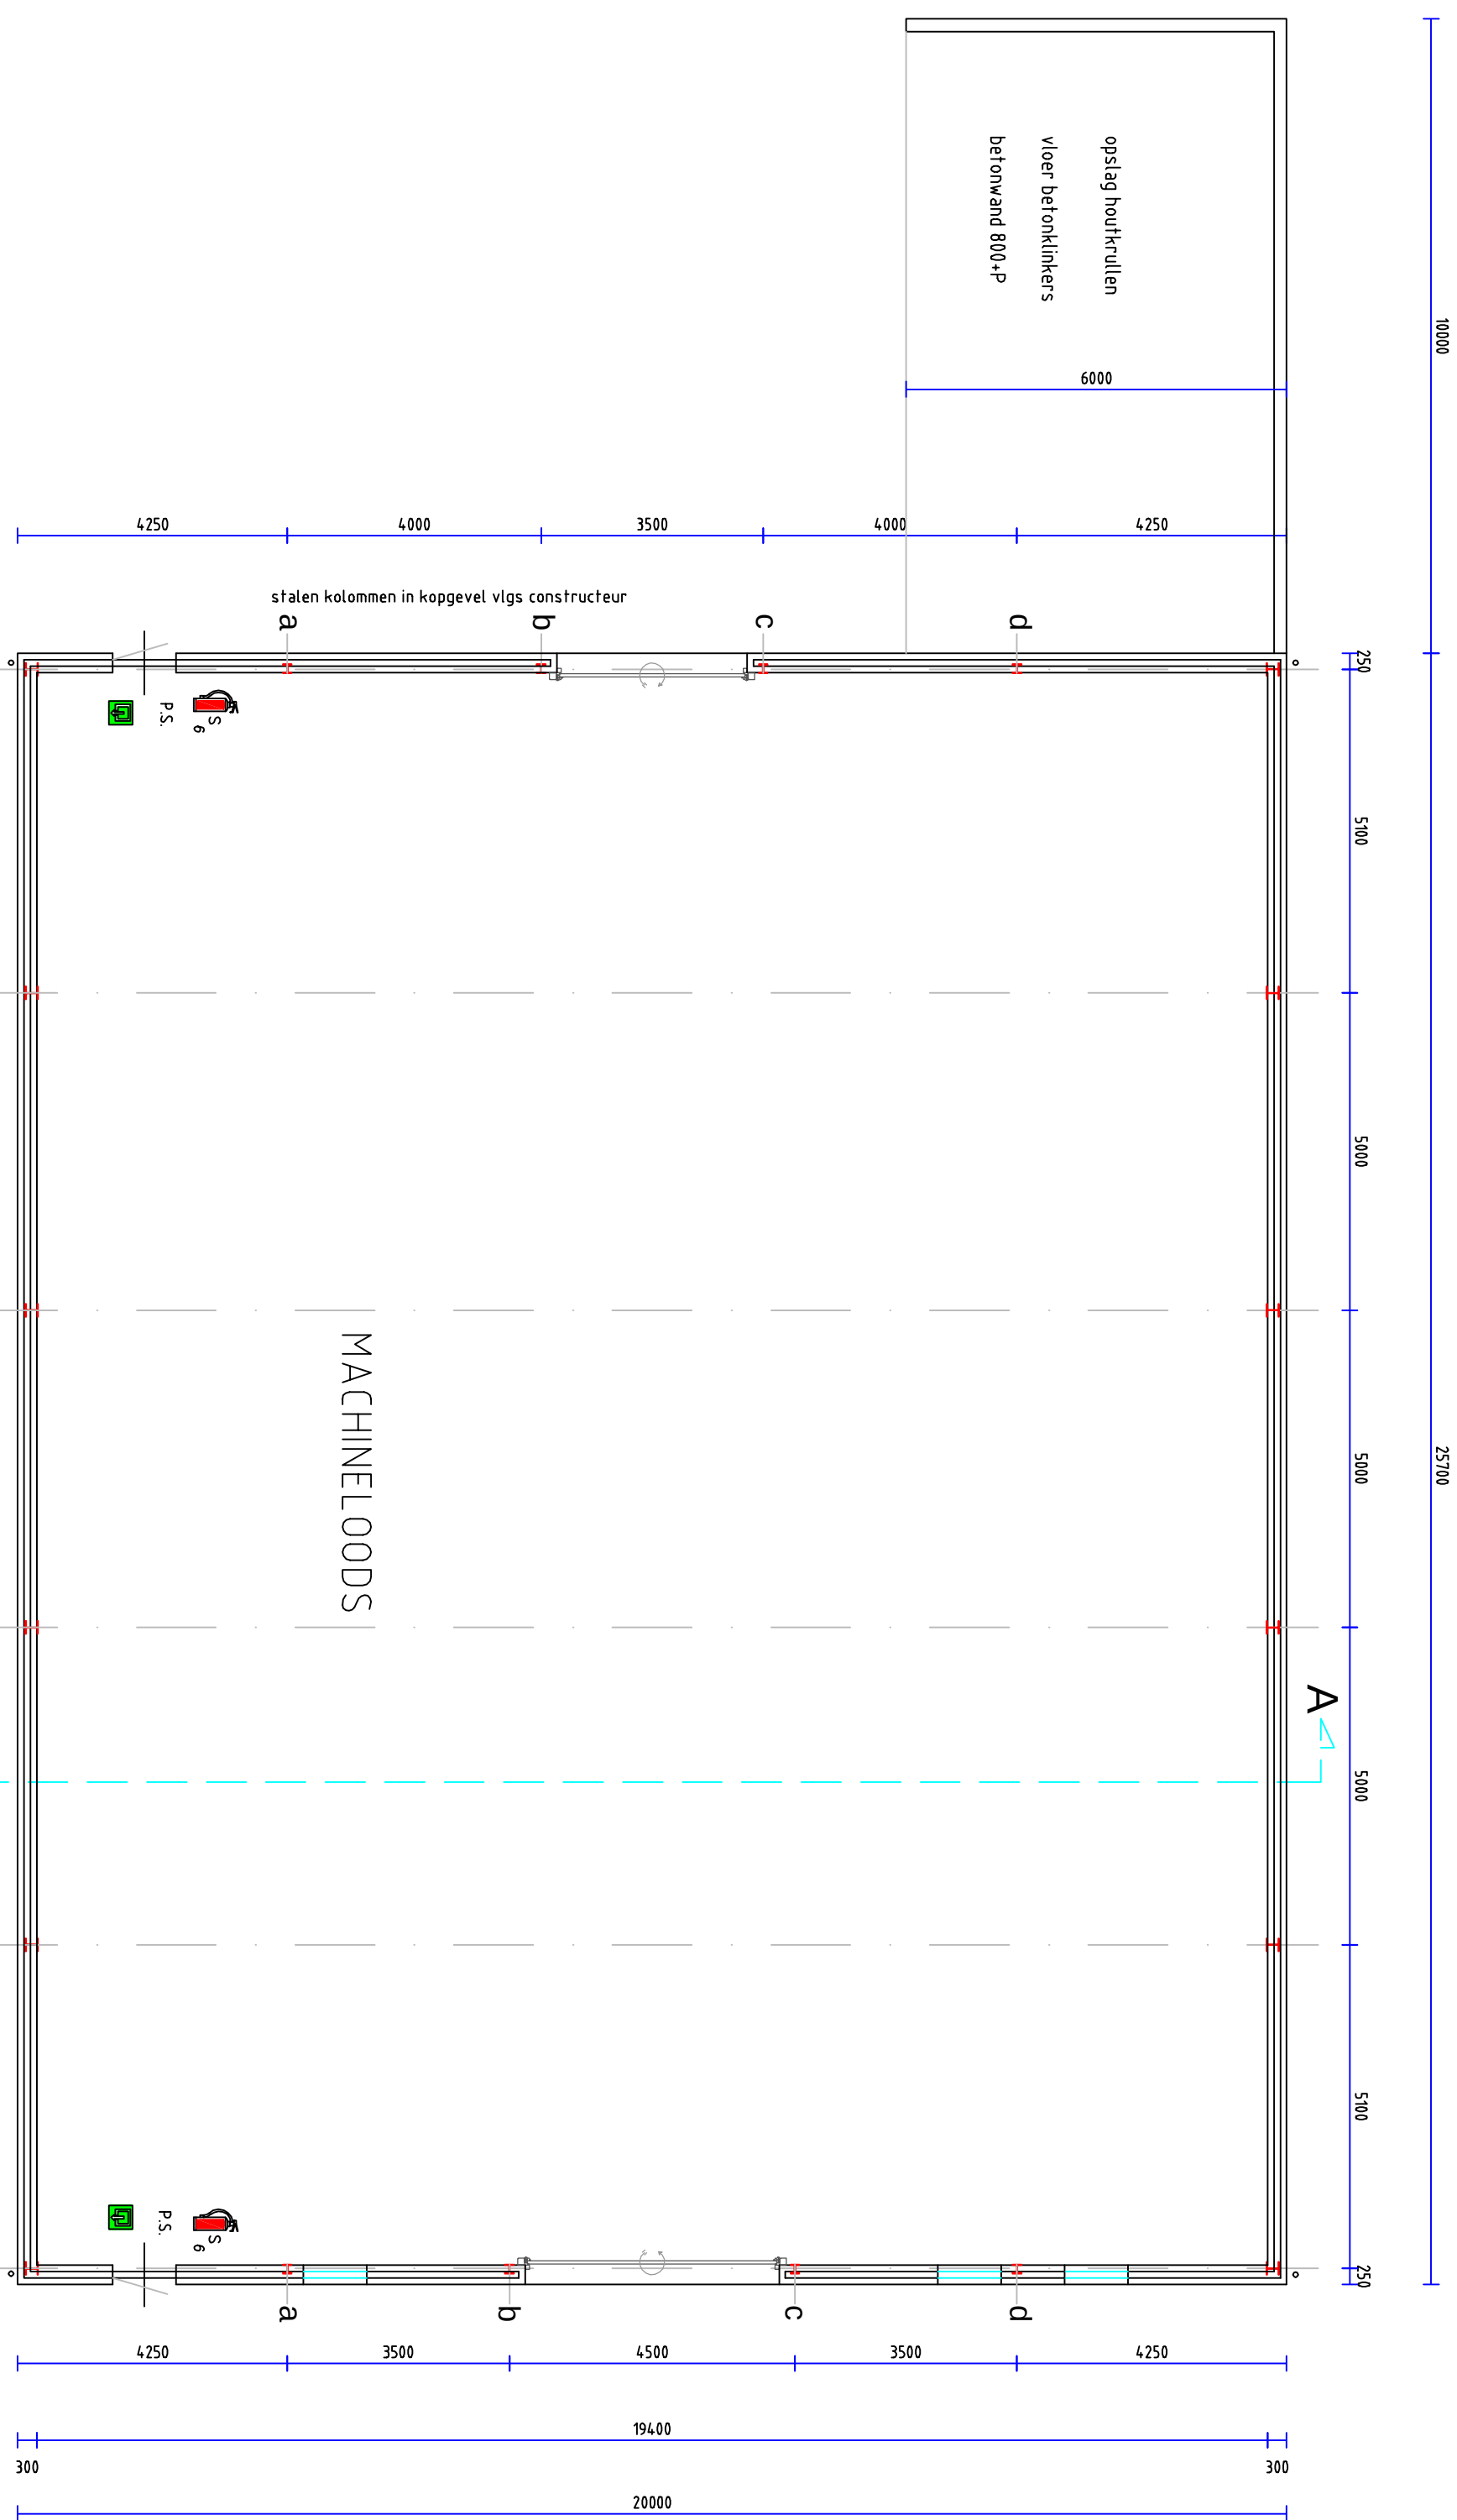


PLATTEGROND

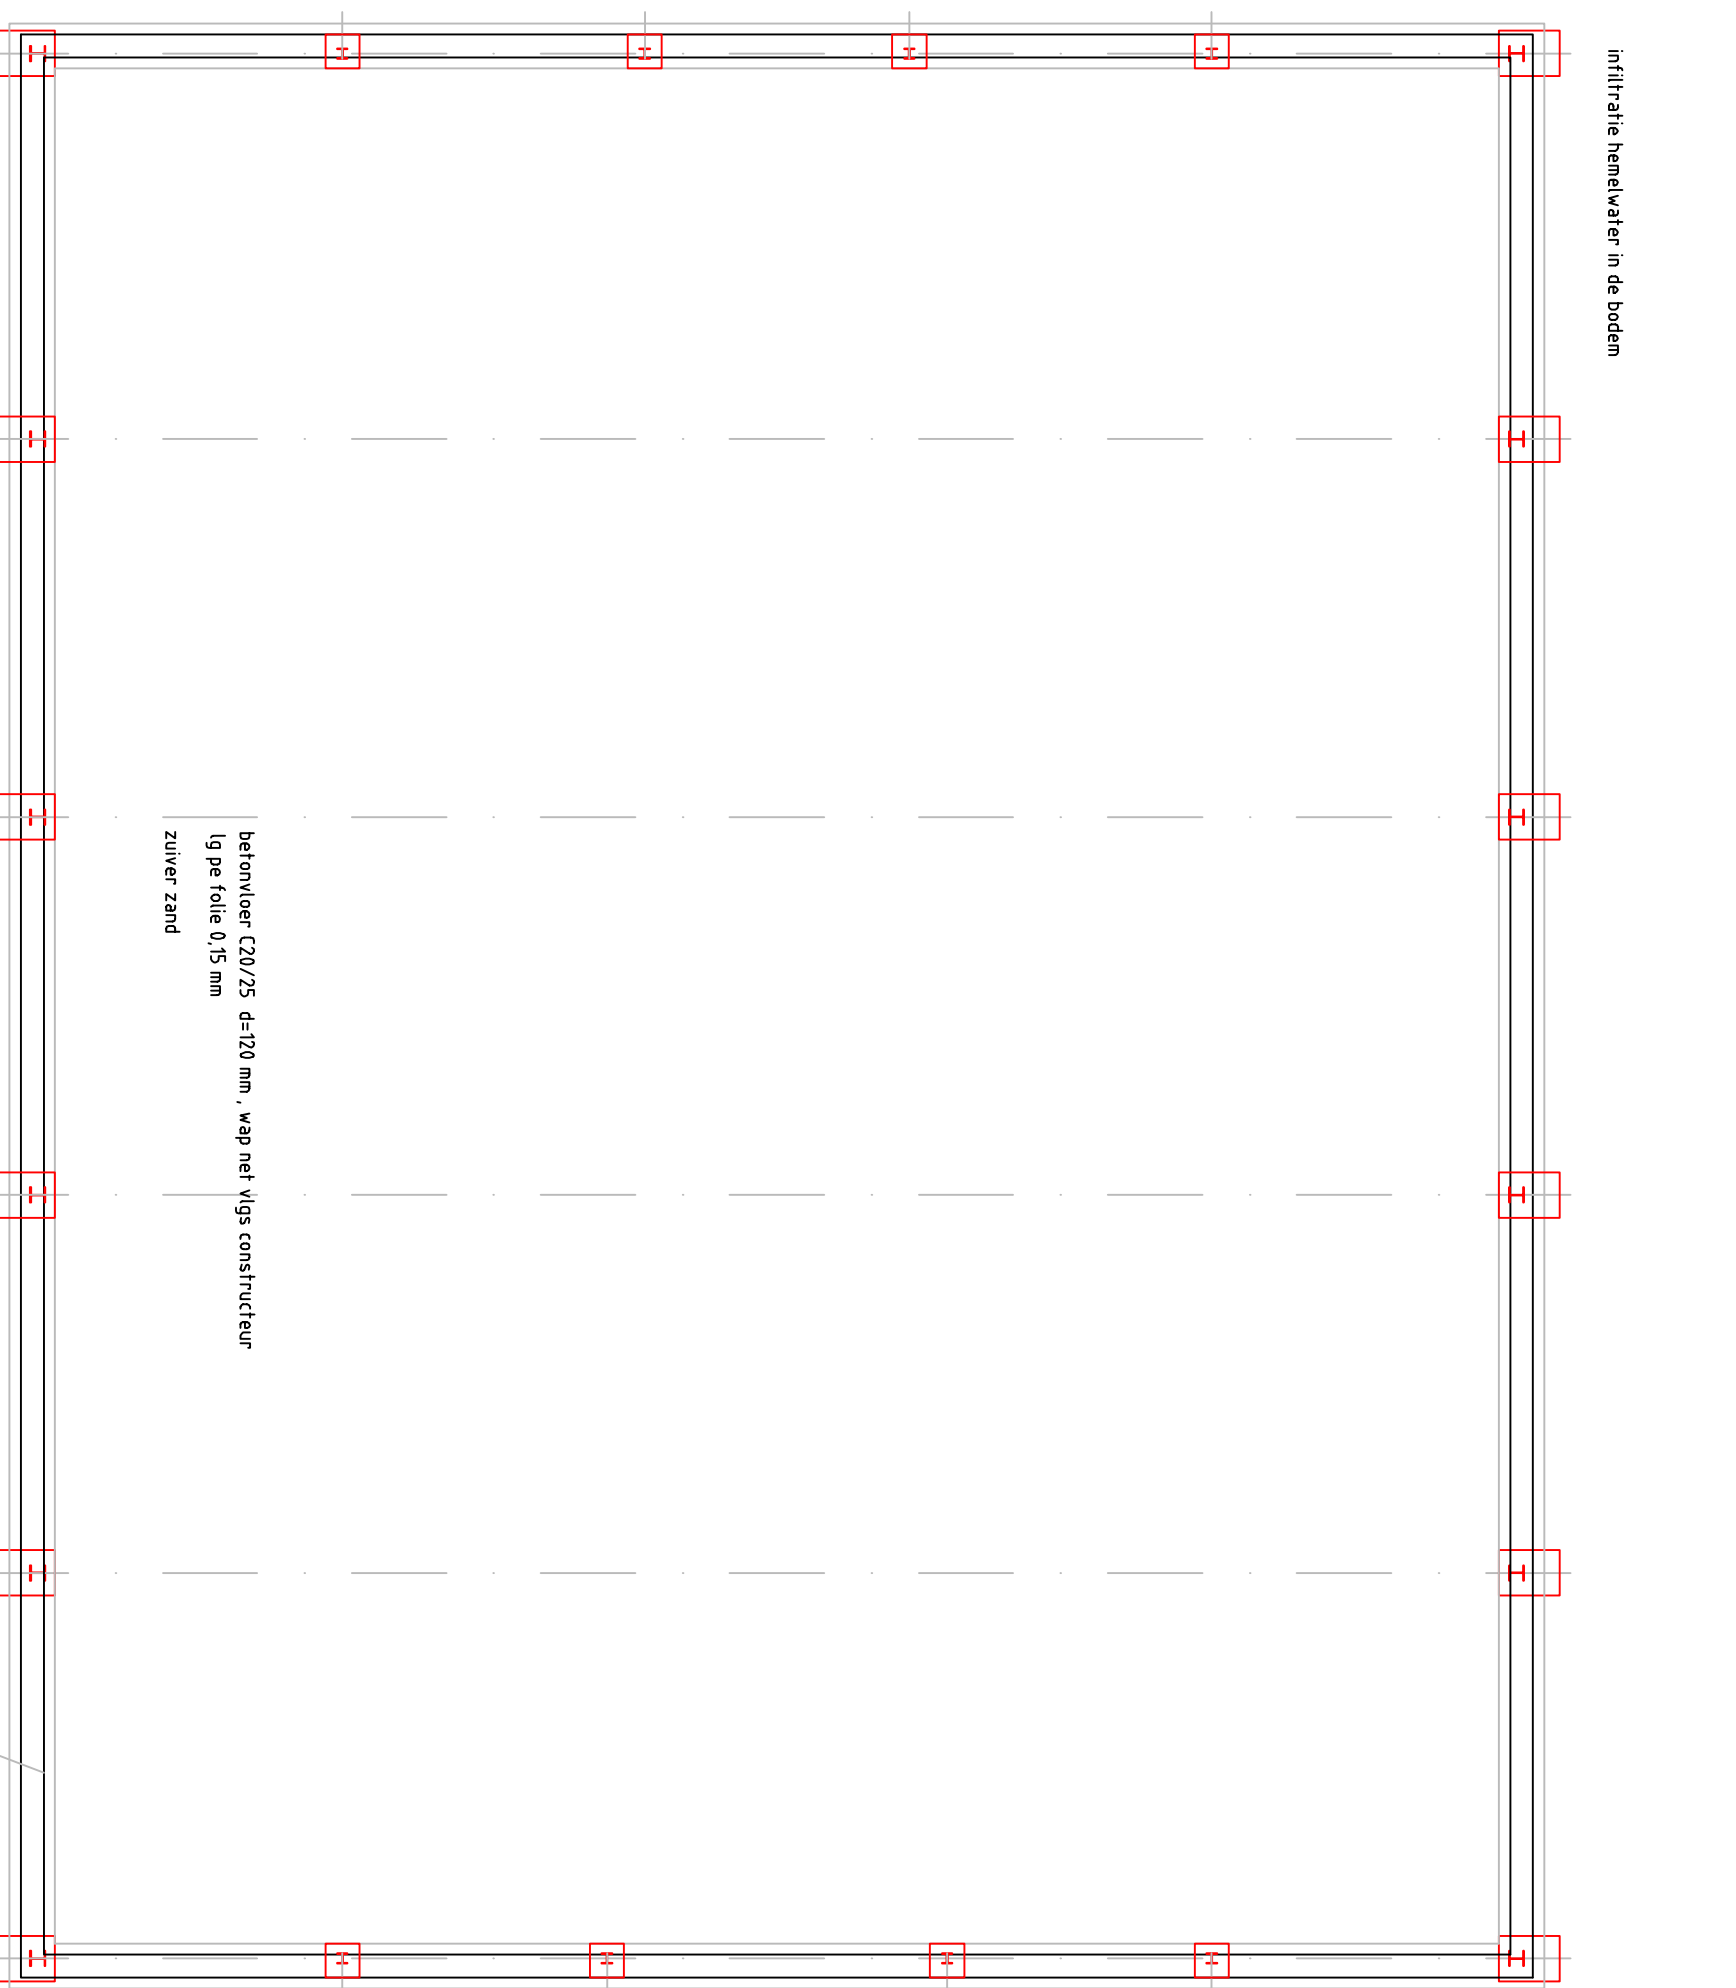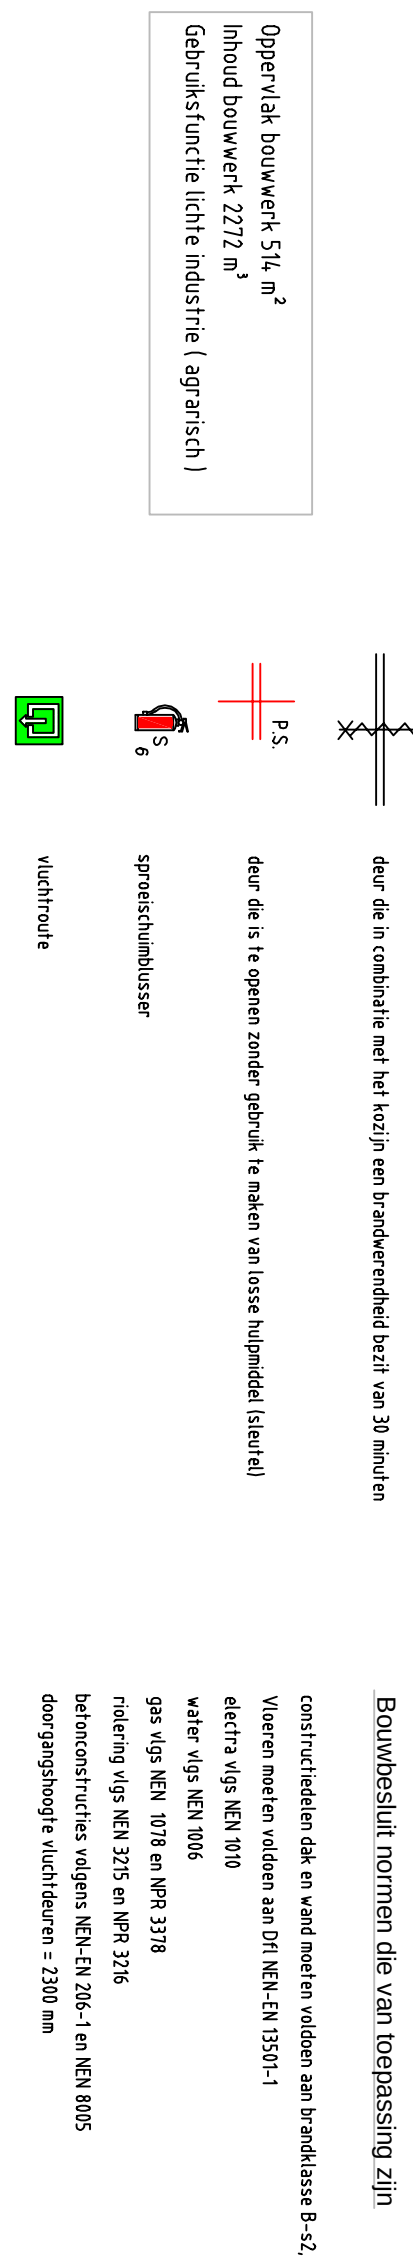

FUNDERINGSPLAN

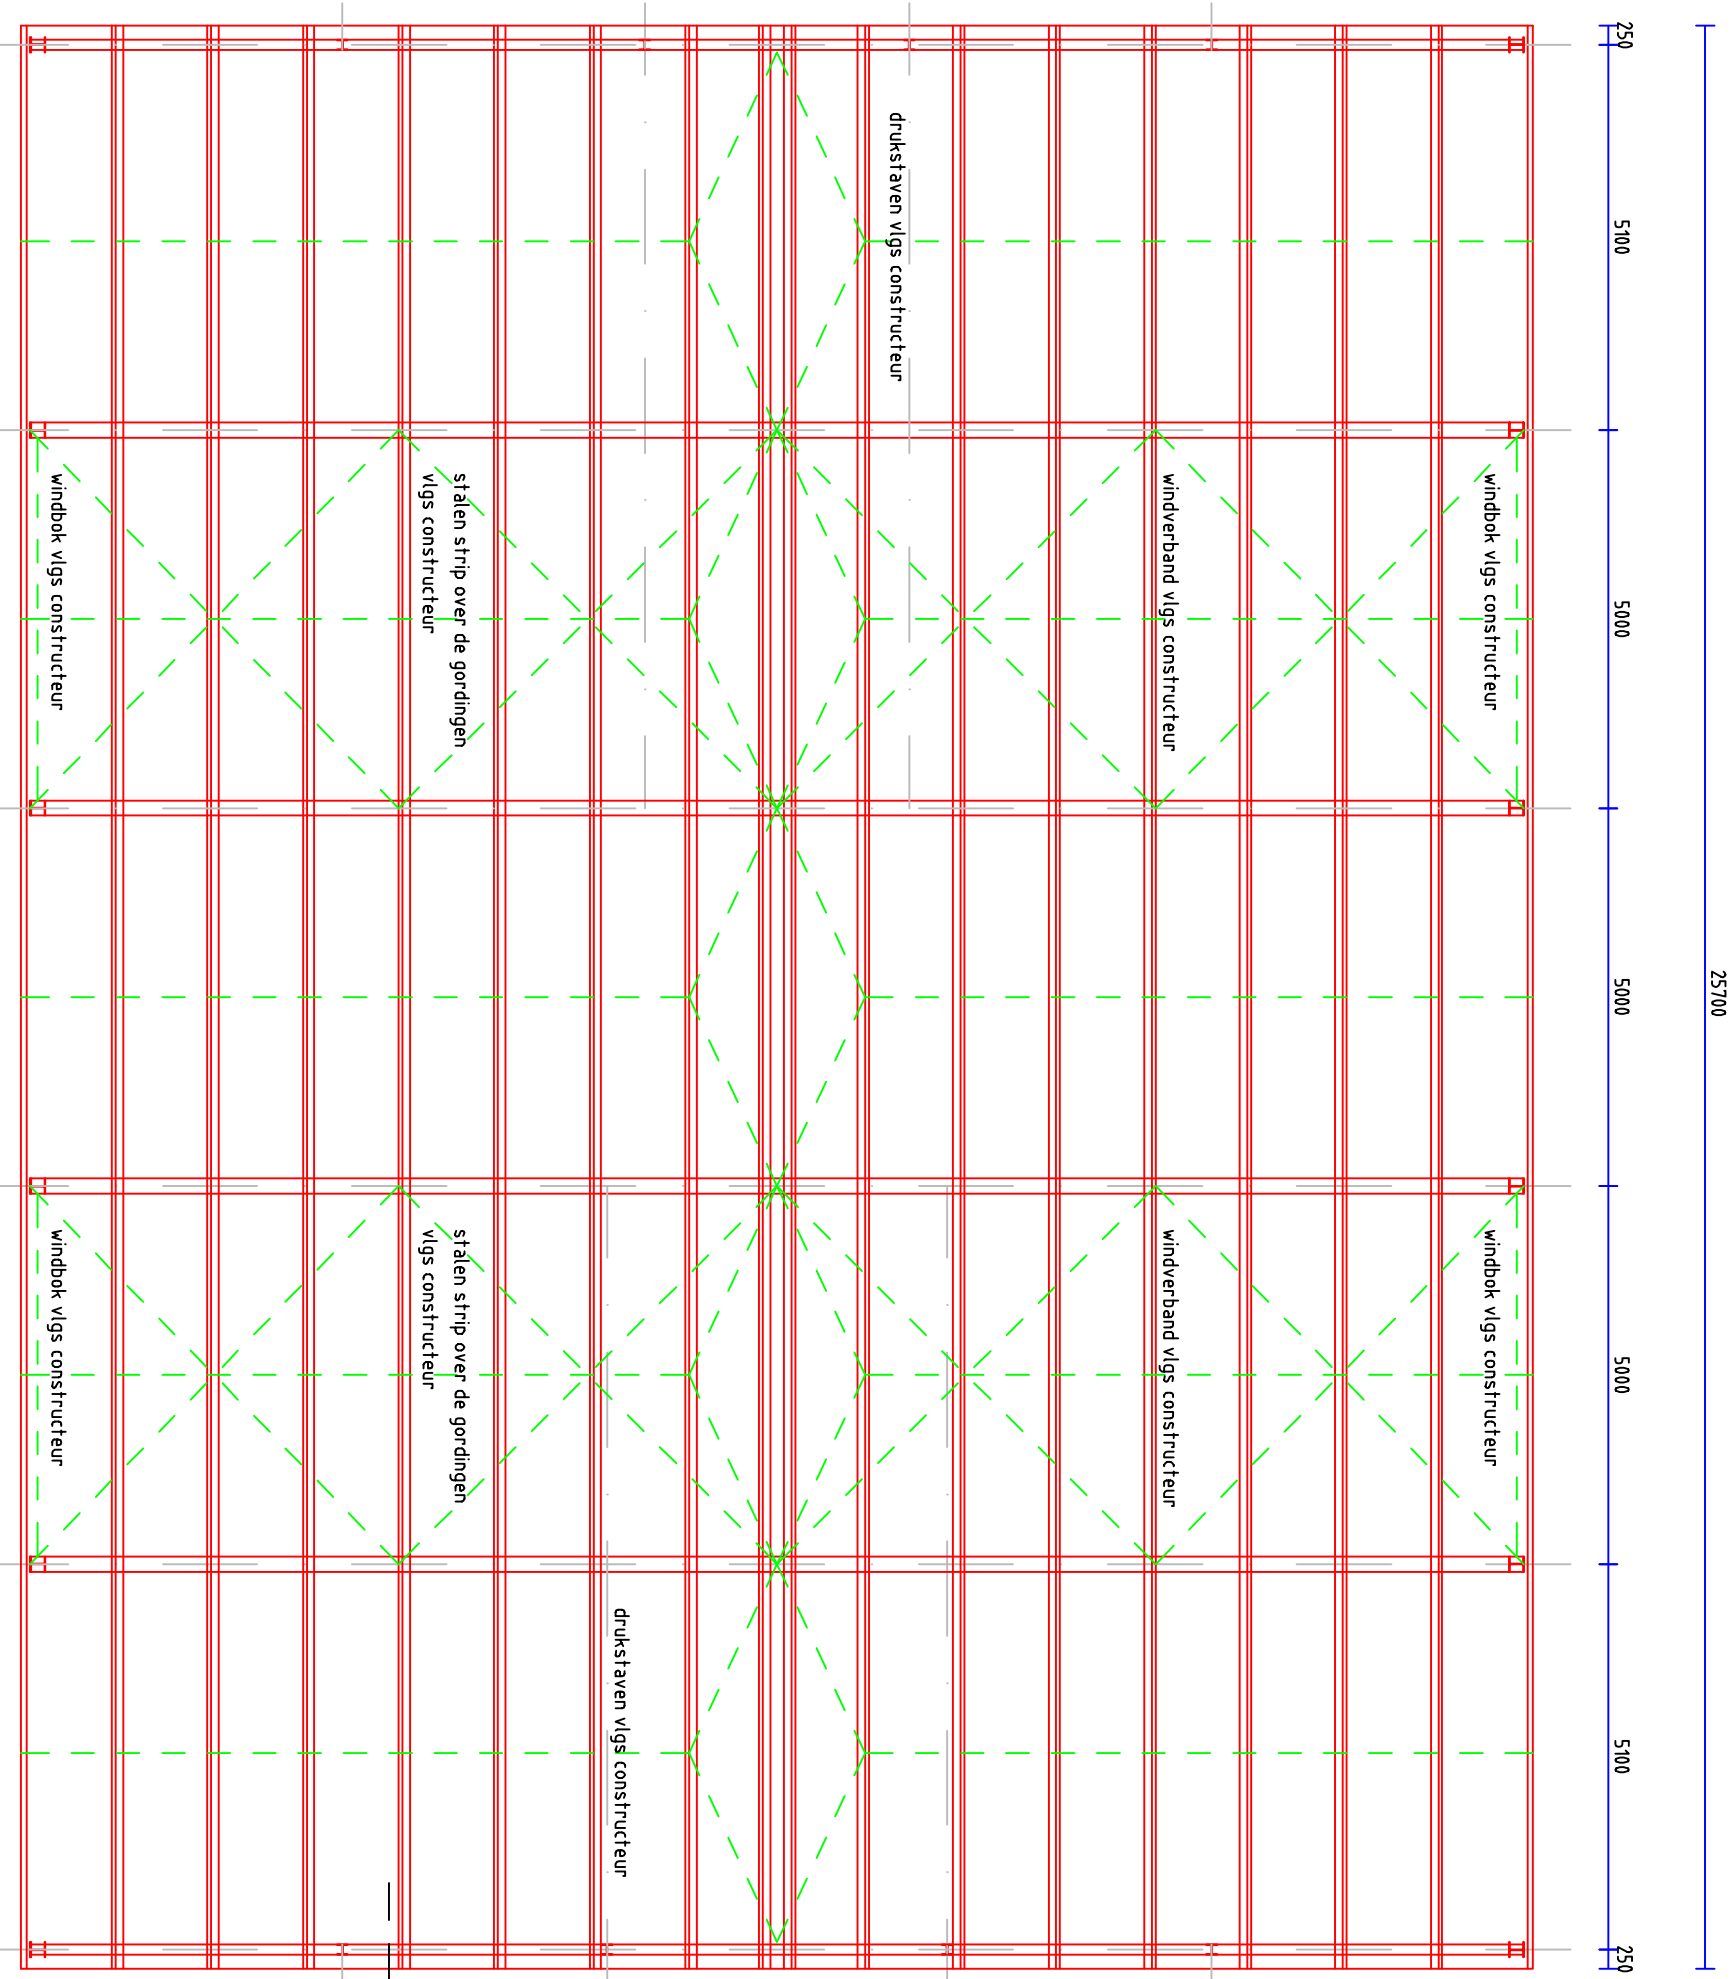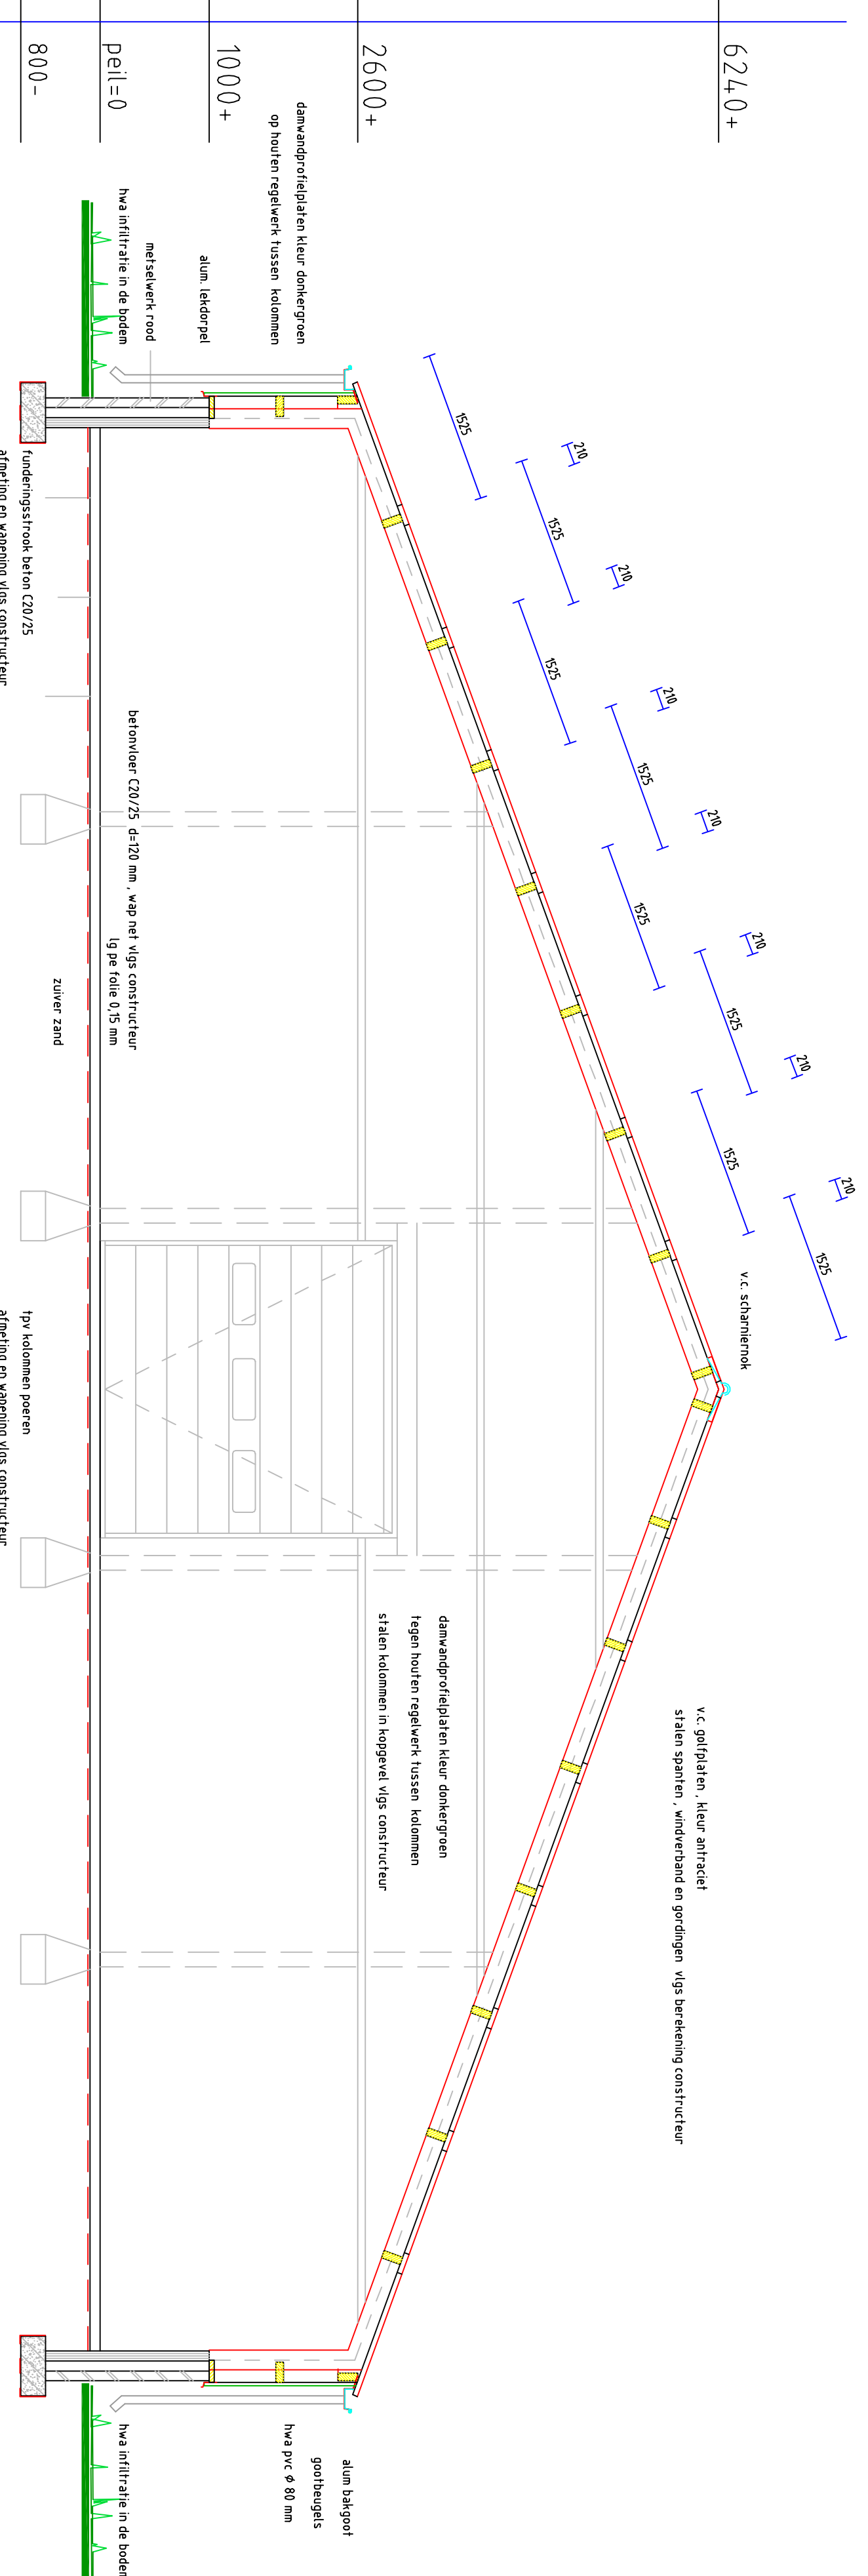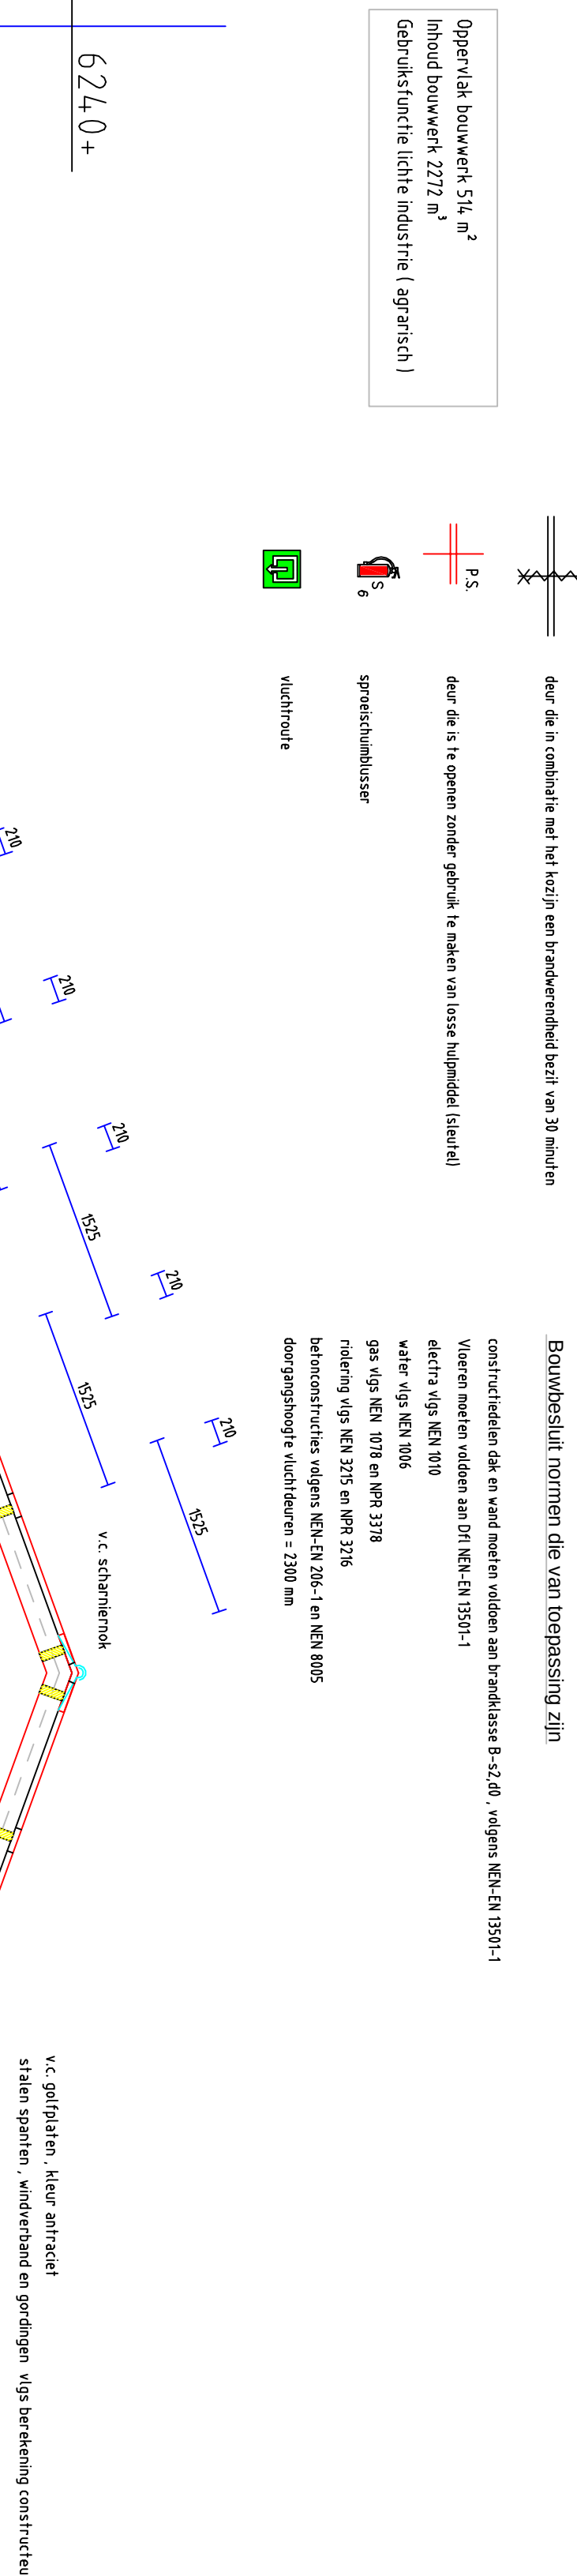

KAPPLAN

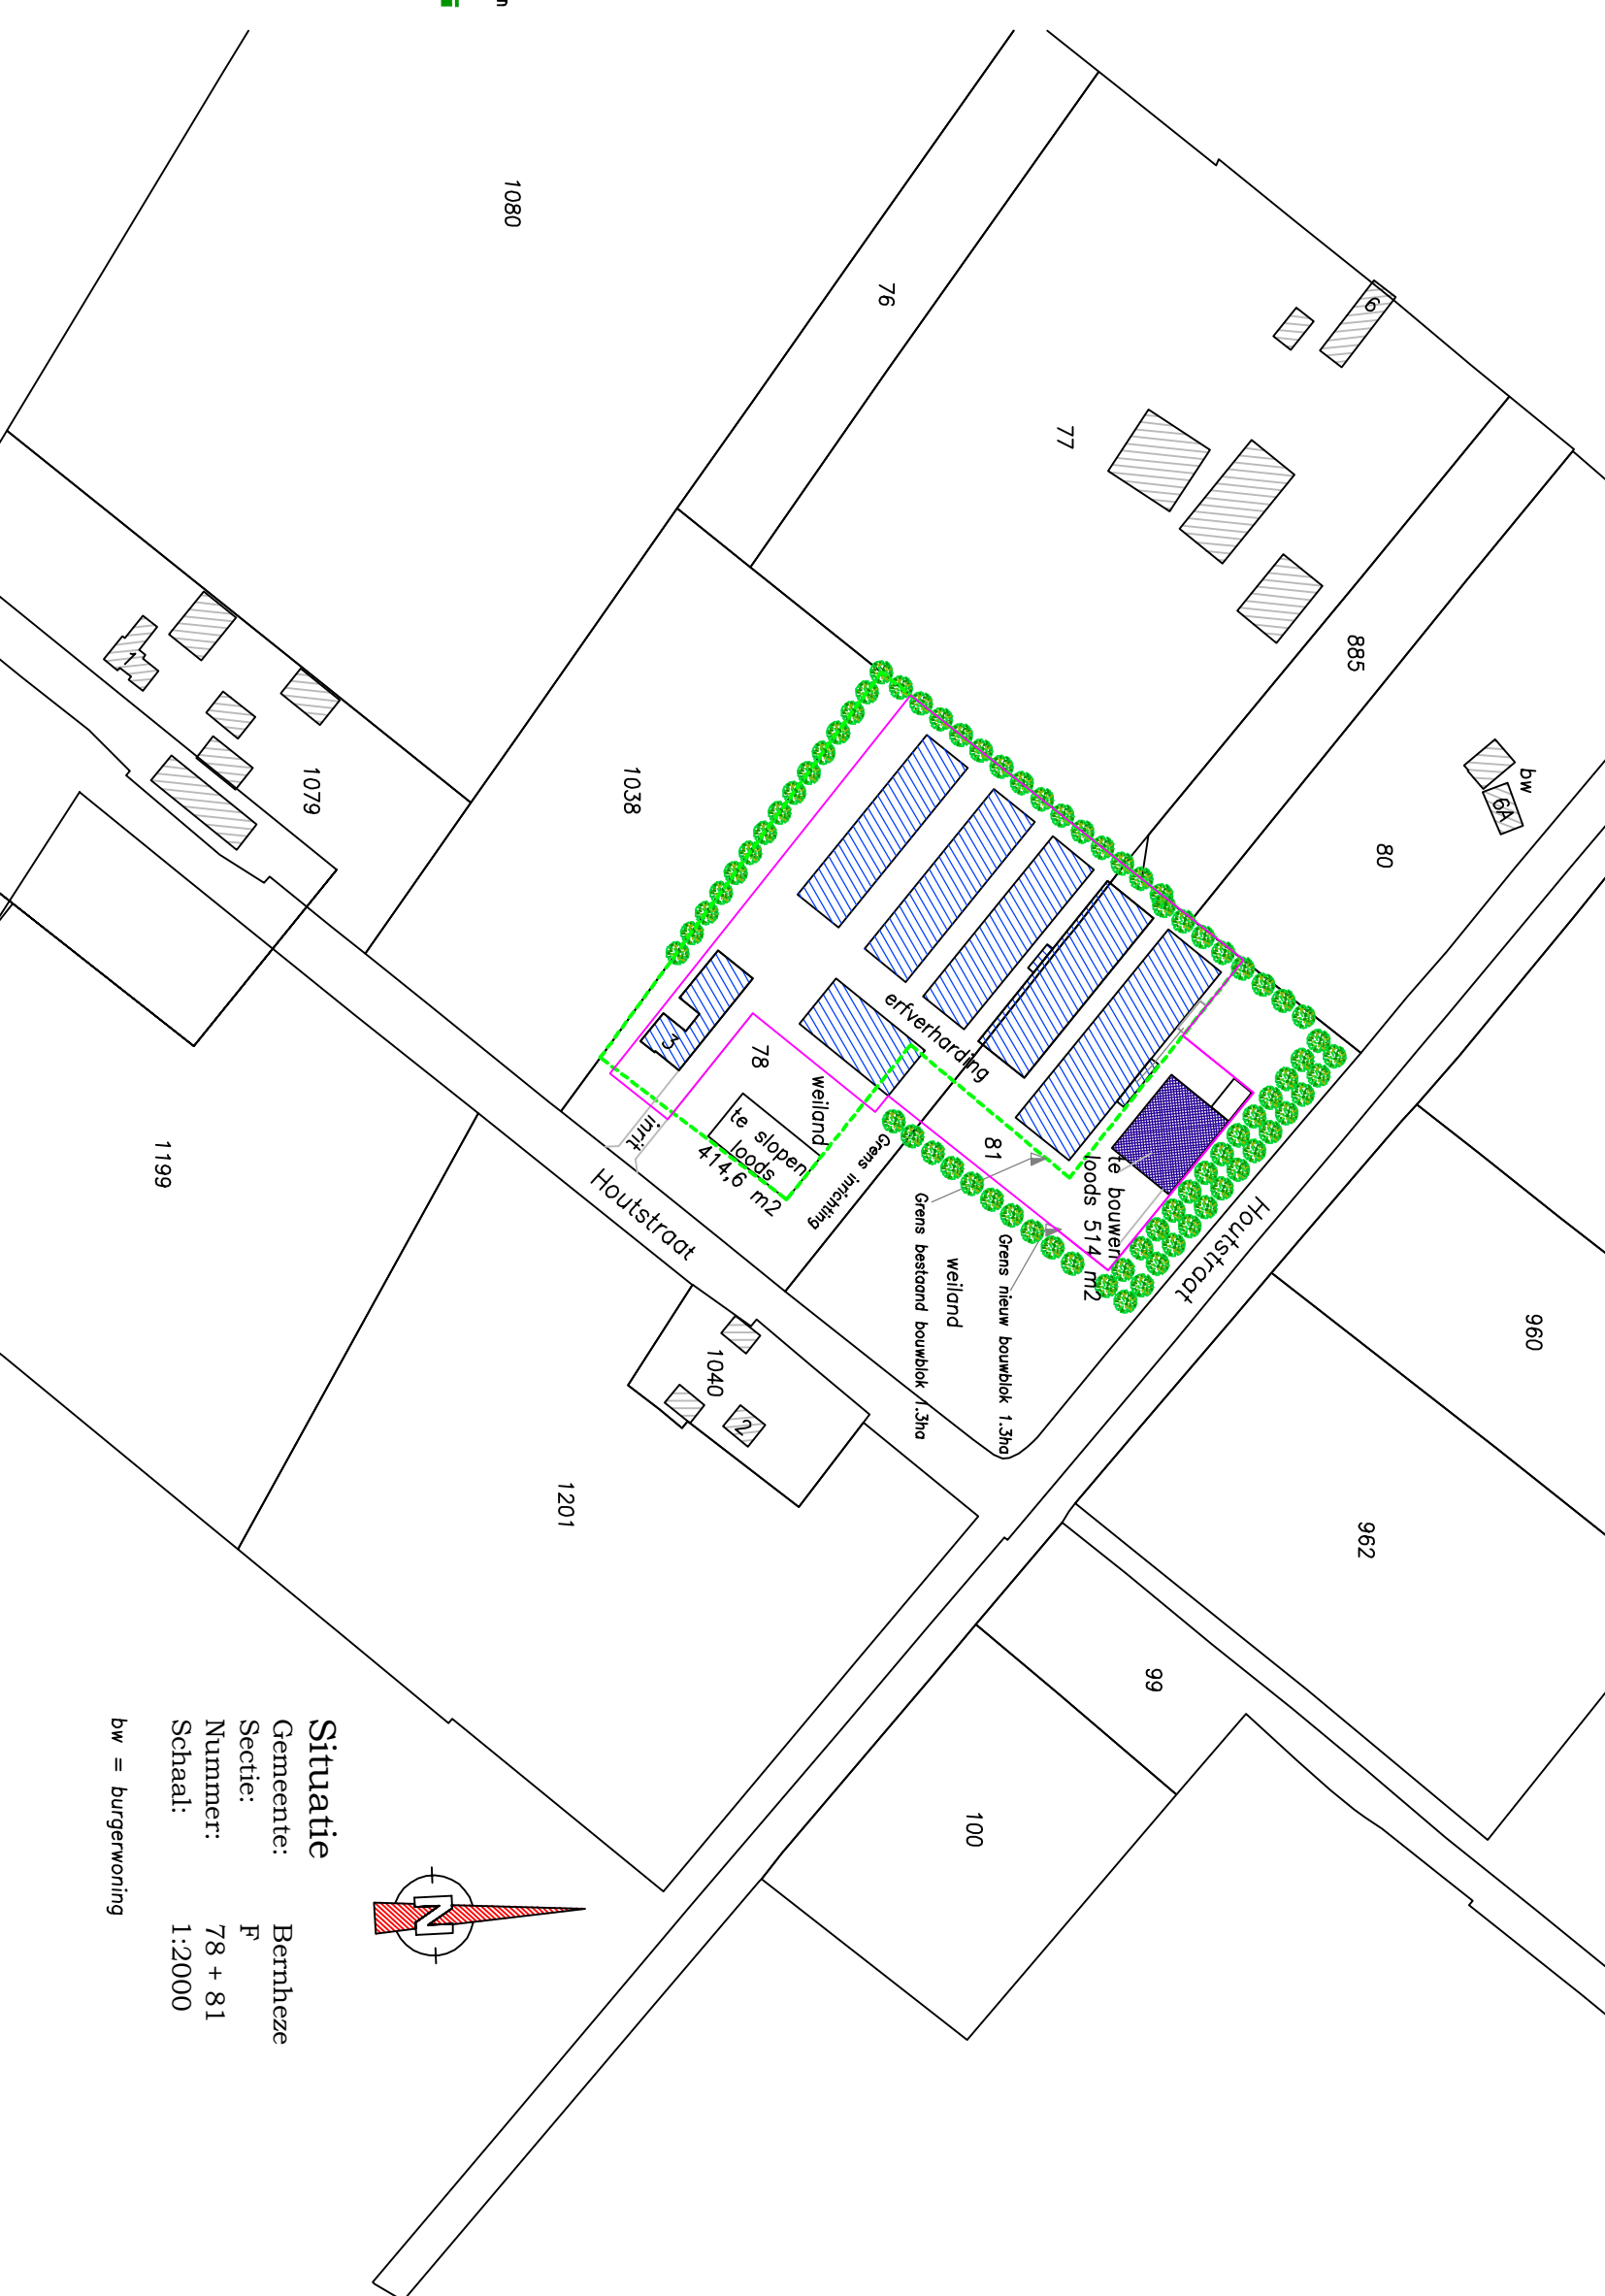[illegible]

 Bouwbedrijven BV		Page 21 of 21 5204 18 Vraag 5204 18 Antwoord www.aehnans.com	
Onderwerp		Betreft: 1	
Onderwerpsoomschrijving			
Project	Mechanische aan de Houtstraat 3 te Loosdrecht		
Gebruiker	U/v van Schijndiel		
Aans	Houtstraat 3		
Woonplaats	5471 LE Loosdrecht		
Telnummer	Schouw		
Datum	15-09-2017		
Opzetting	Onderaan		
	Afb		
	Afb		