

gewijzigd: -

nieuw aan te leggen recreatieplas

bestaande plattegrond

bestaande plattegrond

opdrachtgever:

RCN vakantiepark de Fla
Flaasdiik 1

4861 RC Chaam
tel: 0161 491654

getekend: ing. A. de Jong

blad: 01 van 02

schaal: 1 : 500

formaat: A0



Plattegrond

Recreatieplas

oppervlak : 18 000 m²
inhoud : 18 000 m³
hoogte waterspiegel: NAP+ 18,8 m
diepte punt : NAP+ 16,8 m

de gehele bodem van de recreatieplas afdichten met een laag van minimaal 30 cm leem

voor zover mogelijk bestaande grond herbruiken.


alle aan te voeren grond voorzien van schone grond verklaring vlgns BRL.

grond voor het leveren bemonsteren aan opdrachtgever.

30 m rondom de recreatieplas vrij houden van loofbomen.


Legenda

- bestaande situatie blijft ongewijzigd
- bestaande toplaag hergebruiken en een grasmat aanleggen max. talud 1 : 2
- bestaande toplaag hergebruiken en een wilde bloementuin aanleggen bijenhoteis plaatsen.
- strand voorzien van minimaal 30 cm schoonzand met groffe korrel. talud max. 1 : 20
- recreatieplas vegetatiezone van Riet, Zegge en nattegrassen bodem voorzien van 30 cm klei van NAP+ 18,8 tot een diepte van 18,4 m talud max. 1 : 10
- recreatieplas gedeelte bodem NAP+ 18,8 m voorzien van speeltoestellen bodem bedekken met 30 cm schoonzand met groffe korrel
- recreatieplas bodem variërend van NAP+ 18,8 m tot NAP+ 18,3 m bodem bedekken met 30 cm schoonzand met groffe korrel
- recreatieplas bodem variërend van NAP+ 18,3 m tot NAP+ 17,8 m bodem bedekken met 30 cm schoonzand met groffe korrel
- recreatieplas bodem variërend van NAP+ 17,8 m tot NAP+ 17,3 m bodem bedekken met 30 cm schoonzand met groffe korrel
- recreatieplas bodem variërend van NAP+ 17,3 m tot NAP+ 16,8 m bodem bedekken met 30 cm schoonzand met groffe korrel
- recreatieplas bodem NAP+ 16,8 m tot NAP+ 17,3 m bodem bedekken met 30 cm schoonzand met groffe korrel ter plaatse bij de glijbaan bodem NAP+ 17 m diep in een straal van min. 4 m bij de uitmonding van de glijbaan.

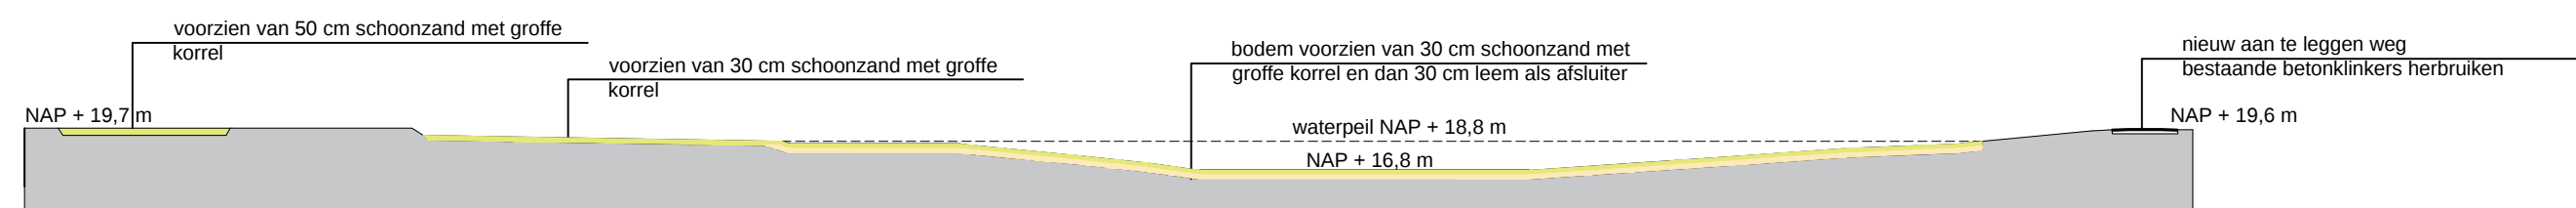


Doorsnede B-B

alle maten in het werk te controleren

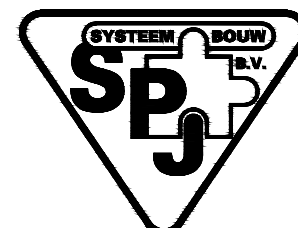

Smederijstraat 10
5111 PT Baarle Nassau
T. 013 - 507 6114
F. 013 - 507 6115
info@systeembouwspj.nl
www.systeembouwspj.nl

datum: 14-12-2015	gewijzigd: -
project:	
nieuw aan te leggen recreatieplas	
omschrijving:	
plattegrond, en doorsneden	
opdrachtgever:	getekend: ing. A. de Jong
RCN vakantiepark de Flaasbloem	blad: 02 van 02
Flaasdijk 1	schaal: 1 : 500
4861 RC Chaam	formaat: A0
tel: 0161 491654	

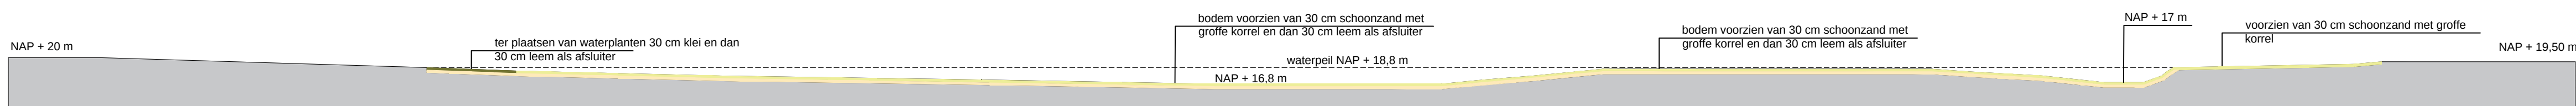

Doorsnede A-A