



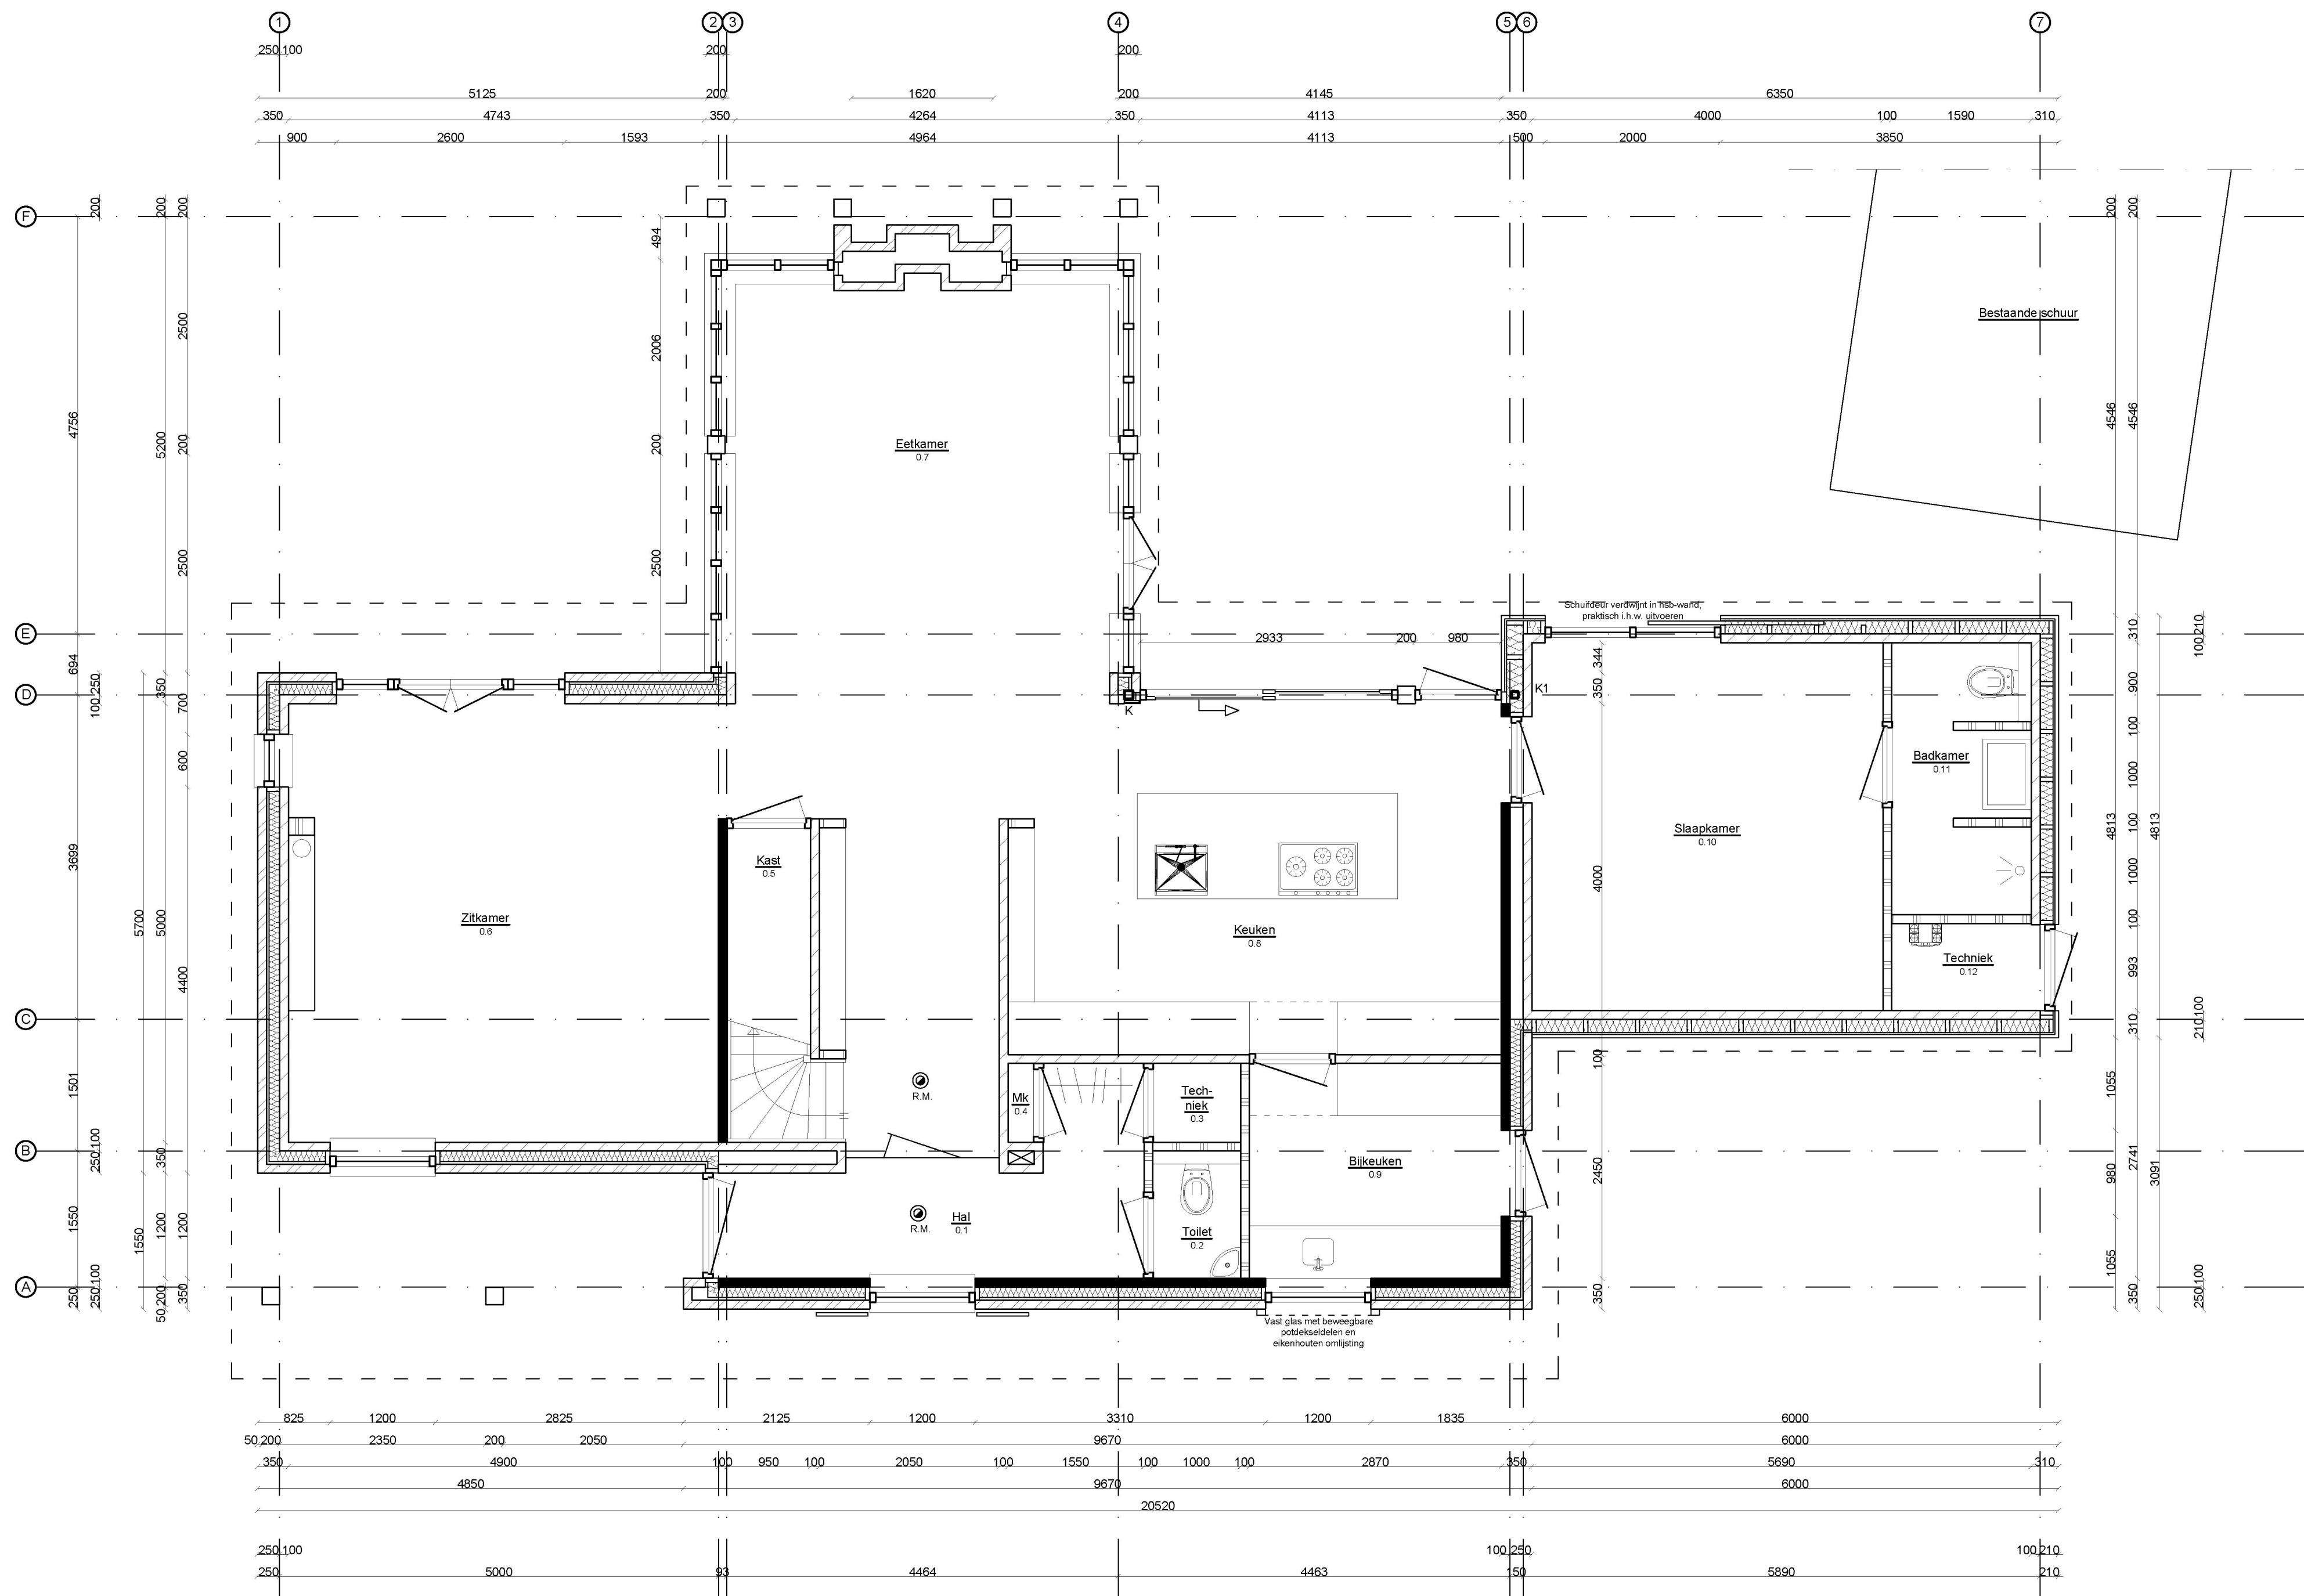

Begane grond

- | | | |
|----|--|---------|
| | Bestaand dragend metselwerk | d=100mm |
| | Nieuw metselwerk dikformaat handvorm, wit gecementeerd | d=100mm |
| | Nieuw dragend metselwerk | d=100mm |
| | niet dragend metselwerk | d=100mm |
| K | kolom 100.100.5 | |
| K1 | kolom 80.80.4 | |

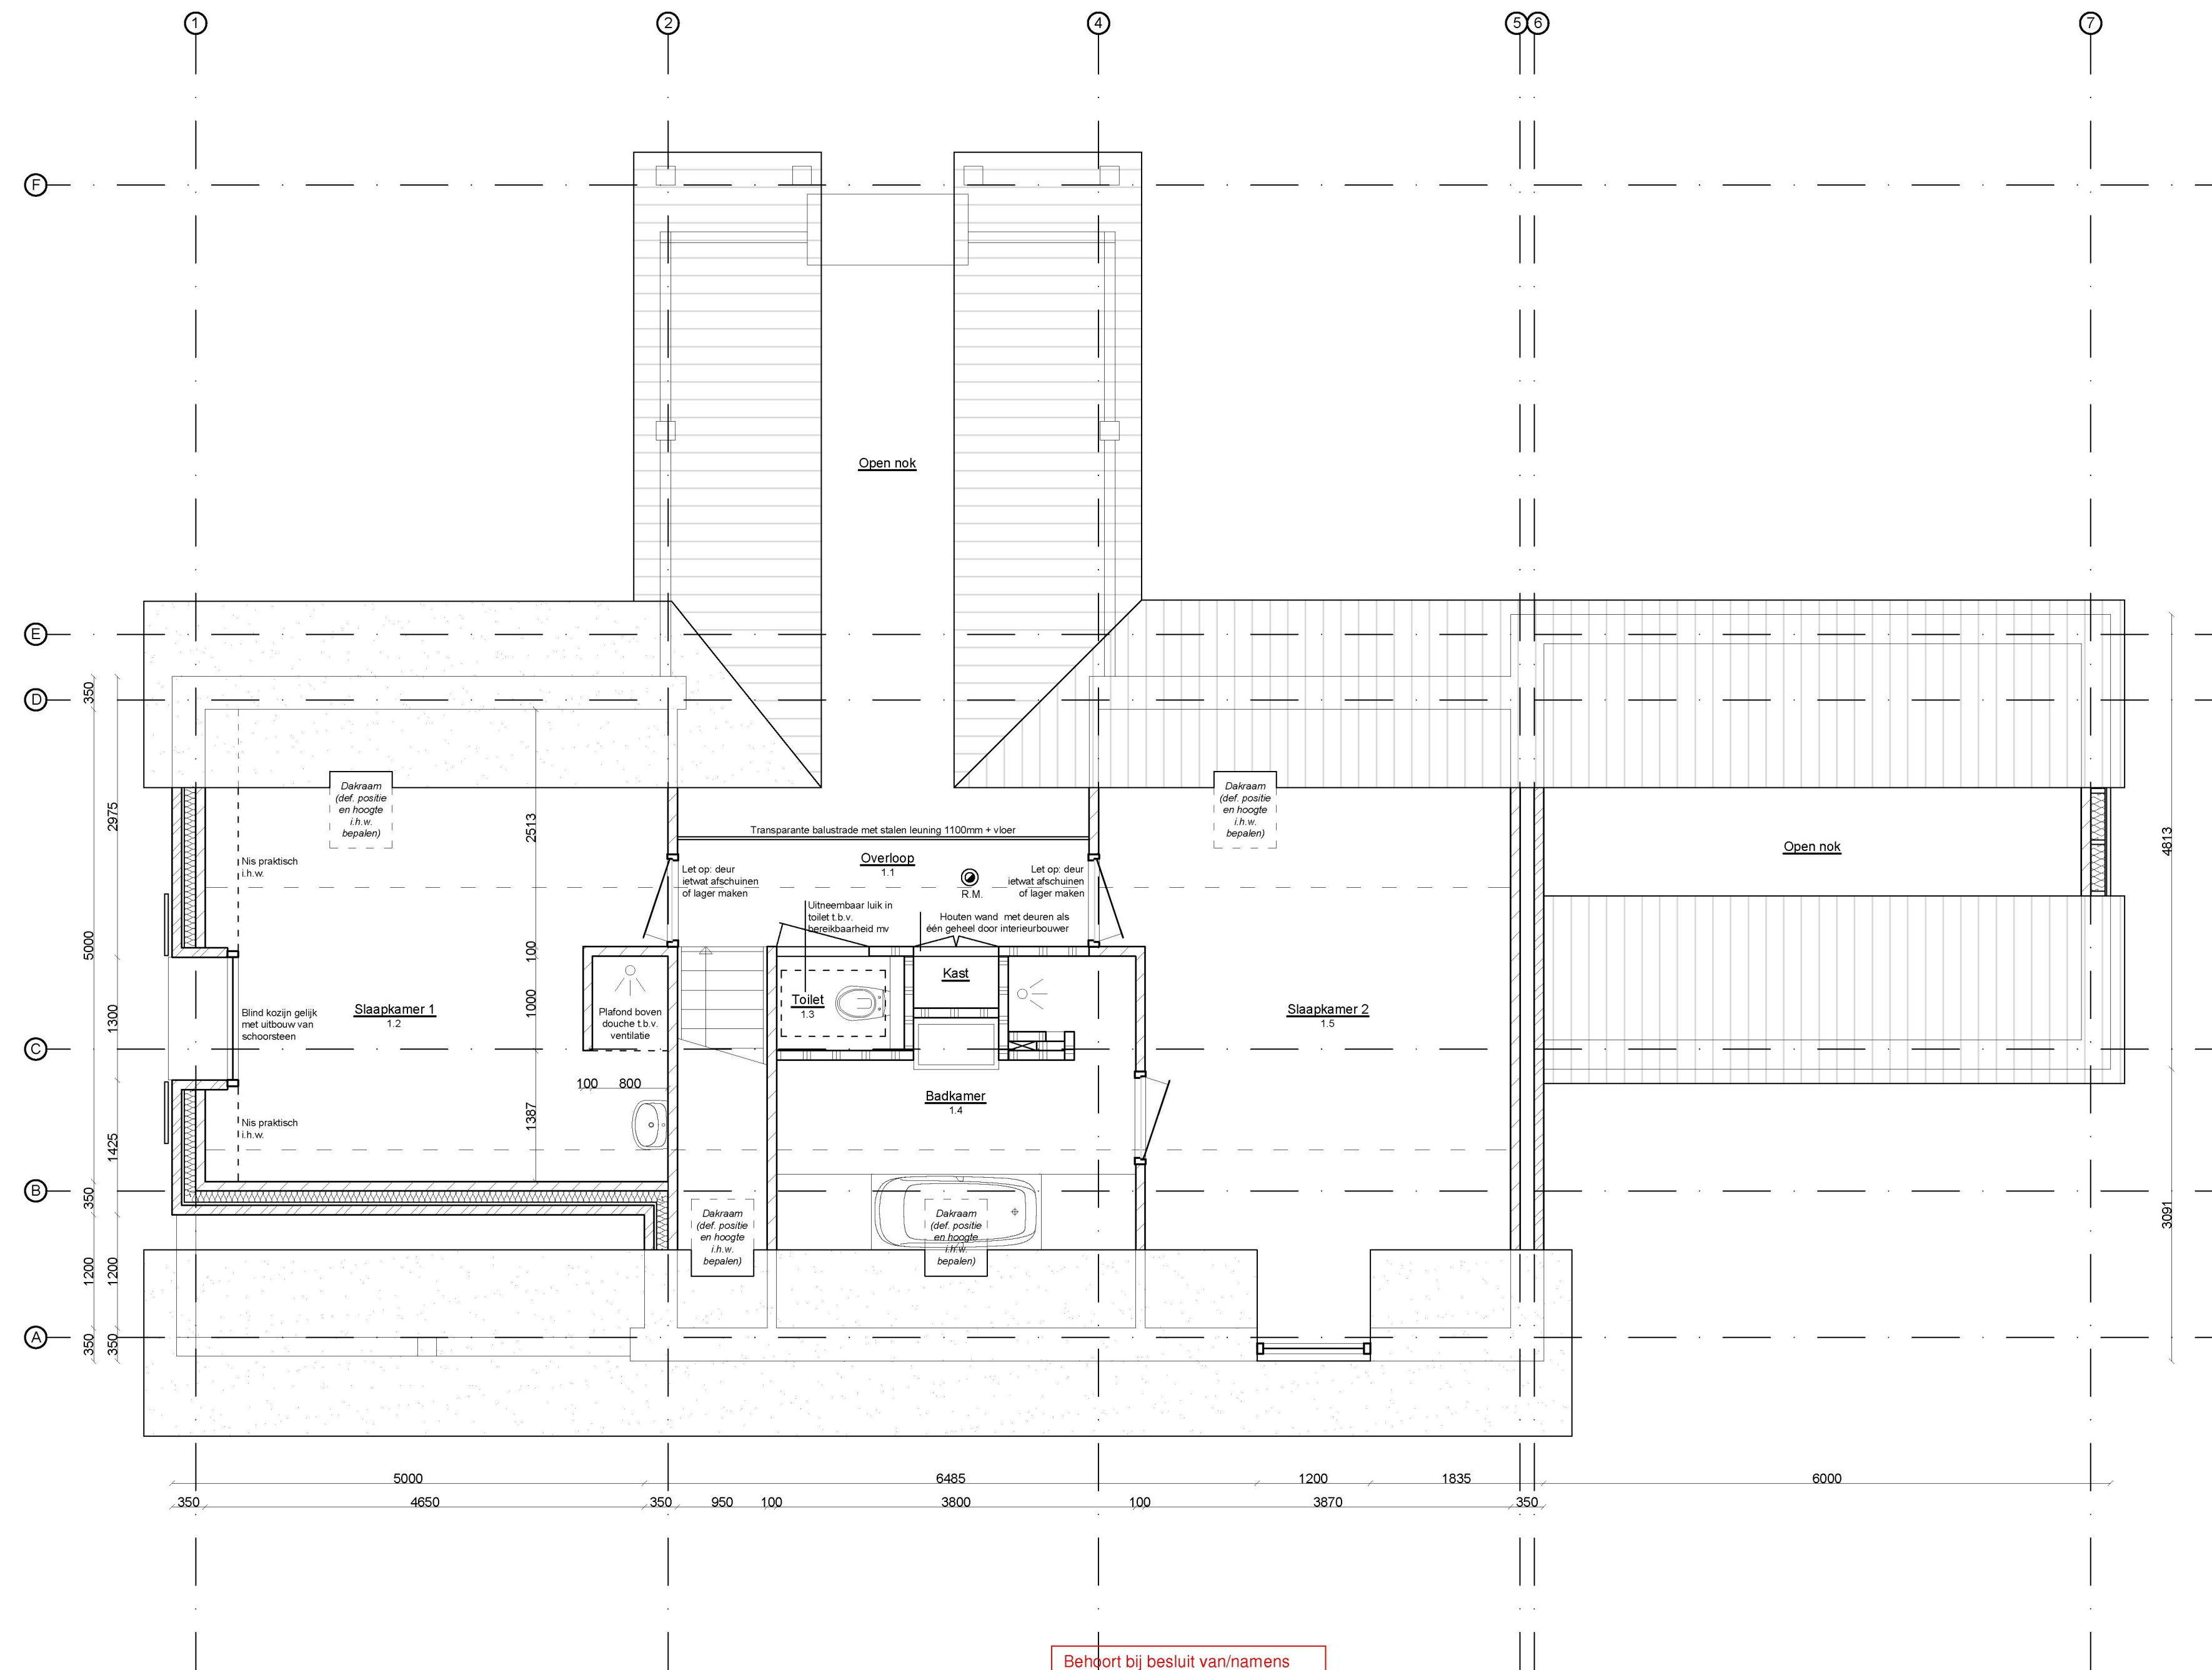

Verdieping

Behdort bij besluit van/namens
B&W van Alphen-Chaam.
Zaaknummer: Z14.00248
Mij bekend,
Hoofd afdeling Publiekszaken

Poststuknummer: 201502060

BURO VAN
HASSELT

Architecten Buro
Schoenmakers

Minnelingsbrugstraat 4a
4886 KP Achmaal
Tel: 076-5990340
Fax: 076-5984678
info@schoenmakers-ontwerp.nl
www.schoenmakersarchitectuur.nl
arch. registratienr: 1.061201.020

Project : Het verbouwen van een woning
aan de Snijderseweg 18a
te Chaam

Projectnr : 130960

Blad : B02

Getekend : K.S.

Opdrachtgever : Fam. Zweverink
Snijderseweg 18a
4861 PJ Chaam

Schaal : 1:50

Datum : 28-10-2014

Wijz. : 01-12-2014

Onderwerp : Bestektekening:
- Plattegronden

09-03-2015
23-04-2015