


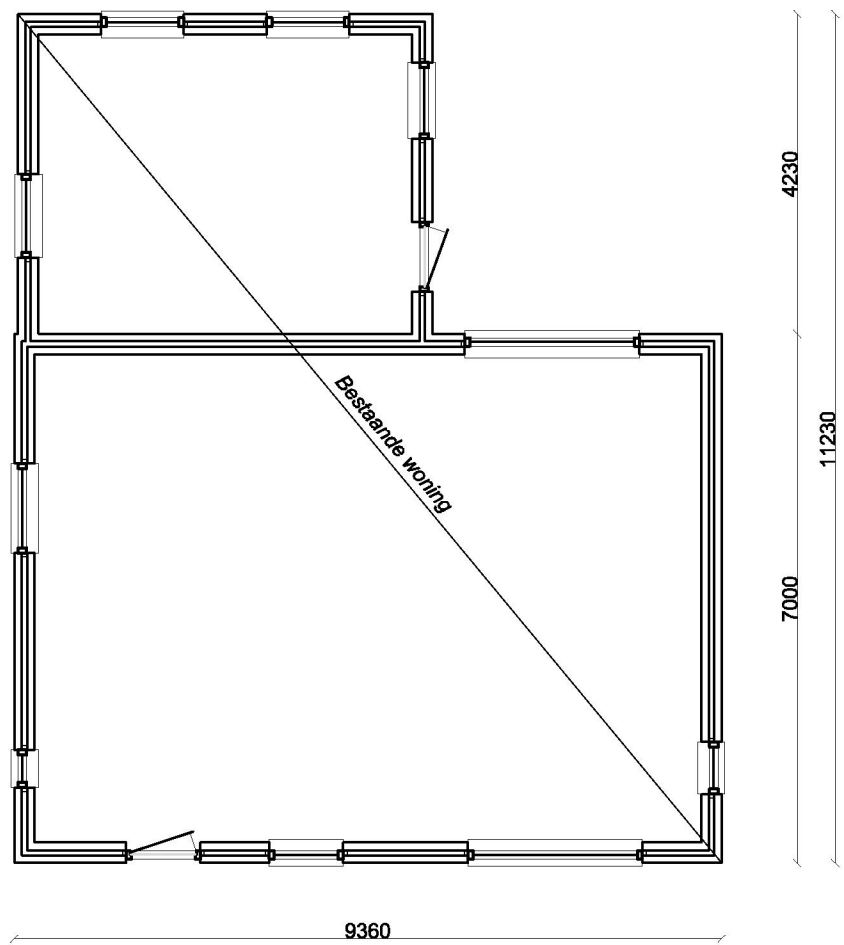


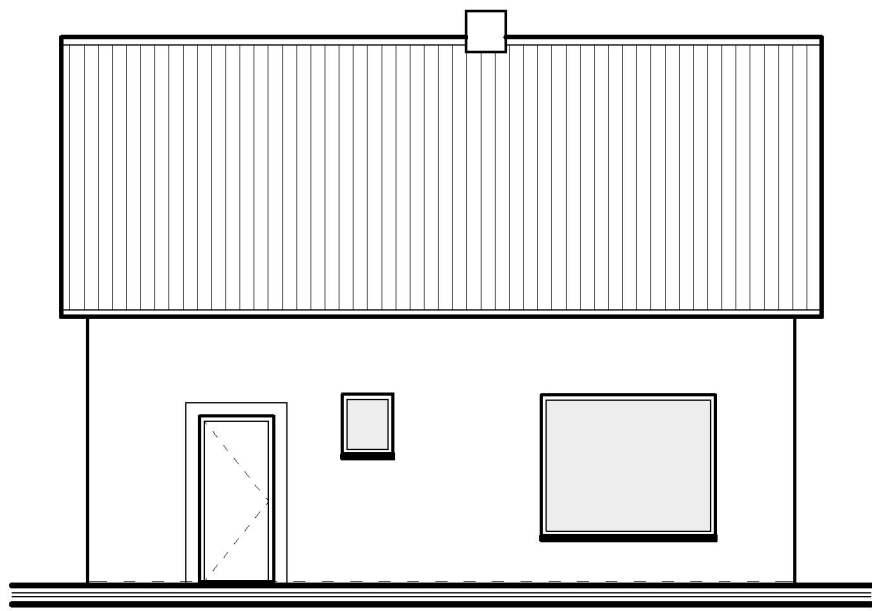

Plattegrond

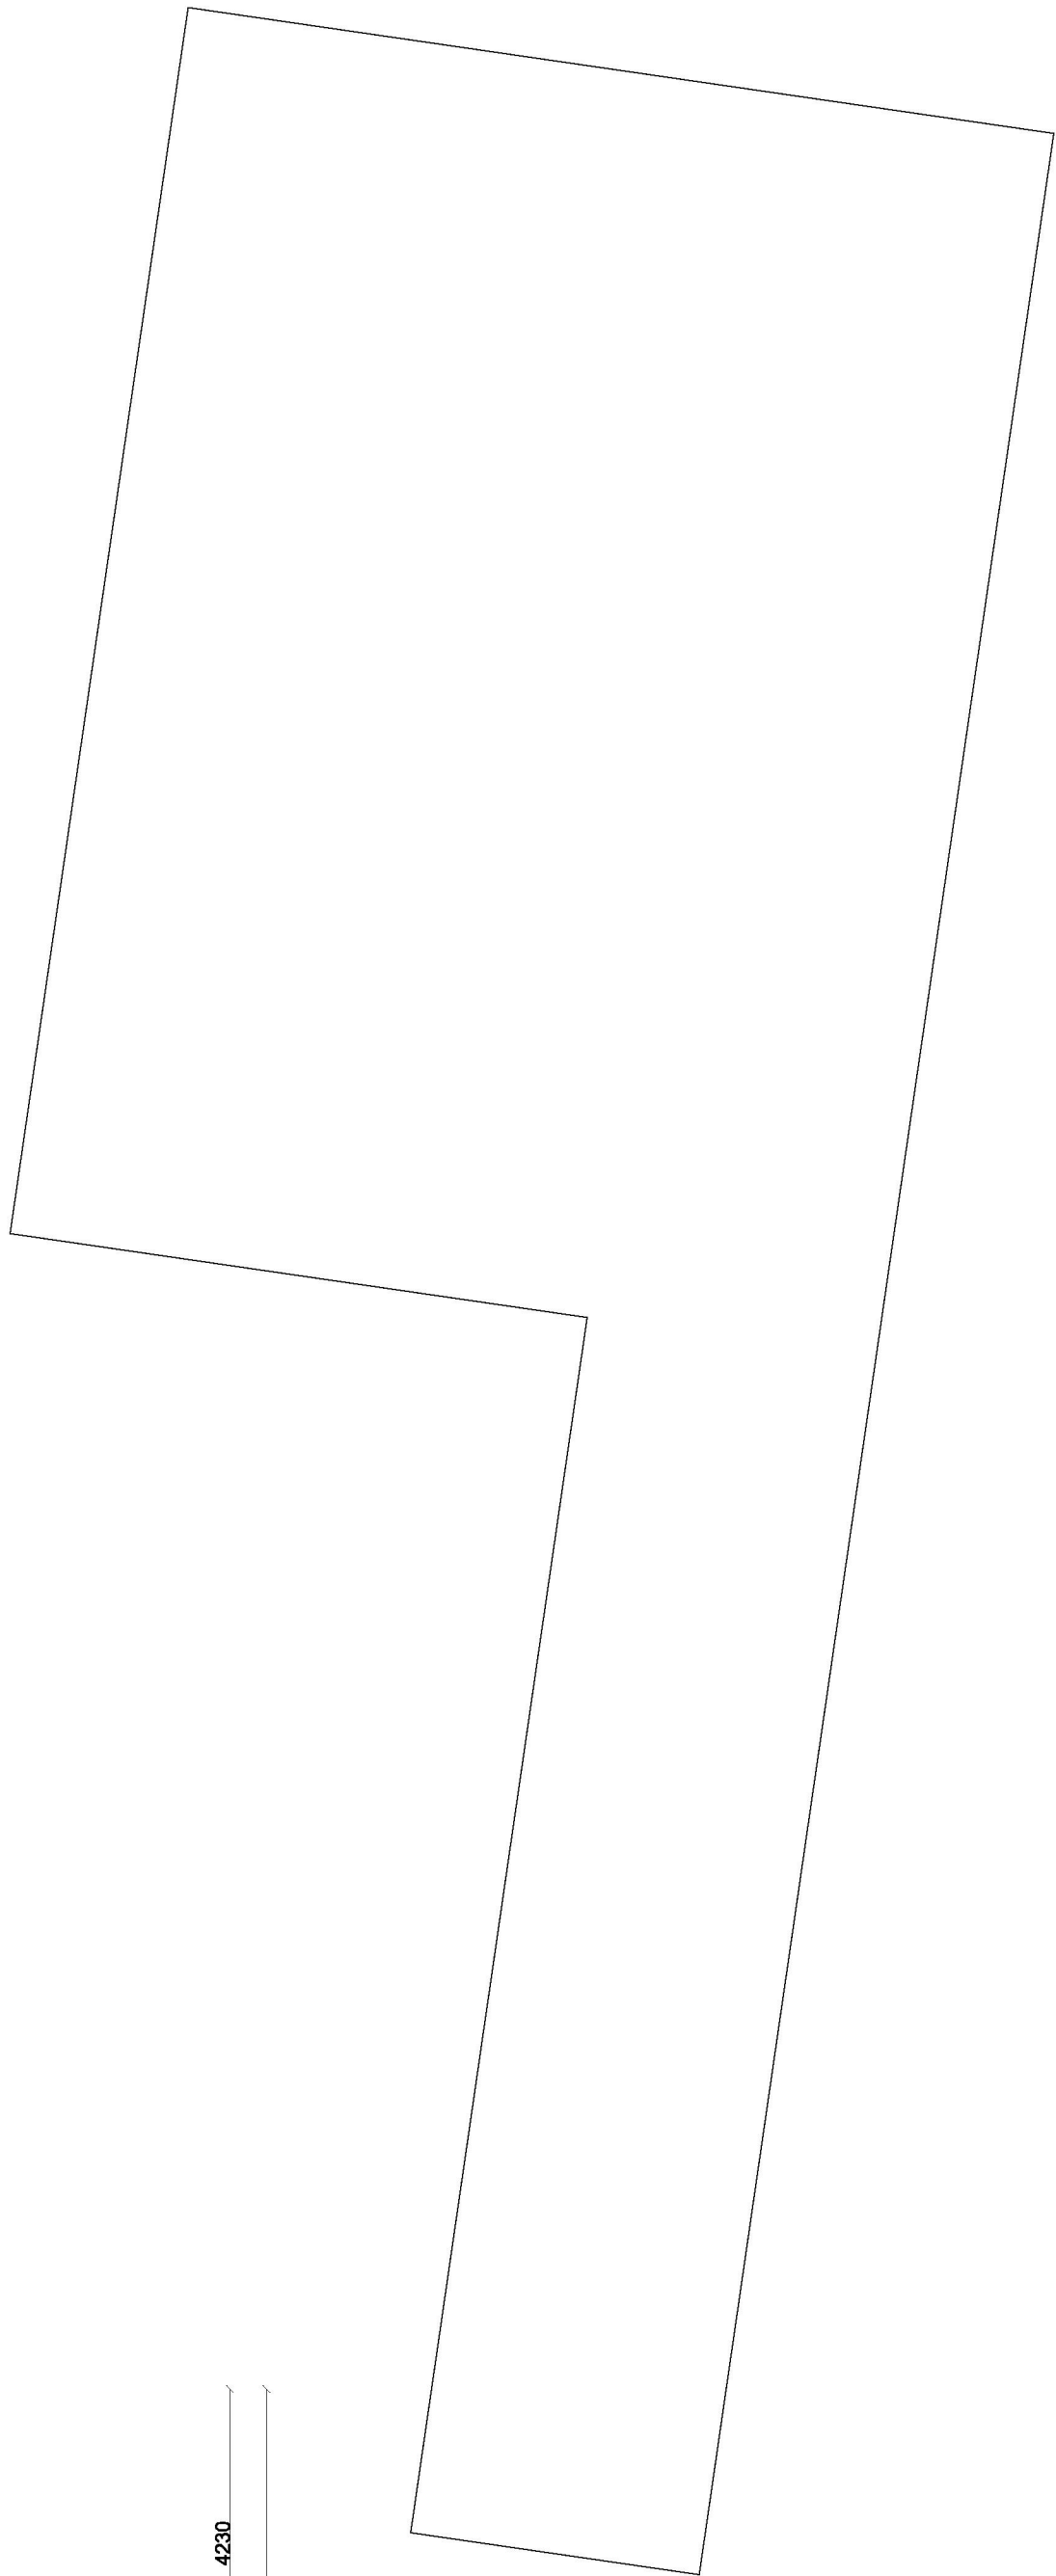

Voorgevel

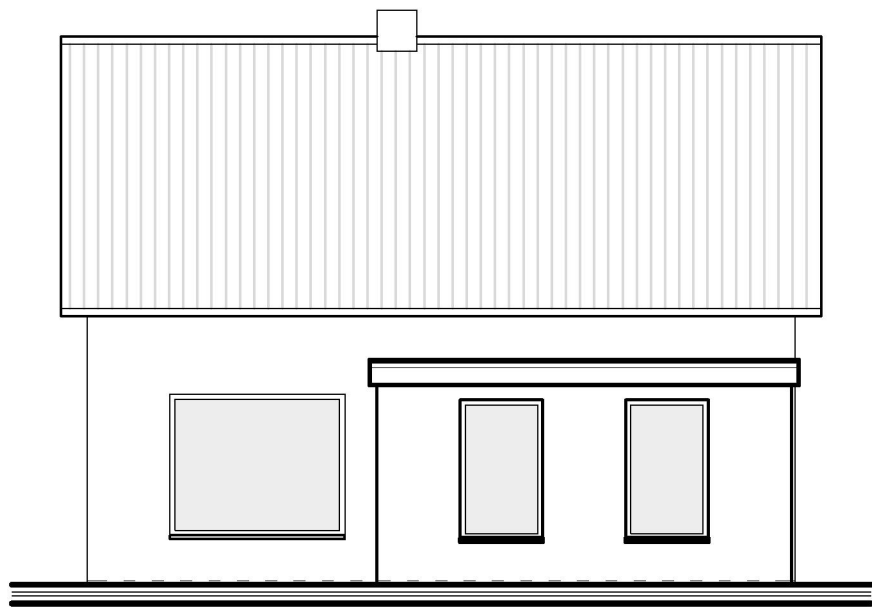


Achtergevel



Linker zijgevel



Rechter zijgevel

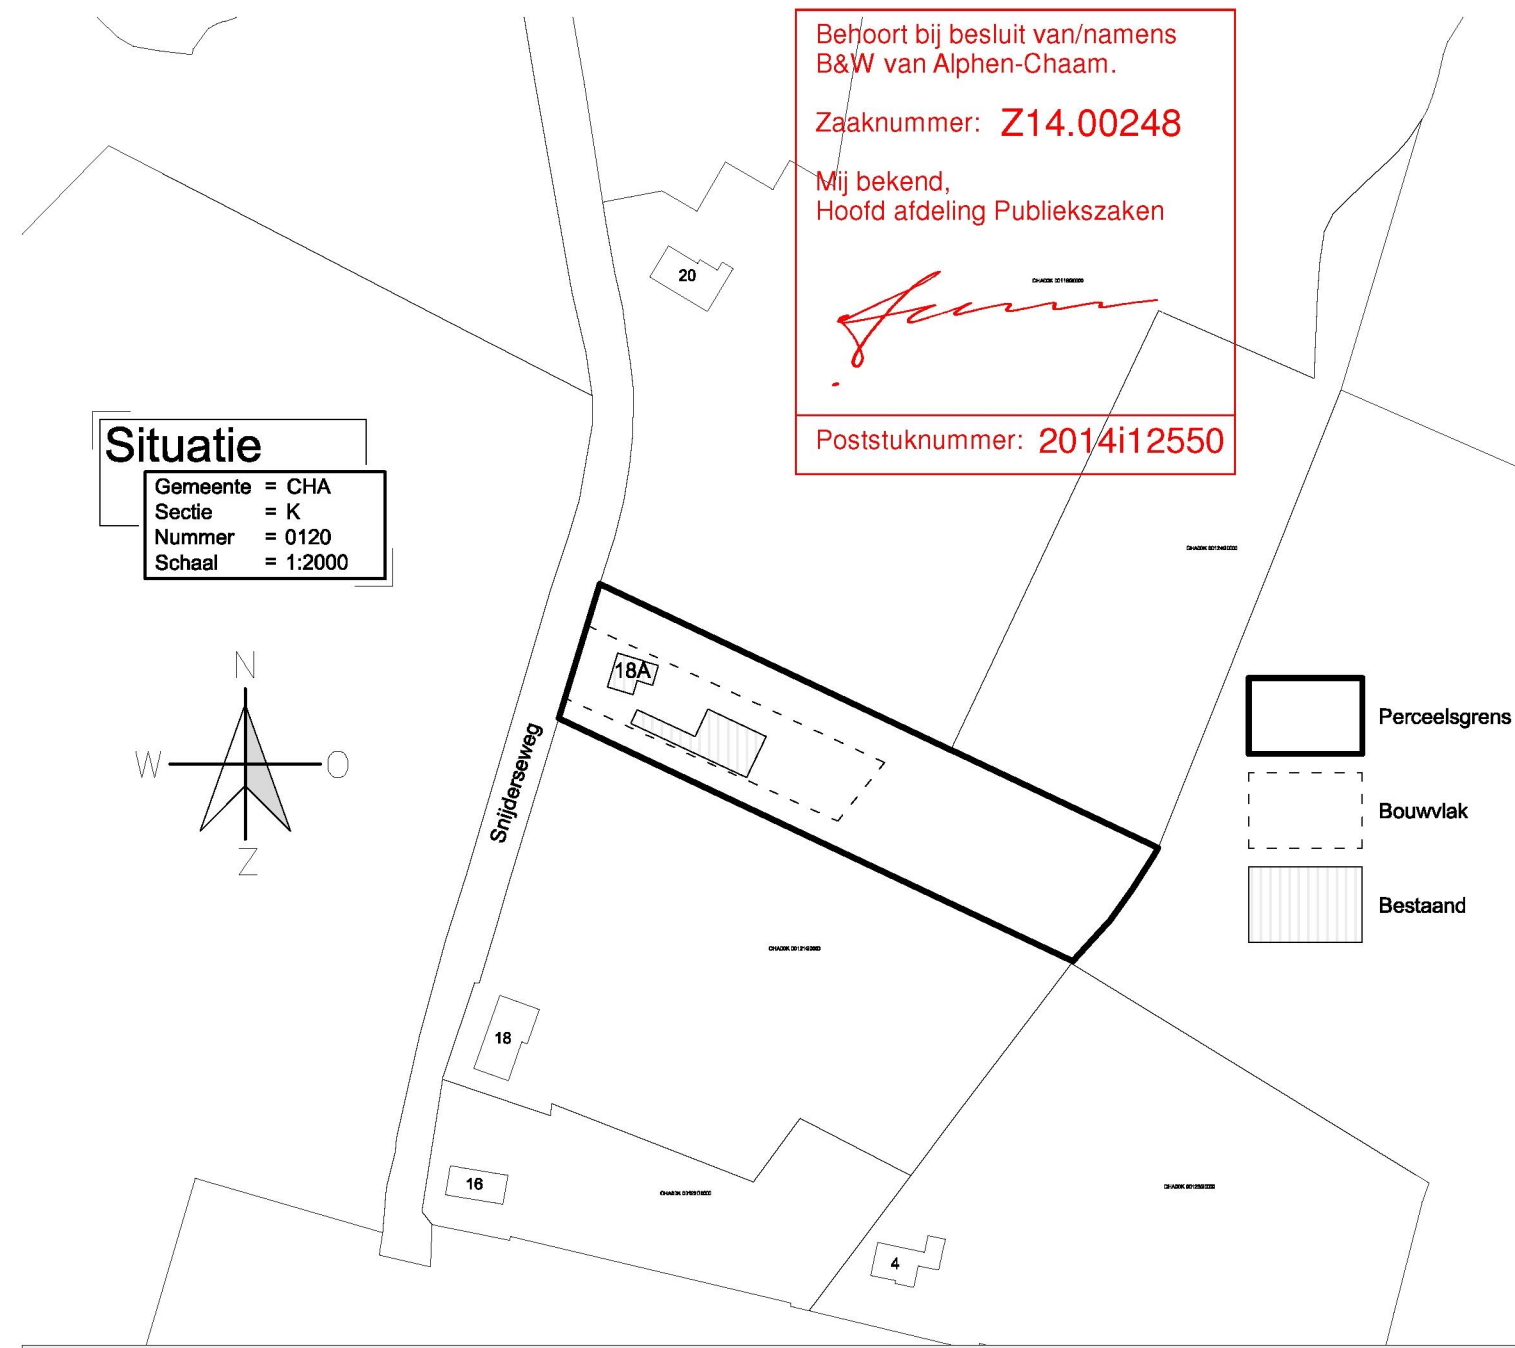

BURO VAN HASSELT

Laan 10
4901 LP Oosterhout
+31 (0)162 456 211

Architecten Buro
Schoenmakers

Minnelingsebrugstraat 4a
4885 KP Achtmaal
Tel: 076-5990340
Fax: 076-5984675
info@schoenmakers-ontwerp.nl
www.schoenmakersarchitectuur.nl
arch. registratienr: 1.061201.020

Project : **Het verbouwen van een woning aan de Snijderseweg 18a te Chaam**

Opdrachtgever : **Fam. Zweverink Snijderseweg 18a 4861 PJ Chaam**

Onderwerp : **Bestaande situatie**

Projectnr : **130960**

Blad : **Best. situatie**

Getekend : **K.S.**

Schaal : **1:100 / 1:2000**

Datum : **26-05-2014**

Wijz. : **-**