
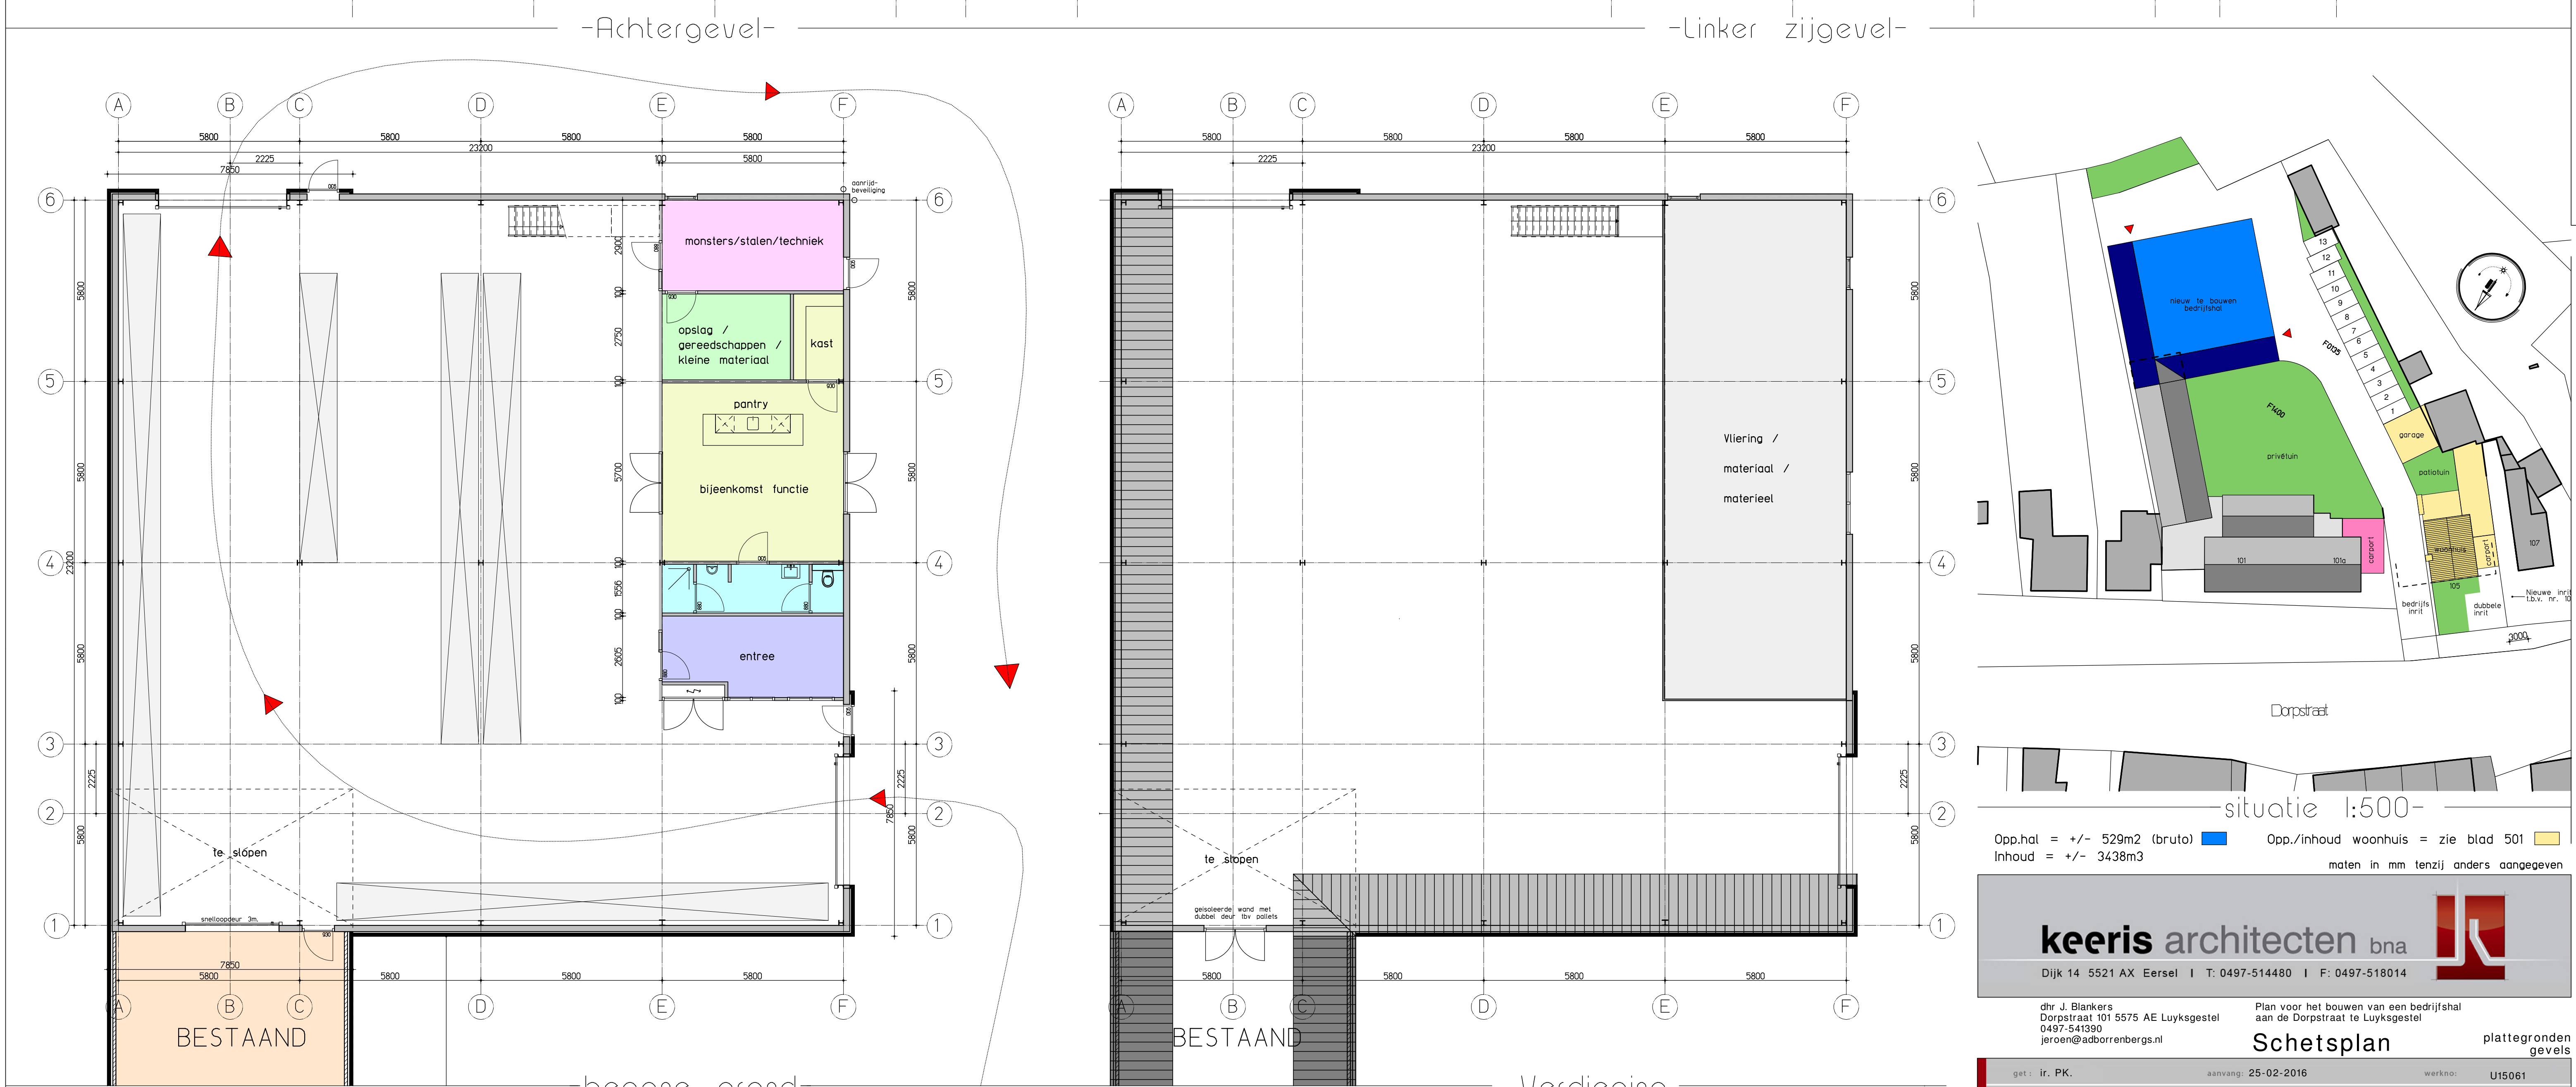


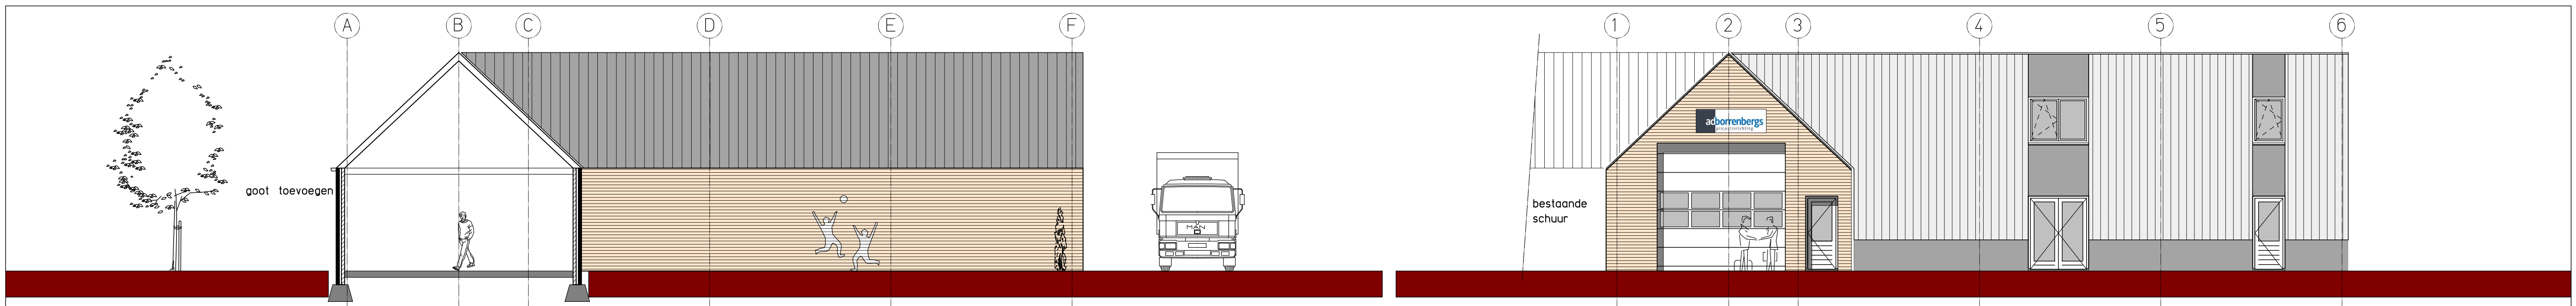

situatie 1:500-

Opp.hal = +/- 529m2 (bruto) Opp./inhoud woonhuis = zie blad 501
Inhoud = +/- 3438m3 maten in mm tenzij anders aangegeven

keeris architecten bna

Dijk 14 5521 AX Eersel | T: 0497-514480 | F: 0497-518014

Plan voor het bouwen van een bedrijfshal aan de Dorpstraat te Luyskgestel

Schetsplan plattegronden gevels

get: ir. PK. aanvang: 25-02-2016 werkno: U15061
schaal: 1:100 datum: 06-06-2016 tekening: **510**

www.keerisarchitecten.nl info@keerisarchitecten.nl

alle rechten van deze tekening zijn voorbehouden aan keeris architecten bna id gevestigd te Eersel