

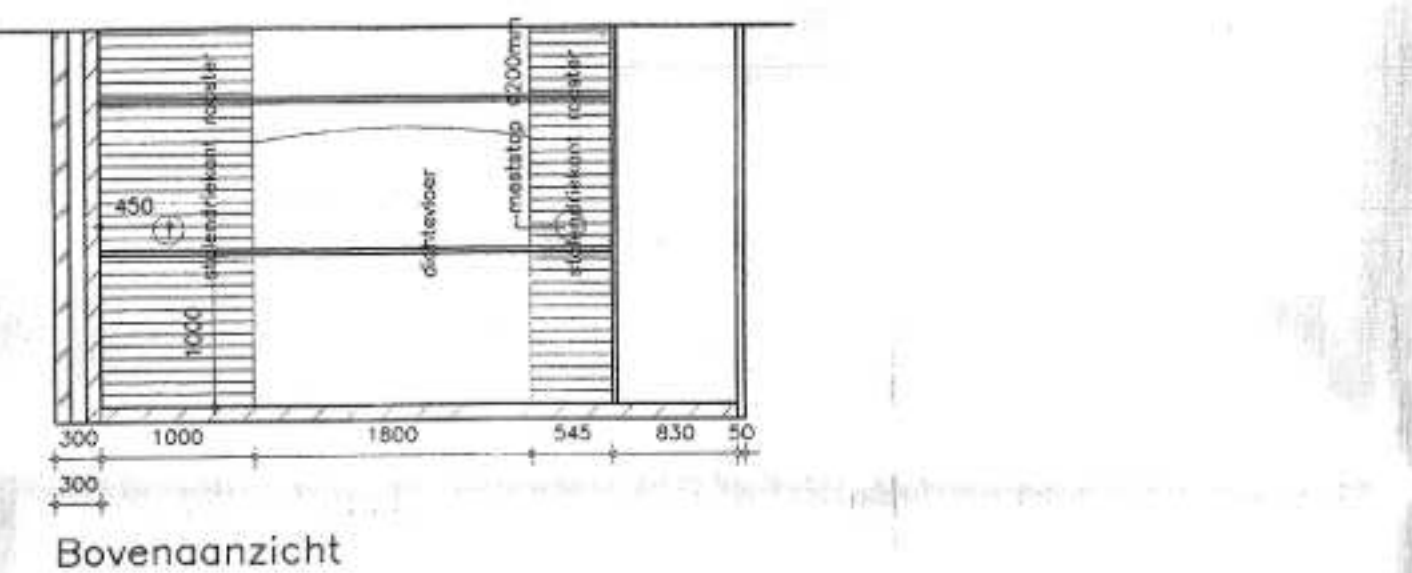


GL-Detail behorende bij stal 11: -
GL BB 96.03.033V2
Delvris voor gespeende biggen

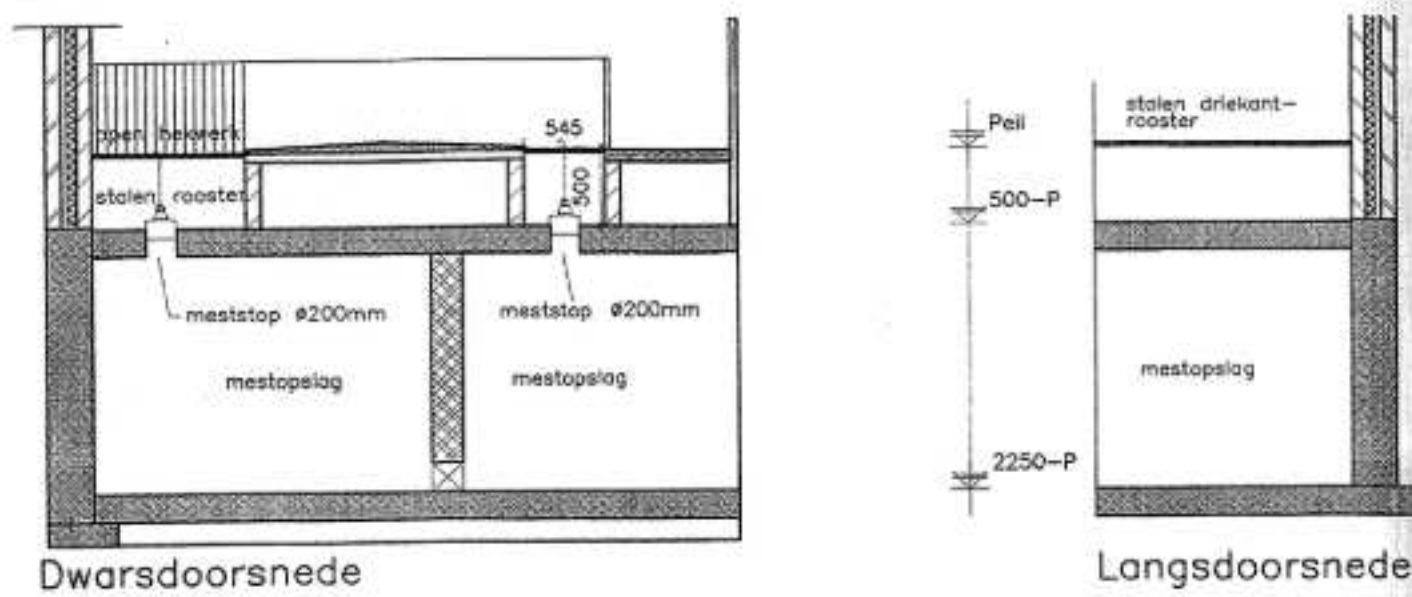


Algemeen:
- met en zonderhand dienen voorzien te zijn van een metalen driekant rooster
- de rangschikking van de stallen moet een minimum vloerhoogte van 5 cm laten staan

schaal 1:50

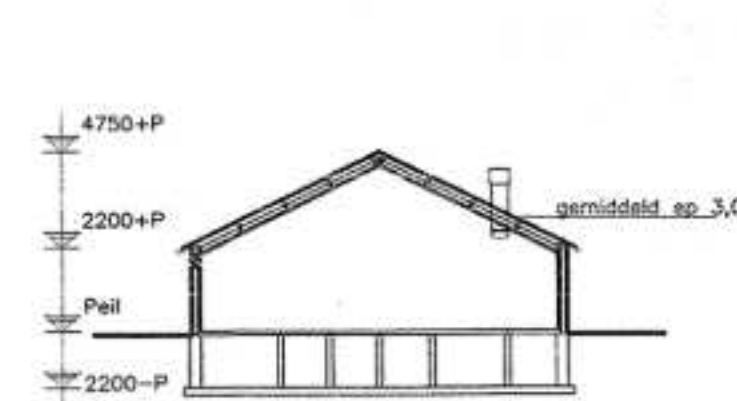


Doorsnede: A-A gebouw: 1

wanden : metselwerk
vloeren : betonvloer+betonnen en stalenroosters
dak : vezelcementgolflaten+gordingen+dakisolatie
mestopslag : 800 m³

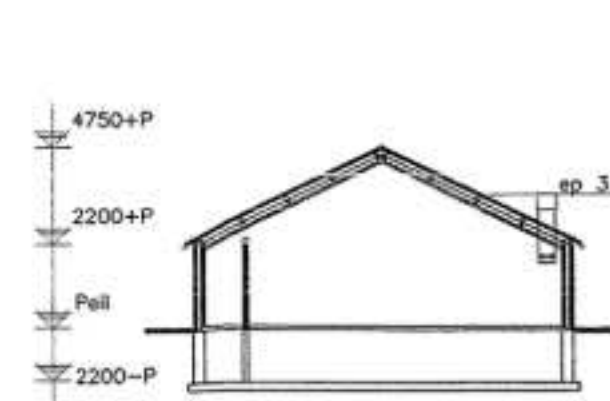


Doorsnede: B-B gebouw: 2

wanden : metselwerk
vloeren : betonvloer+betonnen en stalenroosters
dak : vezelcementgolflaten+gordingen+dakisolatie
mestopslag : 1000 m³

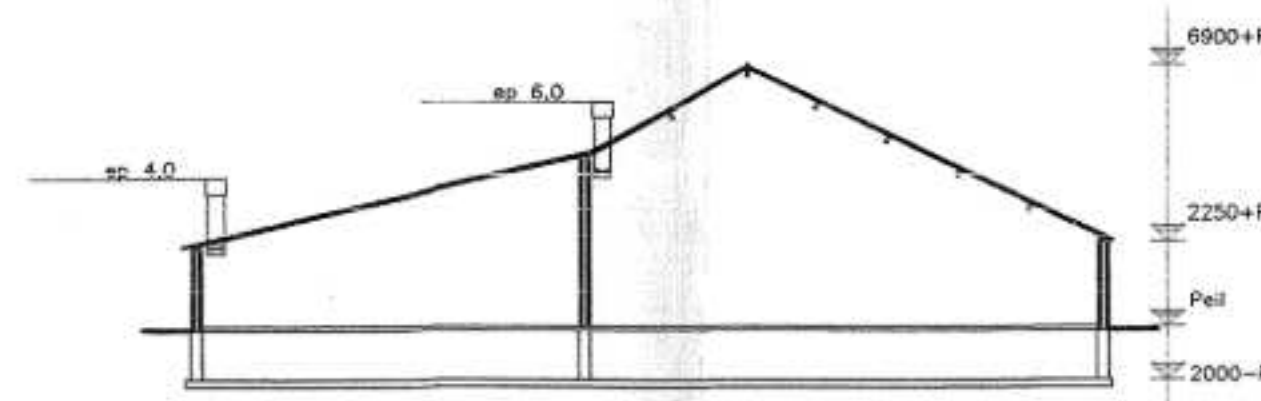


Doorsnede: C-C gebouw: 3 en 4

wanden : metselwerk
vloeren : betonvloer+betonnenroosters+stalenroosters
dak : vezelcementgolflaten+gordingen+dakisolatie
mestopslag : 1000 m³

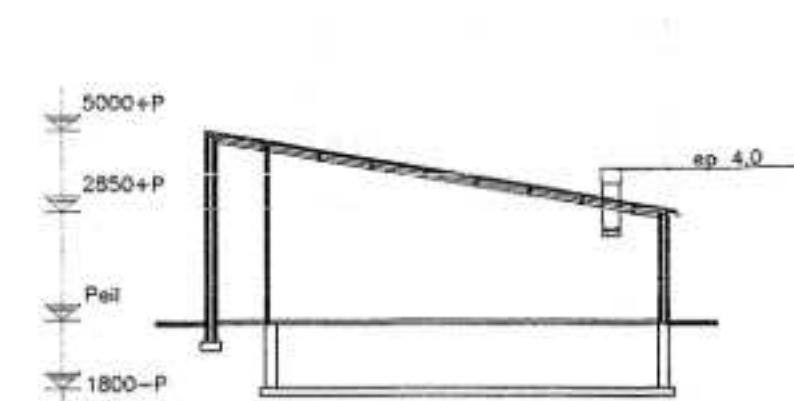


Doorsnede: D-D gebouw: 6

wanden : metselwerk
vloeren : betonvloer+betonnenroosters+stalenroosters
dak : vezelcementgolflaten+gordingen+dakisolatie
mestopslag : 530 m³

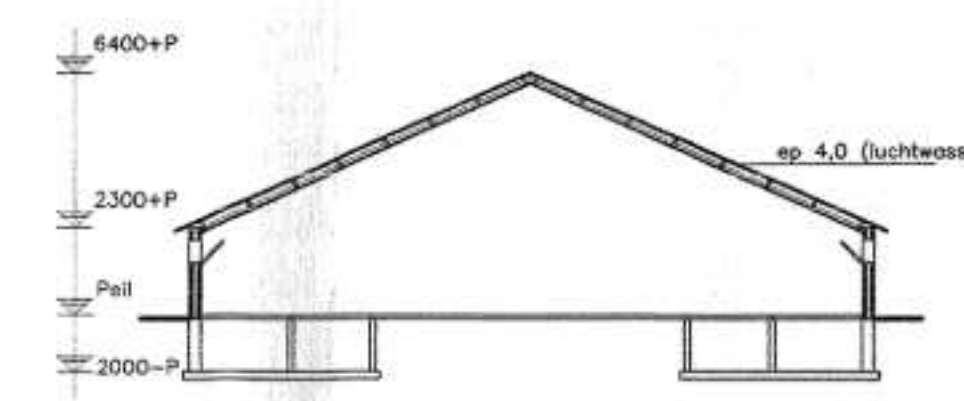


Doorsnede: E-E gebouw: 7

wanden : metselwerk
vloeren : betonvloer+betonnenroosters
dak : vezelcementgolflaten+gordingen+dakisolatie
mestopslag : 460 m³

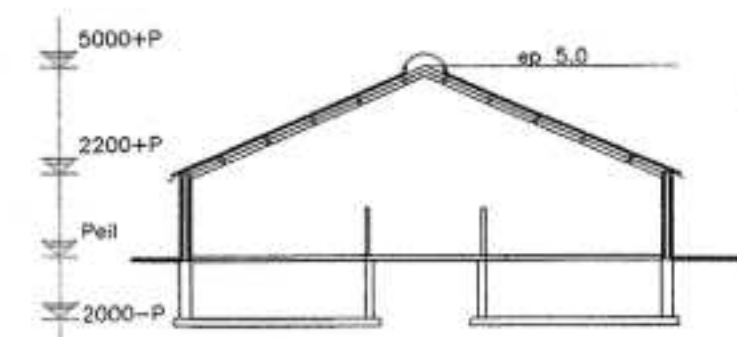


Doorsnede: F-F gebouw: 8

wanden : metselwerk
vloeren : betonvloer+betonnenroosters
dak : vezelcementgolflaten+gordingen
mestopslag : 400 m³

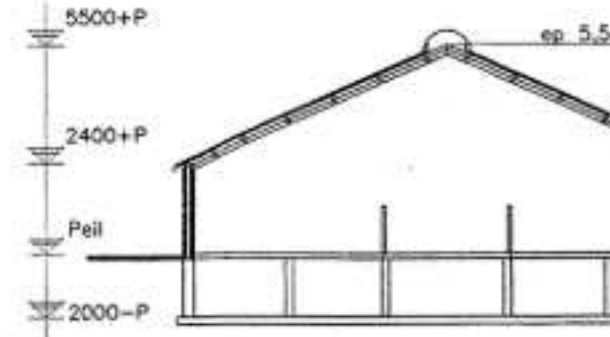


Doorsnede: G-G gebouw: 9

wanden : metselwerk
vloeren : betonvloer+betonnenroosters
dak : vezelcementgolflaten+gordingen
mestopslag : 930 m³

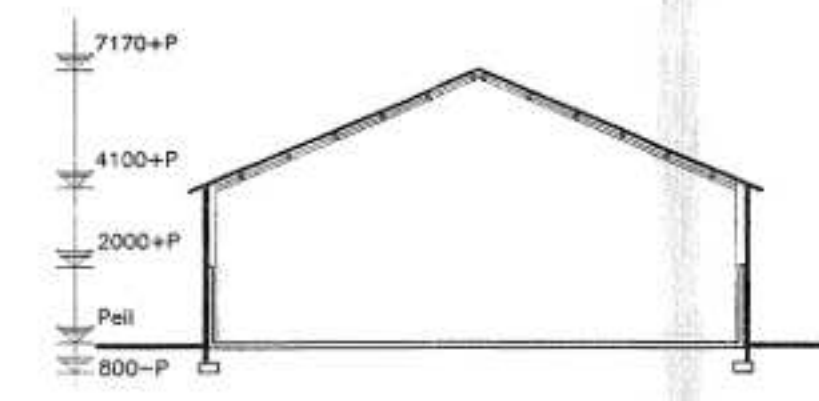


Doorsnede: H-H gebouw: 10

wanden : Damwand
vloeren : betonvloer
dak : Vezelcement golflaten

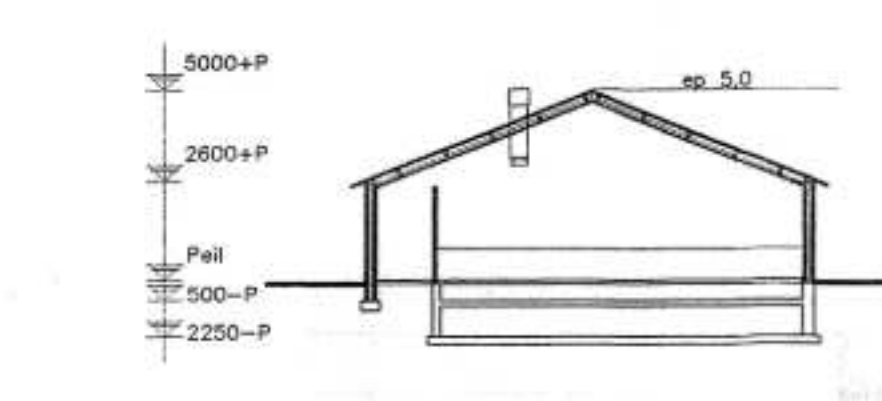

Doorsnede: I-I gebouw: 11

wanden : Damwand
vloeren : betonvloer+betonnenroosters
dak : Damwand
mestopslag : 1020 m³

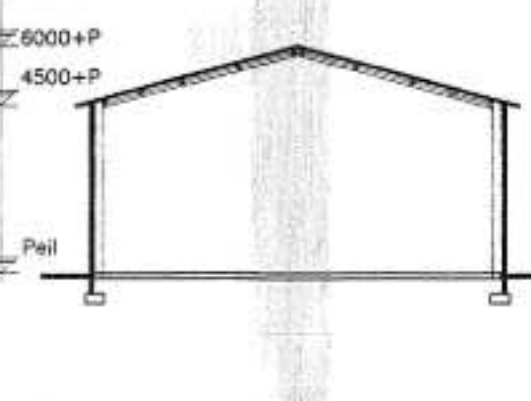

Doorsnede: J-J gebouw: 12

wanden : Damwand
vloeren : betonvloer
dak : Vezelcement golflaten


Renvooi: Machines--motoren, silo's, tanks en algemeen

Machines--motoren			Voersilo's		
nr.:	benaming:	aantal: KW/st.	nr.:	benaming:	aantal: inhoud:st.
1	ventilator #400	31 0,2	S1	voersilo	2 6 ton
2	ventilator #400	7 0,25	S2	voersilo	2 8 ton
3	ventilator #500	3 0,45	S3	voersilo	1 10 ton
4	CV--ketel	1 46	S4	voersilo	3 4 ton
5	CV--ketel	1 35	S5	voersilo	1 14 ton
6	CV--ketel	1 80	S6	voersilo	5 50 m ³
7	berginginstallatie/mobiel	1 45	S7	kunstmest	1 6 ton
8	handgereedschappen	1 5	S8	ccm	1 400 m ³
9	compressor	3 4			
10	kadaverkoeling	1 2			
11	tractor	4 90			
12	vrachtwagen	3 90			
13	wentelploeg	1 3			
14	kiepwagen	1 1			
15	voerenpakker	1 1			
16	voermachine	2 4			
17	lasapparaat	1 10			
18	weeg plateau	1 -			
19	hogedrukreiniger	1 4			

Tanks (bijv. diesel, propaan e.d.)		
nr.:	omschrijving:	aantal: inhoud:st.
T1	dieseltank*	1 2200 L
T2	dieseltank*	1 1200 L
T3	CO2 gasfles	1 15 L
T4	spuwaterstank	1 12 m ³
M1	mengtank	2 50 m ³
M2	brijtank	1 30 m ³
M3	brijtank	1 1,5 m ³
V1	smeerolie*	2 100 L
V2	afgewerkte olie*	1 50 L
V3	zuurvat	1 1000 L


Algemeen:
symbol: benaming:
P12 poederblusser met vermelding van de inhoud in kg
+ deur 30 minuten brandwerend en zelfsluitend
wandbrandkraan, waarop aangesloten een slang voorzien van een straaltijp met vermelding van doortat van (brand)kraan en lengte van de slang
P deur voorzien van paneelslot
A afvoerput drijfmest
B afsluiter, spoelwaterafvoer
B bestrijdingsmiddelenkast
G geneesmiddelenkast
K mobiele kadaverplaat
R opslag reinigingsmiddelen

Mestopslag:
Totale putinhoud mestputten 6440 m³

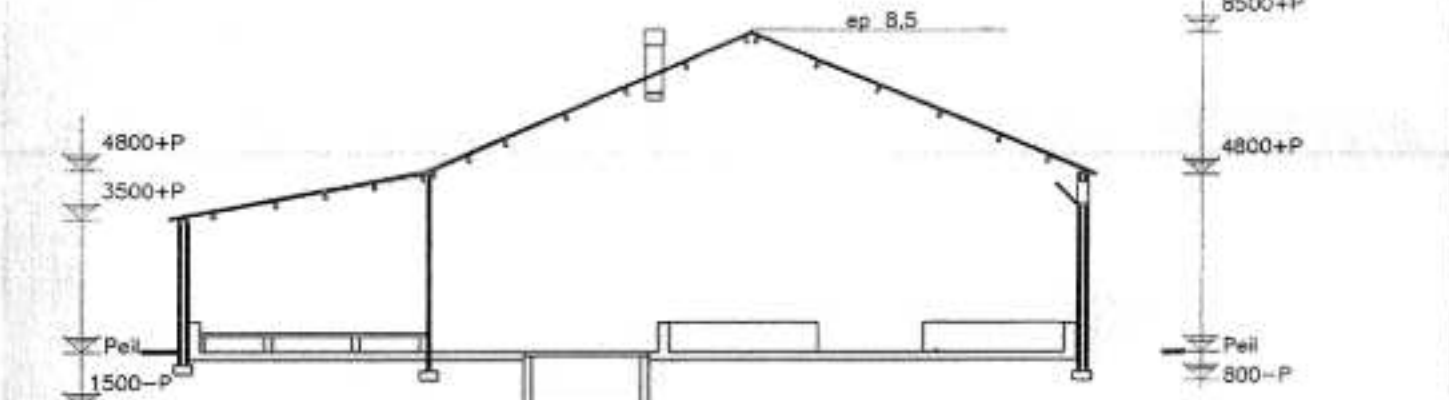


Doorsnede: K-K gebouw: 13

wanden : metselwerk
vloeren : betonvloer+betonnenroosters+stalenroosters
dak : vezelcementgolflaten+gordingen+dakisolatie
mestopslag : 300 m³

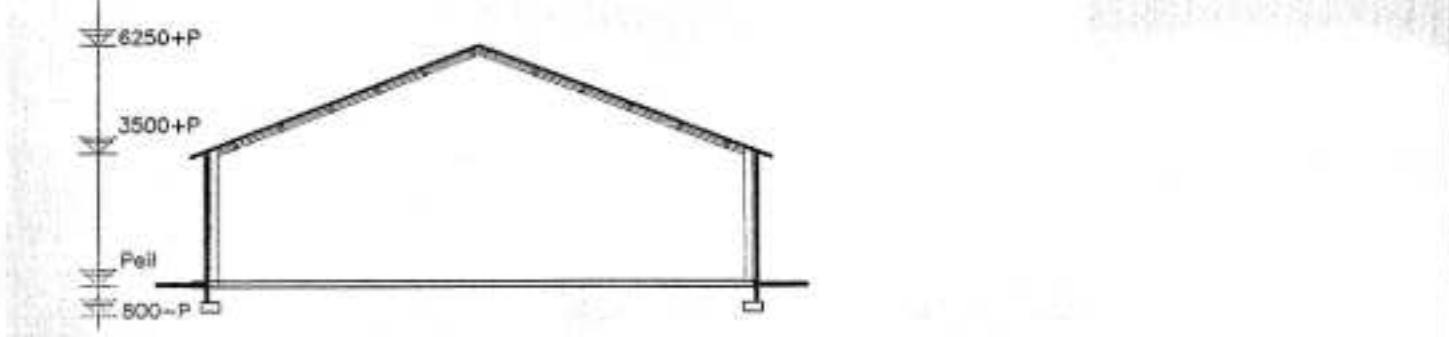

Doorsnede: L-L gebouw: 14

wanden : Damwand
vloeren : betonvloer
dak : Vezelcement golflaten

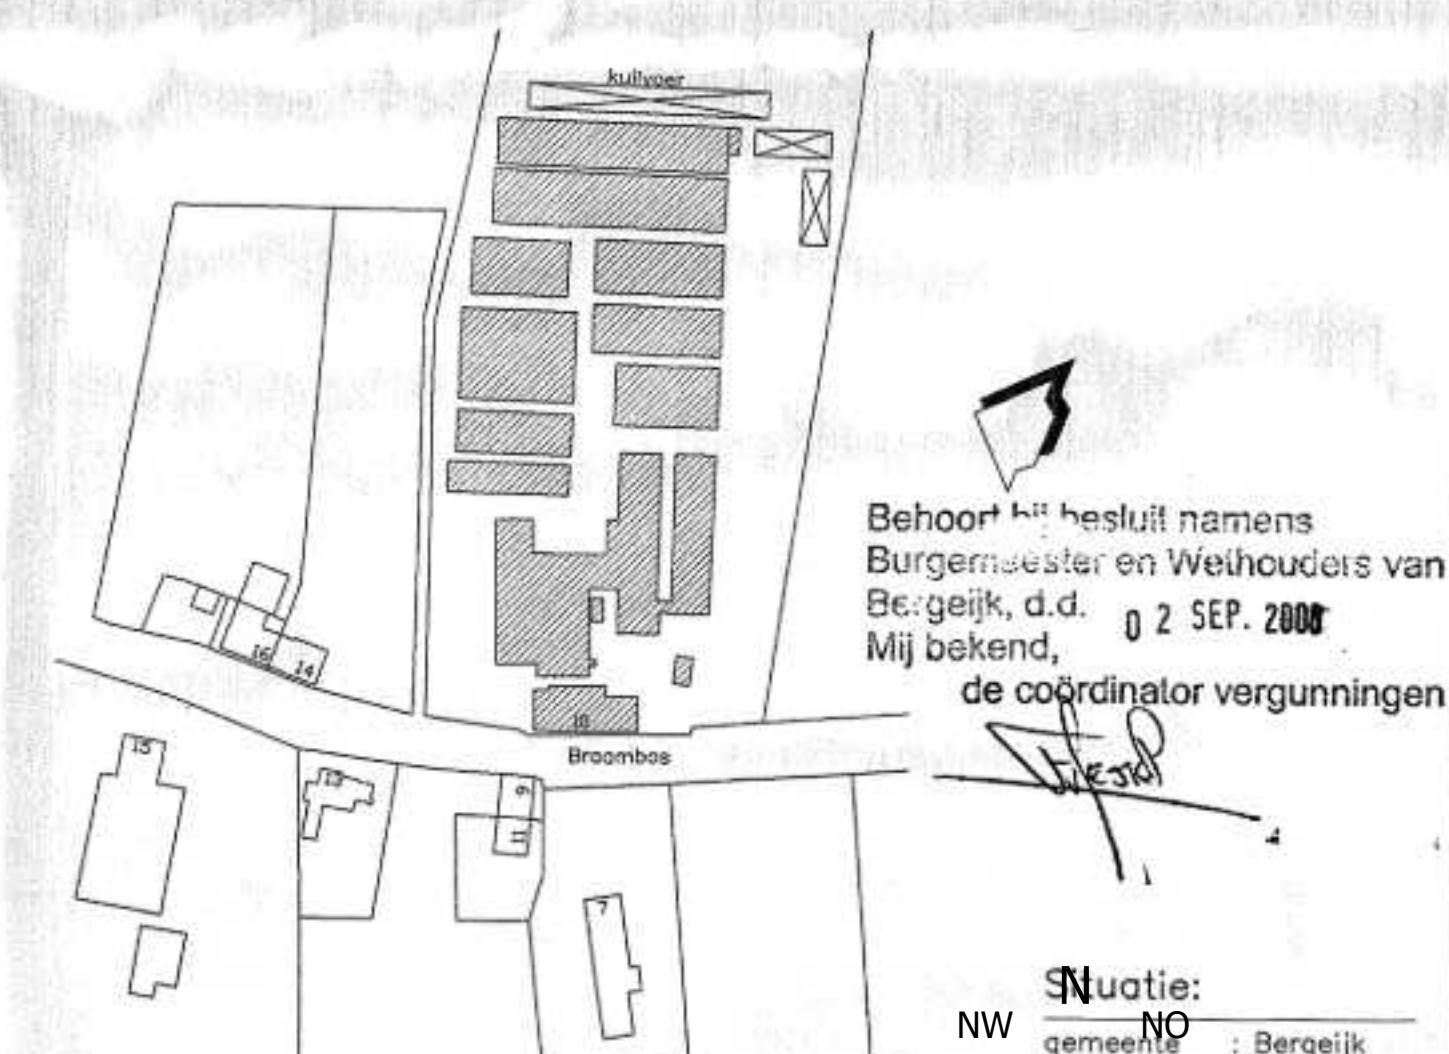


SITUATIE
Kadastrele gemeente: Middelburg
Schaal: 1:1000

Behoort bij de aanvraag vergunning Wet Milieubeheer d.d.:

Handtekening aanvrager:

Project : Situatietekening aan Braambos 10 te Westerhoven	Datum Gewijzigd: 06-05-08
Opdrachtgever : Braambos 10 5563 AB Westerhoven	Tekenaar Contact- persoon
Onderdeel : Plattegrond(en) en doorsnede(n)	Schaal Formaat Blad Proj.nr.

stallen	4552m ²
opslag	1834m ²
silo's / voeropslag	977m ²
woning + garage	305m ²
TOTAAL	7668m ²

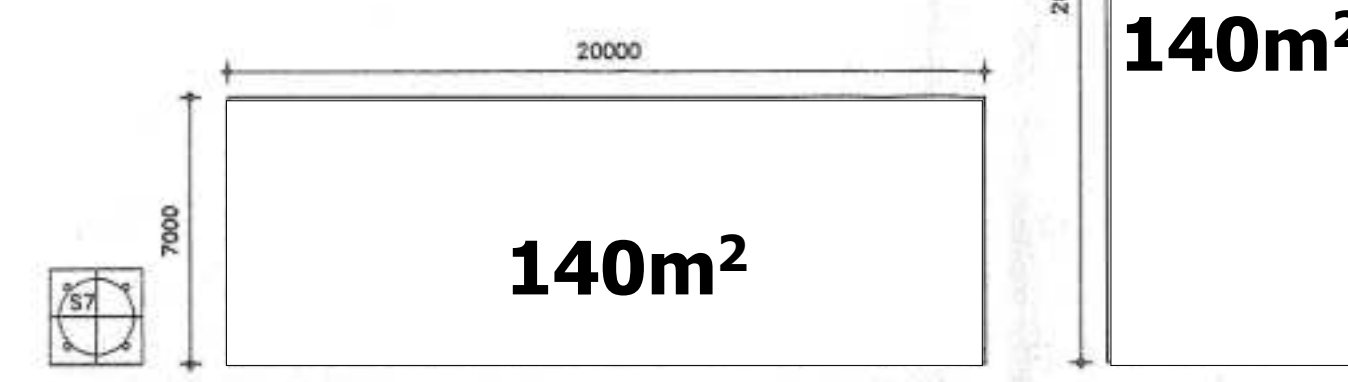

140m²

140m²

441m²

256m²

330m²

717m²

359m²

162m²

464m²

289m²

495m²

411m²

515m²

436m²

470m²

885m²

755m²

98m²

288m²

17m²