

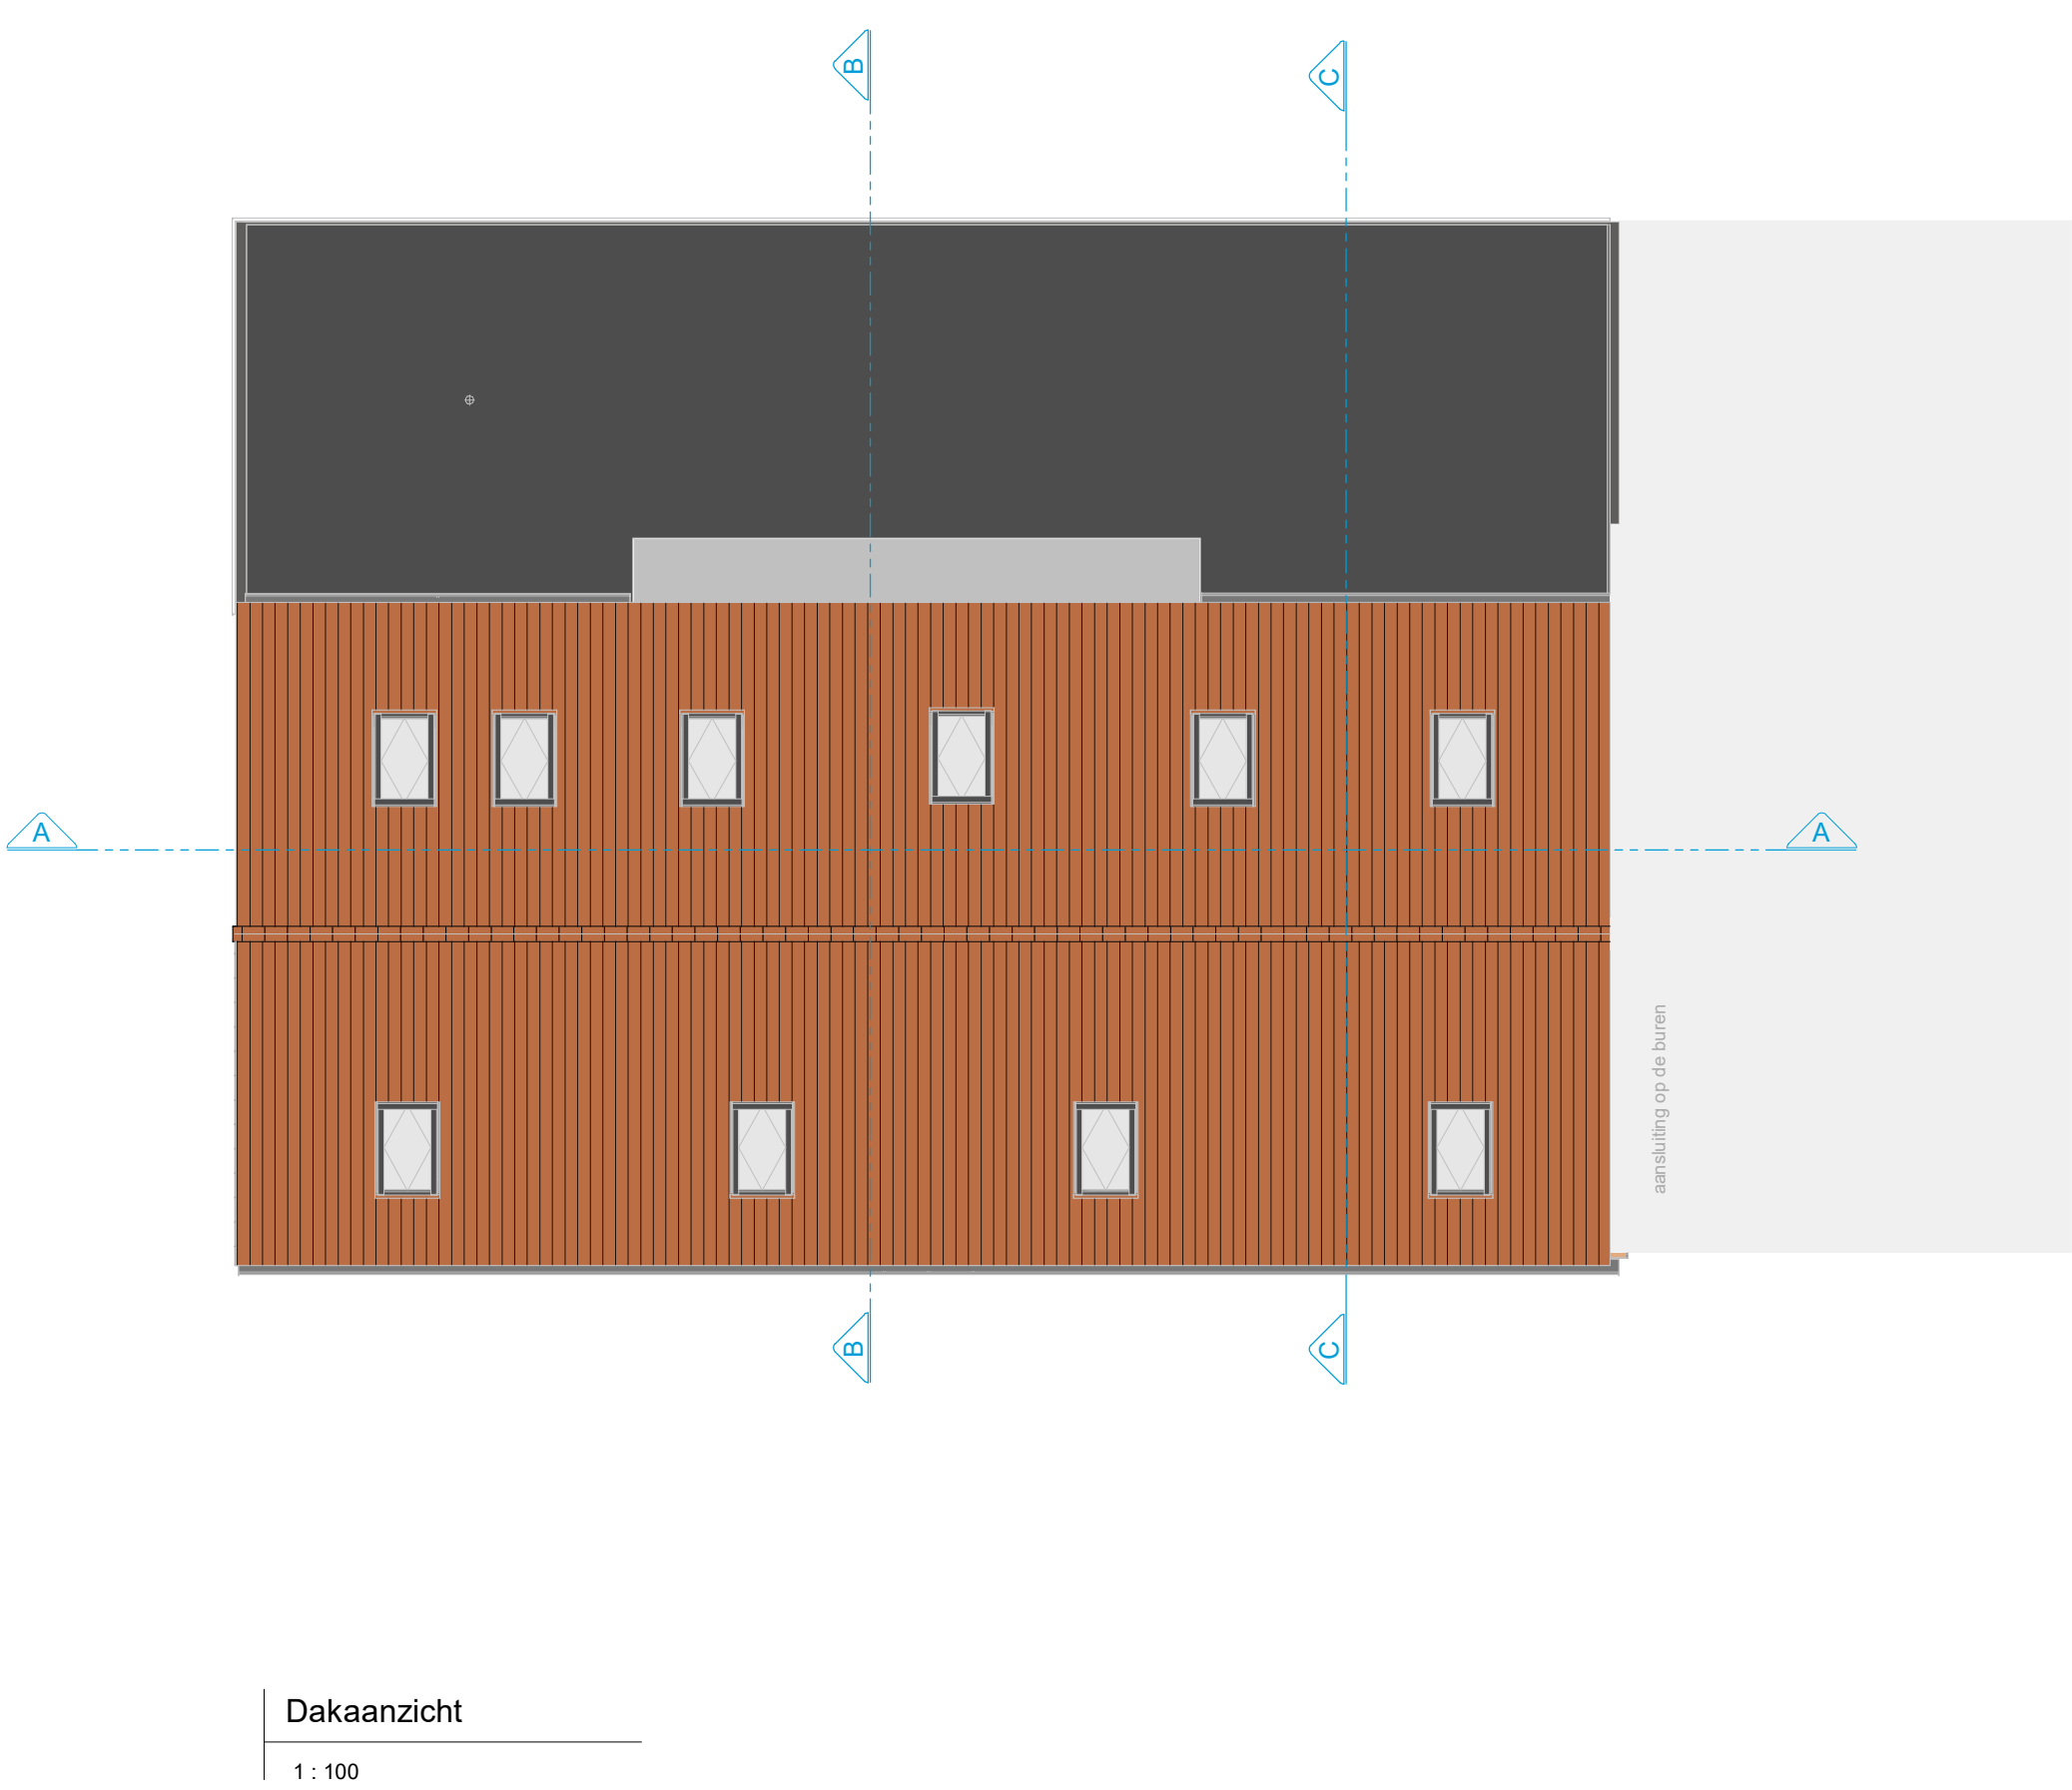
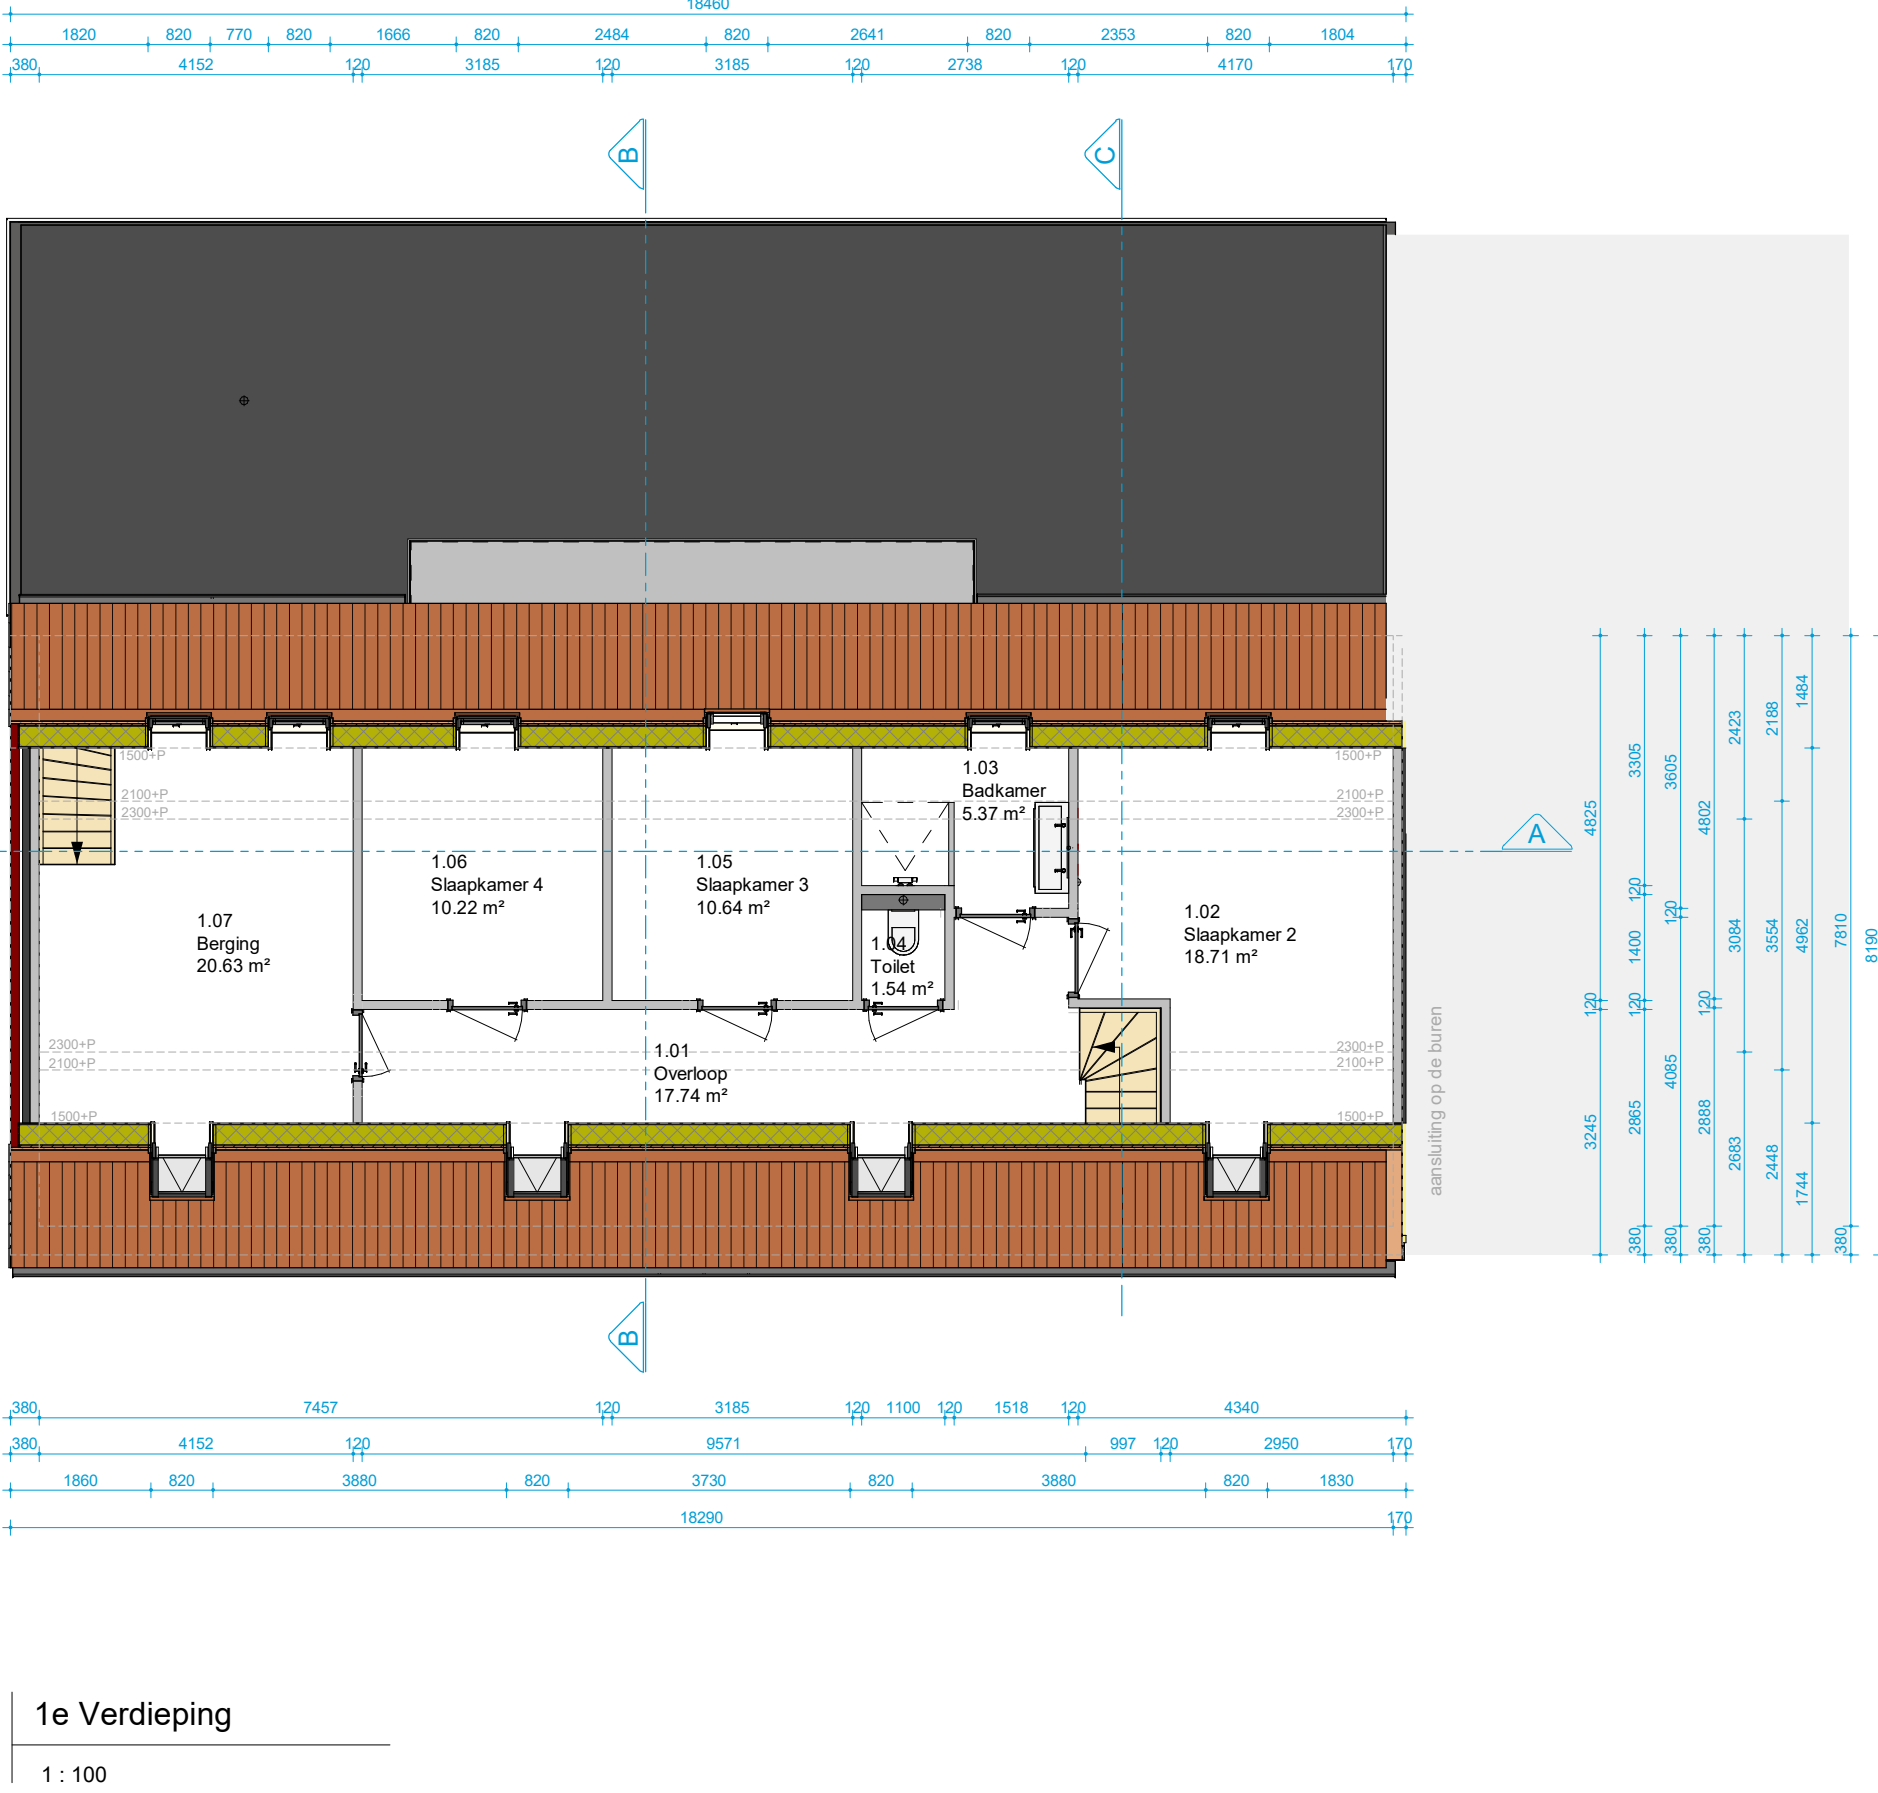


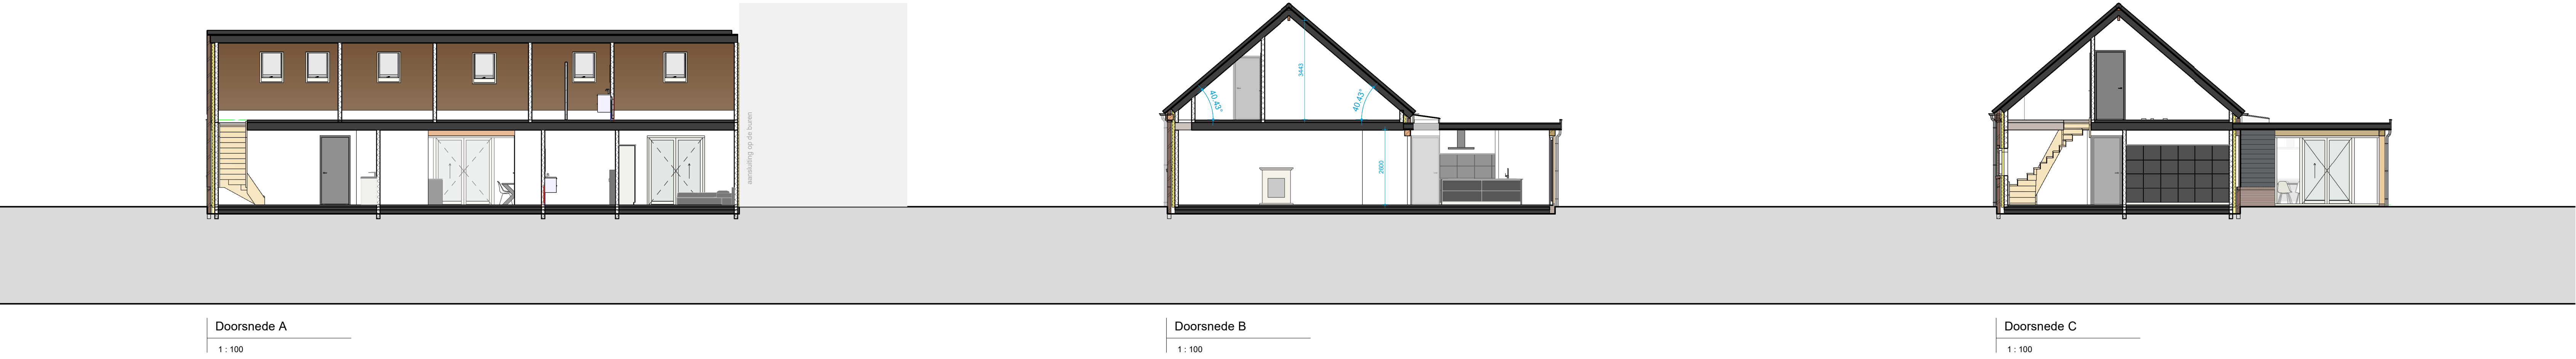

*Maatvoering in het werk te controleren.

RENVOOI		
GEVEL PLANT	METSELWERK	ROOFROOD
GEVEL	METSELWERK	ROOFROOD
VOEGWERK PLANT	PLATVOL	GRUWGRUS
VOEGWERK HOOFDBOUW	PLATVOL	GRUWGRUS
MUURTEGELER	PLATVOL	GRUWGRUS
KOZIJNEN	HOUT	ZUVER WIT RAL9010
RAMEN	HOUT	ZUVER WIT RAL9010
ACHTERDEUREN	HOUT	ZUVER WIT RAL9010
VOORDEUREN	HOUT	ZUVER WIT RAL9010
VOEGWERK	METSELWERK	ANTRACET RAL7021
BOERBOORD	METSELWERK	ANTRACET RAL7021
DEKSELBELEDING	WESTERN RED CEDAR	ZUVER WIT RAL9010
DAGBEDEKKING (HELLEND)	KERAMISCH	ZUVER WIT RAL9010
DAGBEDEKKING (PLAT)	KERAMISCH	NATUURROOD
DAKTIRM	ZINK	ZWART
WAA	ZINK	NATUUR
GOOT	ZINK	NATUUR

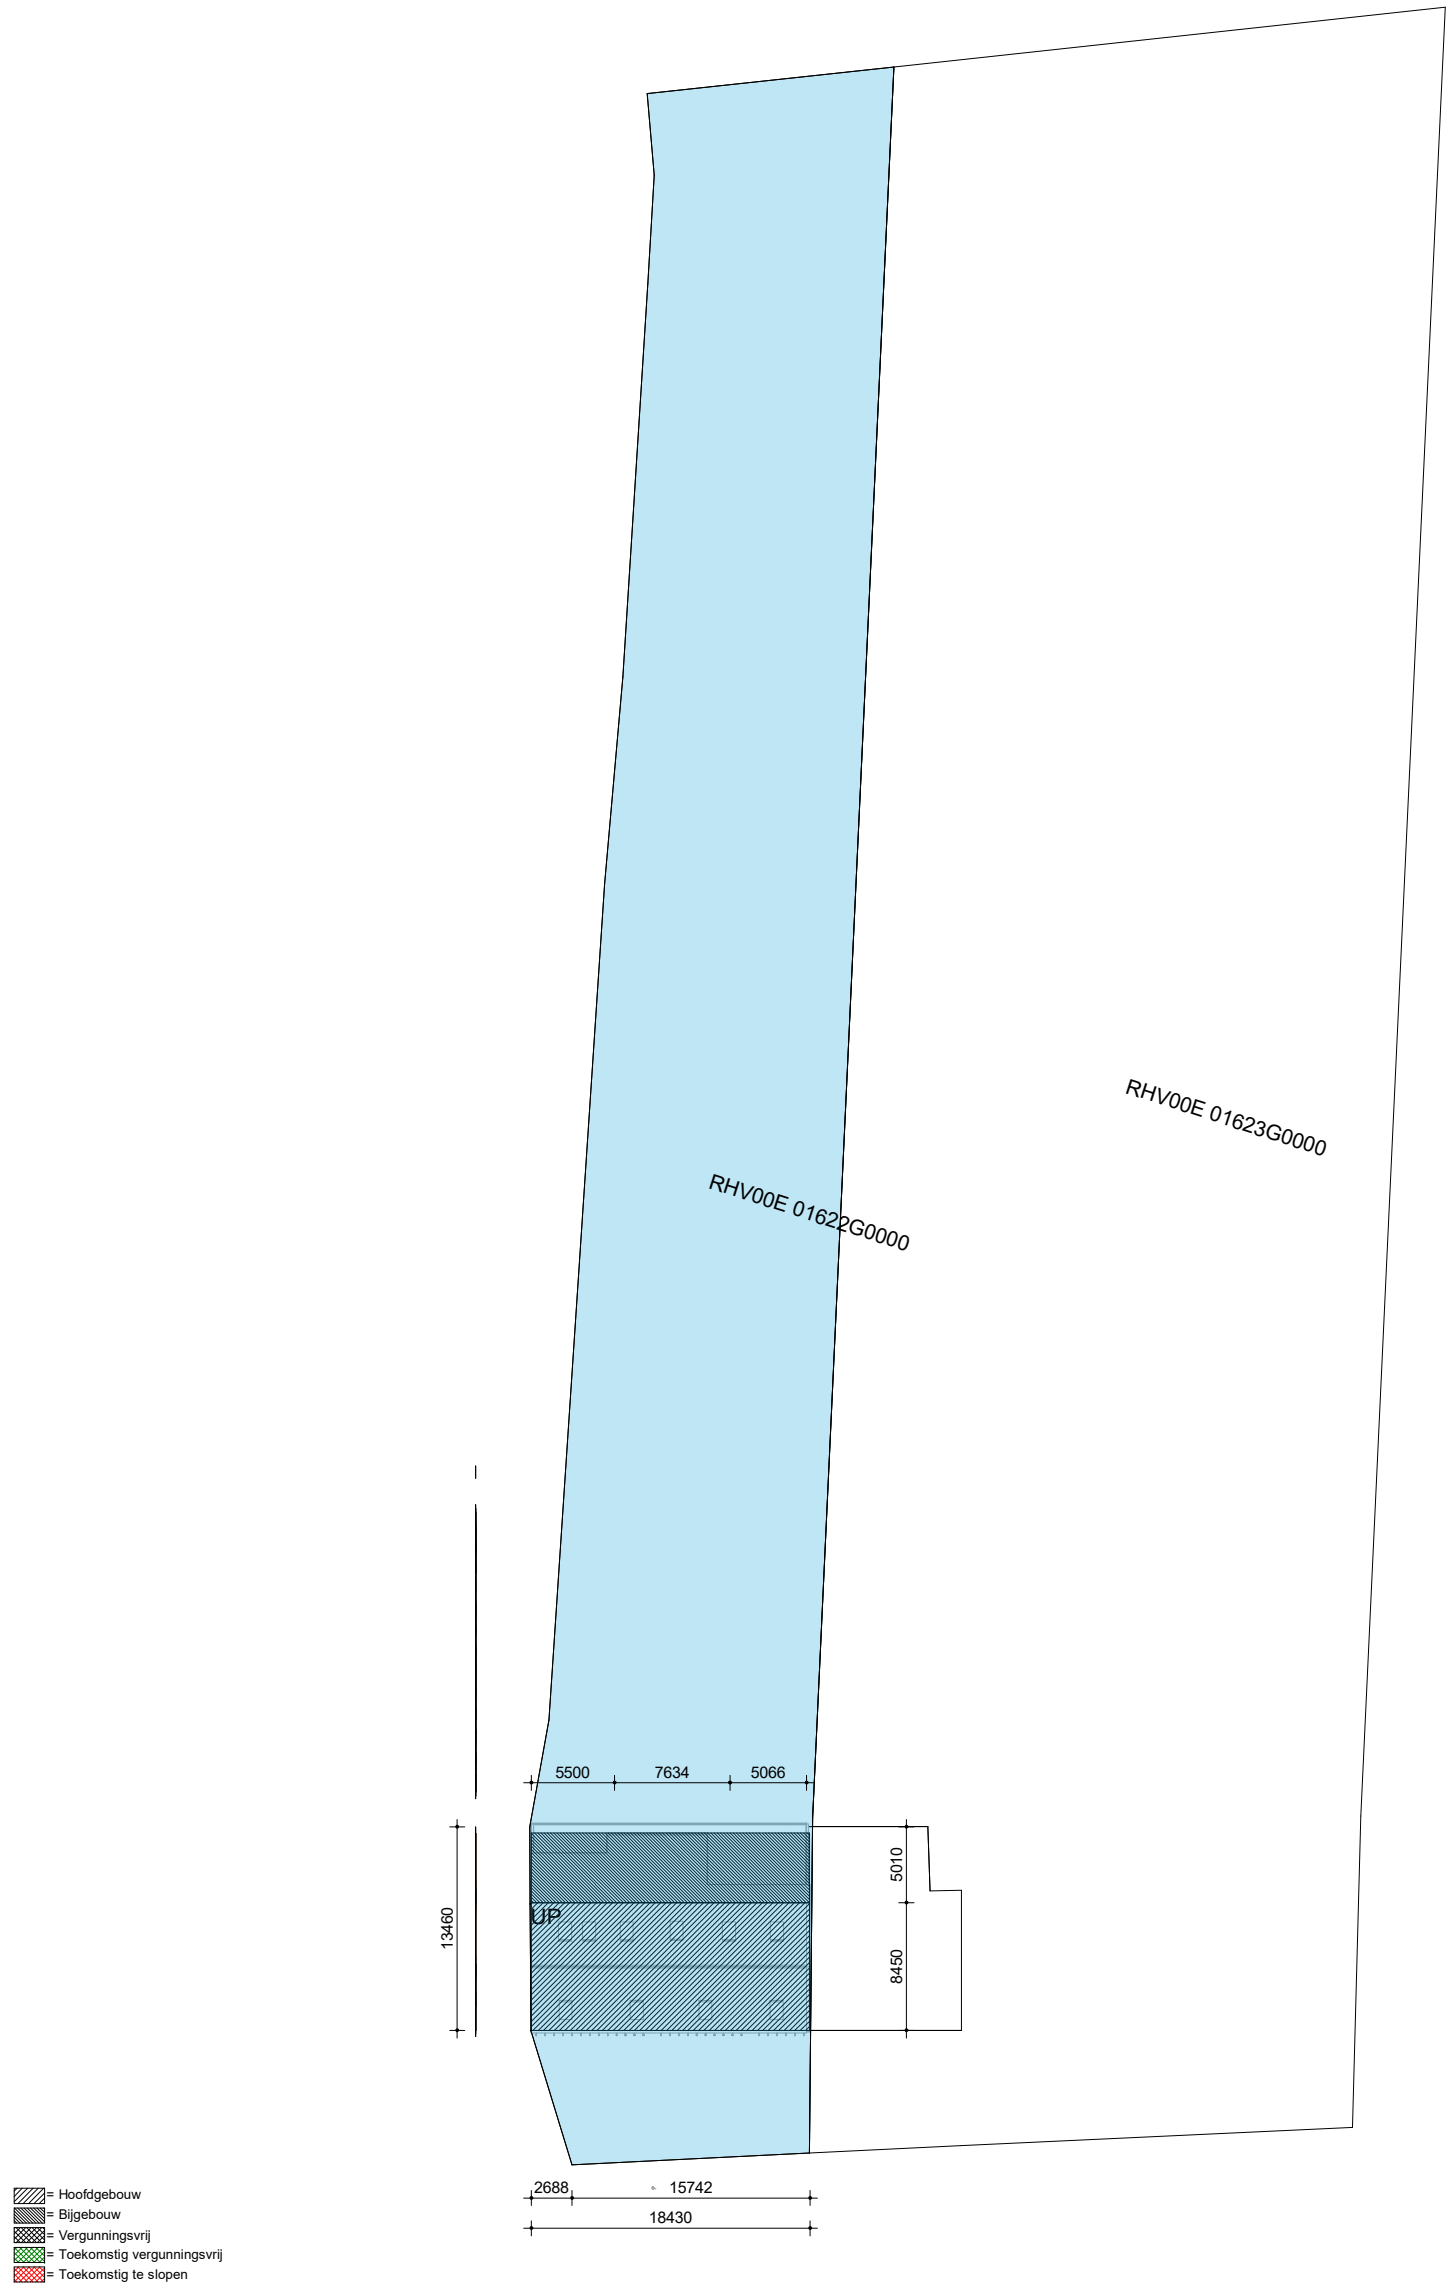

Kadastrale gemeente: Riethoven
Sectie: E
Nr.: 1622
Schaal: 1:500

Welstand
Plattegronden, gevels,
doorsneden renvooi, situatie

Ontworpen door: HE Designs - H. Engwerda
Opdrachtgever: Particulier
Bouwlocatie: Heiereind 9 te Riethoven
Datum getekend: 2021-06-11 door: S. E.
Laatste wijziging: 2022-02-25 door: L. S.
Tekeningnummer: WB-01
Projectnummer: 20-083