




BEGANE GROND - bestaand



VERDIEPING - bestaand

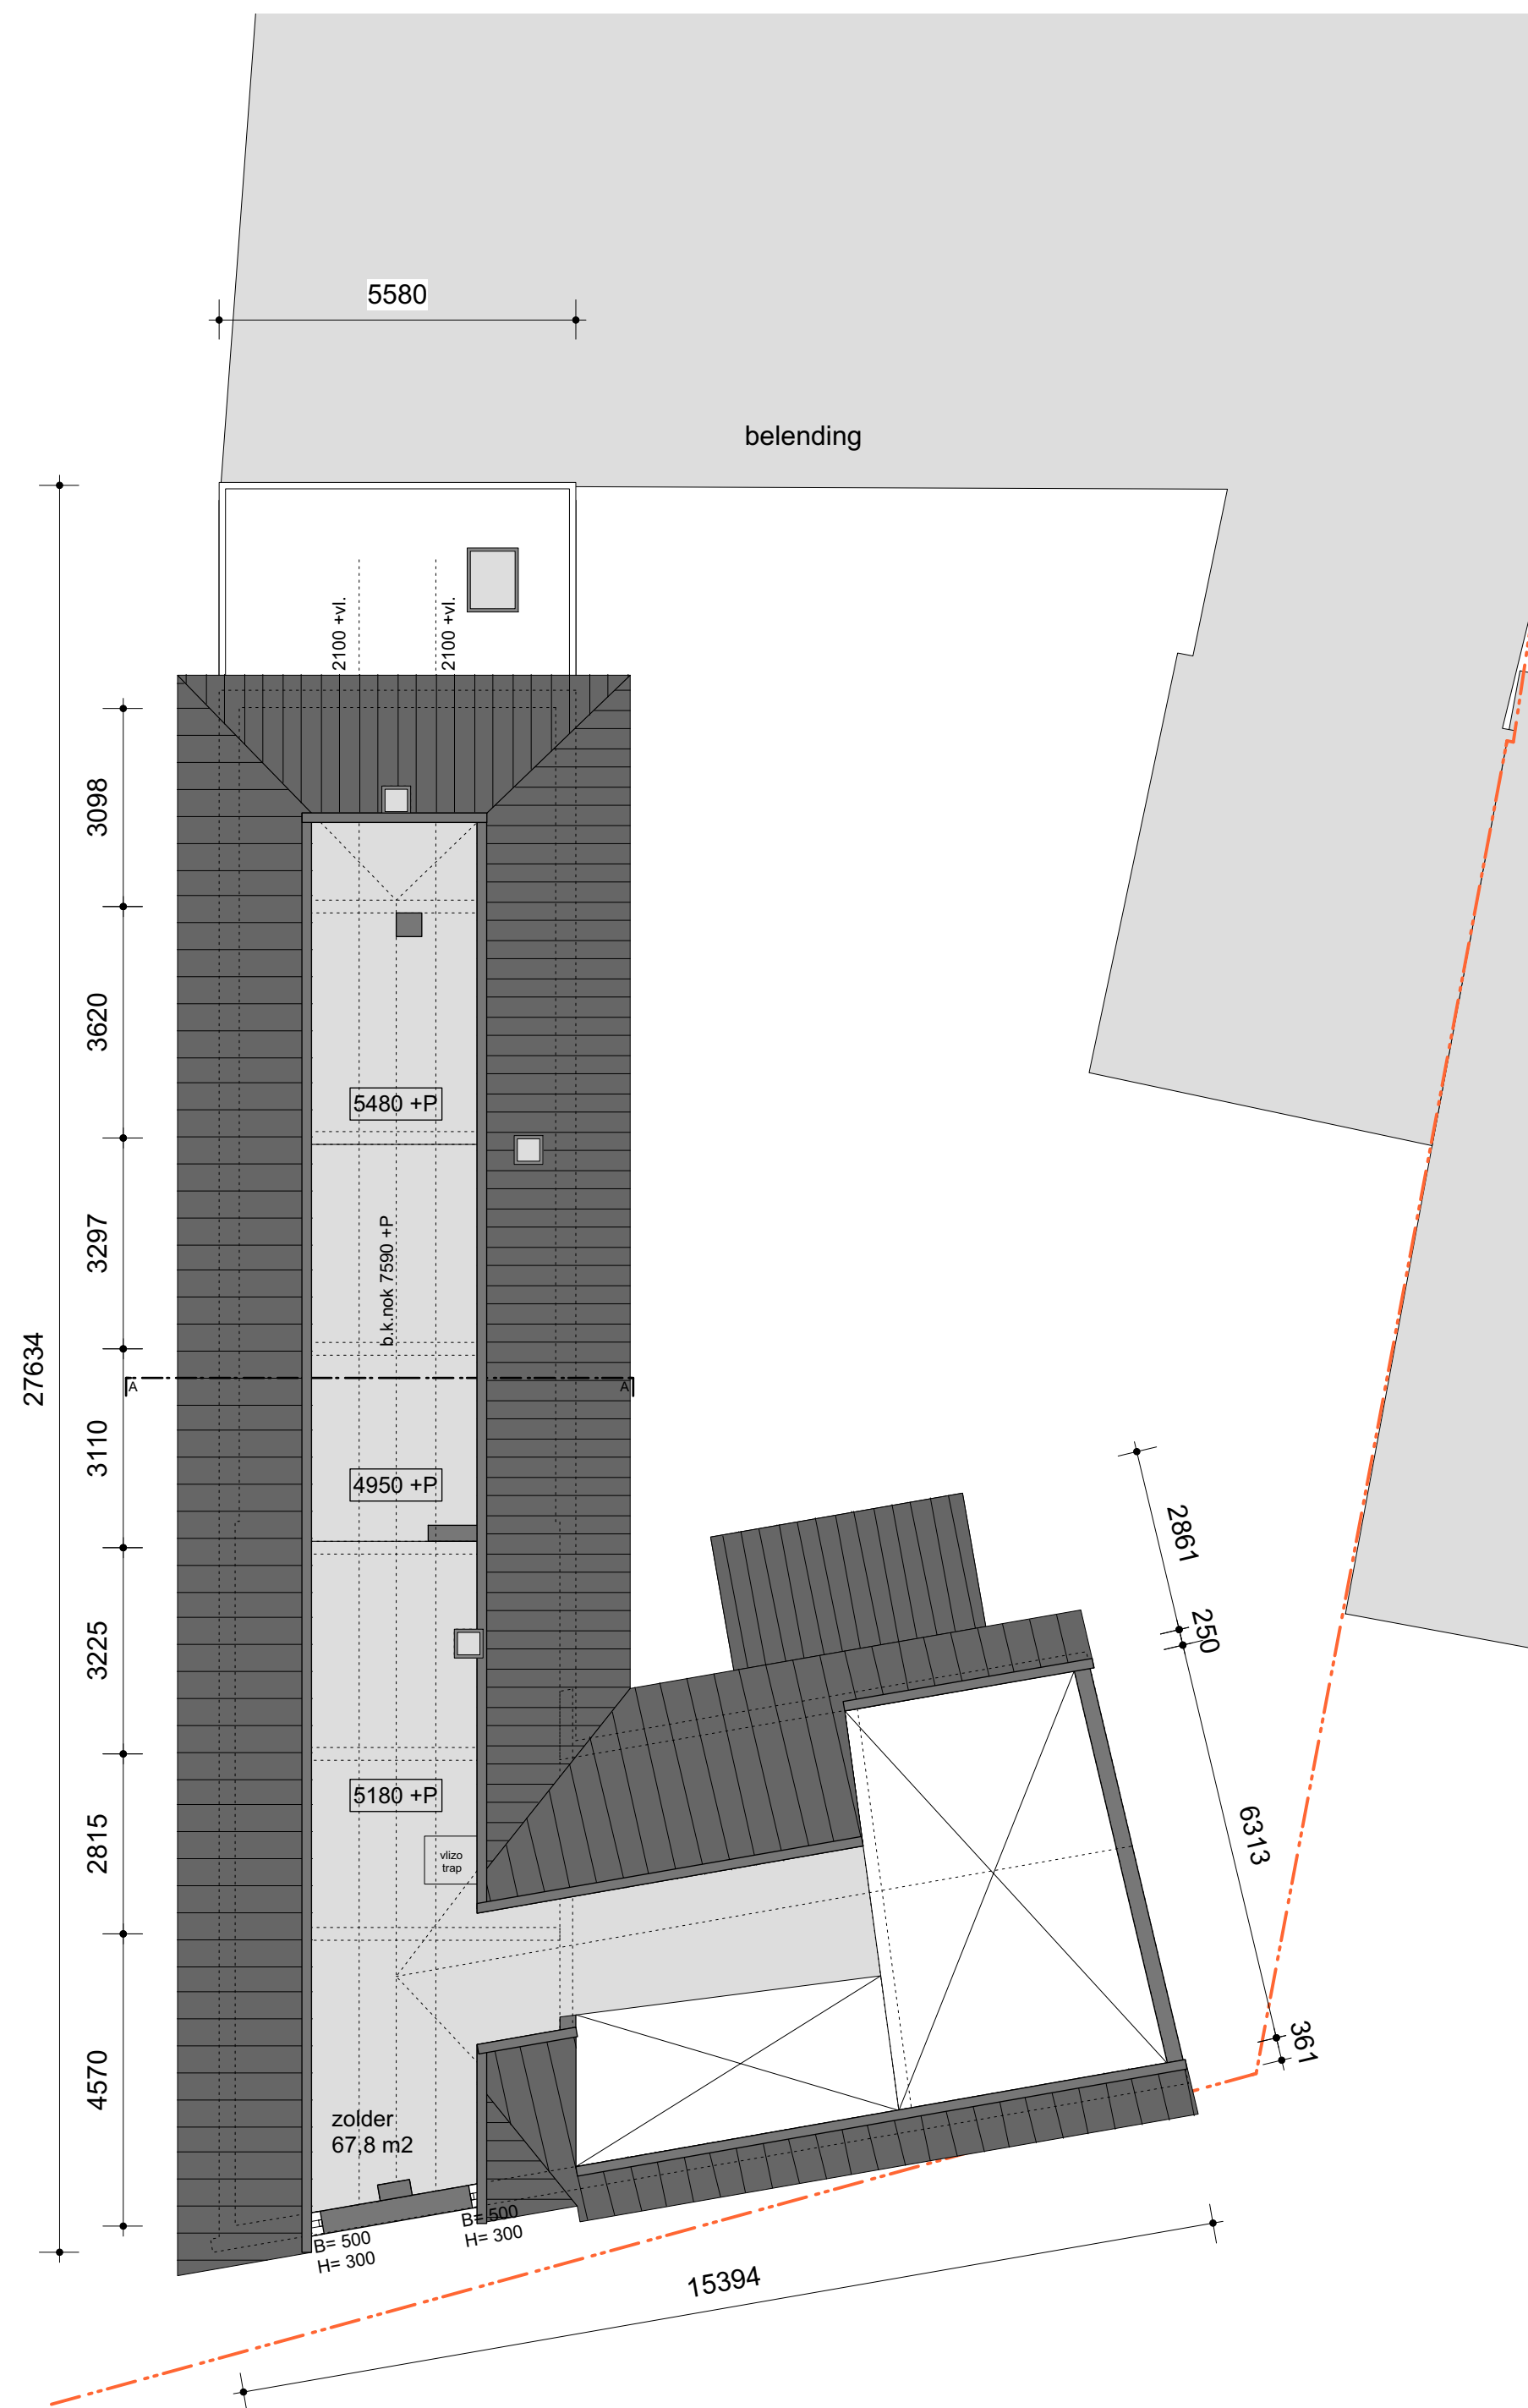

ZOLDER - bestaand

ALGEMEEN

UITGANGSPUNTEN
WARMTE WEERSTAND CONSTRUCTIE TENZIJ ANDERS AANGEGEVEN
BUITENWANDEN = 4,7m²K/W
DAK = 6,3m²K/W
VLOEREN = 3,7m²K/W

ALLE HOUT-, STAAL-, EN BETONCONSTRUCTIES CONFORM TEKENING EN BEREKENING
CONSTRUCTEUR EN UITVOEREN VOLGENS DE DAARVOOR GELDENDE NORMEN
VOOR INSTALLATIES ZIE INSTALLATIETEKENINGEN, UITVOEREN VOLGENS DE DAARVOOR GELDENDE NORMEN
GELUIDWERING CONFORM NEN5077 EN BOUWBESLUIT ARTIKEL 3.2 lid 1 en 4 t/m 7 en artikel 3.3 lid 1, 4 en 5

WERING VAN VOCHT CONFORM NEN2778 EN NEN2690 TOEGANKELIJKHEIDSECTOR EN OPSTAP / DREMPEL MAX. 20MM
WERING VAN RATTEN EN MUIZEN CONFORM BOUWBESLUIT ARTIKEL 3.69 lid 1, 2 en 3 en artikel 3.70 lid 1, 2 en 3
ELECTRICITEIT CONFORM NEN 1010 EN VOOR ZOVER VRIJE HOOGTE MIN. 2100MM
VAN TOEPASSING NEN-EN-IEC 61936-1 EN NEN-EN 50522, GAS CONFORM NEN 1078 EN VOOR ZOVER VAN TOEPASSING NEN-EN 15001-1, NEN 8078, NEN 2078 EN NEN 2768.

DRINKWATERVOORZIENING VOLDOET AAN NEN 1006
VENTILATIEVOORZIENINGEN CONFORM BOUWBESLUIT ARTIKEL 3.2 lid 1 en 4 t/m 7 en artikel 3.3 lid 1, 4 en 5

BRANDVEILIGHEID
ALLE SCHACHTEN, LEIDINGDOORVOEREN EN STOOKPLAATSEN CONFORM NEN-EN 13501-1 EN

INDIEN VAN TOEPASSING UITVOEREN IN KALKZANDSTEEN MINIMAAL 100MM DIK
BRANDWERENDE WANDEN LOPEN DOOR TOT ONDERKANT VLOER OF DAKCONSTRUCTIE
DE HOOFDDRAAGCONSTRUCTIE HEEFT EEN BRANDWERENDEHOED VAN 60 MIN. WBDBO VOLGENS DE NEN6072
MATERIAAL TER PLAATSE OF NABIJ EEN STOOKPLAATS VOLDOET AAN BRANDKLASSE A1 EN A1fl CONFORM NEN-EN 13501-1, NEN6061 EN INDIEN VAN TOEPASSING NEN 6064
AFVOER ROOKGAS CONFORM NEN6062 EN NEN 8062

HANG- EN SLUITWERK VOLDOET AAN PKVW WEERSTANDSKLASSE 2

RENNVOOI

ALGEMEEN

- Bestaande wanden
- Bestaande wanden aanhelen
- Isolatie
- Lichte scheidingwand

- kalkzandsteen metselwerk
- hout
- Bestaande deuren
- Nieuwe deuren

BRANDVEILIGHEID

- Brandslanghaspel
- Draagbaar blusmiddel
- Gebruiksoppervlak
- Verblijfsgebied
- aanduiding vluchtweg v.v. noodverlichting

- 60 min WBDBO
- 30 min WBDBO
- 30 min WBDBO zelfsluitend
- rookmelder conform EN 14604 (bestaande bouw)

Projectnummer

2214

Datum

Definitief

Status

Concept

Schaal

1:100

Wijzigingsdata

n.v.t.

Getekend

R.M.

Project

Mechelen
Hilleshagenweg 42/46
6281AD Hilleshagen

Inhoud

Plattegronden - bestaande toestand

Tekeningnummer

OMG-01

Mechelen

Vullings de Moer

Lindenstraat 9

6325 PA Berg en Terblijt

+31 (0)43 316411

info@vullingsdemoor.nl