


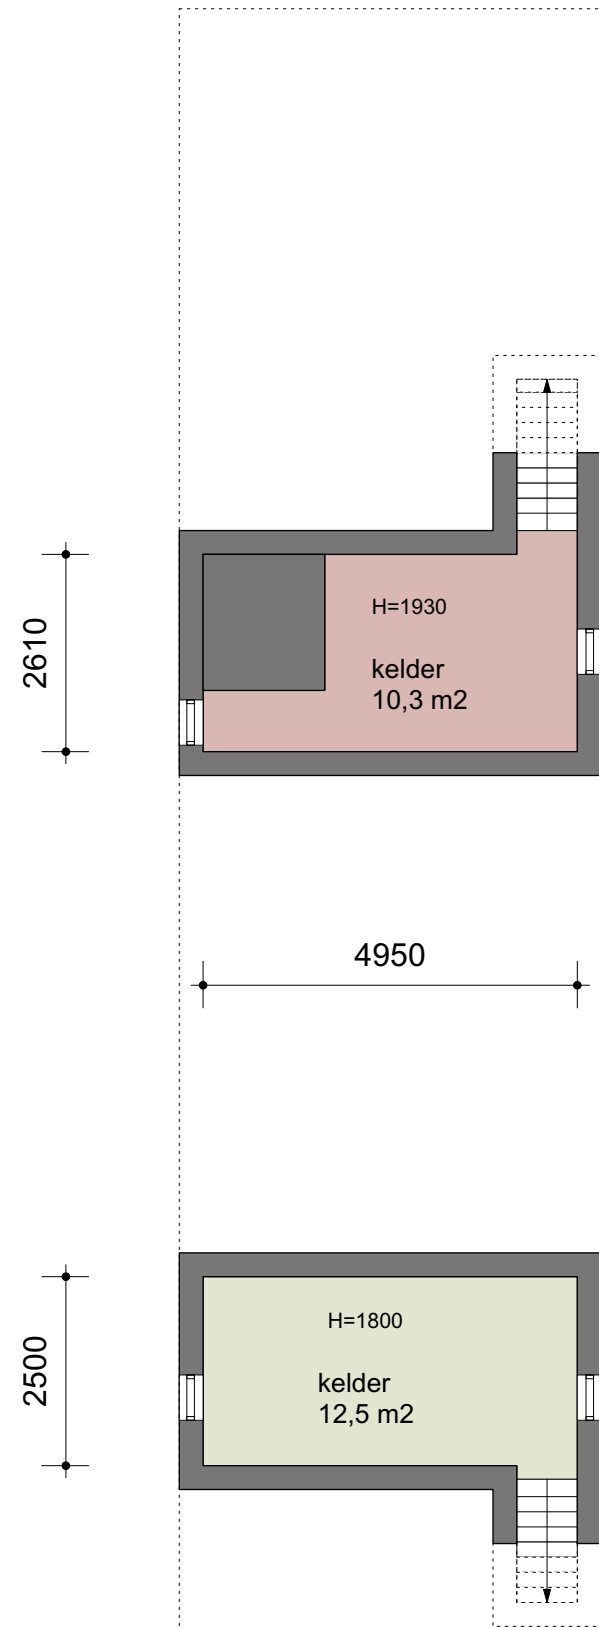


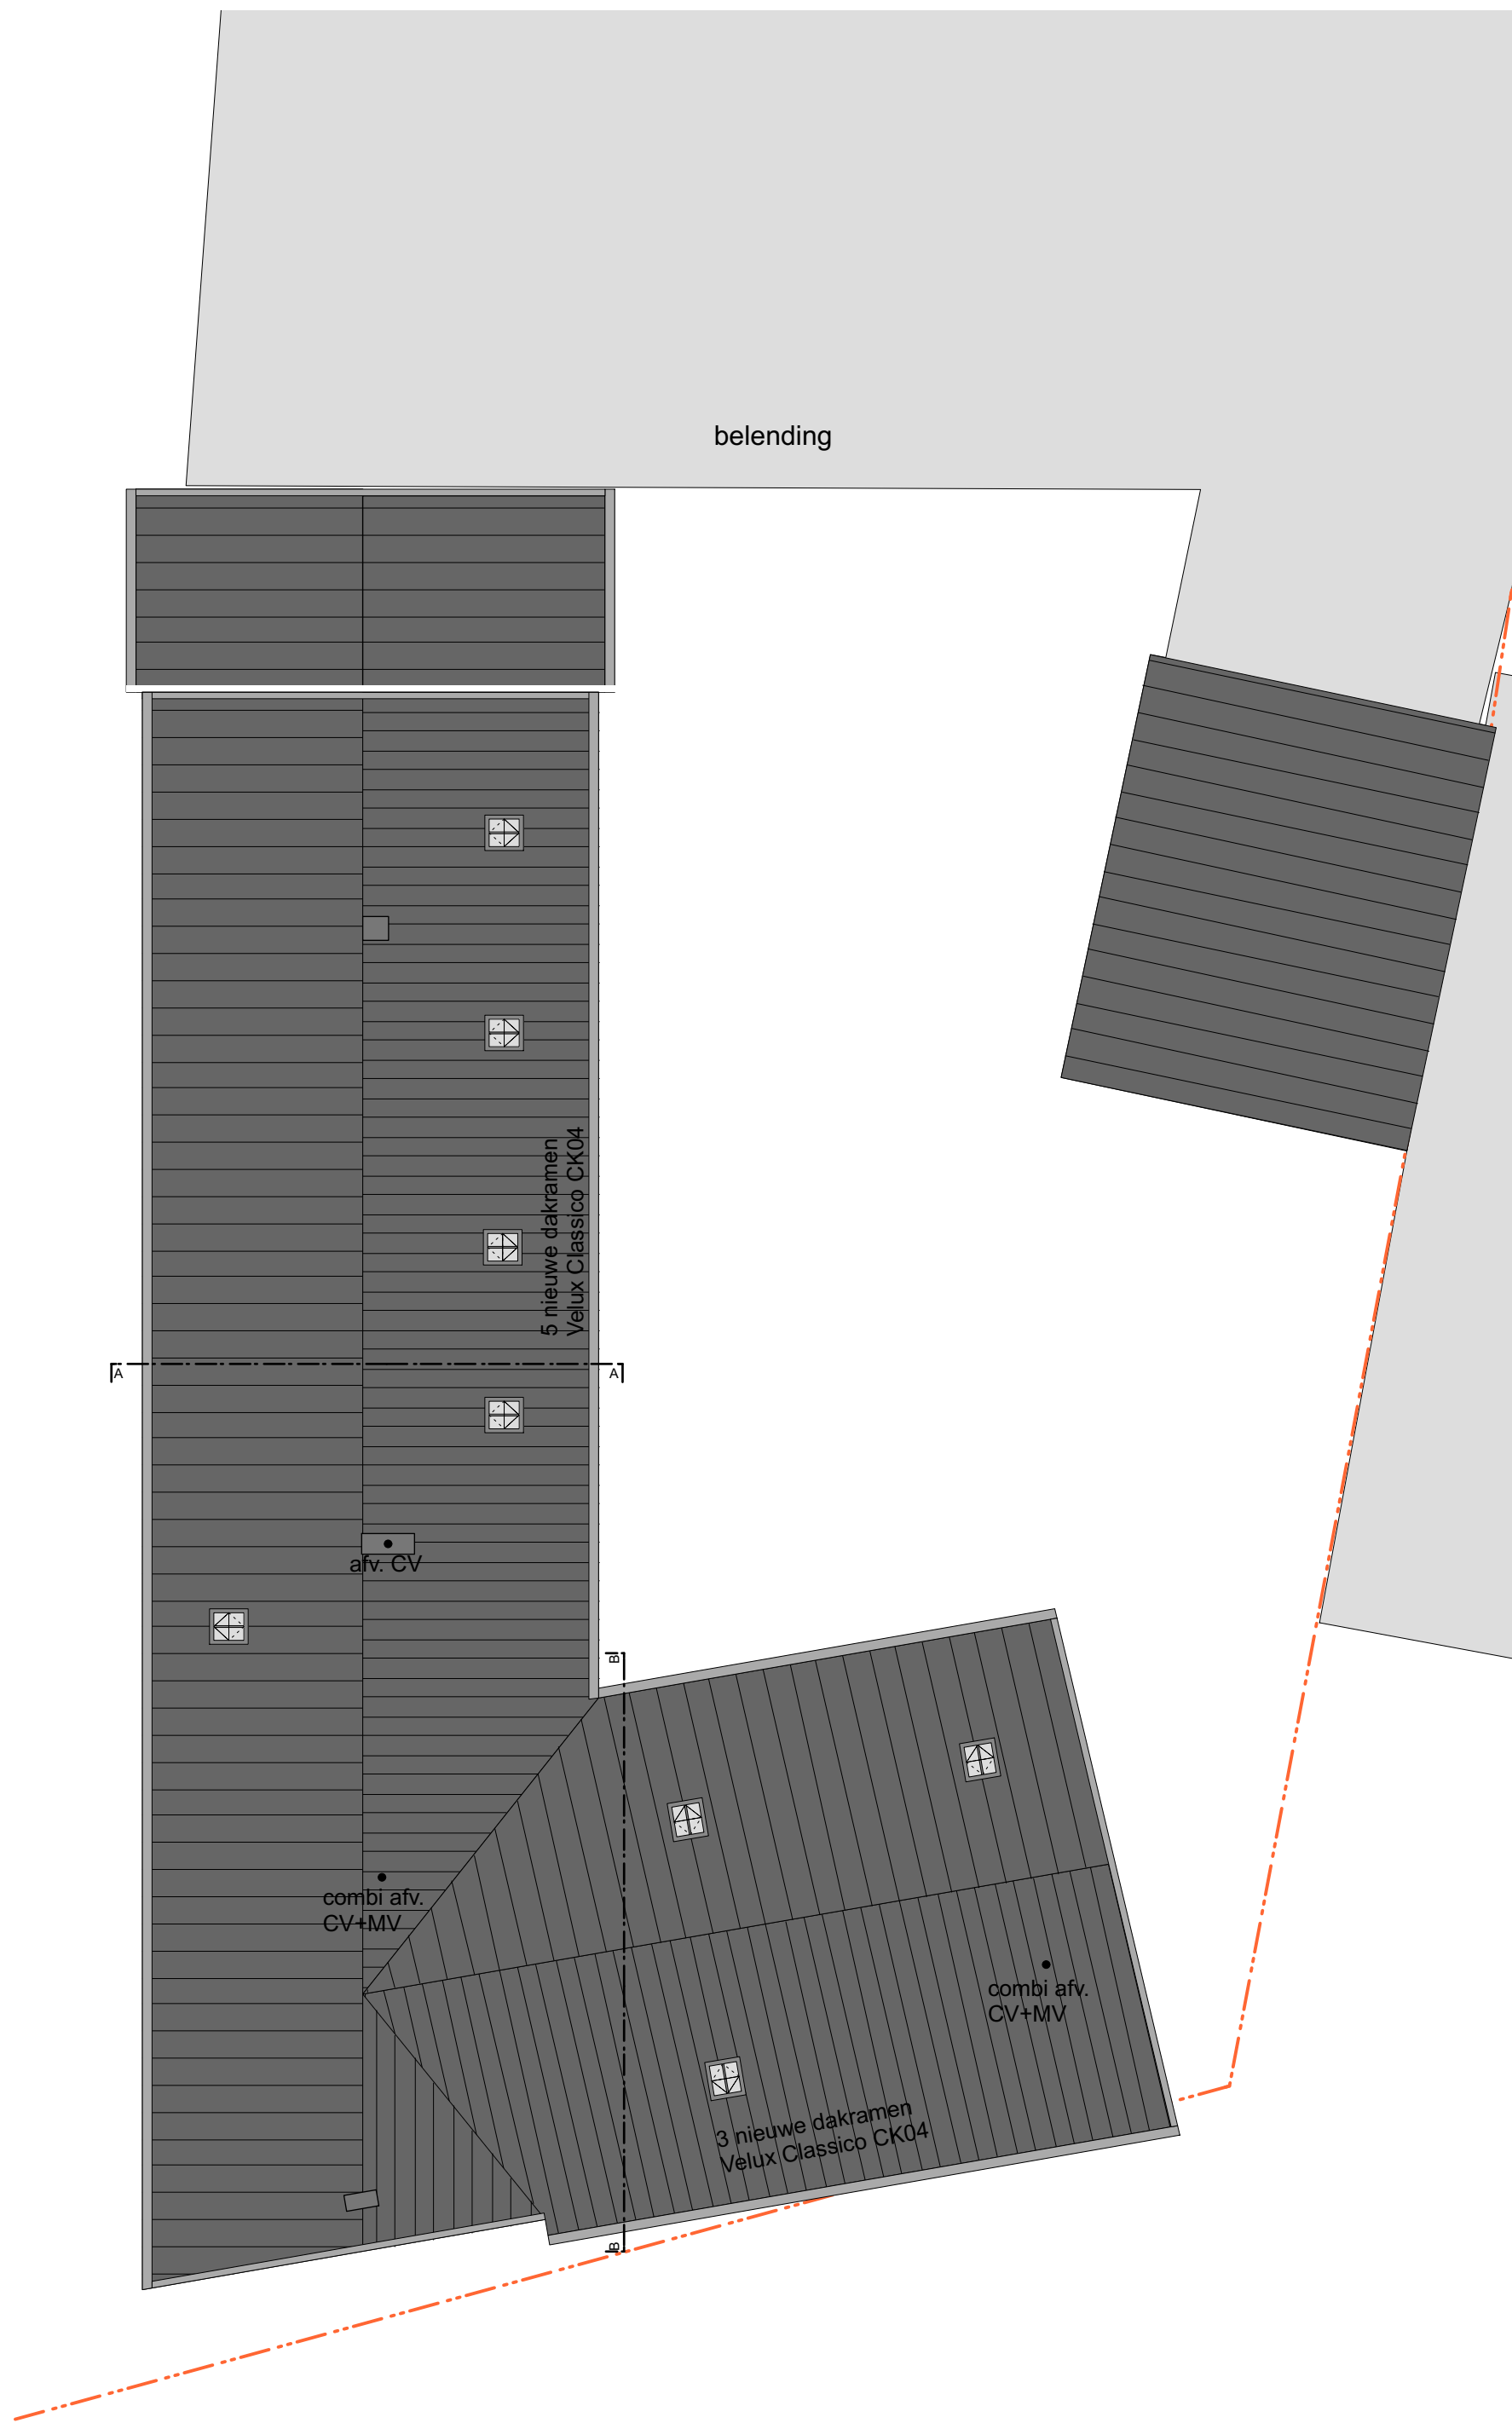

KELDER - nieuw

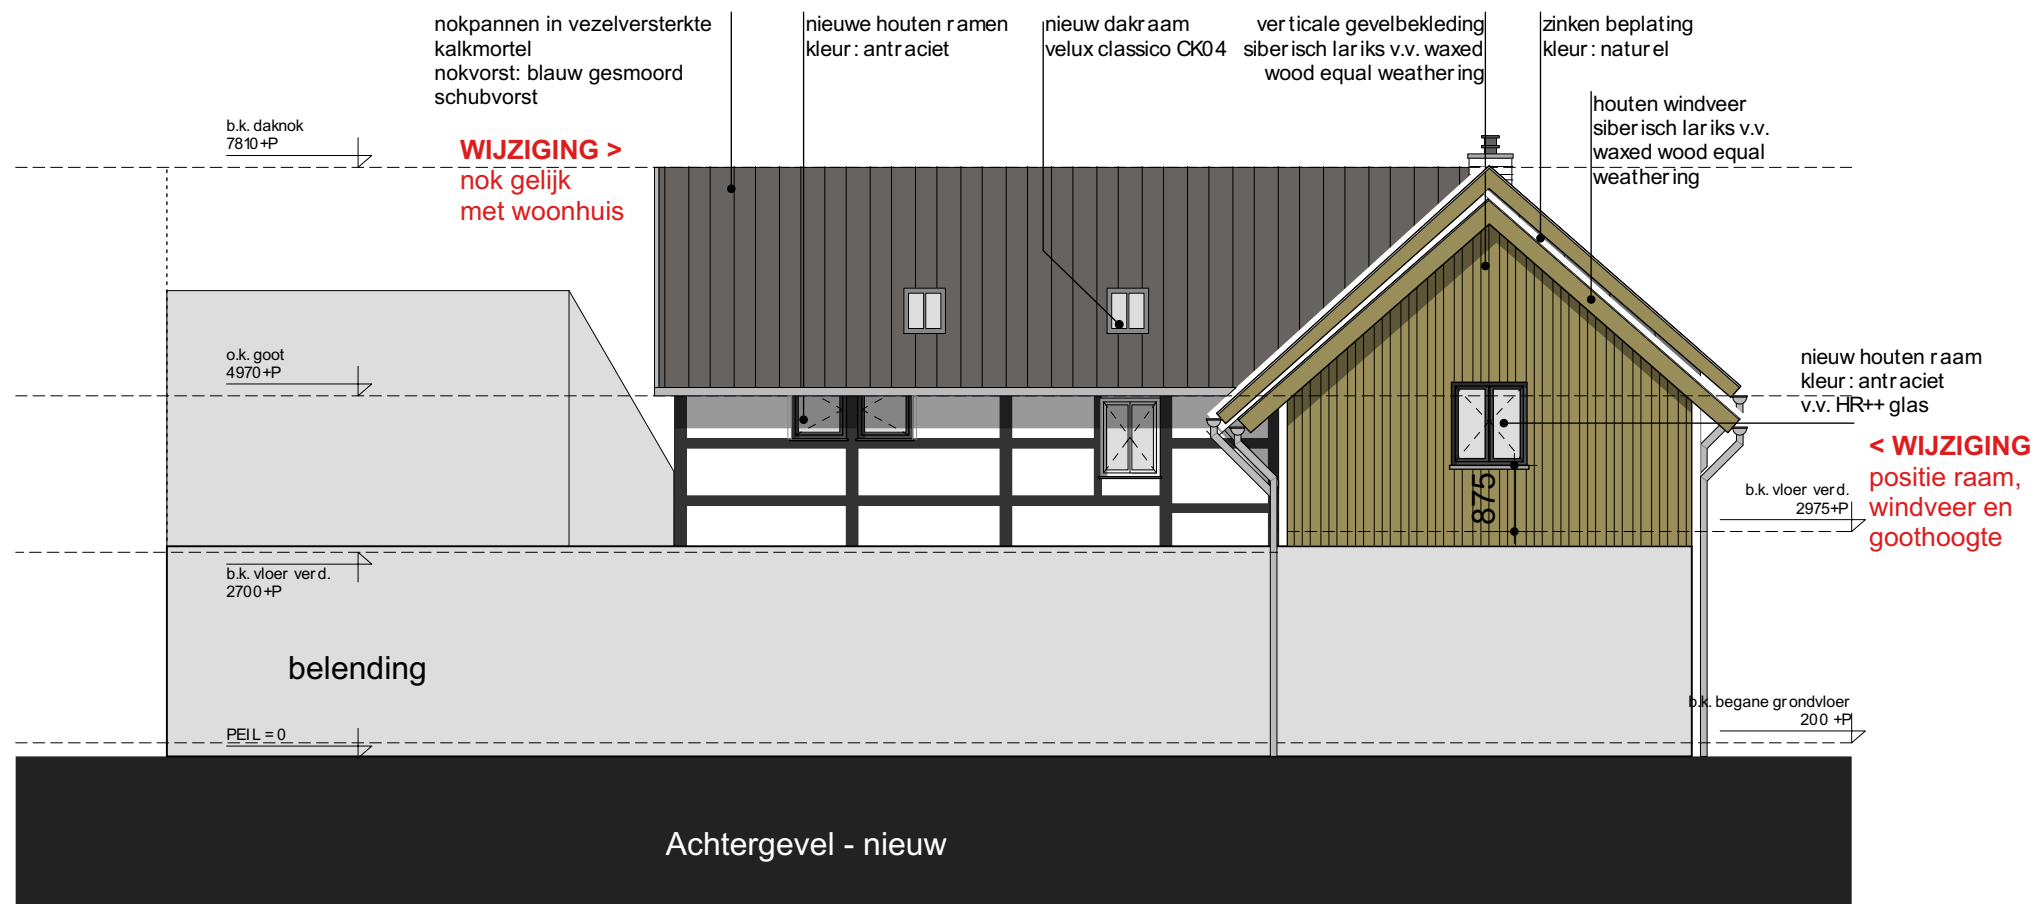

DAK - nieuw

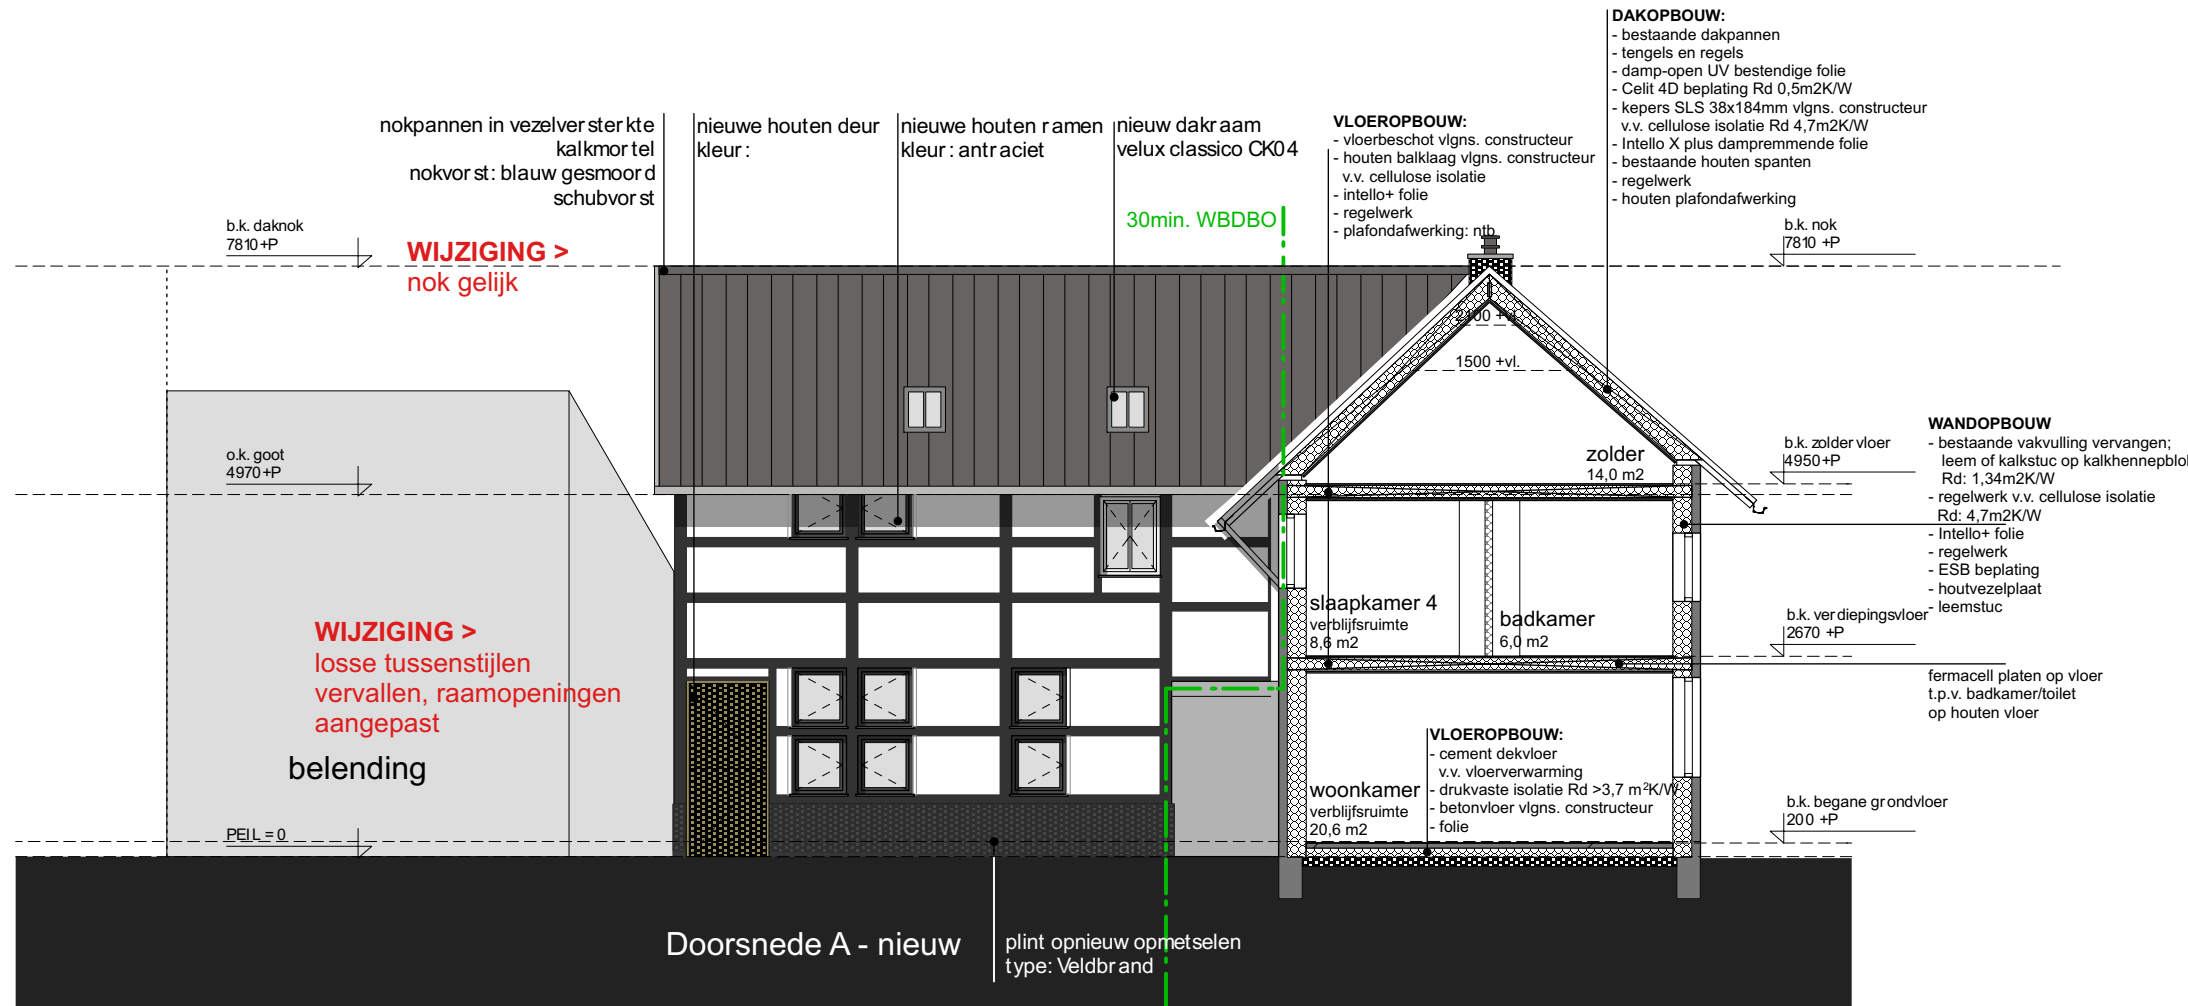

ALGEMEEN

UITGANGSPUNTEN
WARMTE WEERSTAND CONSTRUCTIE TENZIJ
ANDERS AANGEGEVEN
BUITENWANDEN = 4,7m2K/W
DAK = 6,3m2K/W
VLOEREN = 3,7m2K/W

ALLE HOUT-, STAAL-, EN BETONCONSTRUCTIES
CONFORM TEKENING EN BEREKENING
CONSTRUCTEUR EN UITVOEREN VOLGENS DE
DAARVOOR GELDENDE NORMEN
VOOR INSTALLATIES ZIE
INSTALLATIEKENINGEN, UITVOEREN VOLGENS
DE DAARVOOR GELDENDE NORMEN
GELUIDWERING CONFORM NEN5077 EN
BOUWBESLUIT ARTIKEL 3.2 lid 1 en 4 t/m 7 en artikel
3.3 lid 1, 4 en 5

WERING VAN VOCHT CONFORM NEN2778 EN
NEN2690

WERING VAN RATTEN EN MUZEN CONFORM
BOUWBESLUIT ARTIKEL 3.69 lid 1, 2 en 3 en artikel
3.70 lid 1, 2 en 3

ELECTRICITEIT CONFORM NEN 1010 EN VOOR
ZOVER VAN TOEPASSING NEN-EN-IEC 61936-1 EN
NEN-EN 50522, GAS CONFORM NEN 1078 EN
VOOR ZOVER VAN TOEPASSING NEN-EN 15001-1,
NEN 8078, NEN 2078 EN NEN 2768.

DRINKWATEROORZIENING VOLDOET AAN NEN
1006
VENTILATIEVOORZIENINGEN CONFORM
BOUWBESLUIT EN DAARVOOR GELDENDE
NEN2690

TOEGANKELIJKHEIDSECTOR EN OPSTAP /
DREMPEL MAX. 20MM
INDIEN NIET ANDERS AANGEGEVEN BIJ NIEUWE
DEUREN
DAGMAAT BINNENDEUREN = 850MM
DAGMAAT BUITENDEUREN = 900MM
VRIJE HOOGTE MIN. 2100MM

GEBRUIKSOPPERVLAKTE
GEBRUIKSOPPERVLAKTE EN VERBLIJFSGEBIED
VOLGENS NEN 2580.

BRANDVEILIGHEID
ALLE SCHACHTEN LEIDINGDOORVOEREN EN
STOOKPLAATSEN CONFORM NEN-EN 13501-1 EN
WEERSTANDSKLASSE 2

INDIEN VAN TOEPASSING UITVOEREN IN
KALKZANDSTEEN MINIMAAL 100MM DIK
BRANDWERENDE WANDEN LOPEN DOOR TOT
ONDERKANT VLOER OF DAKCONSTRUCTIE
DE HOOFDDRAAGCONSTRUCTIE HEEFT EEN
BRANDWERENDEHOED VAN 60 MIN. WBDBO
VOLGENS DE NEN6072
MATERIAAL TER PLAATSE OF NABIJ EEN
STOOKPLAATS VOLDOET AAN BRANDKLASSE A1
EN A111 CONFORM NEN-EN 13501-1, NEN6061 EN
INDIEN VAN TOEPASSING NEN 6064
AFVOER ROOKGAS CONFORM NEN6062 EN NEN
8062

HANG- EN SLUITWERK VOLDOET AAN PKVV
WEERSTANDSKLASSE 2

RENVOOI

ALGEMEEN

- Bestaande wanden
- Bestaande wanden
aanhalen
- Isolatie
- Lichte scheidingwand

- kalkzandsteen metselwerk
- hout
- Bestaande deuren
- Nieuwe deuren

BRANDVEILIGHEID

- Brandslanghaspel
- Draagbaar blusmiddel
- Gebruiksoppervlak
- Verbliffsgebied
- aanduiding vluchtweg
v.v. noodverlichting

- 60 min WBDBO
- 30 min WBDBO
- 30 min WBDBO
zelfsluitend
- rookmelder conform
NEN2555

Projectnummer
2214

Datum
20-12-2023

Status
Definitief

Schaal
1:100

Wijzigingsdatum
13-06-2024

Getekend
R.M.

Project
Renovatie vakwerkpand Mechelen

Onderscheiding

Inhoud
Plattegronden - nieuwe toestand
Wijziging A > d.d. 07-03-2024 wijzigingen n.a.v. brief gemeente en opm. monumenten
en RCE
Wijziging B > d.d. 13-06-2024 wijzigingen n.a.v. opm. monumenten

Alle maten zijn weergegeven in millimeters.
deze dienen in het werk gecontroleerd te worden.

Tekeningnummer
OMG-05

Vullings de Moer
Lindenstraat 9
6325 PA Berg en Terblijt
+31 (0)43 3116411
info@vullingsdemoor.nl