

maaiveld

- alu profiel 80x95.5x2
- 3x zonnepanelen richting zuiden 1650x1000mm
- buis thermisch verzinkt Ø76.1x4
- koppelstuk

— buis thermisch verzinkt Ø60x4

- schroefpunten tbv klemmen buis
- boorpaal thermisch verzinkt 76x3.6

Libau
10 mrt 2016
adviesdatum

418



2100

418



2938

dwarsdoorsnede

Tekeningen: V6 - doorsnede opstelling zonnepanelen		
Plan: plaatsen zonnepanelen - - -		Datum: 13-05-2015 grw.: 20-01-2016 grw.: grw.:
Voor: Groningen Airport Eelde		grw.: grw.: grw.: grw.:
 Timmerman Bouwkundige Dienstverlening Nik Timmerman Mr. Geer van Puijsdijckstraat 33 8471 MB Wolvege Tel. 06-50 522 946 info@bouwkundigedienstverlening.nl		grw.: grw.: get: N Timmerman schaal: 1:20 formaat: A4
		Tek.no: V6

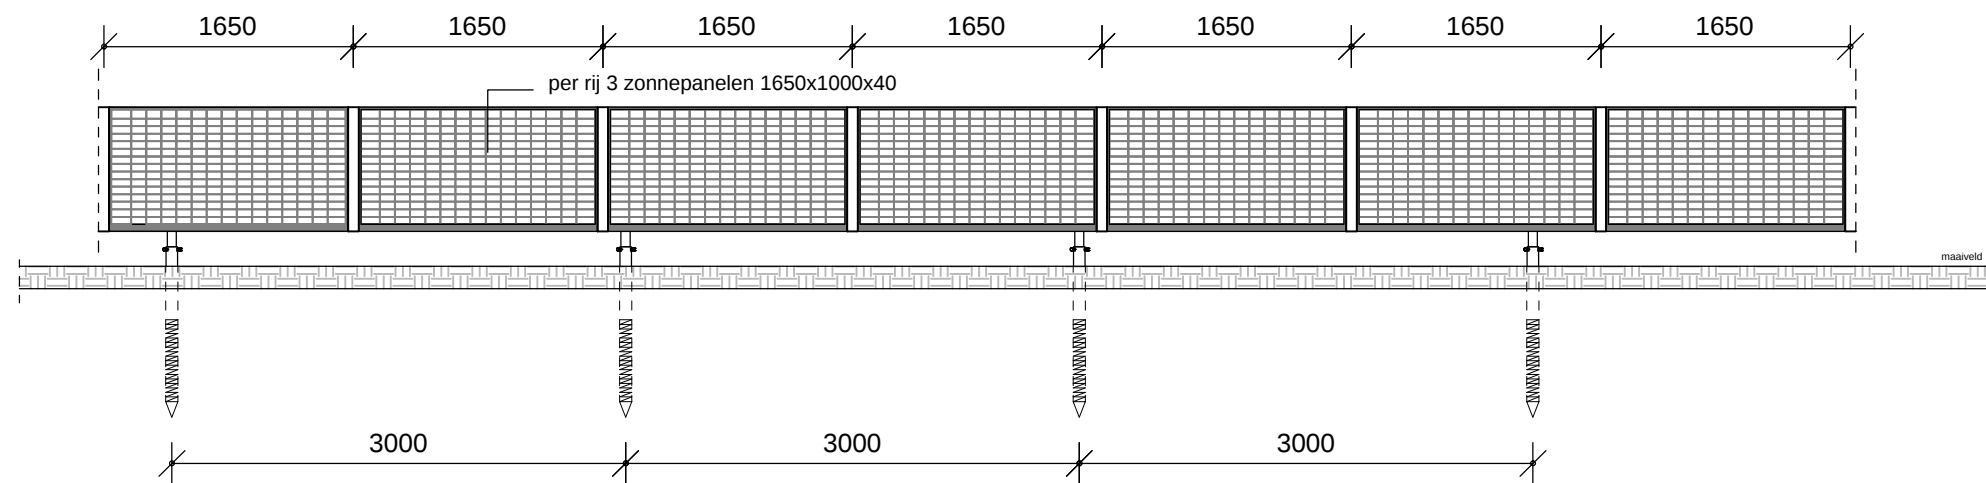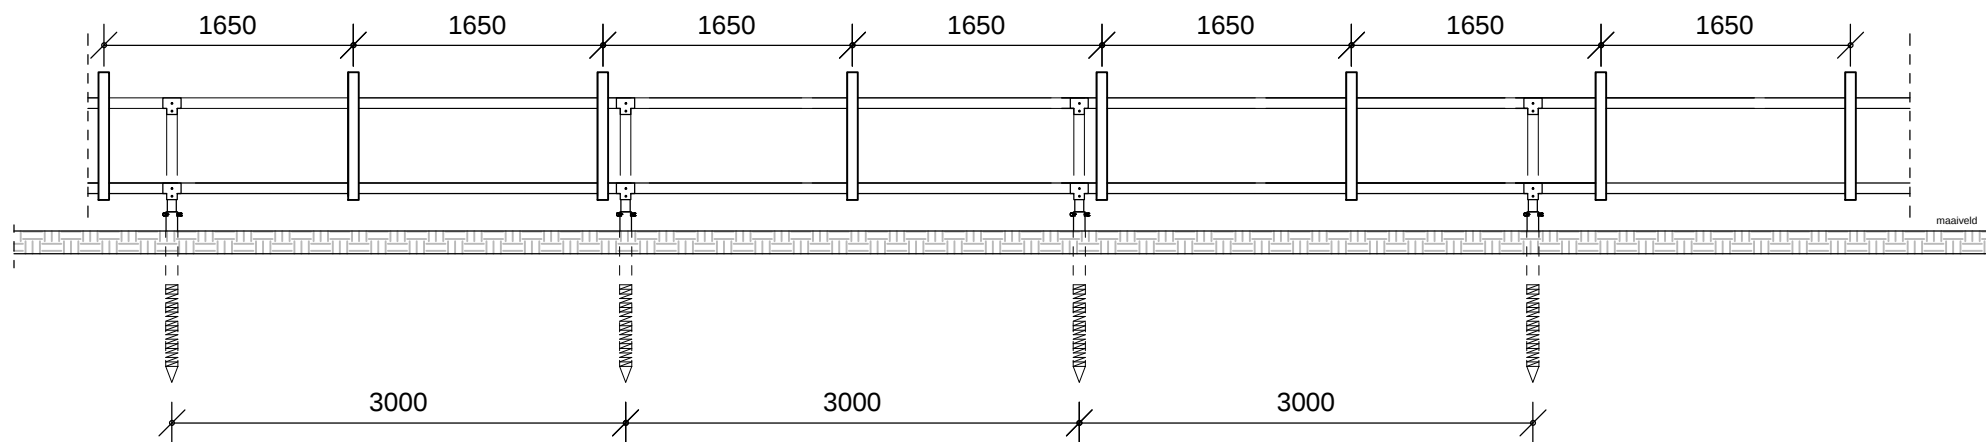

Tekeningen:	
V9 -aanzichten zonnepanelen	
Plan: plaatsen zonnepanelen	Datum: 19-05-2015
-	gew.: 20-01-2016
-	gew.:
Voor: Groningen Airport Eelde	gew.:
	gew.:
	gew.:
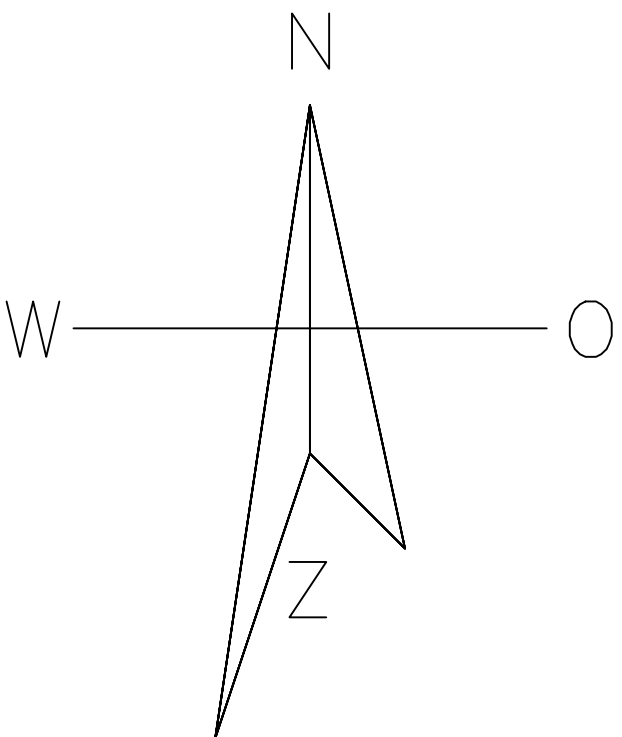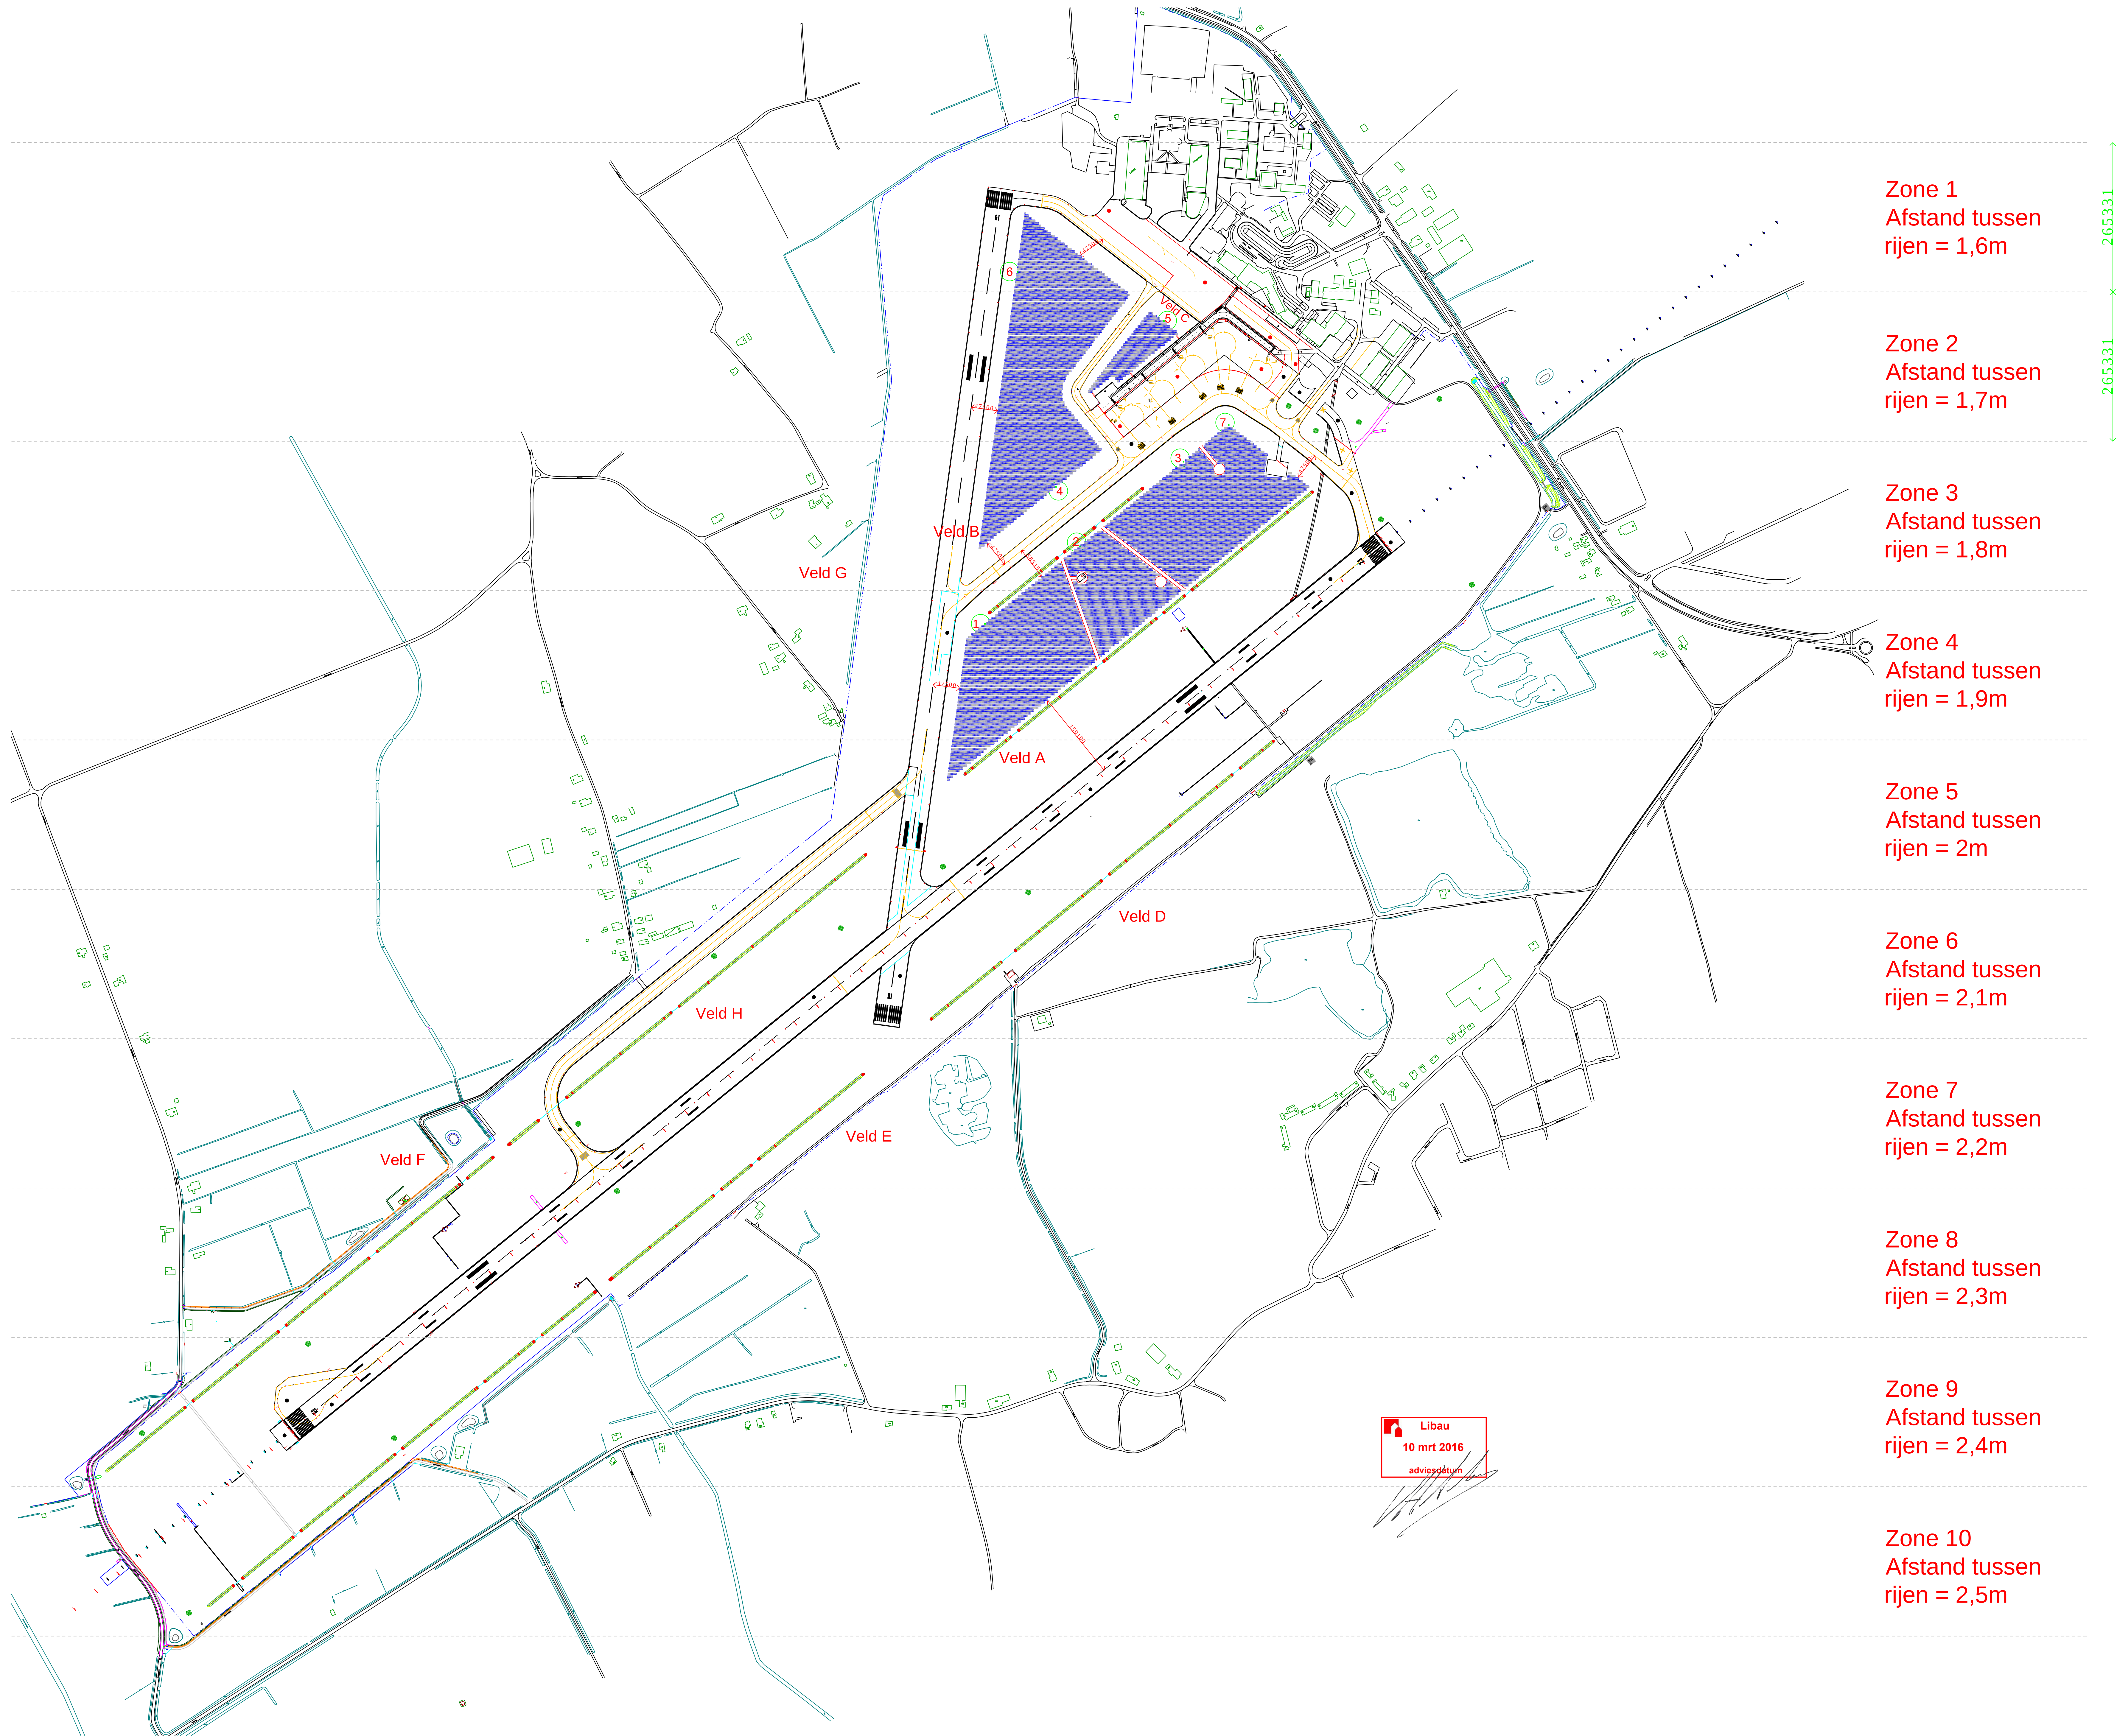

Zone 1
Afstand tussen
rijen = 1,6m

Zone 2
Afstand tussen
rijen = 1,7m

Zone 3
Afstand tussen
rijen = 1,8m

Zone 4
Afstand tussen
rijen = 1,9m

Zone 5
Afstand tussen
rijen = 2m

Zone 6
Afstand tussen
rijen = 2,1m

Zone 7
Afstand tussen
rijen = 2,2m


Zone 8
Afstand tussen
rijen = 2,3m

Zone 9
Afstand tussen
rijen = 2,4m

Zone 10
Afstand tussen
rijen = 2,5m


veld A 12,5 hectare
veld B 7,4 hectare
veld C 0,77 hectare
veld D 3,1 hectare
veld E 3 hectare
veld F 1,2 hectare
veld G 11,5 hectare
veld H 1,2 hectare

Totaal: 40,67 hectare

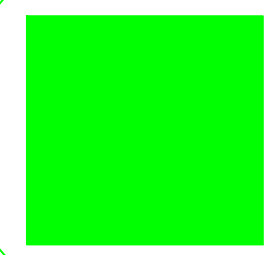

= transformatorkast
getallen 1 t/m 7

Tekeningen: V11 - plattegrond zonnepanelen fase 1			
Plan: plaatsen zonnepanelen		Datum: 11-05-2015	
-		gew.: 26-05-2015	
-		gew.: 20-01-2016	
Voor: Groningen Airport Eelde		gew.: 1-02-2016	
tel:		gew.: 05-02-2016	
		gew.:	
		gew.:	
		get: N Timmerman	
		schaal: 1:4000	
		formaat: A0	
		Tek.no: V11	

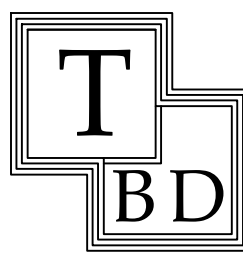

Timmerman
Bouwkundige Dienstverlening
Nick Timmerman
Mr. Groot van Prinstererstraat 38
8471 MB Volterp
Tel: 06-50-522 946
info@bouwkundigedienstverlening.nl