


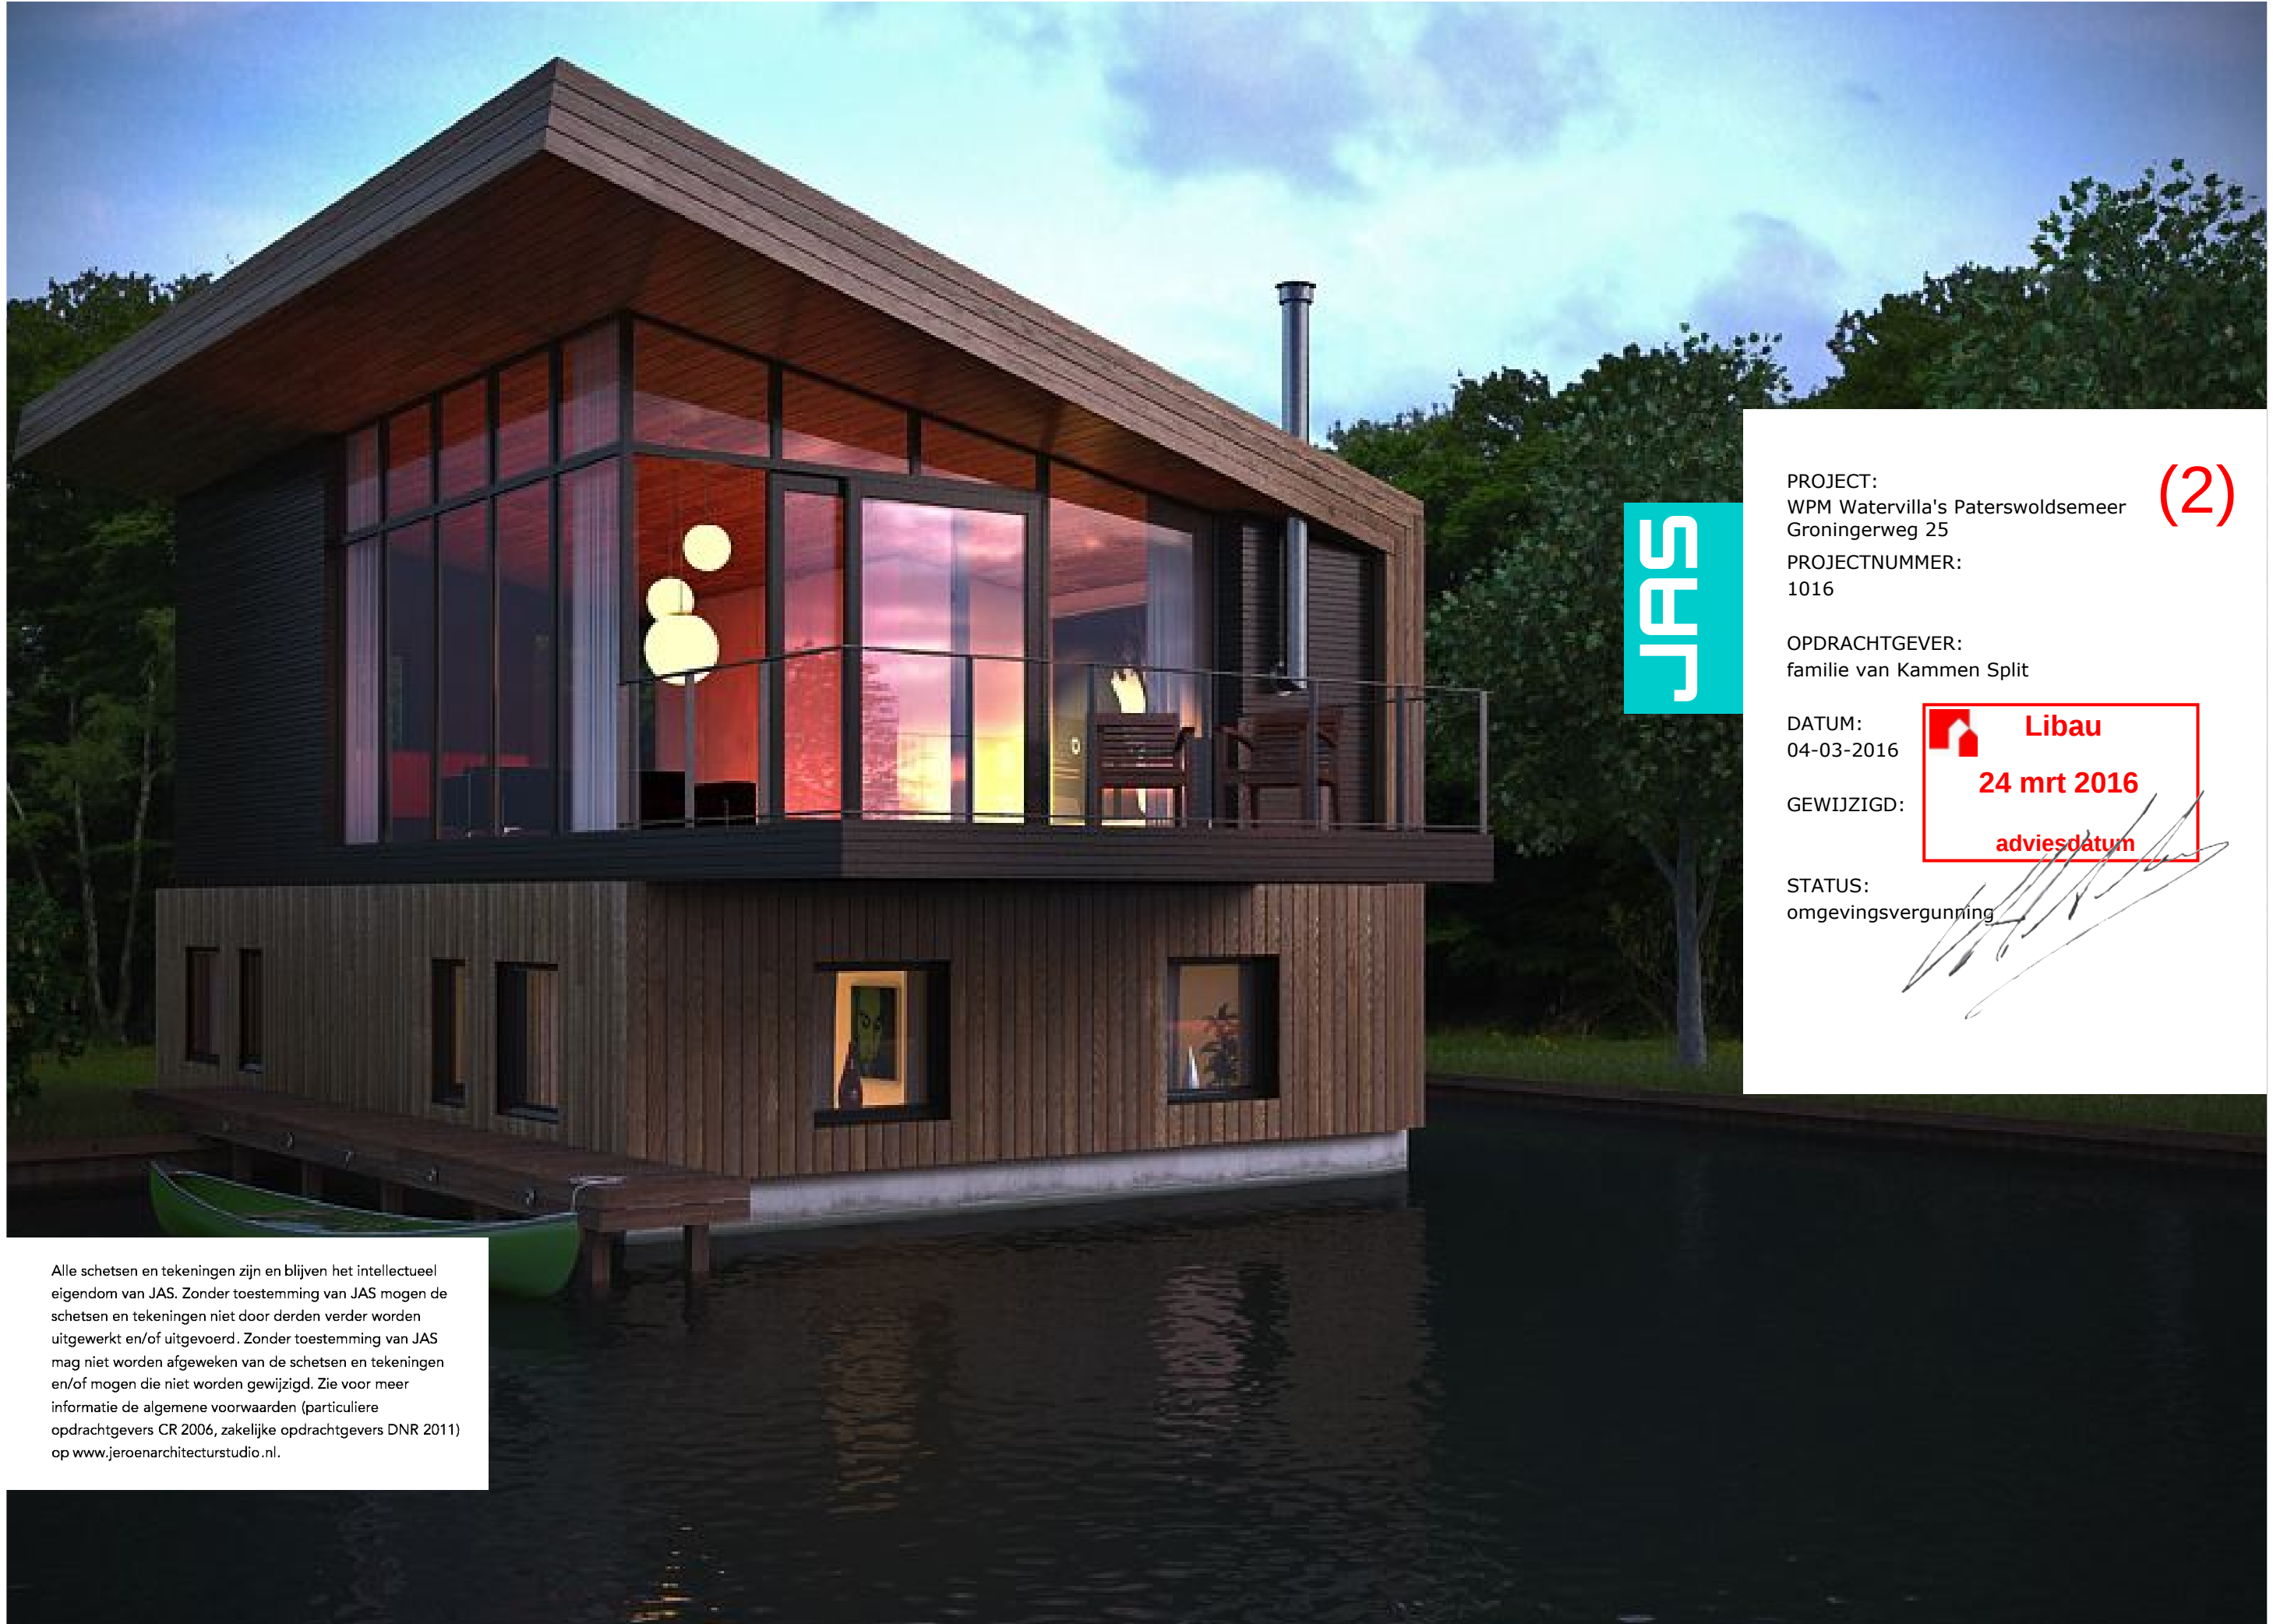

JAS

PROJECT: (2)
WPM Watervilla's Paterswoldsemeer
Groningerweg 25
PROJECTNUMMER:
1016


OPDRACHTGEVER:
familie van Kammen Split

DATUM:
04-03-2016


 **Libau**
24 mrt 2016
adviesdatum

GEWIJZIGD:

STATUS:
omgevingsvergunning

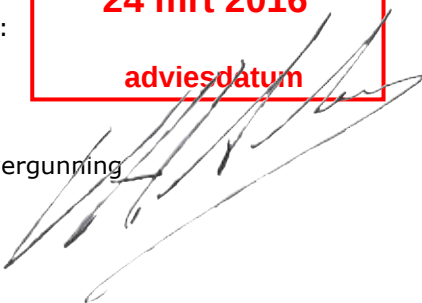

Alle schetsen en tekeningen zijn en blijven het intellectueel eigendom van JAS. Zonder toestemming van JAS mogen de schetsen en tekeningen niet door derden verder worden uitgewerkt en/of uitgevoerd. Zonder toestemming van JAS mag niet worden afgeweken van de schetsen en tekeningen en/of mogen die niet worden gewijzigd. Zie voor meer informatie de algemene voorwaarden (particuliere opdrachtgevers CR 2006, zakelijke opdrachtgevers DNR 2011) op www.jeroenarchitecturstudio.nl.

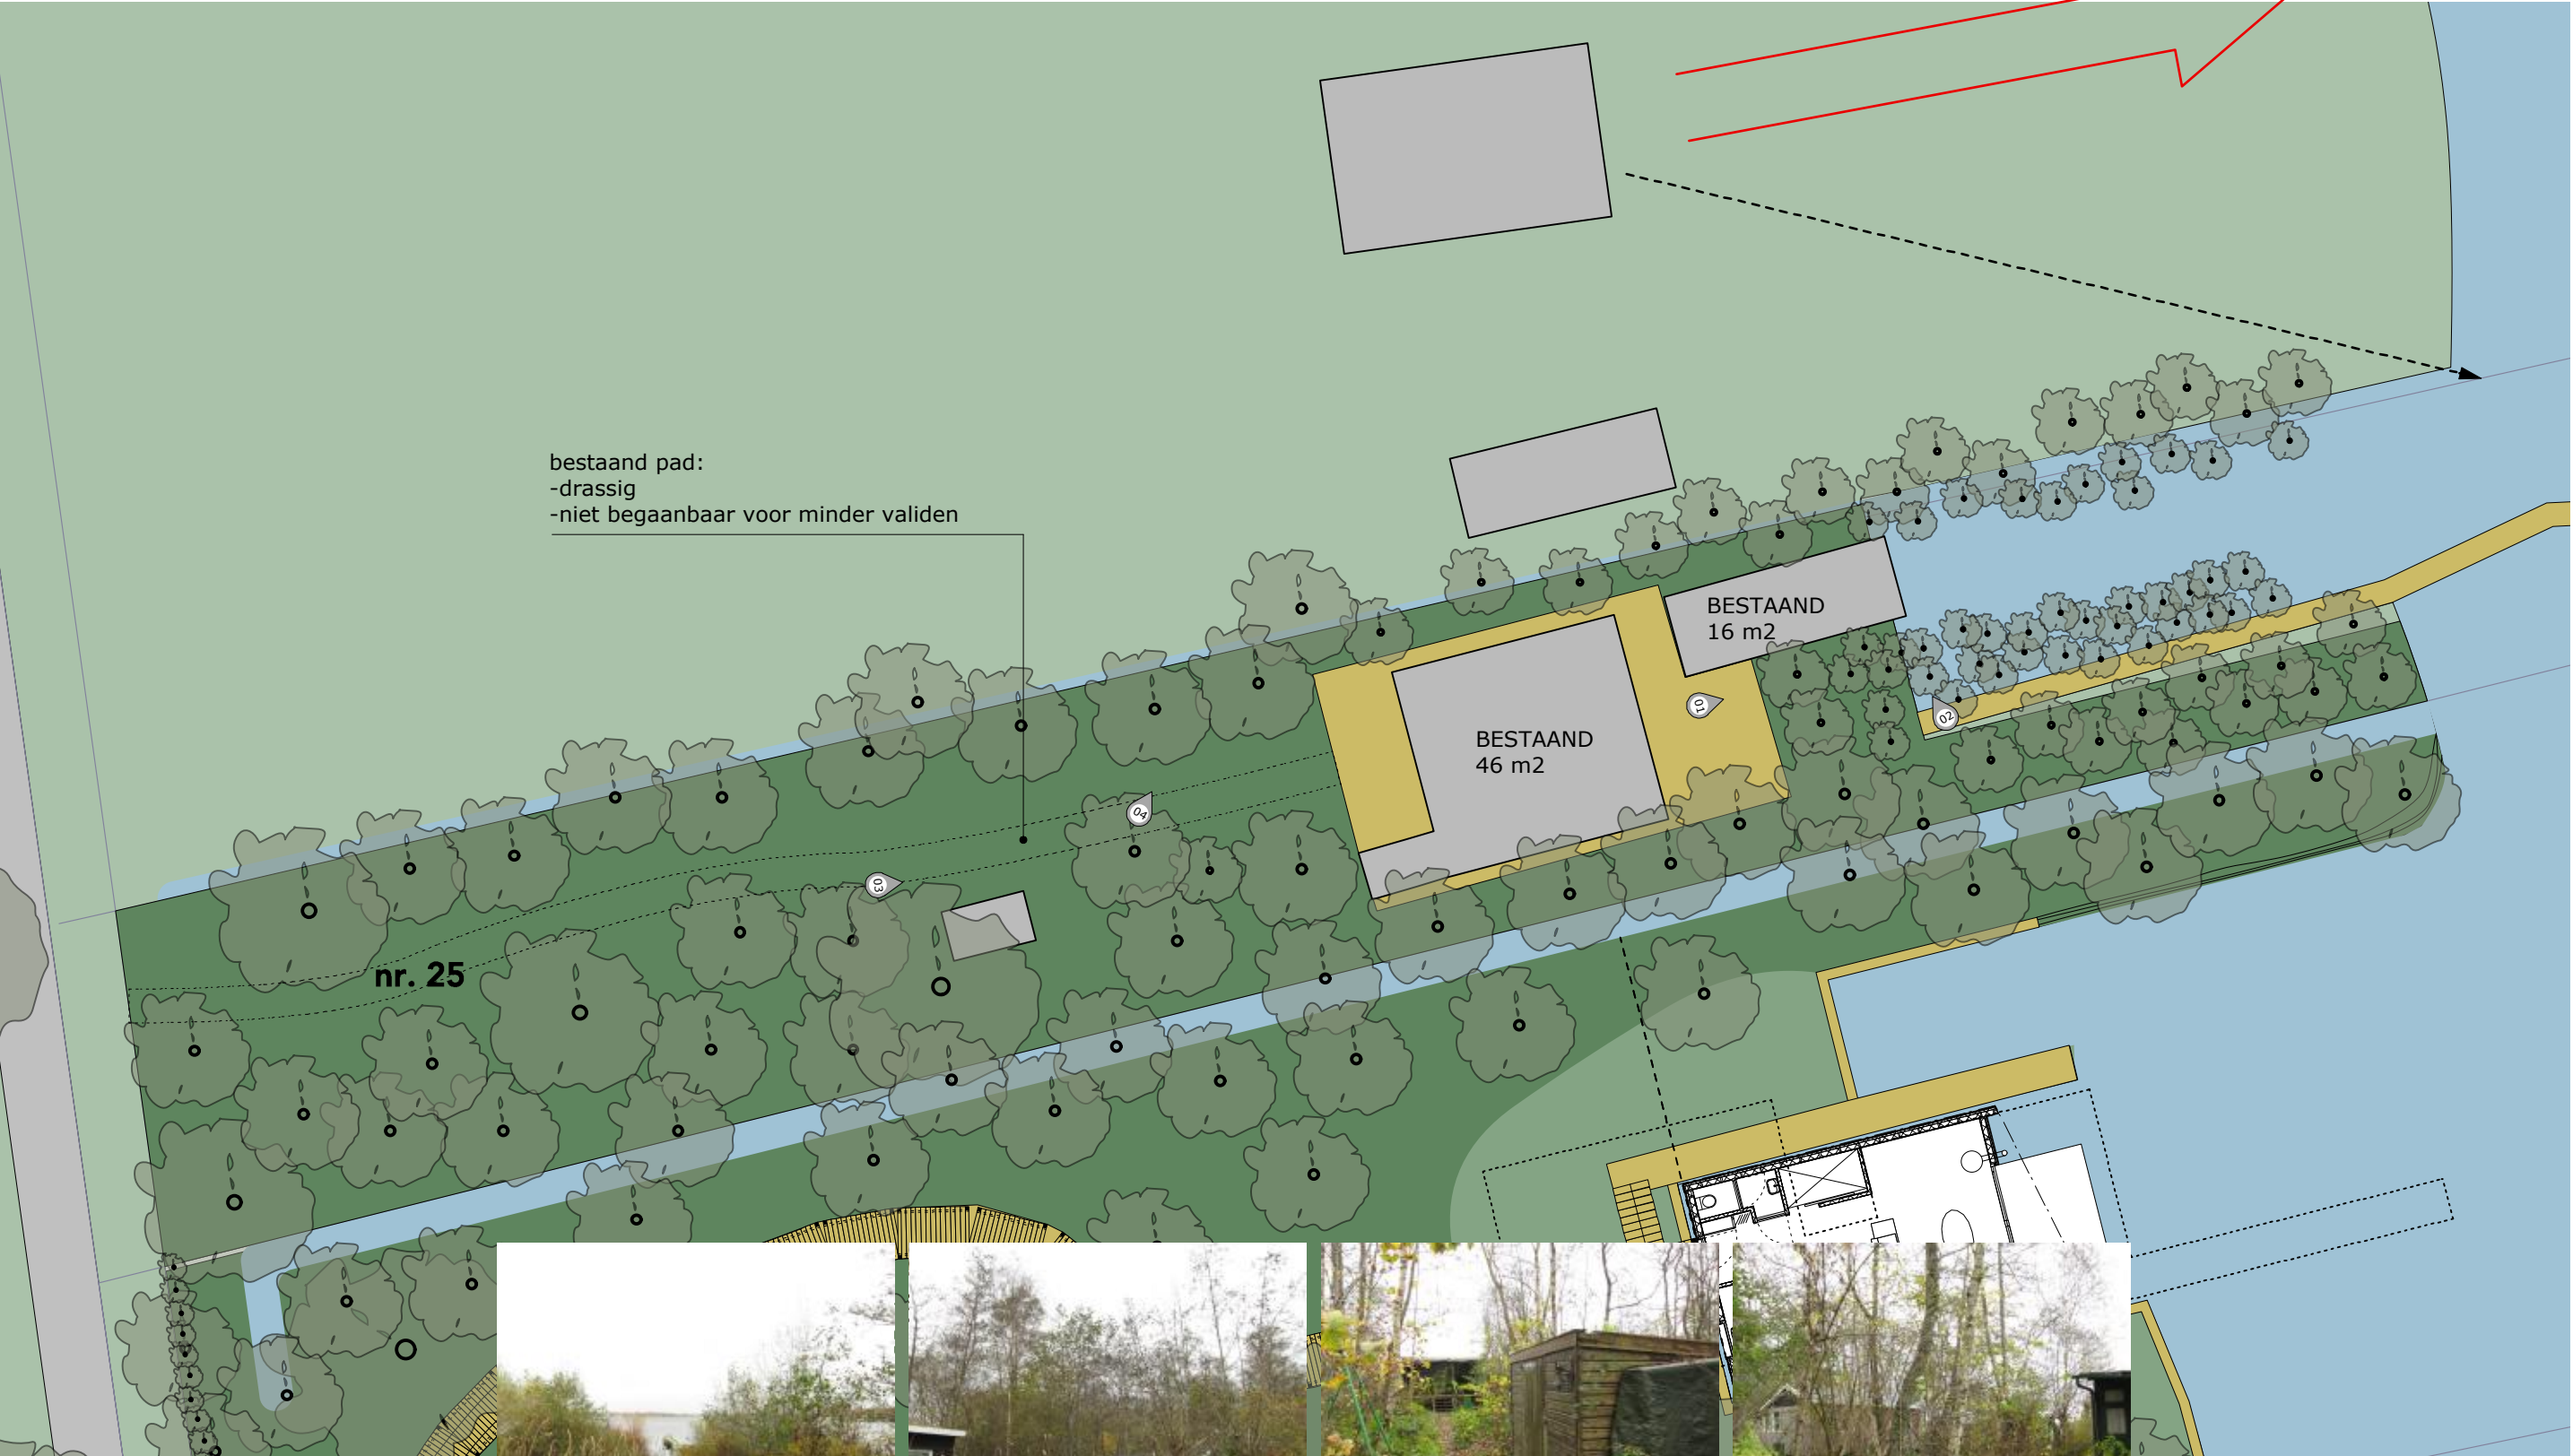

01



02




03



04

luchtverversing voldoen aan NEN 1087
daglicht voldoen aan NEN 2057
thermische isolatie voldoen aan NEN 1068
constructies volgens berekening constructeur
maatvoering in het werk te controleren

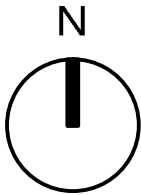


SITUATIE BESTAAND NR 25


project : WATERVILLA/WOONARK GRONINGERWEG 25
opdrachtgever: fam. van Kammen
status : omgevingsvergunning
schaal : 1: 200
datum : 04-03-2016

tek.nr. :
formaat : A3

gewijzigd :

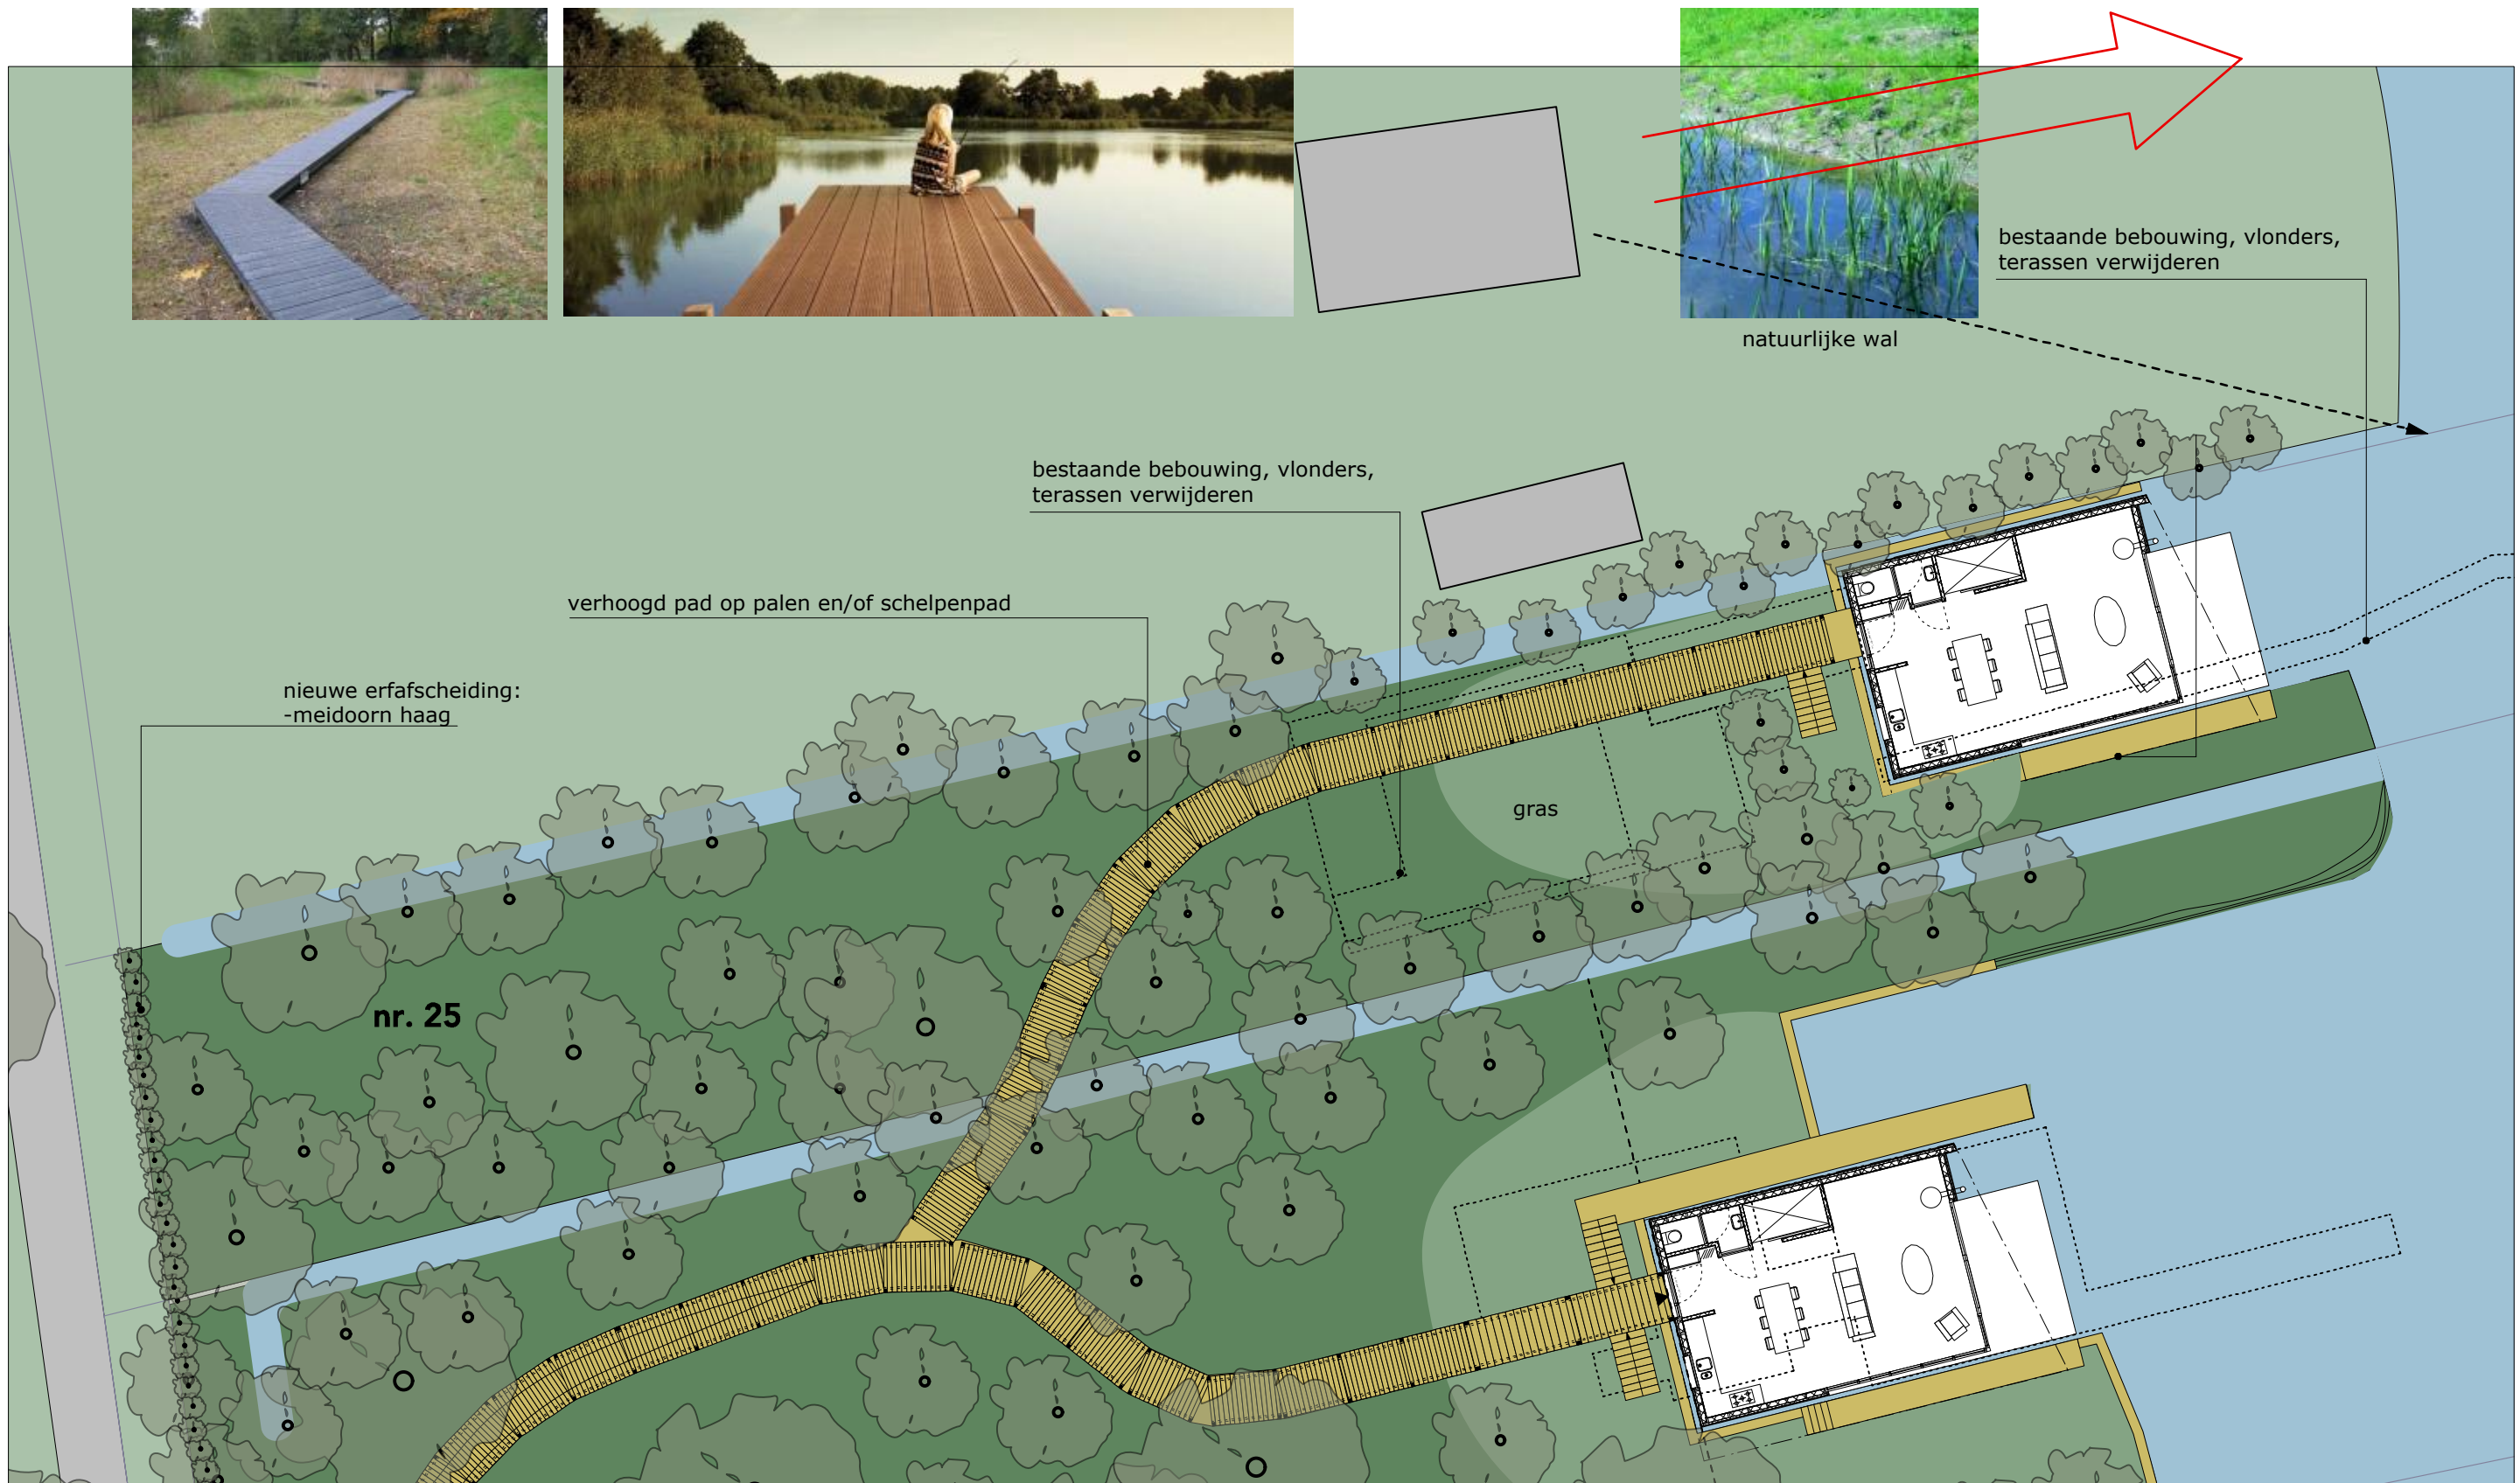

luchtverversing voldoen aan NEN 1087
daglicht voldoen aan NEN 2057
thermische isolatie voldoen aan NEN 1068
constructies volgens berekening constructeur
maatvoering in het werk te controleren

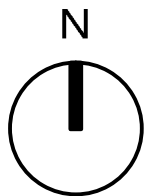


SITUATIE NIEUW NR 25 WATERVILLA/WOONARK

project	: WATERVILLA/WOONARK GRONINGERWEG 25	tek.nr.	:
opdrachtgever	: fam. van Kammen	formaat	: A3
status	: omgevingsvergunning		
schaal	: 1: 200		
datum	: 04-03-2016	gewijzigd	:

Anemoonweg 14 | 9765 HE Paterswolde | T +31 (0)50 8504281 | T +31 (0)6 30168484 | E jeroen@jeroenarchitectuurstudio.nl | www.jeroenarchitectuurstudio.nl

JEROEN

ALLE KAVELS ZIJN DICT BEGROEI MET STRUIKEN KLEINE EN GROTE BOMEN
HET ZUITZICHT IS DAARDOOR VOORNAMELIJK GEORIENTEERD OP HET WATER, IN DE LANGSRICHTING VAN DE KAVELS
ZIJDELIINGS IS ER WEL UITZICHT MAAR DIT WORDT STERK GEFILTERD DOOR DE BEGROEING.

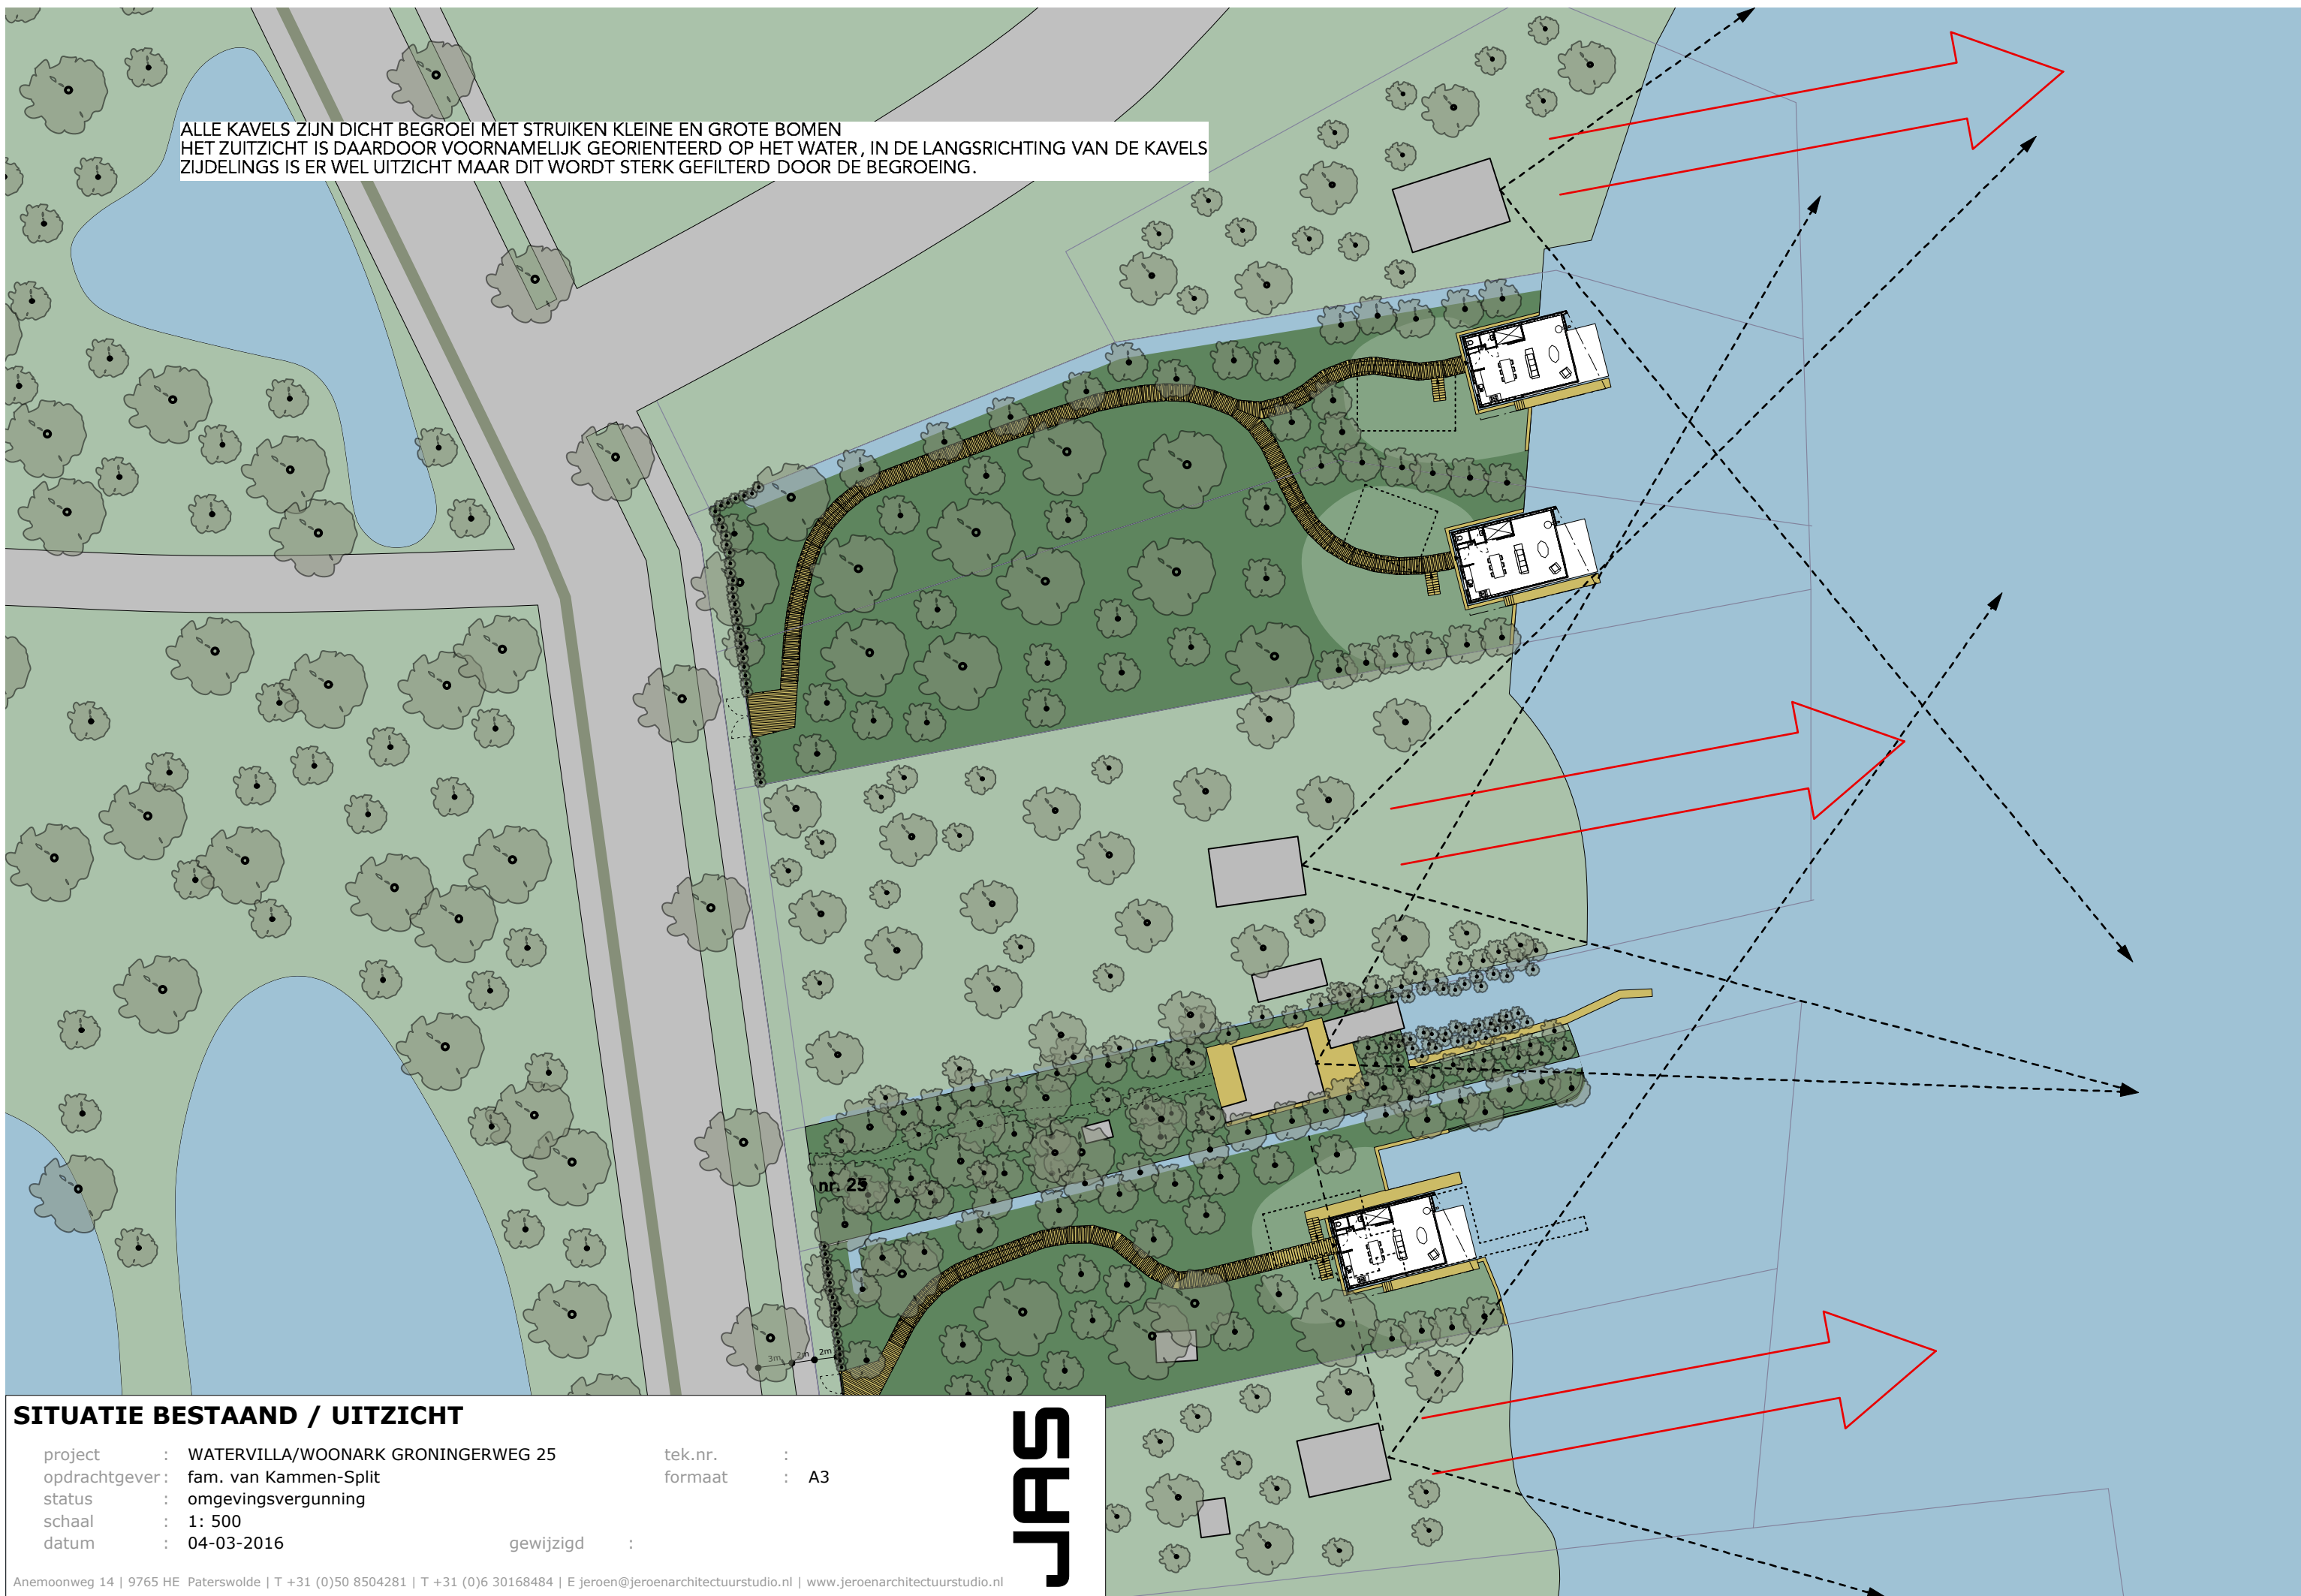

SITUATIE BESTAAND / UITZICHT


project : WATERVILLA/WOONARK GRONINGERWEG 25
opdrachtgever : fam. van Kammen-Split
status : omgevingsvergunning
schaal : 1: 500
datum : 04-03-2016

gewijzigd :

tek.nr. :
formaat : A3

JAS

ALLE KAVELS ZIJN DICT BEGROEI MET STRUIKEN KLEINE EN GROTE BOMEN
HET ZUITZICHT IS DAARDOOR VOORNAMELIJK GEORIENTEERD OP HET WATER, IN DE LANGSRICHTING VAN DE KAVELS
ZIJDELINGS IS ER WEL UITZICHT MAAR DIT WORDT STERK GEFILTERD DOOR DE BEGROEIING.
MET DE GEPLANEDE RECREATIEWONINGEN ZAL HET UITZICHT VAN DE NAASTGELEGEN KAVELS EN WONINGEN NIET NOEMESNWAARDIG AFNEMEN.

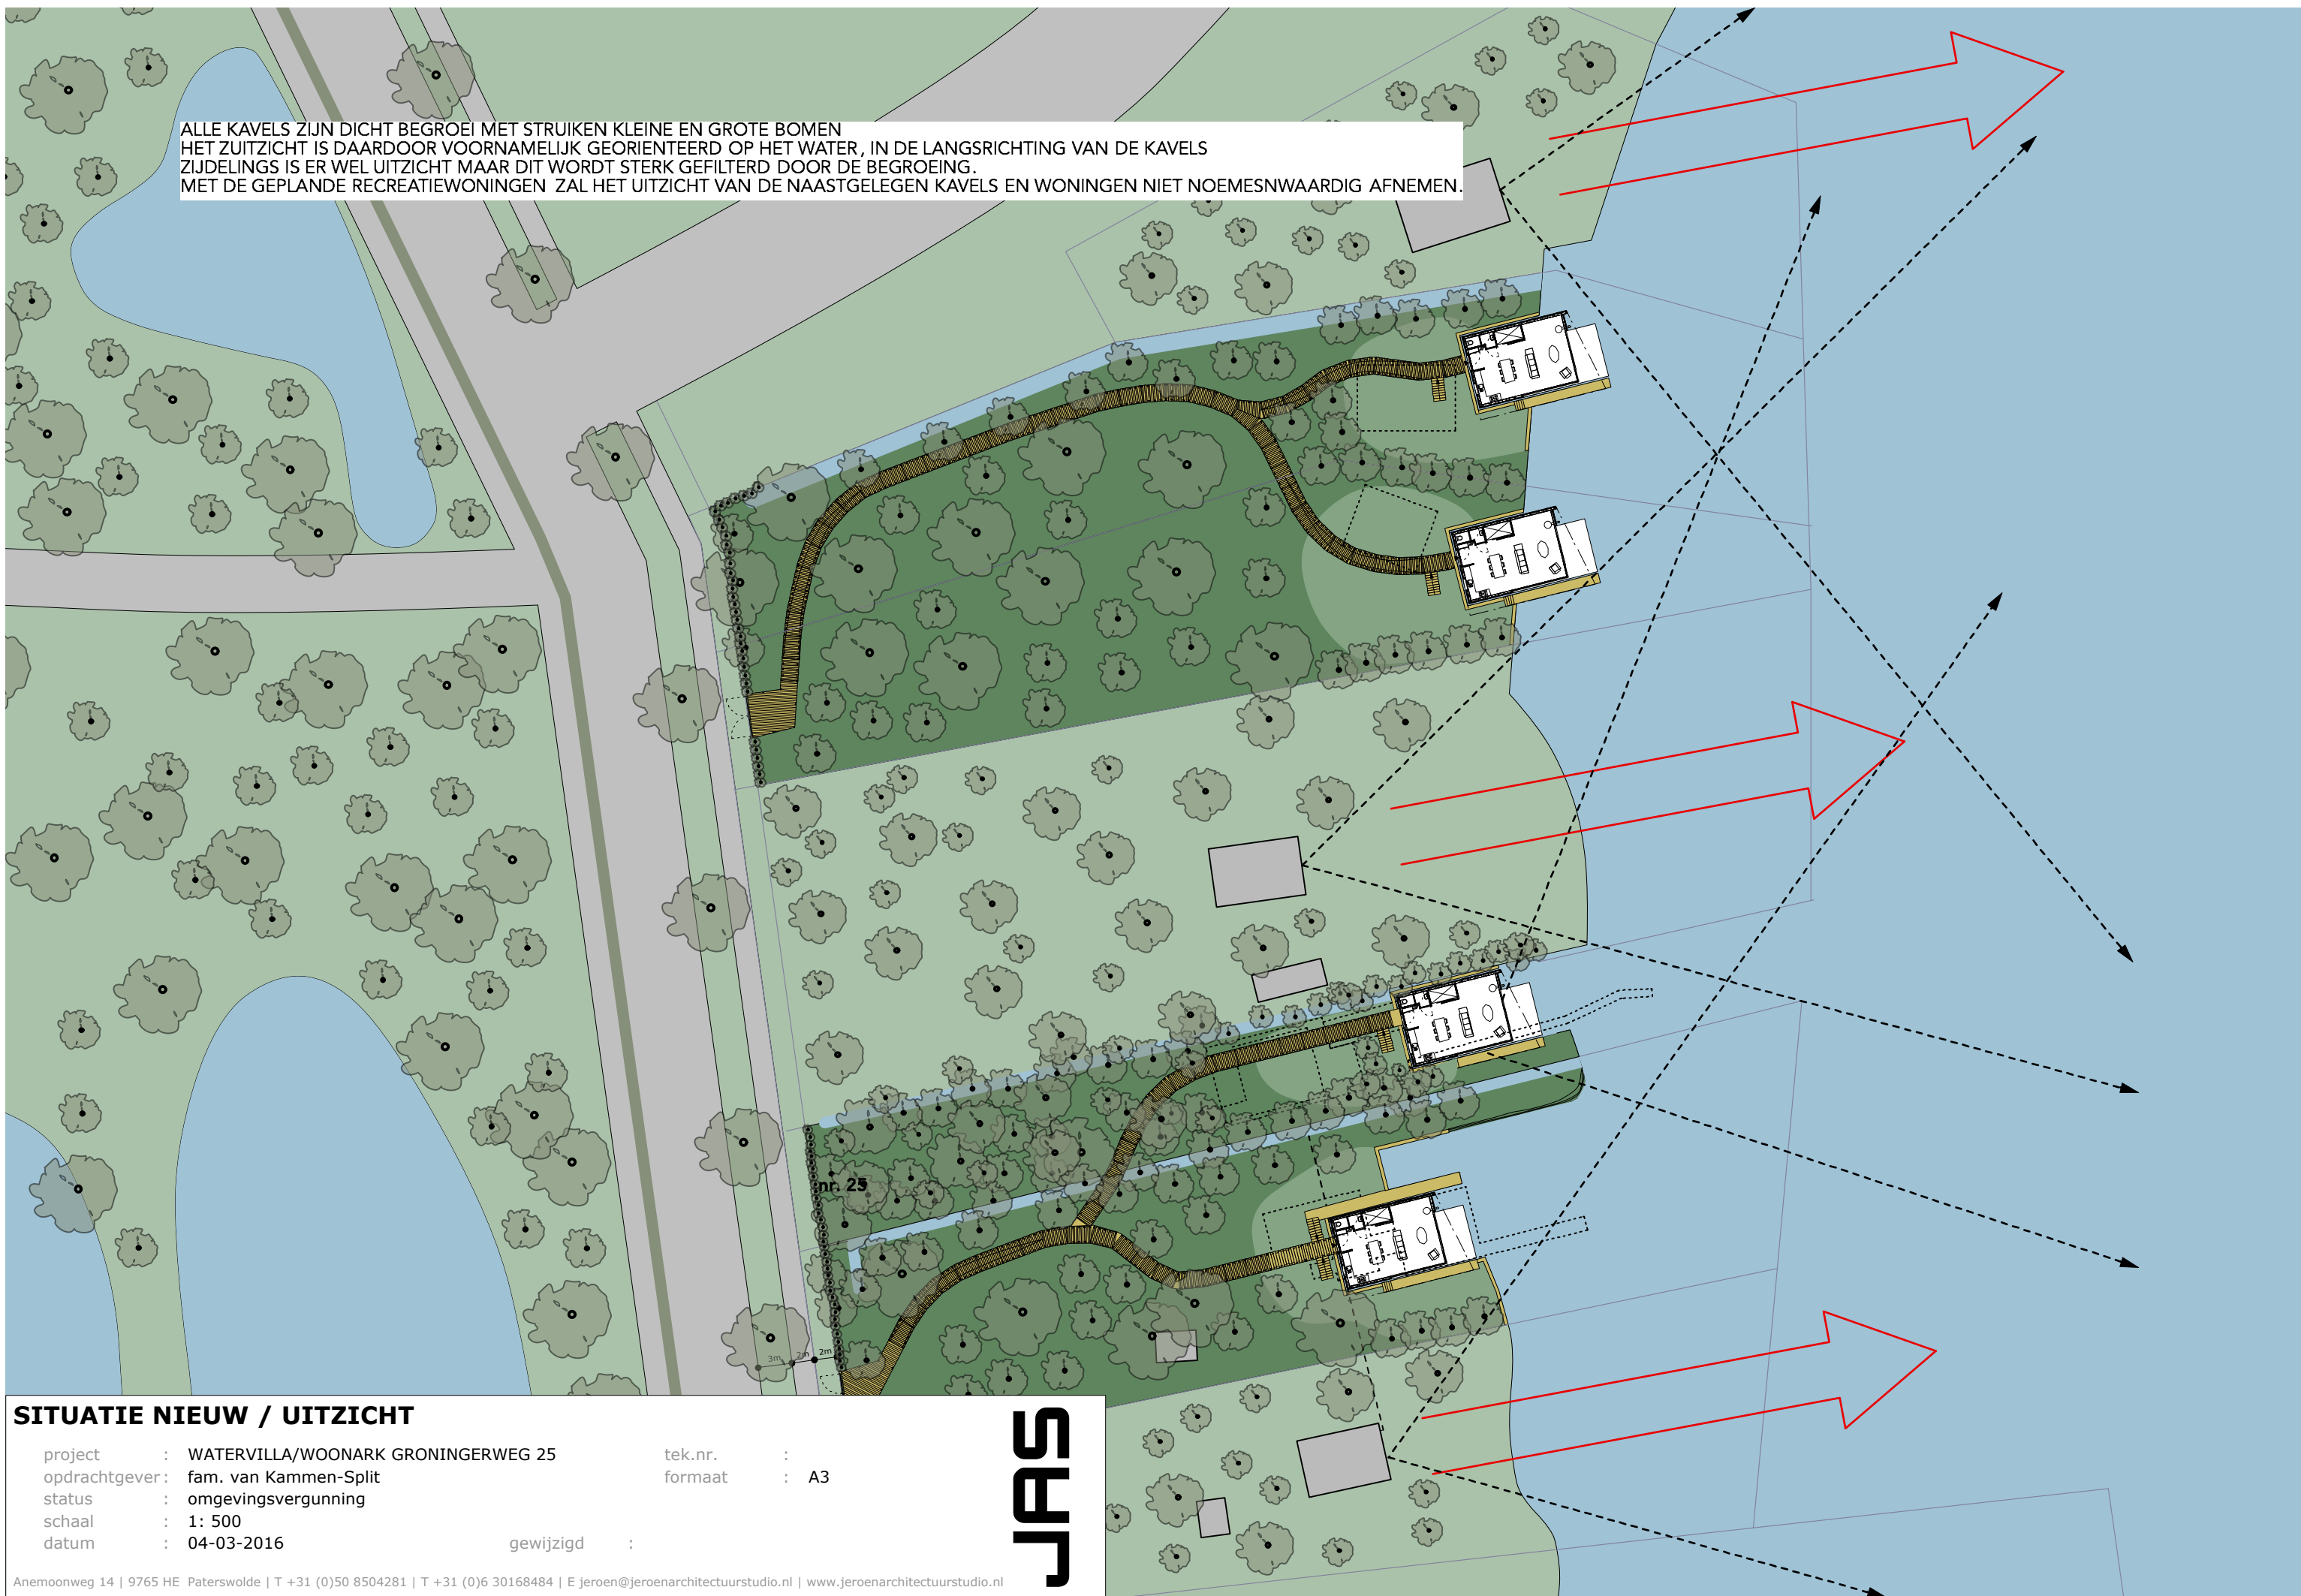


SITUATIE NIEUW / UITZICHT

project : WATERVILLA/WOONARK GRONINGERWEG 25
opdrachtgever : fam. van Kammen-Split
status : omgevingsvergunning
schaal : 1: 500
datum : 04-03-2016


gewijzigd :

tek.nr. :
formaat : A3

JAS

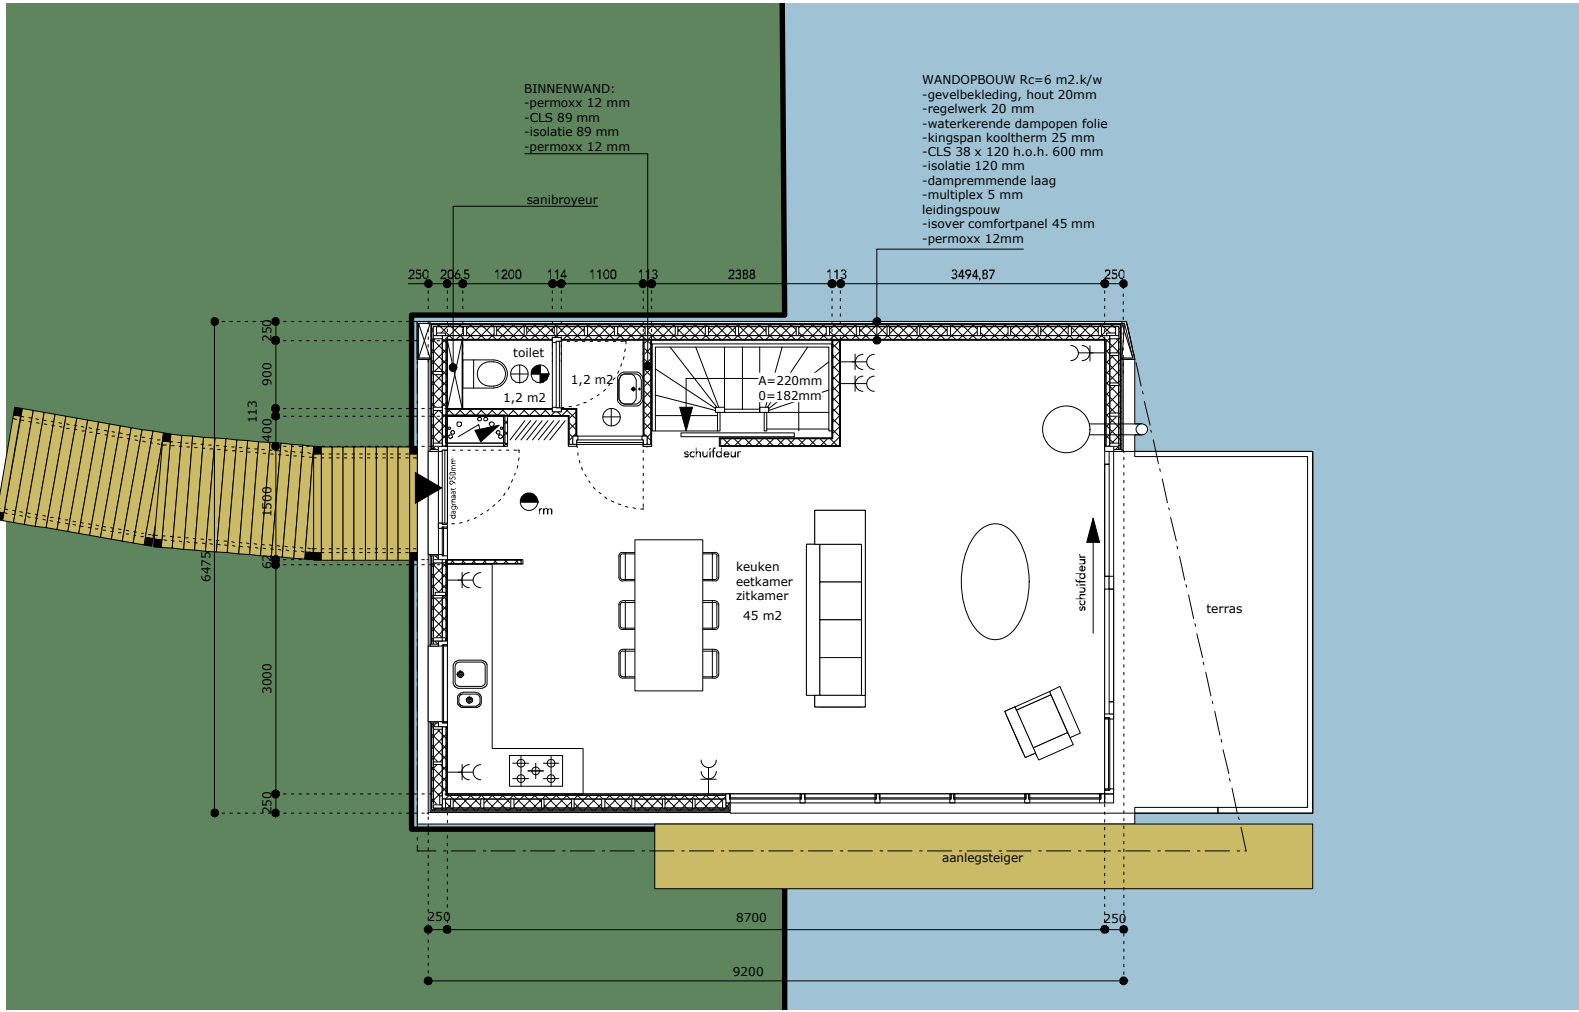

BEGANEGROND

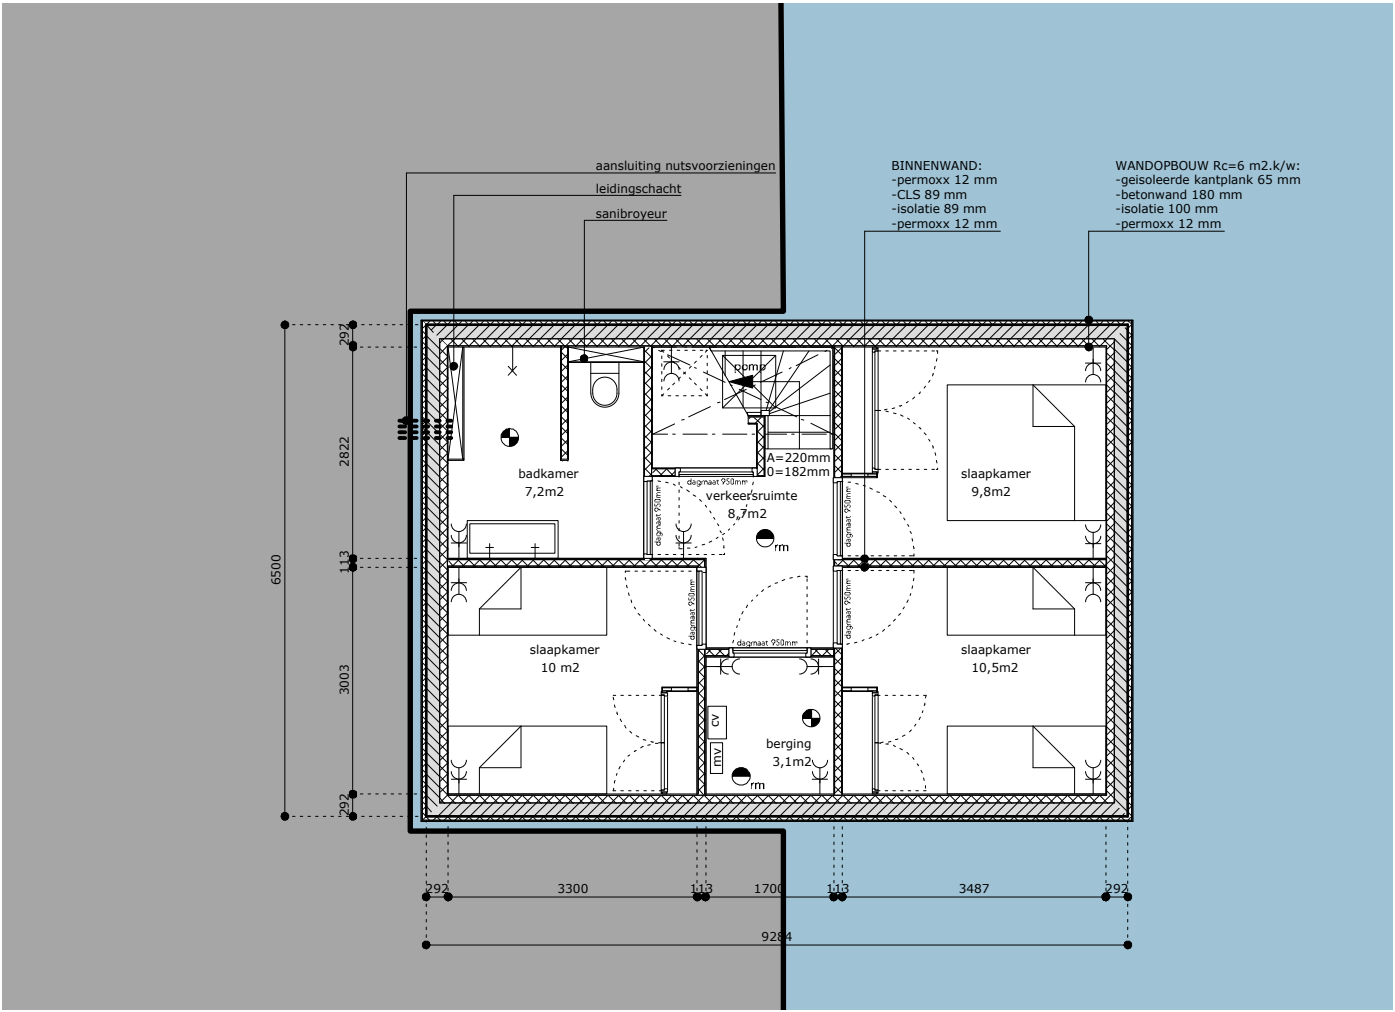

SOUTERRAIN



luchtverversing voldoen aan NEN 1087
daglicht voldoen aan NEN 2057
thermische isolatie voldoen aan NEN 1068
constructies volgens berekening constructeur
maatvoering in het werk te controleren

PLATTEGRONDEN WATERVILLA/WOONARK

project : WATERVILLA/WOONARK GRONINGERWEG 25
opdrachtgever: fam. van Kammen-Split
status : omgevingsvergunning
schaal : 1: 100
datum : 04-03-2016

tek.nr. :
formaat : A3

gewijzigd :

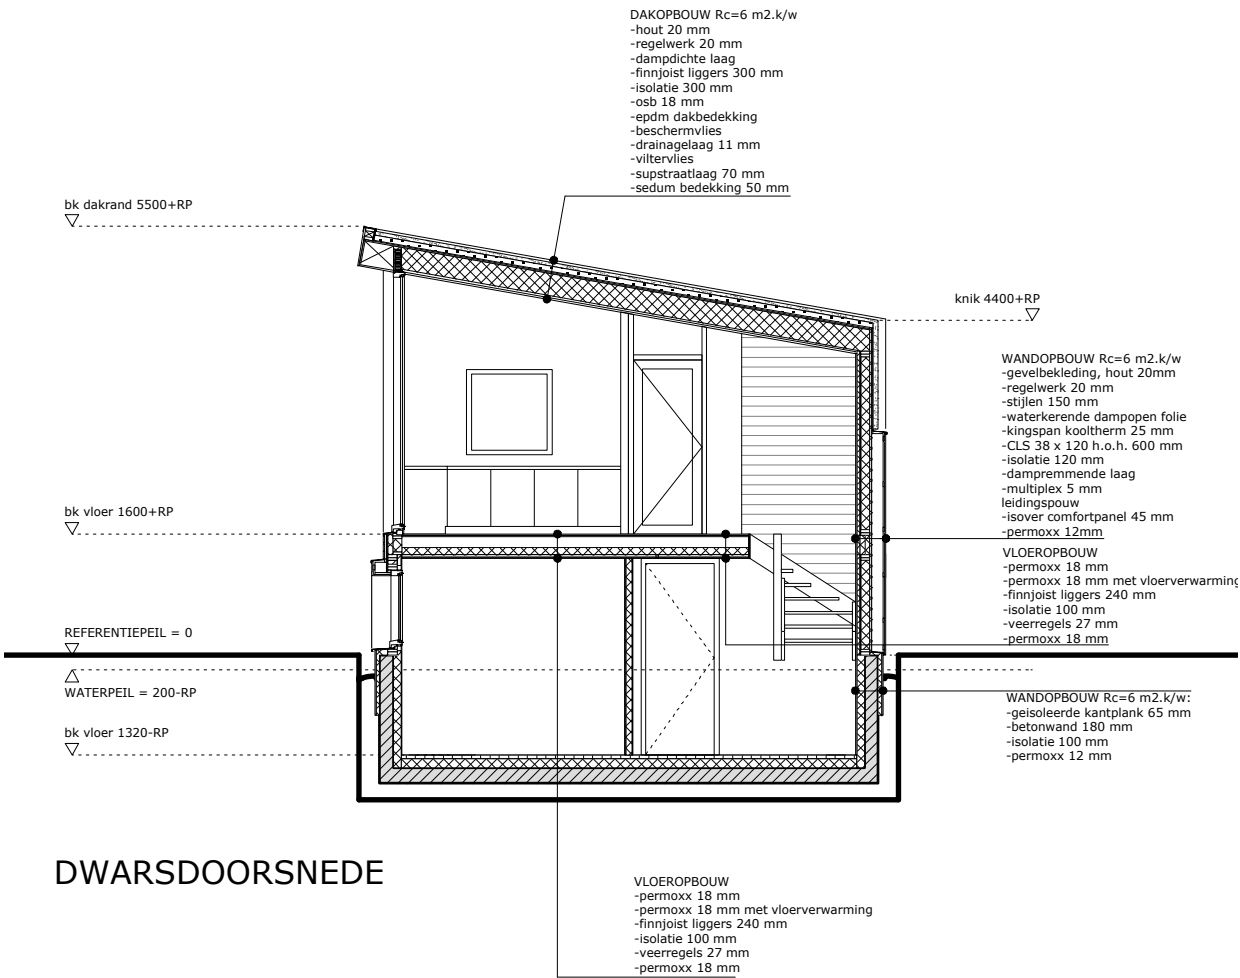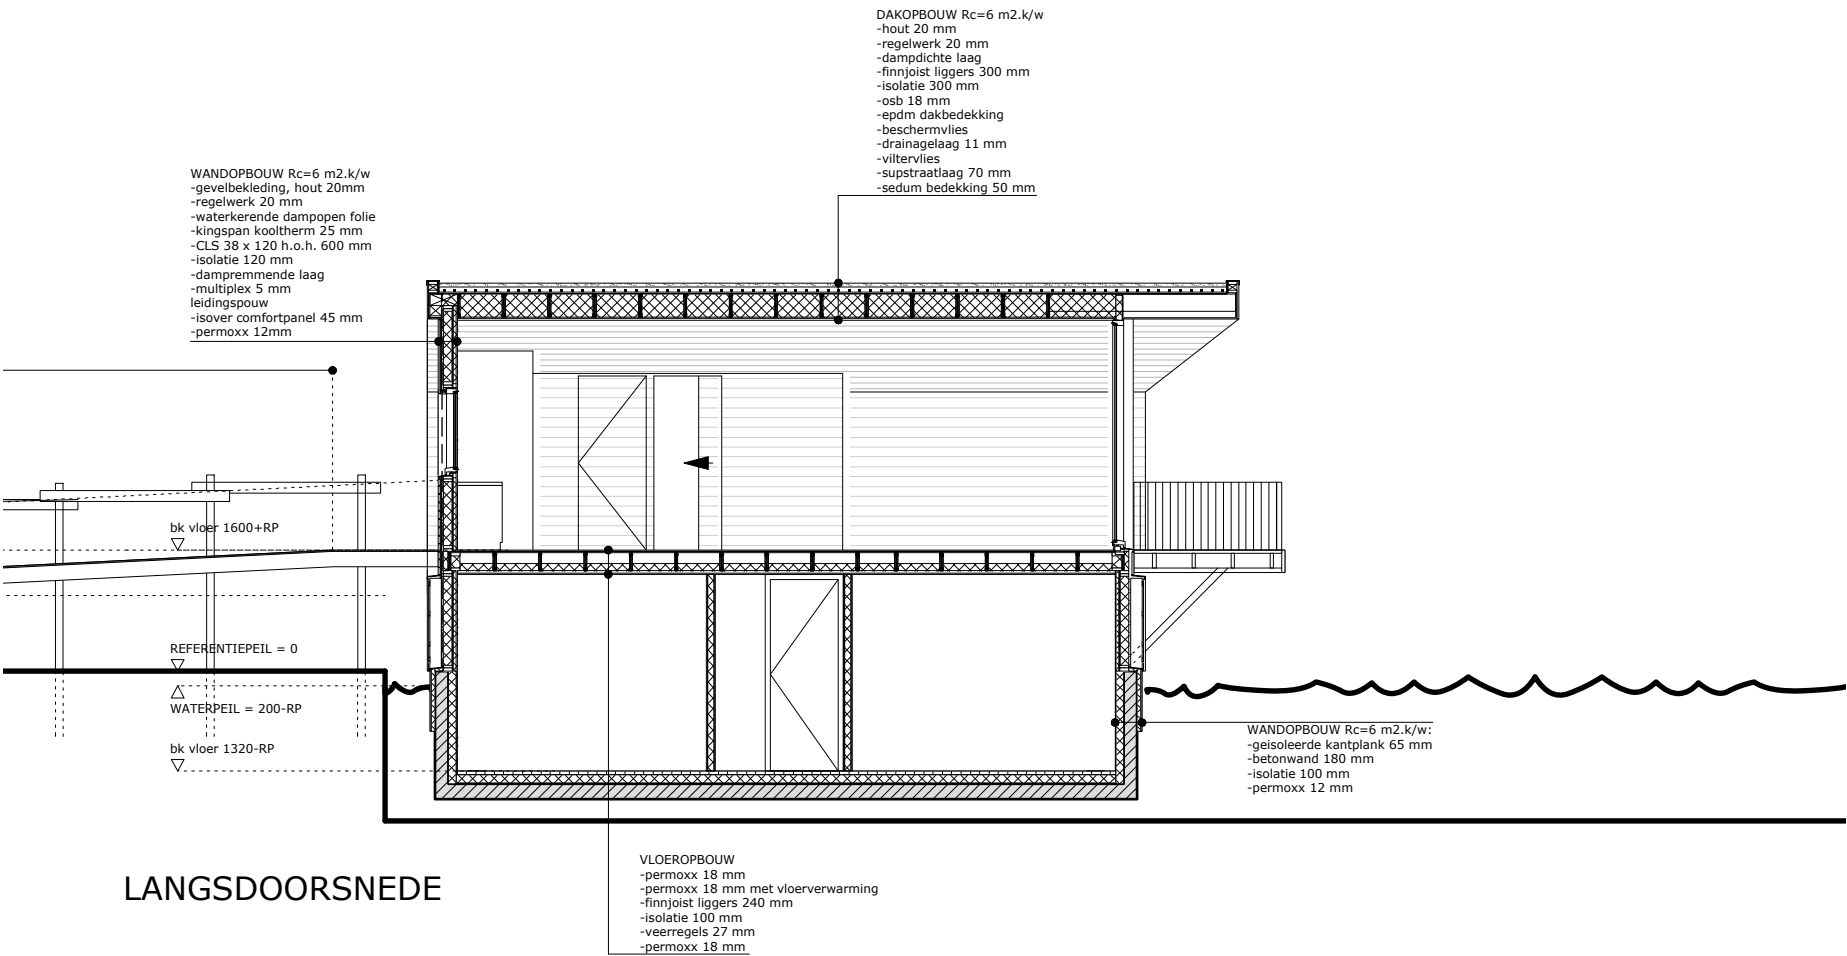

luchtverversing voldoen aan NEN 1087

daglicht voldoen aan NEN 2057

thermische isolatie voldoen aan NEN 1068

constructies volgens berekening constructeur





maatvoering in het werk te controleren

DOORSNEDES WATERVILLAS/WOONARK

project : WATERVILLA/WOONARK GRONINGERWEG 25
opdrachtgever : fam. van Kammen-Split
status : omgevingsvergunning,
schaal : 1: 100
datum : 04-03-2016

tek.nr. :
formaat : A3

gewijzigd :

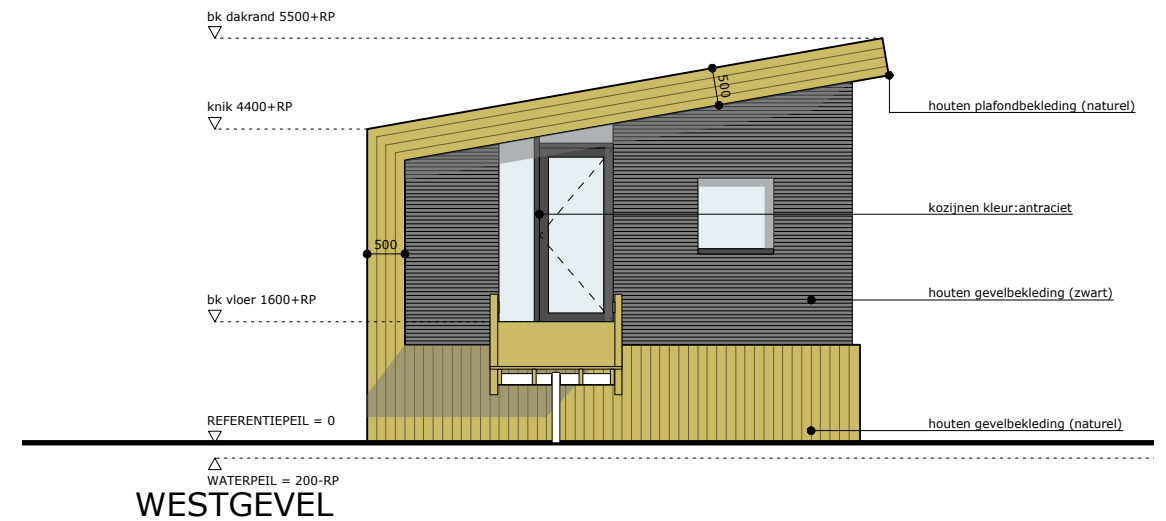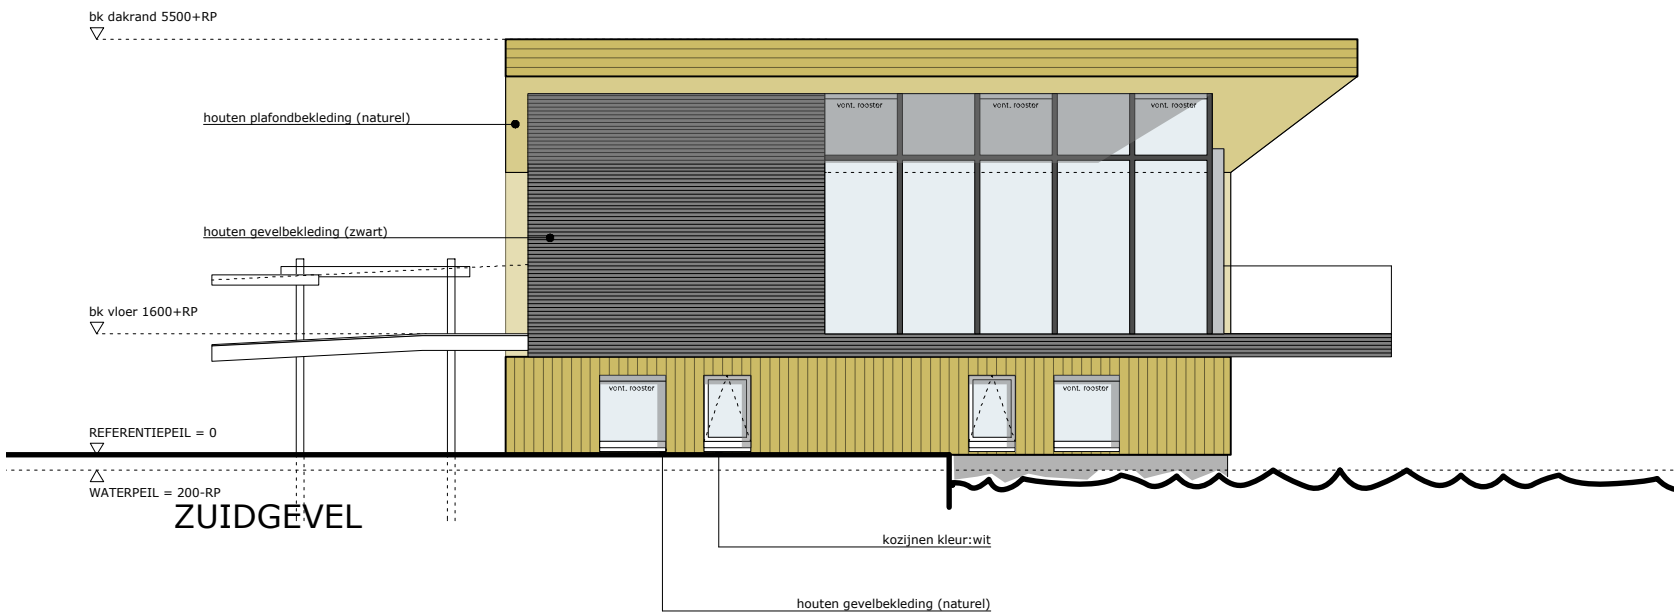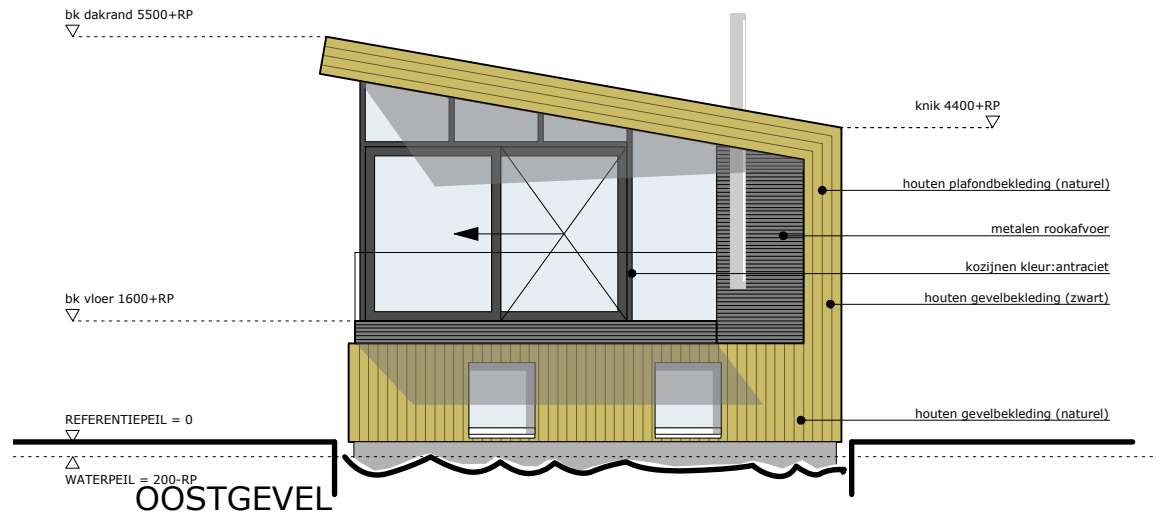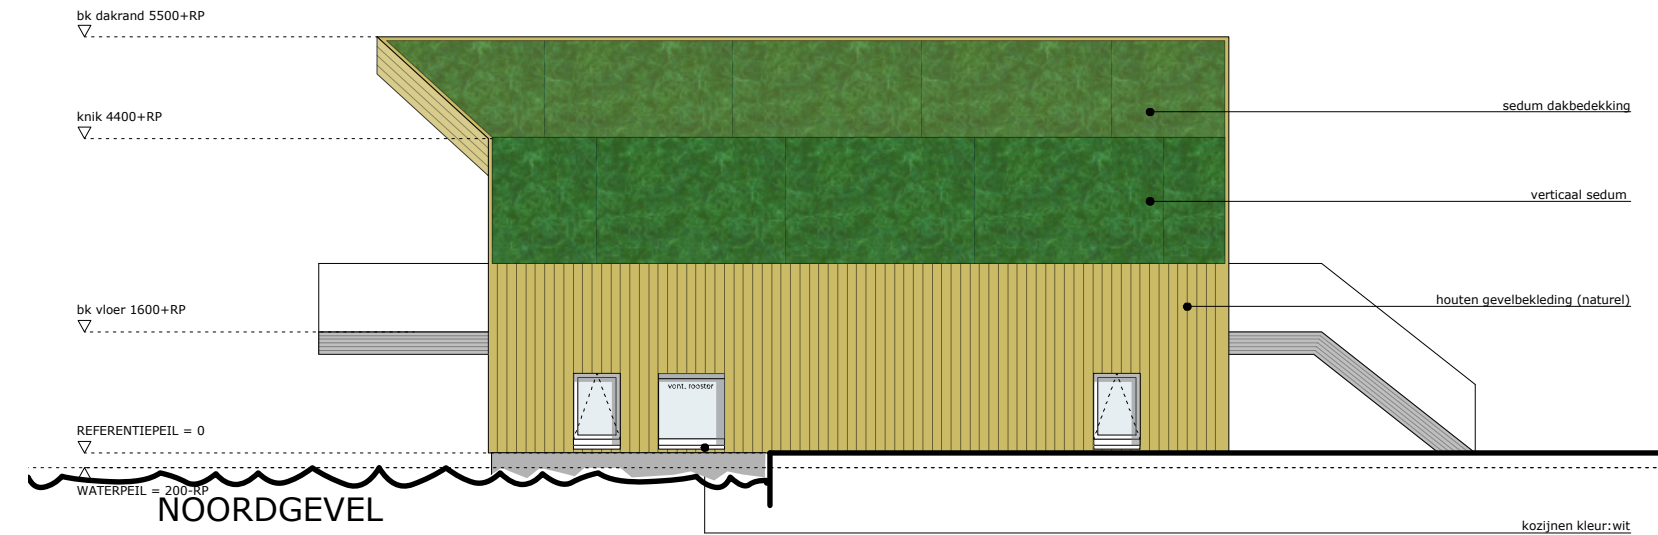

luchtverversing voldoen aan NEN 1087
daglicht voldoen aan NEN 2057
thermische isolatie voldoen aan NEN 1068
constructies volgens berekening constructeur
maatvoering in het werk te controleren

GEVELS WATERVILLAS/WOONARK

project : WATERVILLA/WOONARK GRONINGERWEG 25
opdrachtgever : fam. van Kammen-Split
status : omgevingsvergunning
schaal : 1: 100
datum : 04-03-2016

tek.nr. :
formaat : A3

gewijzigd :

Anemoonweg 14 | 9765 HE Paterswolde | T +31 (0)50 8504281 | T +31 (0)6 30168484 | E jeroen@jeroenarchitectuurstudio.nl | www.jeroenarchitectuurstudio.nl

SAR



luchtverversing voldoen aan NEN 1087
daglicht voldoen aan NEN 2057
thermische isolatie voldoen aan NEN 1068
constructies volgens berekening constructeur
maatvoering in het werk te controleren

IMPRESSIES



project : WATERVILLA/WOONARK GRONINGERWEG 25
opdrachtgever : fam. van Kammen-Split
status : omgevingsvergunning
schaal :
datum : 04-03-2016

tek.nr. :
formaat : A3

gewijzigd :

Anemoonweg 14 | 9765 HE Paterswolde | T +31 (0)50 8504281 | T +31 (0)6 30168484 | E jeroen@jeroenarchitectuurstudio.nl | www.jeroenarchitectuurstudio.nl

JAS

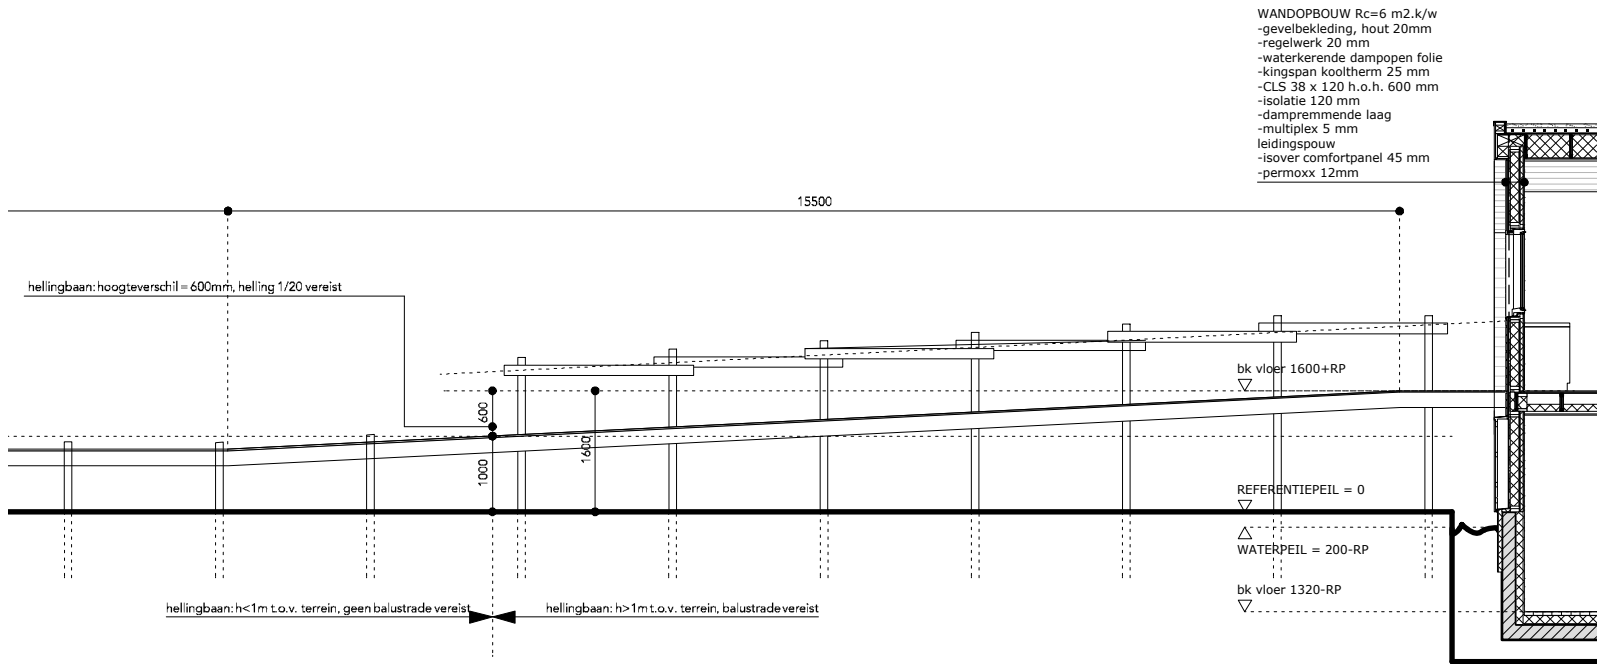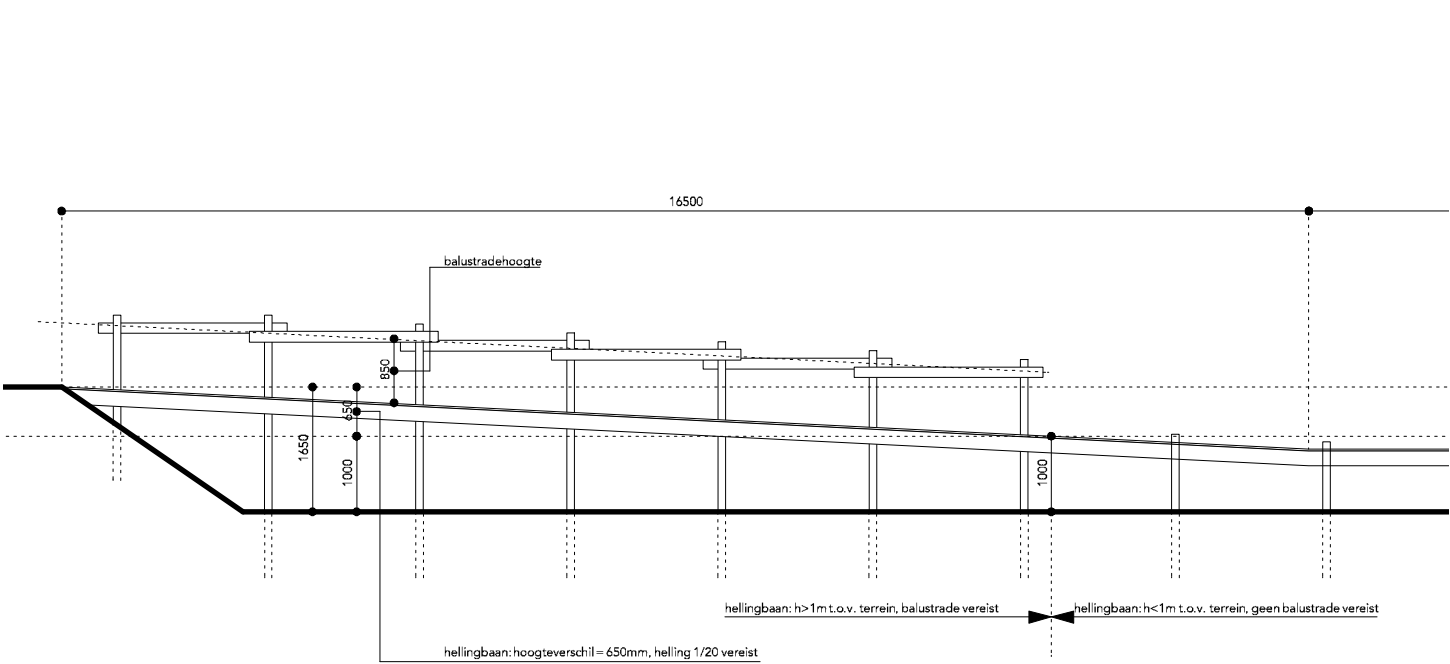


luchtverversing voldoen aan NEN 1087
daglicht voldoen aan NEN 2057
thermische isolatie voldoen aan NEN 1068
constructies volgens berekening constructeur
maatvoering in het werk te controleren

DOORSNEDE TERREIN/VLONDERPAD

project : WATERVILLA/WOONARK GRONINGERWEG 25
opdrachtgever: fam. van Kammen-Split
status : omgevingsvergunning
schaal : 1: 100
datum : 04-03-2016

tek.nr. :
formaat : A3

gewijzigd :

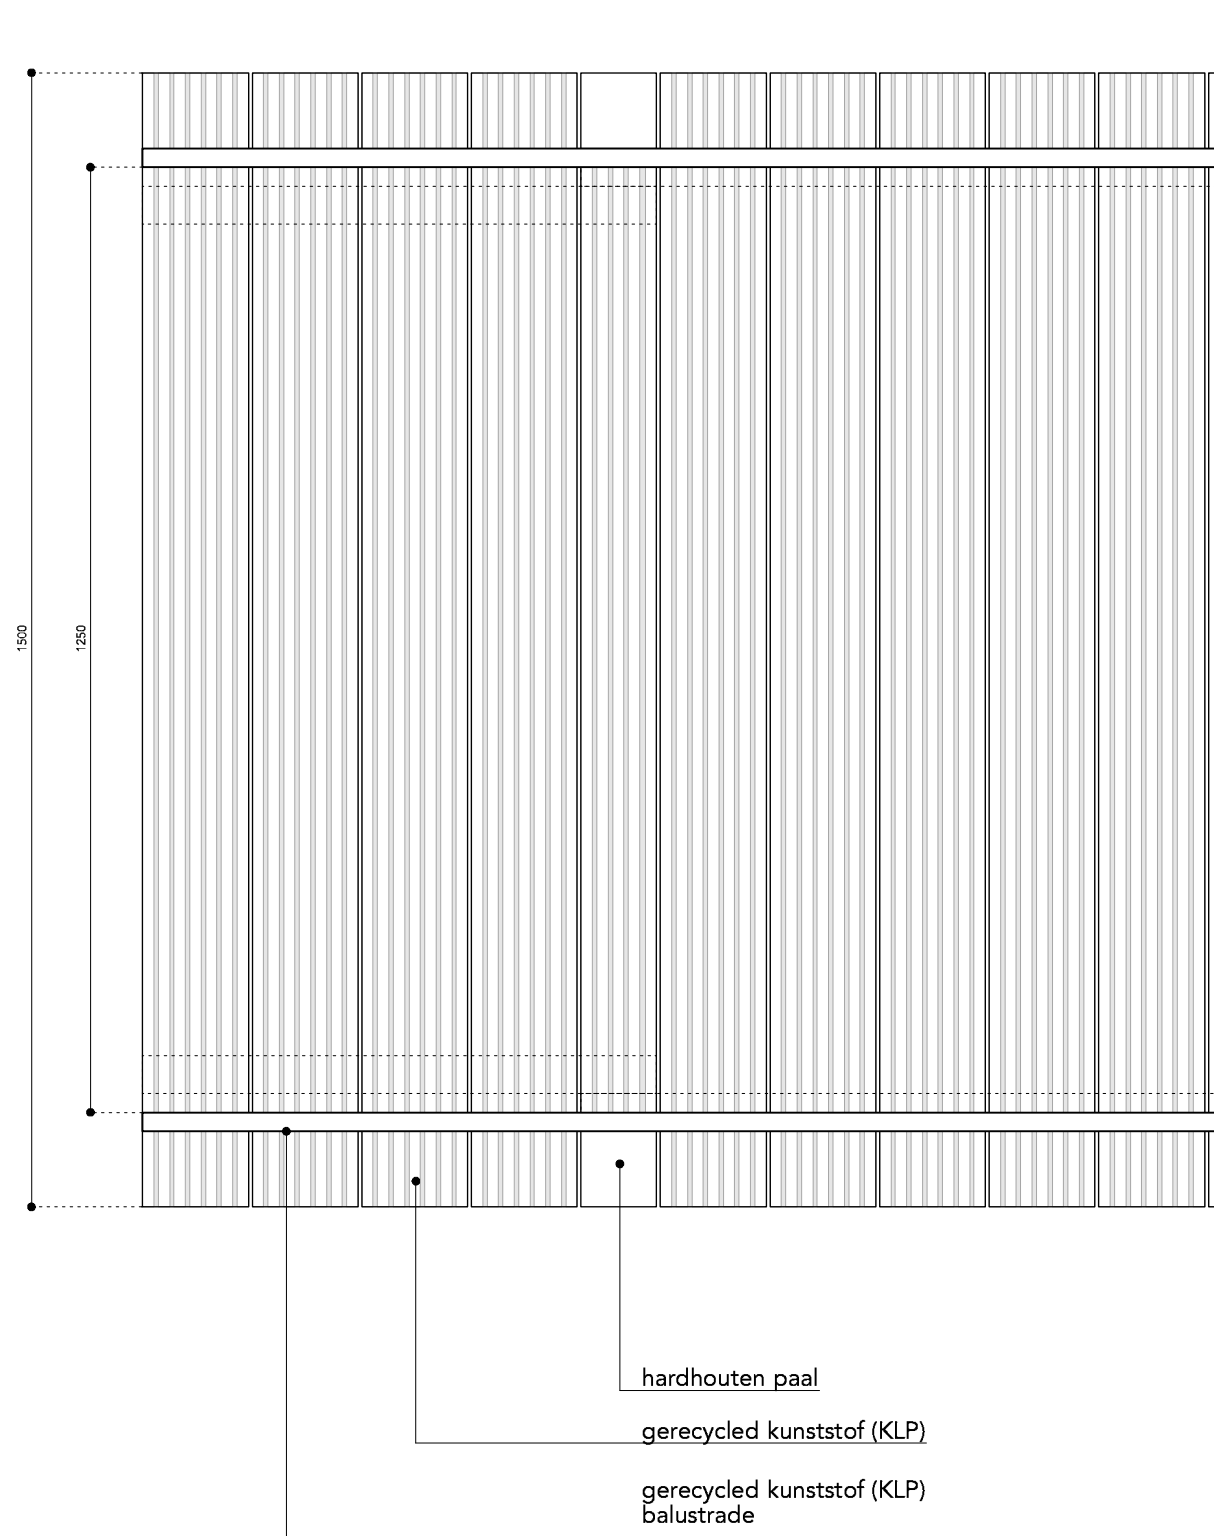

gerecycled kunststof (KLP) in rooster



gerecycled kunststof (KLP) zwart



gerecycled kunststof (KLP) bruin


luchtverversing voldoen aan NEN 1087
daglicht voldoen aan NEN 2057
thermische isolatie voldoen aan NEN 1068
constructies volgens berekening constructeur
maatvoering in het werk te controleren

PRINCIPE DETAILS VLONDERPAD BOVENAANZICHT


project : WONING GRONINGERWEG 25
opdrachtgever : fam. van Kammen-Split
status : omgevingsvergunning
schaal : 1:10
datum : 04-03-2016

tek.nr. :
formaat : A3

gewijzigd :

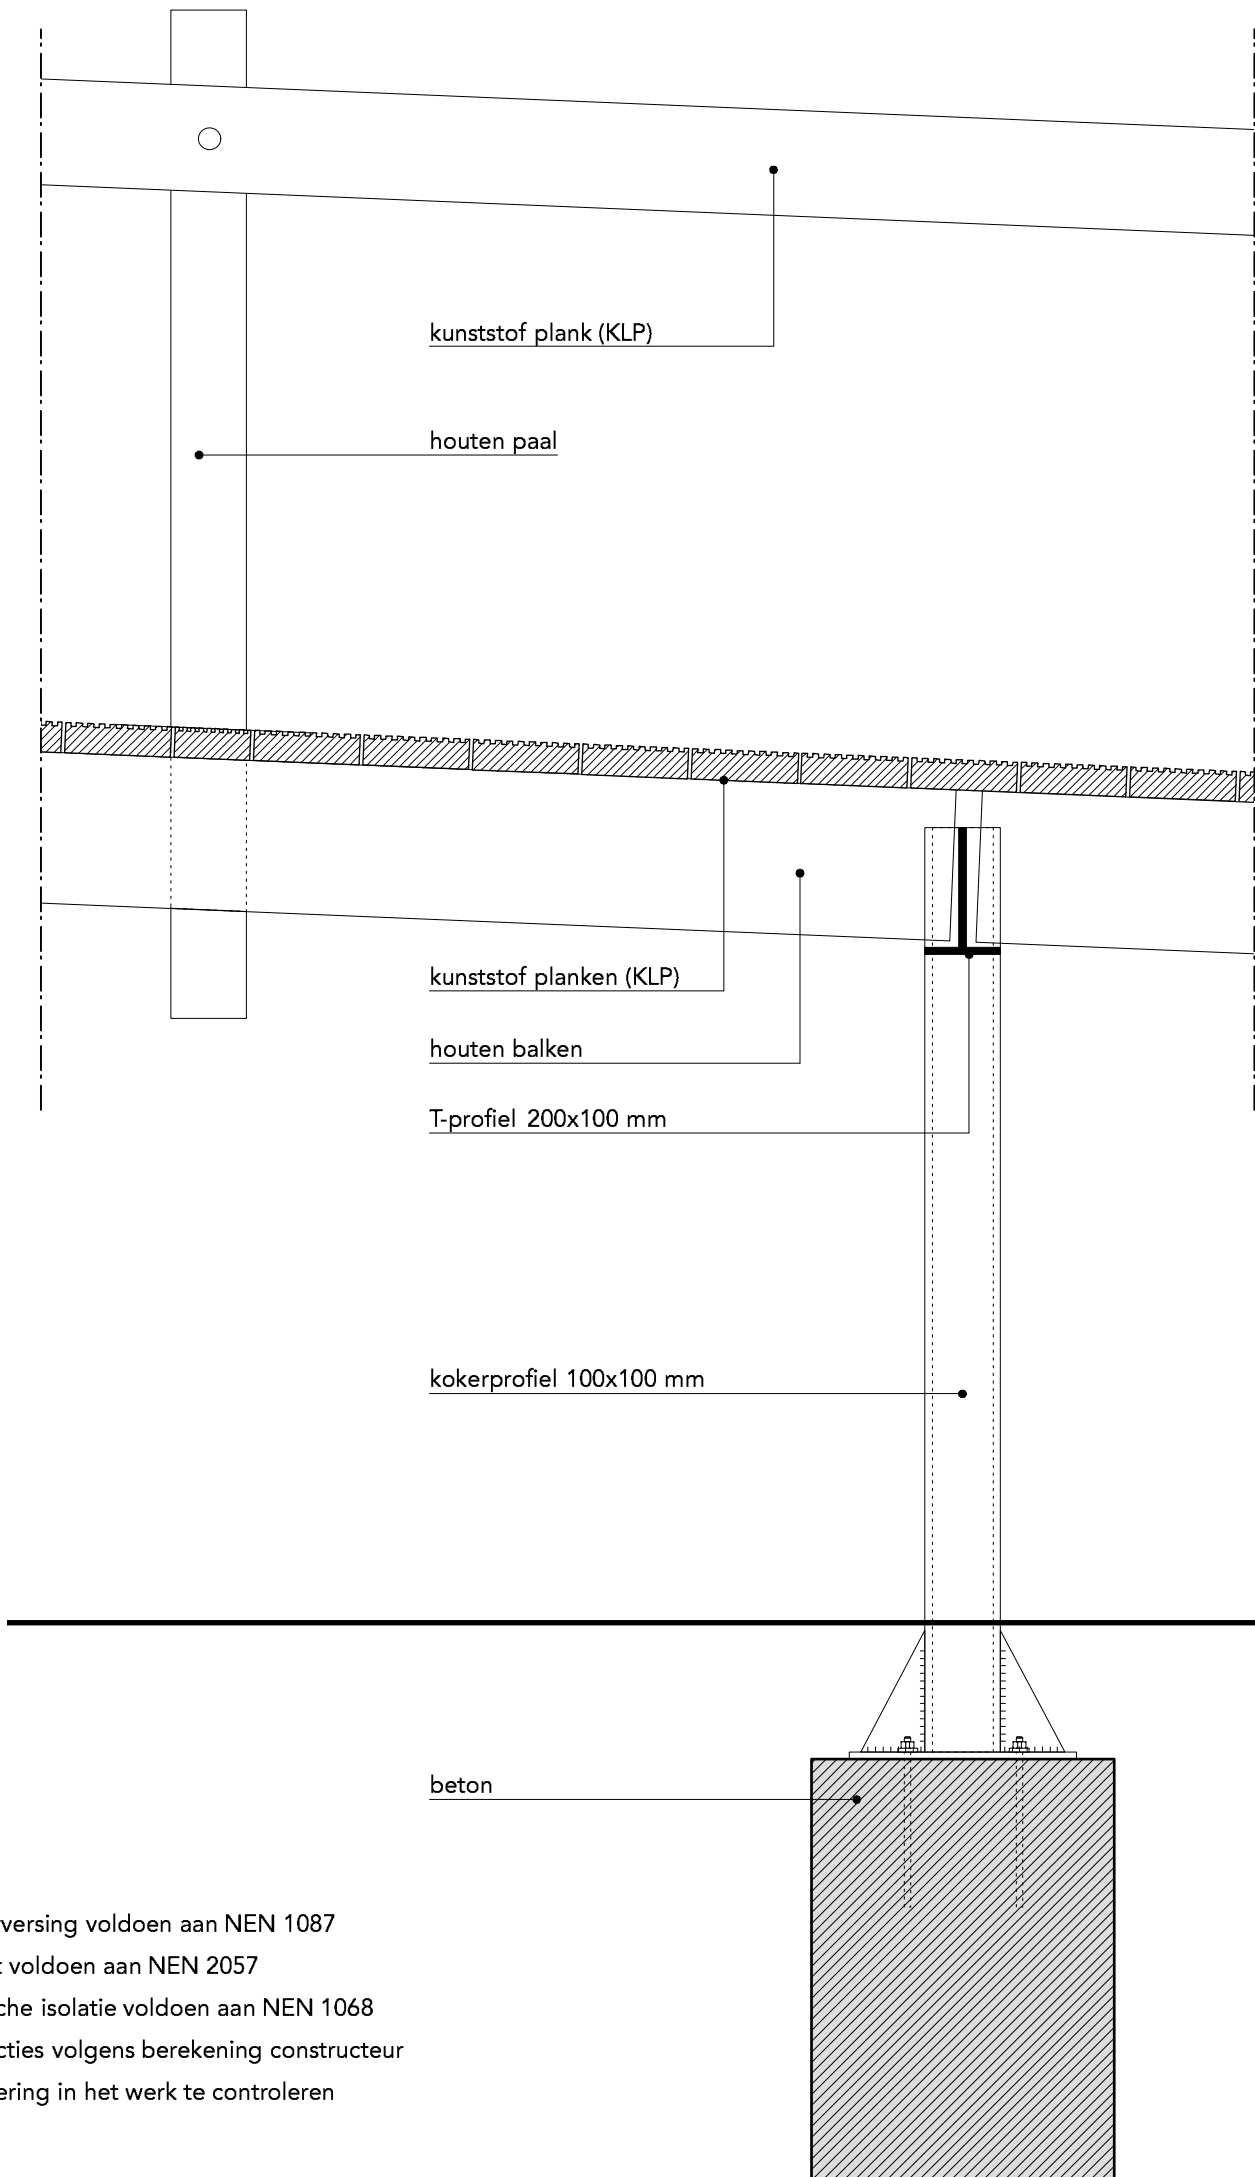

luchtverversing voldoen aan NEN 1087
daglicht voldoen aan NEN 2057
thermische isolatie voldoen aan NEN 1068
constructies volgens berekening constructeur
maatvoering in het werk te controleren


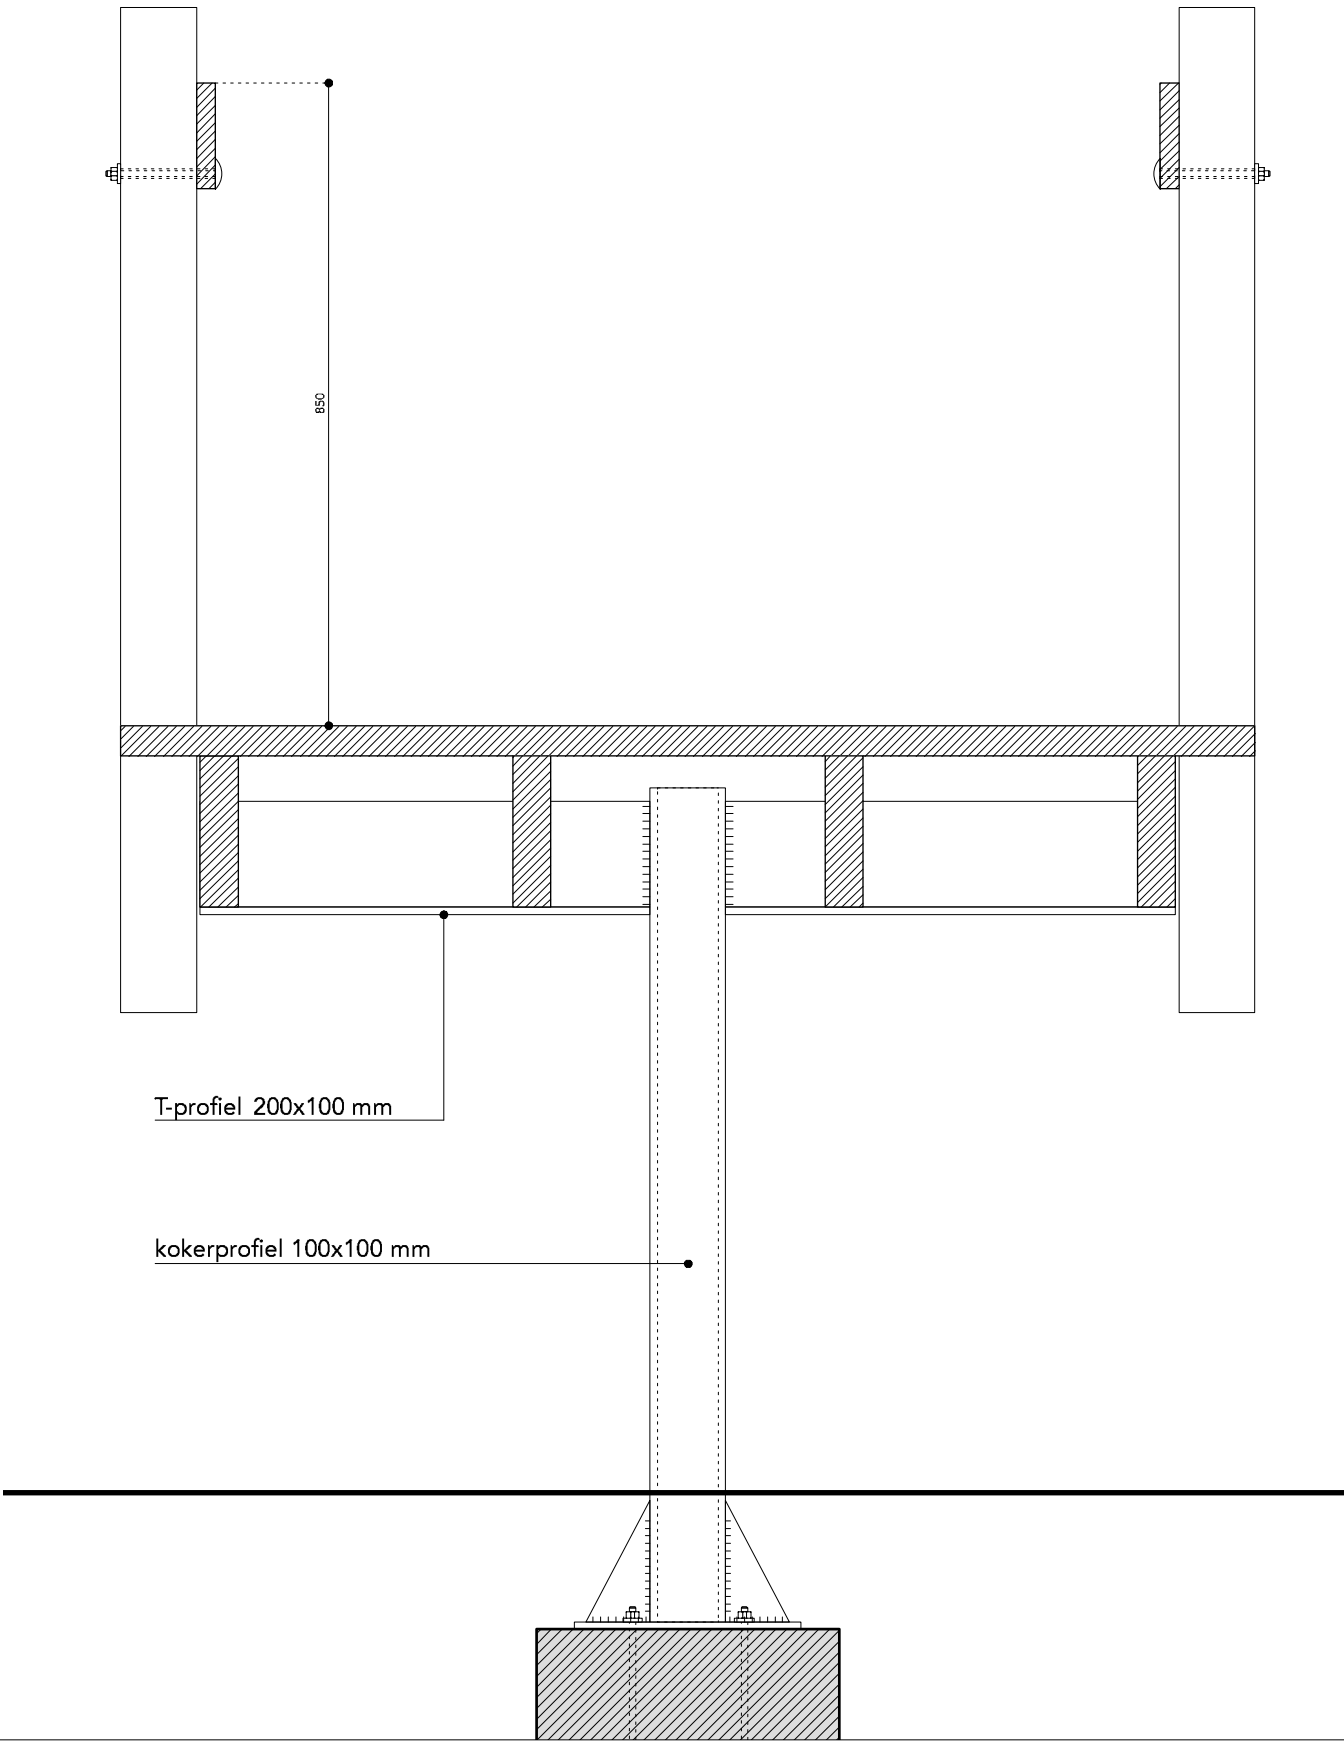


PRINCIPE DETAILS VLONDERPAD alt 1

project : WONING GRONINGERWEG 25
opdrachtgever : fam. van Kammen-Split
status : omgevingsvergunning
schaal : 1:10
datum : 04-03-2016

tek.nr. :
formaat : A3

gewijzigd :

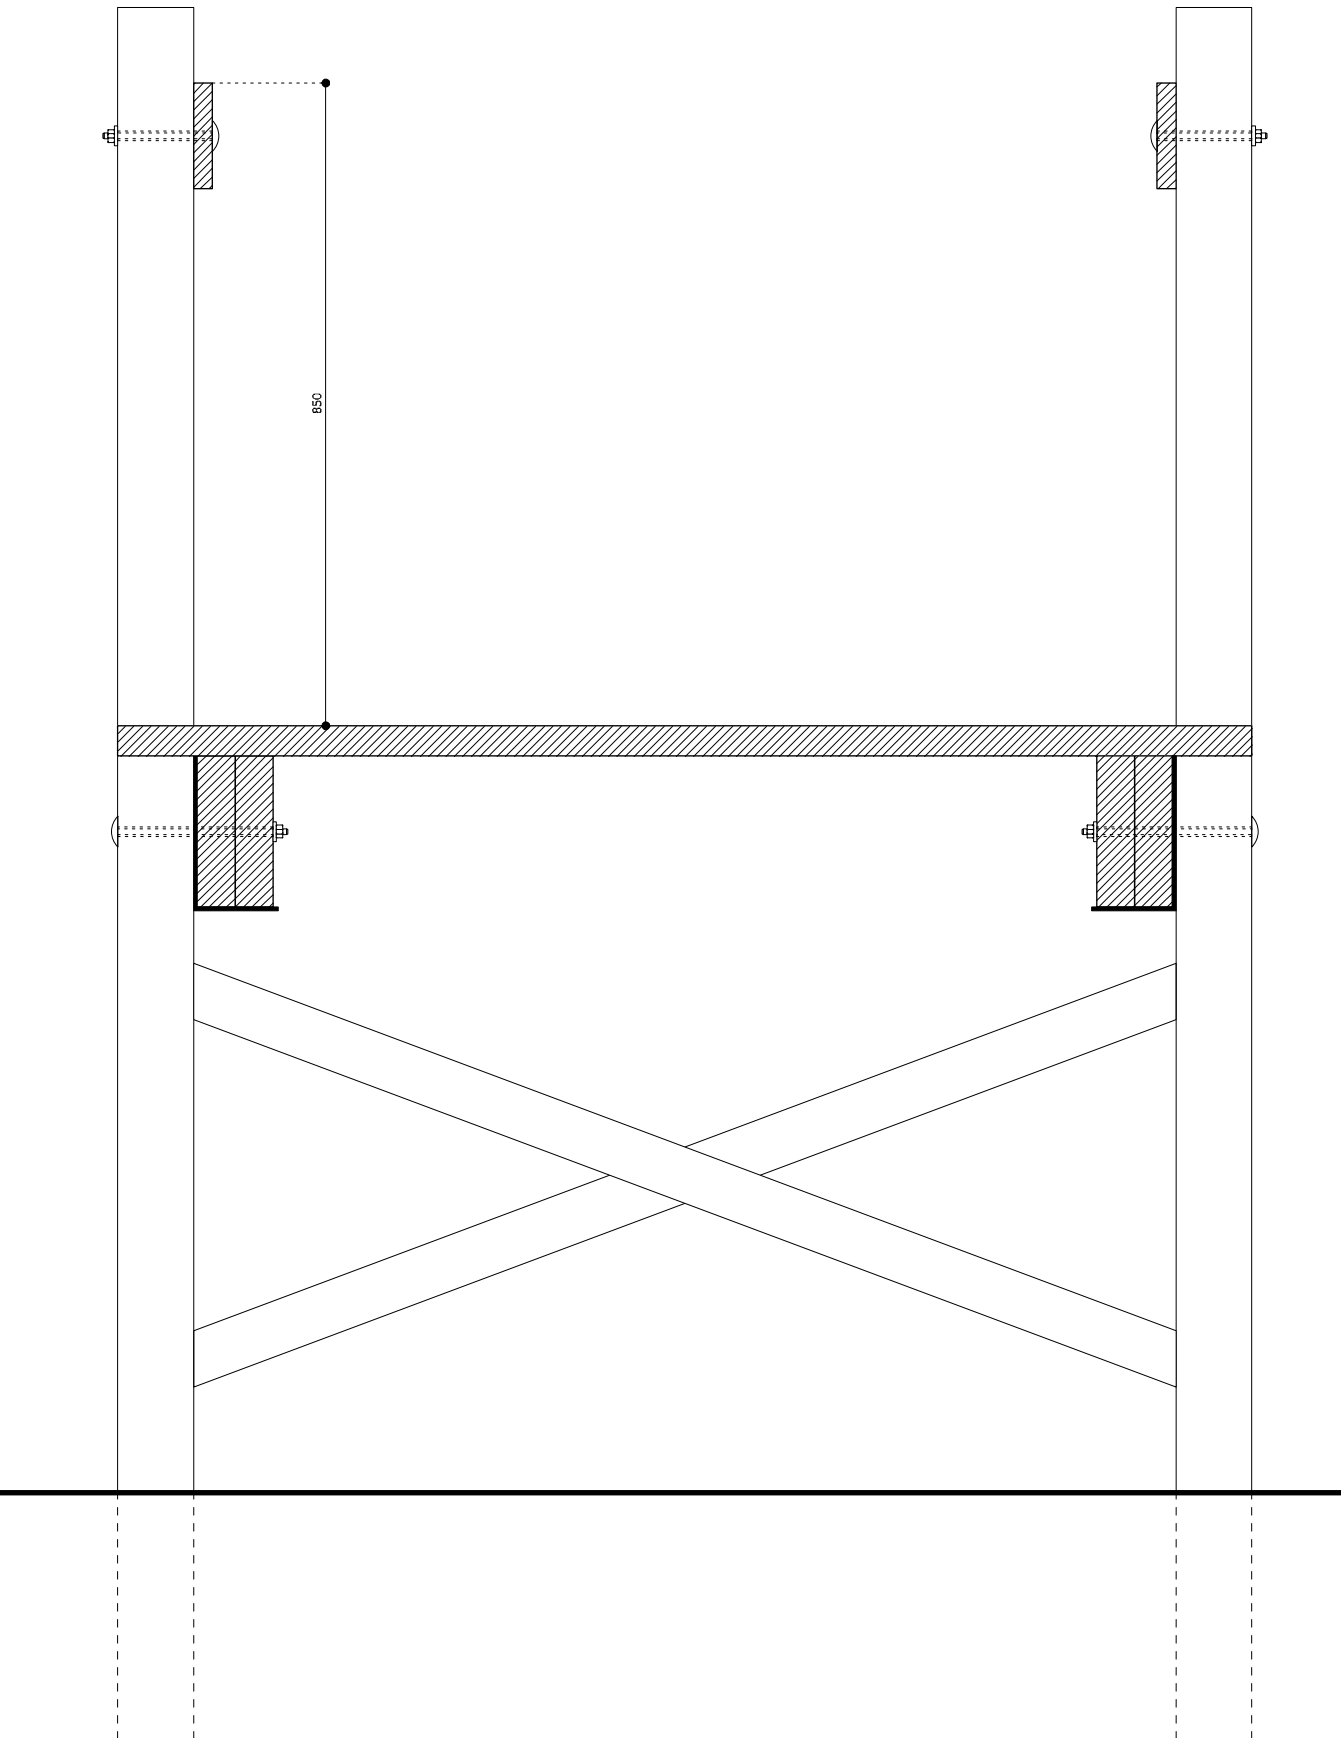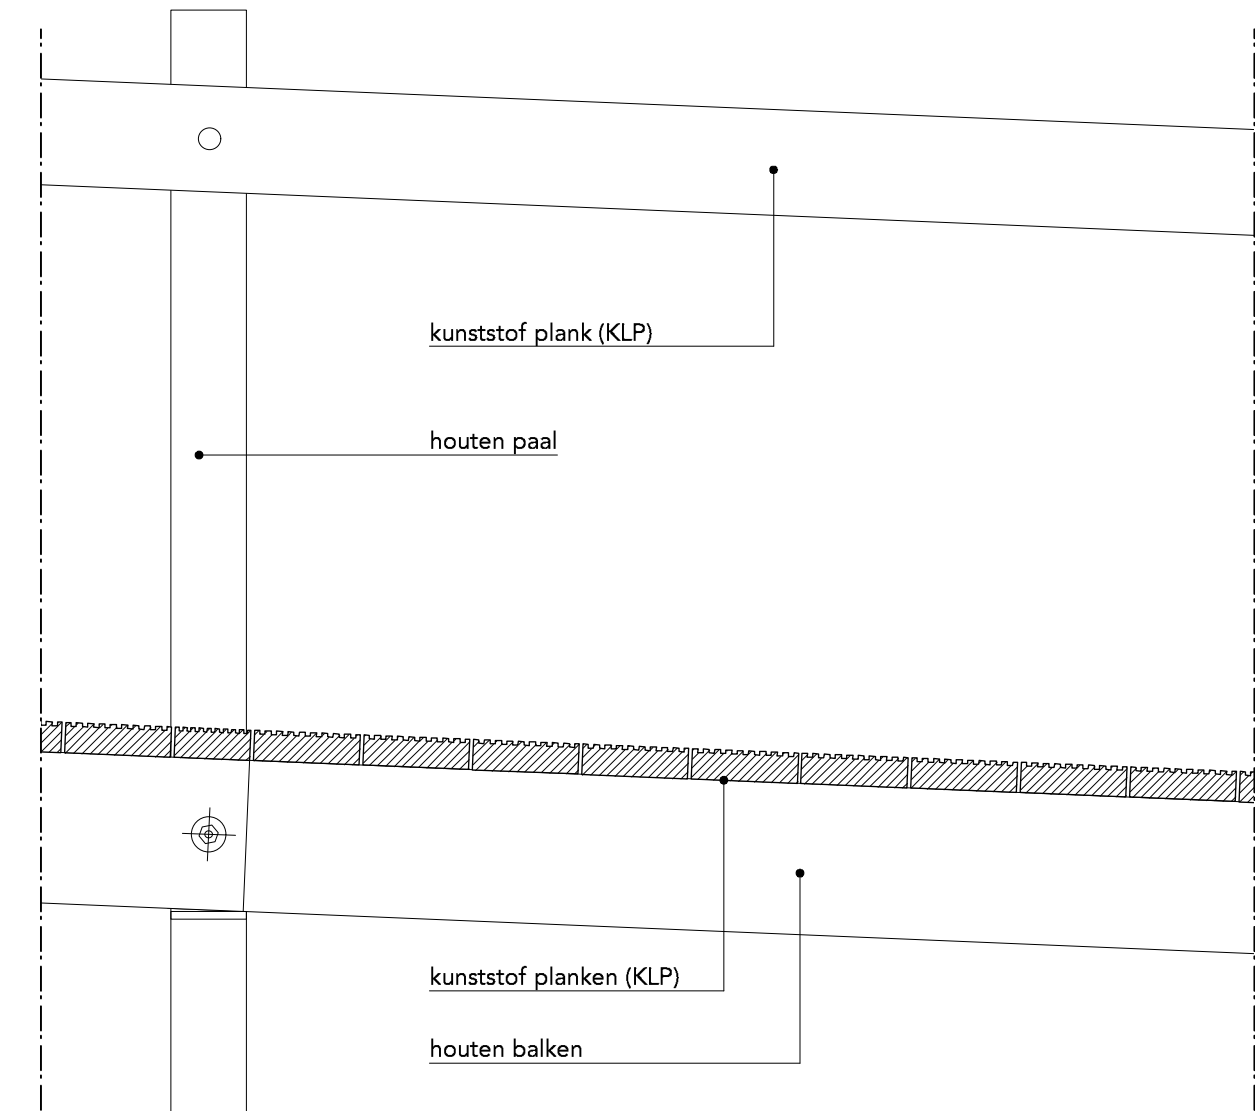


luchtverversing voldoen aan NEN 1087
daglicht voldoen aan NEN 2057
thermische isolatie voldoen aan NEN 1068
constructies volgens berekening constructeur
maatvoering in het werk te controleren

PRINCIPE DETAILS VLONDERPAD alt 2



project : WONING GRONINGERWEG 25
opdrachtgever : fam. van Kammen-Split
status : omgevingsvergunning
schaal : 1:10
datum : 04-03-2016

tek.nr. :
formaat : A3

gewijzigd :

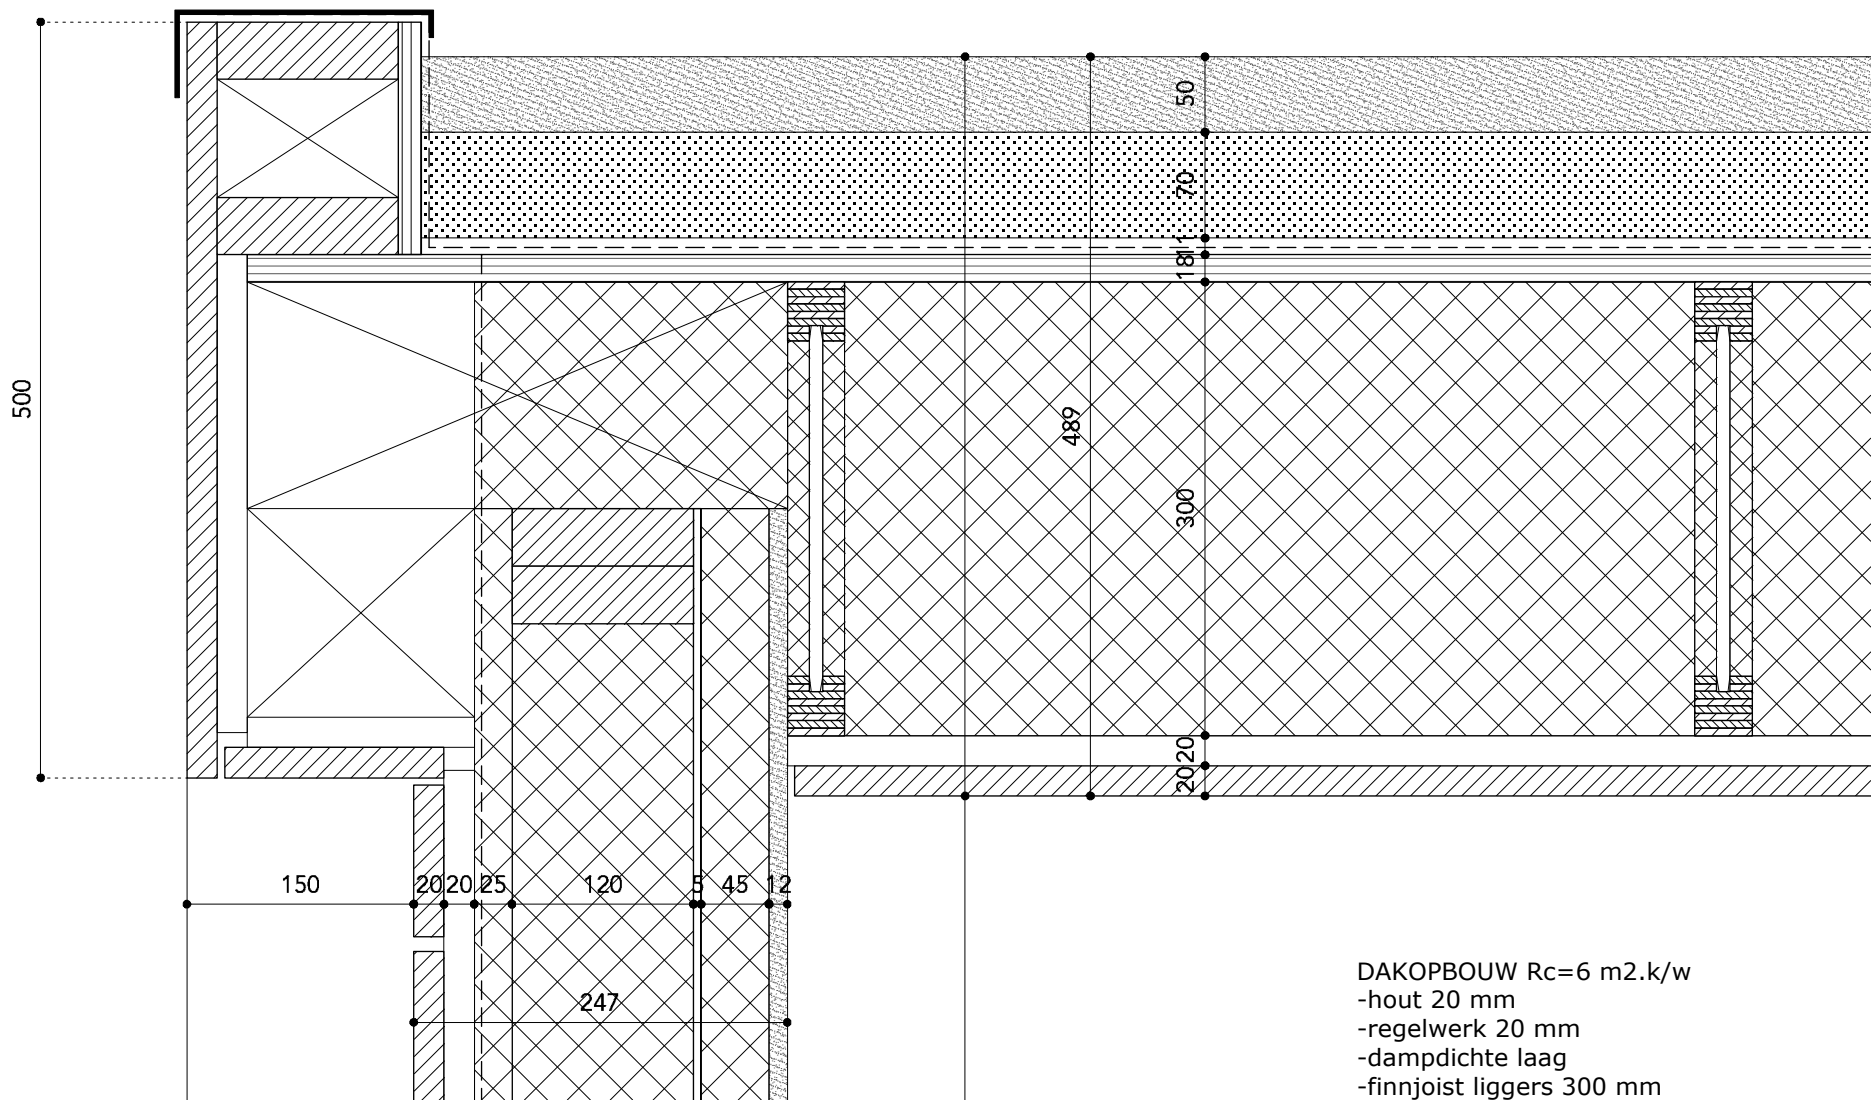

DAKOPBOUW Rc=6 m2.k/w
-hout 20 mm
-regelwerk 20 mm
-dampdichte laag
-finnjoist liggers 300 mm
-isolatie 300 mm
-osb 18 mm
-epdm dakbedekking
-beschermvlies
-drainagelaag 11 mm
-viltvlies
-supstraatlaag 70 mm
-sedum bedekking 50 mm

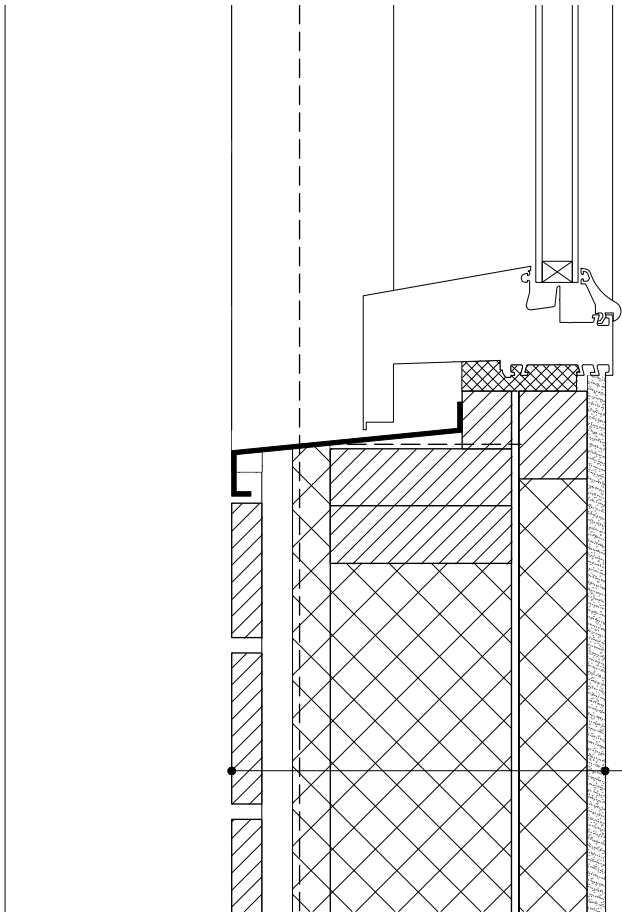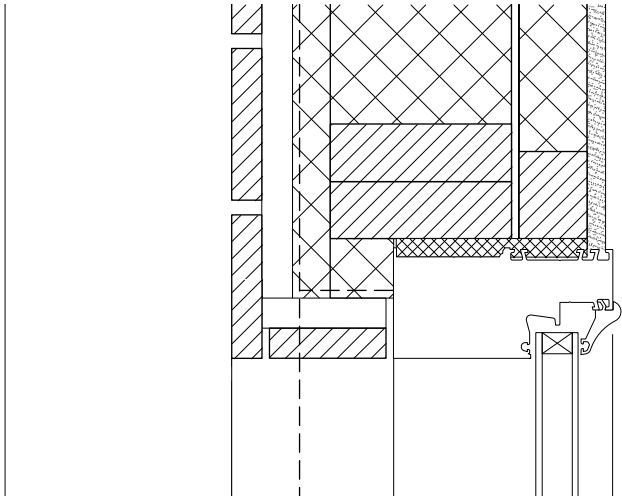


WANDOPBOUW Rc=6 m2.k/w
-gevelbekleding, hout 20mm
-regelwerk 20 mm
-waterkerende dampopen folie
-kingspan kooltherm 25 mm
-CLS 38 x 120 h.o.h. 600 mm
-isolatie 120 mm
-dampremmende laag
-multiplex 5 mm
leidingspouw
-isover comfortpanel 45 mm
-permox 12mm

luchtverversing voldoen aan NEN 1087
daglicht voldoen aan NEN 2057
thermische isolatie voldoen aan NEN 1068
constructies volgens berekening constructeur
maatvoering in het werk te controleren

PRINCIPE DETAILS V1, V2

project	: WONING GRONINGERWEG 25	tek.nr.	:
opdrachtgever	: fam. van Kammen-Split	formaat	: A3
status	: omgevingsvergunning		
schaal	: 1:5		
datum	: 04-03-2016	gewijzigd	:

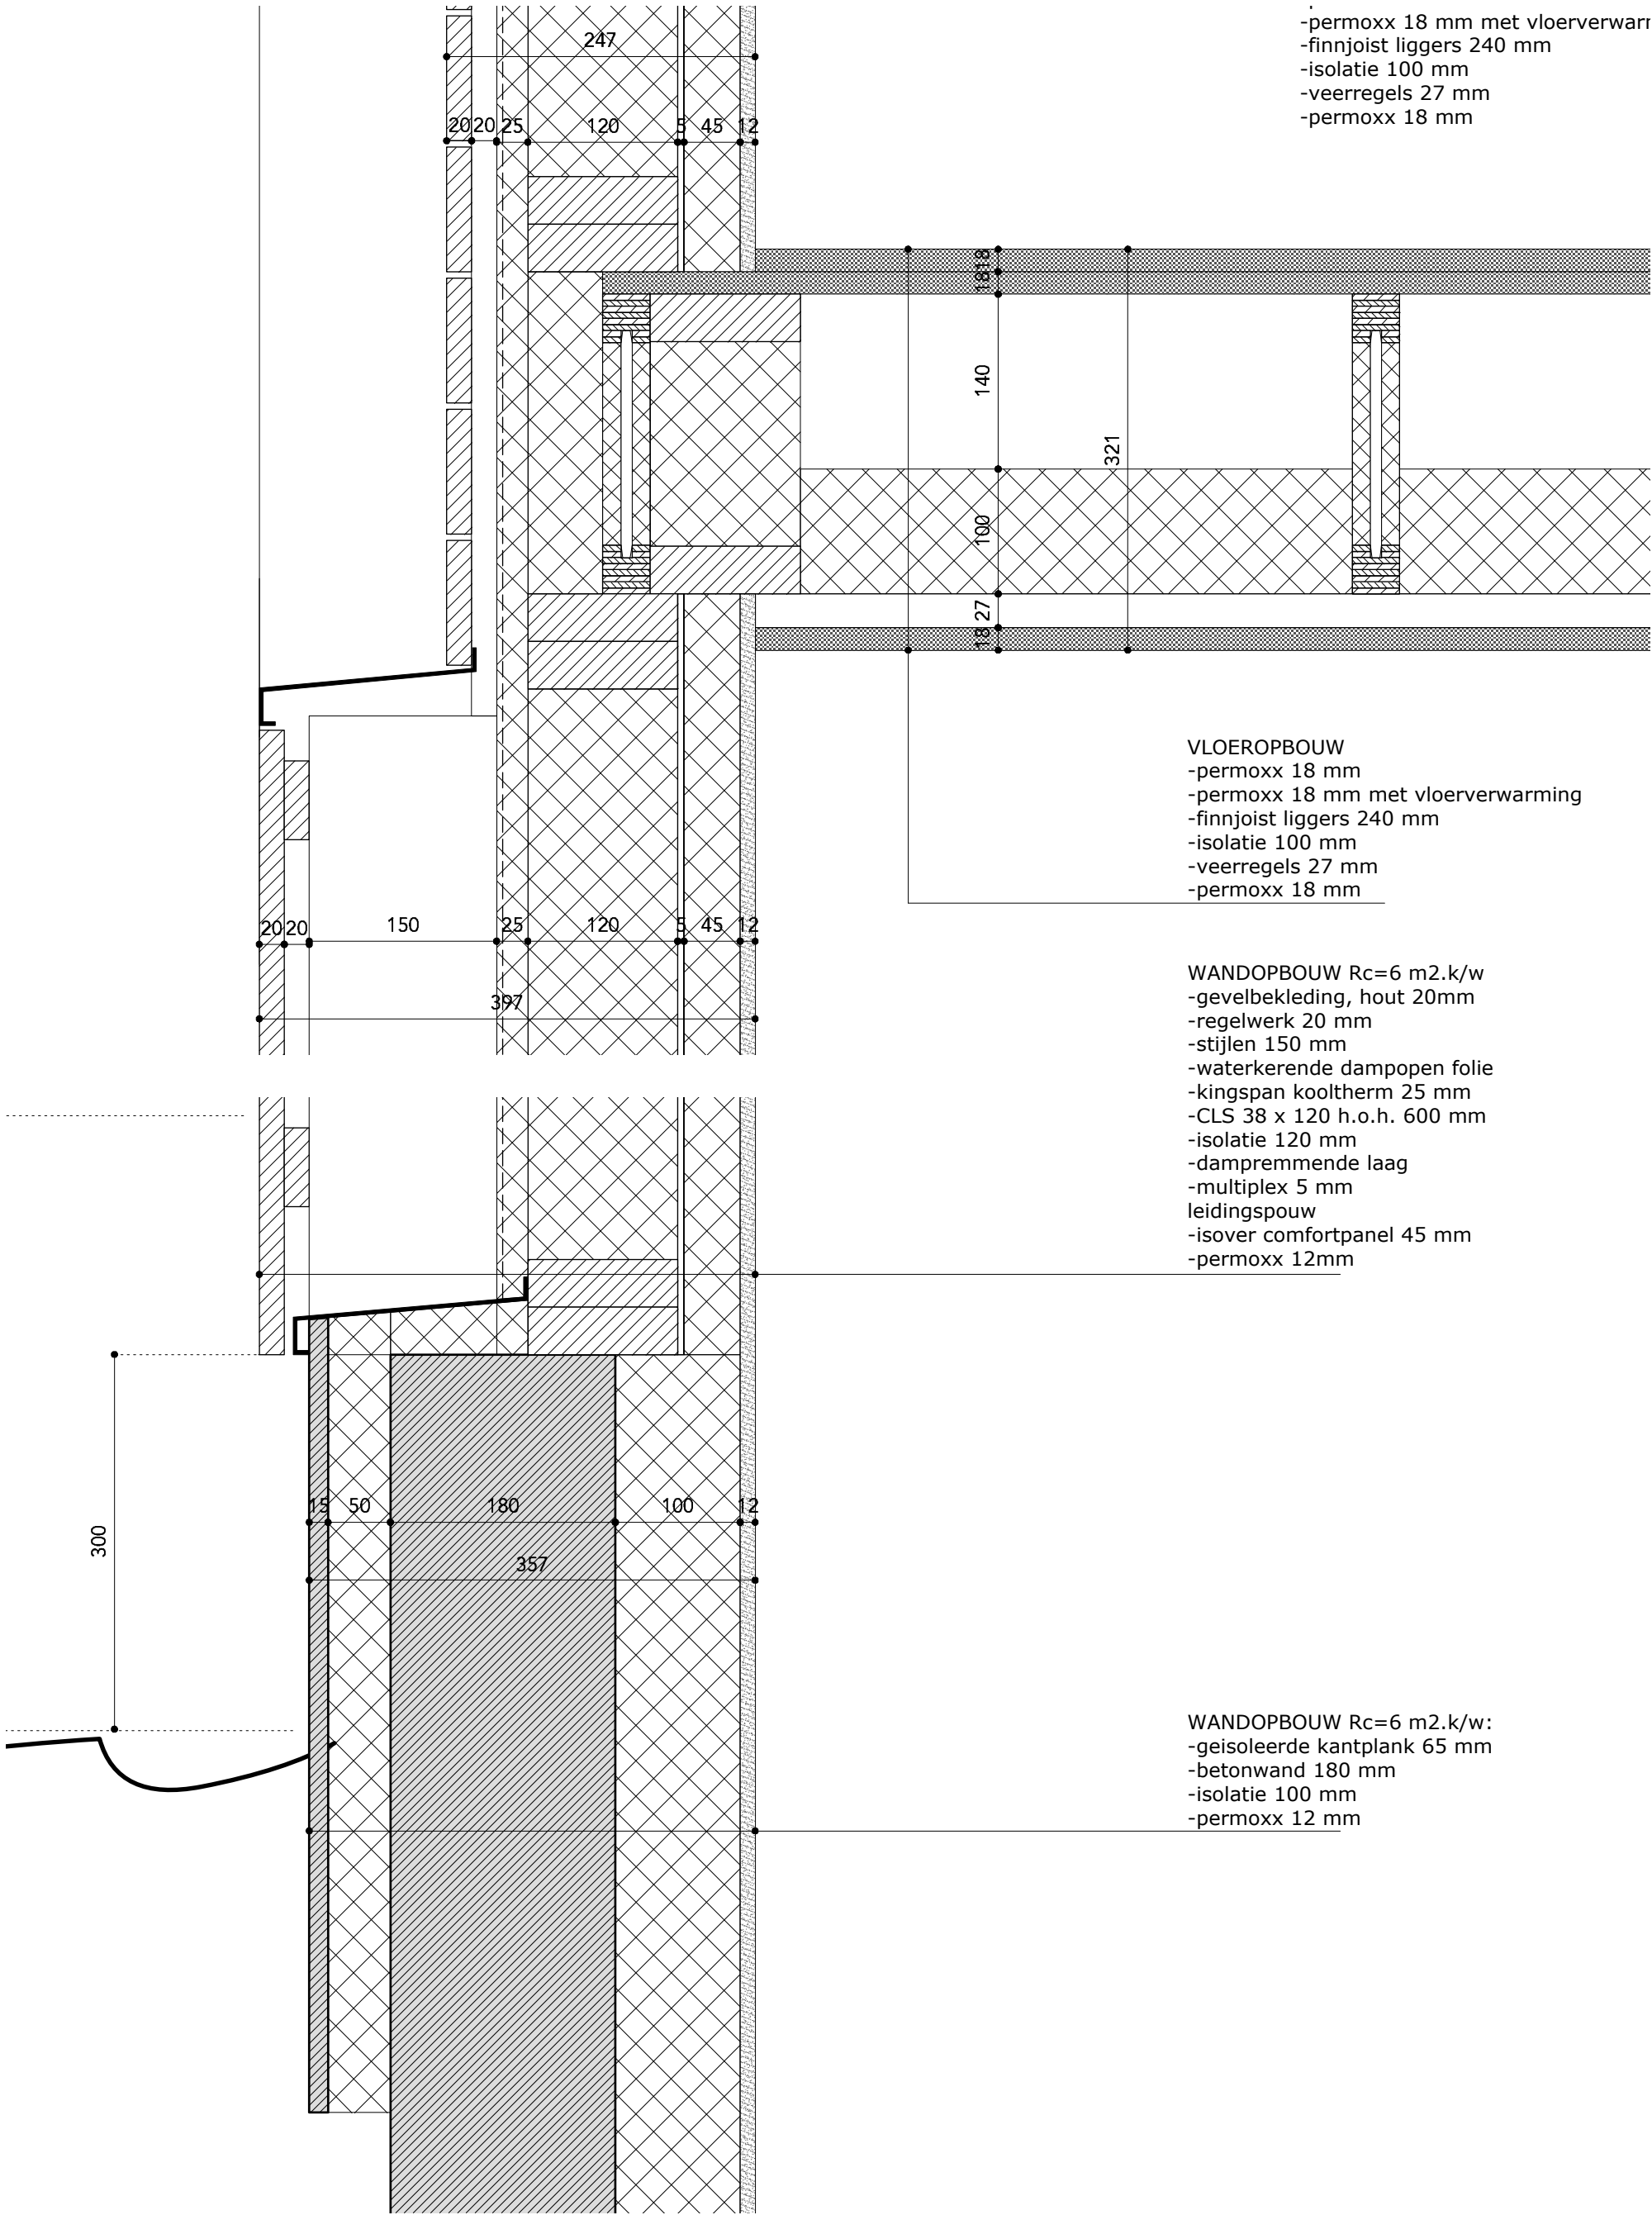


luchtverversing voldoen aan NEN 1087
daglicht voldoen aan NEN 2057
thermische isolatie voldoen aan NEN 1068
constructies volgens berekening constructeur
maatvoering in het werk te controleren

PRINCIPE DETAILS V3, V4

project : WONING GRONINGERWEG 25
opdrachtgever : fam. van Kammen-Split
status : omgevingsvergunning
schaal : 1:5
datum : 04-03-2016

tek.nr. :
formaat : A3

gewijzigd :

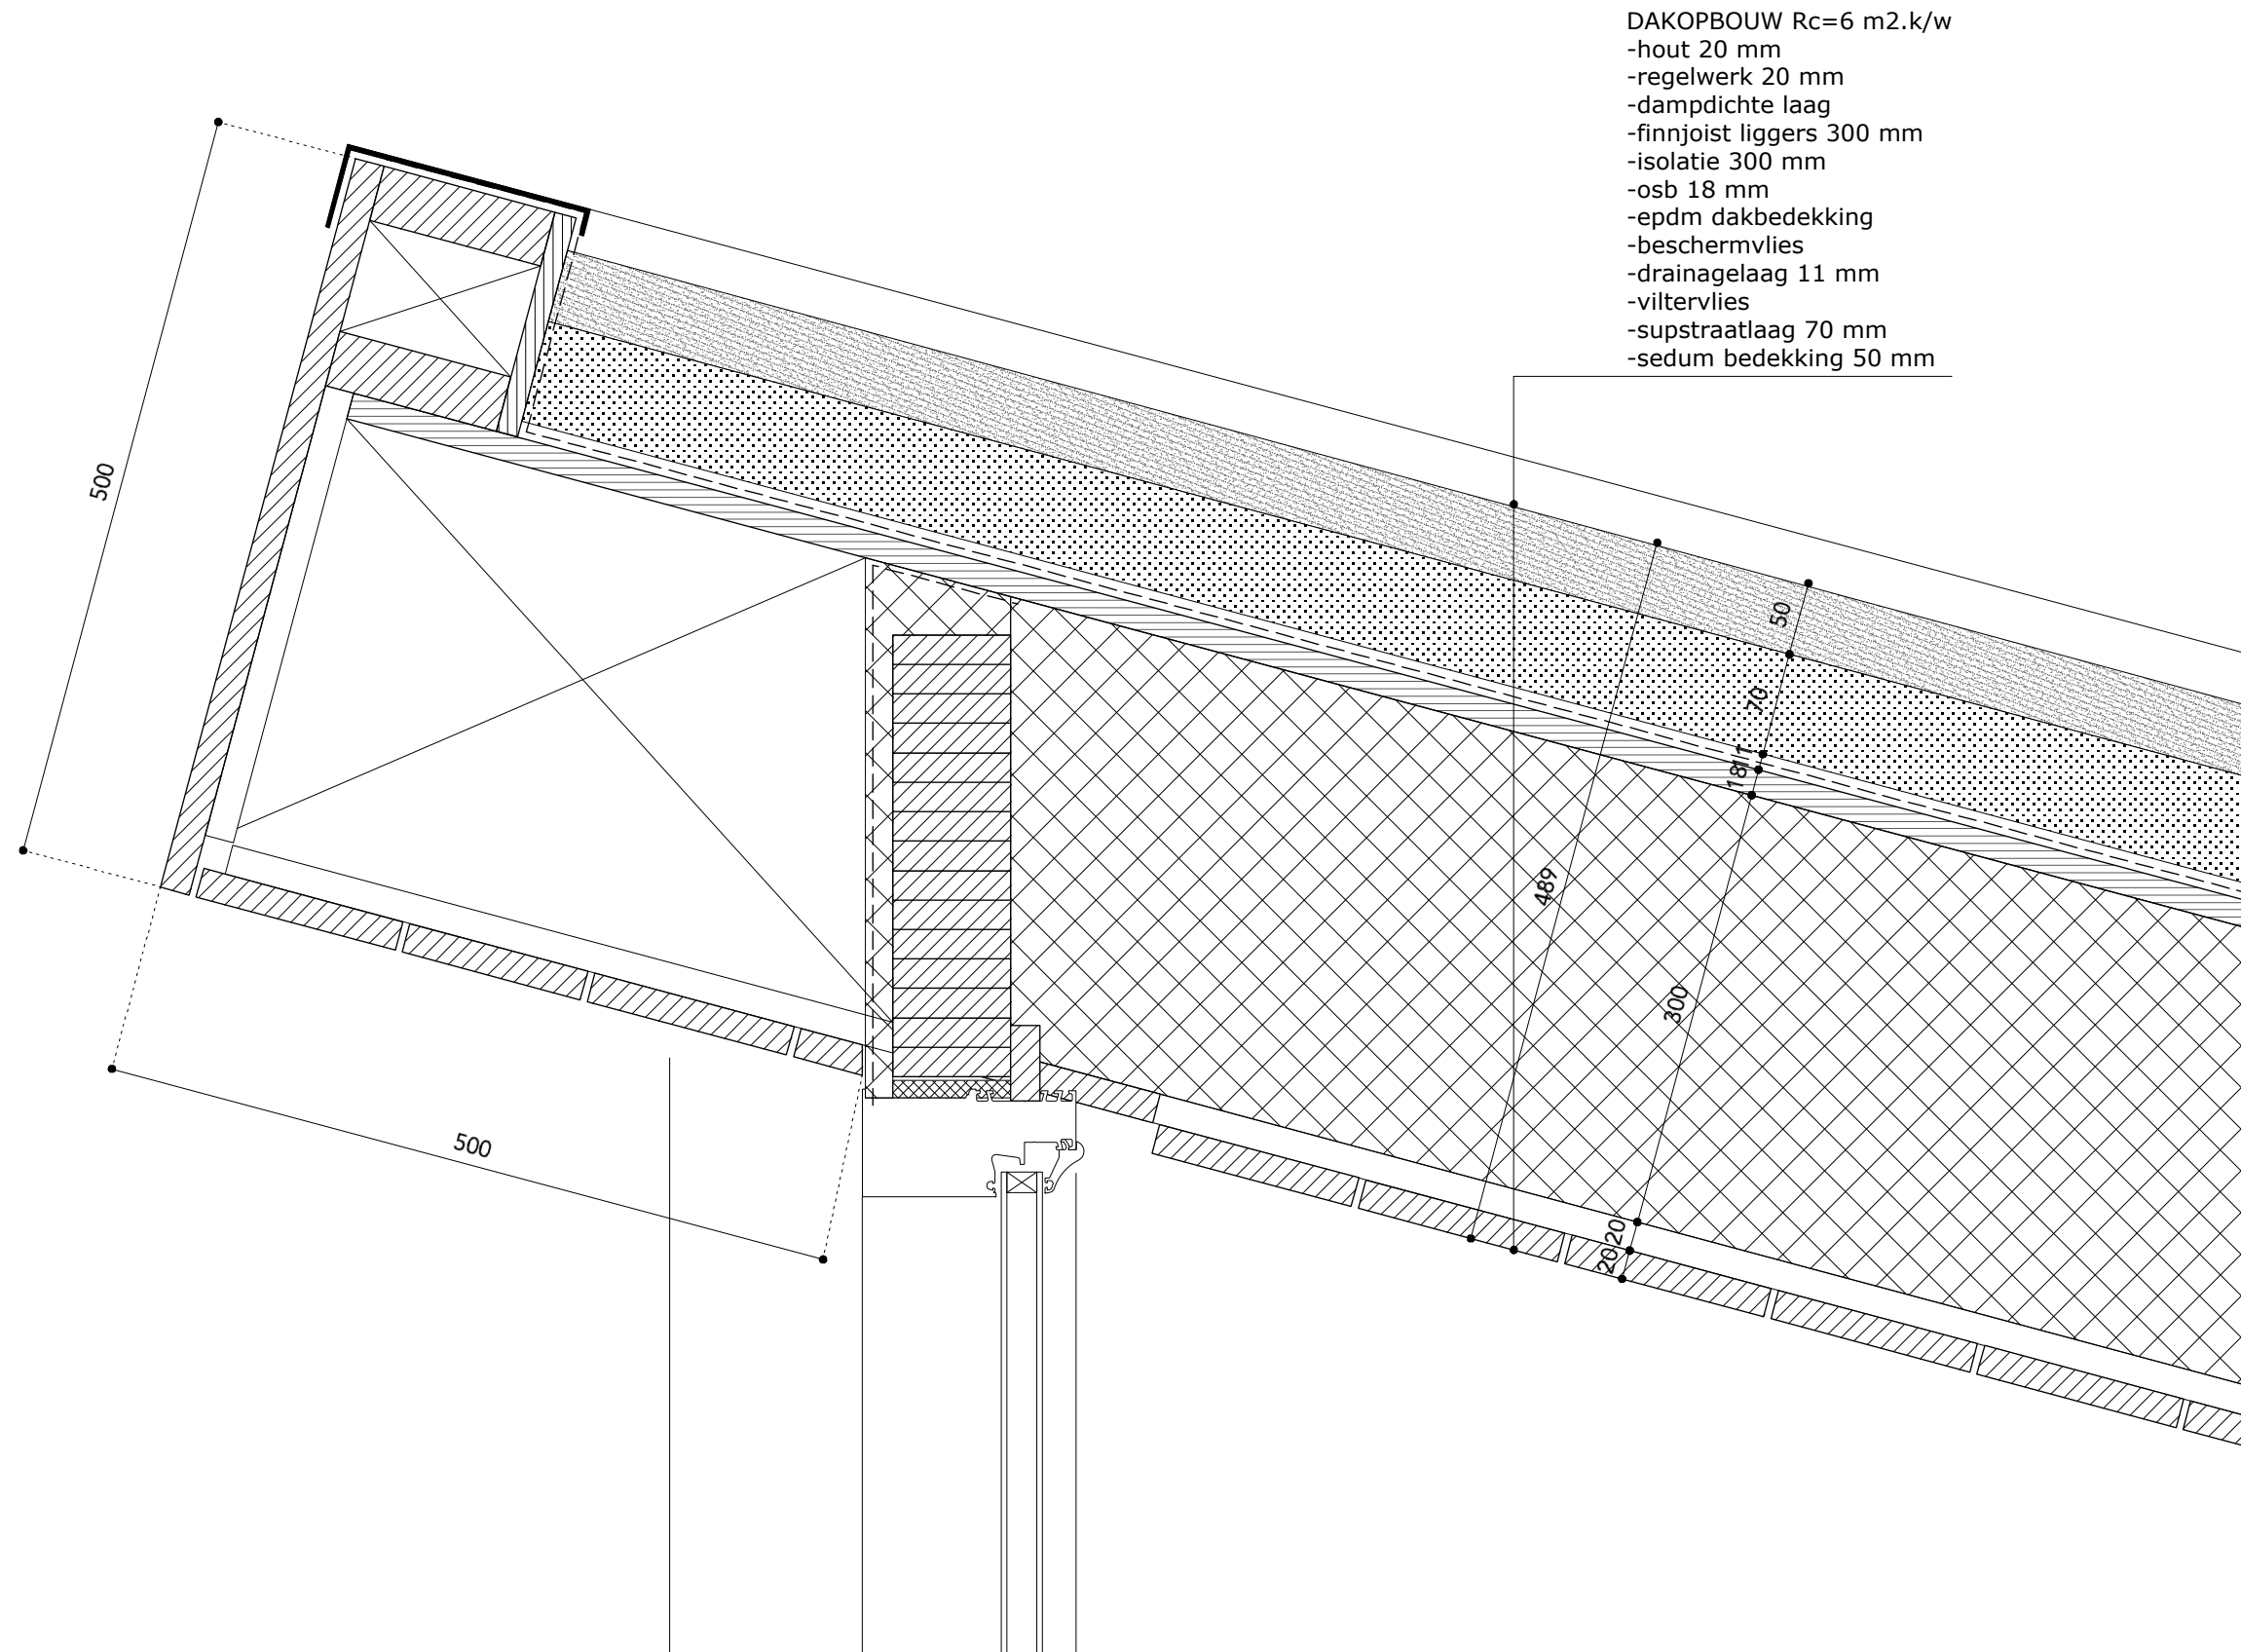

luchtverversing voldoen aan NEN 1087
daglicht voldoen aan NEN 2057
thermische isolatie voldoen aan NEN 1068
constructies volgens berekening constructeur
maatvoering in het werk te controleren

PRINCIPE DETAILS V5


project : WONING GRONINGERWEG 25
opdrachtgever: fam. van Kammen-Split
status : omgevingsvergunning
schaal : 1:5
datum : 04-03-2016

tek.nr. :
formaat : A3

gewijzigd :

DAKOPBOUW Rc=6 m2.k/w
-hout 20 mm
-regelwerk 20 mm
-dampdichte laag
-finnjoist liggers 300 mm
-isolatie 300 mm
-osb 18 mm
-epdm dakbedekking
-beschermvlies
-drainagelaag 11 mm
-viltervlies
-supstraatlaag 70 mm
-sedum bedekking 50 mm

WANDOPBOUW Rc=6 m2.k/w
-gevelbekleding, hout 20mm
-regelwerk 20 mm
-stijlen 150 mm
-waterkerende dampopen folie
-kingspan kooltherm 25 mm
-CLS 38 x 120 h.o.h. 600 mm
-isolatie 120 mm
-dampremmende laag
-multiplex 5 mm
leidingspouw
-isover comfortpanel 45 mm
-houten planken 20 mm

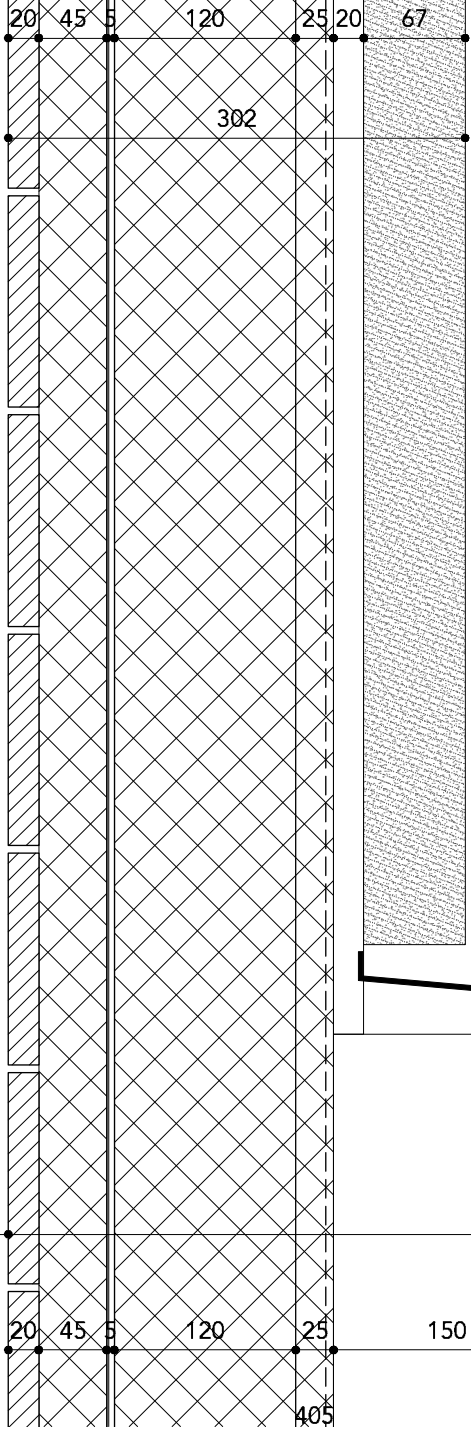


luchtverversing voldoen aan NEN 1087
daglicht voldoen aan NEN 2057
thermische isolatie voldoen aan NEN 1068
constructies volgens berekening constructeur
maatvoering in het werk te controleren

PRINCIPE DETAILS V6

project : WONING GRONINGERWEG 25
opdrachtgever: fam. van Kammen-Split
status : omgevingsvergunning
schaal : 1:5
datum : 04-03-2016


tek.nr. :
formaat : A3
gewijzigd :

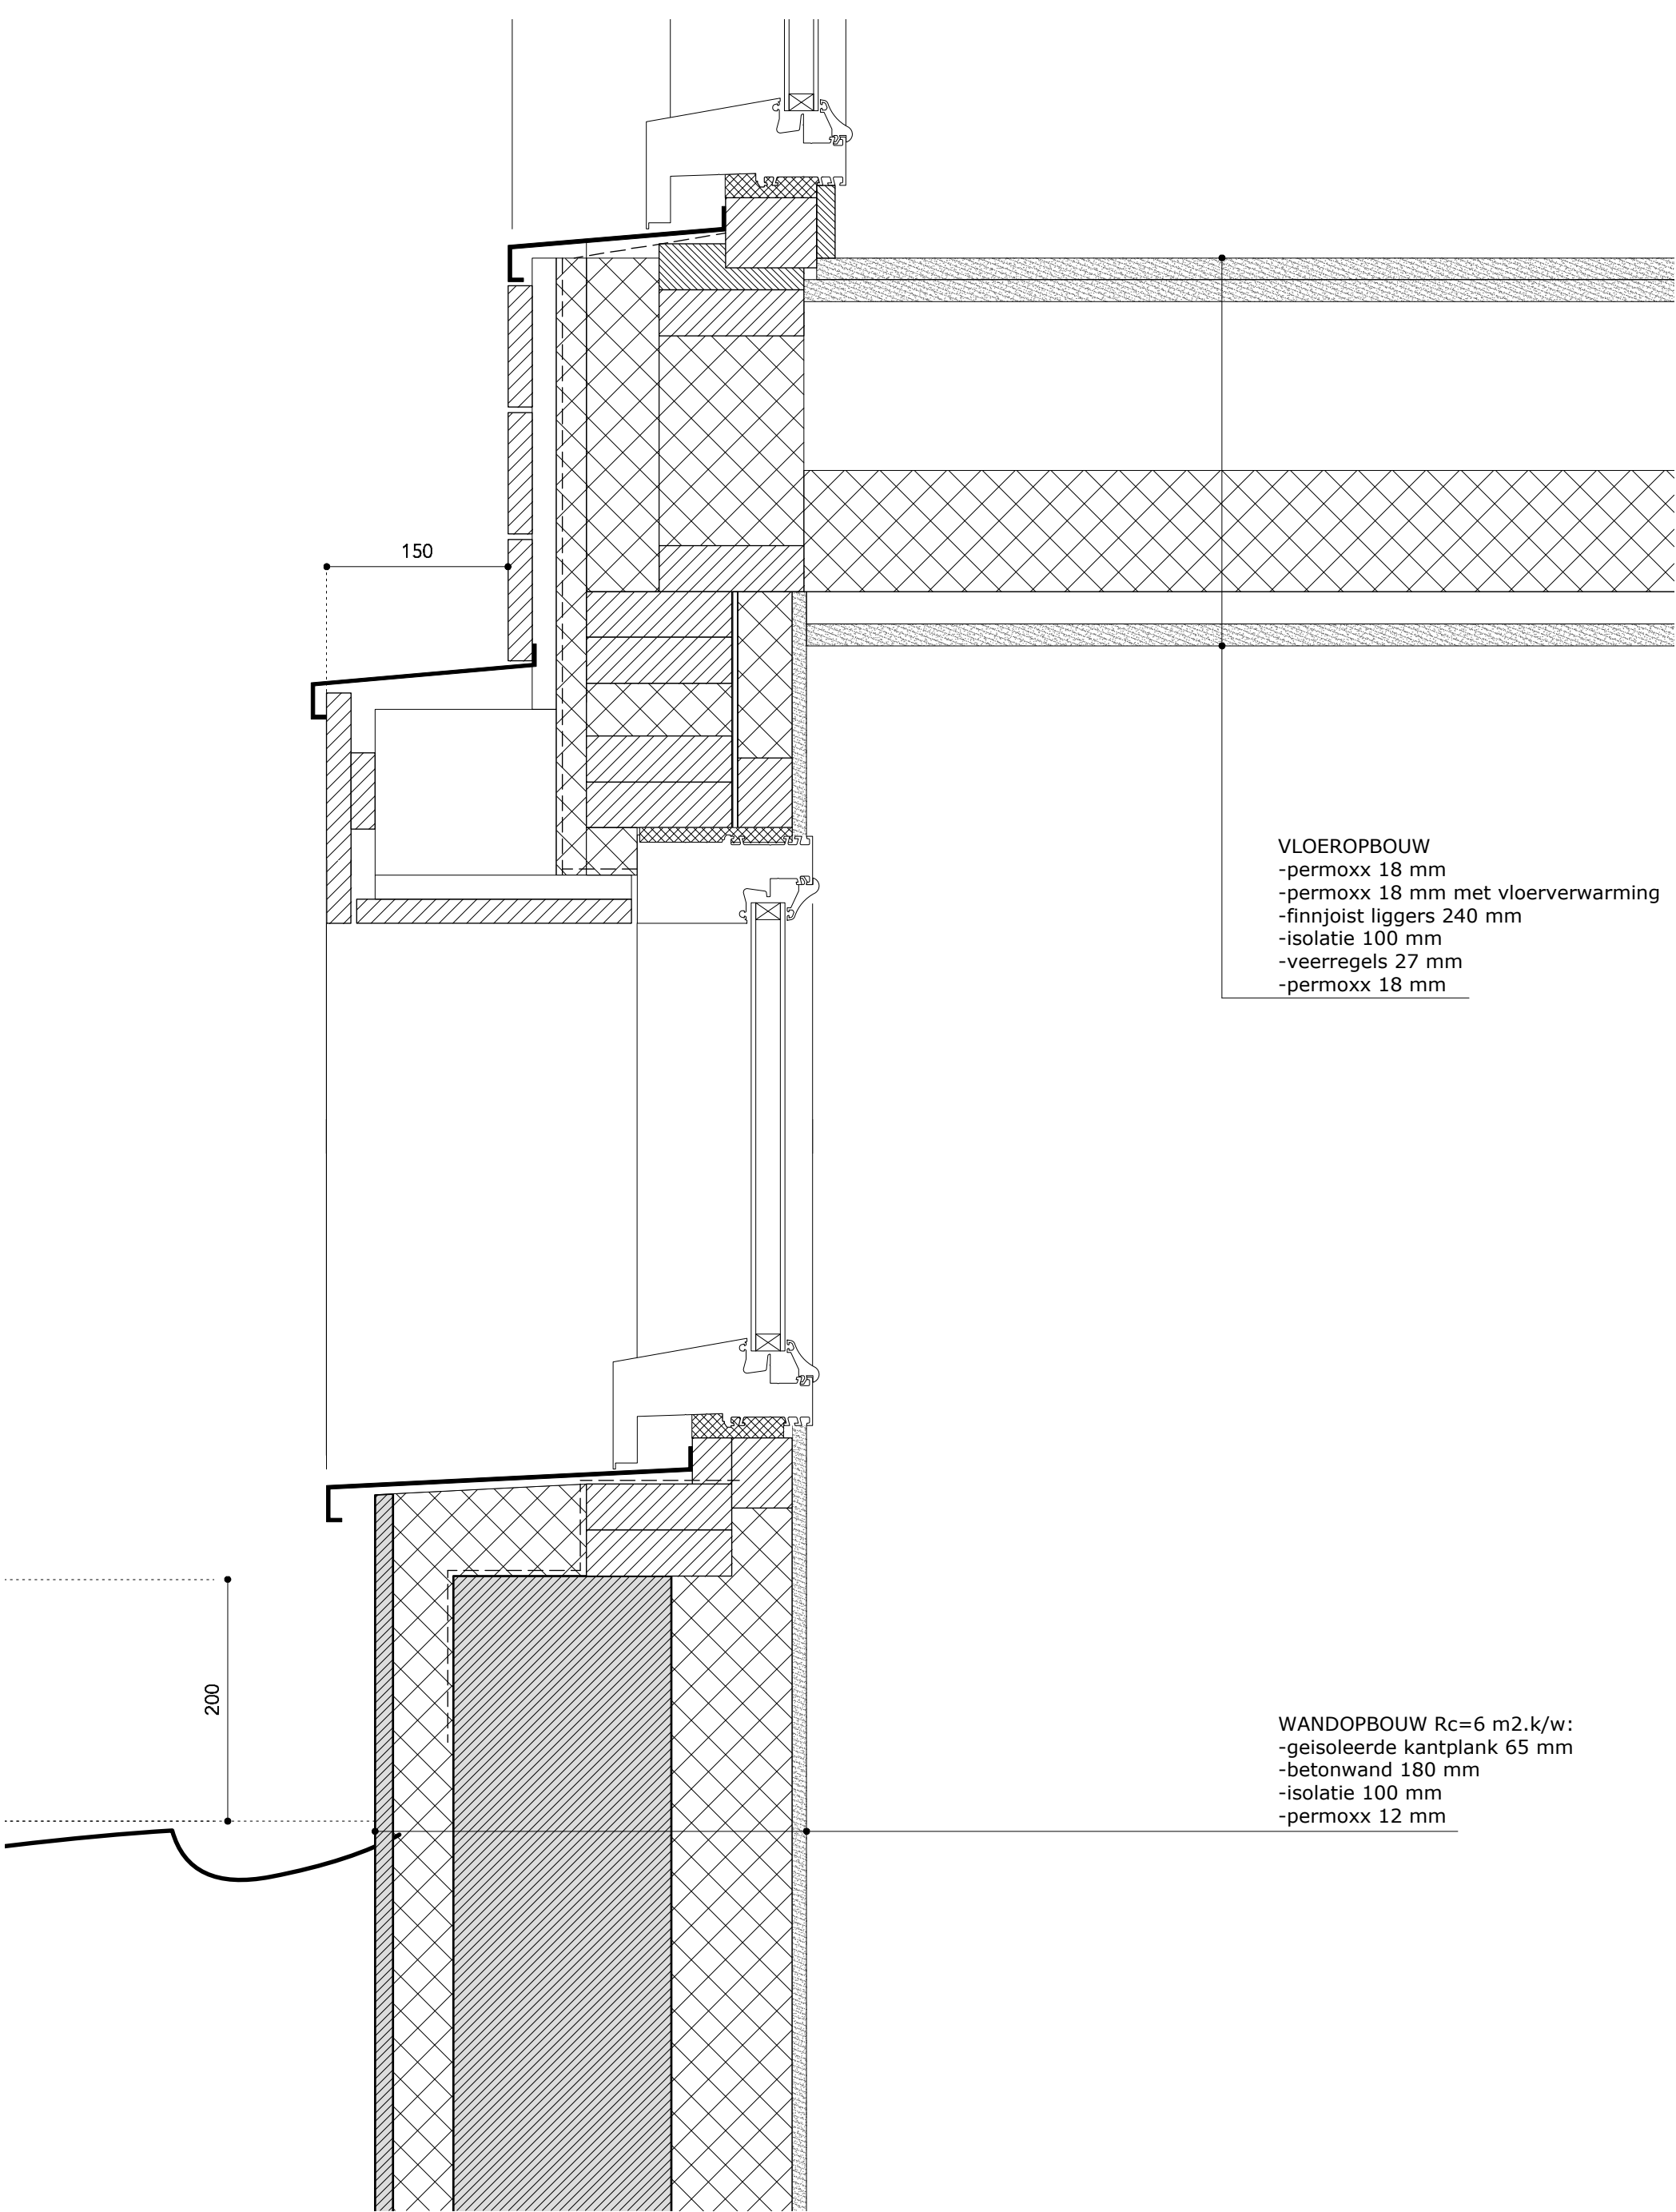

luchtverversing voldoen aan NEN 1087
daglicht voldoen aan NEN 2057
thermische isolatie voldoen aan NEN 1068
constructies volgens berekening constructeur
maatvoering in het werk te controleren

PRINCIPE DETAILS V7, V8

project	: WONING GRONINGERWEG 25	tek.nr.	:
opdrachtgever	: fam. van Kammen-Split	formaat	: A3
status	: omgevingsvergunning		
schaal	: 1:5		
datum	: 04-03-2016	gewijzigd	:

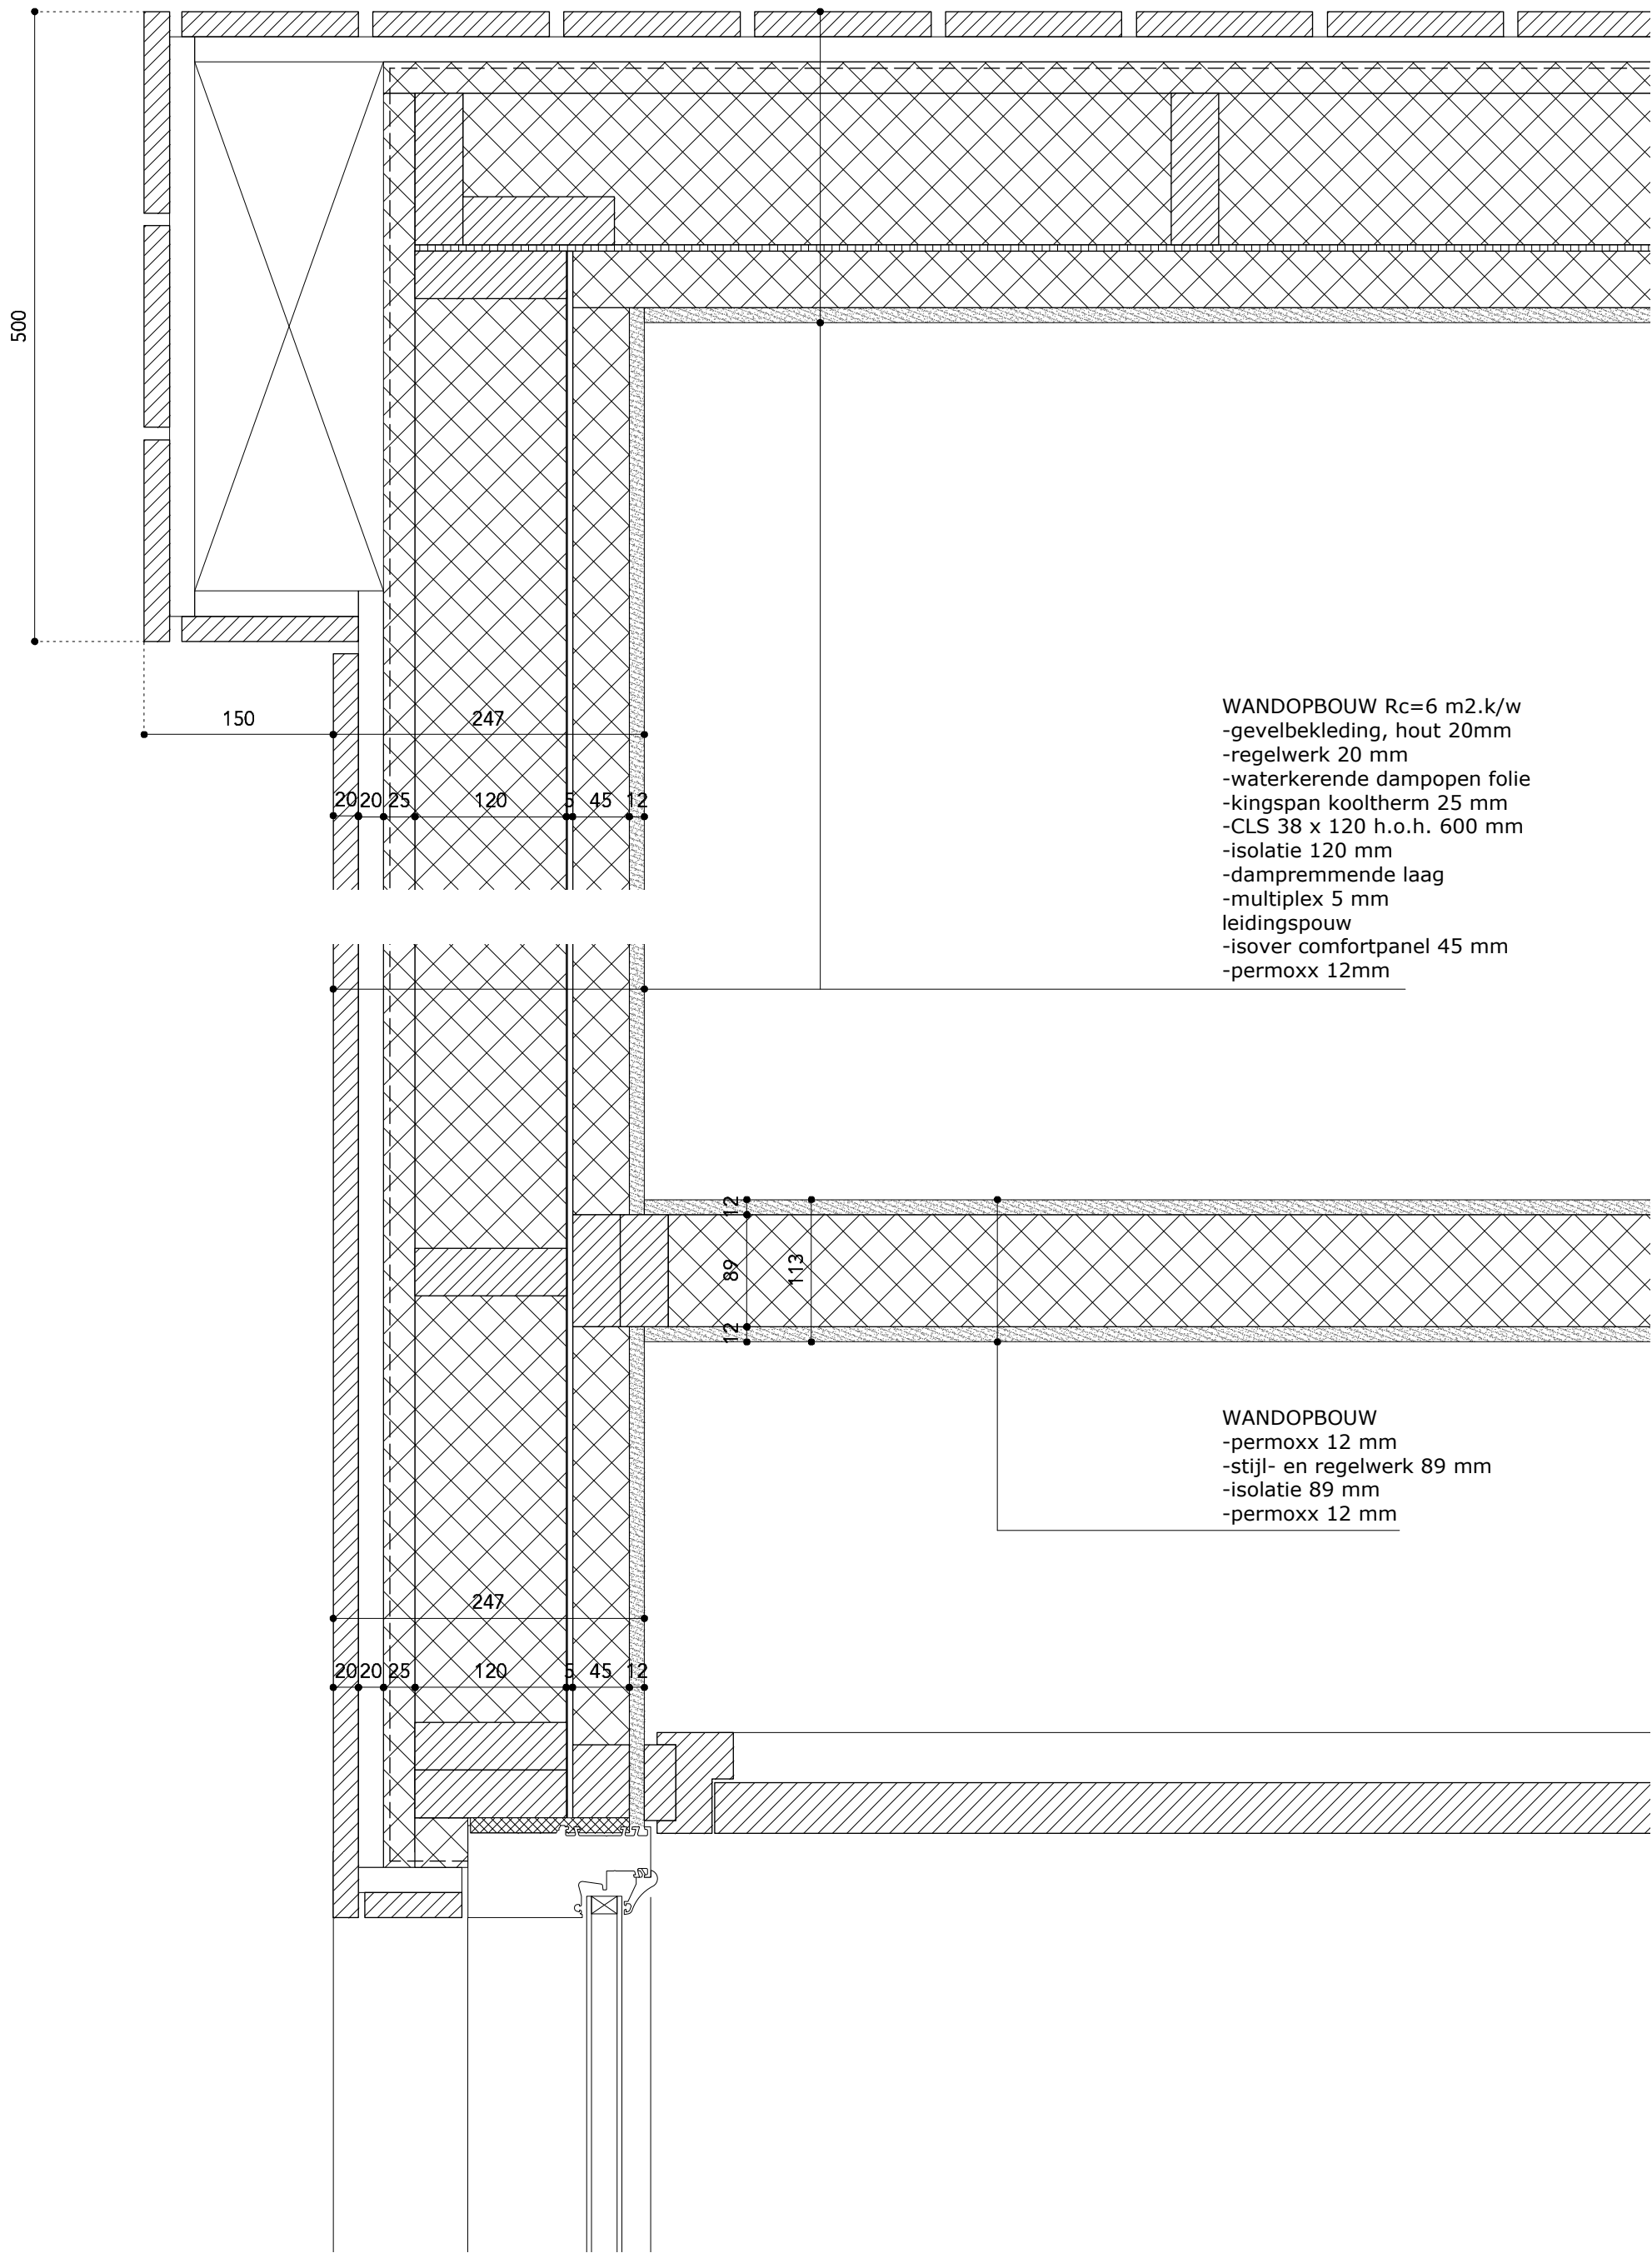

WANDOPBOUW Rc=6 m2.k/w
-gevelbekleding, hout 20mm
-regelwerk 20 mm
-waterkerende dampopen folie
-kingspan kooltherm 25 mm
-CLS 38 x 120 h.o.h. 600 mm
-isolatie 120 mm
-dampremmende laag
-multiplex 5 mm
leidingspouw
-isover comfortpanel 45 mm
-permox 12mm

WANDOPBOUW
-permox 12 mm
-stijl- en regelwerk 89 mm
-isolatie 89 mm
-permox 12 mm


luchtverversing voldoen aan NEN 1087
daglicht voldoen aan NEN 2057
thermische isolatie voldoen aan NEN 1068
constructies volgens berekening constructeur
maatvoering in het werk te controleren

PRINCIPE DETAILS H1, H2




project : WONING GRONINGERWEG 25
opdrachtgever : fam. van Kammen-Split
status : omgevingsvergunning
schaal : 1:5
datum : 04-03-2016

tek.nr. :
formaat : A3

gewijzigd :

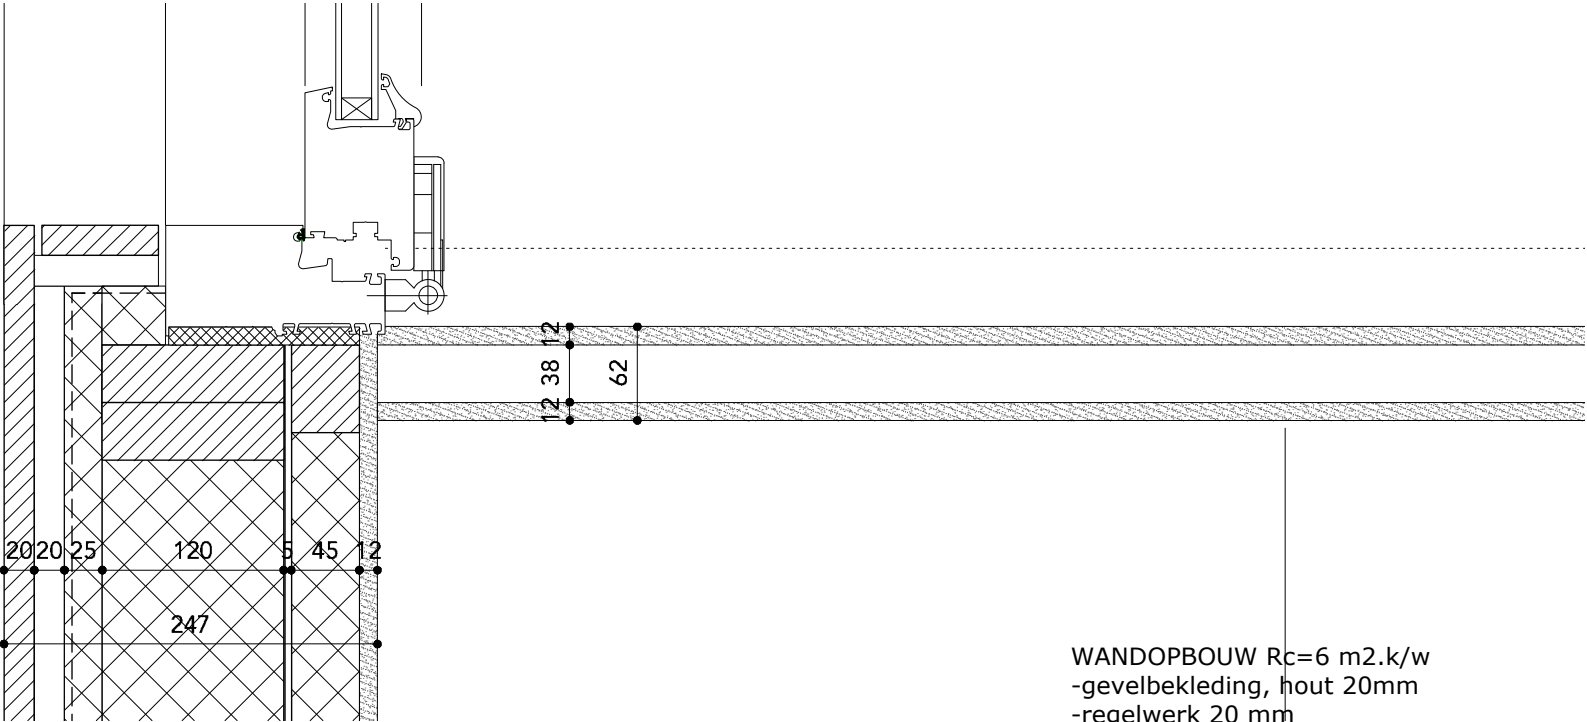

WANDOPBOUW Rc=6 m2.k/w
-gevelbekleding, hout 20mm
-regelwerk 20 mm
-waterkerende dampopen folie
-kingspan kooltherm 25 mm
-CLS 38 x 120 h.o.h. 600 mm
-isolatie 120 mm
-dampremmende laag
-multiplex 5 mm
leidingspouw
-isover comfortpanel 45 mm
-permoxx 12mm

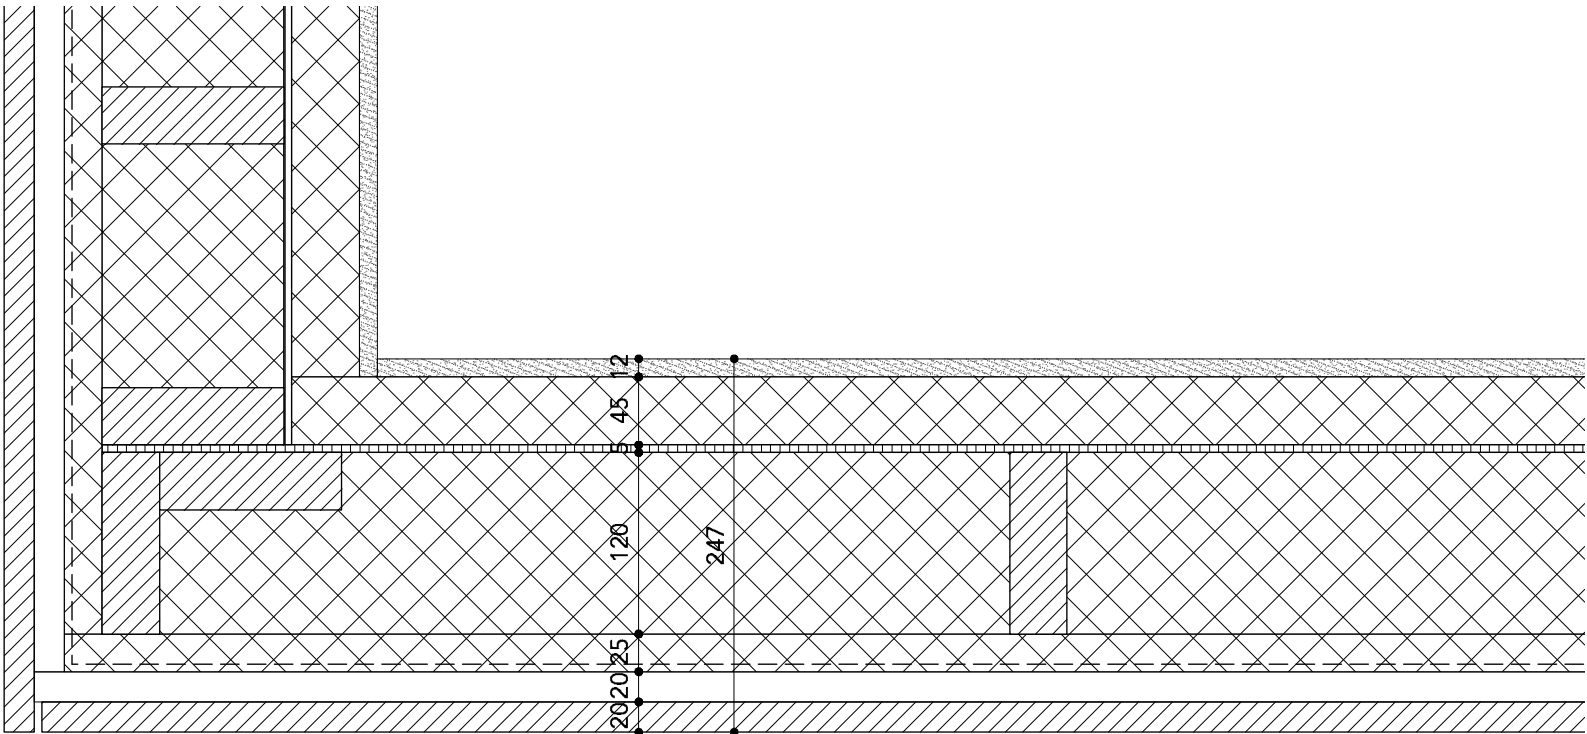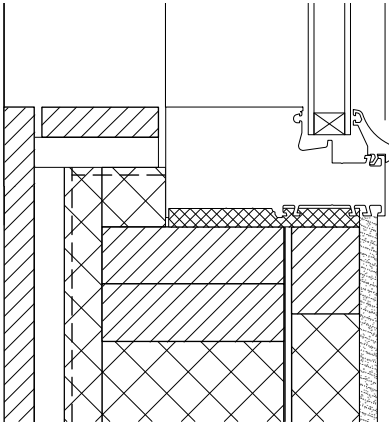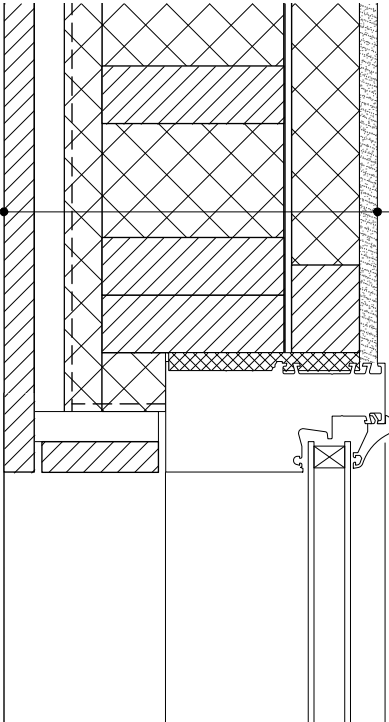


luchtverversing voldoen aan NEN 1087
daglicht voldoen aan NEN 2057
thermische isolatie voldoen aan NEN 1068
constructies volgens berekening constructeur
maatvoering in het werk te controleren

PRINCIPE DETAILS H3, H4


project : WONING GRONINGERWEG 25
opdrachtgever : fam. van Kammen-Split
status : omgevingsvergunning
schaal : 1:5
datum : 04-03-2016

tek.nr. :
formaat : A3

gewijzigd :

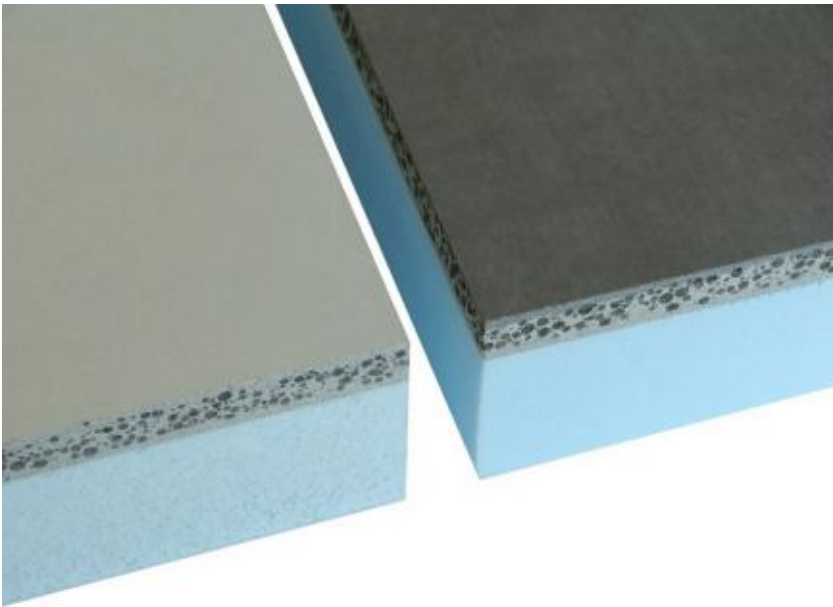

geïsoleerde kantplanken

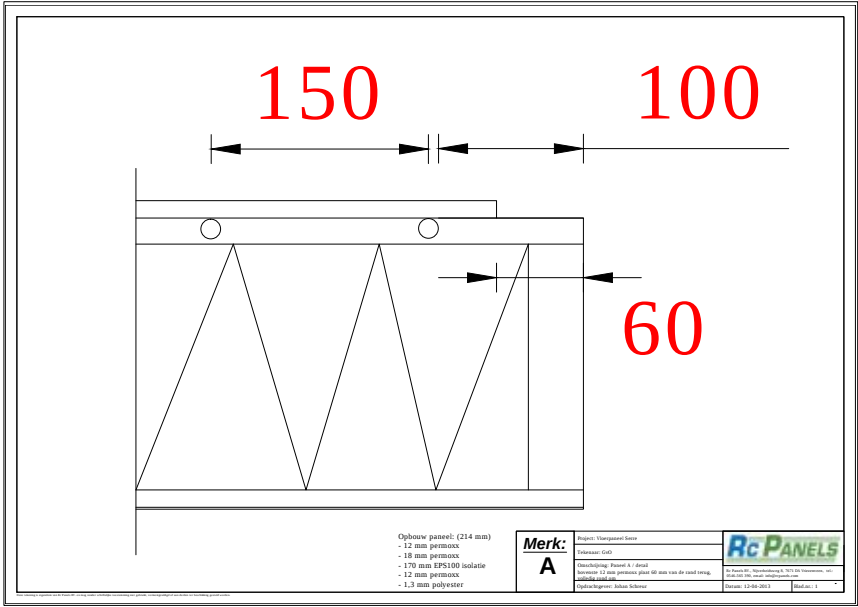

houten vloerconstructie met vloerverwarming



verticaal sedum (duragreen)



finnjoist liggers



hout composiet



kunststof kozijn met alu klikprofiel

luchtverversing voldoen aan NEN 1087
daglicht voldoen aan NEN 2057
thermische isolatie voldoen aan NEN 1068
constructies volgens berekening constructeur
maatvoering in het werk te controleren

MATERIAALREFERENTIES

project : WONING GRONINGERWEG 25
opdrachtgever: fam. van Kammen-Split
status : omgevingsvergunning
schaal :
datum : 04-03-2016

tek.nr. :
formaat : A3

gewijzigd :