
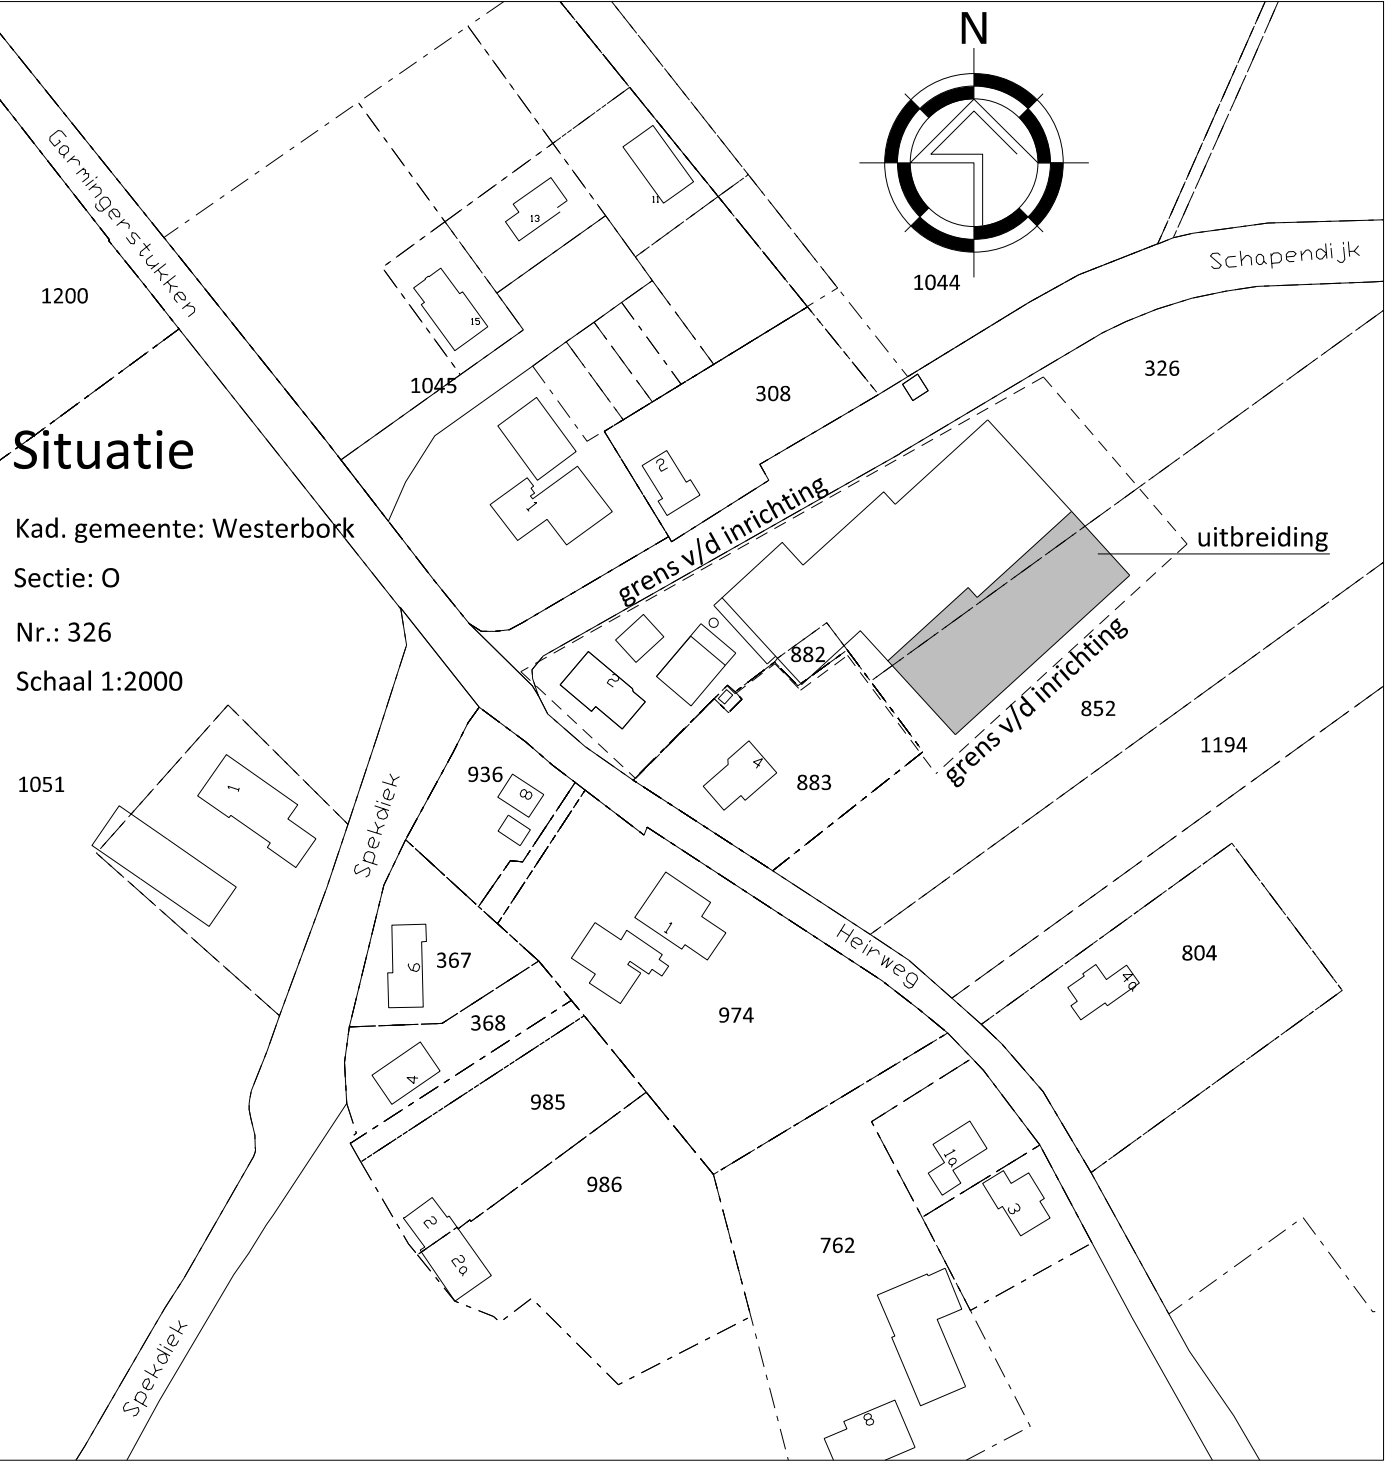


Legenda				
symbool	omschrijving	aantal	vermogen (kW p/st.)	eenheid
1	ventilator ø 1100 mm	12	3	-
PB	brandblusser	3	-	-
1	gevel heater	1	4	-
2	C.V. kachel	1	32	-
1	dieselolie in dubbelwandige tank met elektrische pomp	1	0.5	4.000 liter
2	compressor	2	7	-
3	condensor (35 kg R453A totaal)	2	0.5	-
4	gasfles	1	-	30 liter
5	zaagmachine	1	3	-
6	kolomboormachine	1	1.5	-
7	lasapparaat	1	180 amp.	-
8	handgereedschap (divers)	1	10	-
9	sorteerinstallatie	15	0.25 tm.	4
10	compressor (geluid gedempt)	1	5	-
11	verdampers	4	2x0.35	-
12	transportbanden (mobiel)	10	1.5-2.5	-
13	langstroom ventilatiesysteem	1	5	-
14	heftruck (diesel)	1	49	-
15	container restafval	1	-	240 liter
17	KCA box	1	-	40 liter
18	opslag oud papier	1	-	-
19	GFT container	1	-	240 liter
20	opslag kapotte lampen (in dozen)	1	-	-
21	weeg-/ verpak-/ palletmachine	1	10	-

Gebouwen

symbool	omschrijving	
A	bedrijfswoning nr. 2	-
B	berging/ opslag	-
C	berging/ opslag	-
D	stalling werktuigen / materieel en mobiele installaties	-
E+E1	aardappelsorteerruimte/ opslag	-
F+F1	aardappelsorteerruimte/ opslag	-

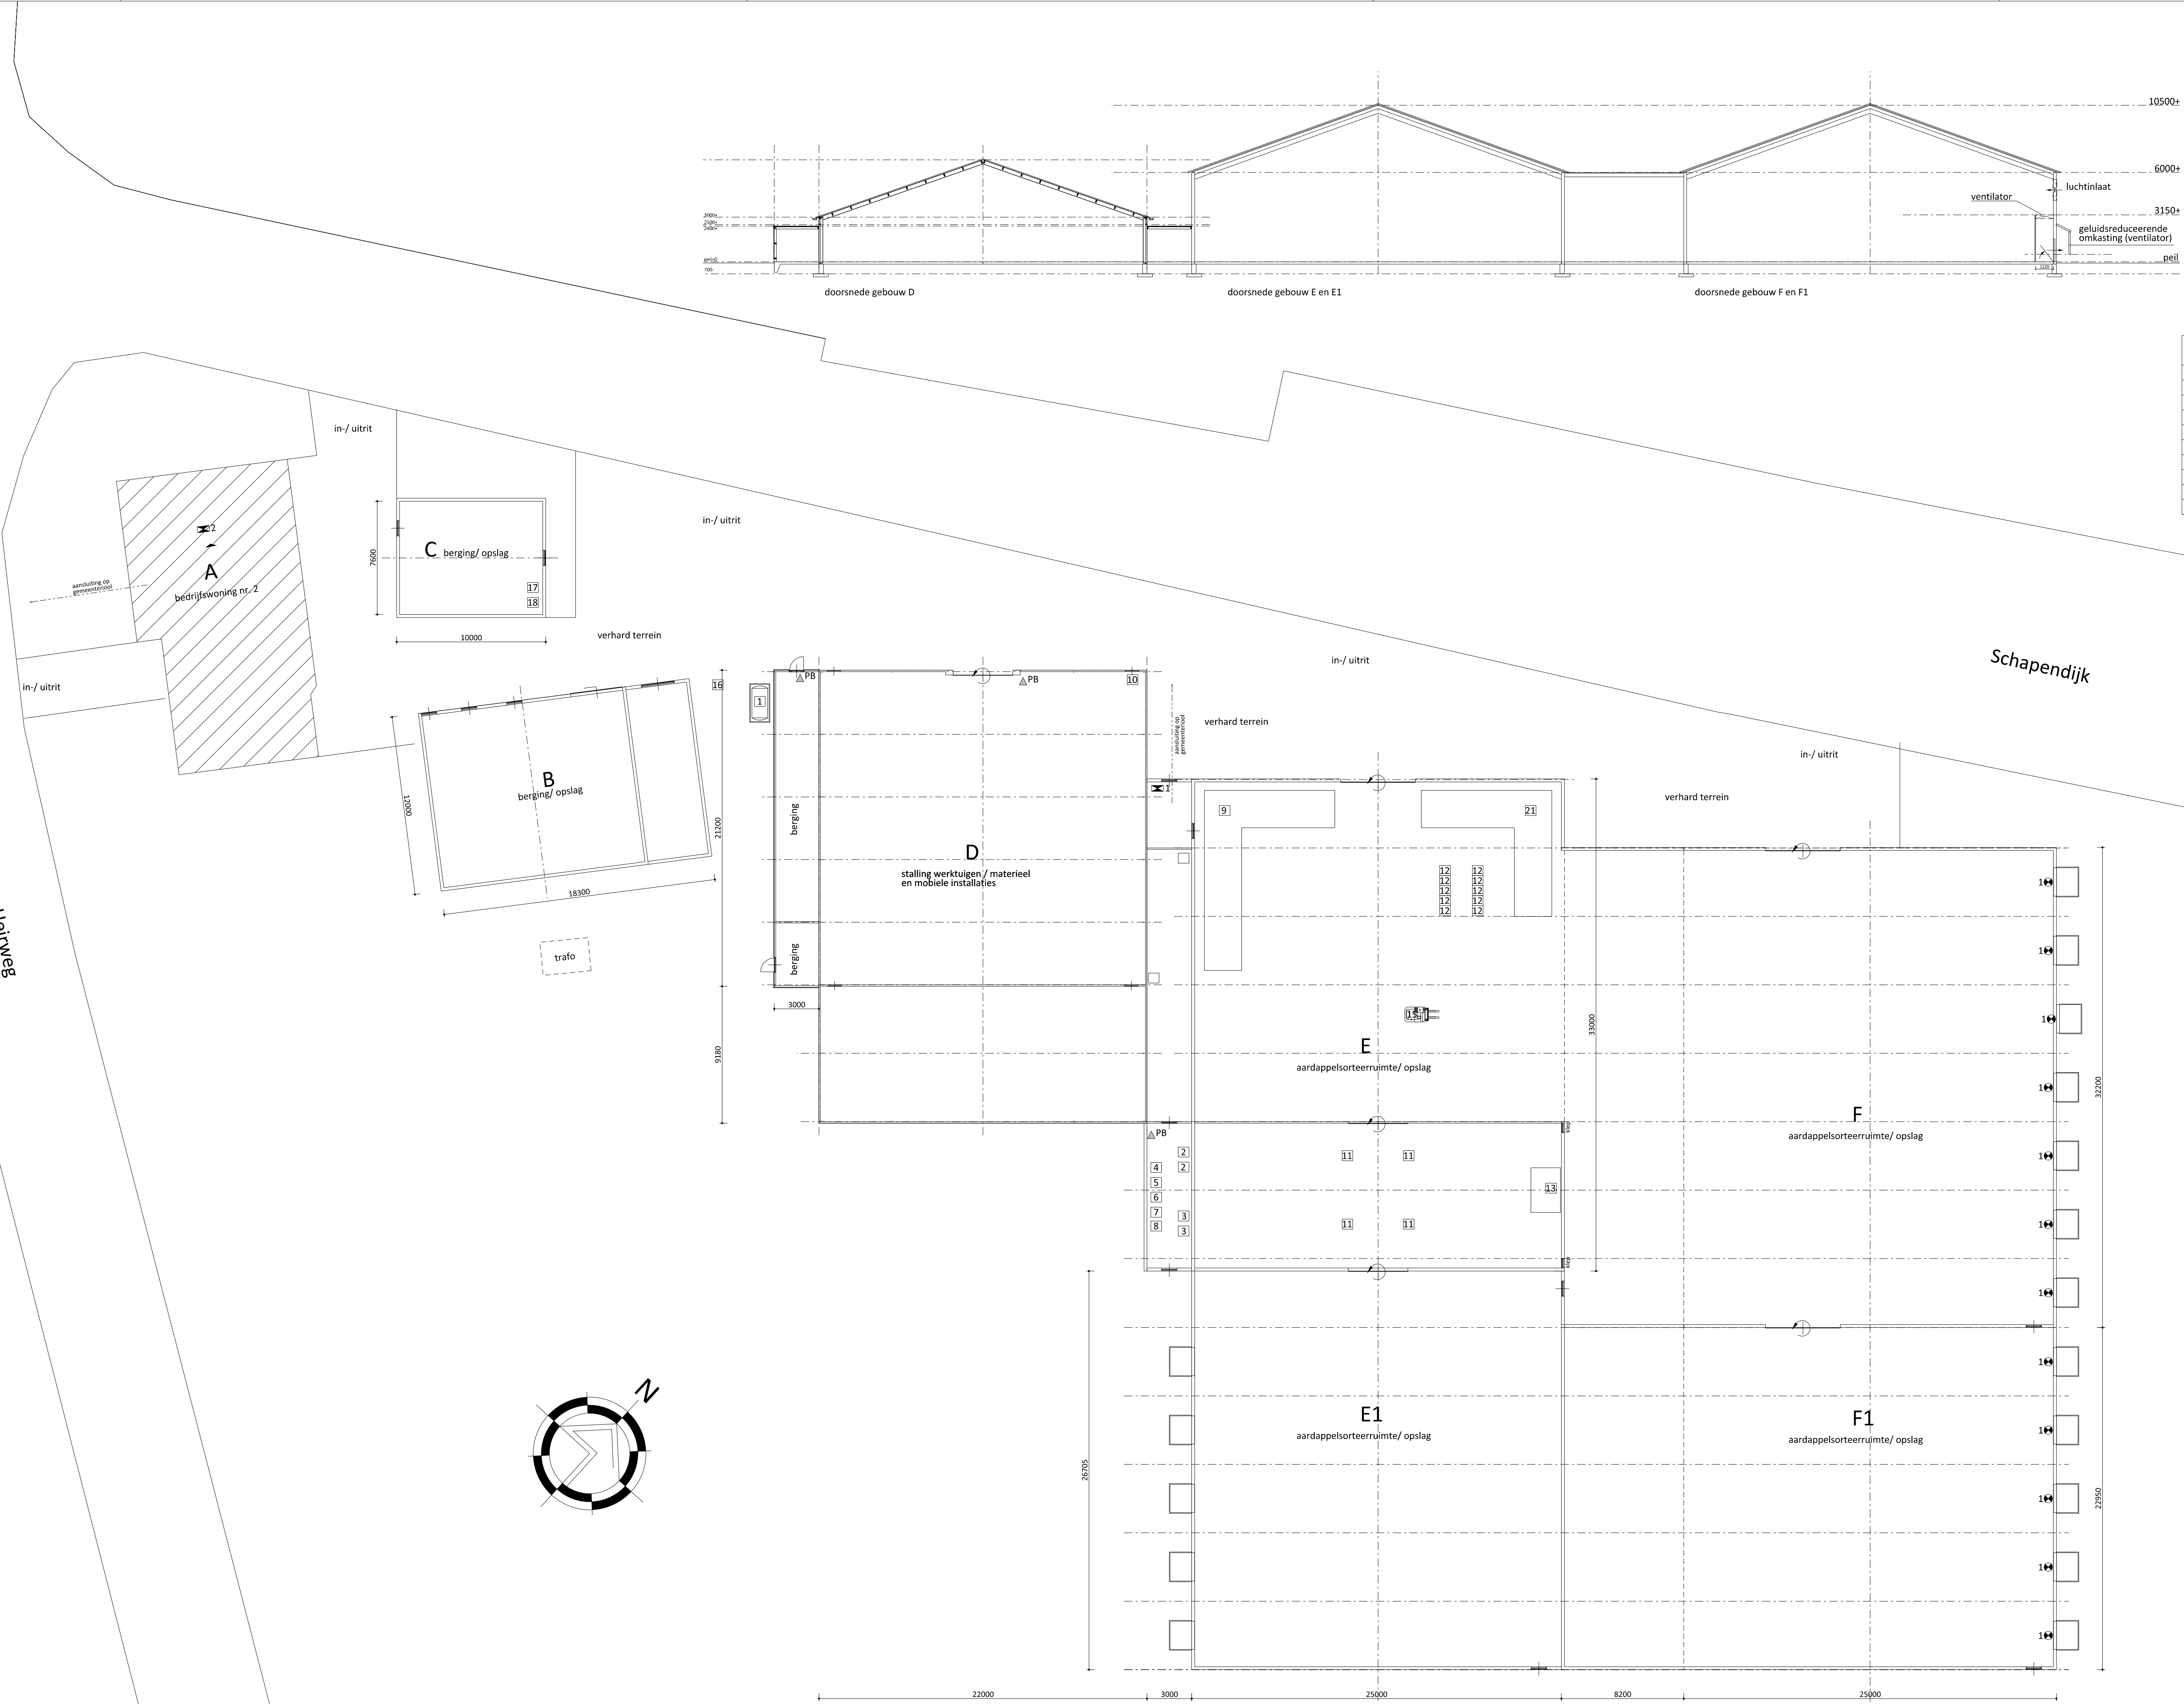

**VanWestreenen**
ADVISEURS RUIMTELIJKE ONTWIKKELING

Van Westreenen Adviseurs
Arthonis Finkenstraat 1a
3772 MP Barneveld
T: (0342) 47 42 35
F: (0342) 47 42 81
E: info@vanwestreenen.nl

Van Westreenen Adviseurs
Van Westreenen Adviseurs
7131 JA Luchtermoede
T: (0544) 37 83 37
F: (0544) 37 83 34
E: info@vanwestreenen.nl

Hoofdingang 20
7651 KZ Tubbergen
T: (0540) 70 25 86
F: (0540) 37 83 64
E: info@vanwestreenen.nl

PROJECT:
Bedrijfsontwikkeling

OPDRACHTGEVER:
Maatschap Peeks
Garmingerstukken 6
9438 TA GARMINGE

LOCATIE: Heirweg 2, 9438 TG te Garminge

ONDERDEEL:
Situatie, bedrijfsplattegrond & doorsneden
Maten voor uitvoering in het werk controleren

SCHAAL: 1:200

GETEKEND: AV/EG

FORMAAT: 594X1189

DATUM: 10-12-2021

WIJZIGING: 12-05-2022

PROJECTNUMMER:
2021WIM-PEEKS
Blad 1 van 1