



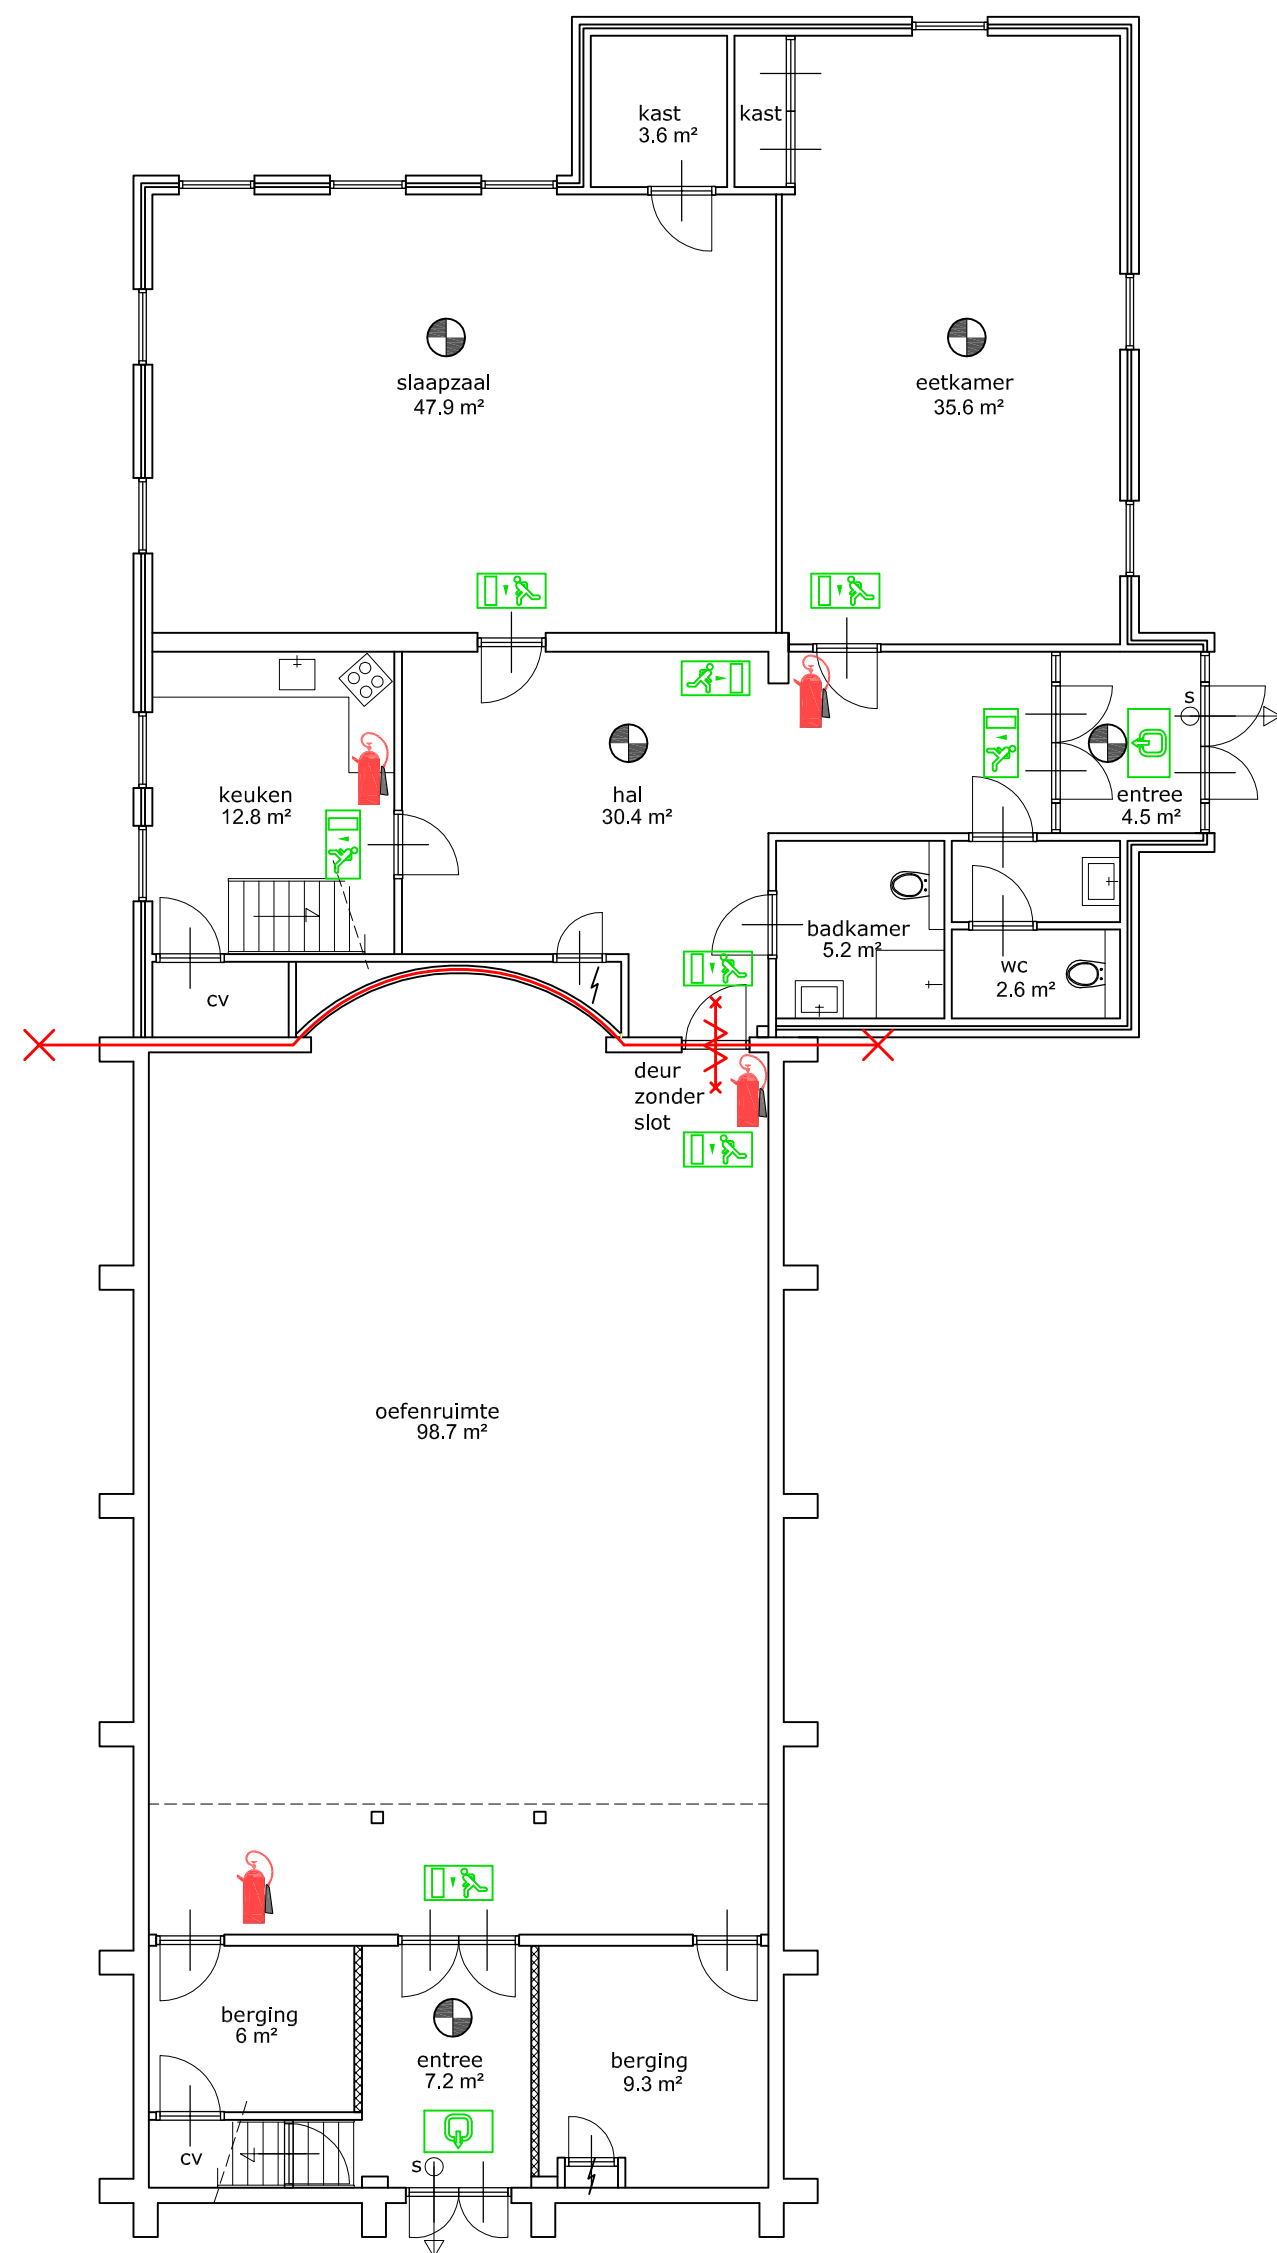


PLATTEGROND

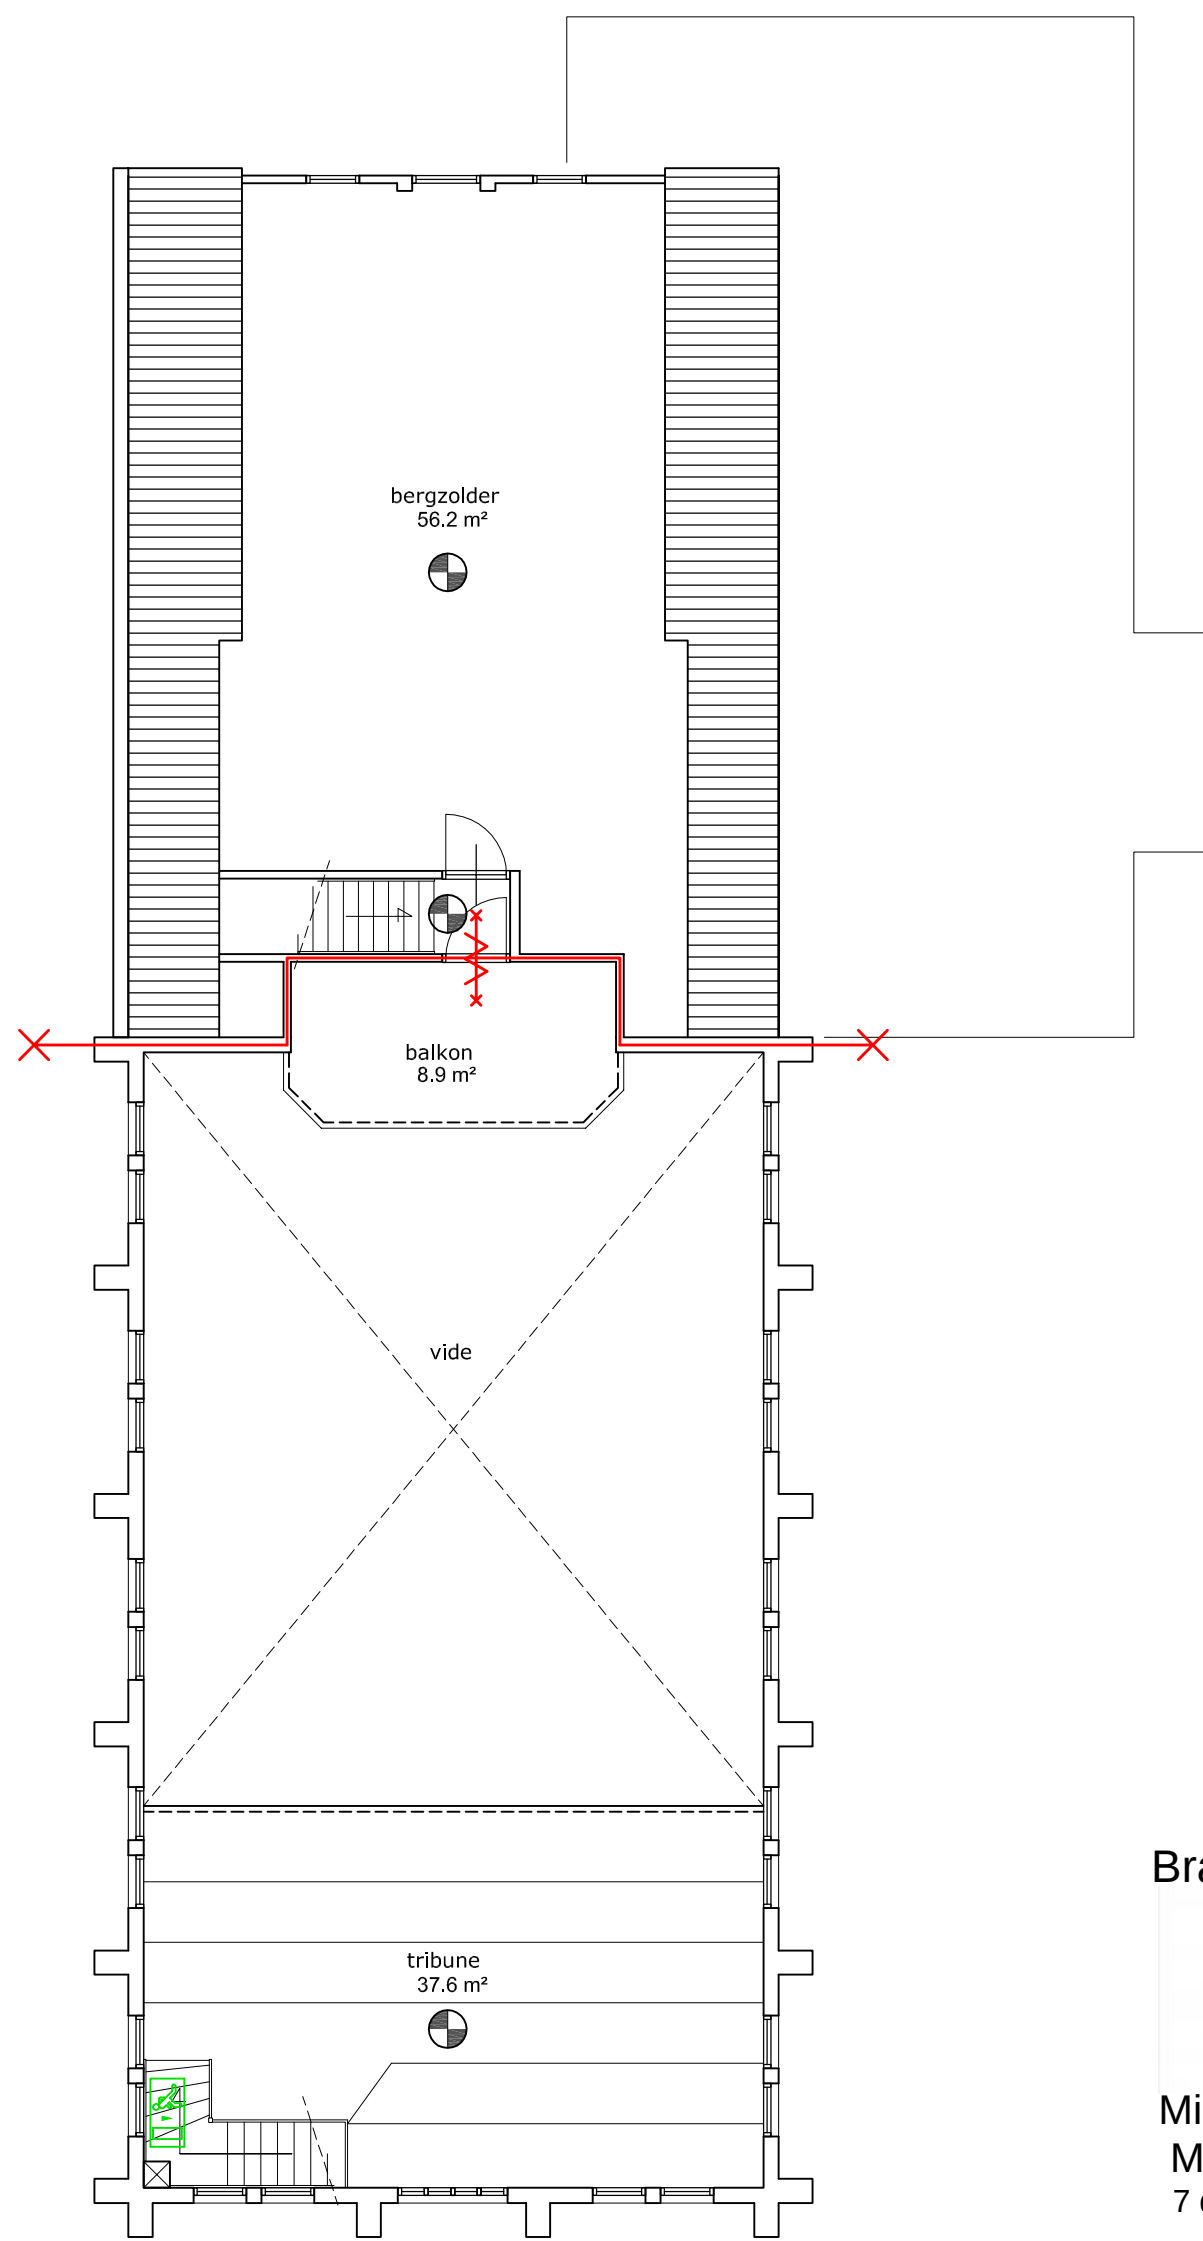

VERDIEPING

bijeenkomstfunctie	193.5 m²
logiesfunctie	126.2 m²
overige functie	65.1 m²

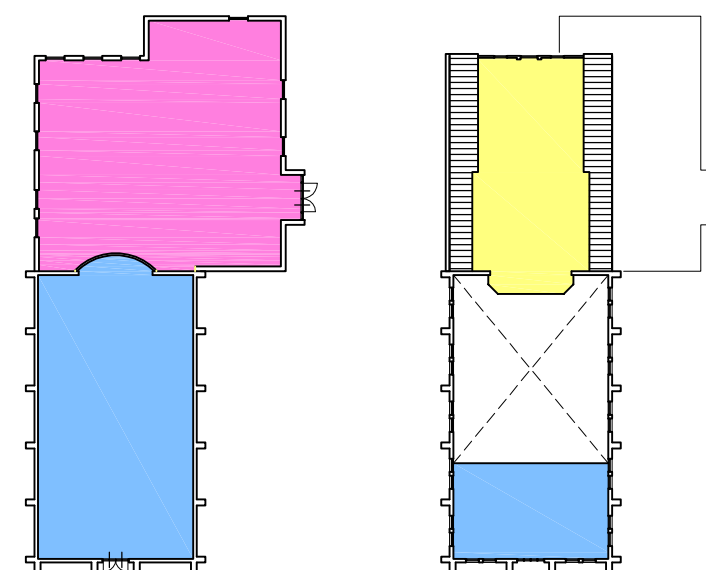

GEBRUIKSFUNCTIES


RENVOOI:

-  Deur van binnenuit zonder sleutel te openen
-  zelfsluitend
-  WBDBo 30 min.
-  schuimblusser 6 liter
-  Niet-ioniserende rookmelder, rechtstreeks zonder schakelaar aangesloten op de elektrische installatie. alle rookmelders zijn met elkaar verbonden
-  Transparant Noodverlichting armatuur v.v. pictogram "Nood Uitgang".
-  Transparant Noodverlichting armatuur v.v. pictogram "UIT".
-  Transparant Noodverlichting armatuur v.v. pictogram "Vluchtweg".
-  Transparant Noodverlichting armatuur v.v. pictogram "Vluchtweg richting".

Brandweezorg



Midden-Drenthe
Mw. C. Seidel
7 december 2012

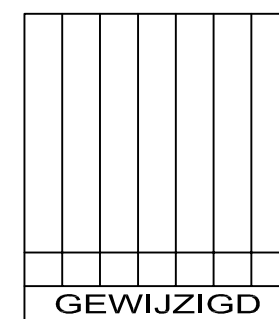

I.O.V. dhr. J. de Jongh
CENTRUM LUMOS
RIJKSWEG 142 - 9423 PA HOOGERSMILDE
12176.A.01

AANVRAAG OMGEVINGSVERGUNNING



BOUWKUNDIG ONTWERPBUREAU MUNTINGA

SCHAAL 1:100
09-10-2012

Esweeg 90 - 9411 AK Beilen
tel: 0593-541191 fax: 0593-541471
www.bouwkundigontwerpbureau.nl
info@bouwkundigontwerpbureau.nl